

案内図

S=1:2500

委託箇所
自然郷2号橋

熱海自然郷別荘地

市道中瀬川大川2号
市道中部橋街道線

市道八幡大渡所線

上多賀高区配水池

令和元年度 国橋梁委 第 号

位置 熱海市 上多賀字大渡所 地内

工事名 自然郷2号橋橋梁補修設計業務委託

図面名 案内図 全 2 枚の内 1


作製 1年 6月 日 縮尺 図示

照査 遠藤 設計 福田 製図 福田


熱海市観光建設部都市整備課

自然郷2号橋 橋梁現況全体一般図


側面図 S=1:100

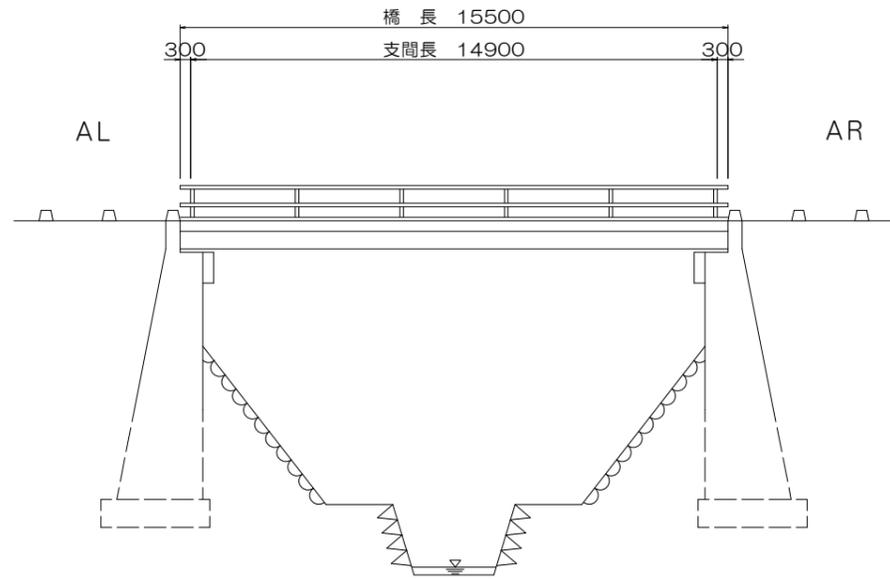


断面図 S=1:80

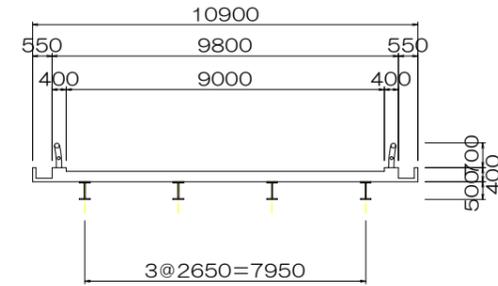


左岸橋台 S=1:100

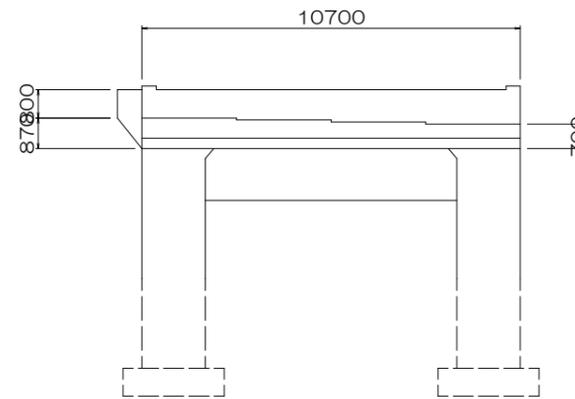

右岸橋台 S=1:100

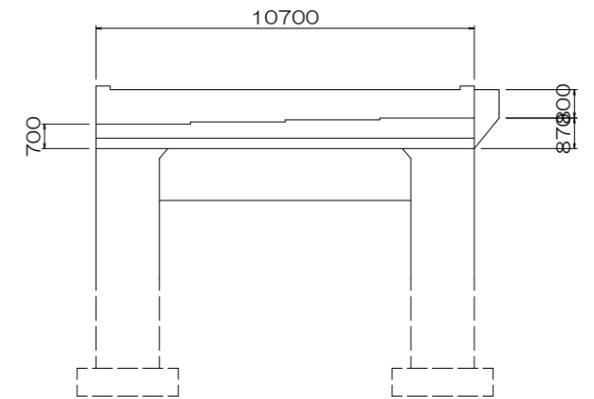

平面図 S=1:80

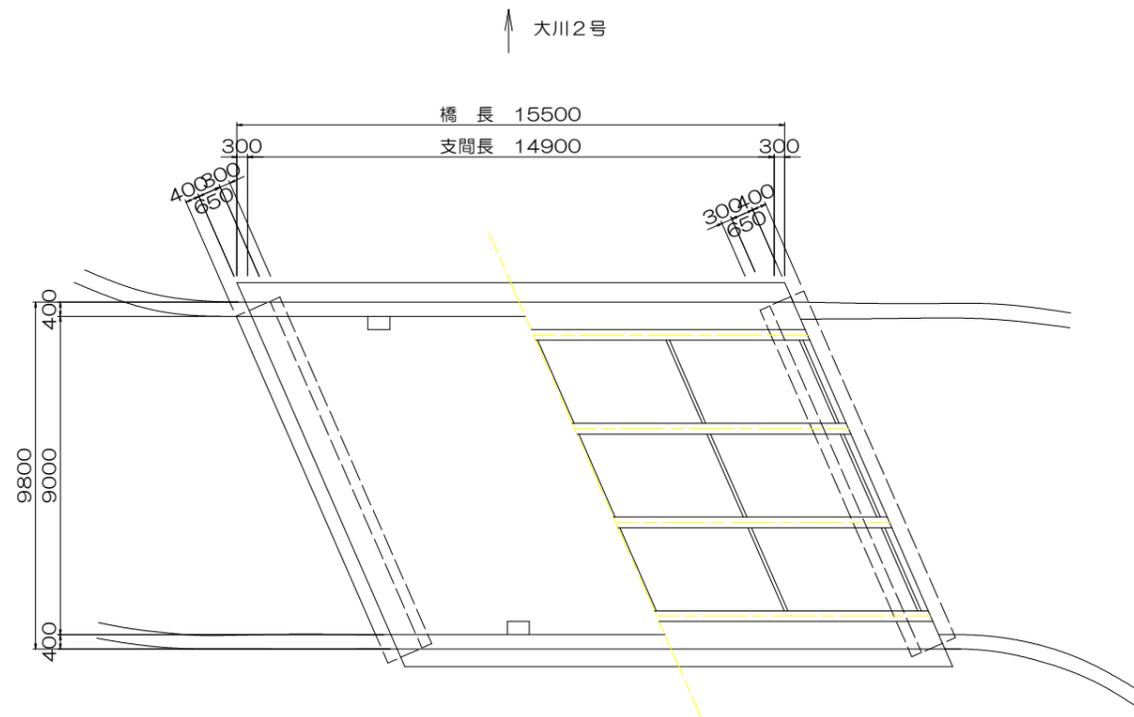

設計条件

道路区分	市町村道1級	
活荷重	TL-20	
地盤種別	—	
橋長	15.50 m	
支間長	14.90 m	
幅員構成	9.00 m	
斜角	AL: $\theta = 66$ AR: $\theta = 66$	
設計水平震度	—	
死荷重反力	—	
上部工	形式	鋼単純合成H形鋼桁橋
	支承	線支承
下部工	形式	ラーメン橋台
	基礎	直接基礎
工	支持地盤	—
適用基準書		

令和元年度 国橋梁委 第 号

位置	熱海市 上多賀字大渡所 地内		
工事名	自然郷2号橋橋梁補修設計業務委託		
図面名	一般図	全 2 枚の内 2	
作製	1年 6月 日	縮尺	図示 (A1版)
照査	遠藤	設計	福田 製図 福田

熱海市観光建設部都市整備課