



位置図

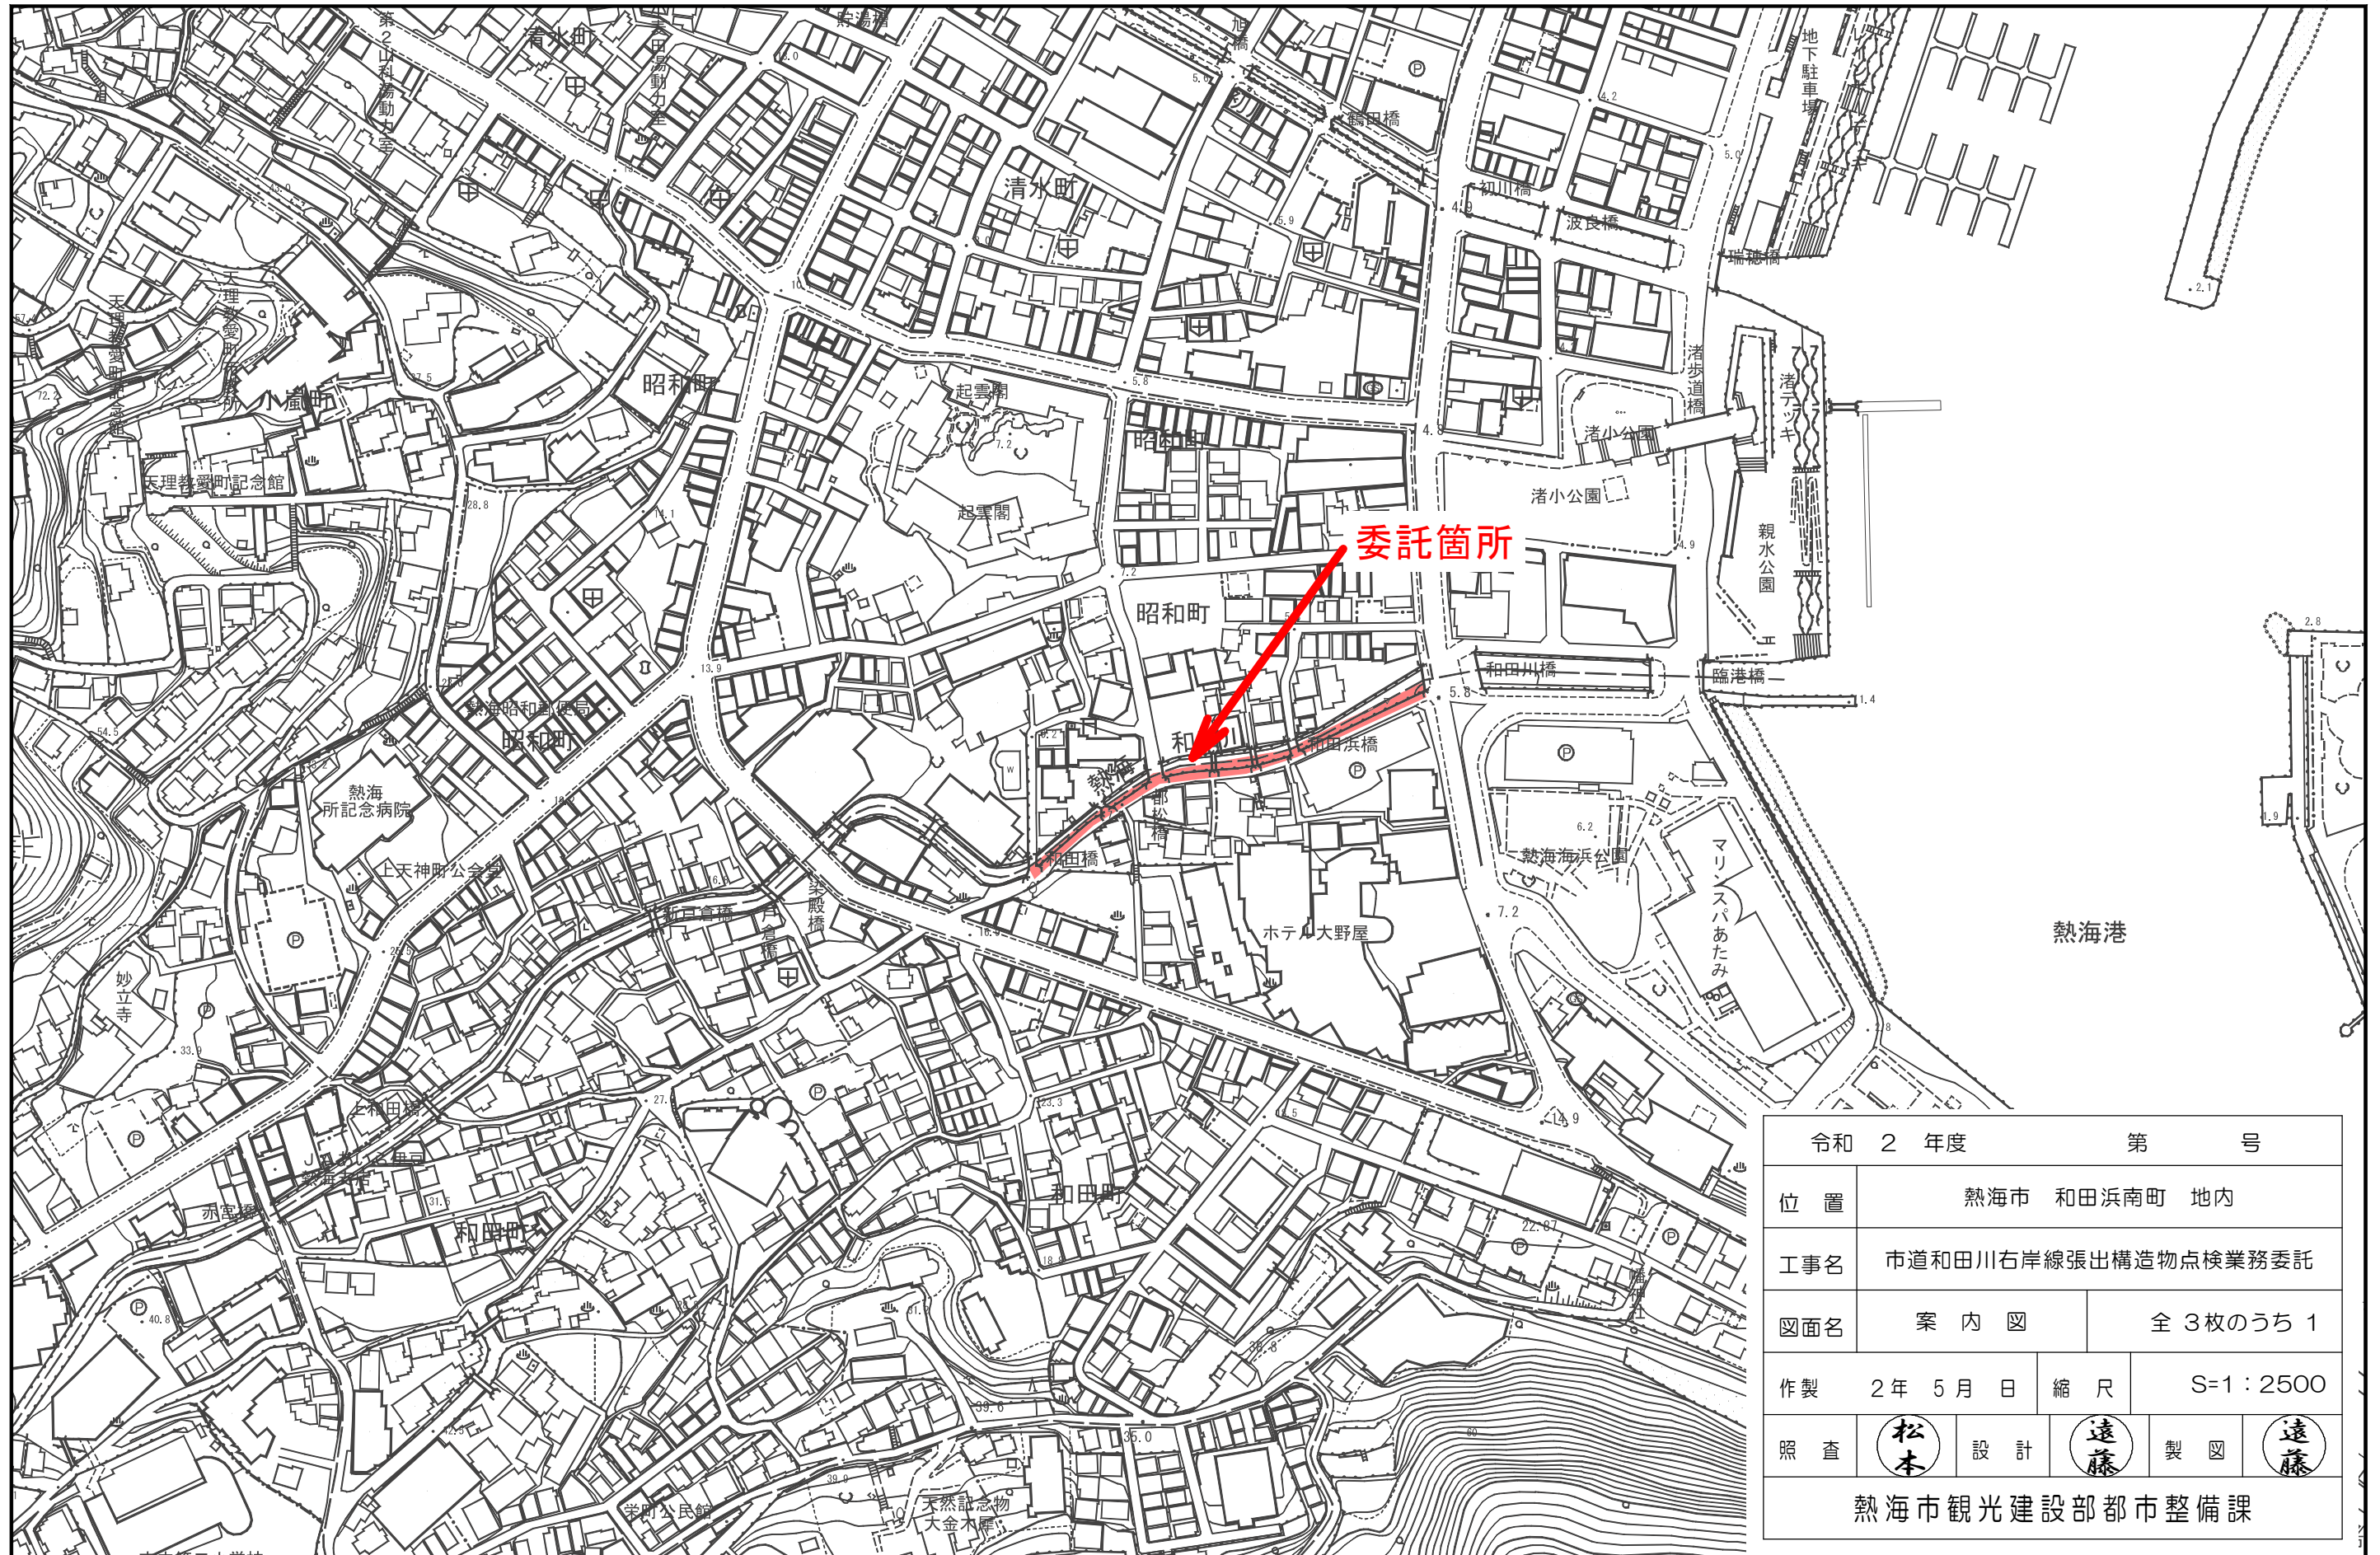


令和 2 年度		第 号	
位置	熱海市 和田浜南町 地内		
工事名	市道和田川右岸線張出構造物点検業務委託		
図面名	案内図	全 3 枚のうち 1	
作製	2 年 5 月 日	縮尺	S=1 : 2500
照査	松本	設計	遠藤
		製図	遠藤
熱海市観光建設部都市整備課			

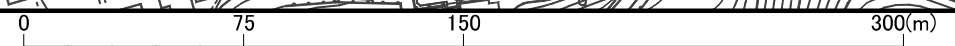

S=1:2500


平面図

S=1:1000

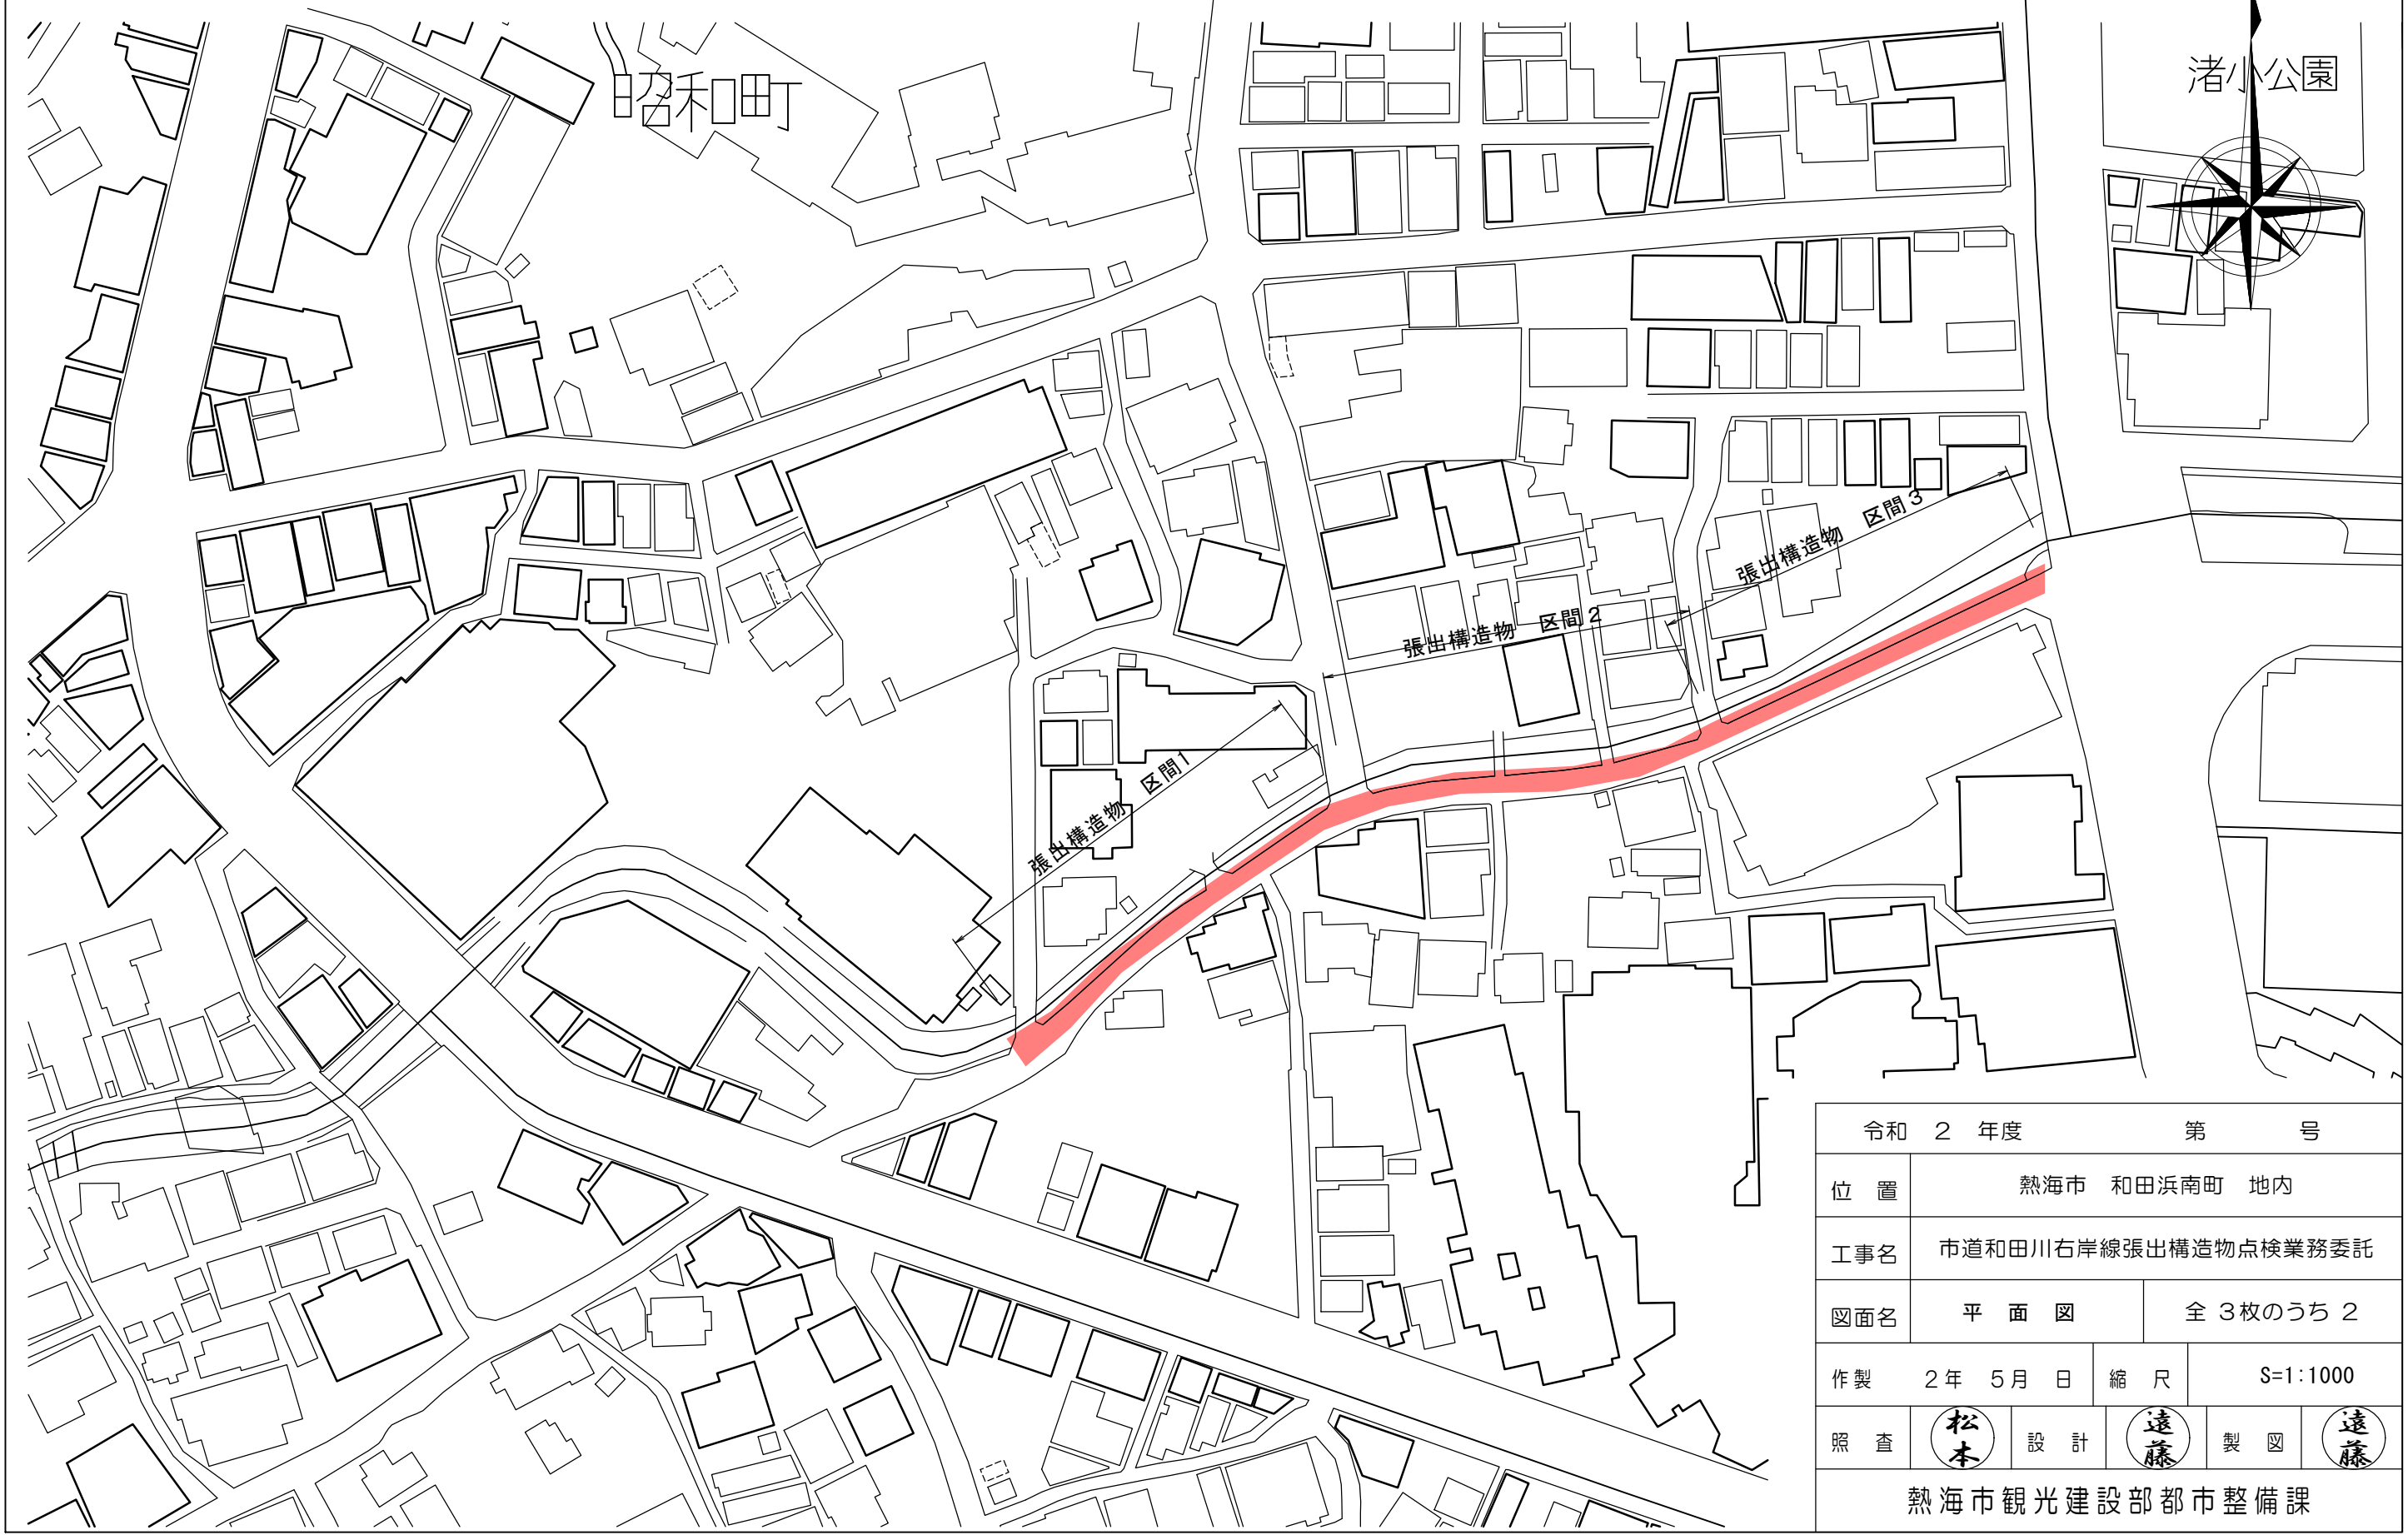

令和 2 年度 第 号			
位置	熱海市 和田浜南町 地内		
工事名	市道和田川右岸線張出構造物点検業務委託		
図面名	平面図	全 3 枚のうち 2	
作製	2 年 5 月 日	縮尺	S=1:1000
照査	松本	設計	遠藤
		製図	遠藤
熱海市観光建設部都市整備課			

標準横断面図 S=1:50

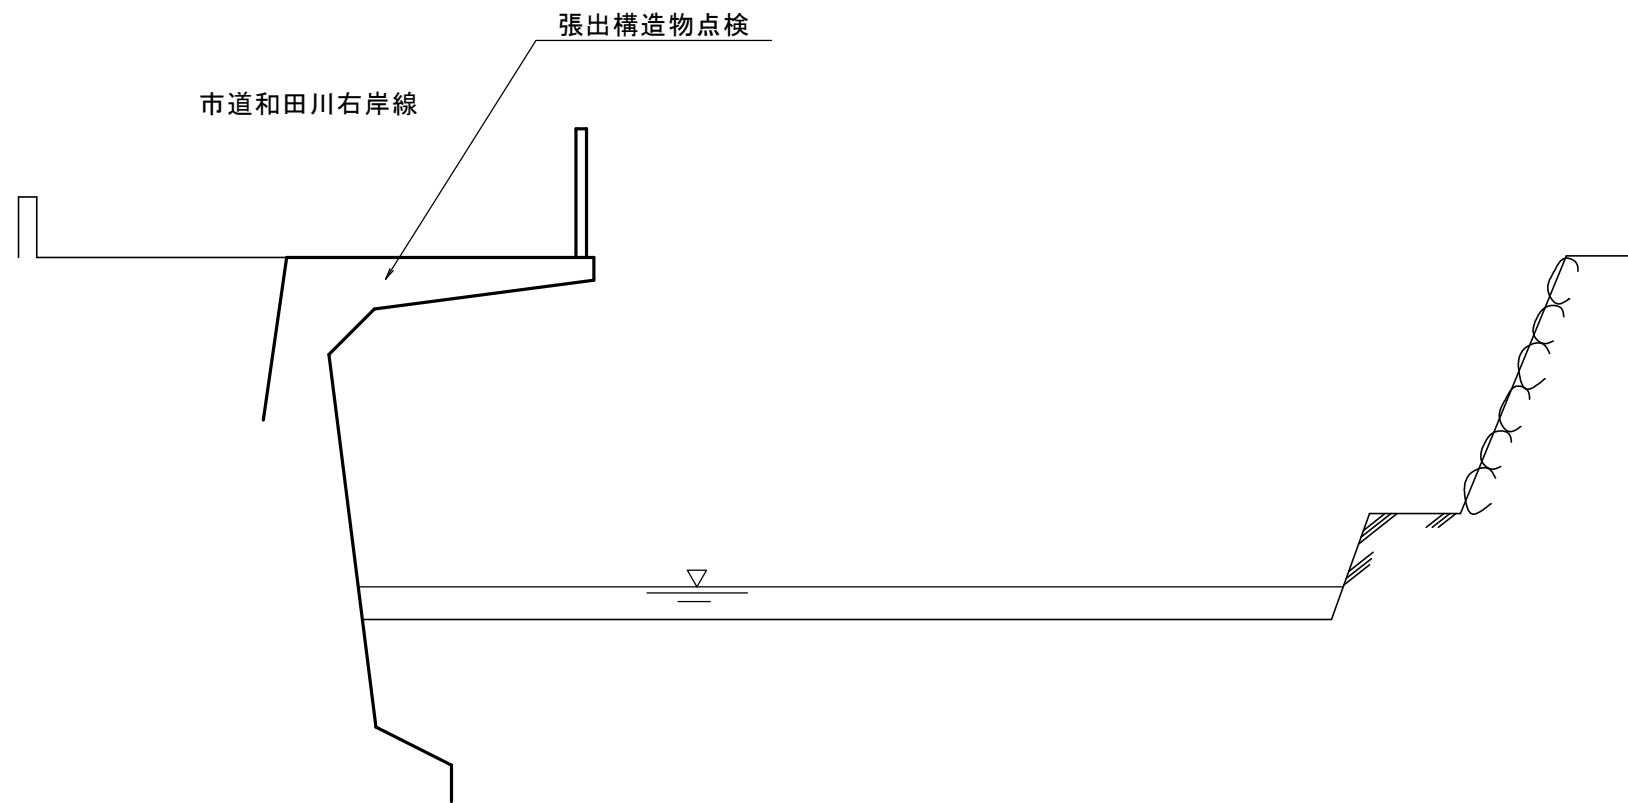

令和 2 年度				第 号	
位置	熱海市 和田浜南町 地内				
工事名	市道和田川右岸線張出構造物点検業務委託				
図面名	標準横断面図	全 3 枚のうち 3			
作製	2 年 5 月 日	縮尺	図 示		
照査	松本	設計	遠藤	製図	遠藤
熱海市観光建設部都市整備課					