


位置図

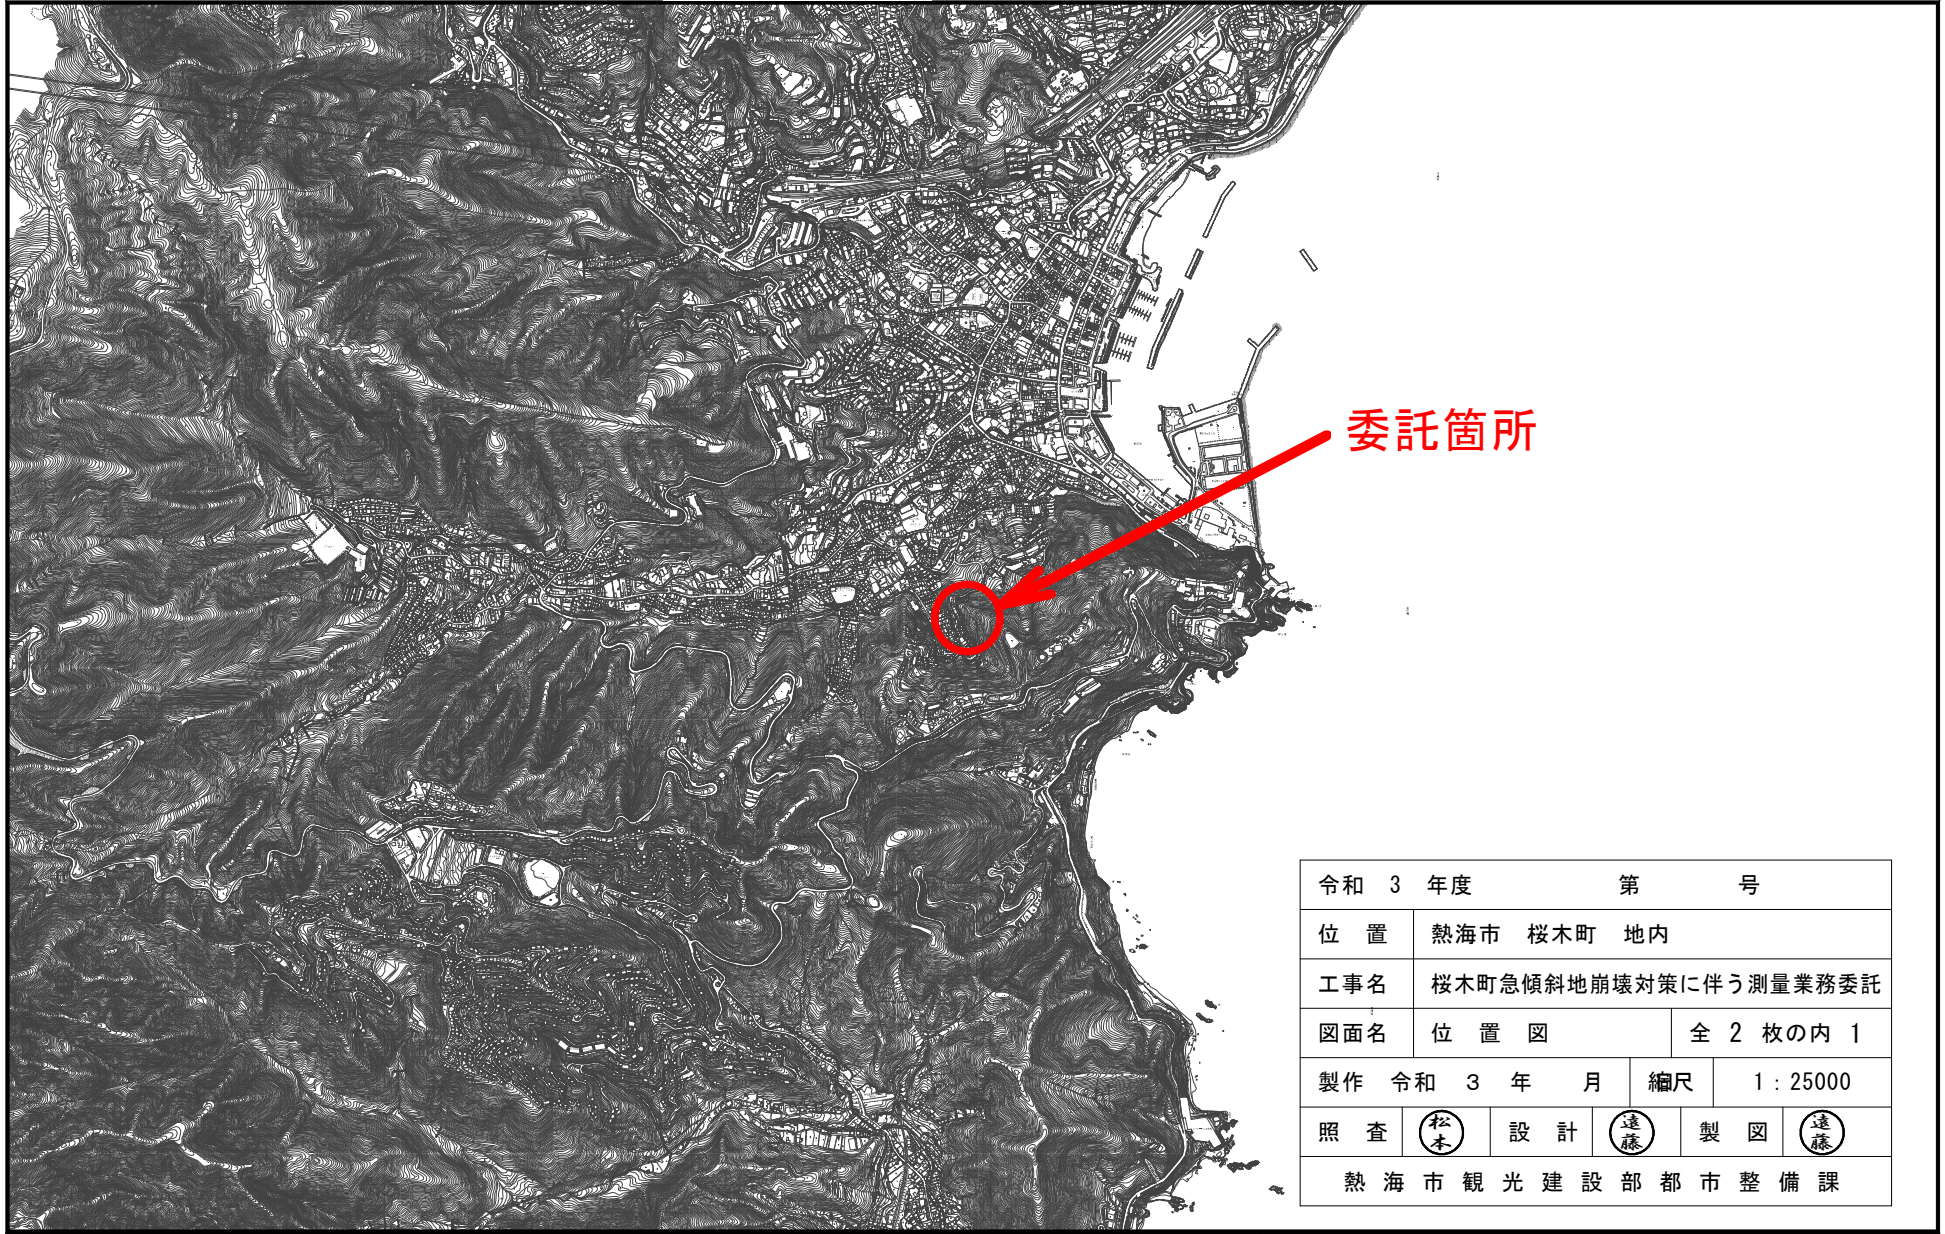


令和 3 年度				第 号	
位 置	熱海市 桜木町 地内				
工事名	桜木町急傾斜地崩壊対策に伴う測量業務委託				
図面名	位 置 図	全 2 枚の内 1			
製作	令和 3 年 月	縮尺	1 : 25000		
照 査	松本	設 計	遠藤	製 図	遠藤
熱海市観光建設部都市整備課					

S=1:25000



平面図

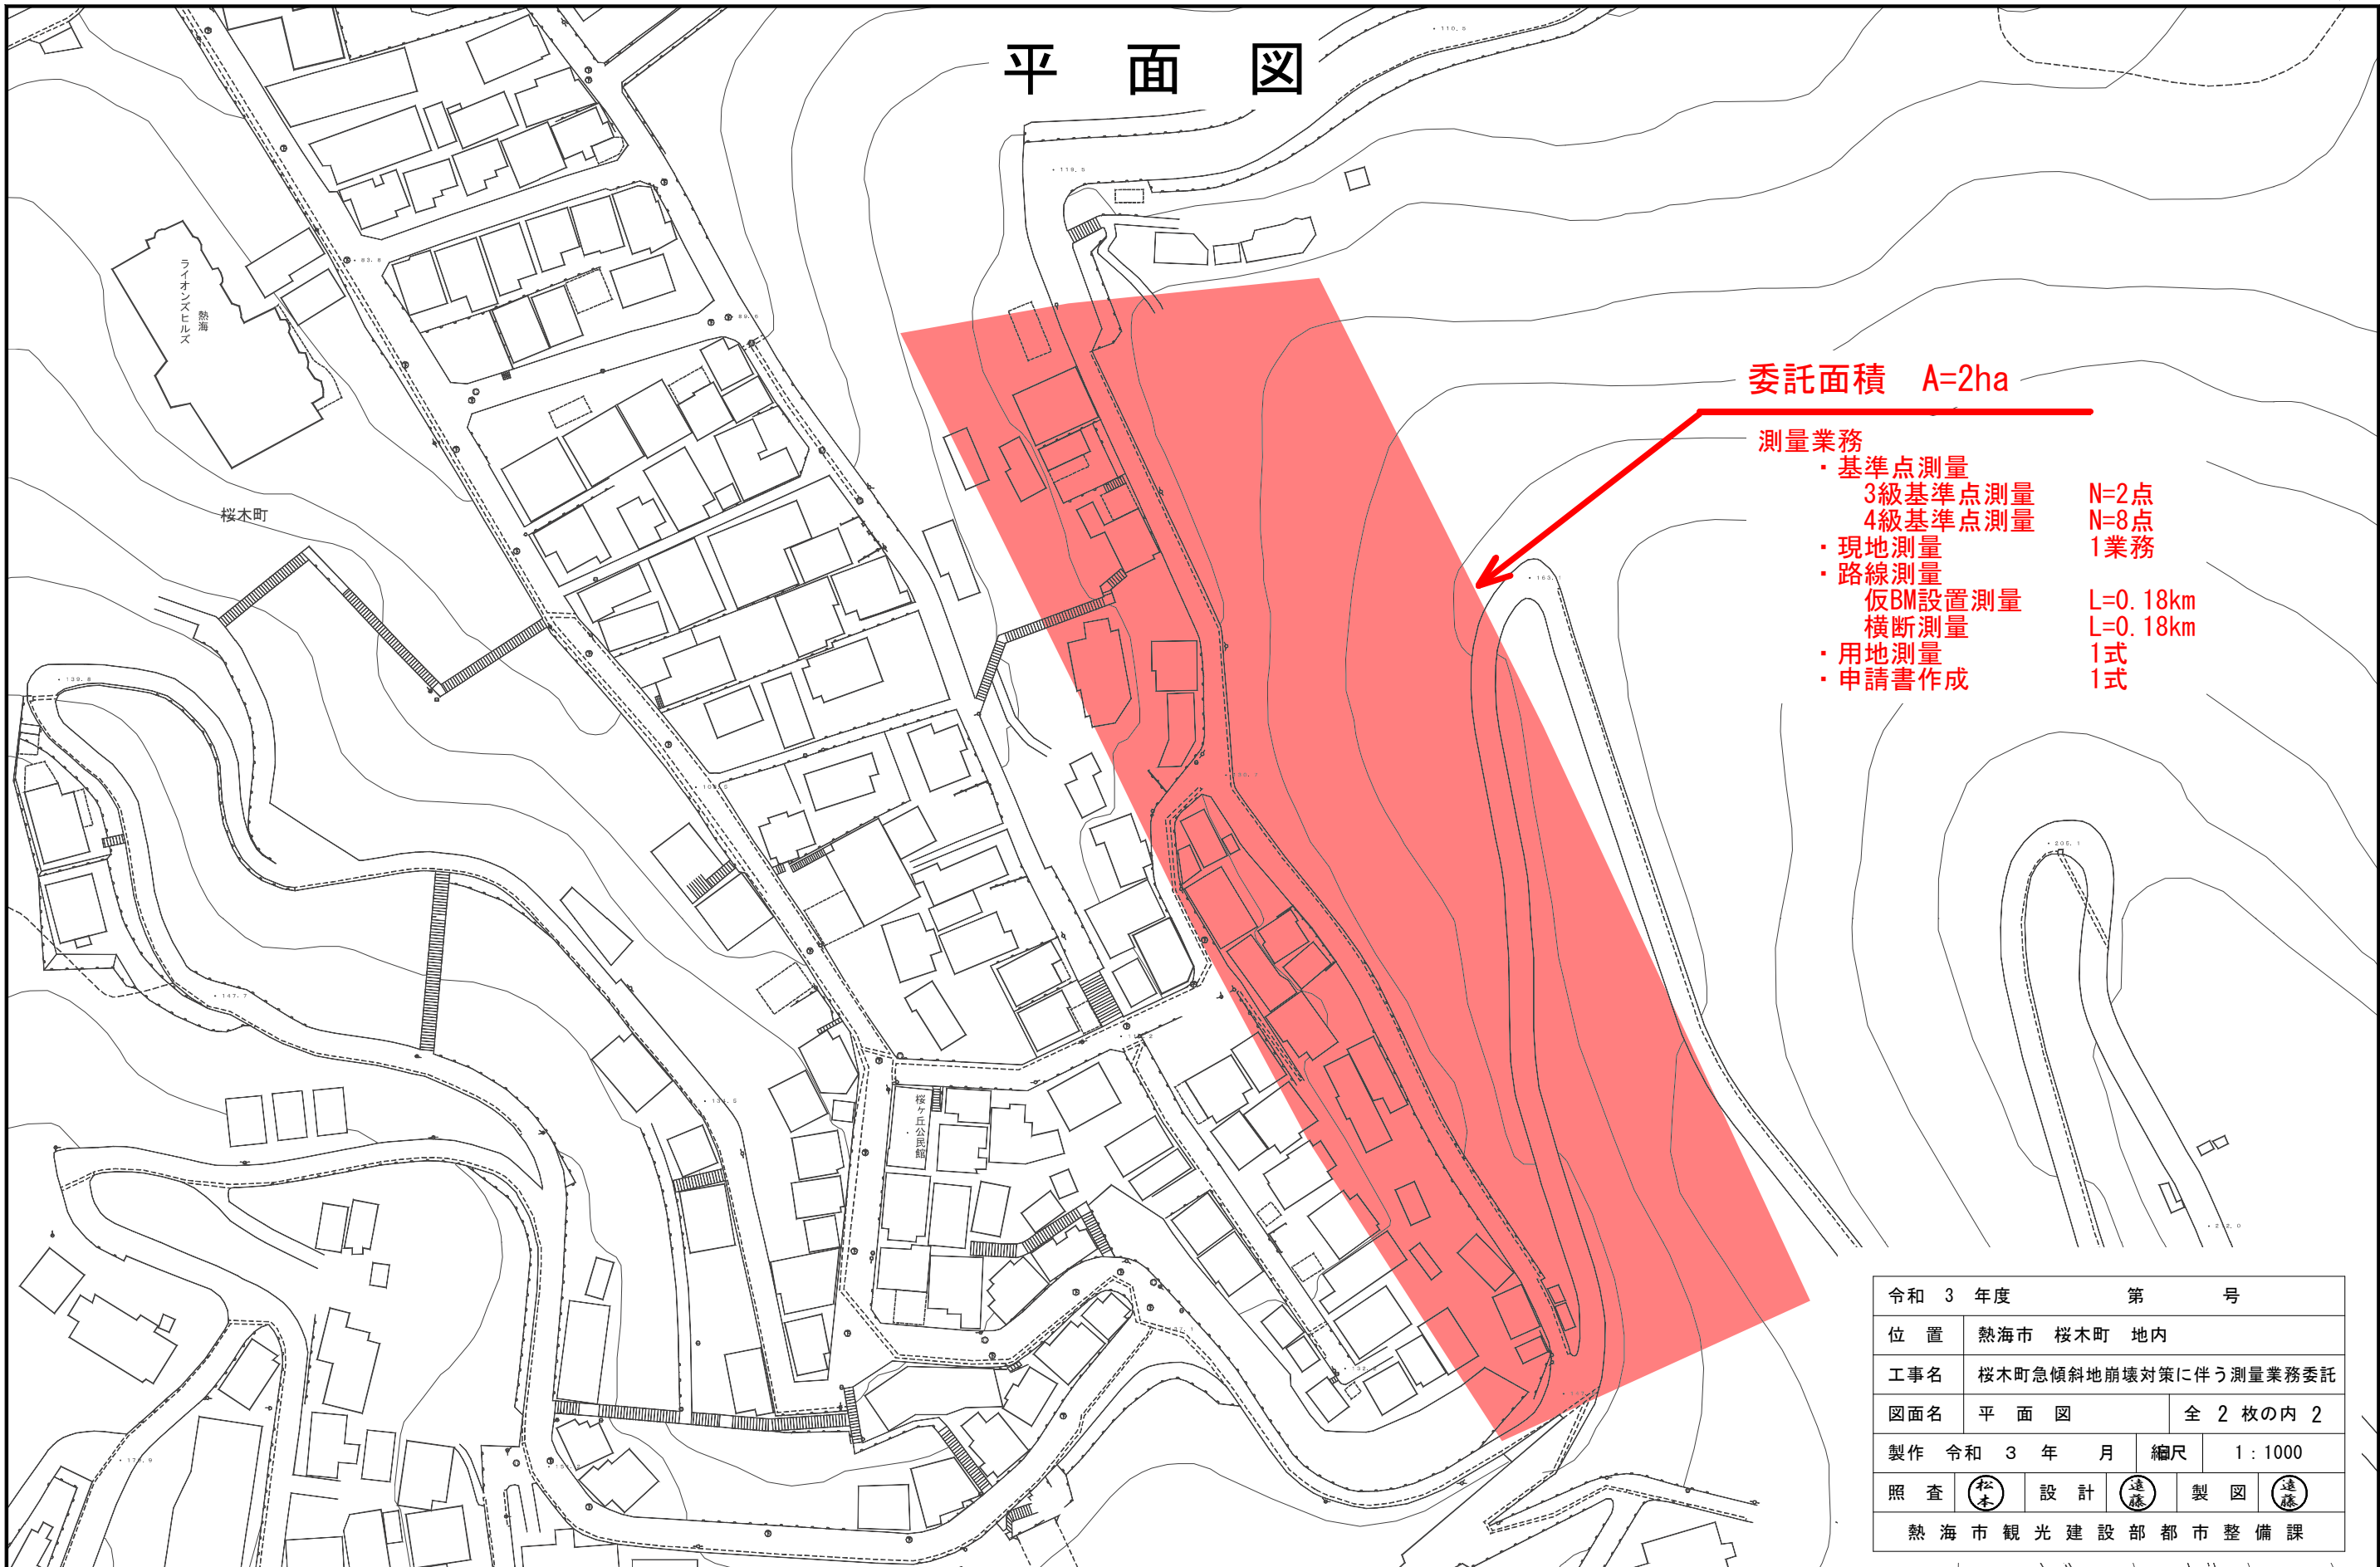

委託面積 A=2ha

測量業務

- ・ 基準点測量
 - 3級基準点測量 N=2点
 - 4級基準点測量 N=8点
- ・ 現地測量 1業務
- ・ 路線測量
- ・ 仮BM設置測量 L=0.18km
- ・ 横断測量 L=0.18km
- ・ 用地測量 1式
- ・ 申請書作成 1式

令和 3 年度	第 号
位置	熱海市 桜木町 地内
工事名	桜木町急傾斜地崩壊対策に伴う測量業務委託
図面名	平面図 全 2 枚の内 2
製作	令和 3 年 月 編尺 1 : 1000
照査	松本 設計 遠藤 製図 遠藤
熱海市観光建設部都市整備課	

0 25 50 100(m)

S=1:1000