



配置図

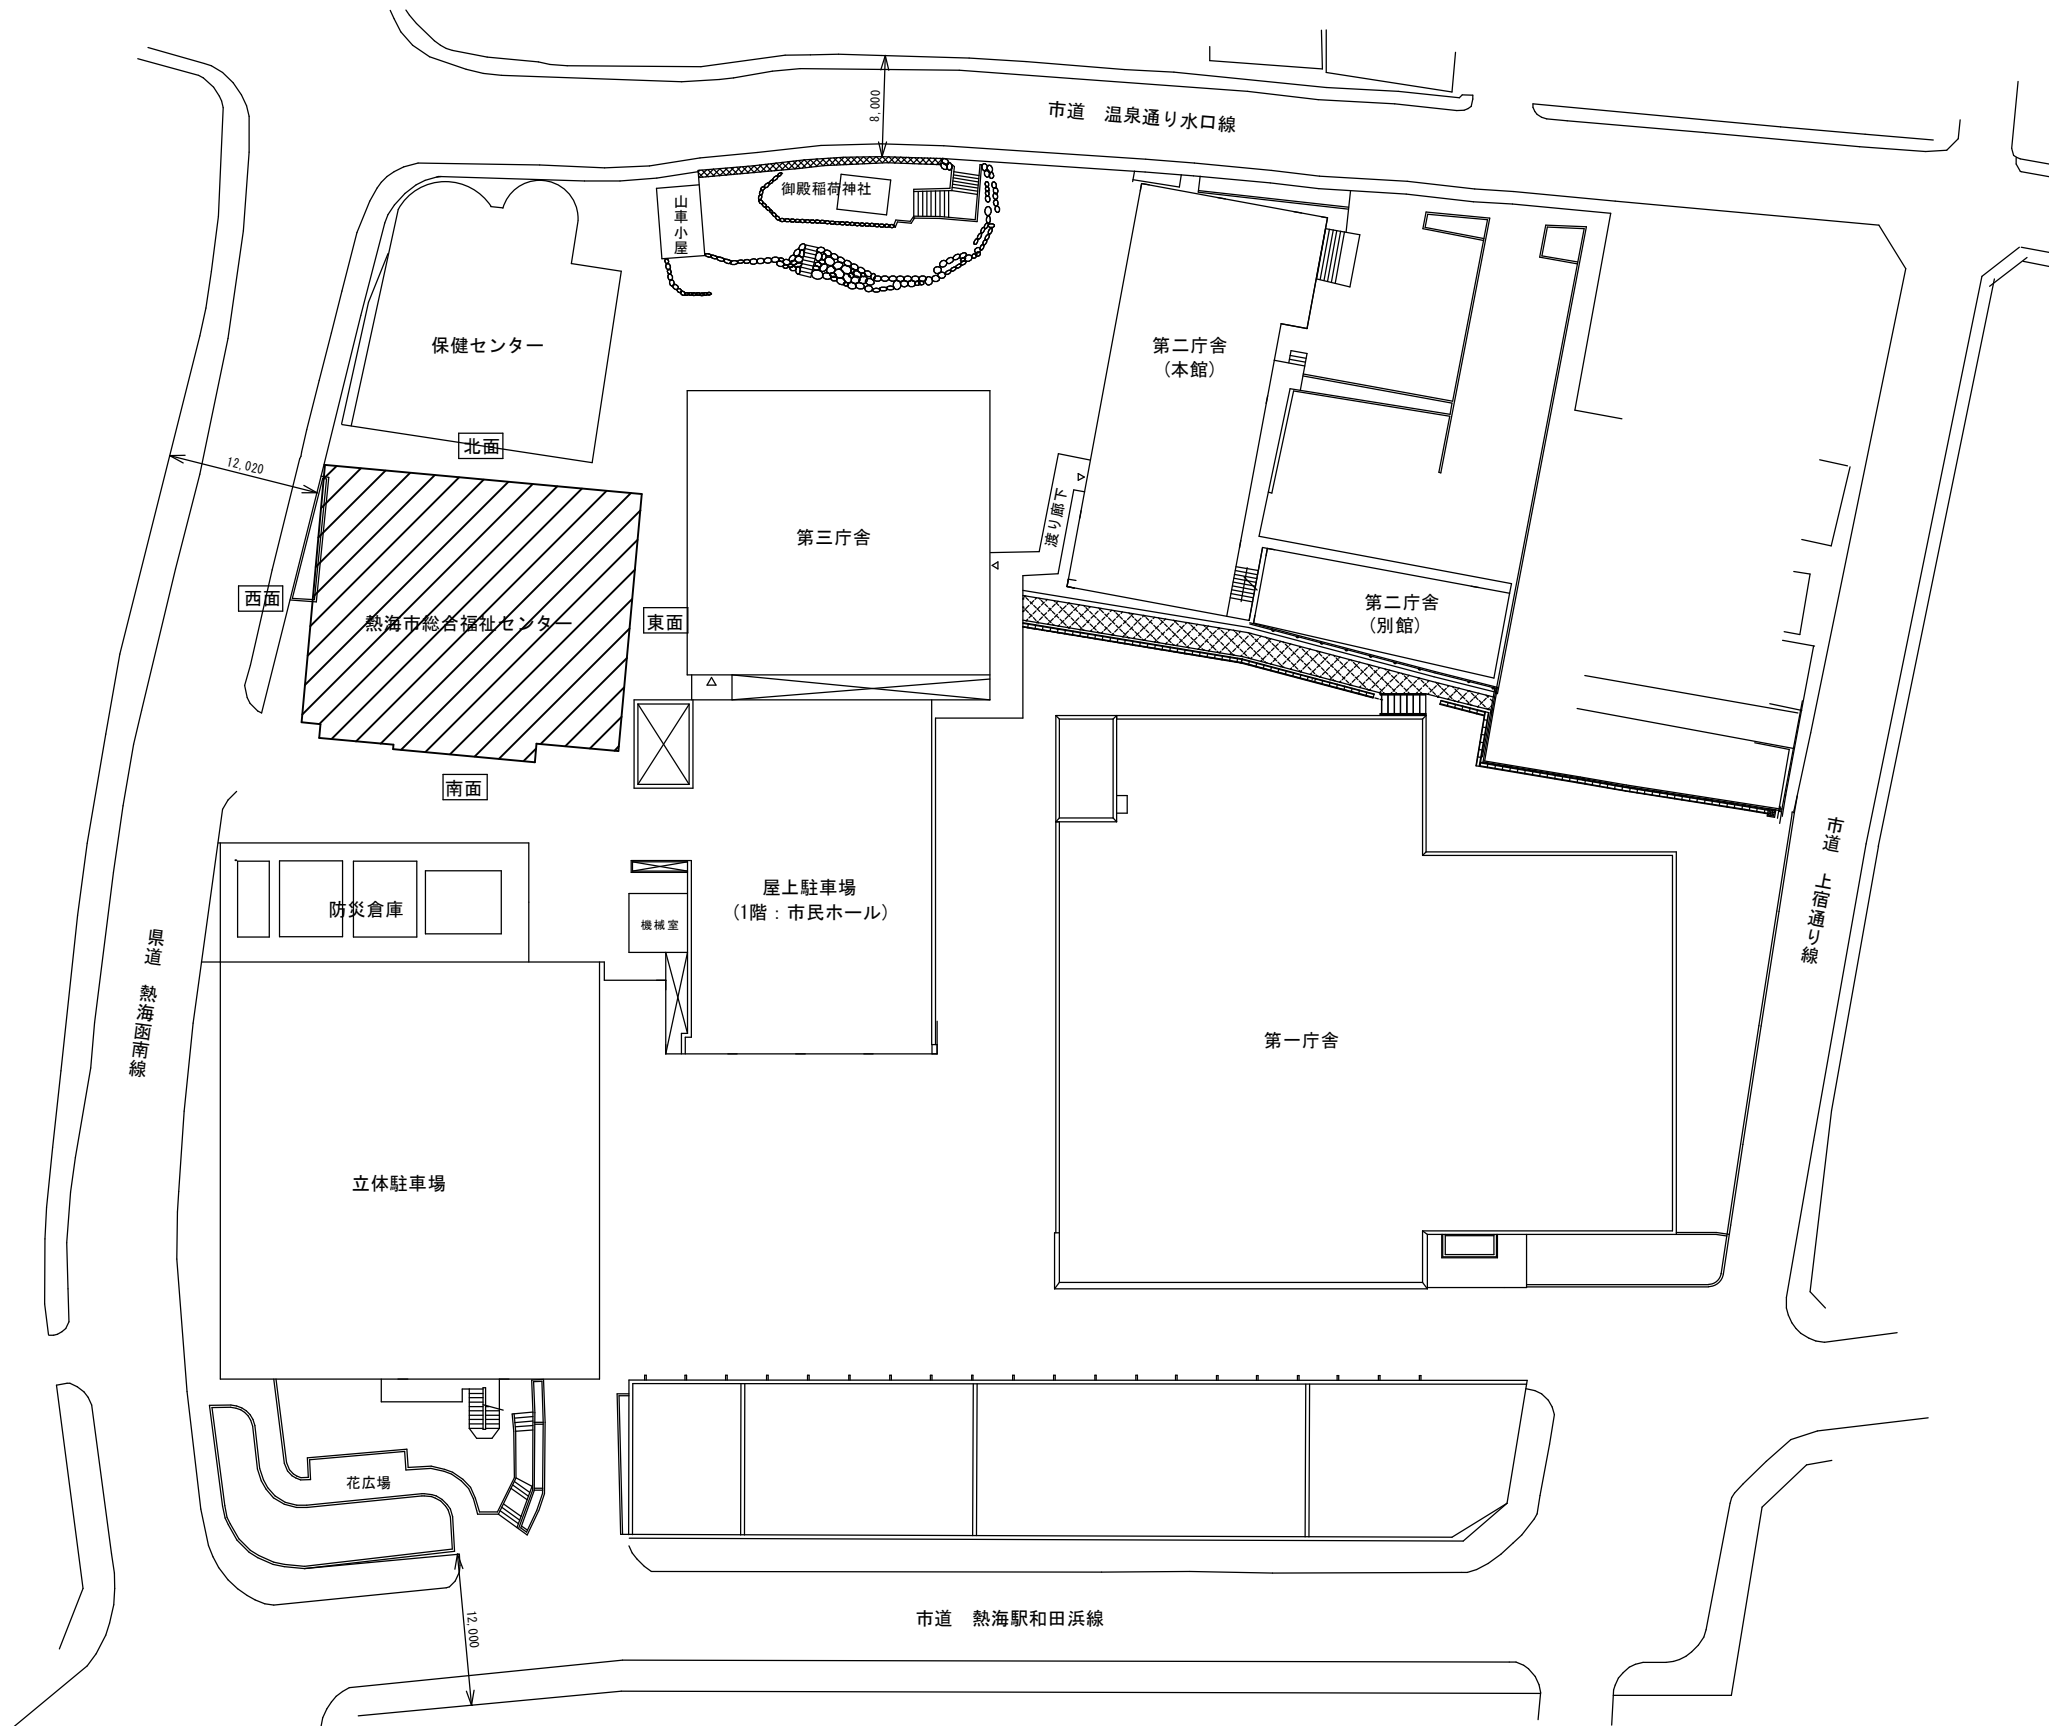


全体配置図 S:1/300


業務委託名		熱海市総合福祉センター外壁調査業務委託		図面番号	熱海市役所 まちづくり課	
図面種別		配置図		1	設計	製図 調査
年月日		R3.9	縮尺 S=1/300		(小松)	(杉山)

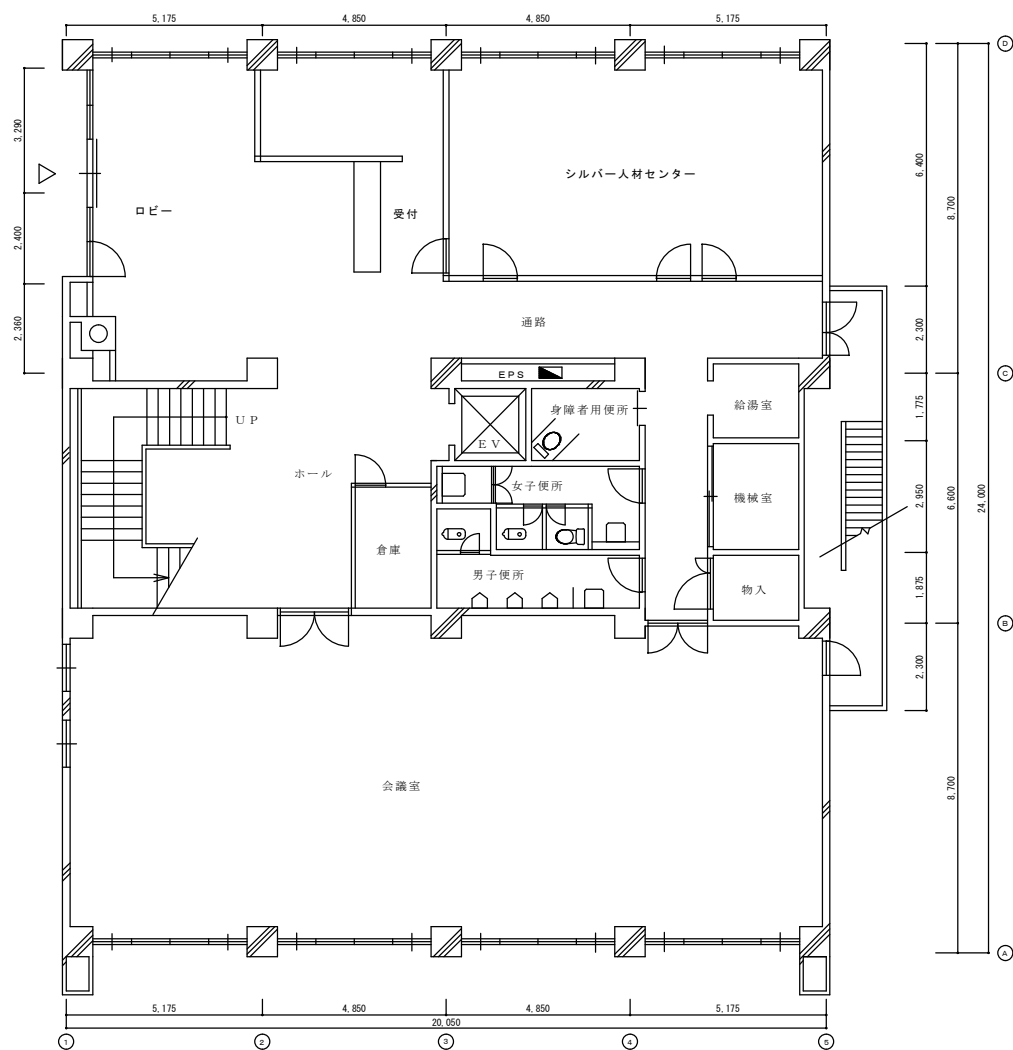

2階平面図 S: 1/100

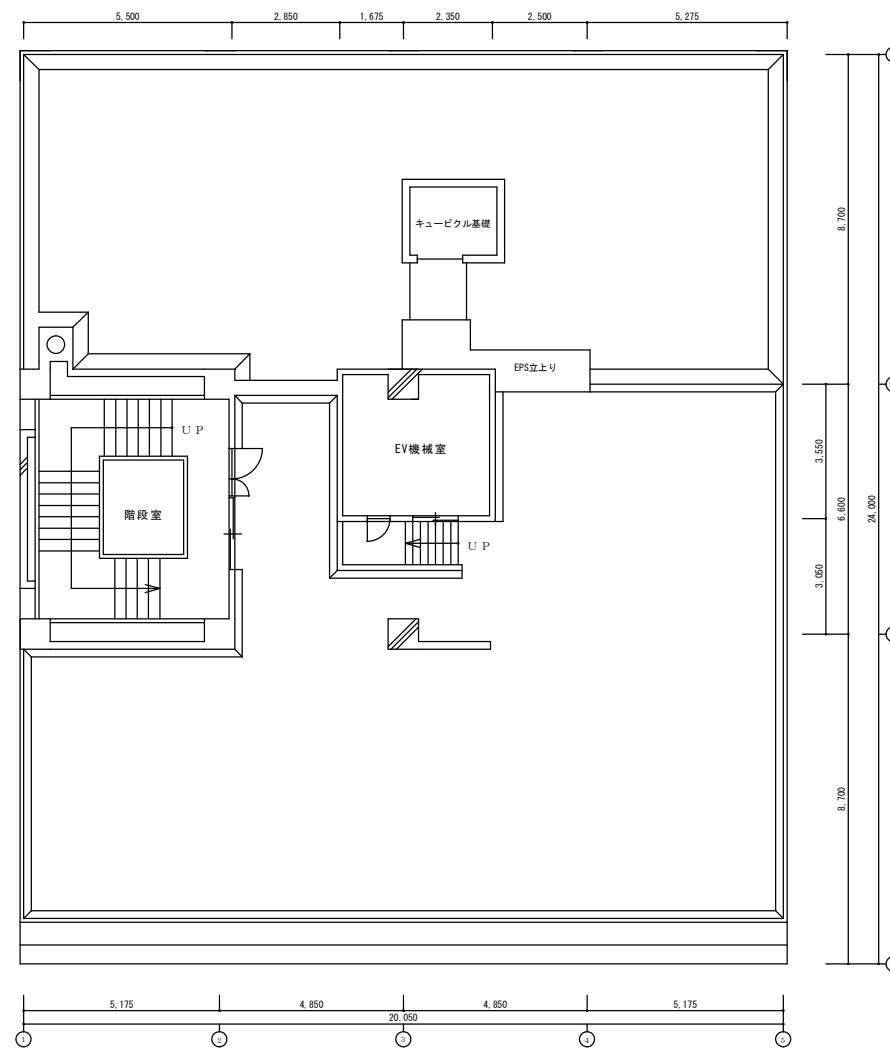


屋上平面図 S: 1/100

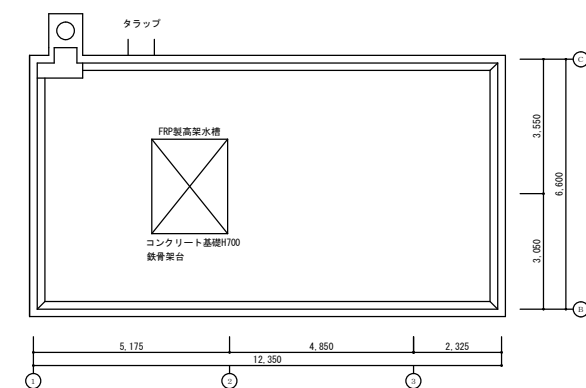


塔屋平面図 S: 1/100

				業務委託名	熱海市総合福祉センター外壁調査業務委託			図面番号	熱海市役所 まちづくり課	
				図面種別	2階・屋上平面図			2	設計製図調査	
				年月日	R3.9	縮尺	S=1/200		(小松) (杉山)	

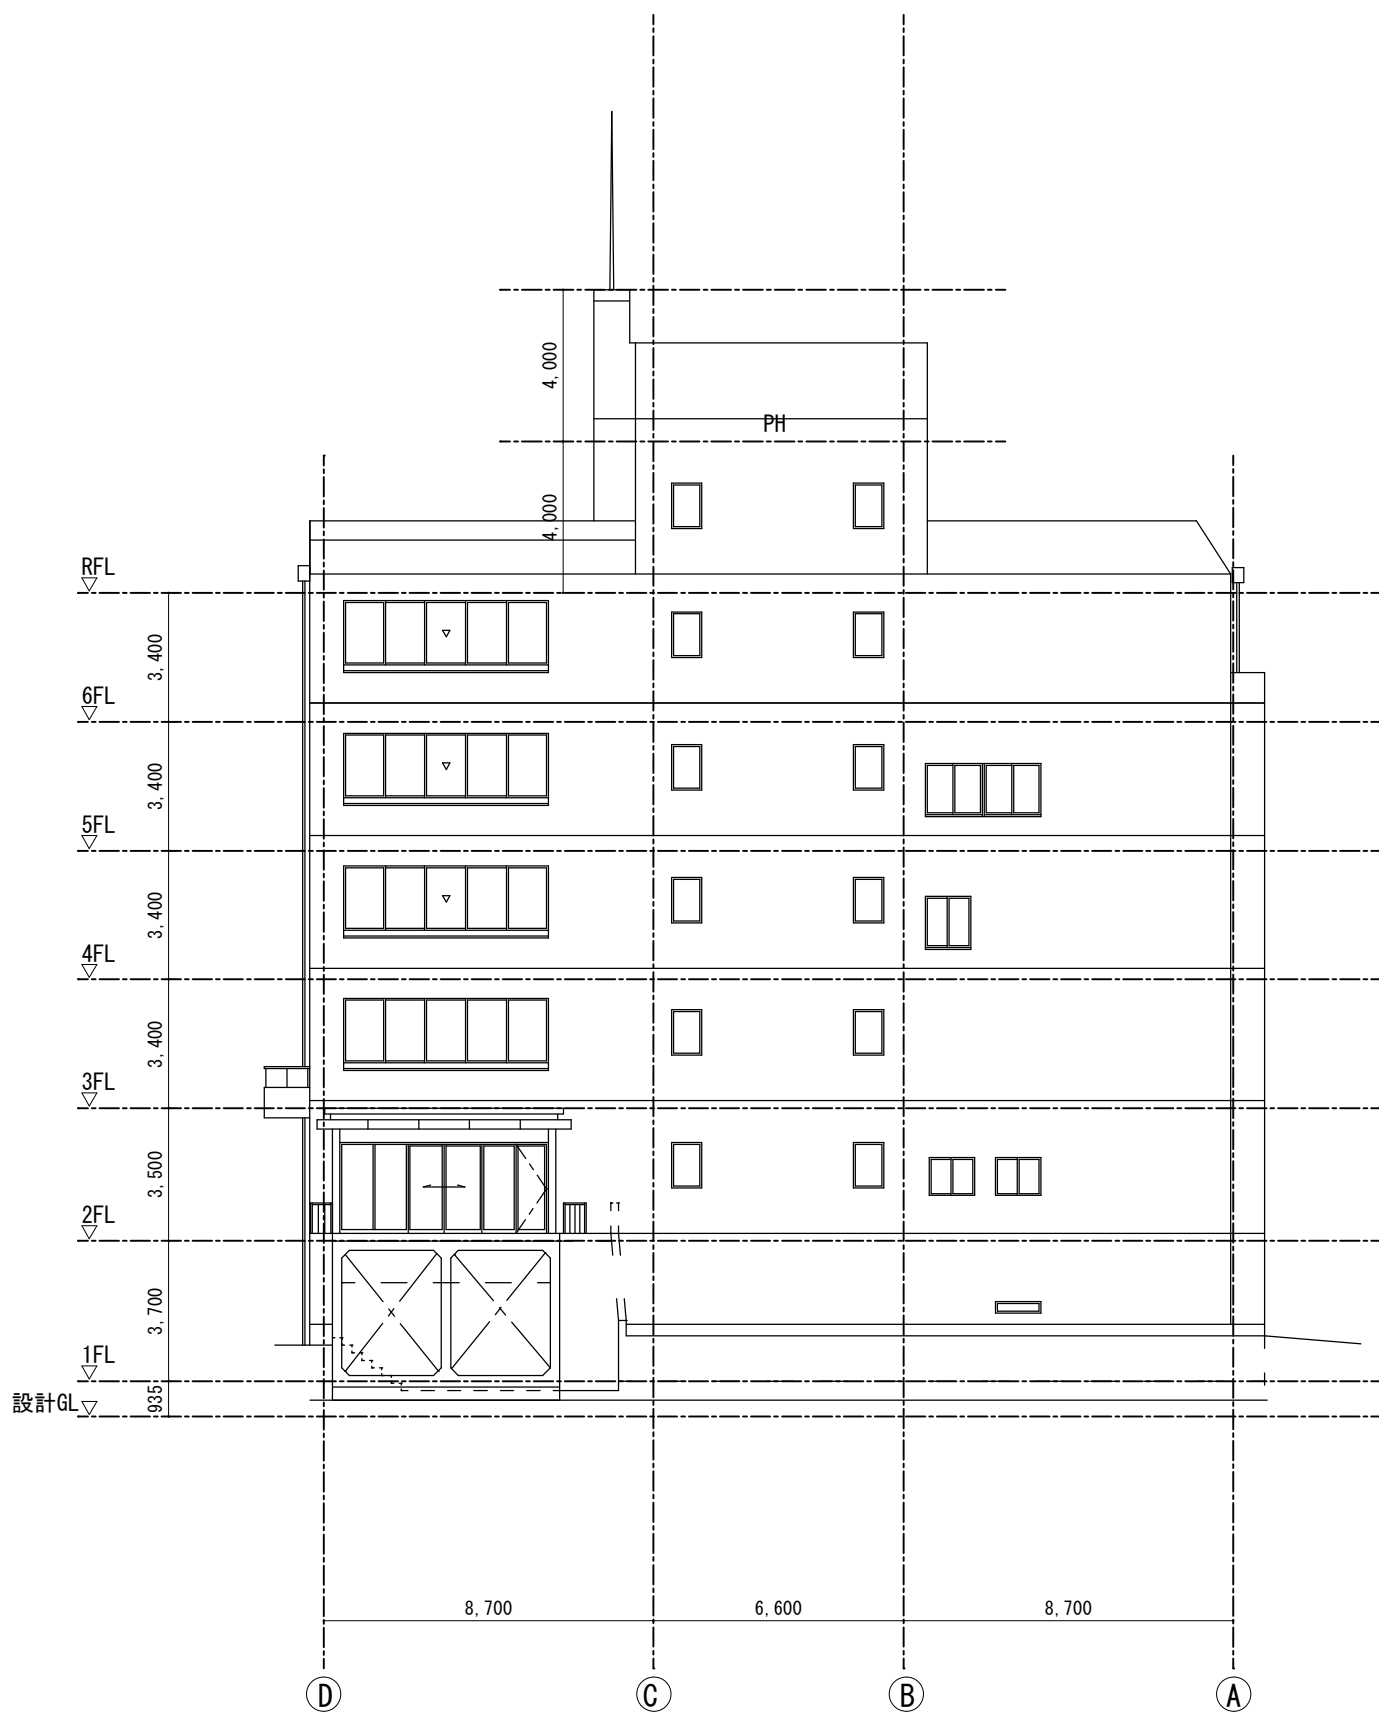


北側立面図 S:1/200

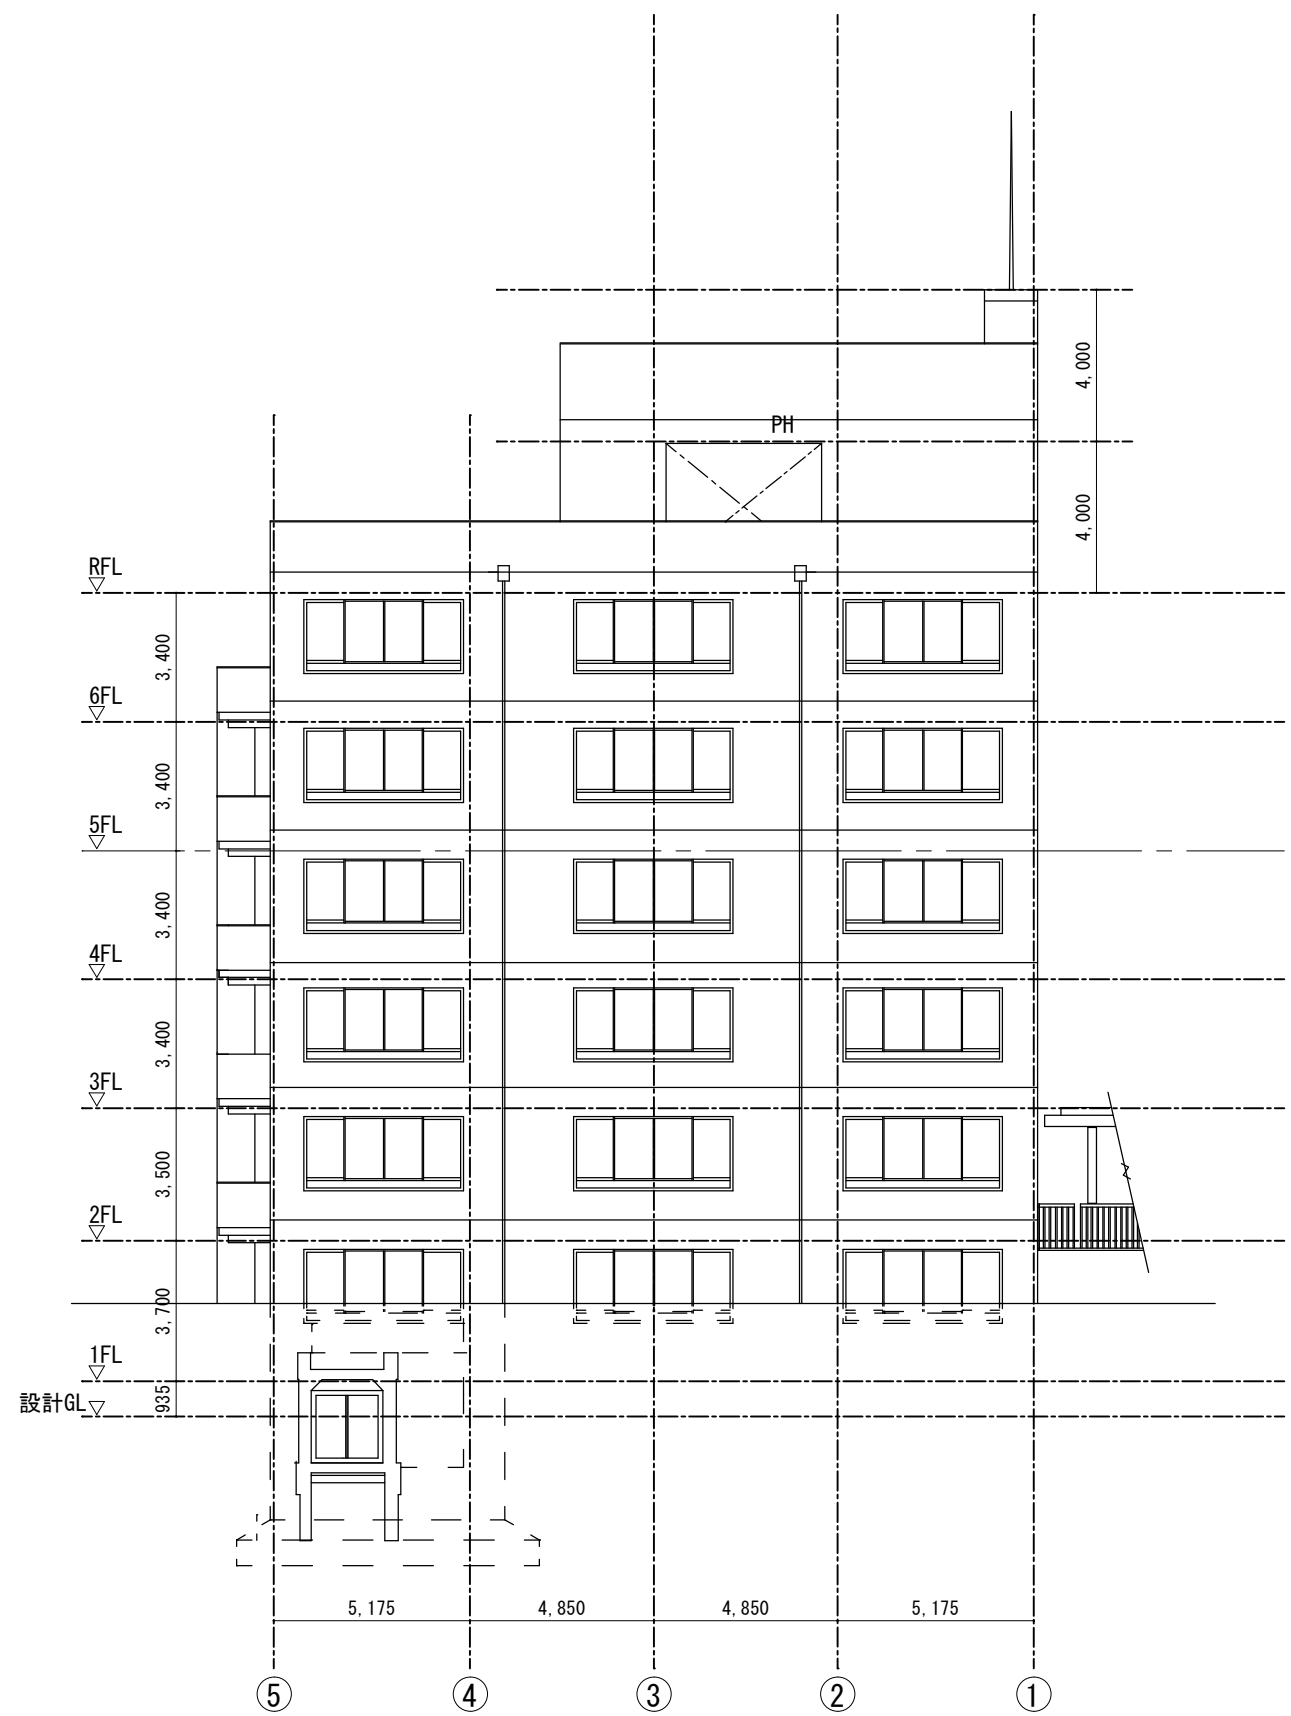


東側立面図 S:1/200

		業務委託名	熱海市総合福祉センター外壁調査業務委託		図面番号	熱海市役所 まちづくり課	
		図面種別	立面図 (1)		3	設計製図調査	
		年月日	R3.9	縮尺		S=1/200	小松

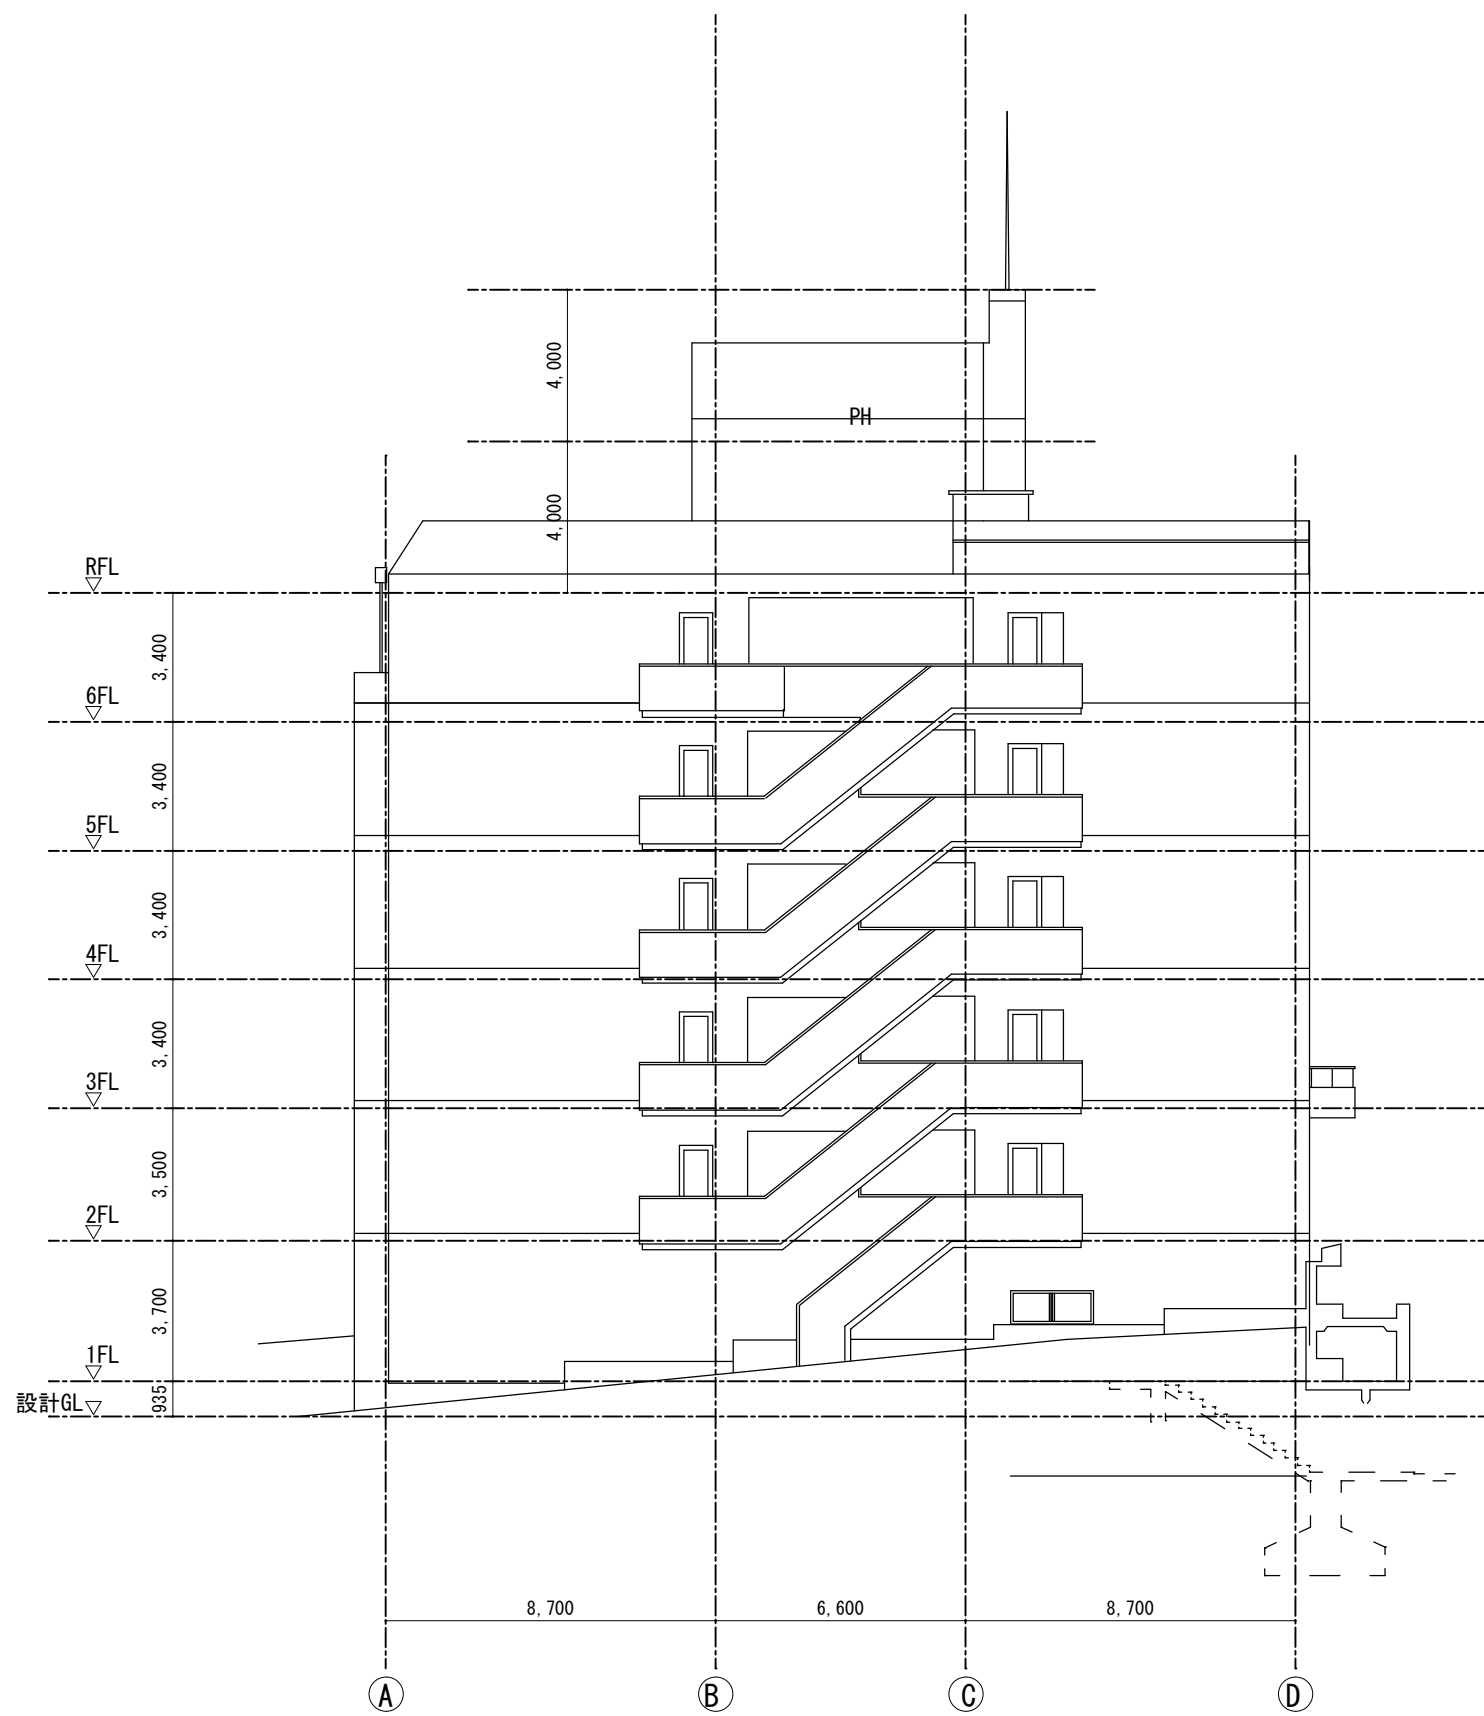

南側立面図 S:1/200

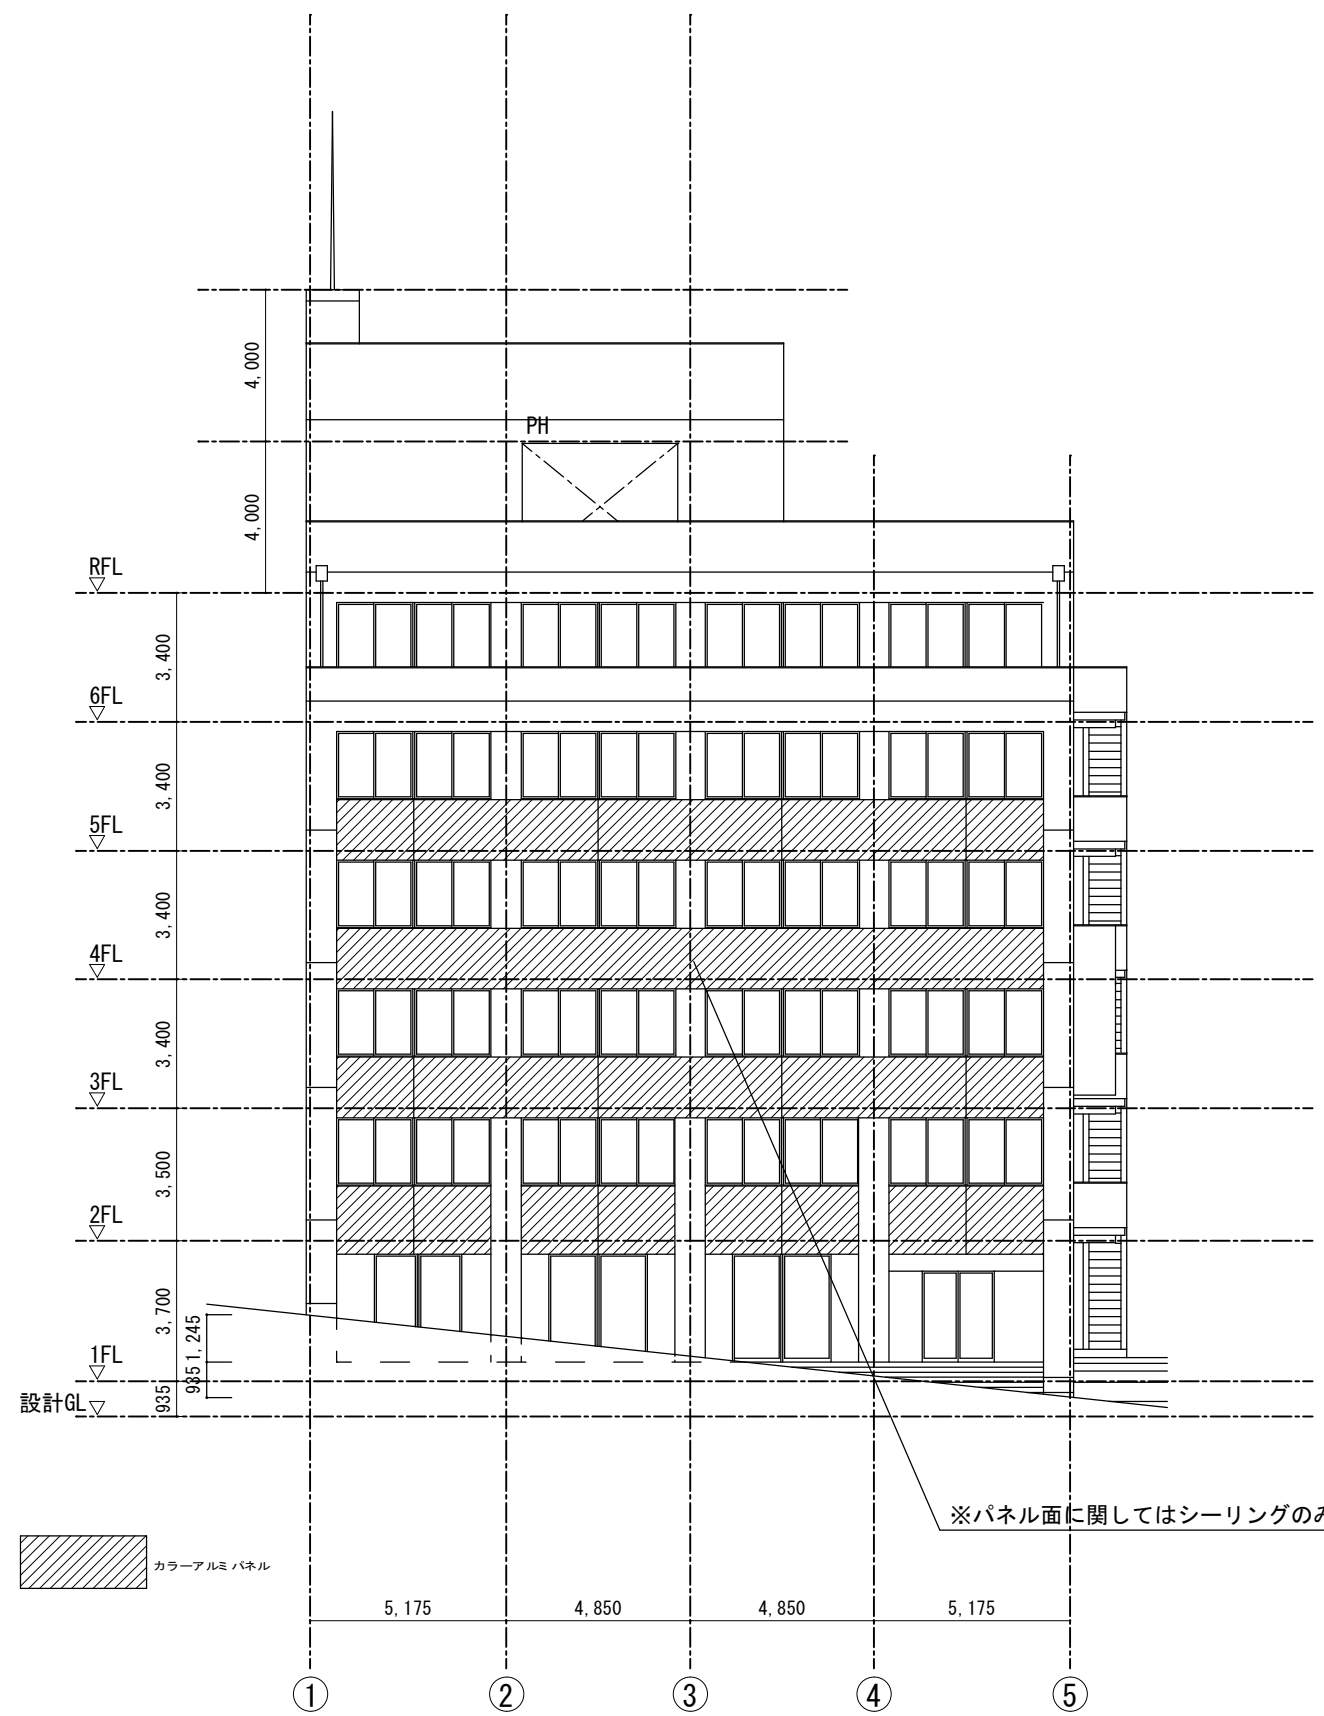

西側立面図 S:1/200

カラーアルミパネル

※パネル面に関してはシーリングのみ目視

業務委託名	熱海市総合福祉センター外壁調査業務委託	図面番号	熱海市役所 まちづくり課
図面種別	立面図(2)	4	設計製図調査
年月日	R3.9 縮尺 S=1/200	小松	杉山