





委託名	被災家屋等解体撤去工事及び 廃棄物運搬業務委託 (NO. 47, 48, 49, 62, 64)	
委託箇所	熱海市伊豆山宇赤堀坂、堀坂、引地地内	
図面の種類	案内図	
縮尺	—	図面番号 7 案中 1
測量年月日R ..	設計年月日R ..	
事務所名	熱海市市民生活部協働環境課	

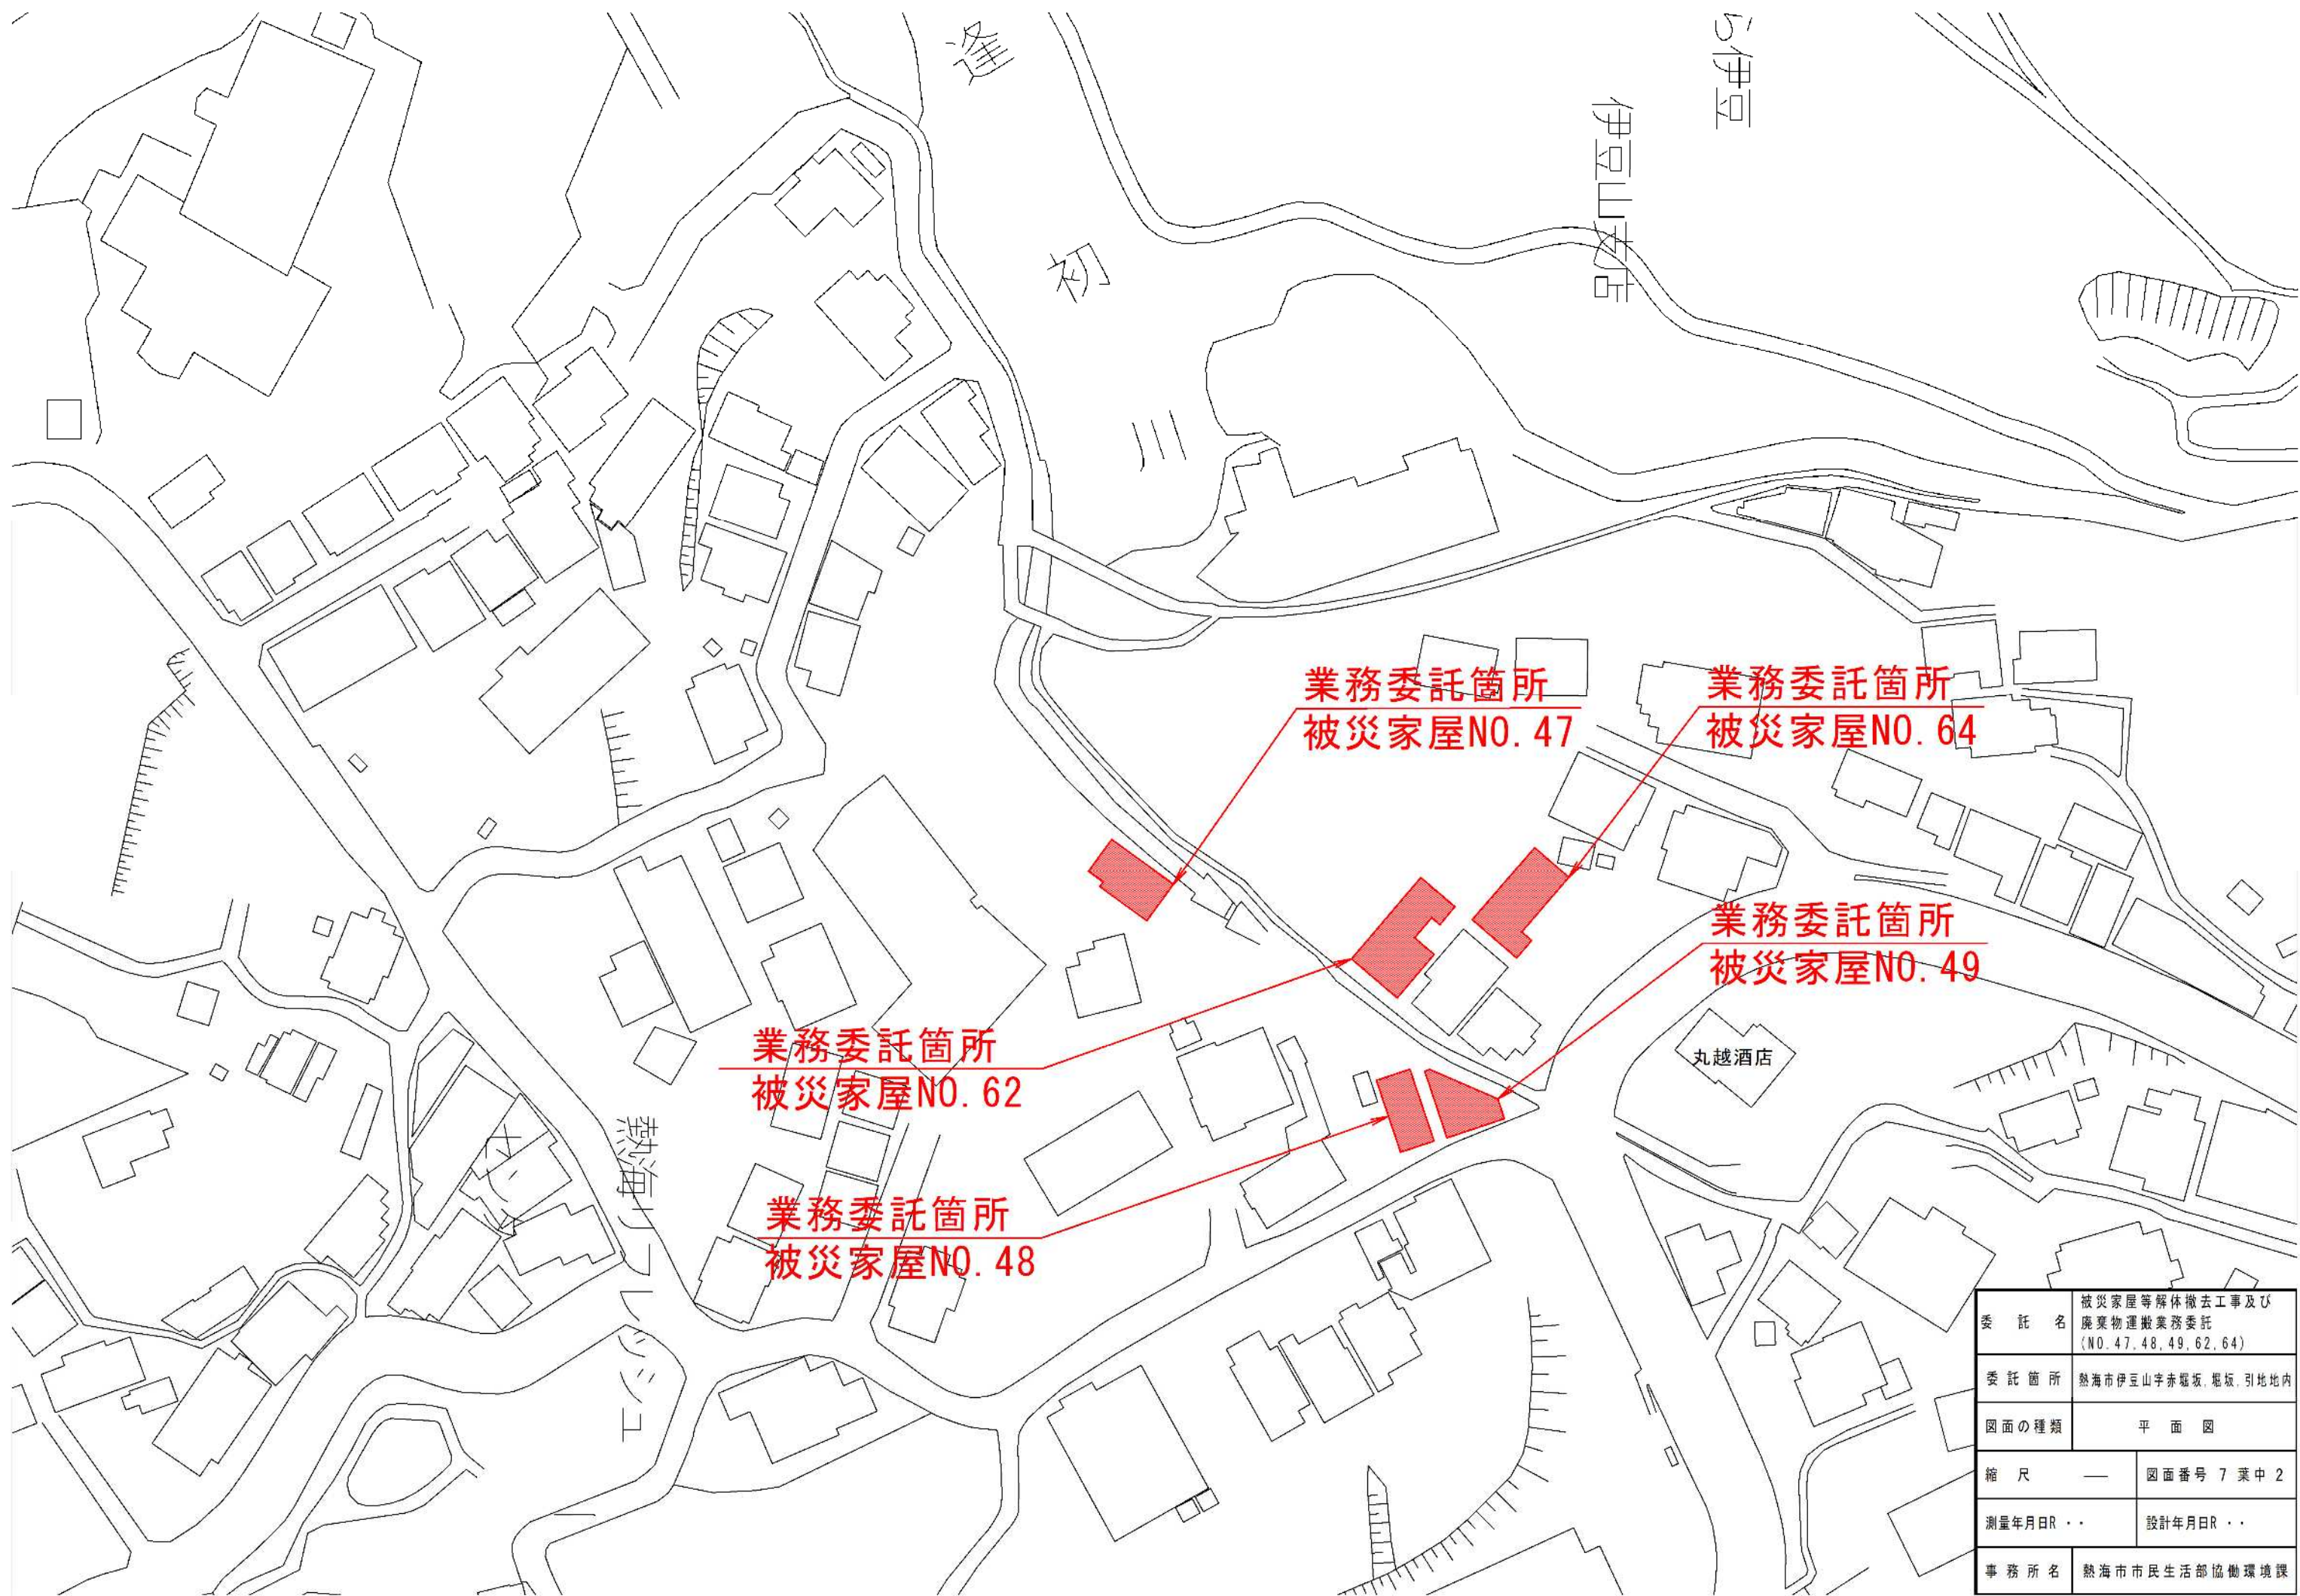


委託名	被災家屋等解体撤去工事及び 廃棄物運搬業務委託 (NO. 47, 48, 49, 62, 64)	
委託箇所	熱海市伊豆山宇赤堀坂、堀坂、引地地内	
図面の種類	平面図	
縮尺	—	図面番号 7 業中 2
測量年月日R ..	設計年月日R ..	
事務所名	熱海市市民生活部協働環境課	

現況写真

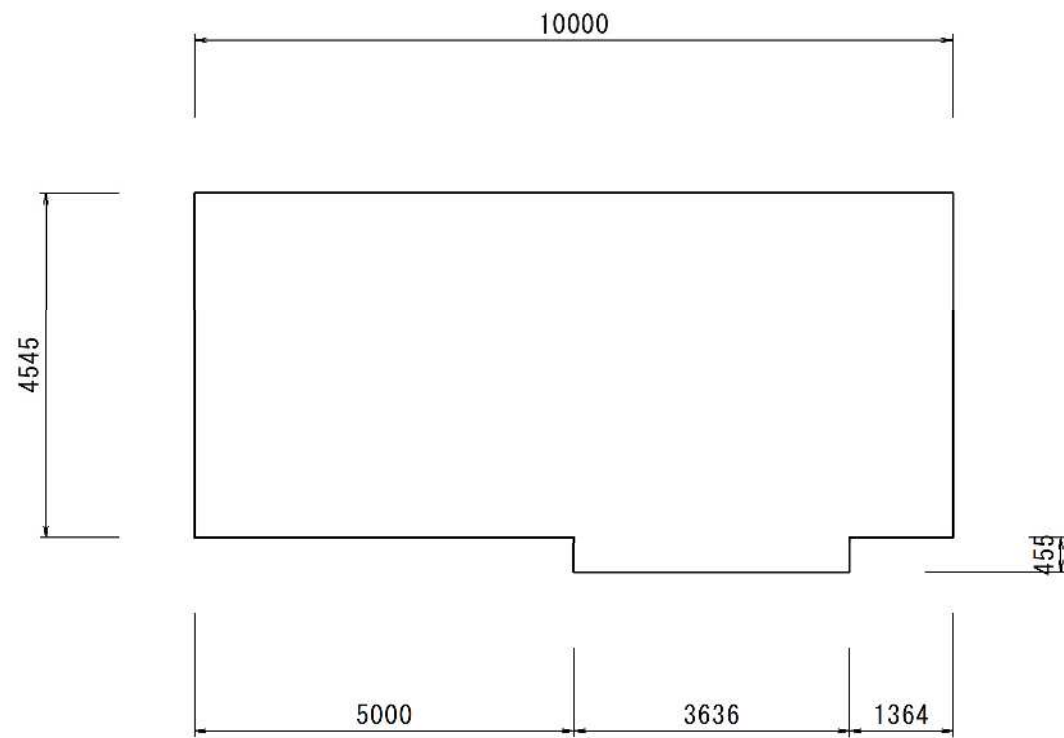


床面積計算			
1階	3.636×	0.455 =	1.654380
	10.000×	4.545 =	45.450000
			47.104380
1階床面積 計			47.10m ²


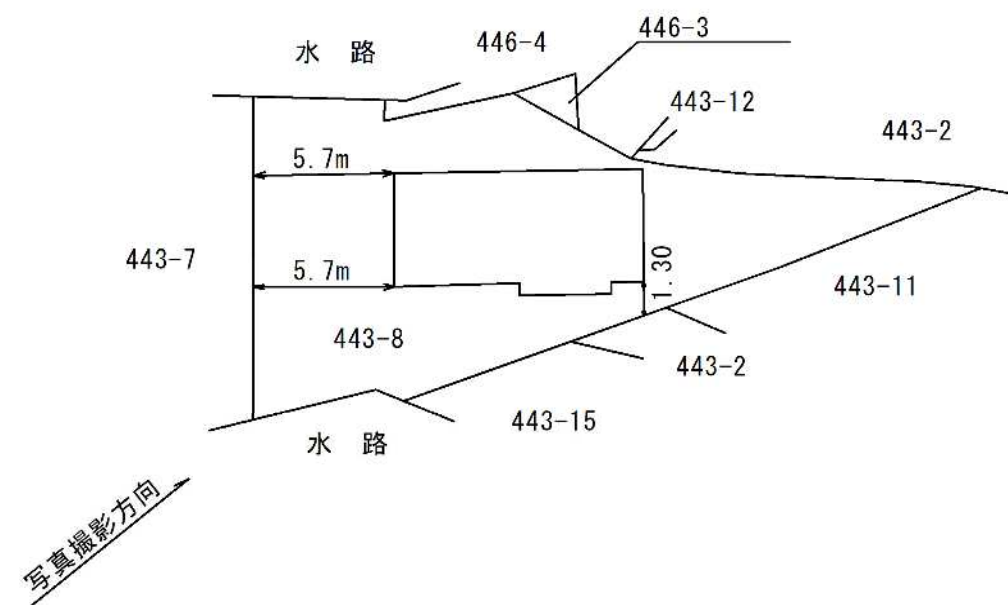


委託名	被災家屋等解体撤去工事及び 廃棄物運搬業務委託 (NO. 47, 48, 49, 62, 64)		
委託箇所	熱海市伊豆山字赤堀坂, 堀坂, 引地地内		
図面の種類	被災家屋NO. 47 床面積求積図		
縮尺	—	図面番号 7 葉中 3	
測量年月日R . . .	設計年月日R . . .		
事務所名	熱海市市民生活部協働環境課		


現況写真

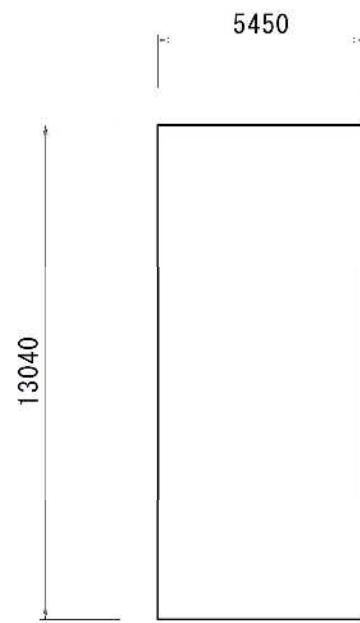

床面積計算			
1階	13.04 ×	5.45 =	71.068
			71.068
1階床面積 計			71.07㎡

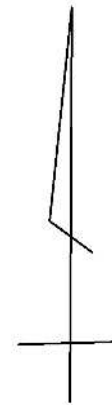
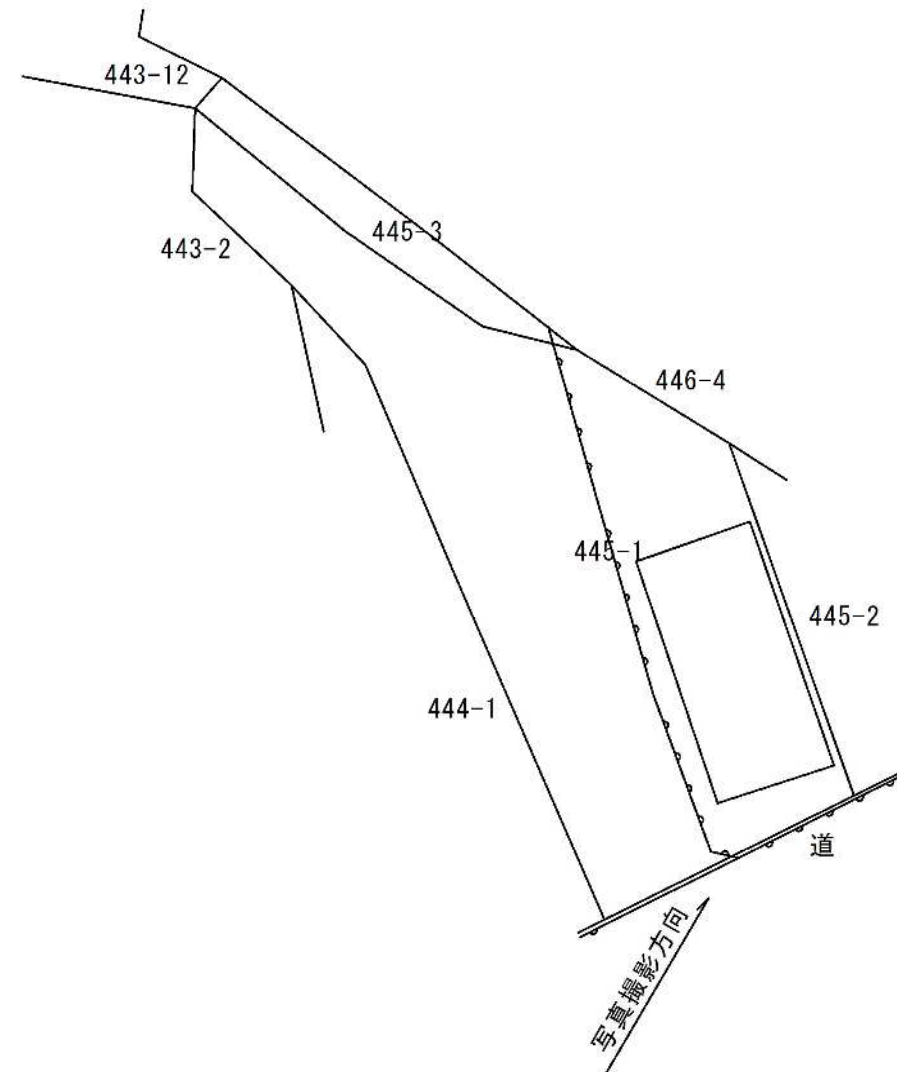


委託名	被災家屋等解体撤去工事及び 廃棄物運搬業務委託 (NO. 47, 48, 49, 62, 64)		
委託箇所	熱海市伊豆山字赤堀坂、堀坂、引地地内		
図面の種類	被災家屋NO. 48 床面積求積図		
縮尺	—	図面番号 7 葉中 4	
測量年月日R . .	設計年月日R . .		
事務所名	熱海市市民生活部協働環境課		

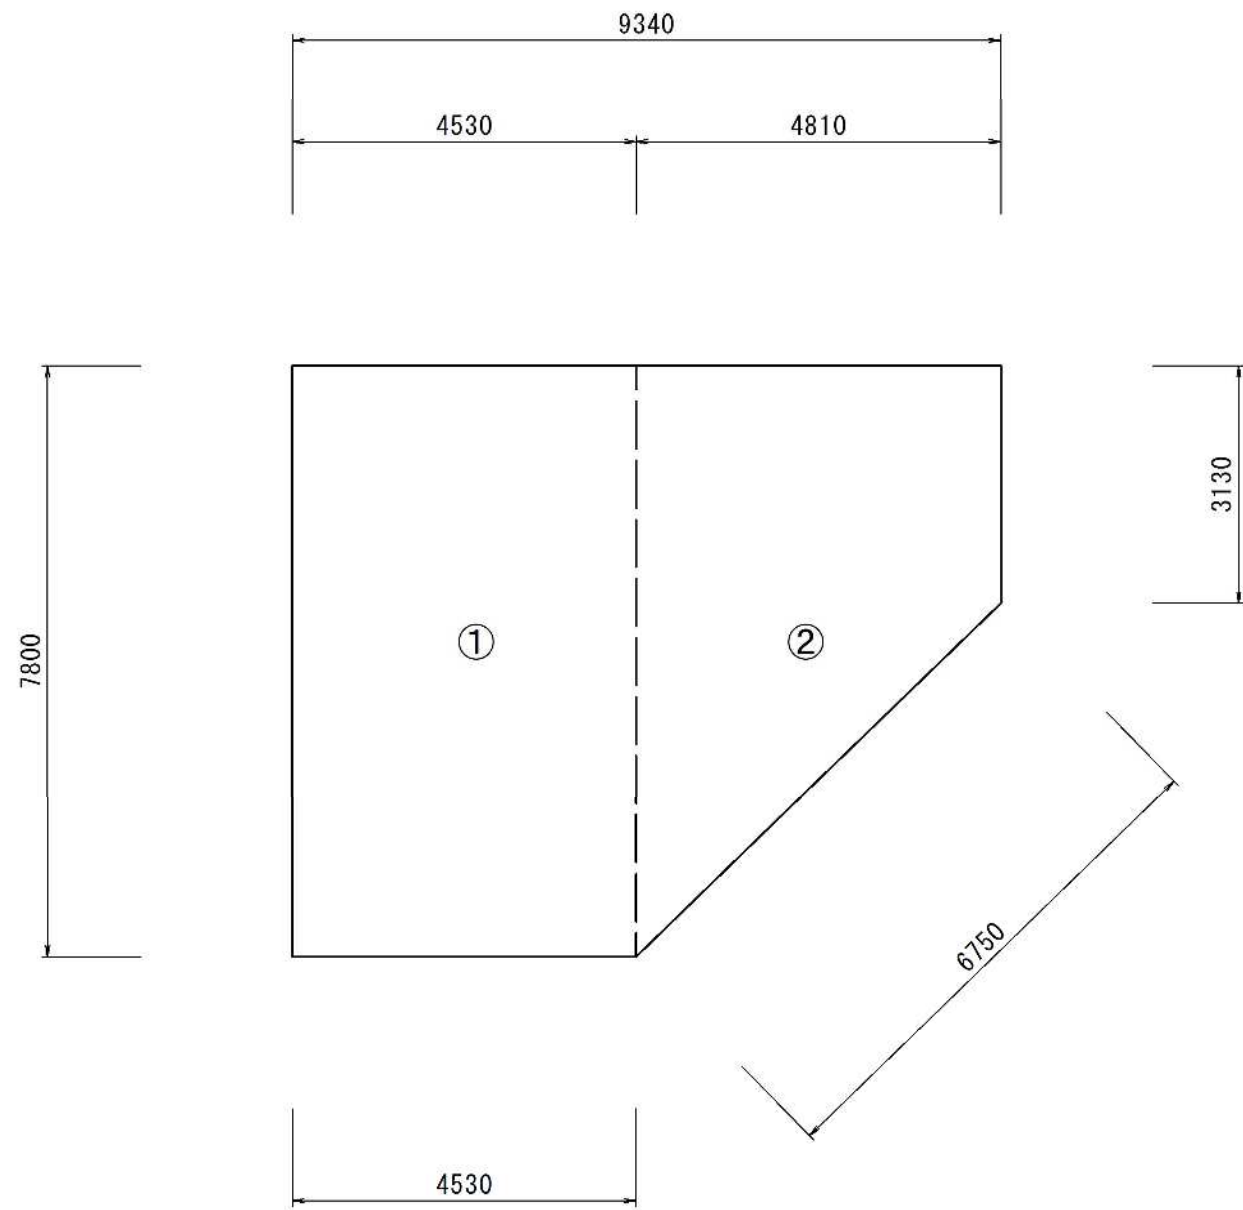


床面積計算						
1階	①	7.80	×	4.53	=	35.334
	②	4.81	×	(7.80+3.13)/2	=	26.2867
1階床面積計						61.62㎡
2階	①	7.80	×	4.53	=	35.334
	②	4.81	×	(7.80+3.13)/2	=	26.2867
2階床面積計						61.62㎡
3階	①	7.80	×	4.53	=	35.334
	②	4.81	×	(7.80+3.13)/2	=	26.2867
3階床面積計						61.62㎡
延床面積						184.86㎡

現況写真

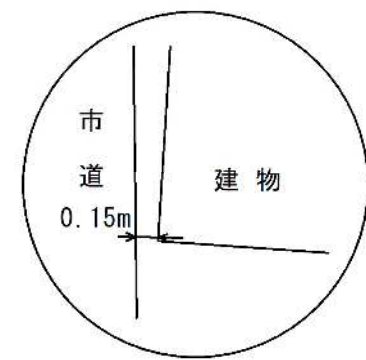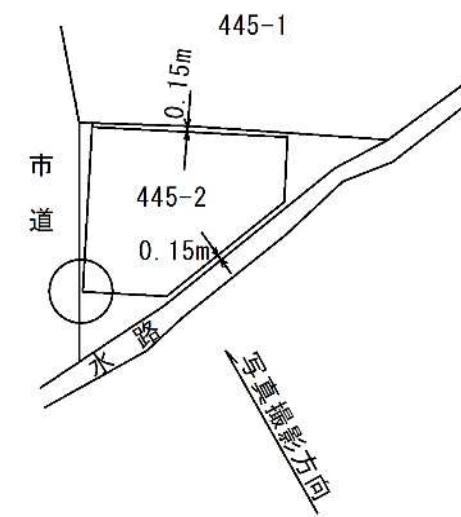


委託名	被災家屋等解体撤去工事及び 廃棄物運搬業務委託 (NO.47,48,49,62,64)		
委託箇所	熱海市伊豆山字赤堀坂、堀坂、引地地内		
図面の種類	被災家屋NO.49 床面積求積図		
縮尺	—	図面番号 7 葉中 5	
測量年月日R	..	設計年月日R	
事務所名	熱海市市民生活部協働環境課		

建物各界平面図（流出）

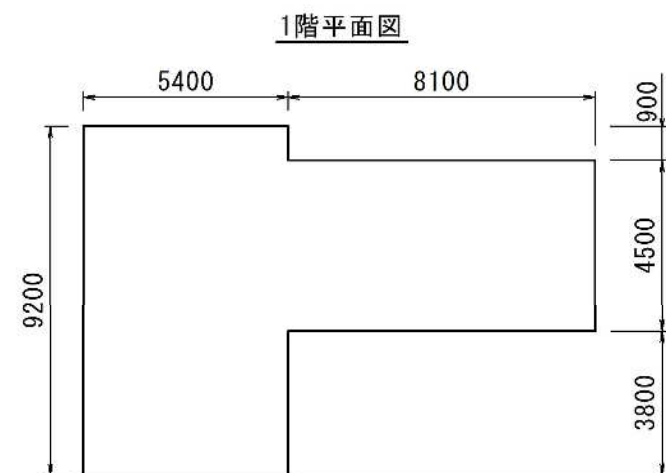


床面積計算（流出）			
1階	5.40 ×	9.20 =	49.6800
	8.10 ×	4.50 =	36.4500
			86.1300
1階床面積 計			86.13m ²

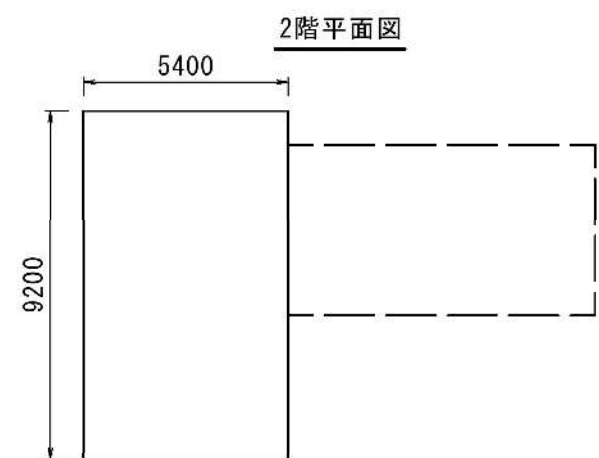


床面積計算（流出）			
2階	5.40 ×	9.20 =	49.6800
			49.6800
2階床面積 計			49.68m ²

建物平面図（残存）

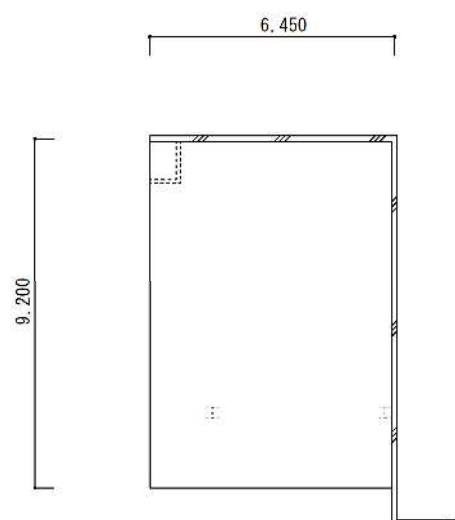


床面積計算（残存分）			
1階	6.45 ×	9.20 =	59.3400
			59.3400
1階床面積 計			59.34m ²

現況写真

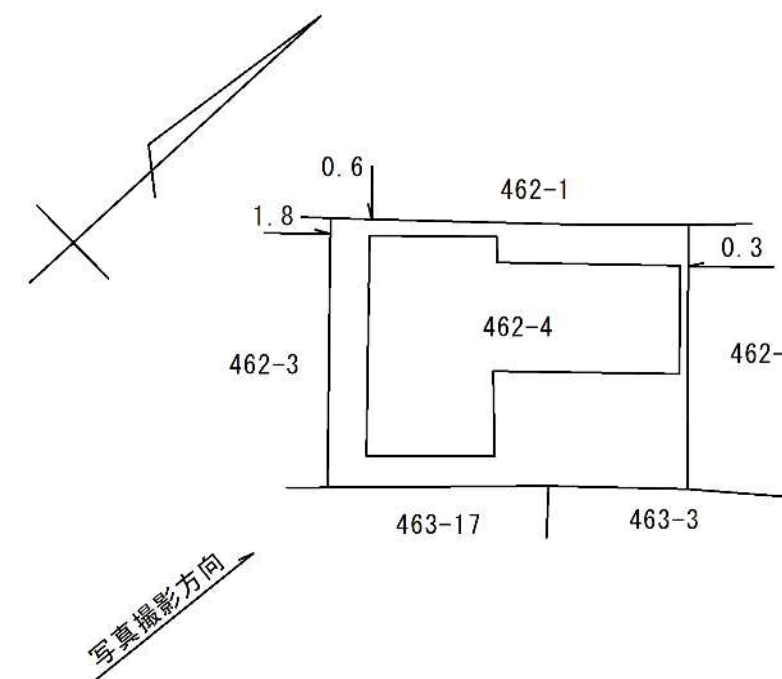


委託名	被災家屋等解体撤去工事及び 廃棄物運搬業務委託 (NO. 47, 48, 49, 62, 64)		
委託箇所	熱海市伊豆山字赤堀坂、堀坂、引地地内		
図面の種類	被災家屋NO. 62 床面積求積図		
縮尺	—	図面番号 7 葉中 6	
測量年月日R . .	設計年月日R . .		
事務所名	熱海市市民生活部協働環境課		

現況写真

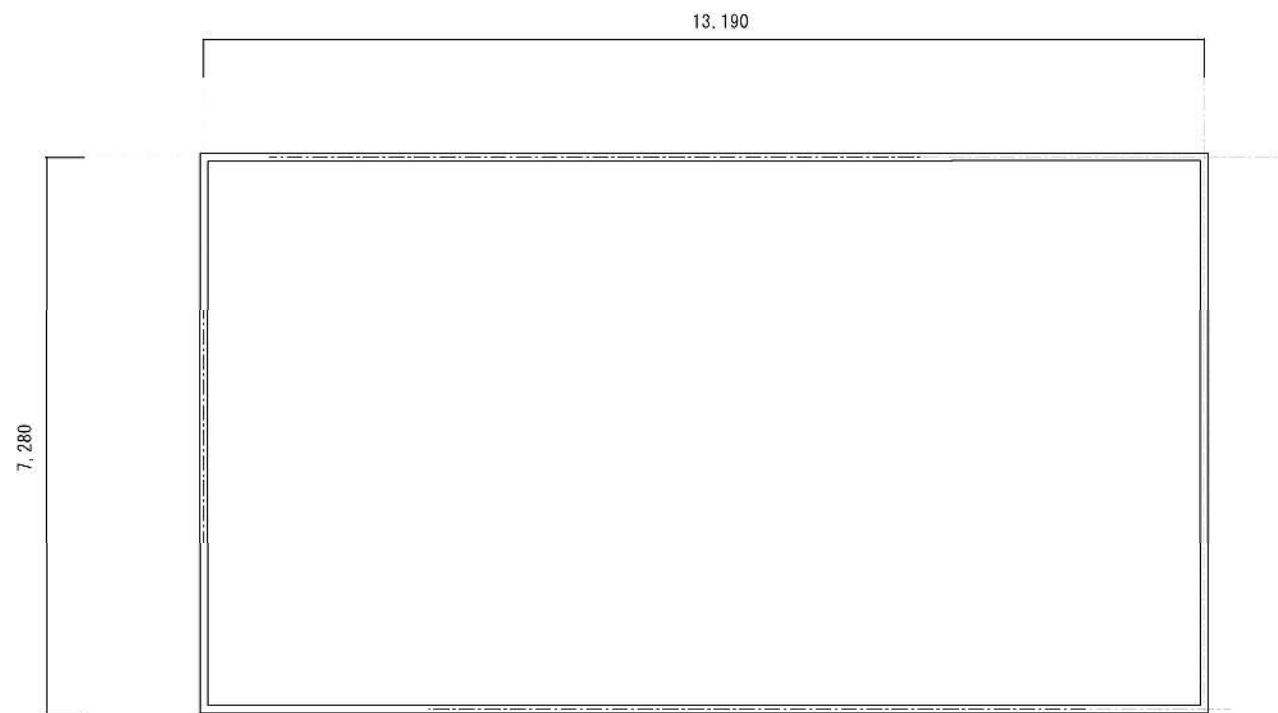

床面積計算			
1階	7.28 ×	13.19 =	96.0232
			96.0232
1階床面積 計			96.02㎡

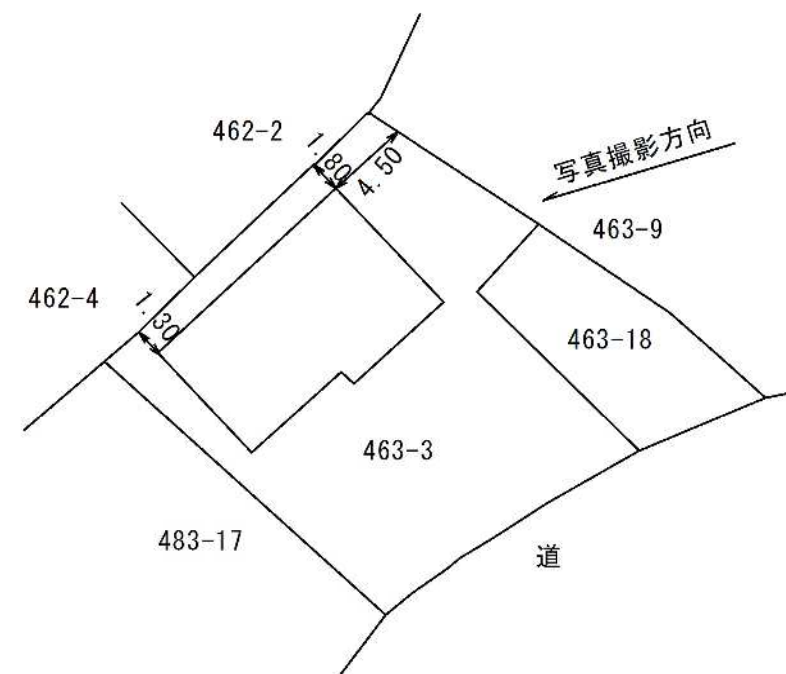

委託名	被災家屋等解体撤去工事及び 廃棄物運搬業務委託 (NO. 47, 48, 49, 62, 64)		
委託箇所	熱海市伊豆山字赤堀坂、堀坂、引地地内		
図面の種類	被災家屋NO.64 床面積求積図		
縮尺	図面番号 7 葉中 7		
測量年月日R . .	設計年月日R . .		
事務所名	熱海市市民生活部協働環境課		