


令和 4 年度			
位置	熱海市 伊豆山字喜志 地内		
工事名	市道伊豆山神社線外 1 線 取付道路測量設計業務委託		
図面名	案 内 図	全 2 枚の内 1	
作成日	令和 4 年 月 日	縮尺	1:2500
照査	遠藤	設計	渡邊
		製図	渡邊
熱海市観光建設部都市整備課			

計画平面図

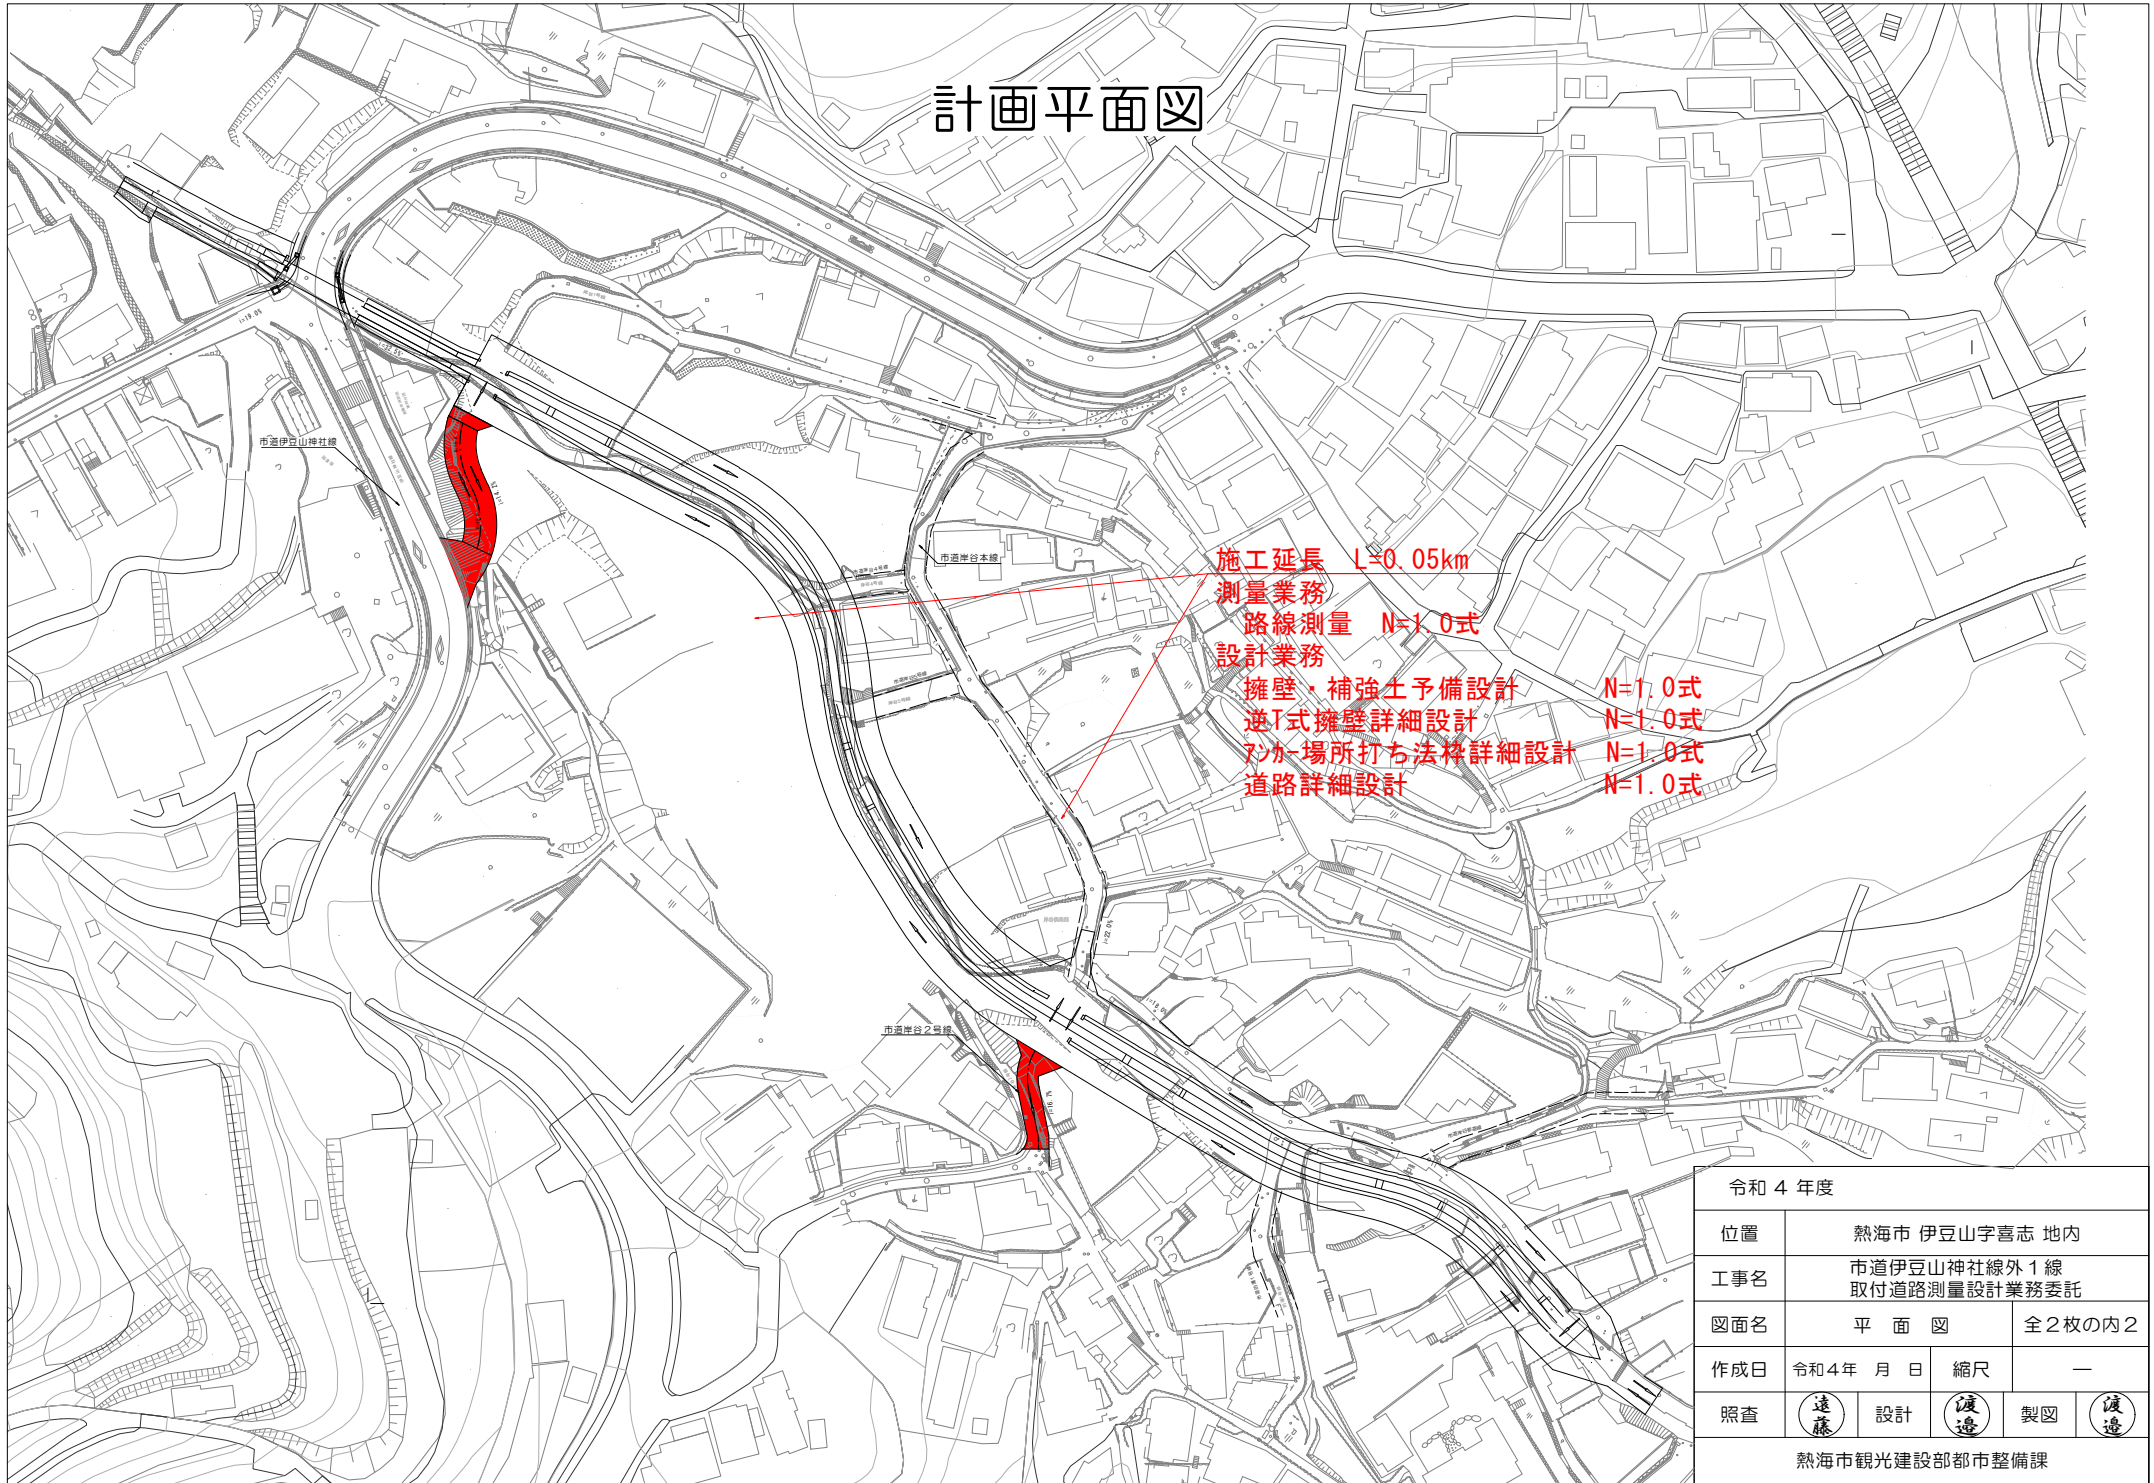

施工延長 L=0.05km
 測量業務
 路線測量 N=1.0式
 設計業務
 擁壁・補強土予備設計 N=1.0式
 逆T式擁壁詳細設計 N=1.0式
 T字場所打ち法橋詳細設計 N=1.0式
 道路詳細設計 N=1.0式

令和4年度			
位置	熱海市 伊豆山字喜志 地内		
工事名	市道伊豆山神社線外1線 取付道路測量設計業務委託		
図面名	平面図	全2枚の内2	
作成日	令和4年 月 日	縮尺	—
照査	遠藤	設計	渡邊
		製図	渡邊
熱海市観光建設部都市整備課			