


S=1:2500

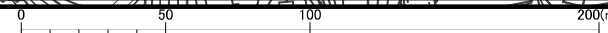

# 平面図

S=1:500 (S=1:1000)

熱海市 伊豆山字上野地 地内

令和4年度 業務委託内容 地質調査 N=1箇所  
擁壁・基礎工詳細設計 N=2箇所

R4 No. 1  
dep=30.0m

擁壁・基礎工詳細設計 1箇所

擁壁・基礎工詳細設計 1箇所

令和4年度			
工事名	3・6・8号熱海駅伊豆山神社線 地質調査・詳細設計業務委託		
工事箇所	熱海市伊豆山字上野地 地内		
図面名	平面図	全2枚の内2枚	
作製	令和4年 8月	縮尺	1:1000
照査	① 調査	② 設計	③ 製図
熱海市 観光建設部 都市整備課			