


案内図

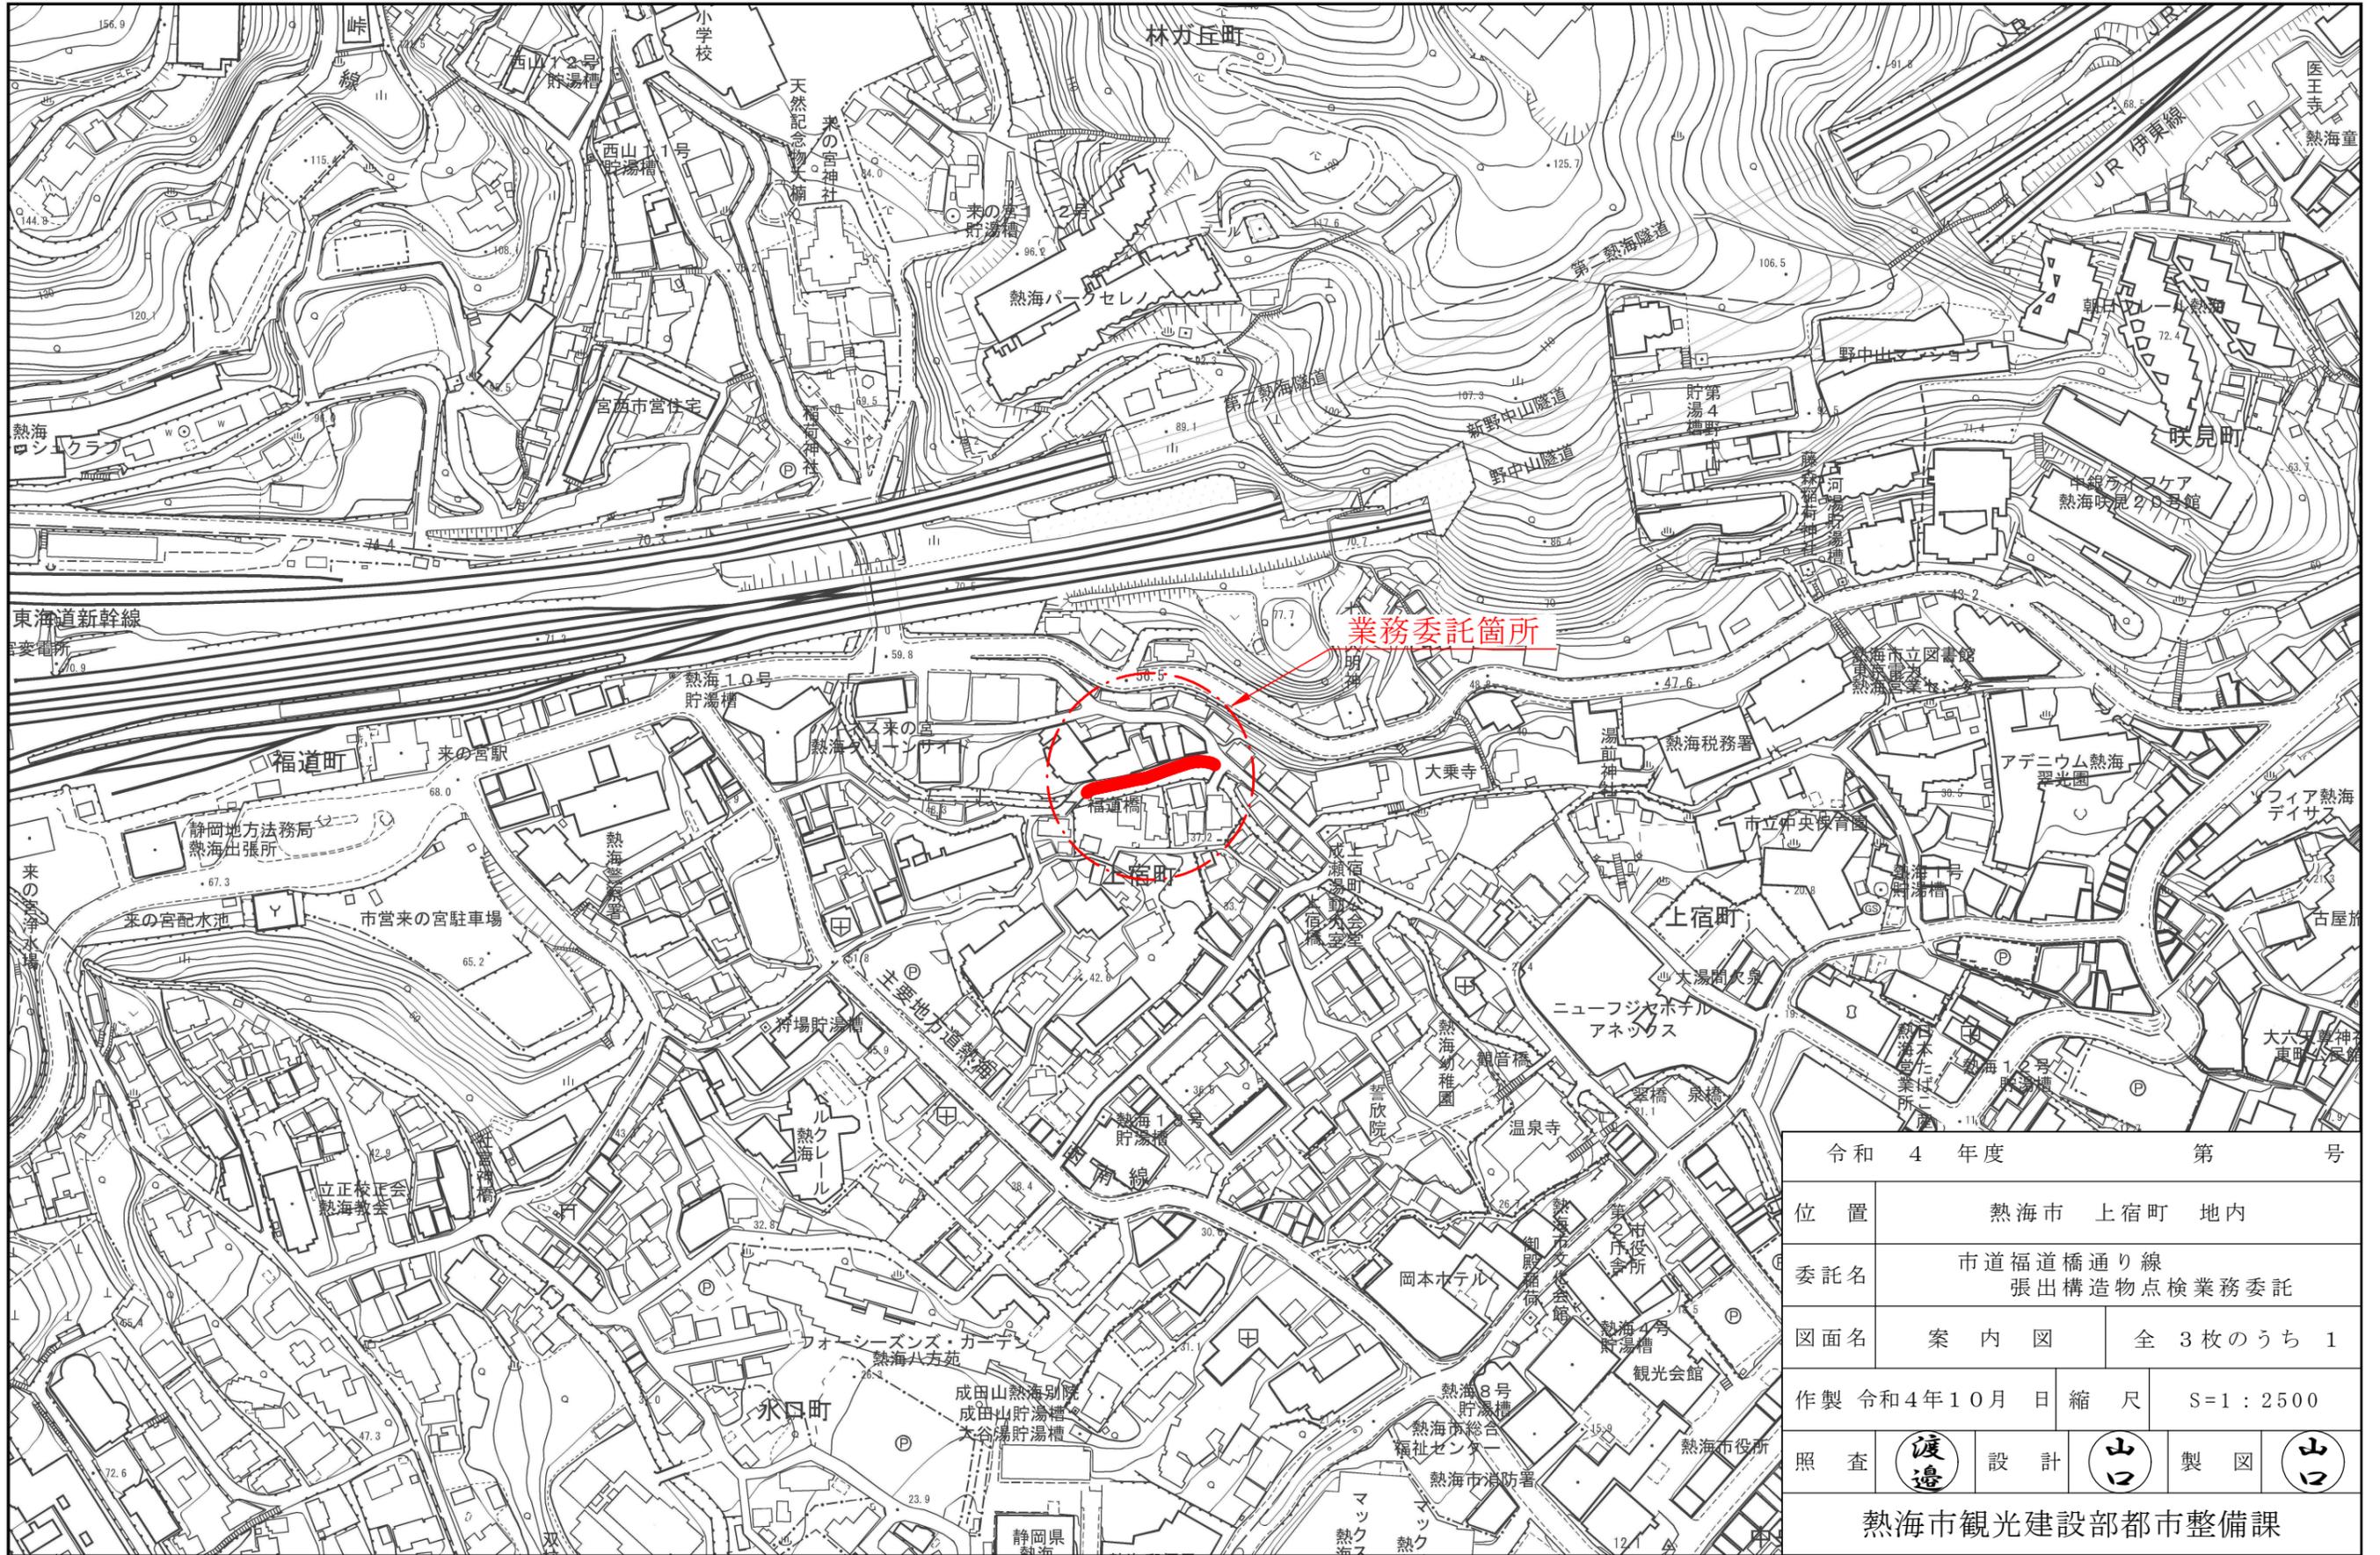

令和 4 年度 第 号	
位置	熱海市 上宿町 地内
委託名	市道福道橋通り線 張出構造物点検業務委託
図面名	案内図 全 3 枚のうち 1
作製	令和4年10月 日 縮尺 S=1:2500
照査	渡邊 設計 山口 製図 山口
熱海市観光建設部都市整備課	

西山町

長田湯動力室

平面図

縮尺 S=1 : 1000

稲荷神社

第二熱海隧道

新野中山隧道

野中山隧道



来の官架道橋

第1野中山湯貯湯槽

令和4年度業務委託箇所
張出構造物点検 1区間

七面大明神

ハynes来の宮
熱海グリーンサイド

ジョナサン

市道咲見町来ノ宮線

熱海税務署

二級河川系川

市道福道橋通り線

大乘寺

福道橋

上宿町

市道上宿通り線

上宿町

湯前神

成瀬湯貯湯槽

令和4年度第号

位置 熱海市 上宿町 地内

委託名 市道福道橋通り線
張出構造物点検業務委託

図面名 平面図 全3枚のうち2

作製 令和4年10月日 縮尺 S=1 : 1000

照査  設計  製図 

熱海市観光建設部都市整備課

科

ナイスステージ熱海リゾート

日本キリスト教団
熱海教会

上宿町公会堂
成瀬湯動力室

上宿橋


標準横断面図

縮尺 S=1 : 20

市道福道橋通り線

張出構造物
(張出歩道)

二級河川 糸川

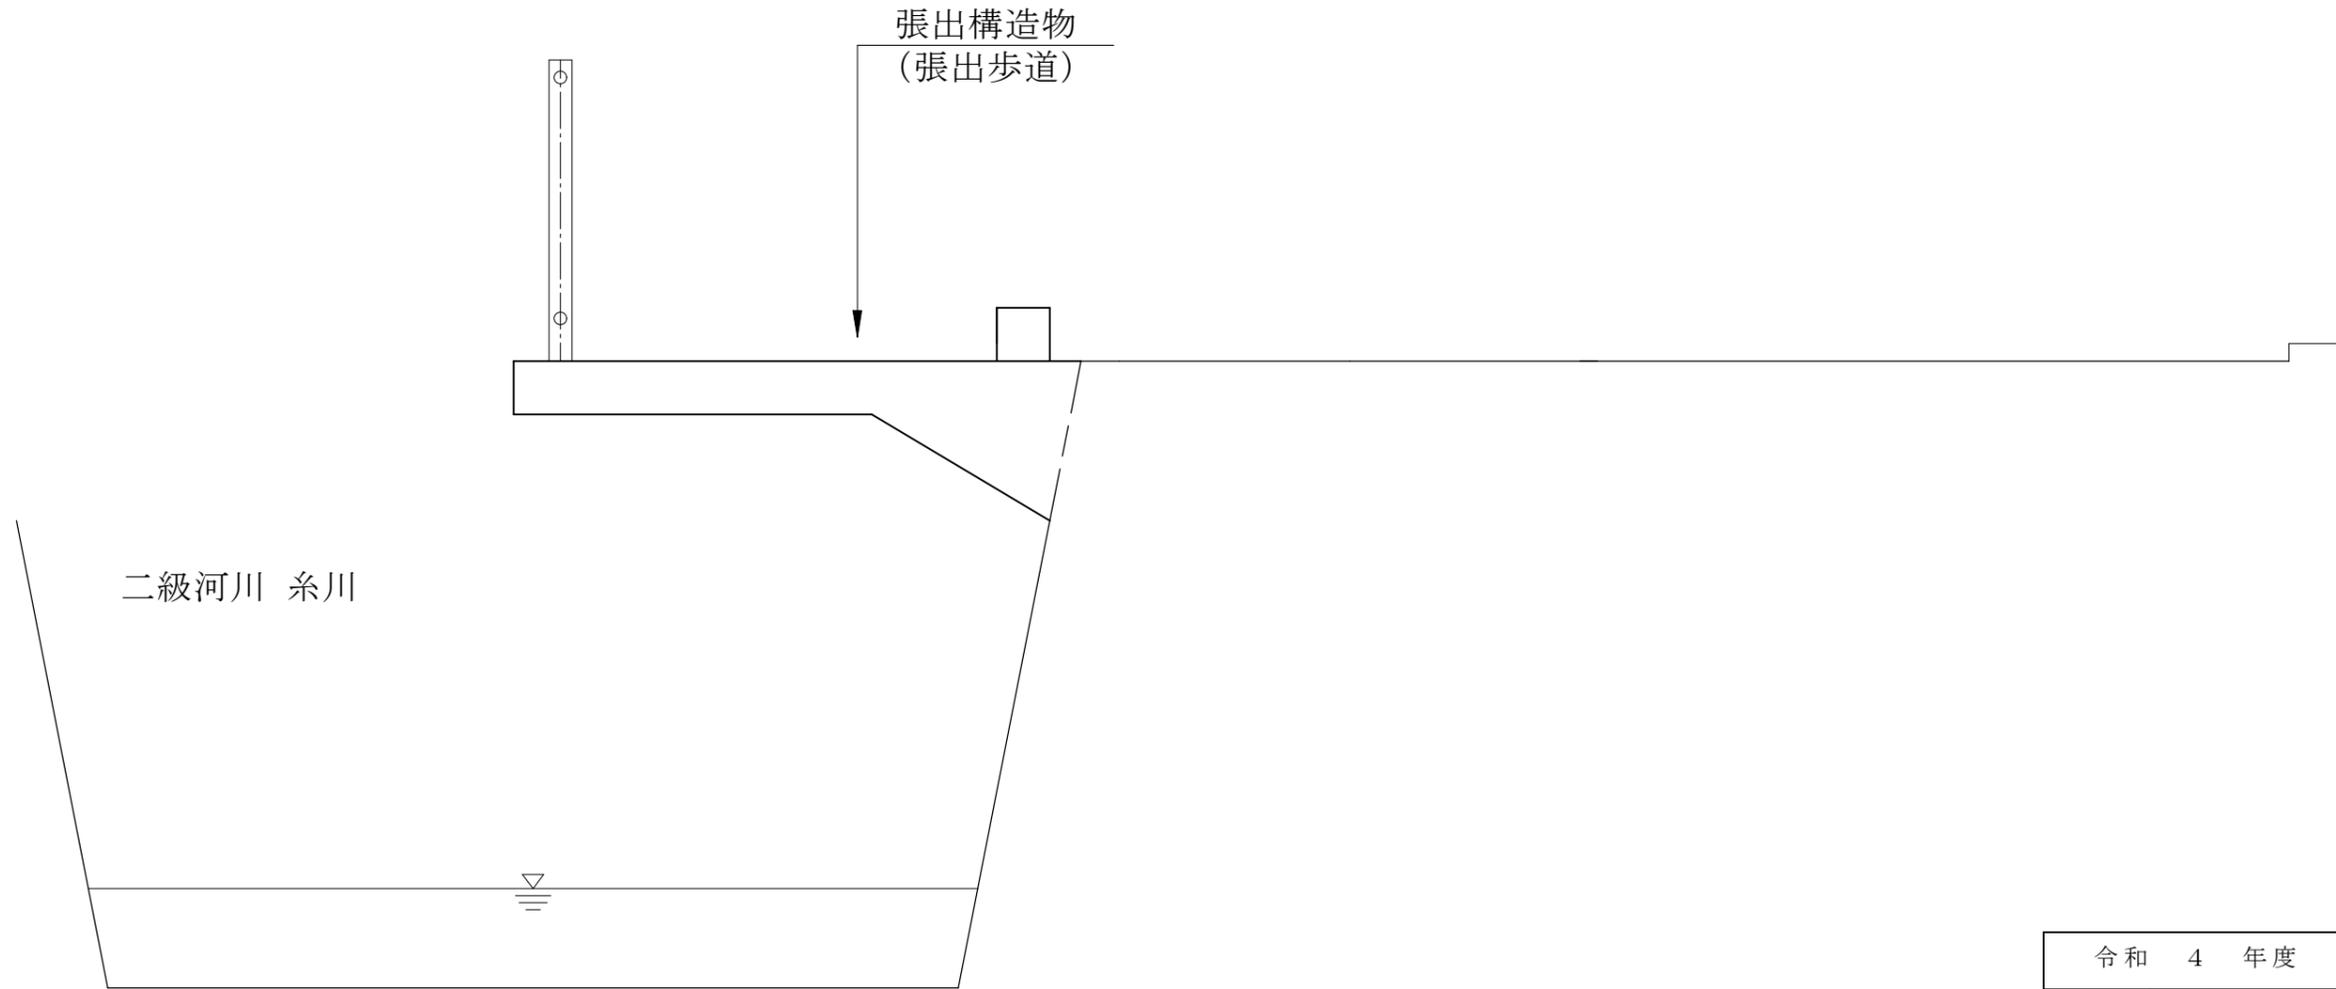

令和 4 年度				第 号	
位置	熱海市 上宿町 地内				
委託名	市道福道橋通り線 張出構造物点検業務委託				
図面名	標準横断面図	全 3 枚のうち 3			
作製	令和4年10月 日	縮尺	S=1 : 20		
照査	(渡)	設計	(山口)	製図	(山口)
熱海市観光建設部都市整備課					