

業務委託箇所
被災家屋NO. 7

業務委託箇所
被災家屋NO. 67

業務委託箇所
被災家屋NO. 22

業務委託箇所
被災家屋NO. 39

業務委託箇所
被災家屋NO. 37

業務委託箇所
被災家屋NO. 36

委託名	被災家屋等解体撤去工事及び廃棄物運搬業務委託 (NO. 7, 22, 36, 37, 39, 67)	
委託箇所	熱海市伊豆山字の場、善志、坂西地内	
図面の種類	平面図	
縮尺	—	図面番号 8 業中 2
測量年月日	...	設計年月日
事務所名	熱海市市民生活部協働環境課	

建物平面図（流出）



※ 床面積は登記情報より抜粋

現況写真




流出前建物写真



委託名	被災家屋等解体撤去工事及び 廃棄物運搬業務委託 (NO. 7, 22, 36, 37, 39, 67)	
委託箇所	熱海市伊豆山宇の場、善志、坂西地内	
図面の種類	被災家屋NO. 7 床面積求積図	
縮尺	—	図面番号 8 業中 3
測量年月日	・・・	設計年月日
事務所名	熱海市市民生活部協働環境課	

建物平面図（流出）

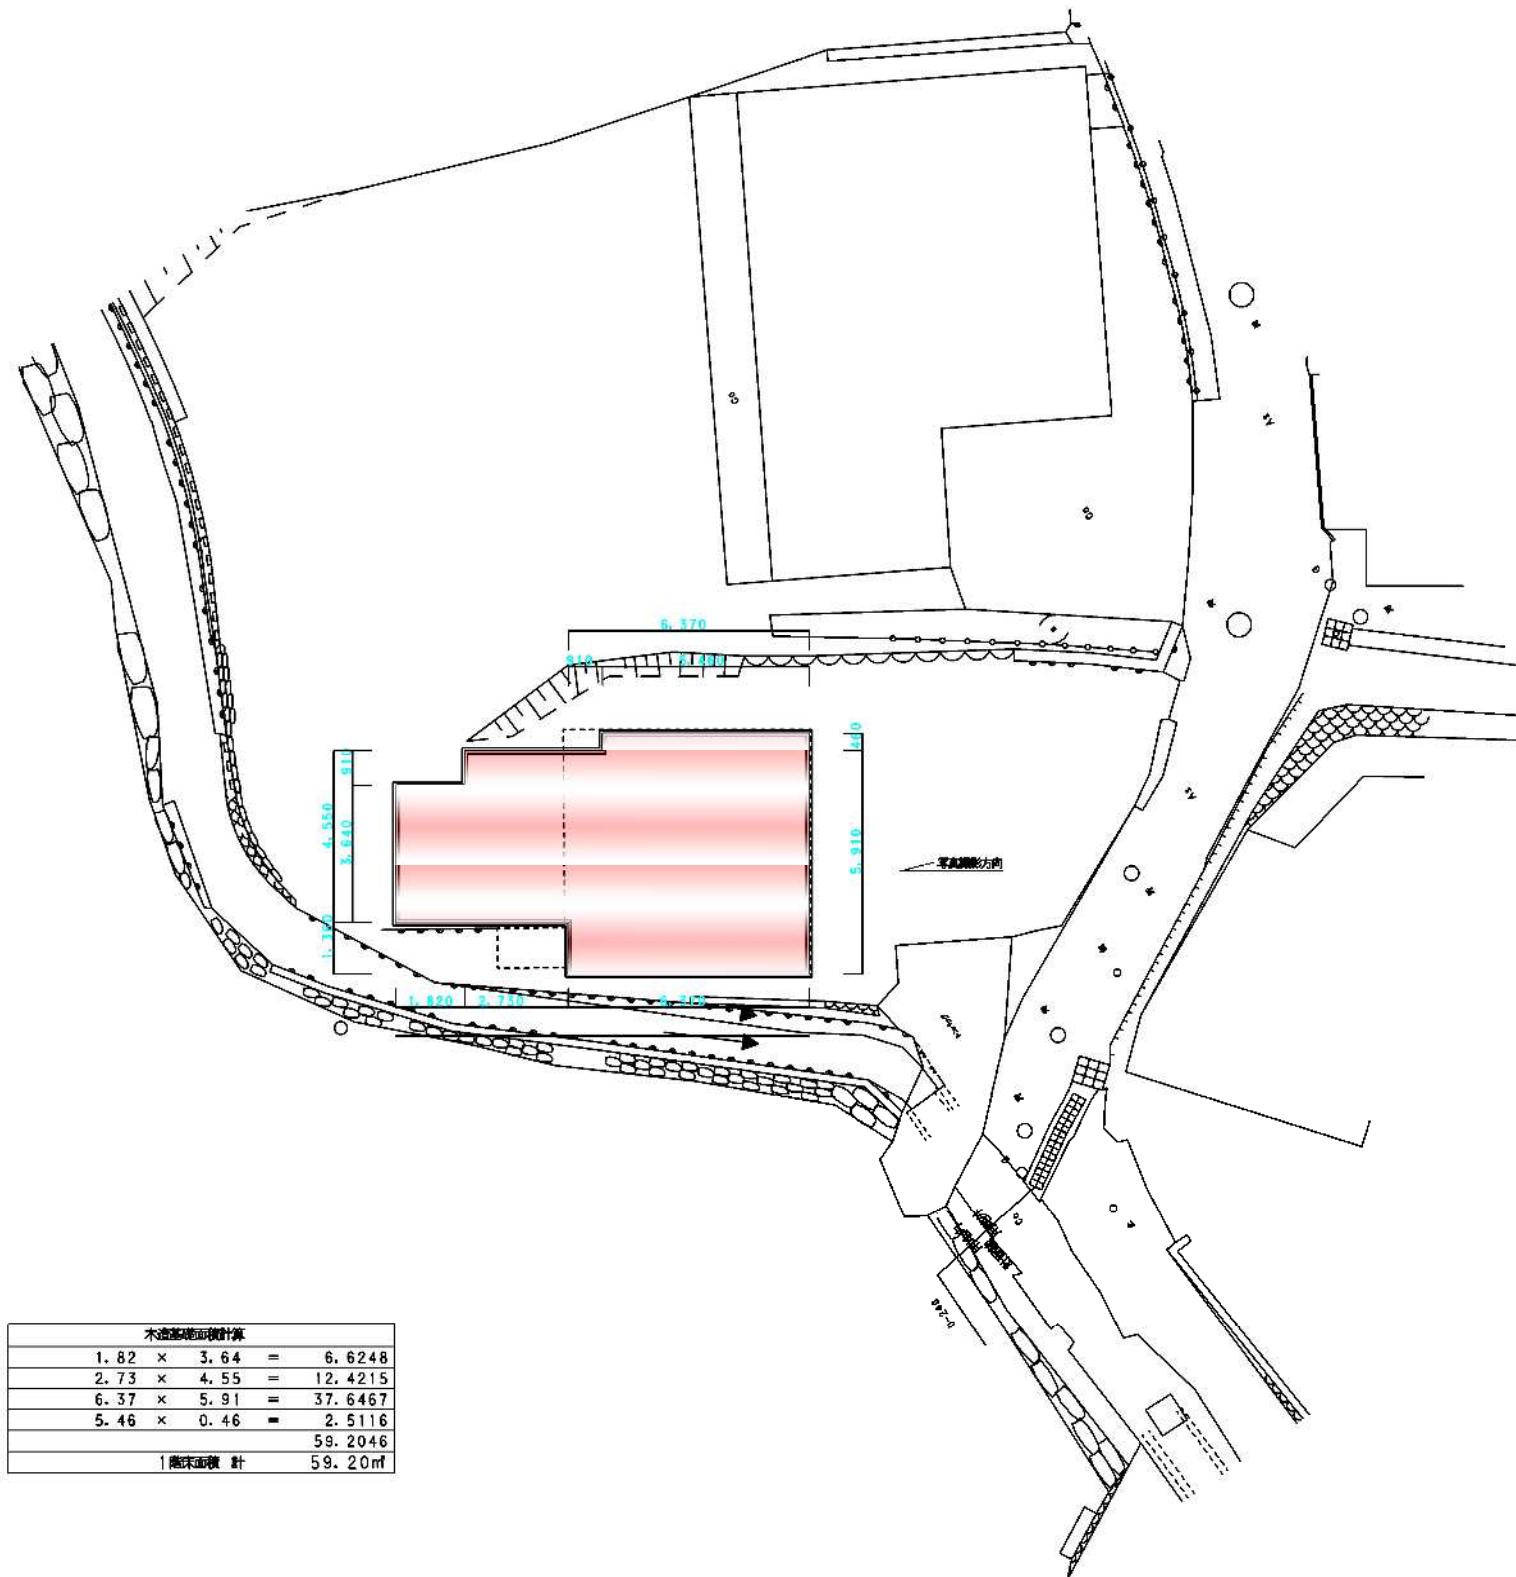


現況写真



委託名	被災家屋等解体撤去工事及び廃棄物運搬業務委託 (NO. 7, 22, 36, 37, 39, 67)		
委託箇所	熱海市伊豆山宇の場、善志、坂西地内		
図面の種類	被災家屋NO.39 床面積求積図		
縮尺	—	図面番号	8 業中 4
測量年月日	...	設計年月日	...
事務所名	熱海市市民生活部協働環境課		

建物平面図（流出）

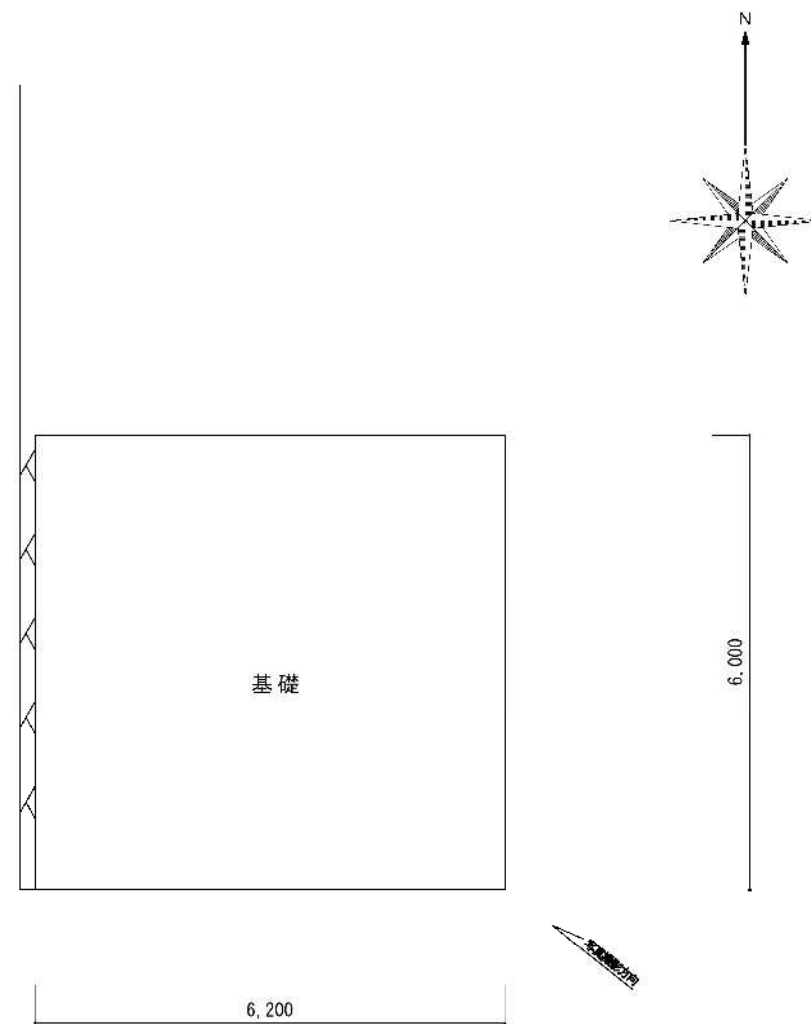


現況写真



床面積計算			
1階	6.20 ×	6.00 =	37.2000
			37.2000
1階床面積 計			37.20㎡

委託名	被災家屋等解体撤去工事及び廃棄物運搬業務委託 (NO. 7, 22, 36, 37, 39, 67)
委託箇所	熱海市伊豆山宇の場、善志、坂西地内
図面の種類	被災家屋NO.22 床面積求積図
縮尺	図面番号 8 業中 5
測量年月日・・・	設計年月日・・・
事務所名	熱海市市民生活部協働環境課

建物平面図（流出）

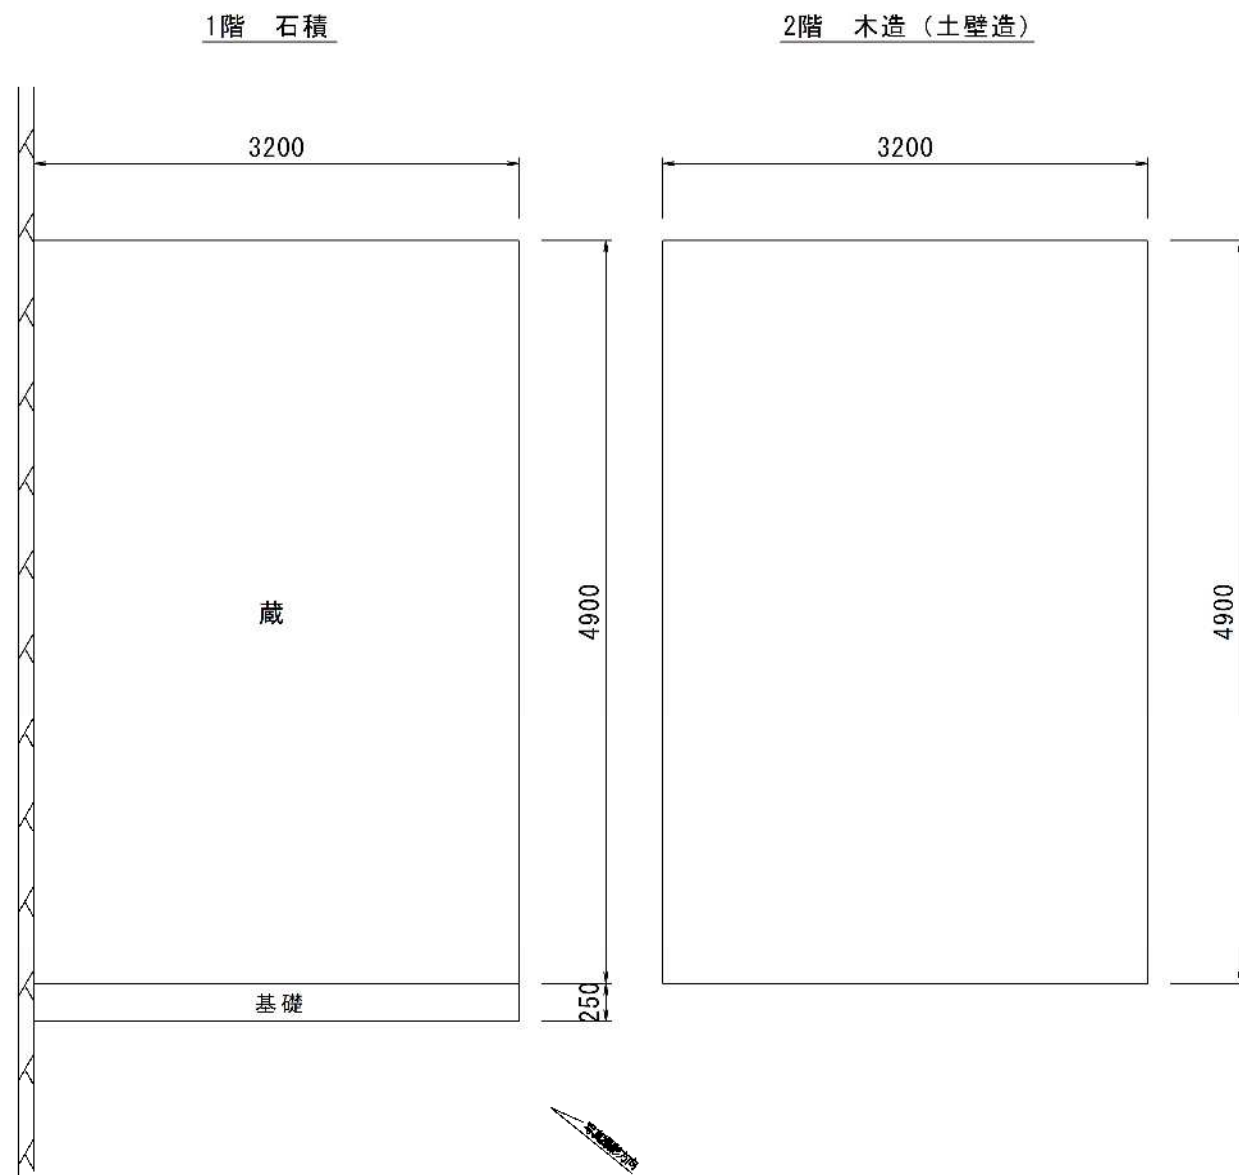

現況写真



建屋床面積計算			
1階	3.20 ×	4.90 =	15.68
2階	3.20 ×	4.90 =	15.68
建屋床面積 計			31.36㎡


基礎面積計算			
		3.20 ×	5.15 =
		16.48	
建屋床面積 計			16.48㎡

委託名	被災家屋等解体撤去工事及び廃棄物運搬業務委託 (NO. 7, 22, 36, 37, 39, 67)		
委託箇所	熱海市伊豆山宇の場、善志、坂西地内		
図面の種類	被災家屋NO.67 床面積求積図		
縮尺	図面番号 8 業中 6		
測量年月日	設計年月日		
事務所名	熱海市市民生活部協働環境課		

家屋番号 295

家屋番号 296-1

現況写真

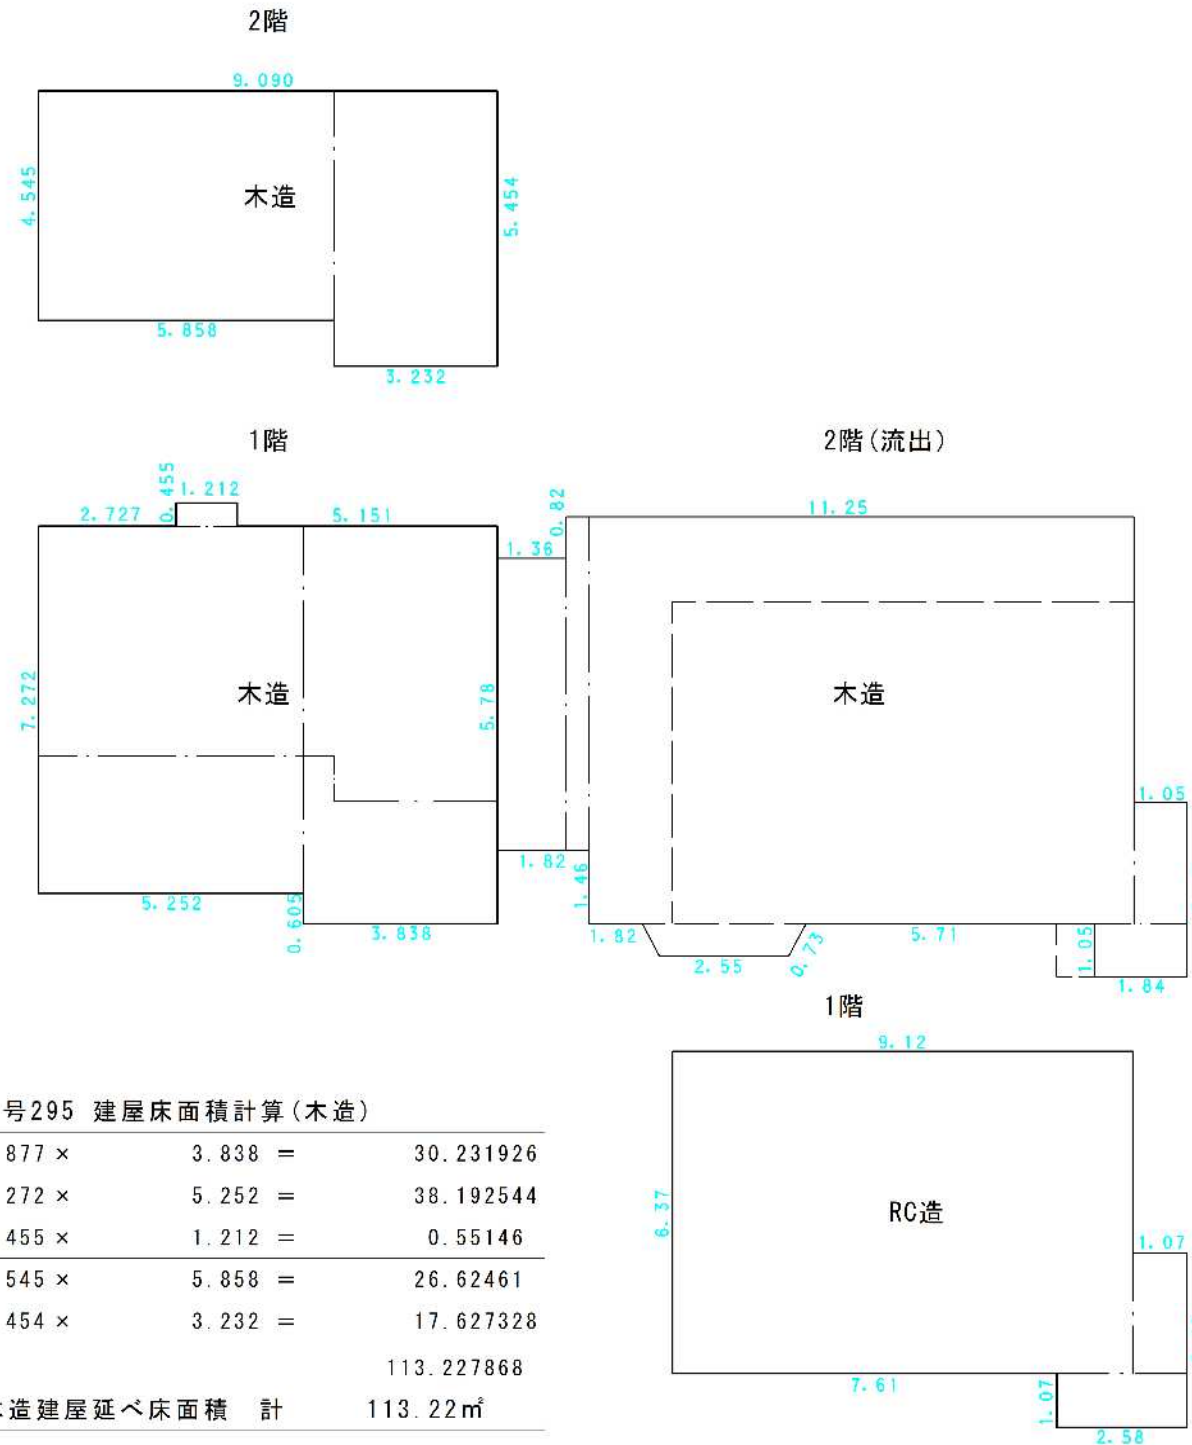

家屋番号295 建屋床面積計算(木造)

1階	7.877 ×	3.838 =	30.231926
	7.272 ×	5.252 =	38.192544
	0.455 ×	1.212 =	0.55146
2階	4.545 ×	5.858 =	26.62461
	5.454 ×	3.232 =	17.627328
			113.227868
木造建屋延べ床面積 計			113.22㎡


家屋番号296-1 建屋床面積計算(RC造)

1階	6.370 ×	9.120 =	58.0944
	1.070 ×	2.580 =	2.7606
	2.390 ×	1.070 =	2.5573
			63.4123
RC建屋延べ床面積 計			63.41㎡



委託名	被災家屋等解体撤去工事及び廃棄物運搬業務委託 (NO. 7, 22, 36, 37, 39, 67)	
委託箇所	熱海市伊豆山字の場、善志、坂西地内	
図面の種類	被災家屋NO. 36 床面積求積図	
縮尺	図面番号 8 業中 7	
測量年月日	設計年月日	
事務所名	熱海市市民生活部協働環境課	

建物平面図（流出）

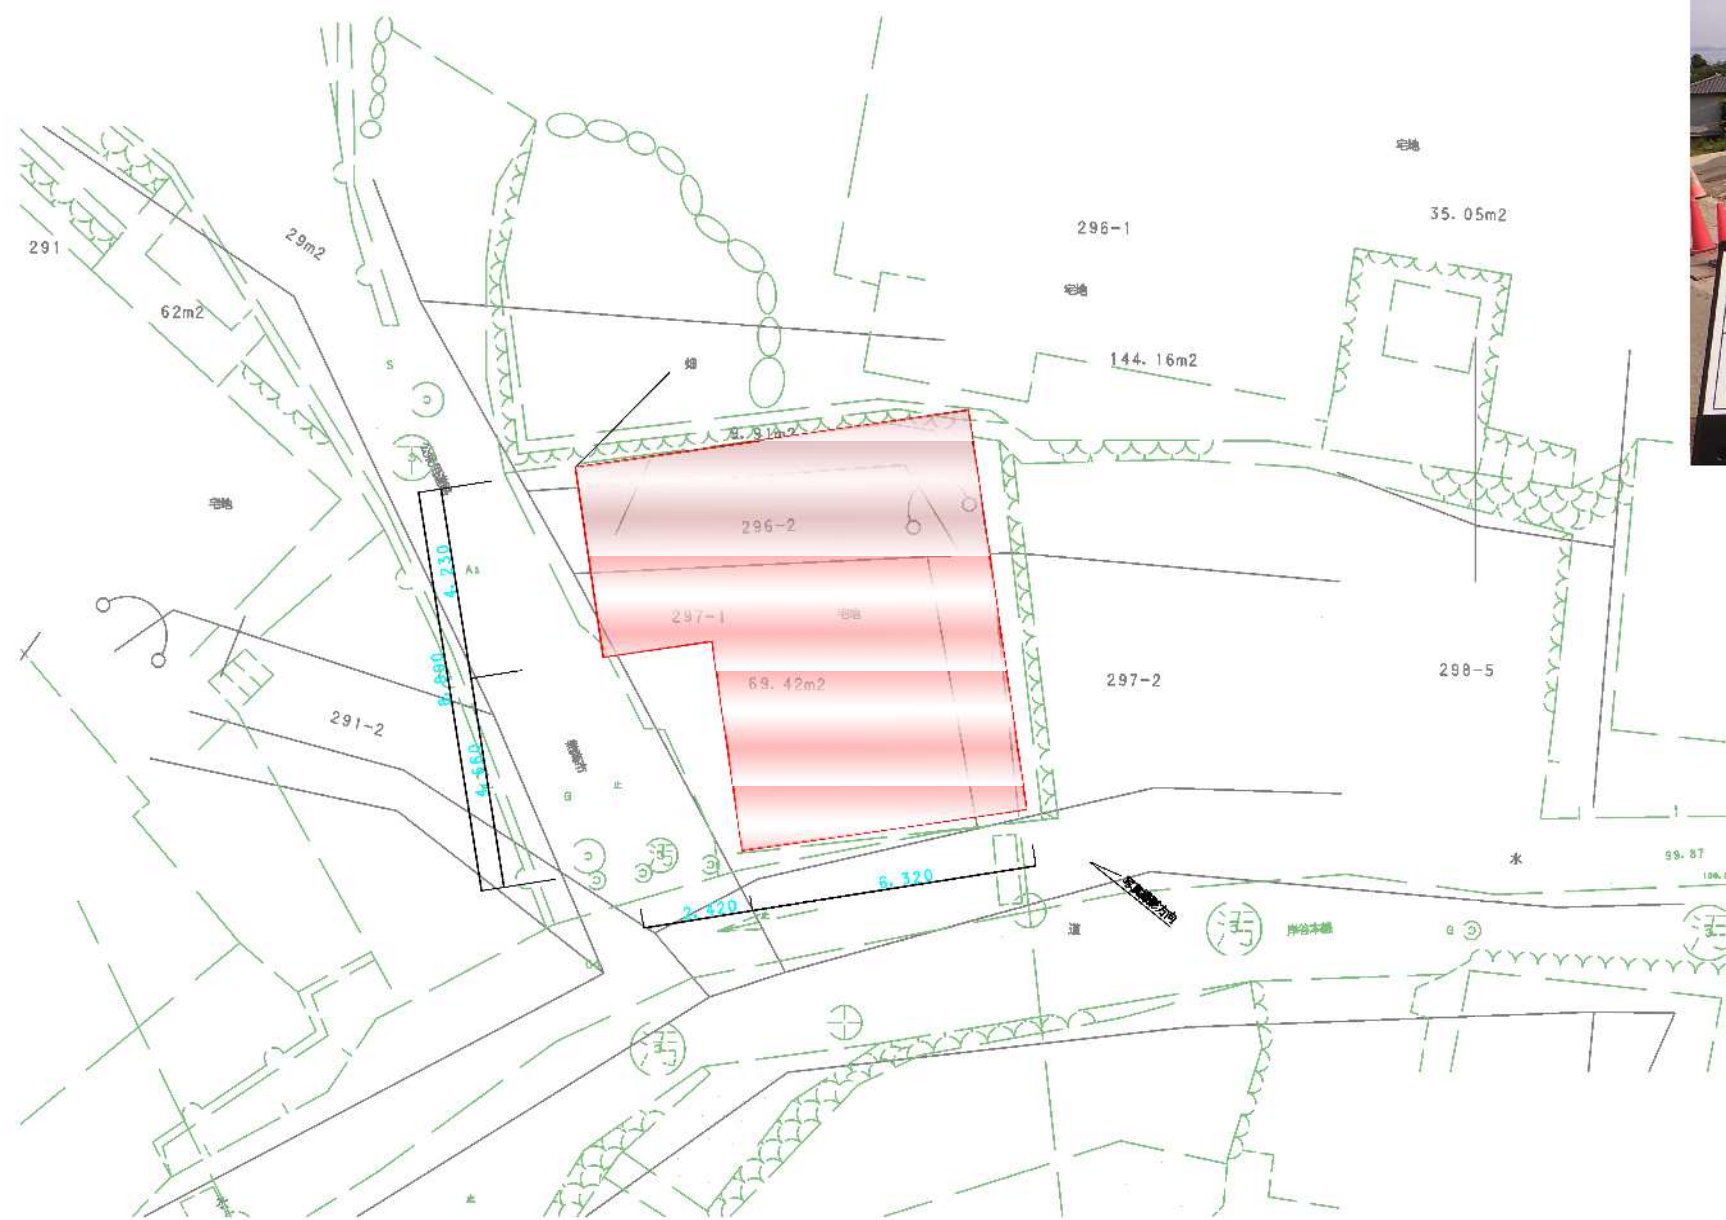

現況写真



RC基礎面積計算			
6.32	×	8.89	= 56.1848
2.42	×	4.23	= 10.2366
			66.4214
1階床面積 計			66.42㎡

委託名	被災家屋等解体撤去工事及び廃棄物運搬業務委託 (NO. 7, 22, 36, 37, 39, 67)		
委託箇所	熱海市伊豆山宇の場、善志、坂西地内		
図面の種類	被災家屋NO.37 床面積求積図		
縮尺	図面番号 8 業中 8		
測量年月日	設計年月日		
事務所名	熱海市市民生活部協働環境課		