



位置図

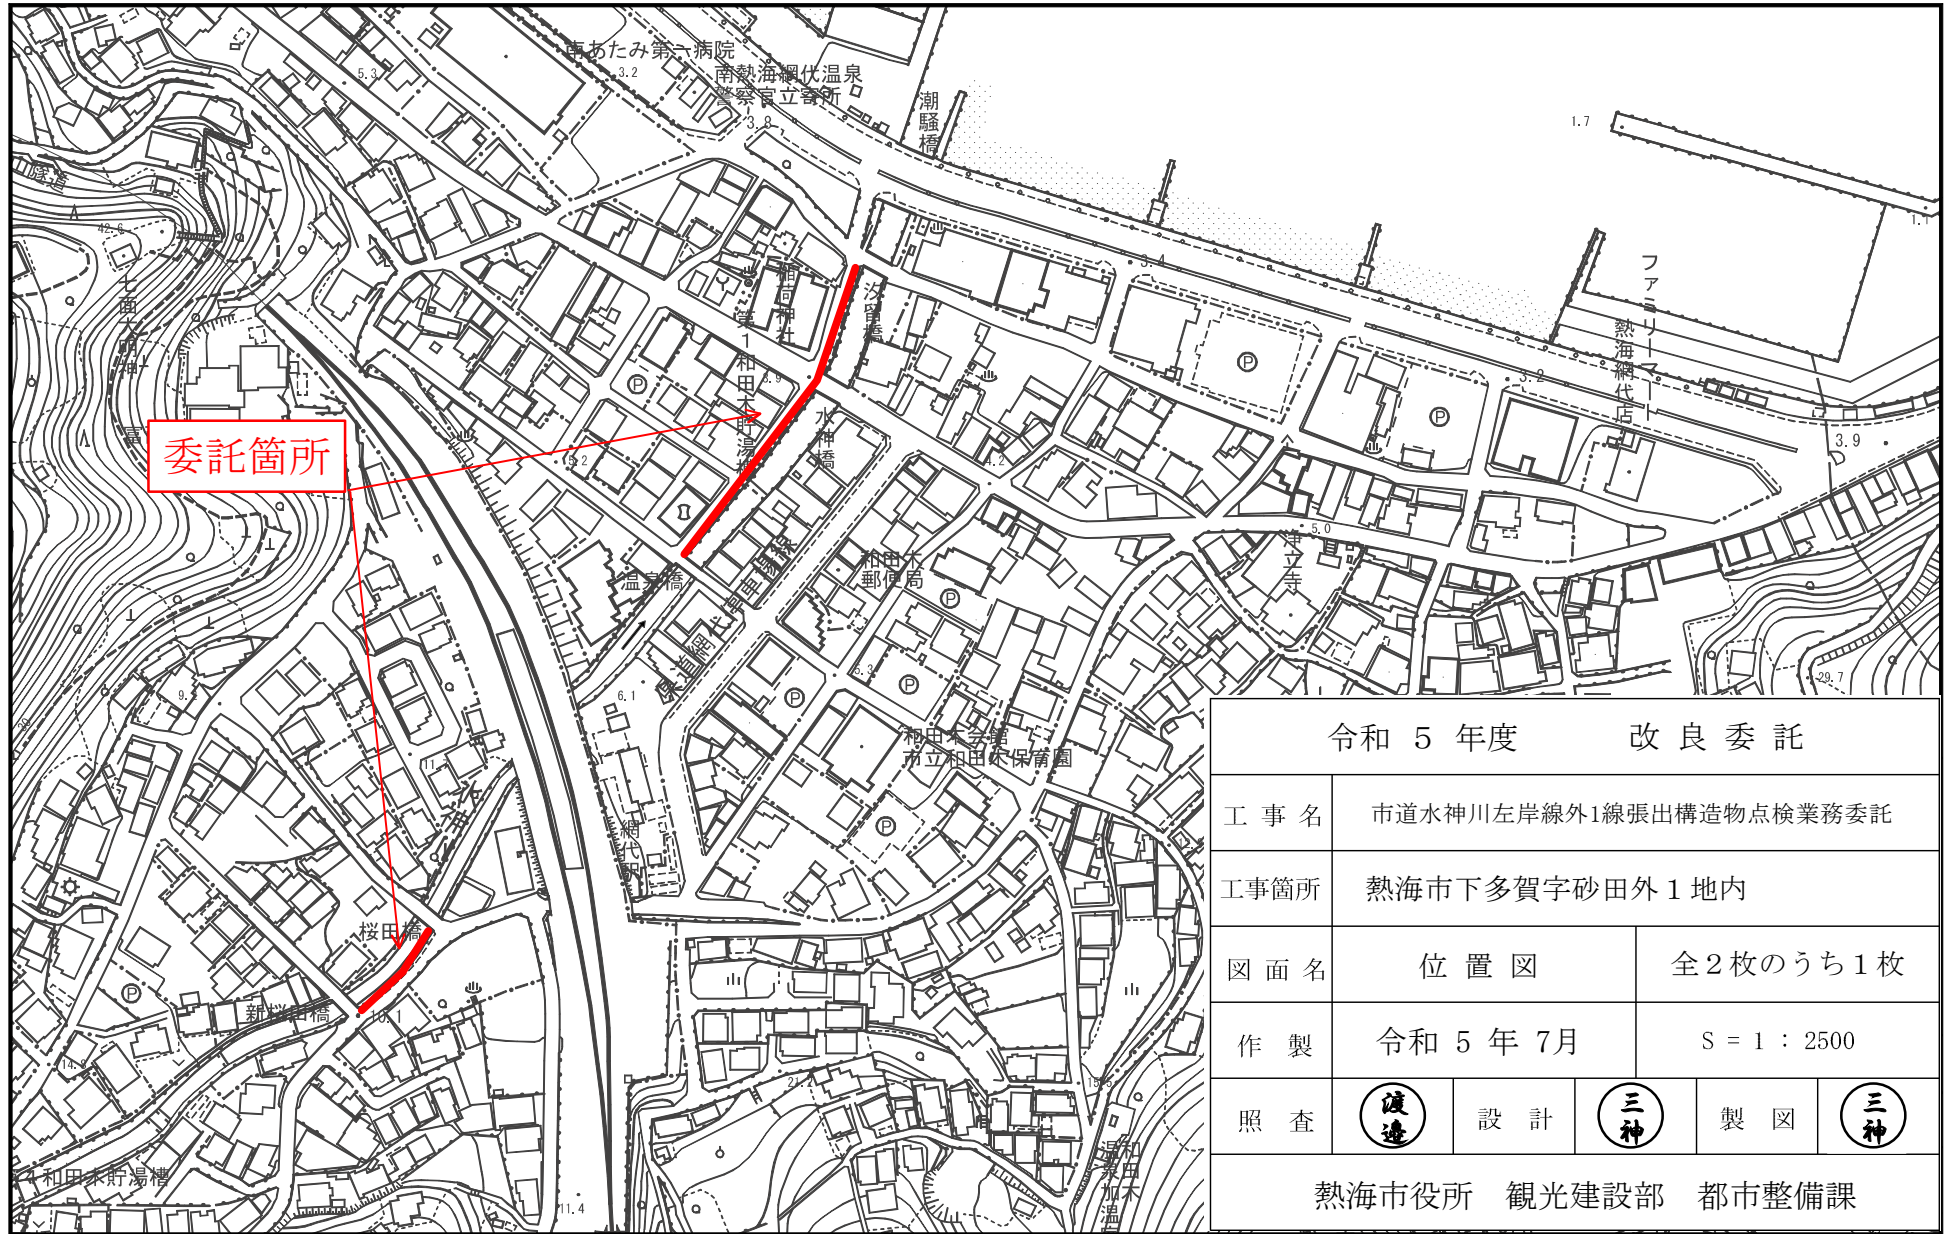

令和 5 年度		改良委託	
工事名	市道水神川左岸線外1線張出構造物点検業務委託		
工事箇所	熱海市下多賀字砂田外1地内		
図面名	位置図	全2枚のうち1枚	
作製	令和5年7月	S = 1 : 2500	
照査			
熱海市役所 観光建設部 都市整備課			

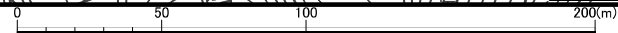

S=1:2500

標準横断面図

縮尺 S=1 : 100

市道水神川左岸線


張出構造物
(張出歩道)

二級河川 水神川

位置
委託名

平面図

縮尺 S=1 : 1000

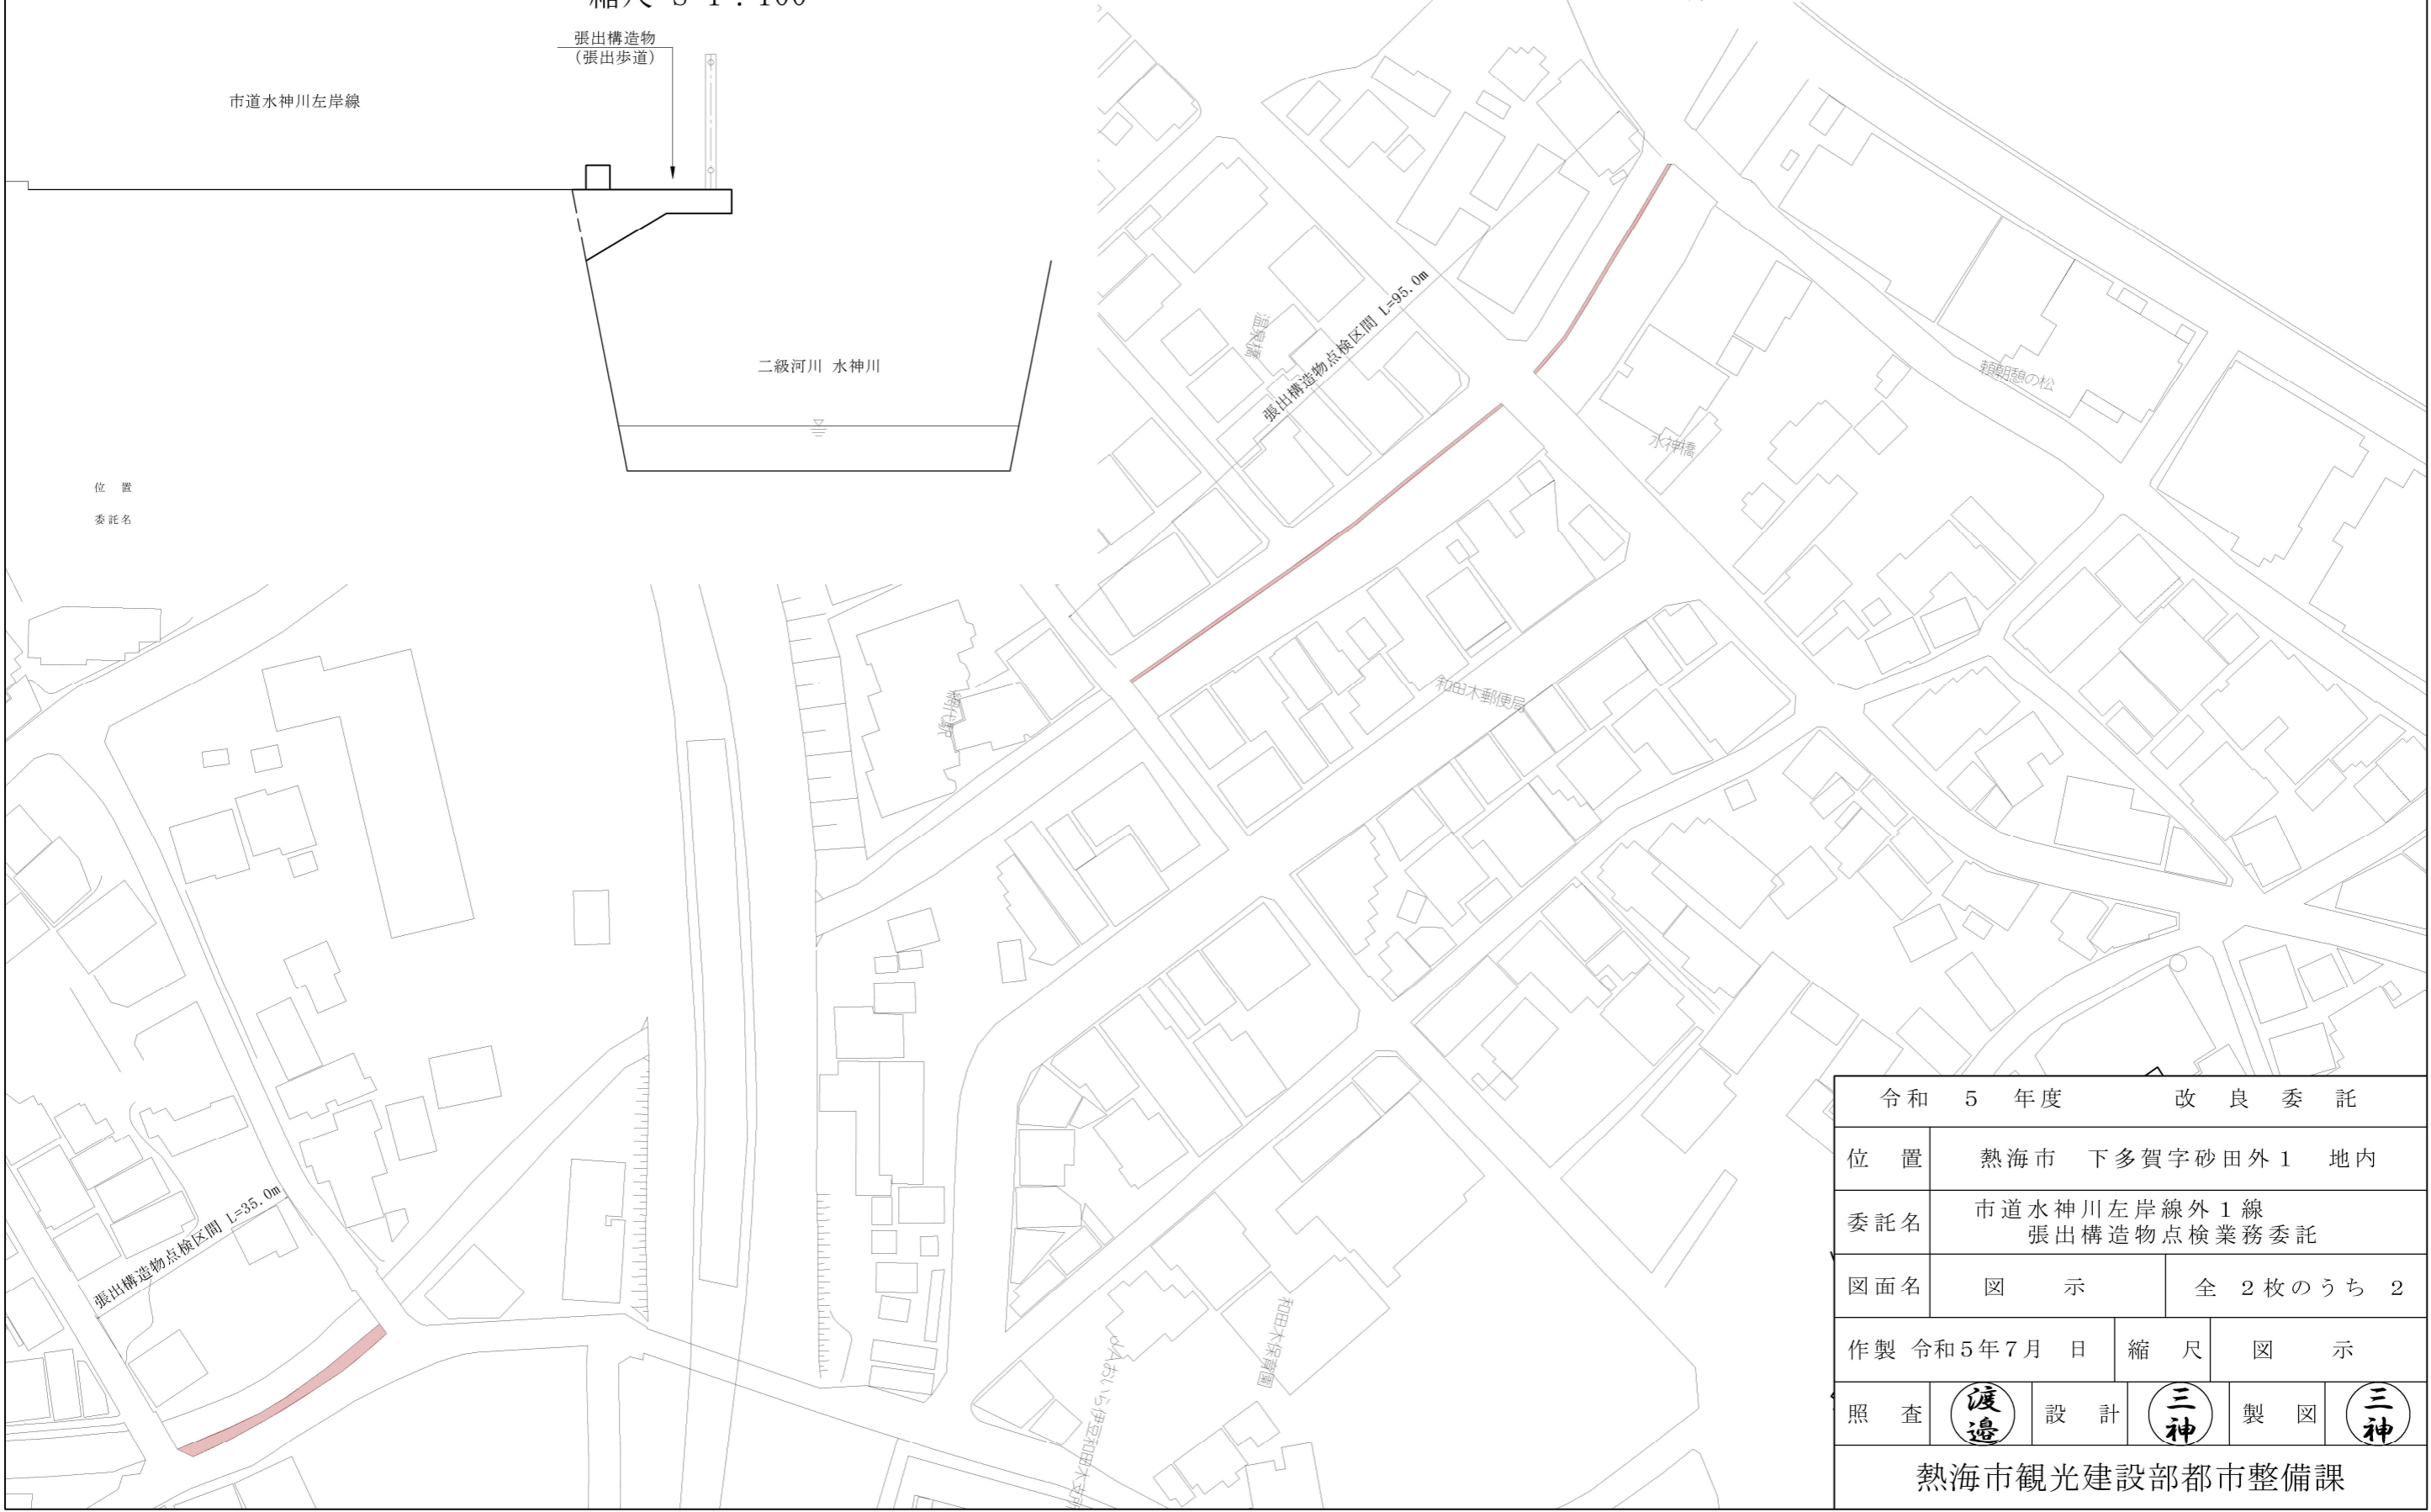

令和 5 年度 改良 委託			
位置	熱海市 下多賀字砂田外 1 地内		
委託名	市道水神川左岸線外 1 線 張出構造物点検業務委託		
図面名	図 示	全 2 枚のうち 2	
作製	令和5年7月 日	縮 尺	図 示
照 査	渡 邊	設 計	三 神
		製 図	三 神
熱海市観光建設部都市整備課			