


案内図



委託業務箇所

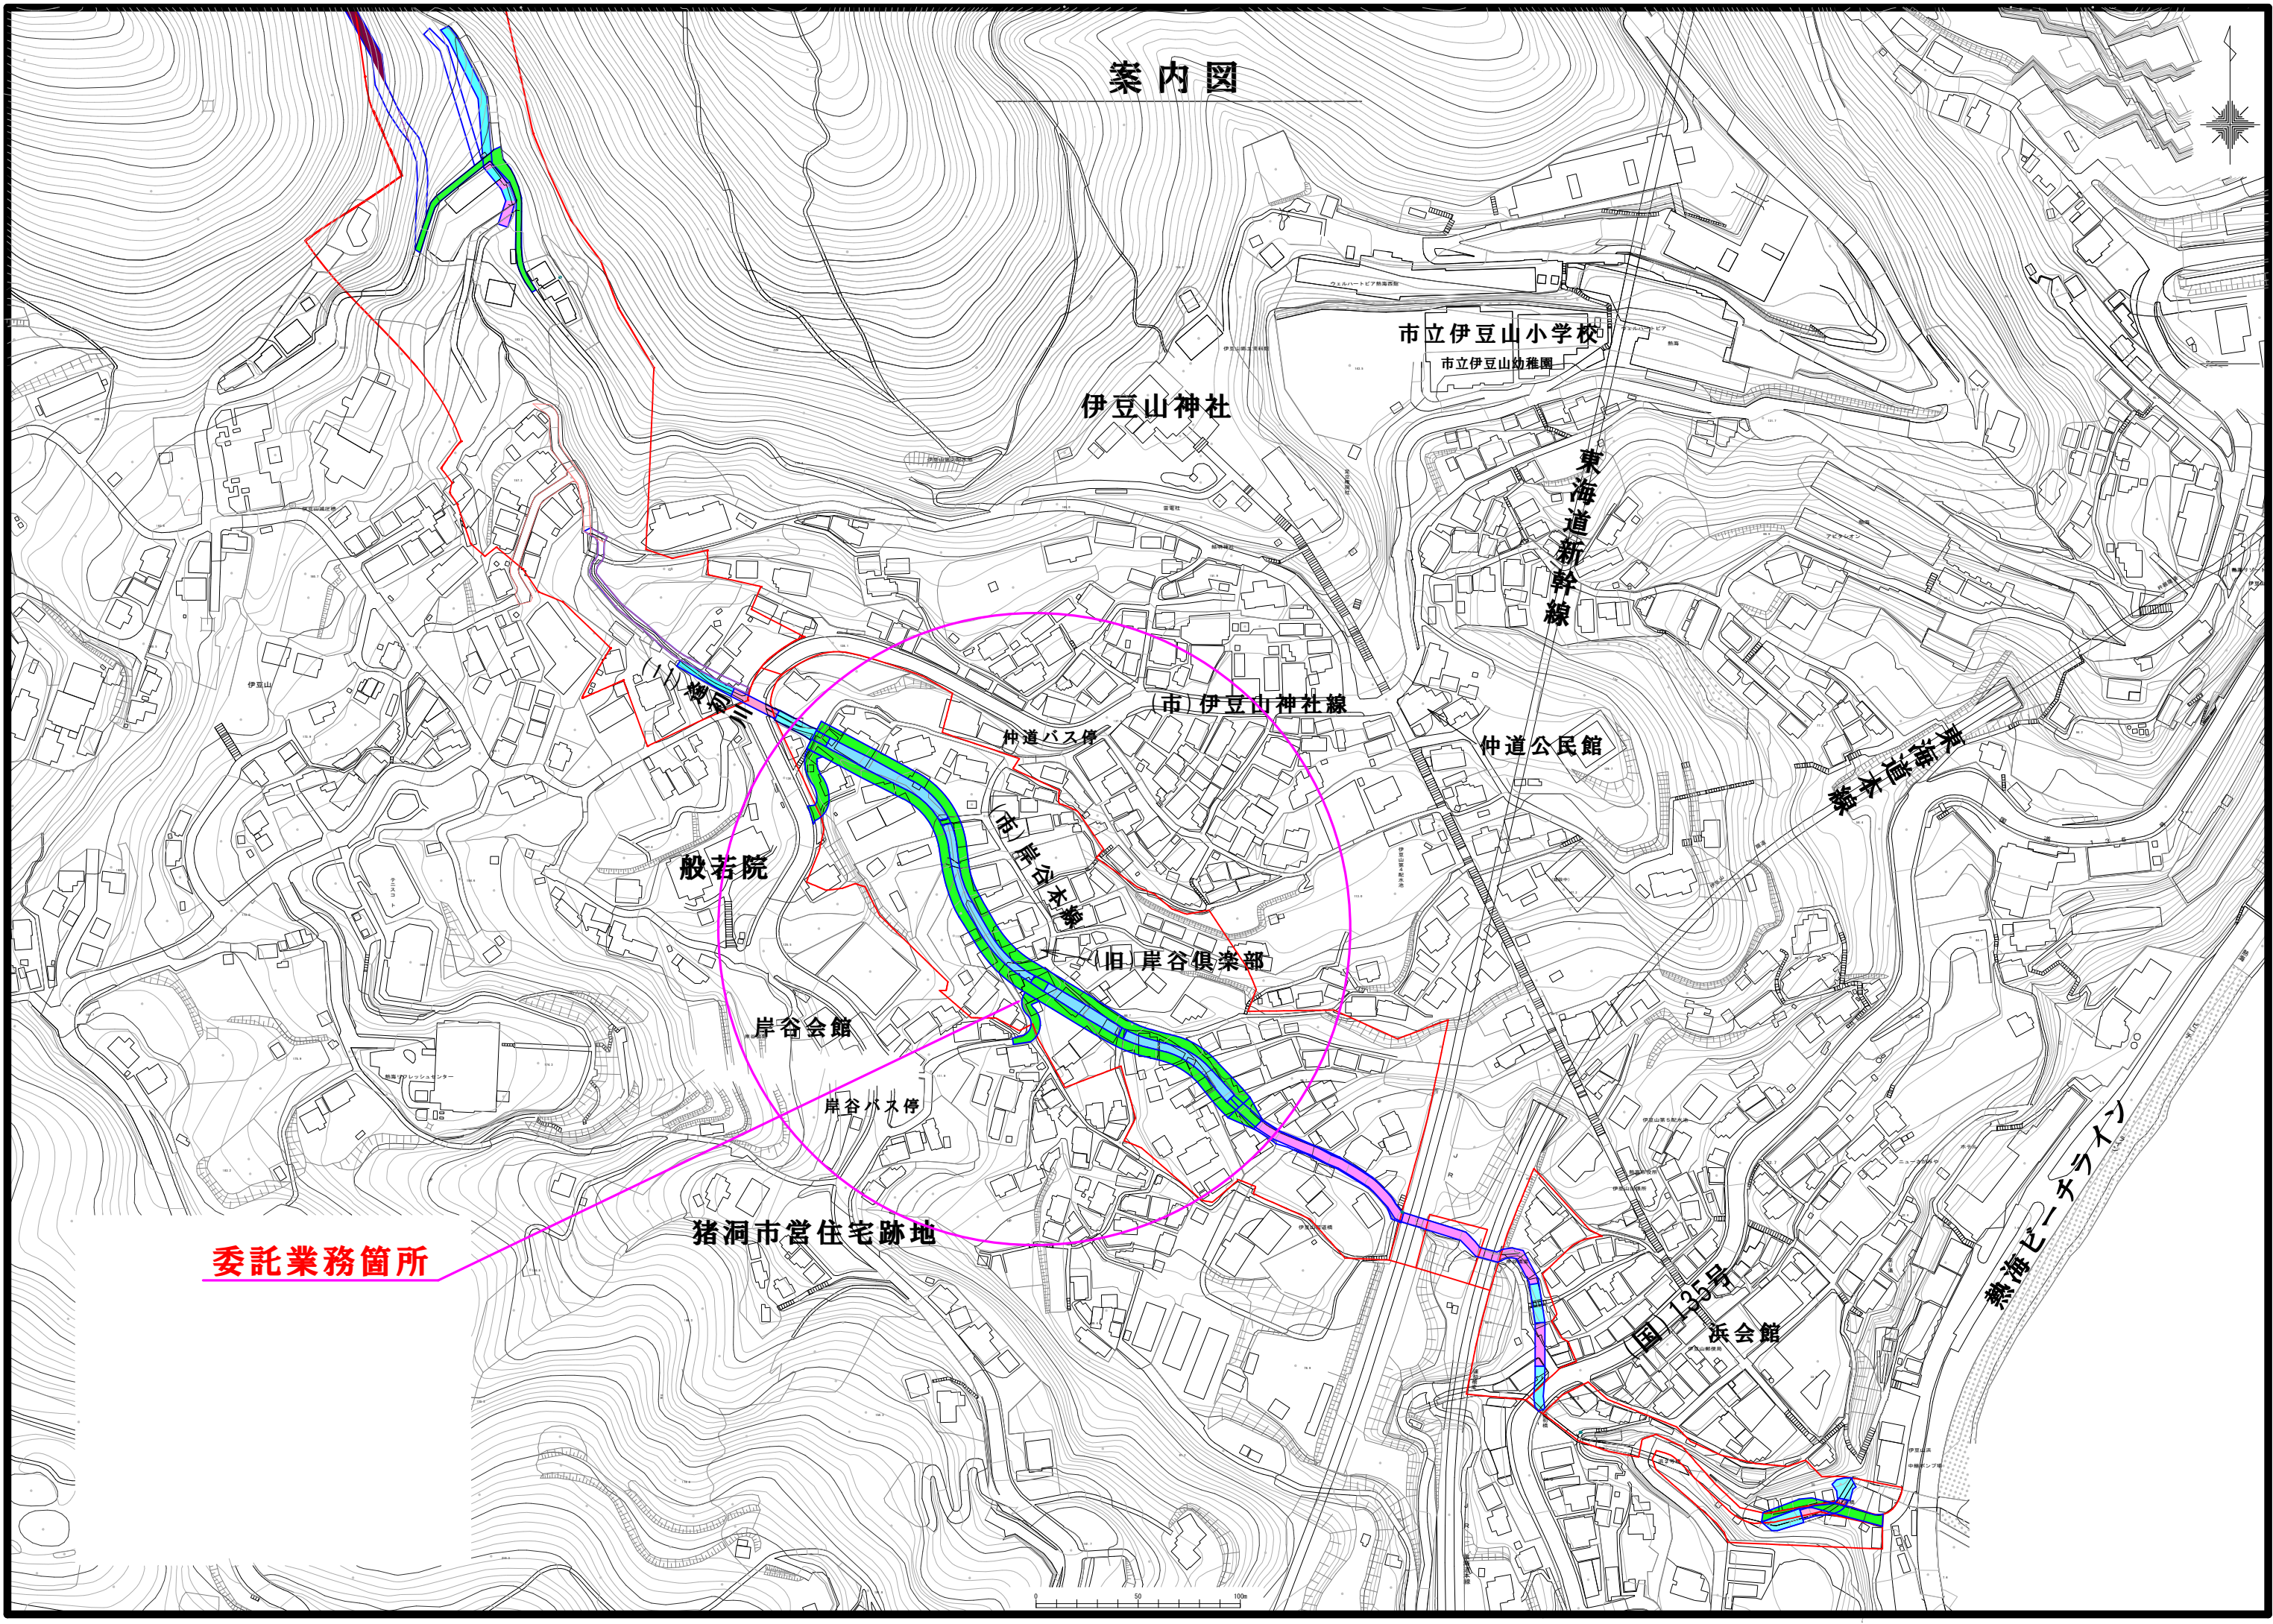

IP1
IA= 26-07-58
R= 100.000
TL= 23.209
CL= 45.610
SL= 2.658

IP3
IA= 16-54-22
R= 60.000
TL= 8.917
CL= 17.704
SL= 0.659

IP4
IA= 27-55-04
R= 60.000
TL= 14.914
CL= 29.235
SL= 1.826


計画平面図

S=1:500
(1:1000)

熱海市 伊豆山 地先

IP5
IA= 23-12-35
R= 60.000
TL= 12.322
CL= 24.306
SL= 1.252

設計延長 L=300.0m

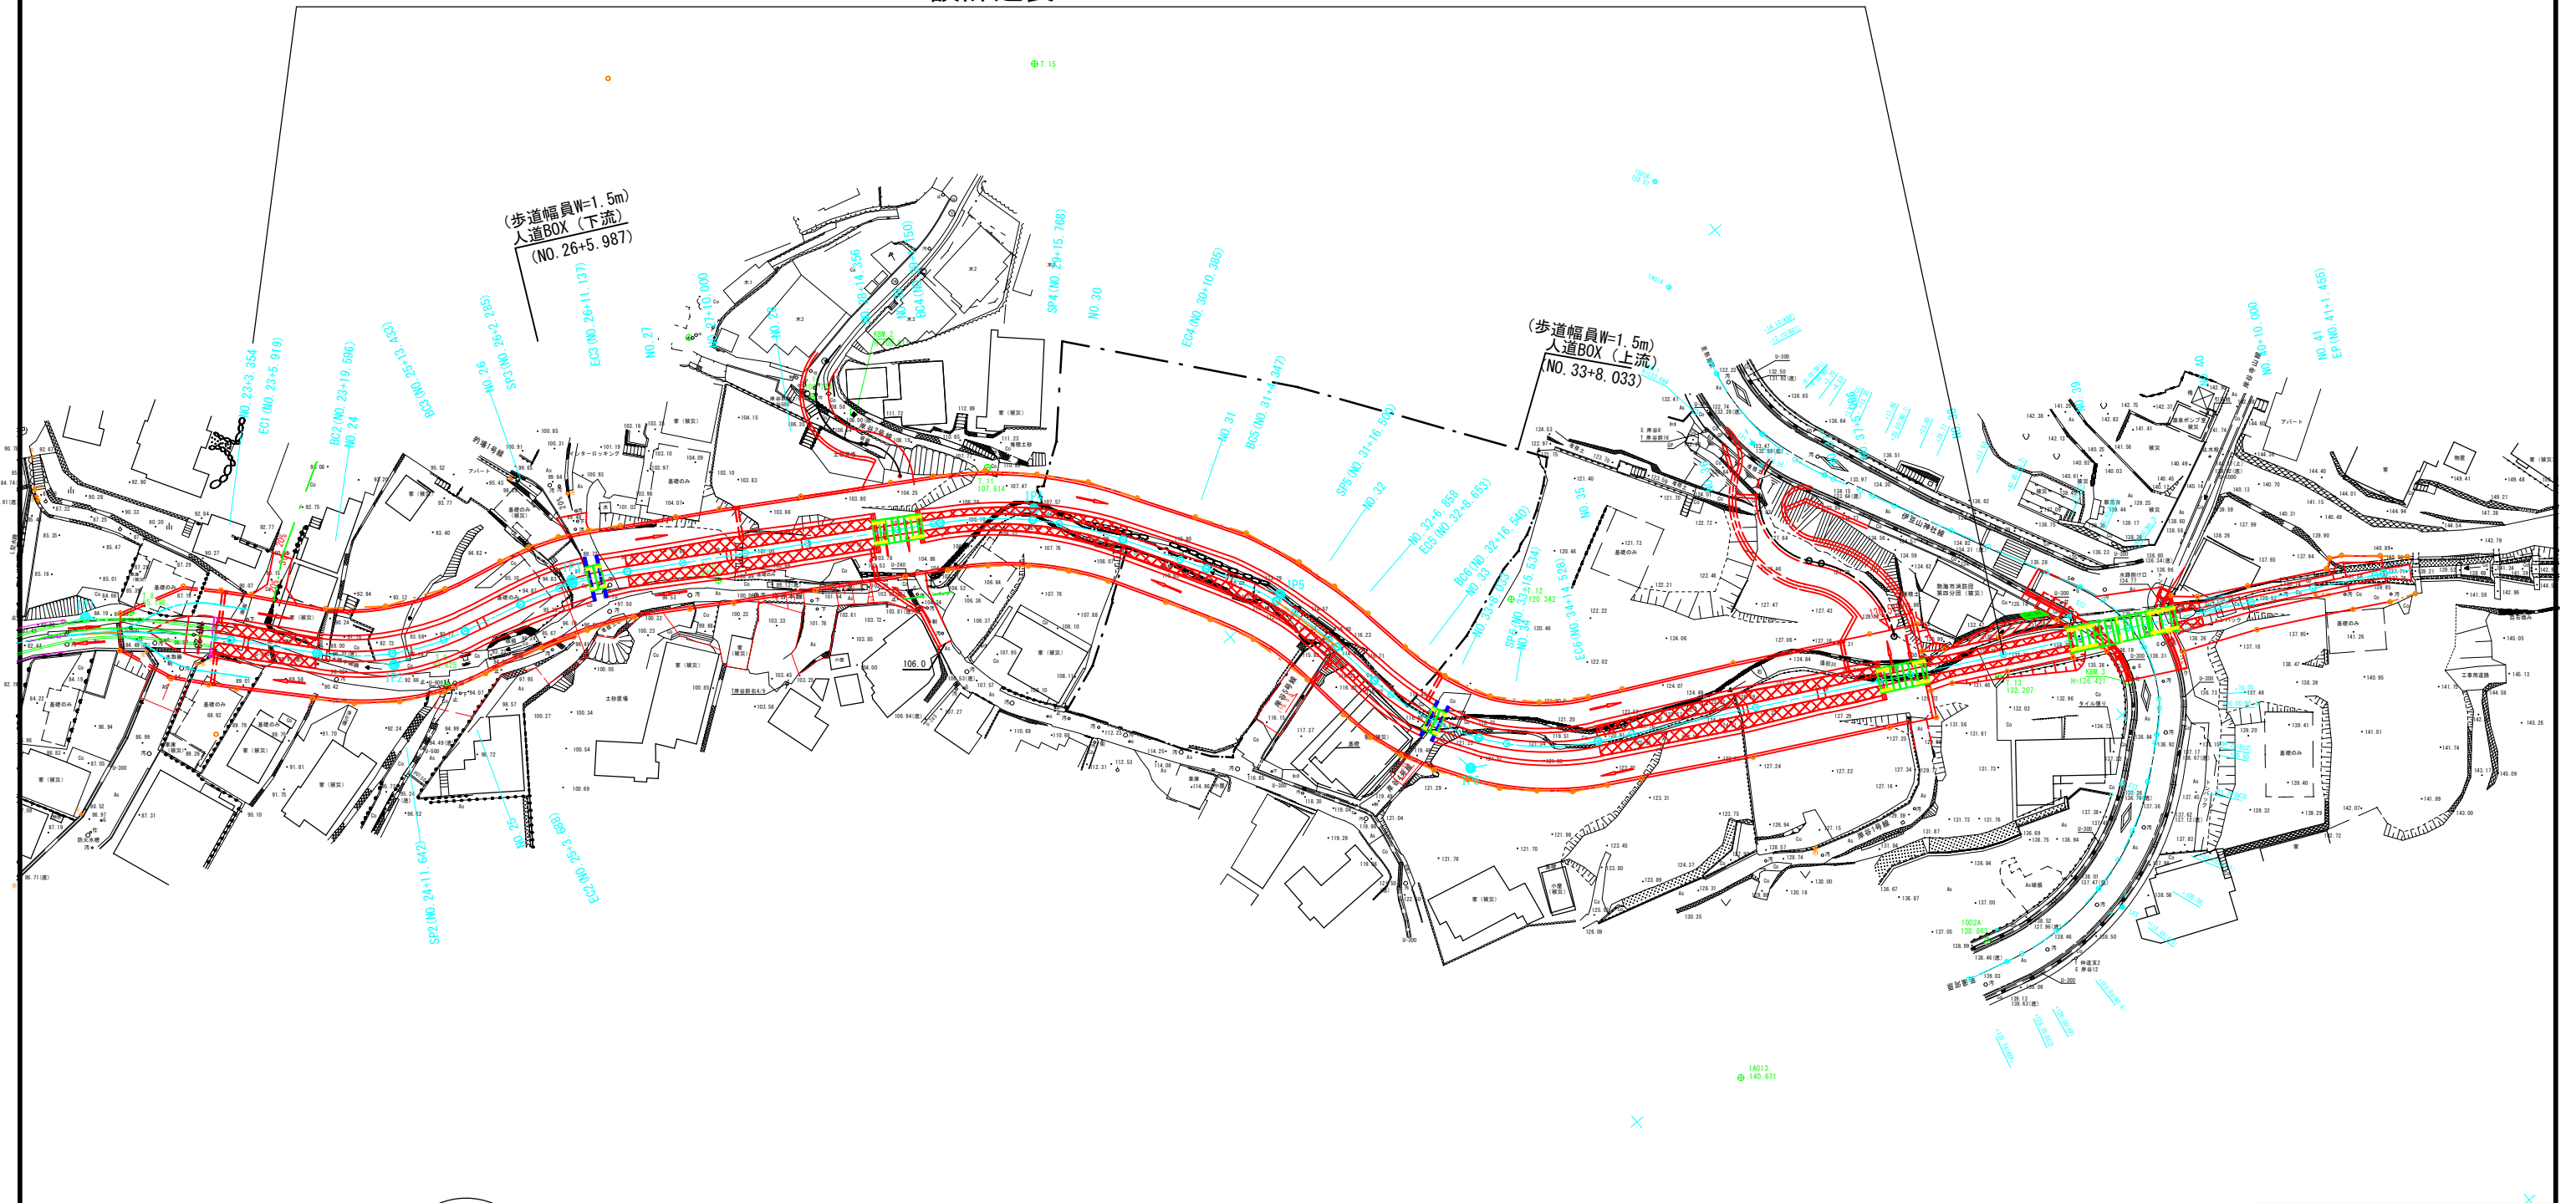

IP2
IA= 34-30-33
R= 40.000
TL= 12.424
CL= 24.092
SL= 1.885

IP6
IA= 54-24-49
R= 40.000
TL= 20.563
CL= 37.988
SL= 4.976

施工箇所	熱海市 伊豆山 地内		
工事名	逢初川沿い市道再整備事業に伴う設計業務委託		
図面名称	計画平面図		
図面の番号	1 / 1	縮尺	S=1:500 (S=1:1,000)
設計年月日	令和 5 年 11 月		
熱海市役所都市整備課			