


案内図 S=1:2500

業務委託箇所

令和 5年度			
位置	熱海市 伊豆山字引地外 1 地内		
工事名	堀坂1号橋・堀坂2号橋橋梁集約化に伴う箱型函渠詳細設計業務委託		
図面名	案内図	全2枚の内1	
作成日	令和5年 月 日	縮尺	S=1:2500
照査	③神	設計	④渡
		製図	④渡
熱海市観光建設部都市整備課			

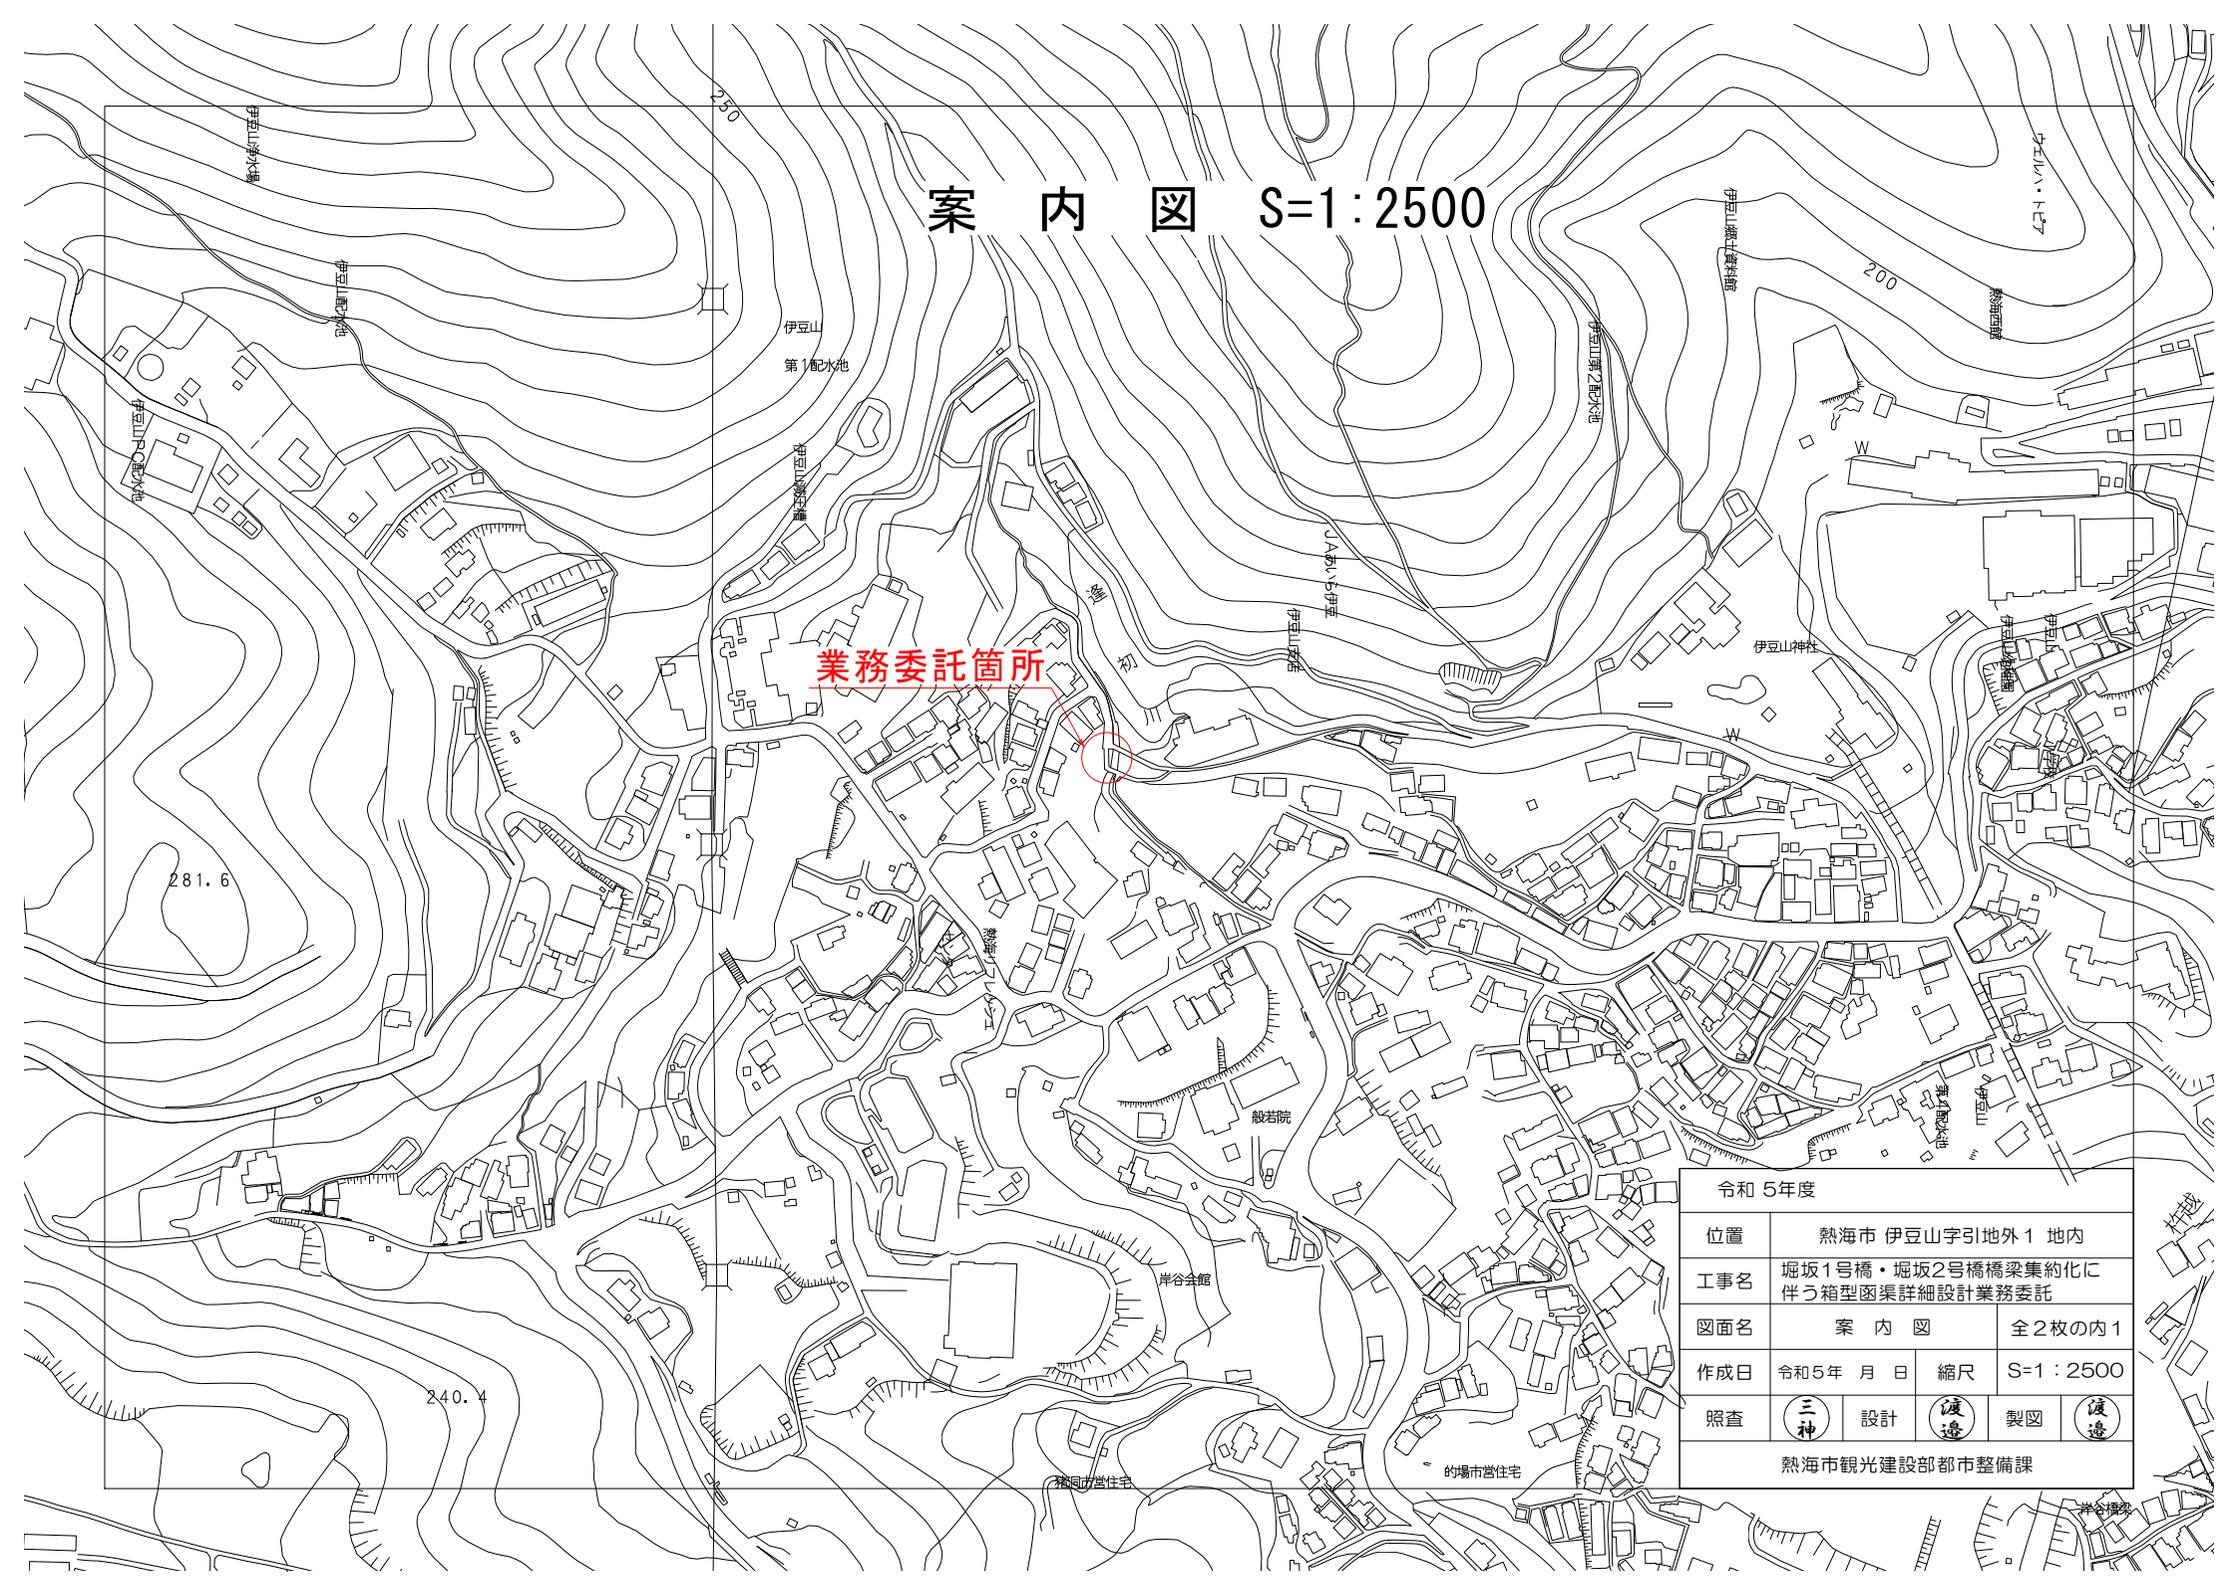


平面図 S=1:500



業務委託箇所

測量業務 N=1.0式
地質調査業務 N=1.0式
設計業務 N=1.0式

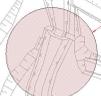

令和 5年度

位置	熱海市 伊豆山字引地外 1 地内				
工事名	堀坂1号橋・堀坂2号橋橋梁集約化に伴う箱型函渠詳細設計業務委託				
図面名	平面図	全2枚の内2			
作成日	令和5年 月 日	縮尺	S=1:500		
照査	三神	設計	渡邊	製図	渡邊
熱海市観光建設部都市整備課					