



A1 1:250
A3 1:500

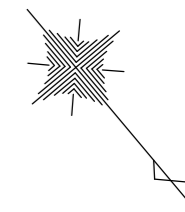

令和5年度 復興推進事業に伴う用地測量業務委託（その2）

- 用地測量業務 N=1式
- 調査等の区域 A=12,800m²
- 測量等の区域 A=6,000m²
- 求積等の区域 A=4,500m²
- 取得等の区域 A=3,000m²
- 路線測量 L=0.10km
- 公共用地管理者との打合せ N=1式 (L=0.17km)

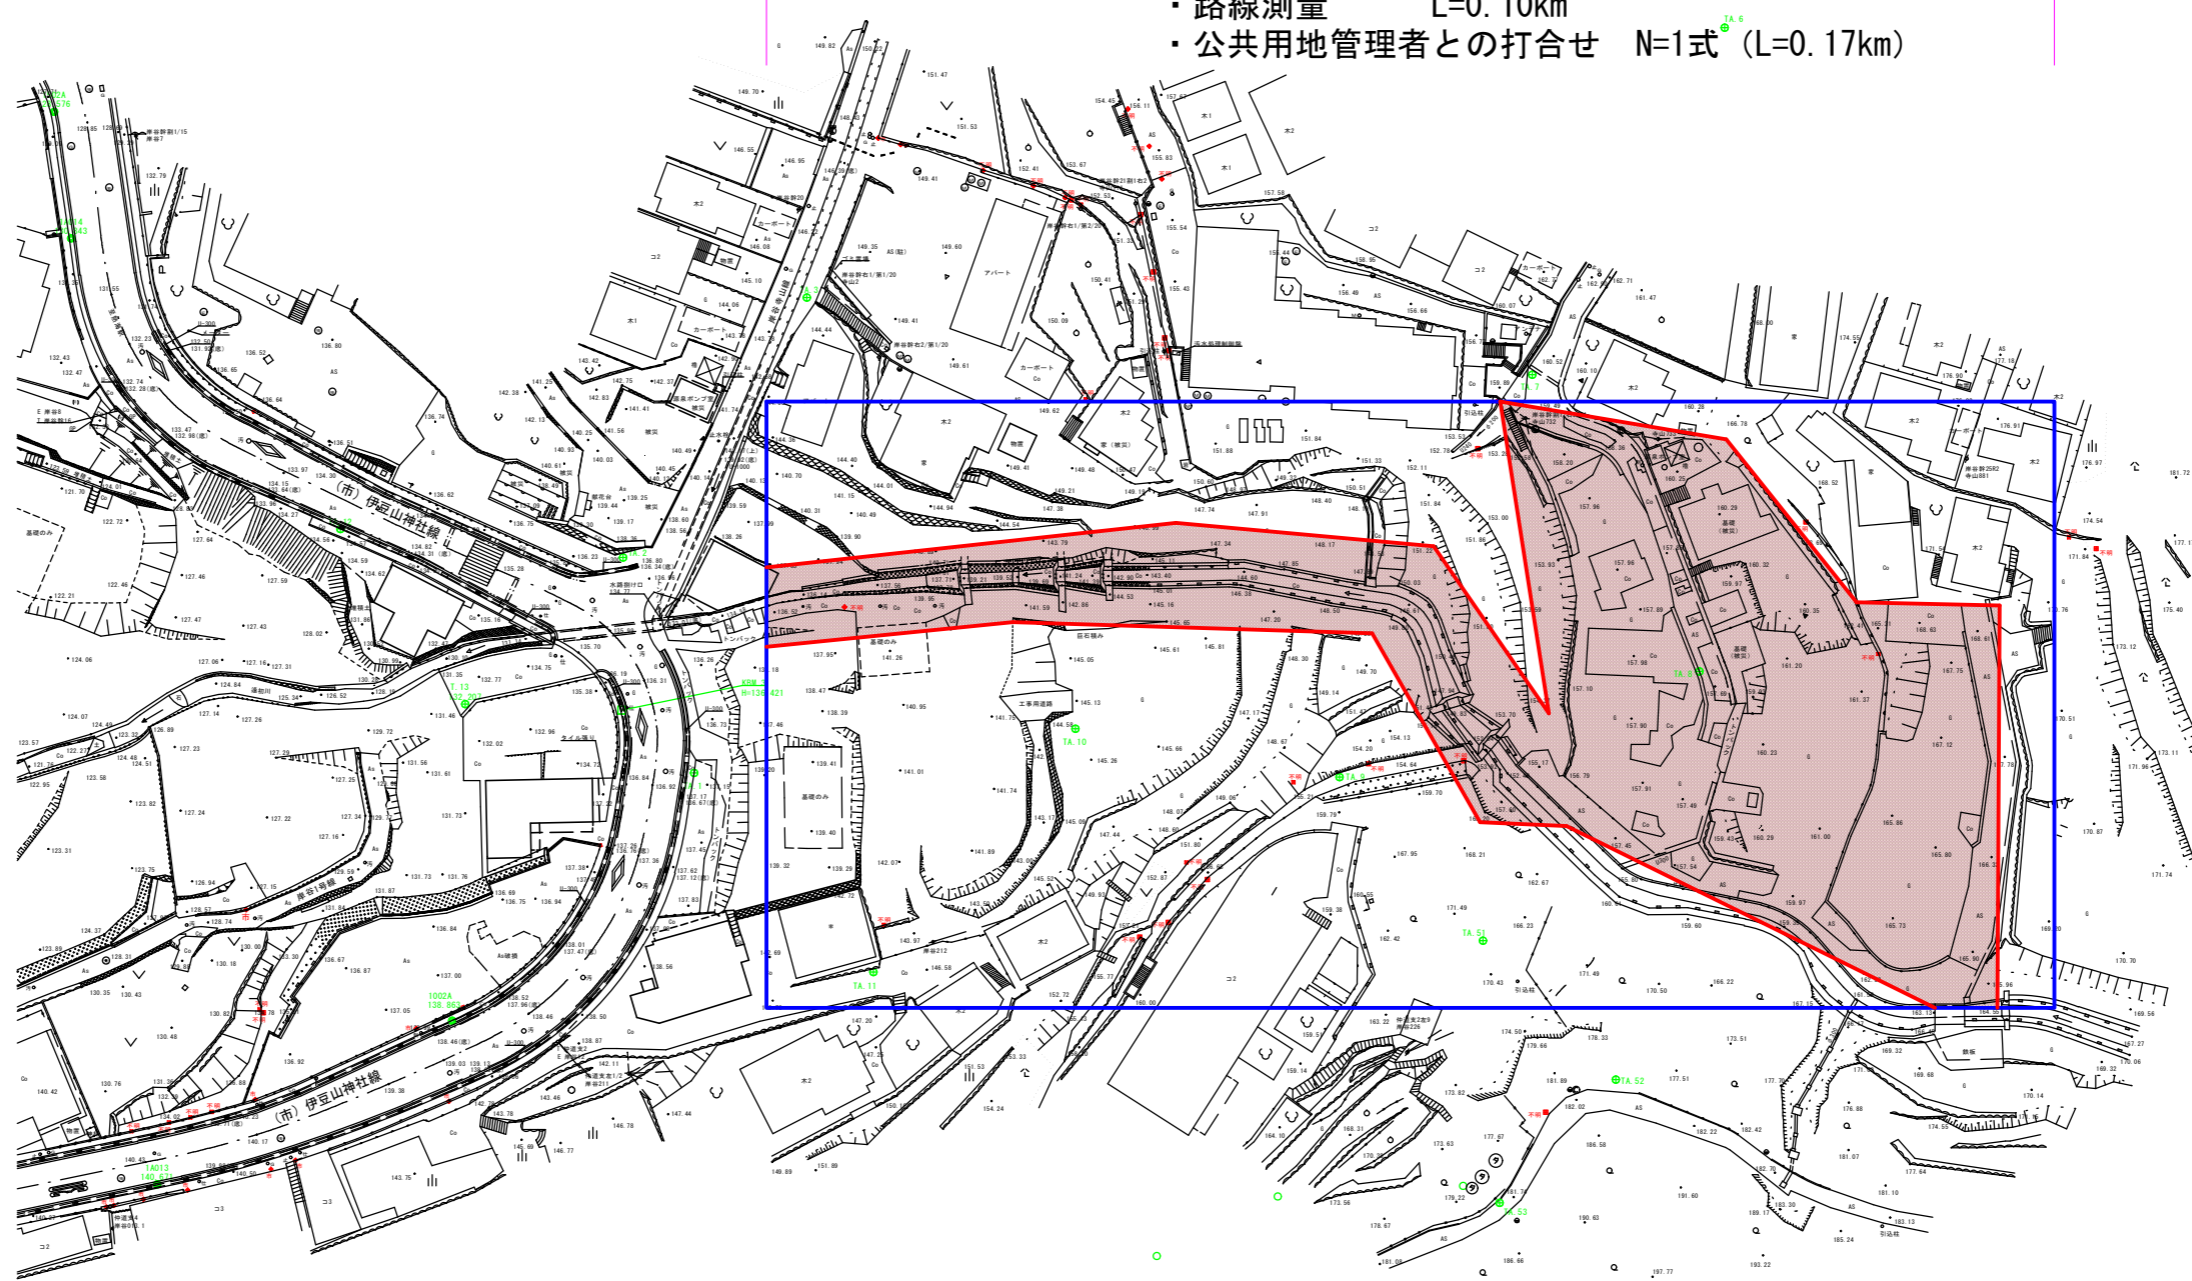

施工箇所	熱海市 伊豆山字引地 地内		
工事名	復興推進事業に伴う 用地測量業務委託（その2）		
図面名称	平面図		
図面の番号	2 / 2	縮尺	A1 1:250 A3 1:500
設計年月日	令和6年4月	照査	測量 設計 三神 三神
熱海市役所 都市整備課			

