



案内図

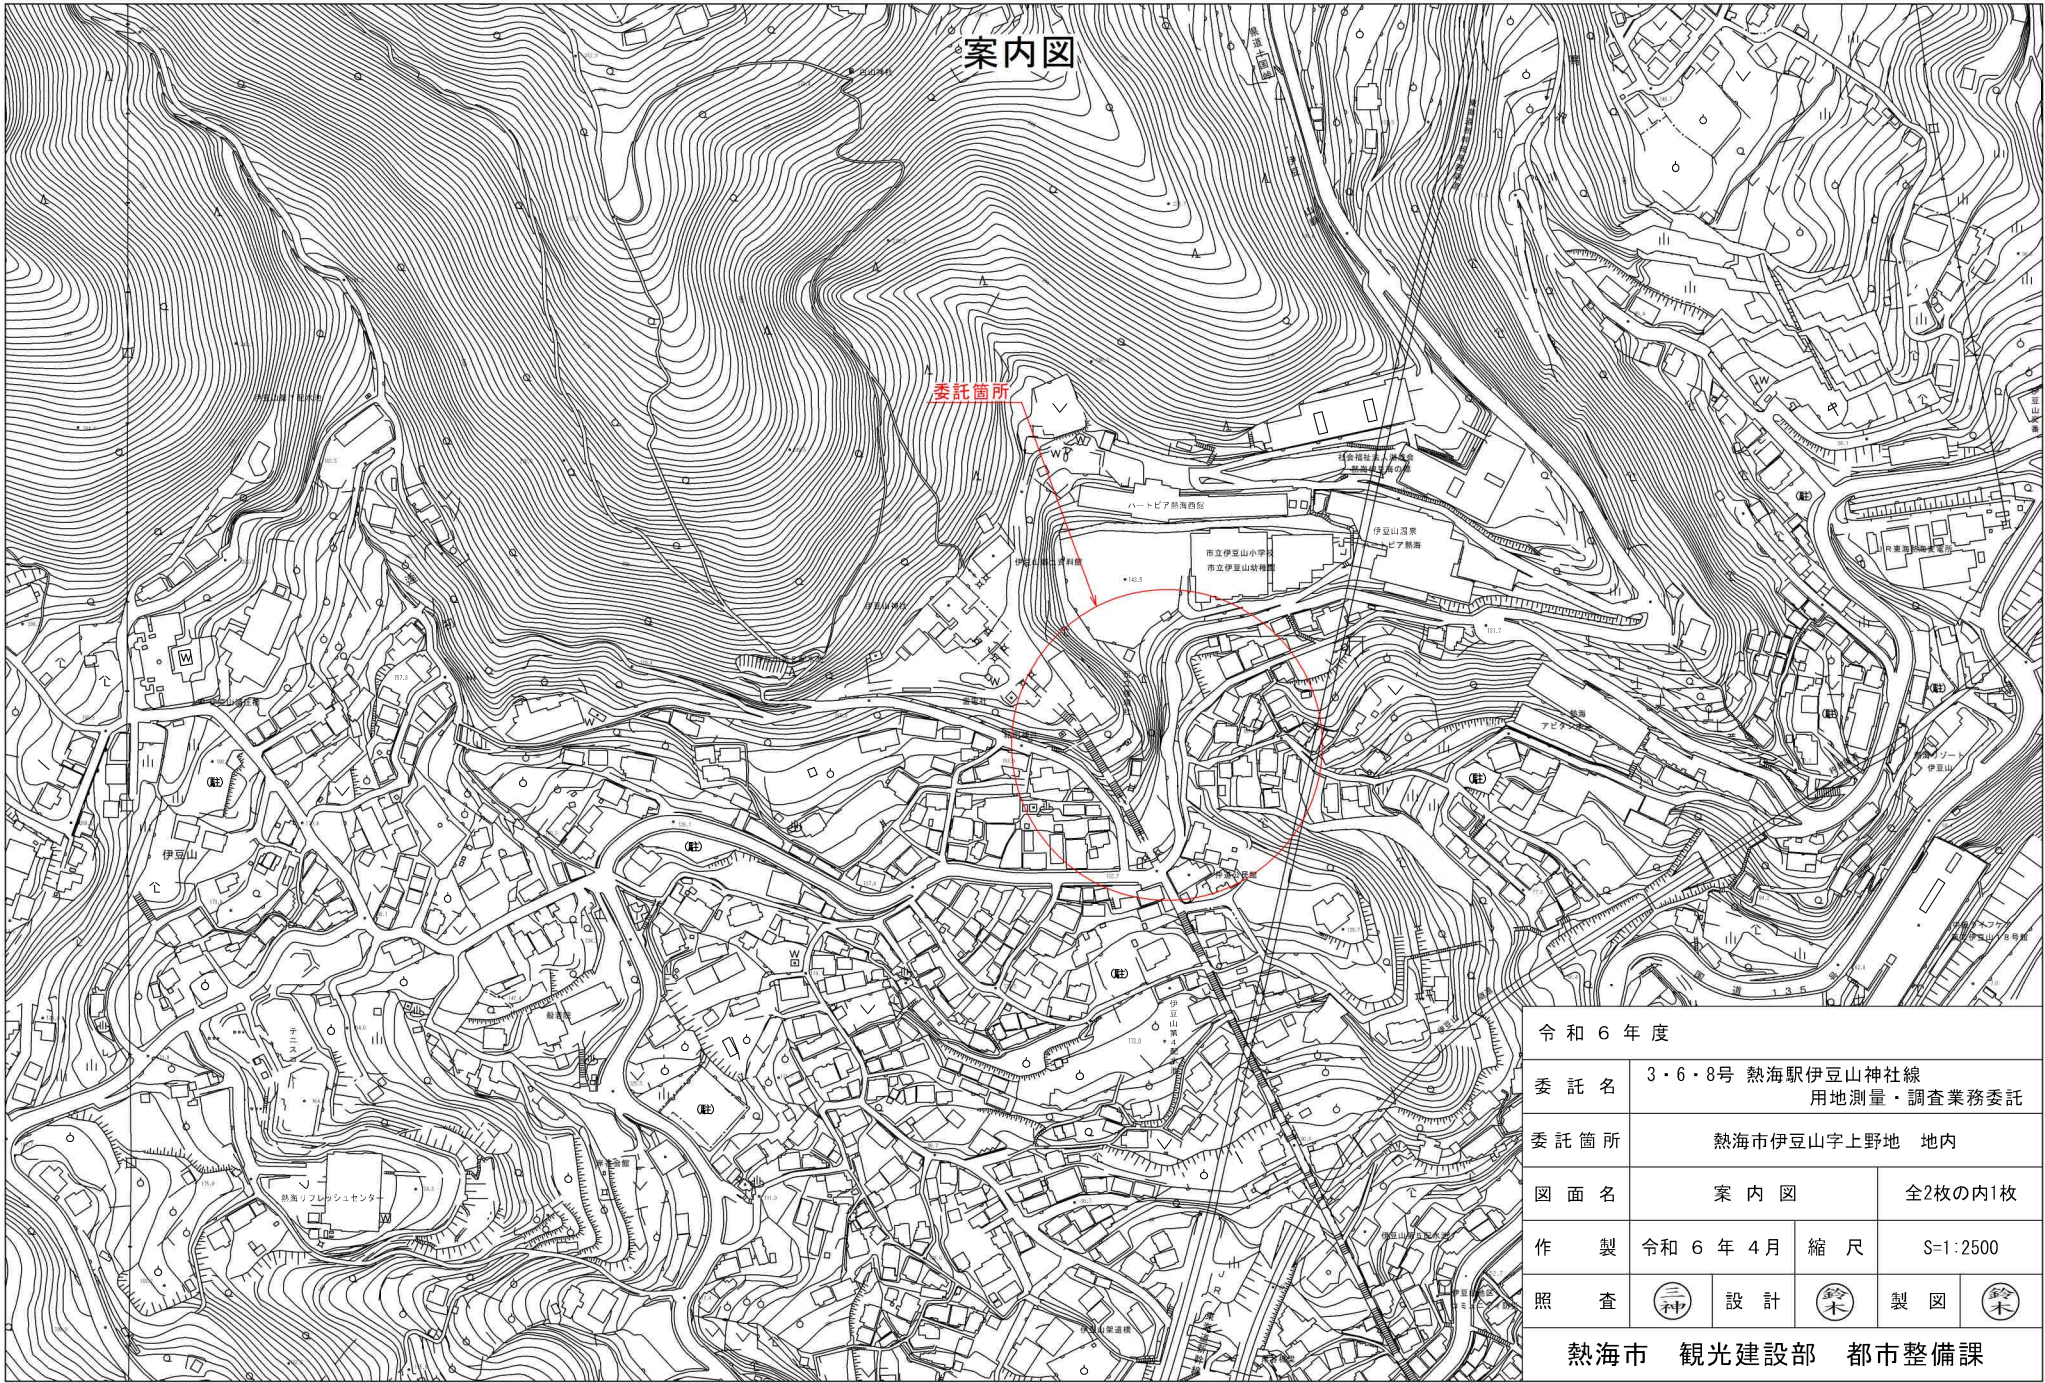

令和 6 年度			
委託名	3・6・8号 熱海駅伊豆山神社線 用地測量・調査業務委託		
委託箇所	熱海市伊豆山字上野地 地内		
図面名	案内図	全2枚の内1枚	
作製	令和 6 年 4 月	縮尺	S=1:2500
照査	☺	設計	☺
		製図	☺
熱海市 観光建設部 都市整備課			

平面図 S=1:500 (S=1:1000)
熱海市 伊豆山字上野地 地内

令和6年度 用地測量調査業務 (No.1~No.10)

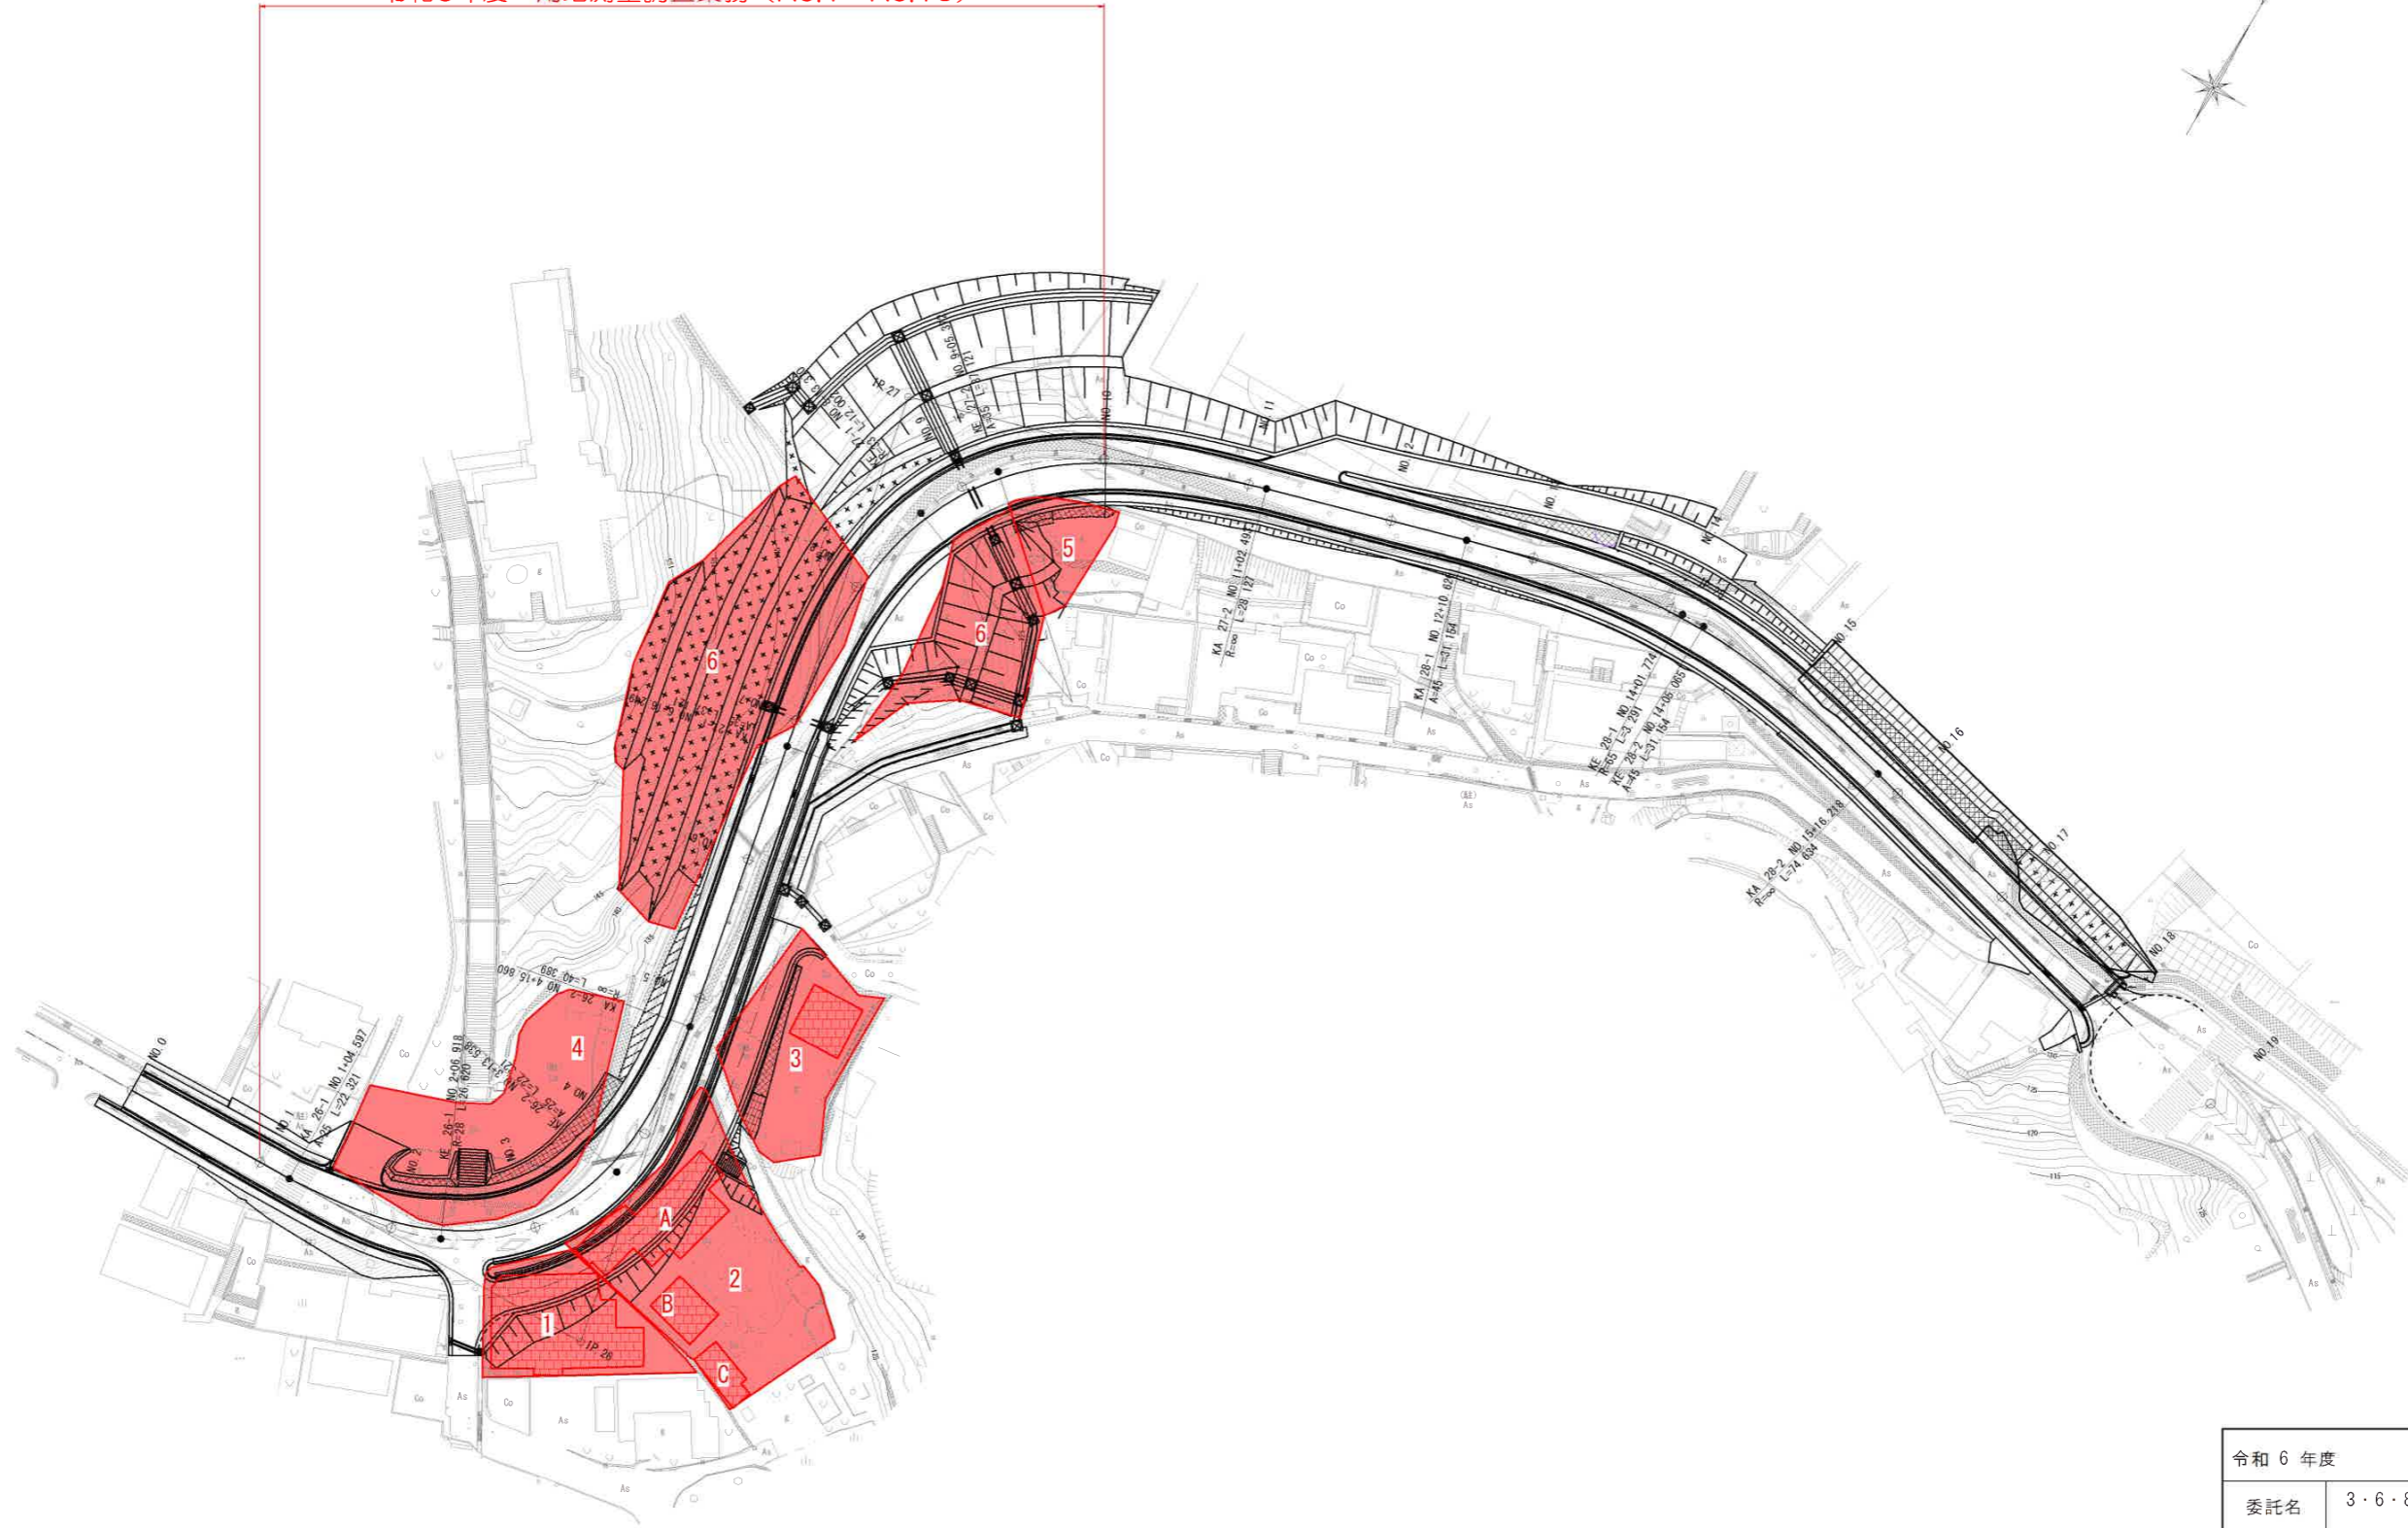

令和6年度			
委託名	3・6・8号熱海駅伊豆山神社線 用地測量・調査業務委託		
委託箇所	熱海市伊豆山字上野地 地内		
図面名	平面図	全2枚の内2枚	
作製	令和6年 4月	縮尺	1:1000
照査	三神	設計	鈴木
		製図	鈴木
熱海市 観光建設部 都市整備課			