


参考図面

平面図 S=1:150 (S=1:300)

【業務内容】

- 建築設計業務
標準業務+追加業務
類型:第12号 第1類
延べ面積300m2程度
- 測量業務
現地測量
A=1,400m2
- 地質調査・解析業務
ボーリング3本

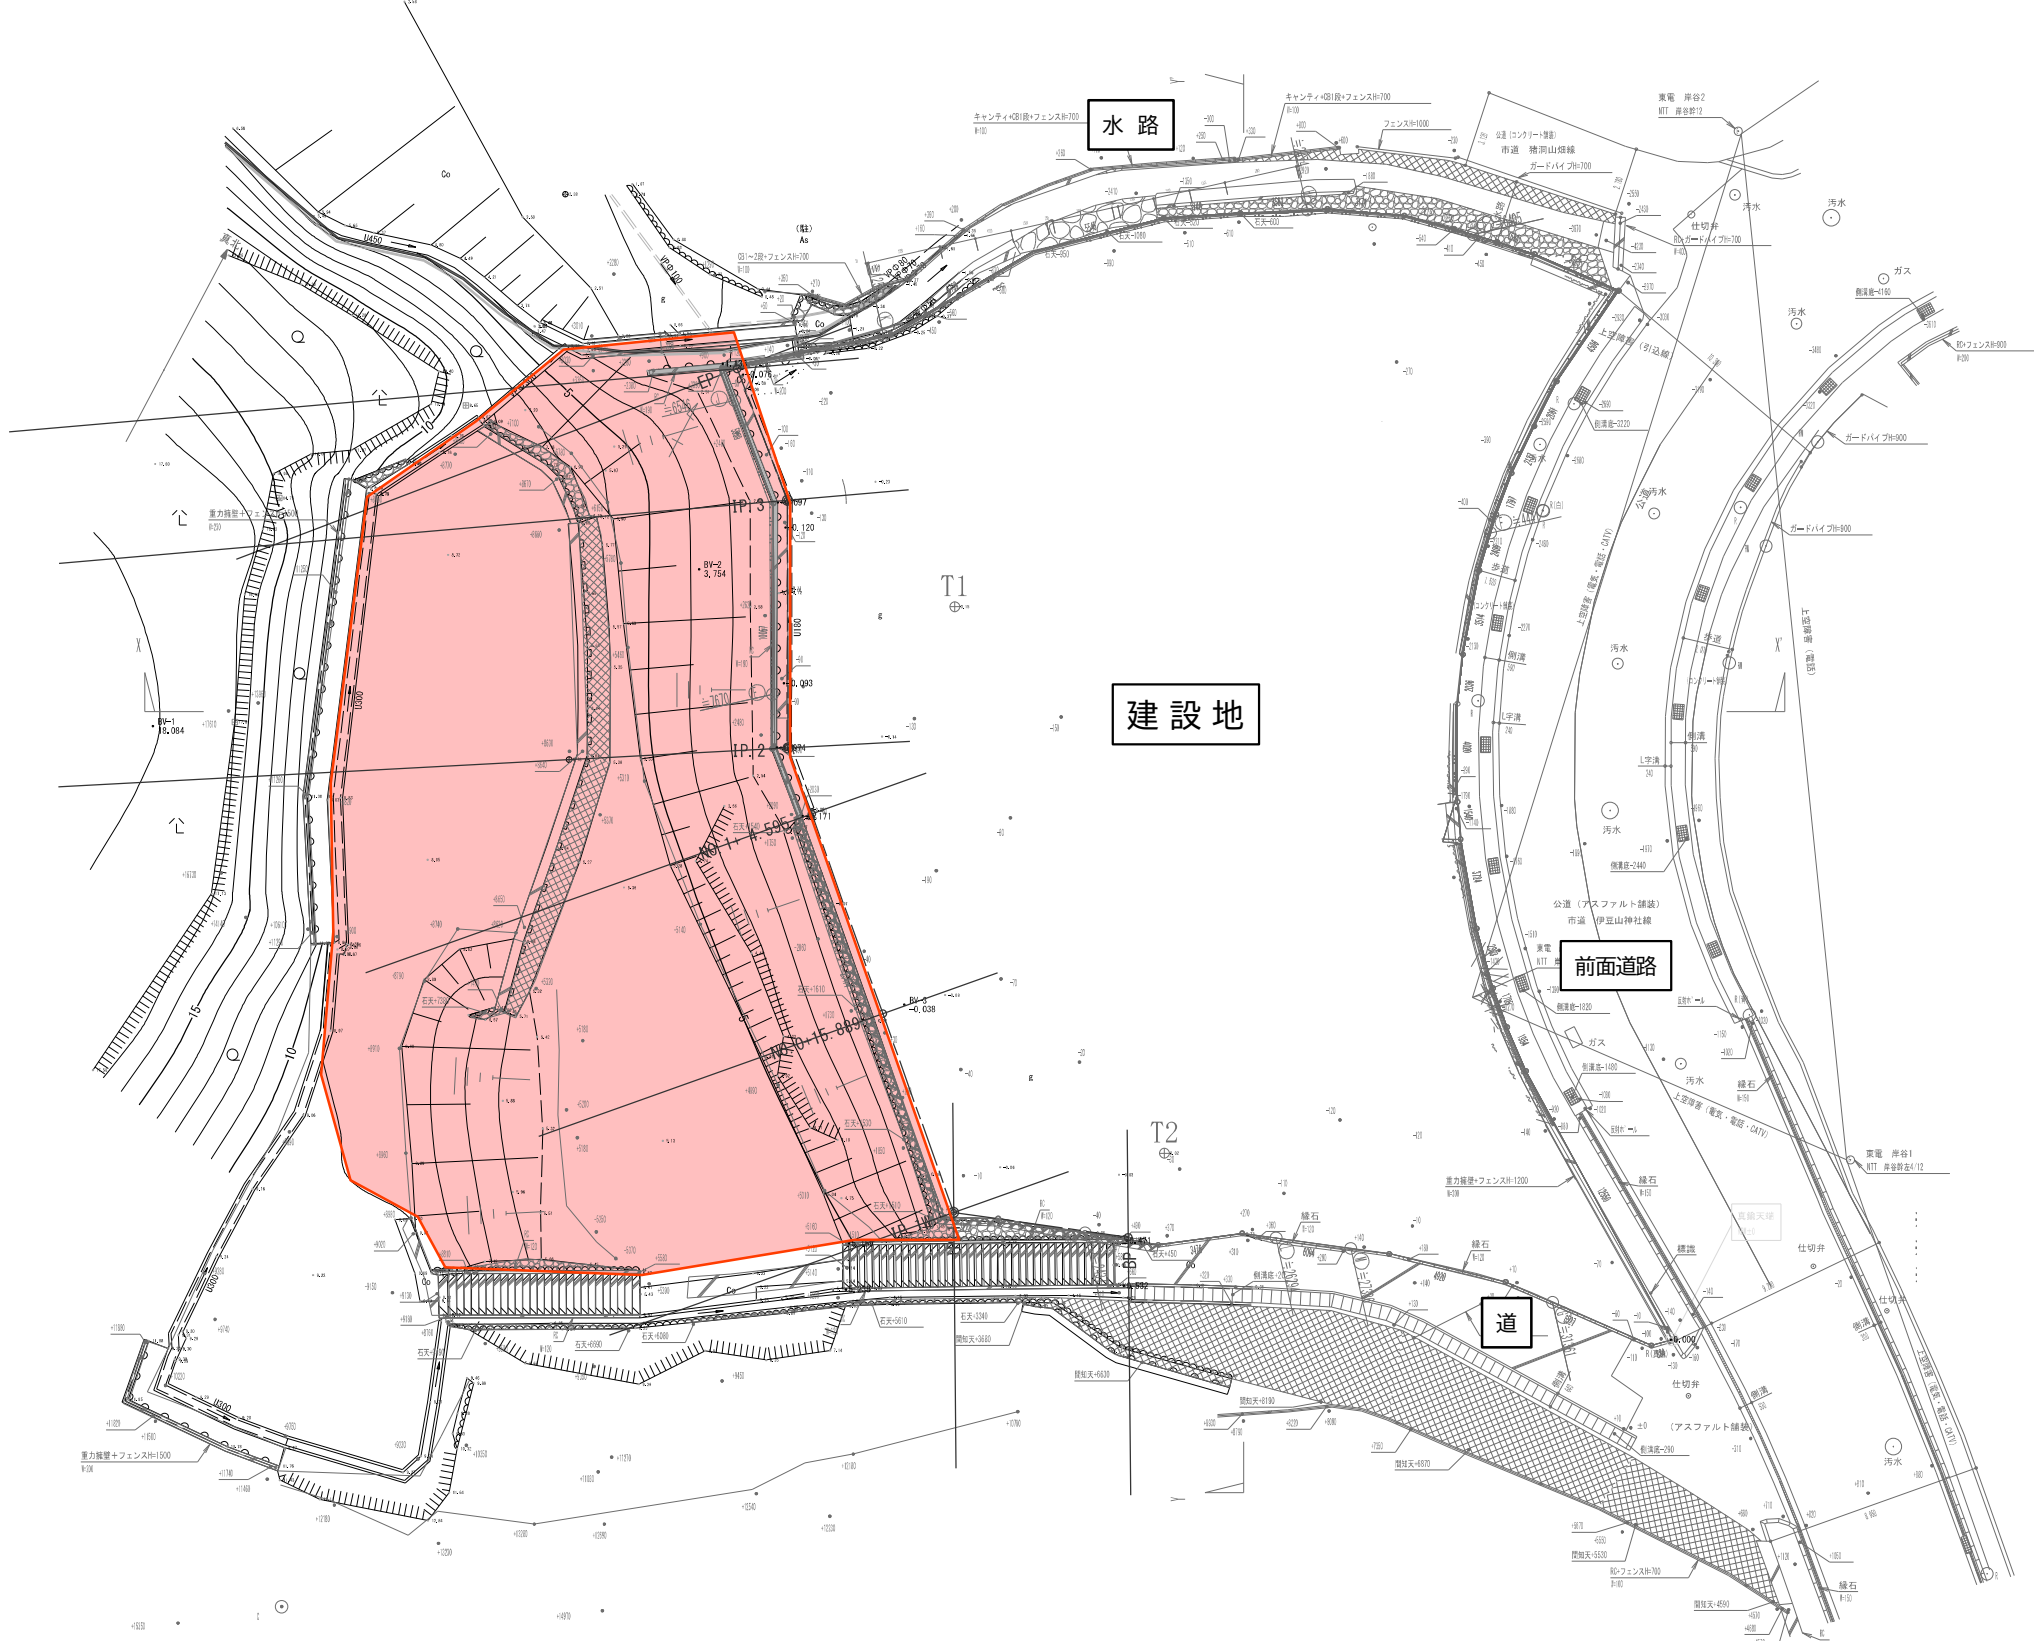

令和5年擁壁設計完了

中心点座標		
点名	X	Y
BP	976,979	1013,776
IP,1	976,045	1006,603
NO,0+15.889	983,124	1001,621
NO,1+ 4.595	990,243	996,611
IP,2	992,595	994,955
IP,3	1002,366	992,205
EP	1007,020	988,781

基準点座標			
点名	X	Y	Z
T1	1000,000	1000,000	-0.154
T2	980,696	1014,284	-0.022

令和6年度 第 号			
位置	熱海市 伊豆山字猪洞 地内		
工事名	(仮称)伊豆山地区コミュニティ防災センター 建設事業に係る設計等業務委託		
図面名	平面図	全 枚の内	
製作令和6年6月	縮尺	S=1:150	
照査	設計	製図	
熱海市市民生活部危機管理課			