


熱海市公共下水道事業計画図

(縮尺=1:15,000)

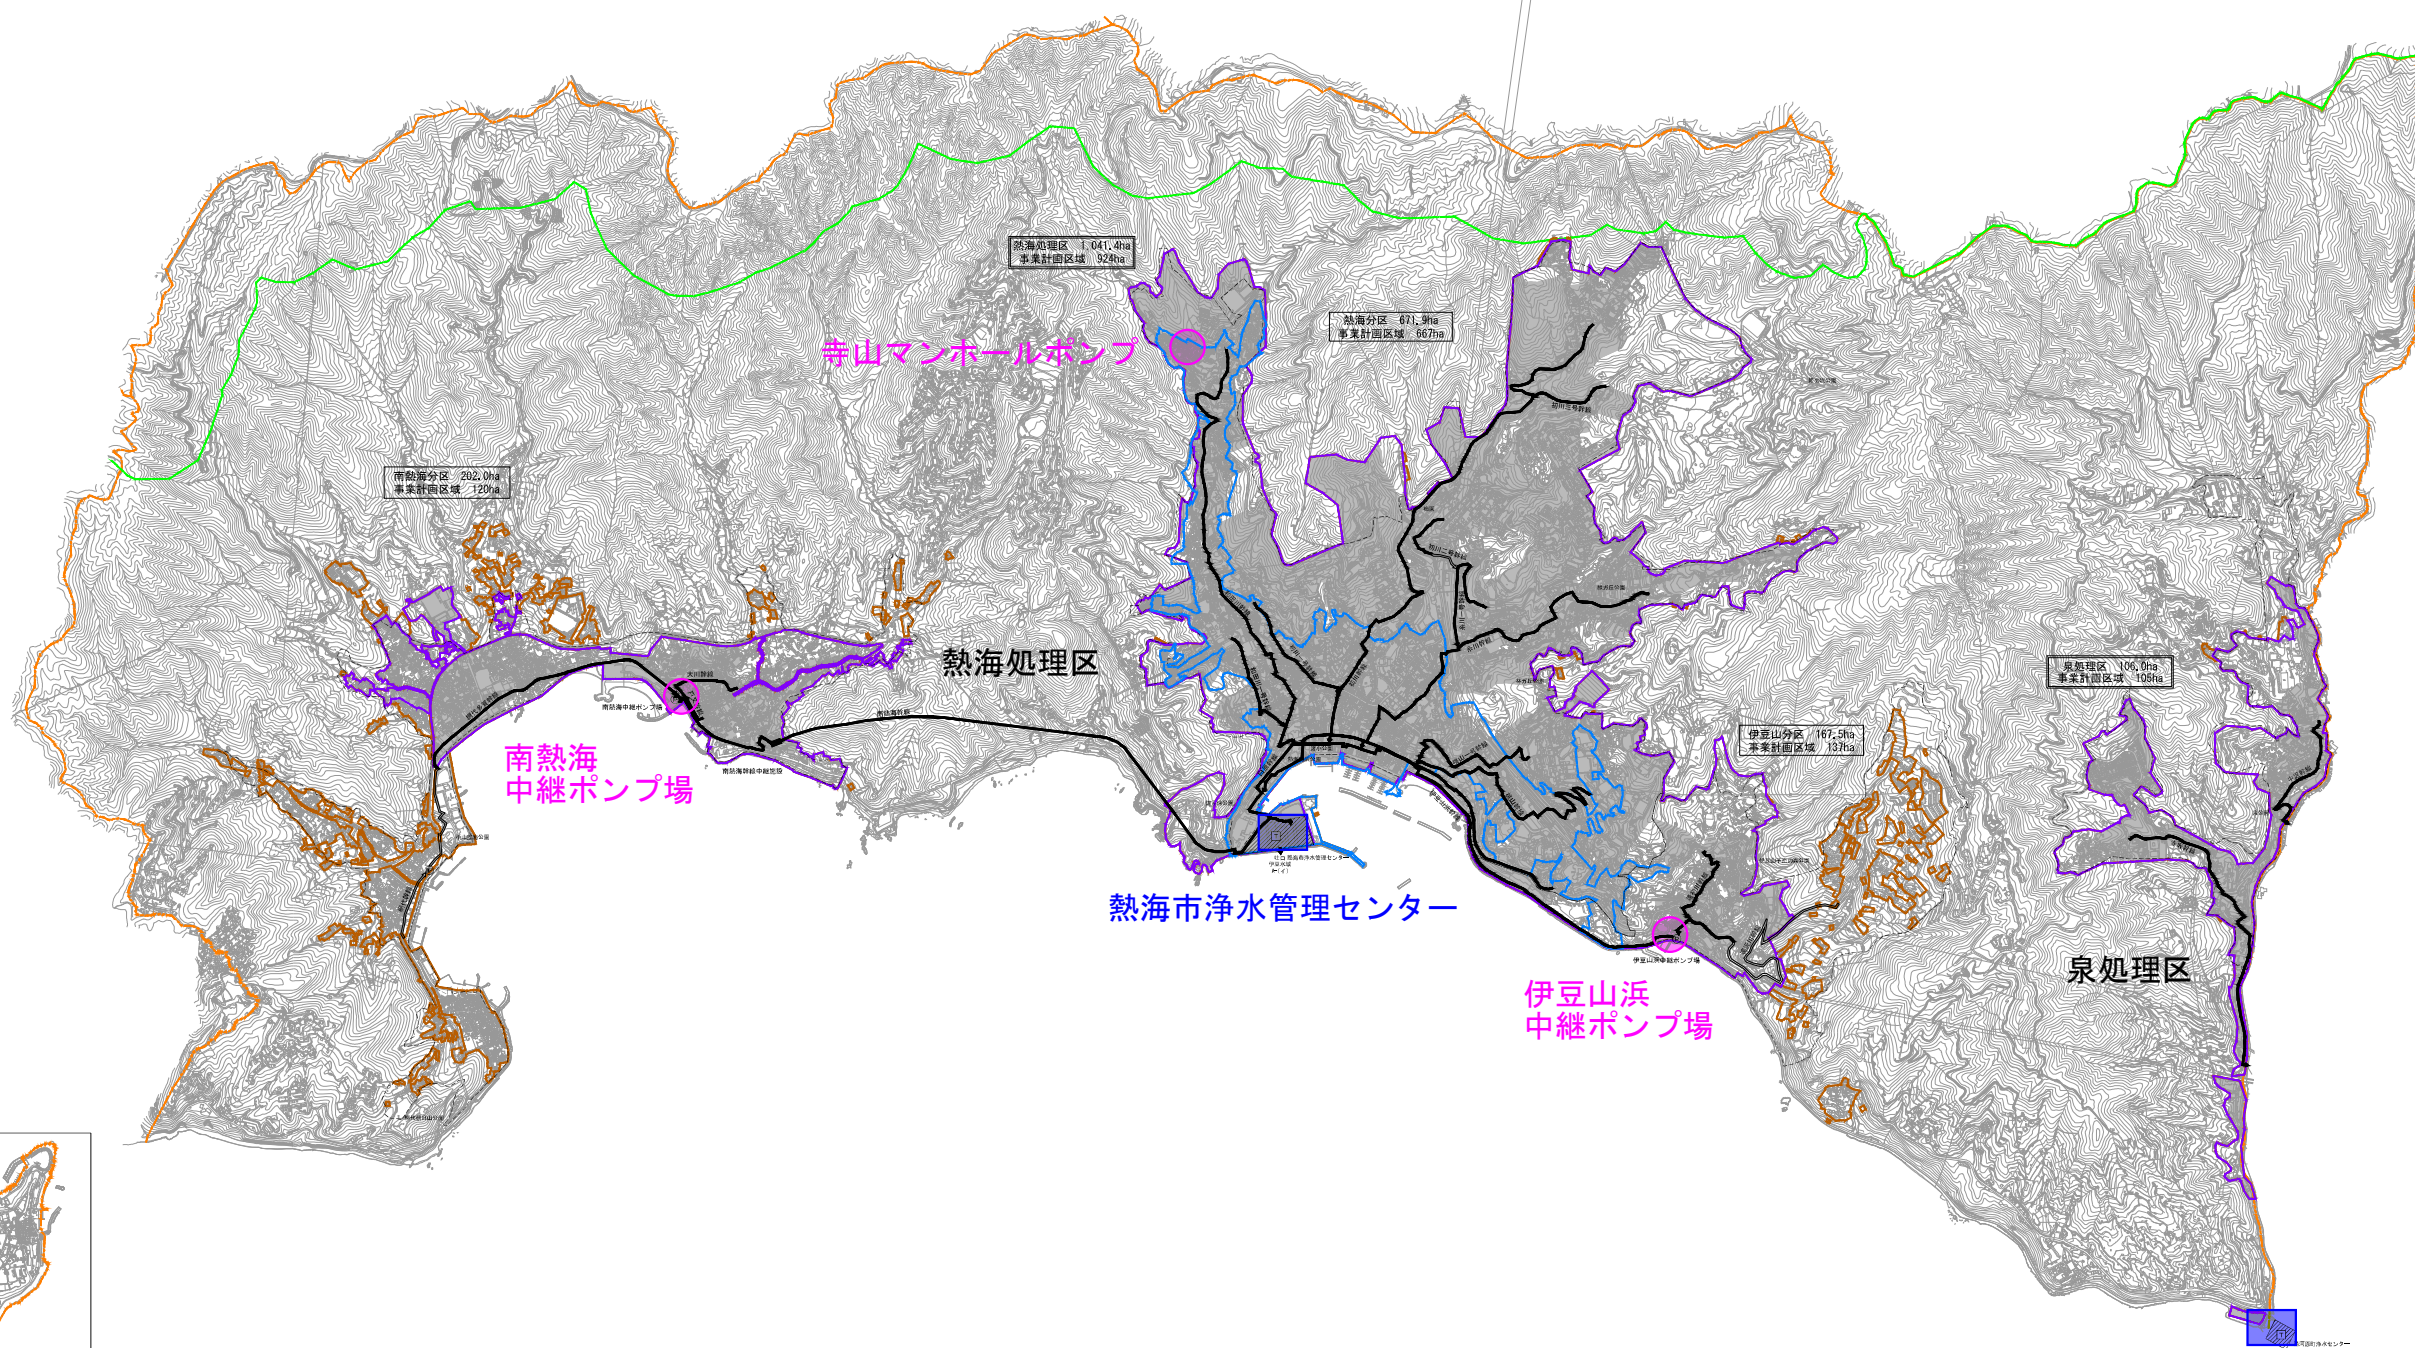

凡 例	
記 号	名 称
	R5年度以前施工済
	全体計画区域
	事業計画区域
	R2年度DID
	都市計画区域
	国立公園区域
	用途地域
	幹線(既設)
	幹線(計画)

湯河原町浄水センター
(泉処理区：湯河原町に処理委託)