


# 平面図

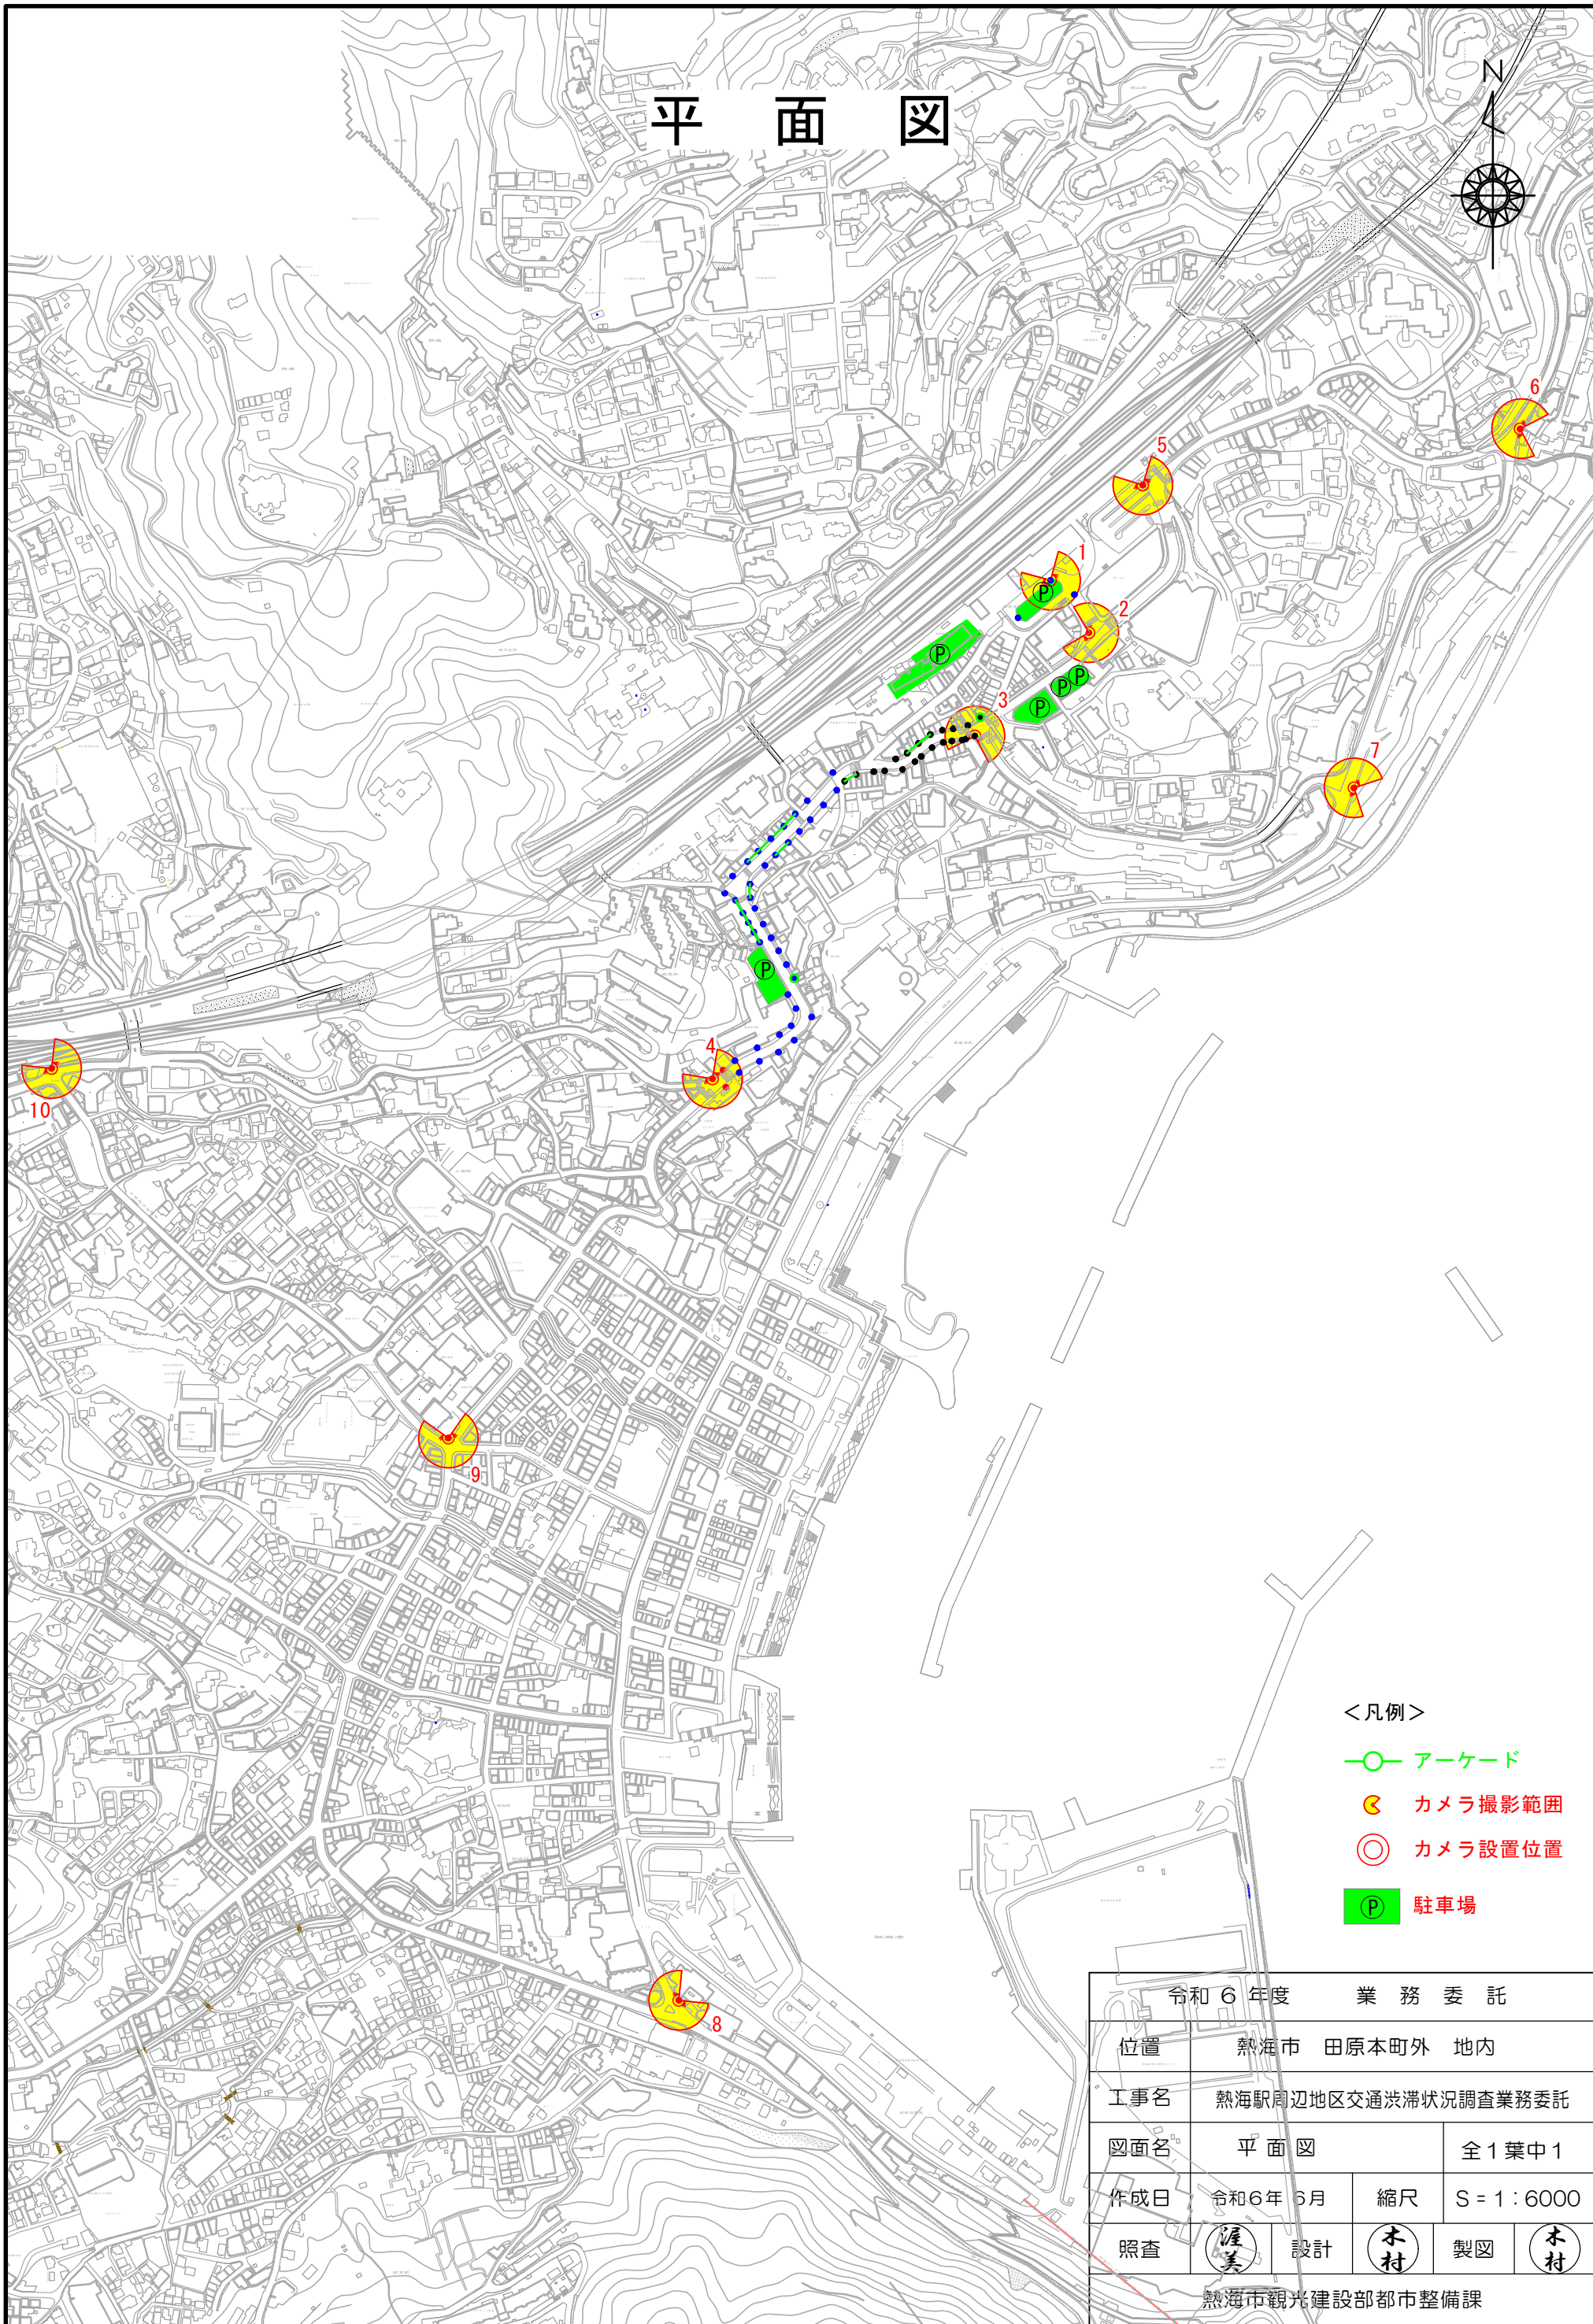

- <凡例>
- アーケード
  - ☀ カメラ撮影範囲
  - ◎ カメラ設置位置
  - P 駐車場

令和6年度 業務委託			
位置	熱海市 田原本町外 地内		
工事名	熱海駅周辺地区交通渋滞状況調査業務委託		
図面名	平面図	全1葉中1	
作成日	令和6年 6月	縮尺	S = 1 : 6000
照査	設計	製図	
熱海市観光建設部都市整備課			