

# 案内図(1)


S=1:5000

令和 6 年度

位置	熱海市 和田浜南町外18 地内		
委託名	熱海市公共下水道ストックマネジメント計画策定に伴う管路調査業務委託(田原幹線①外71線)		
図面名	案内図(1)	全4枚の内1	
作成日	令和6年8月 日	縮尺	s=1:5000
照査	望月	設計	福田
製図	福田		


熱海市公営企業部下水道課

調査箇所

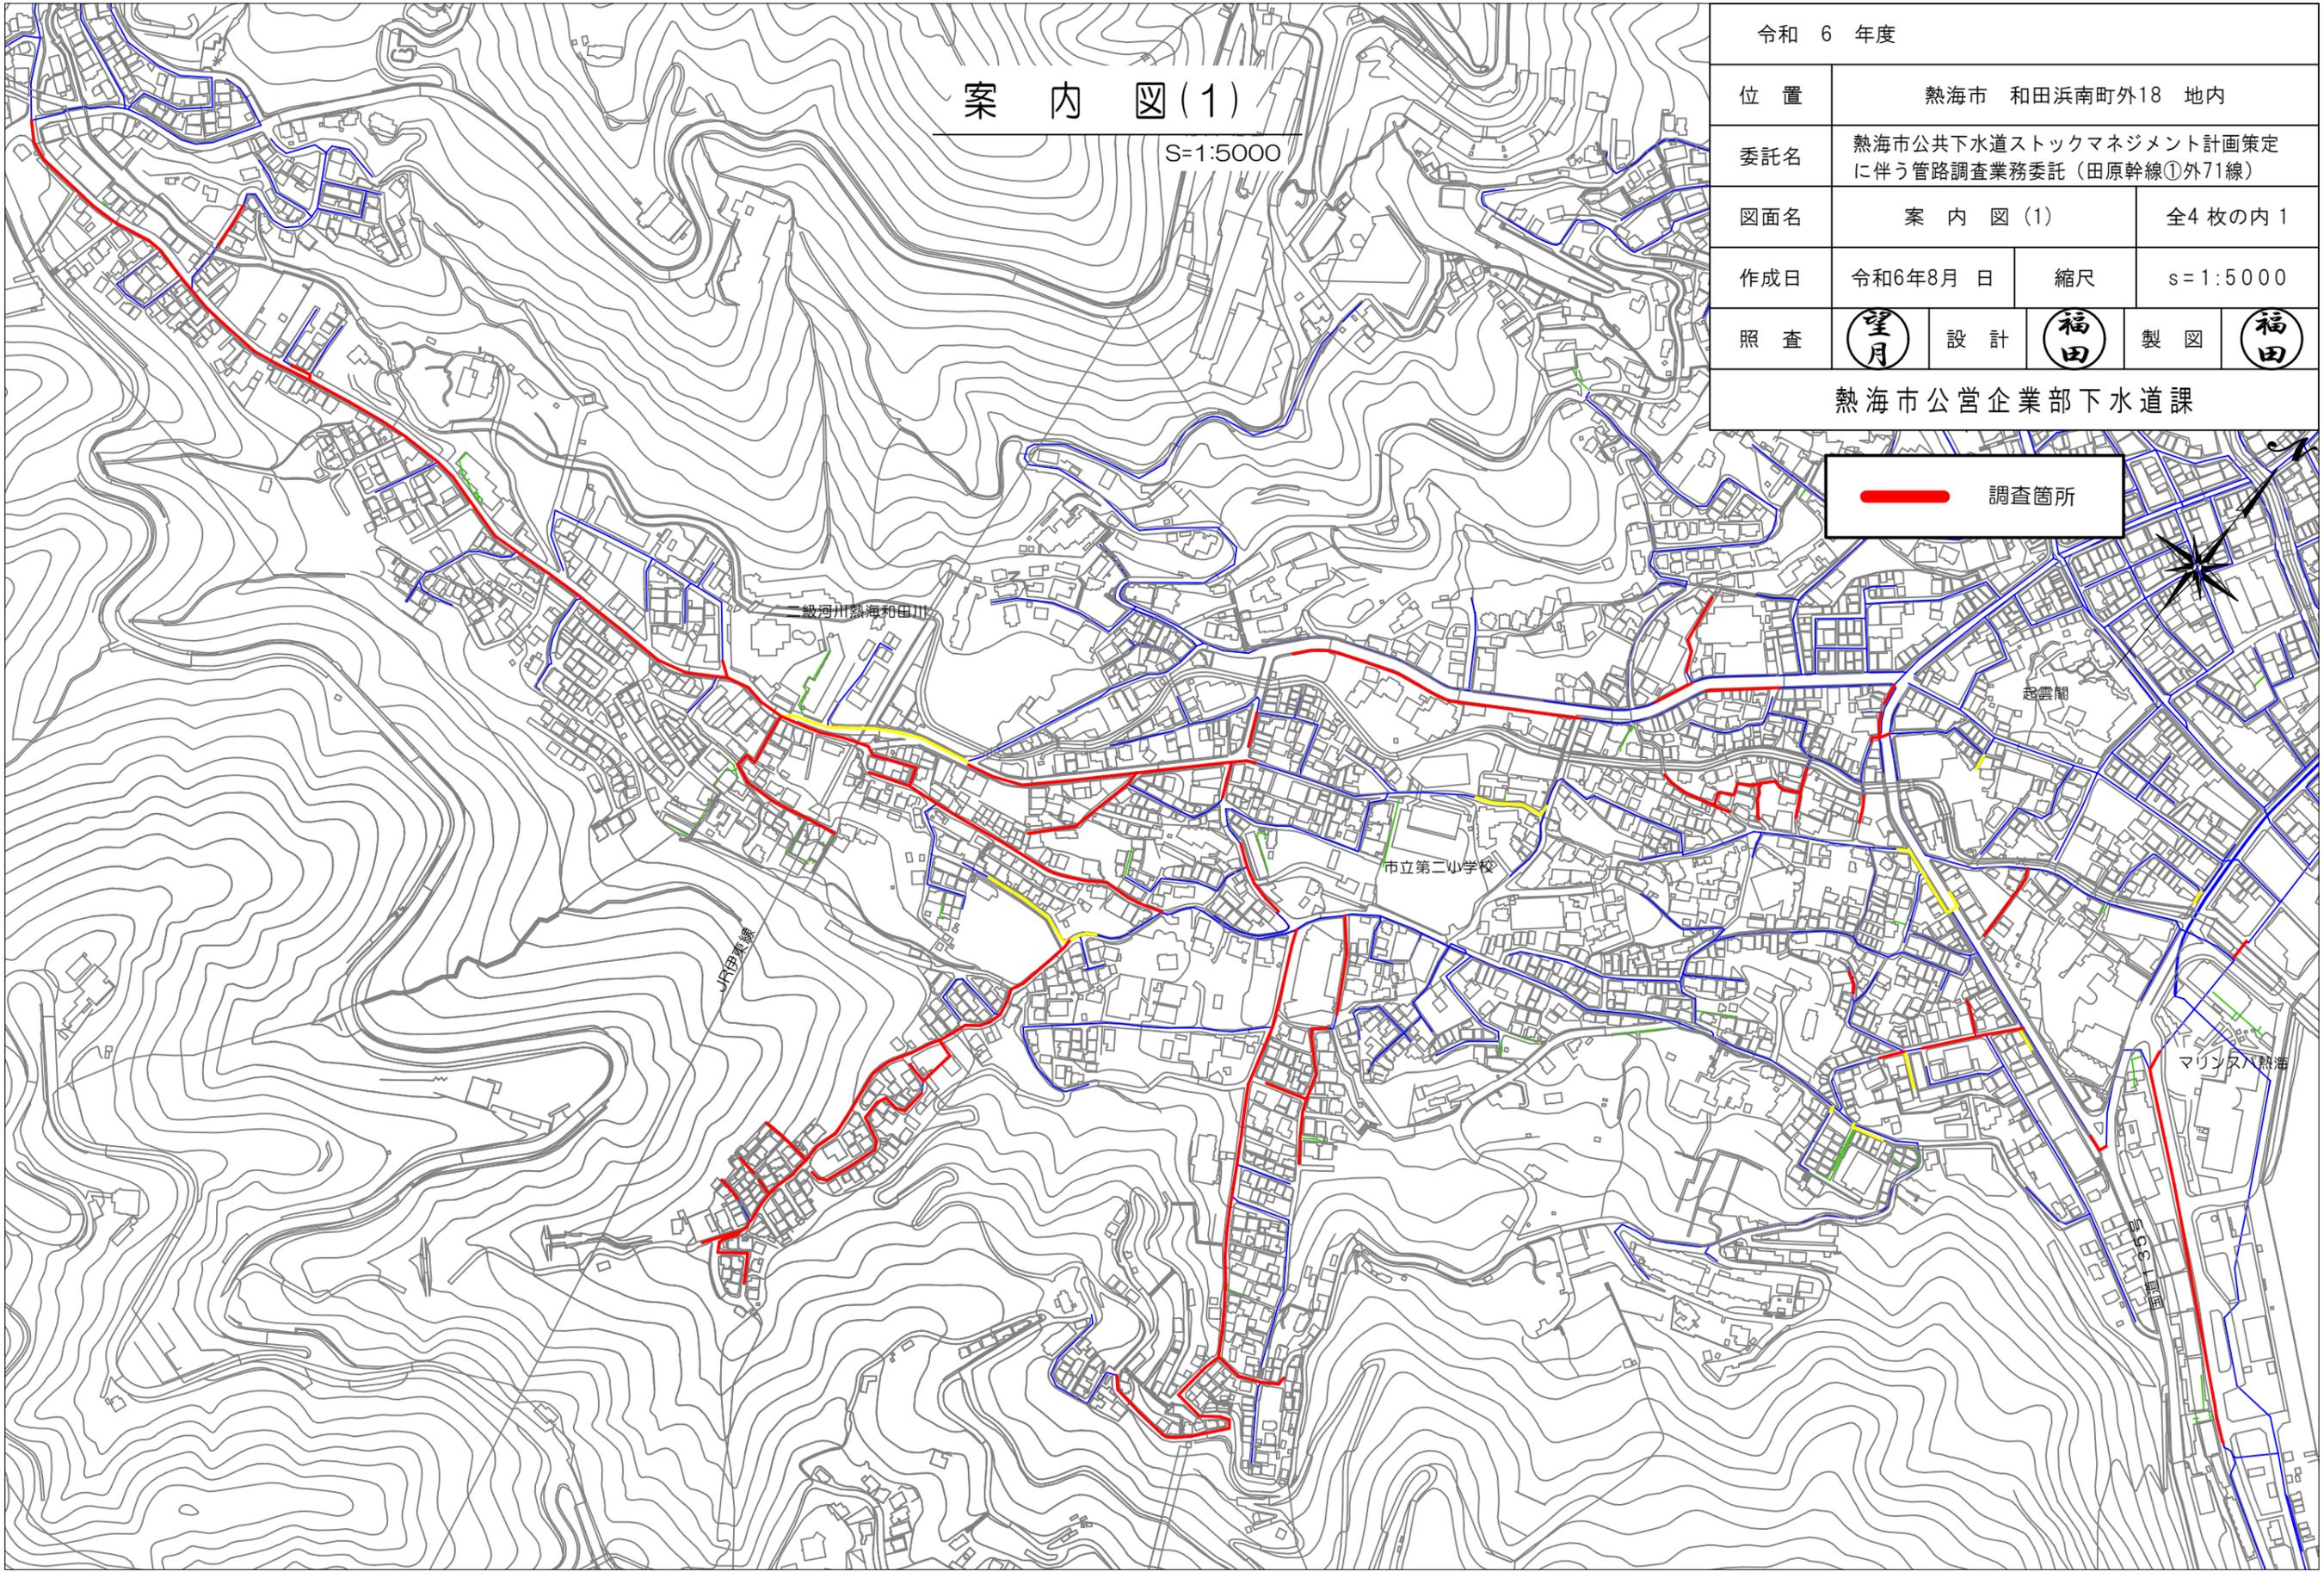

# 案内図(2)


S=1:5000

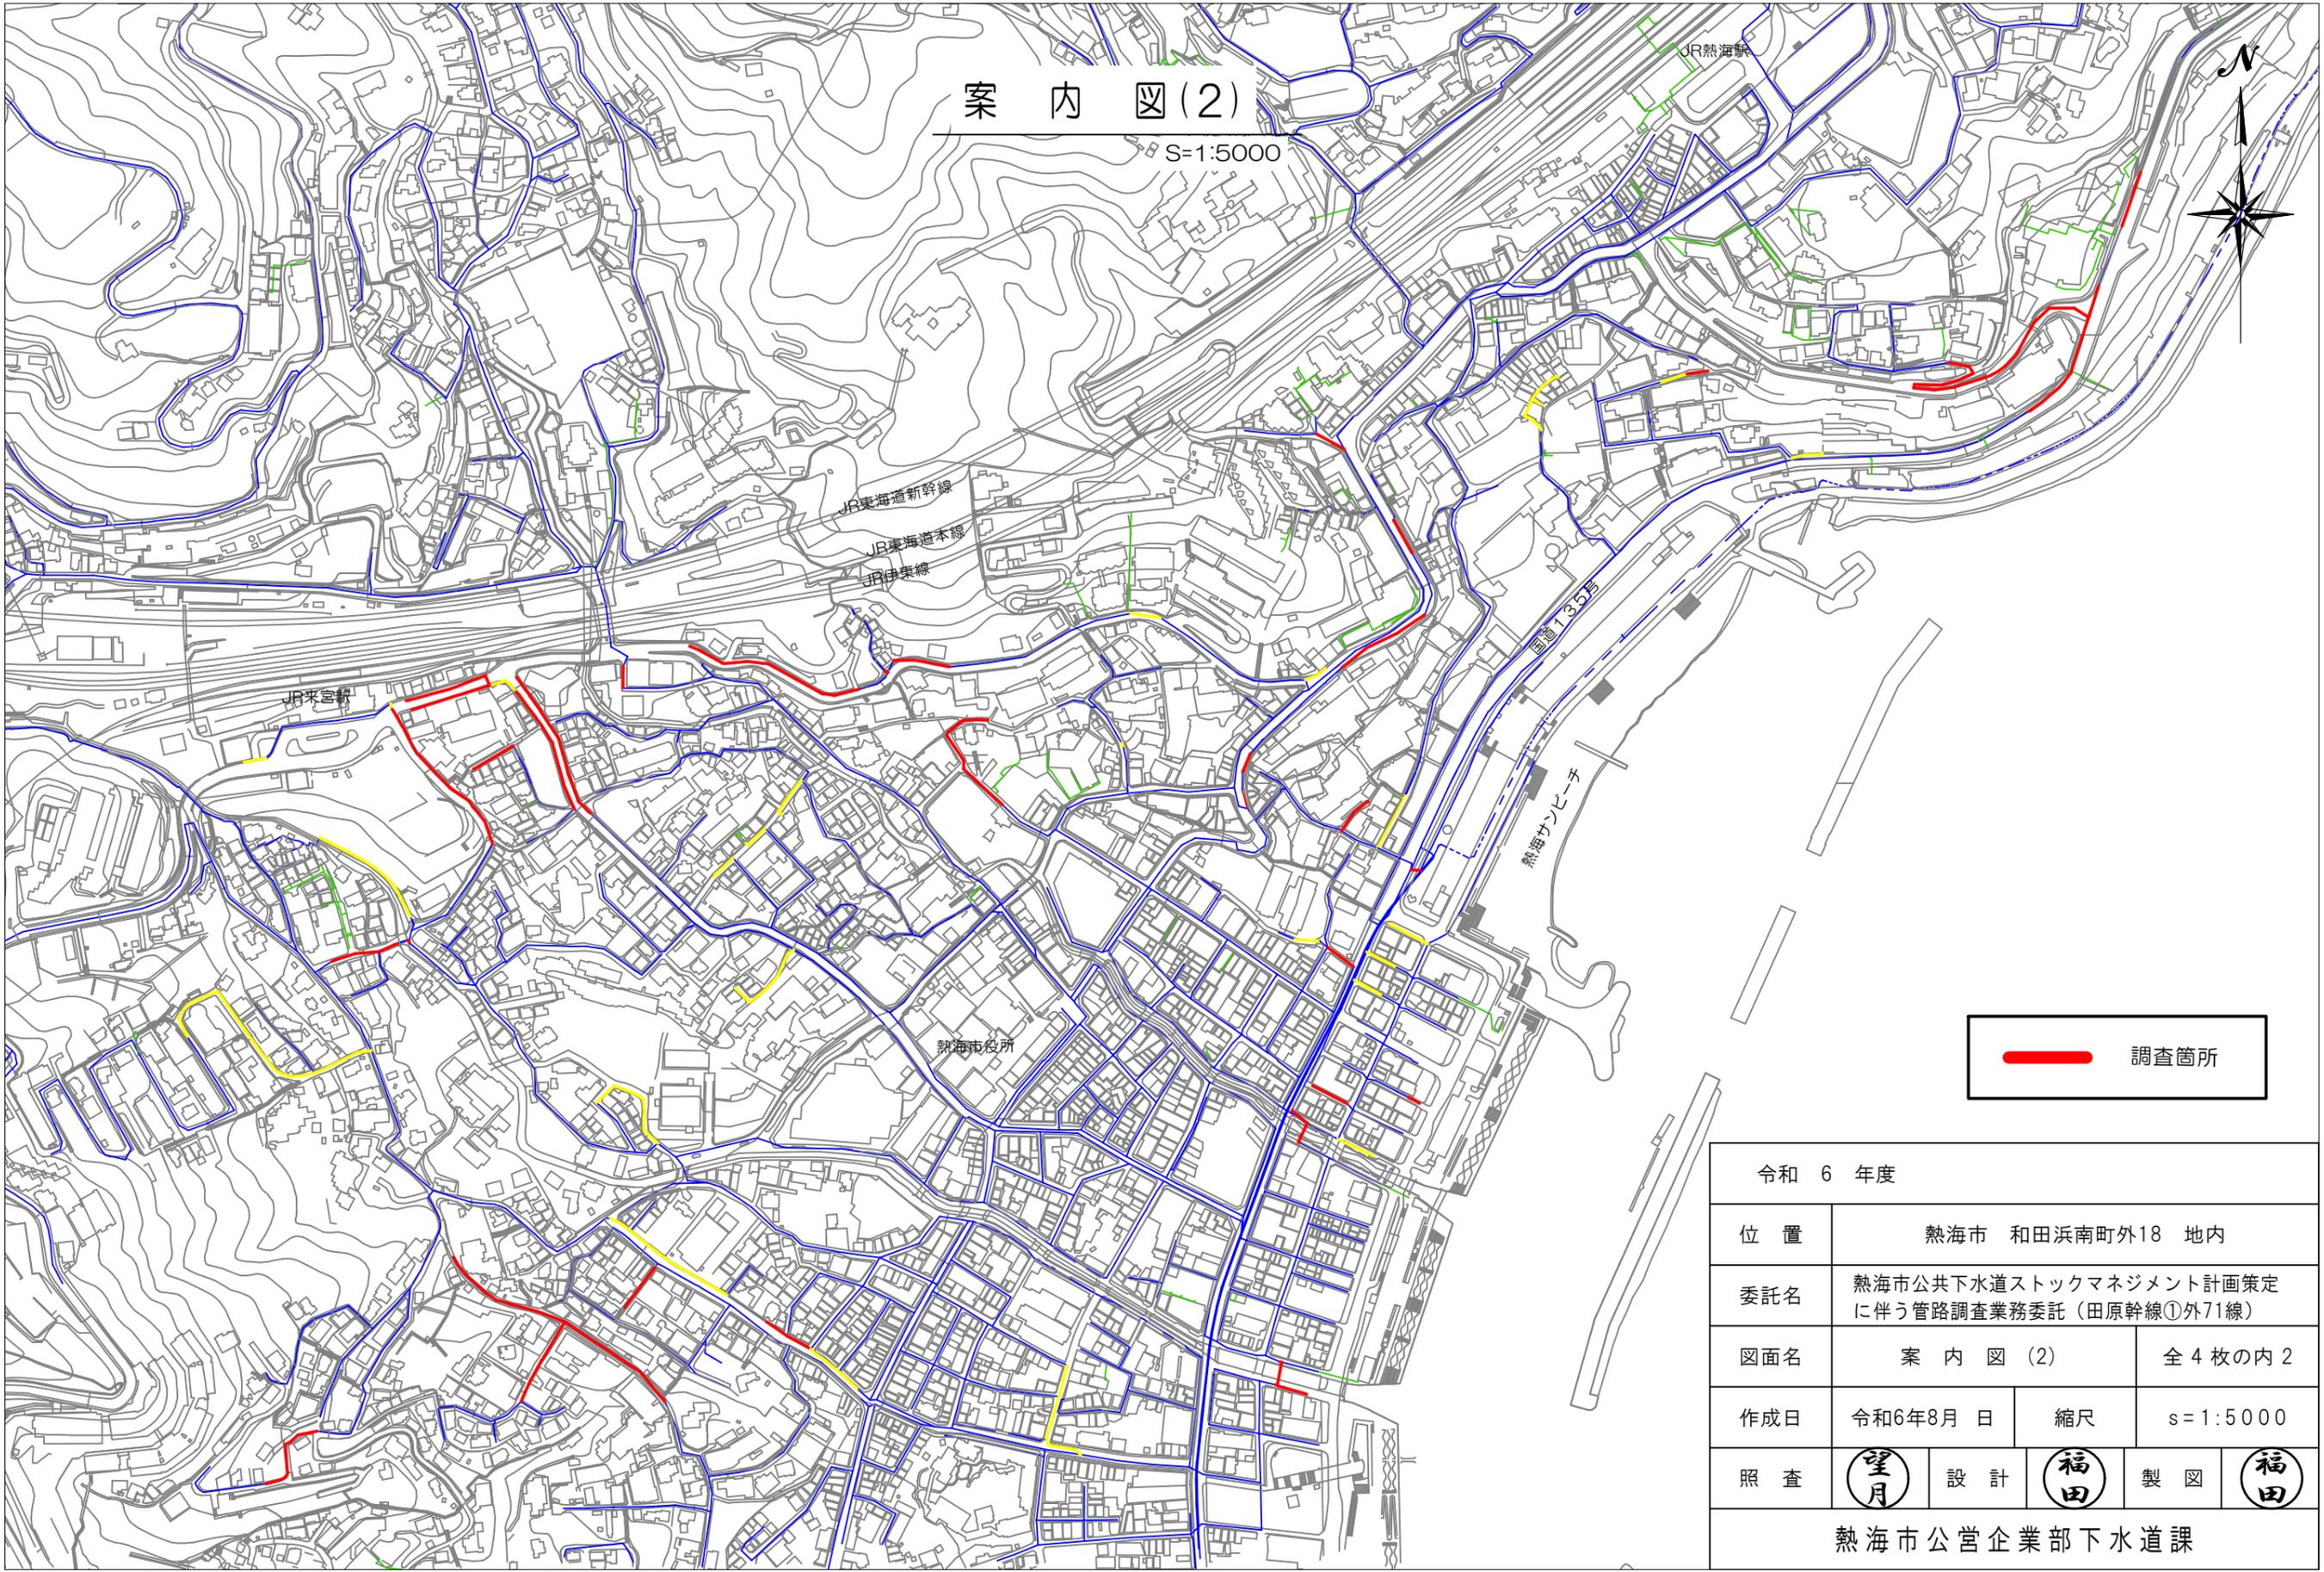

令和 6 年度			
位置	熱海市 和田浜南町外18 地内		
委託名	熱海市公共下水道ストックマネジメント計画策定に伴う管路調査業務委託(田原幹線①外71線)		
図面名	案内図(2)	全4枚の内2	
作成日	令和6年8月 日	縮尺	s=1:5000
照査	望月	設計	福田
		製図	福田
熱海市公営企業部下水道課			

案内図(3)

S=1:5000

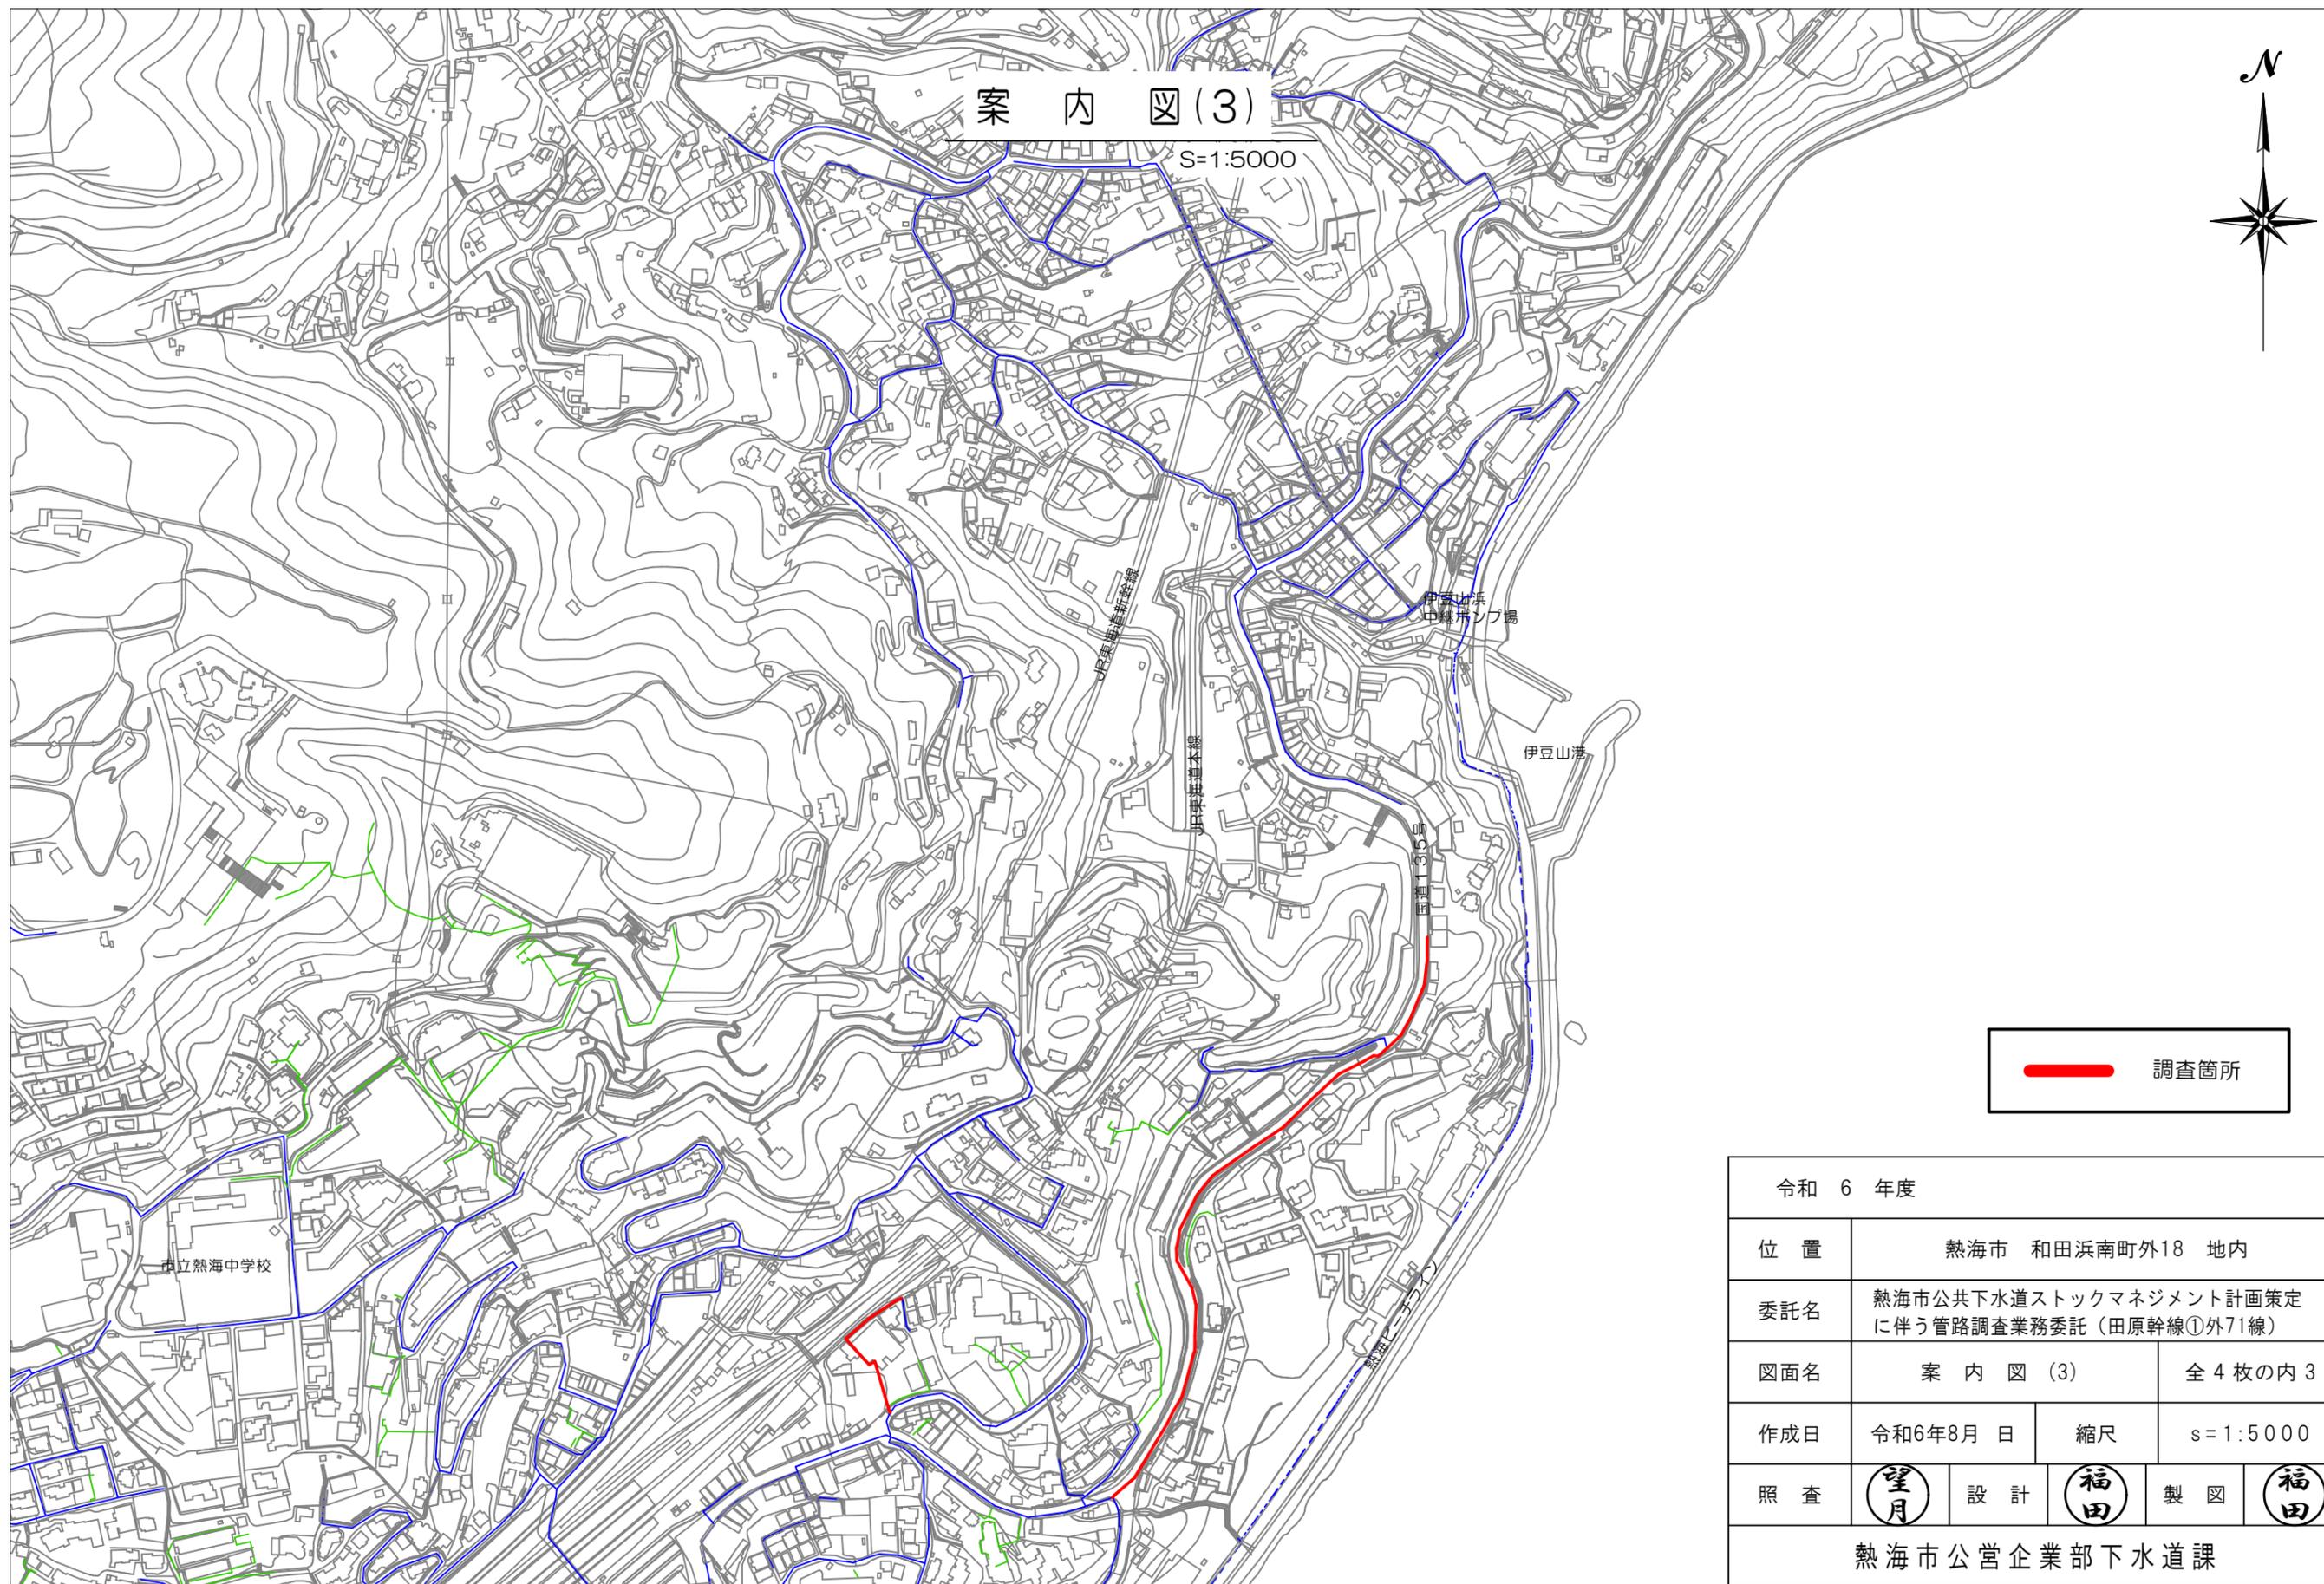


調査箇所

令和 6 年度			
位置	熱海市 和田浜南町外18 地内		
委託名	熱海市公共下水道ストックマネジメント計画策定に伴う管路調査業務委託(田原幹線①外71線)		
図面名	案内図(3)	全4枚の内3	
作成日	令和6年8月 日	縮尺	s=1:5000
照査	望月	設計	福田
		製図	福田
熱海市公営企業部下水道課			

# 案内図(4)

S=1:5000

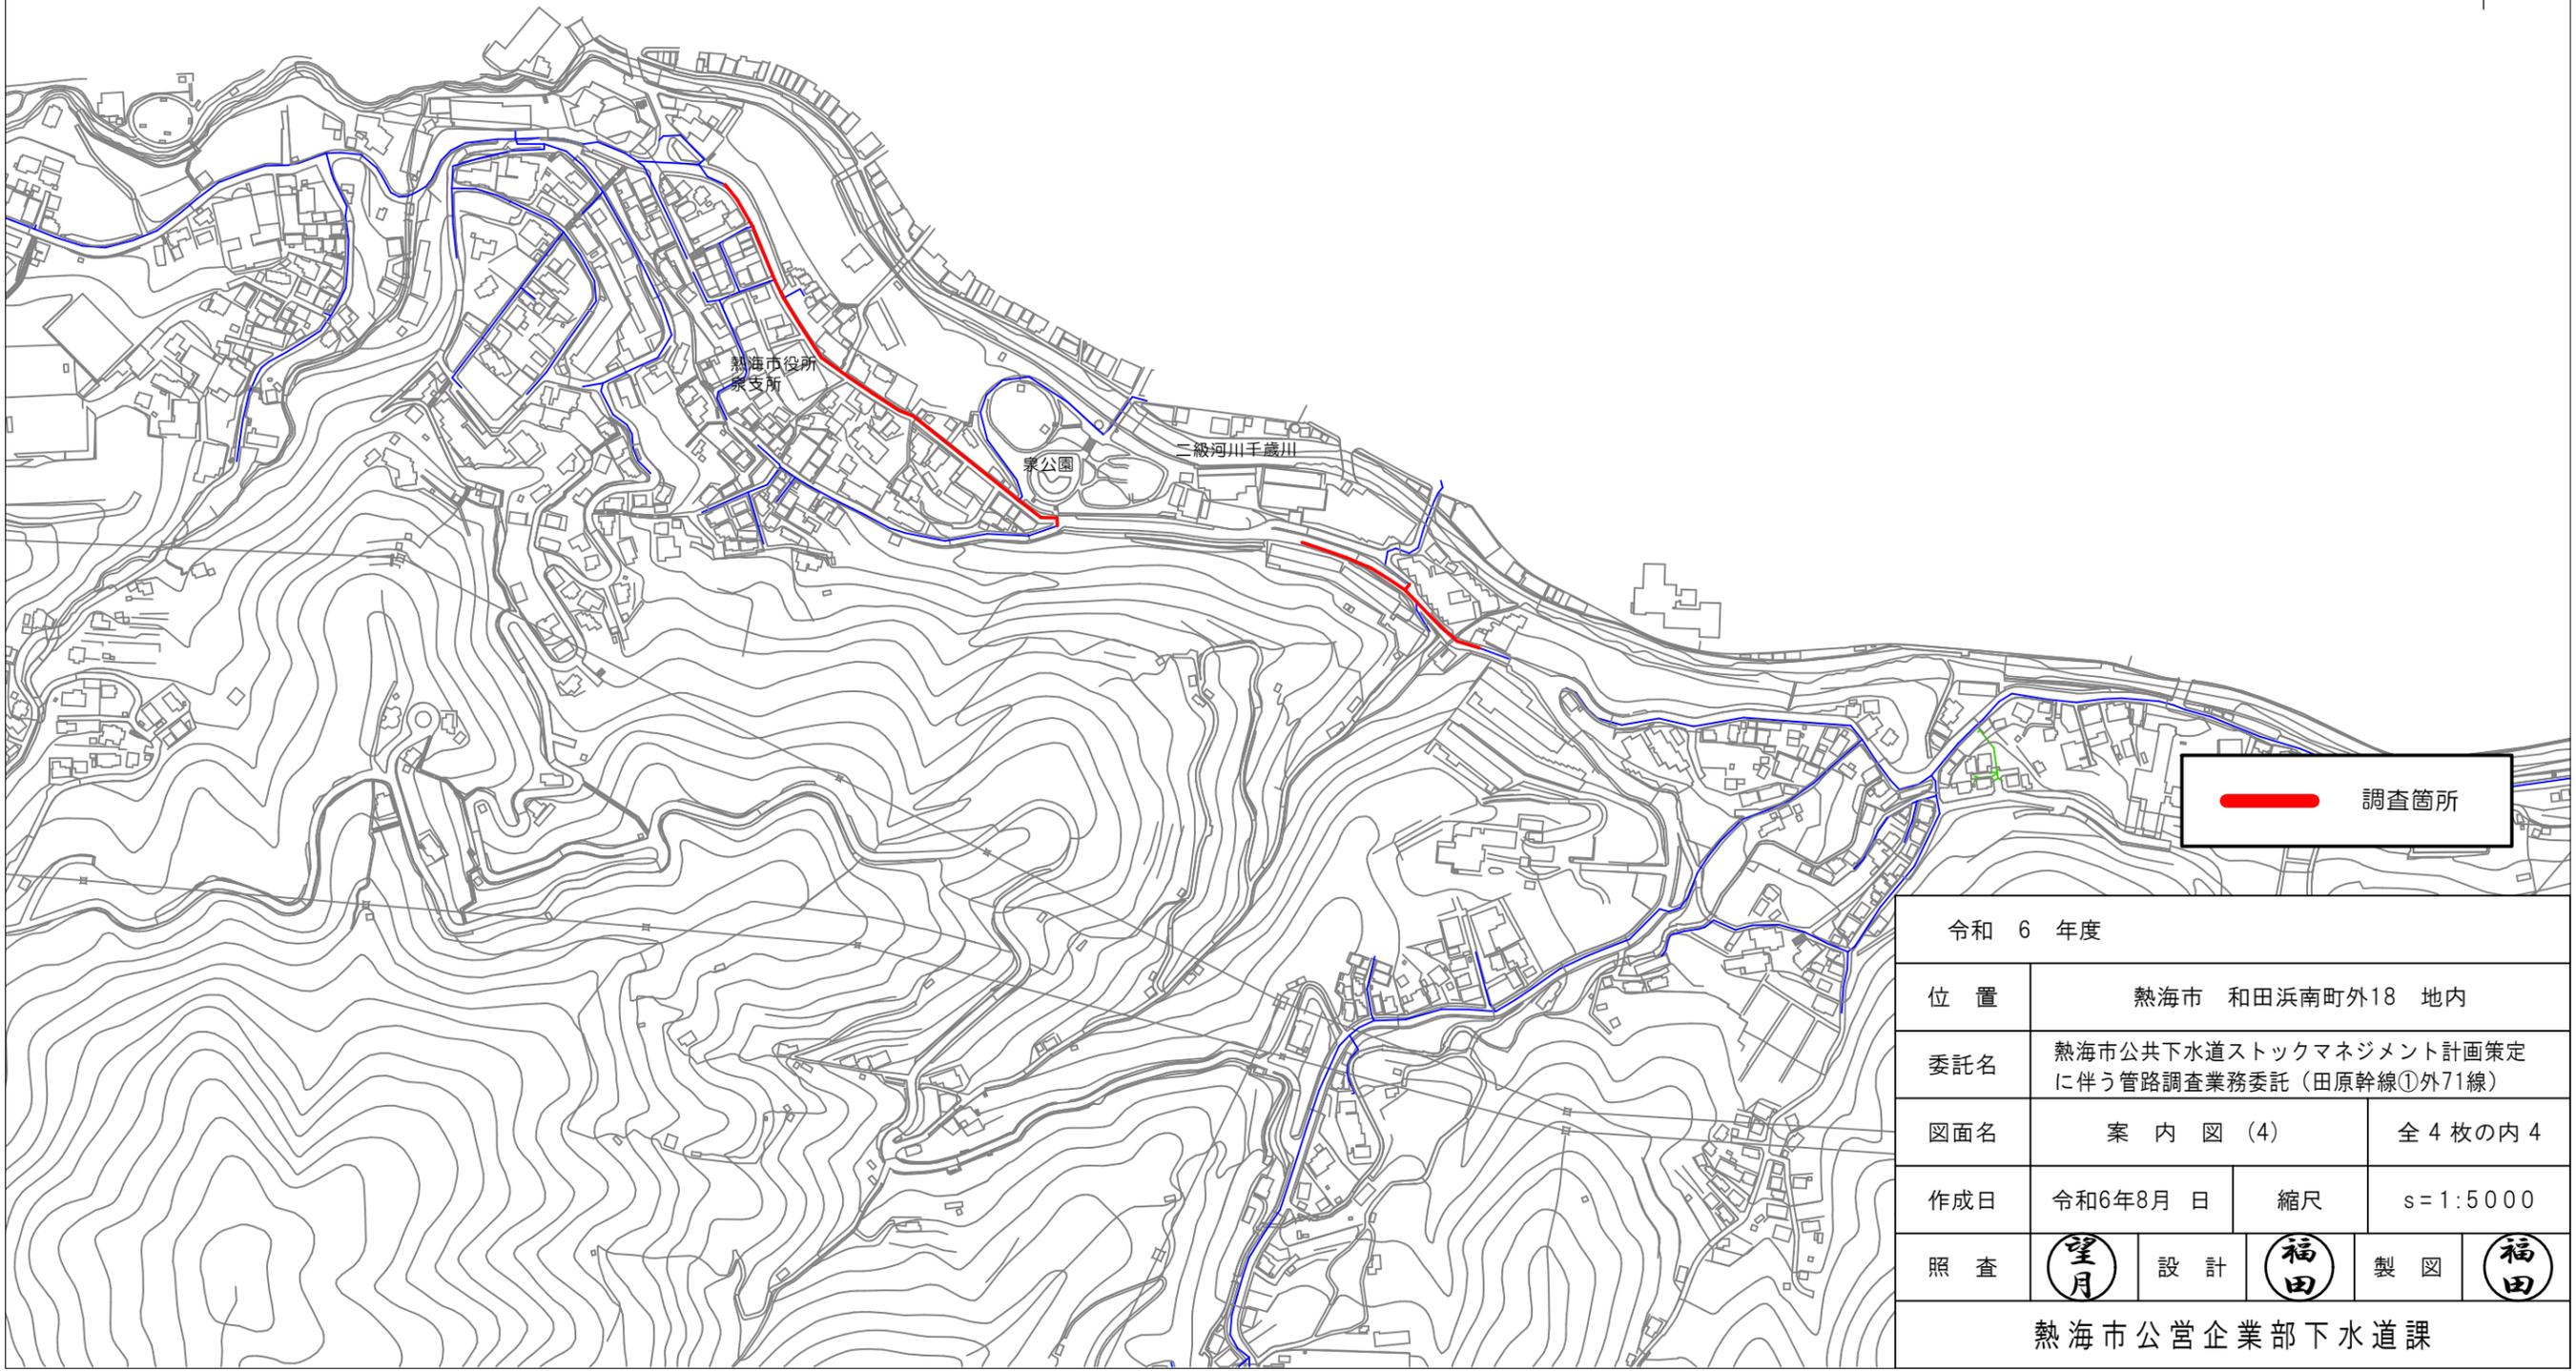

令和 6 年度			
位置	熱海市 和田浜南町外18 地内		
委託名	熱海市公共下水道ストックマネジメント計画策定に伴う管路調査業務委託(田原幹線①外71線)		
図面名	案内図(4)	全4枚の内4	
作成日	令和6年8月 日	縮尺	s=1:5000
照査	望月	設計	福田
		製図	福田
熱海市公営企業部下水道課			