


委託箇所
川堰橋 補修設計 N=1.0式


令和6年度			
委託名	川堰橋橋梁補修設計業務委託		
委託箇所	熱海市 泉元宮上分字塩坪 地内		
図面名	位置図	全2枚の内1枚	
作製	令和6年9月	縮尺	1:2500
照査		設計	
熱海市 観光建設部		都市整備課	

川堰橋 橋梁現況全体一般図


側面図

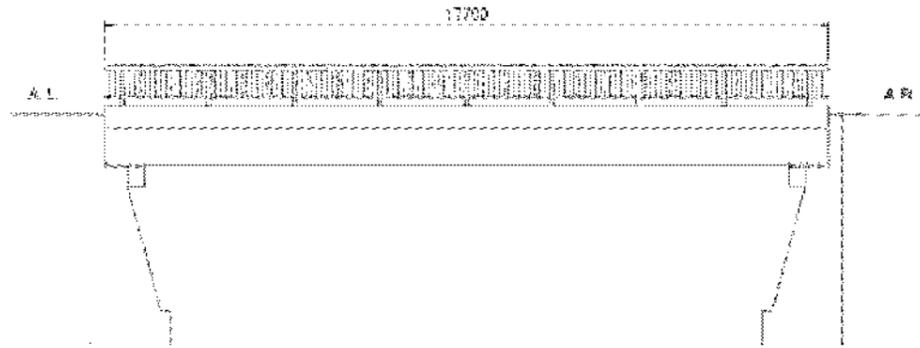

断面図

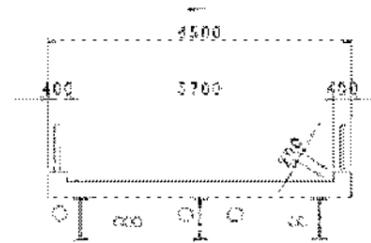

平面図

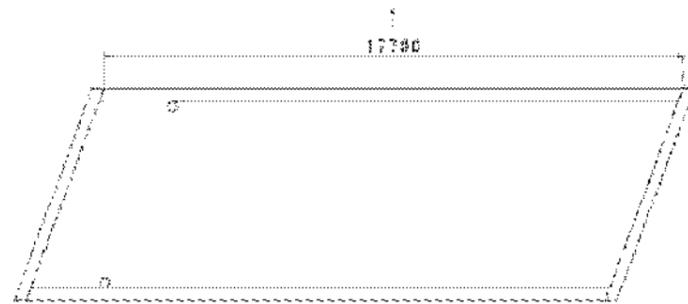

令和6年度				
委託名	川堰橋橋梁補修設計業務委託			
委託箇所	熱海市 泉元宮上分字塩坪 地内			
図面名	川堰橋橋梁一般図	全2枚の内2枚		
作製	令和6年9月	縮尺	S=Free	
照査	⑤美	設計	⑤石本	製図 ⑤石本
熱海市 観光建設部 都市整備課				