


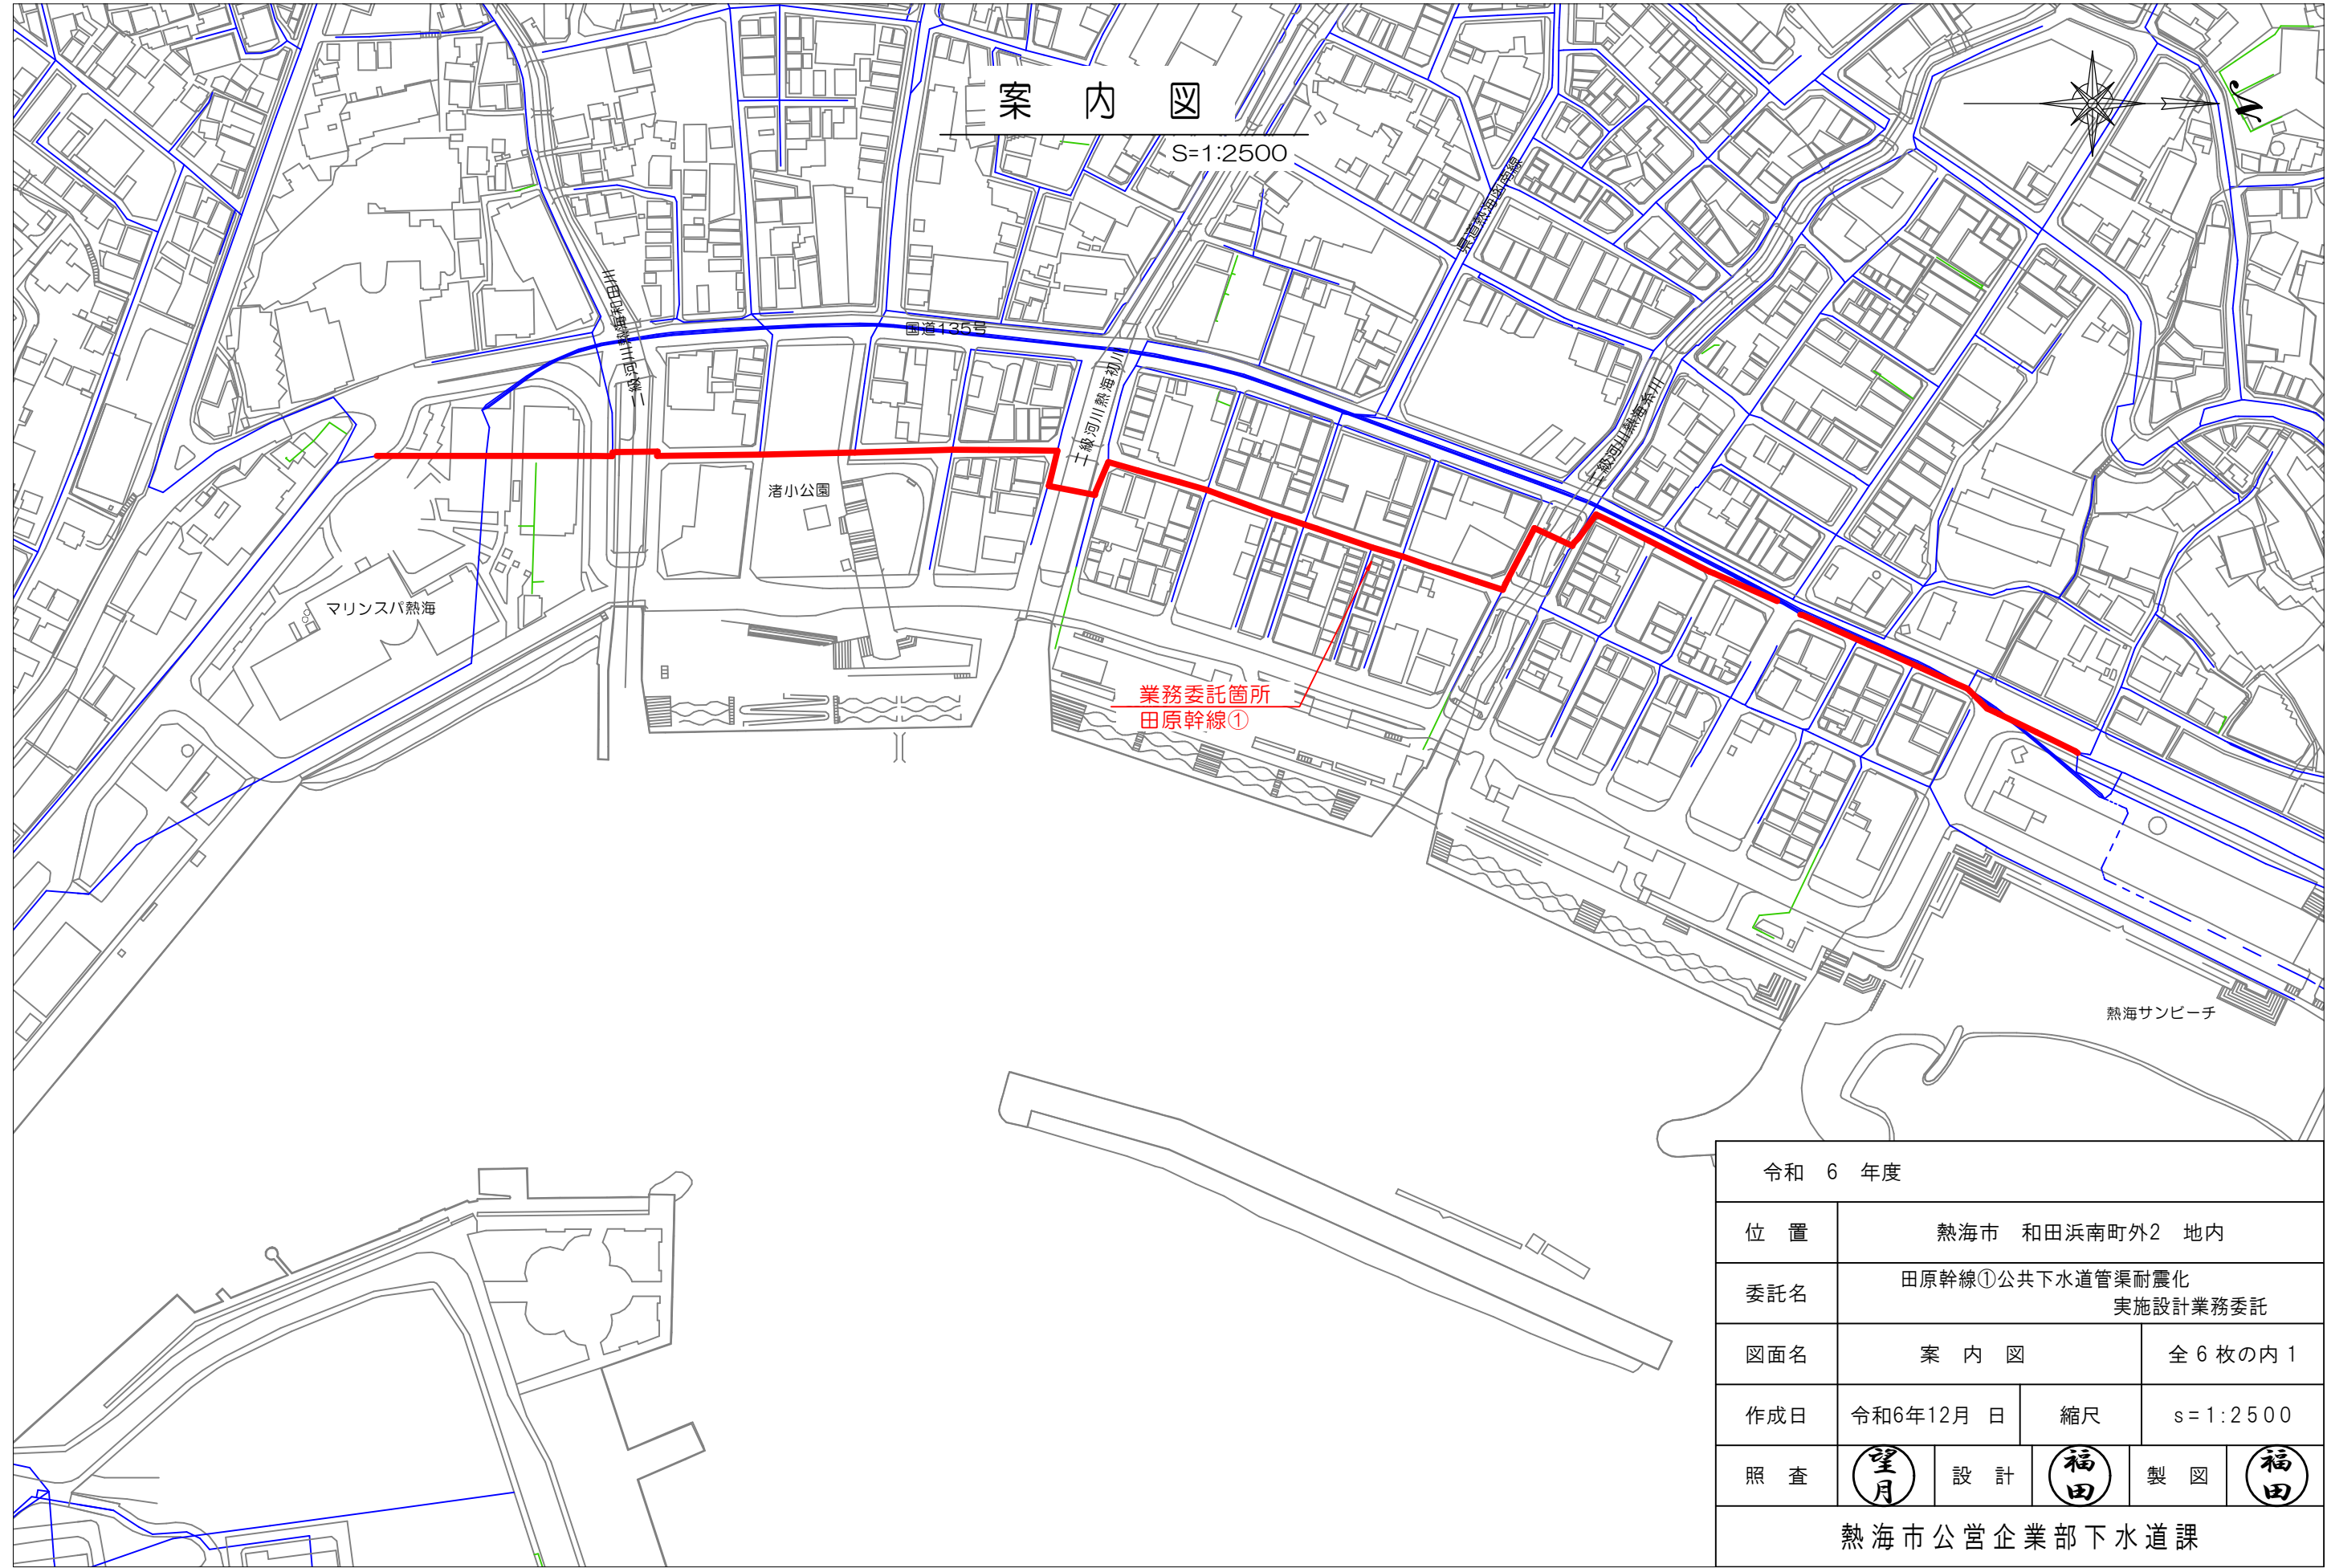

令和 6 年度				
位 置	熱海市 和田浜南町外2 地内			
委託名	田原幹線①公共下水道管渠耐震化 実施設計業務委託			
図面名	案 内 図	全 6 枚の内 1		
作成日	令和6年12月 日	縮尺	s = 1 : 2 5 0 0	
照 査	望月	設 計	福田	製 図
熱海市公営企業部下水道課				

平面図(1)

S=1:500

⌀:08
HP:1000
0.547 0.6% 97.00m 0.608

⌀:12
HP:1000
0.701 6.7% 42.10m 0.985
既存管Co調査実施

⌀:10
HP:1000
-2.113 30.1% 18.50m -1.556

⌀:7 (7.52)

⌀:8 (5.35)


⌀:11 (4.49)

⌀:12 (4.15)


令和 6 年度				
位 置	熱海市 和田浜南町外2 地内			
委託名	田原幹線①公共下水道管渠耐震化 実施設計業務委託			
図面名	平 面 図 (1)	全 6 枚の内 2		
作成日	令和6年12月 日	縮尺	s = 1 : 5 0 0	
照 査	望月	設 計	福田	製 図
熱海市公営企業部下水道課				

平面図(2)

S=1:500

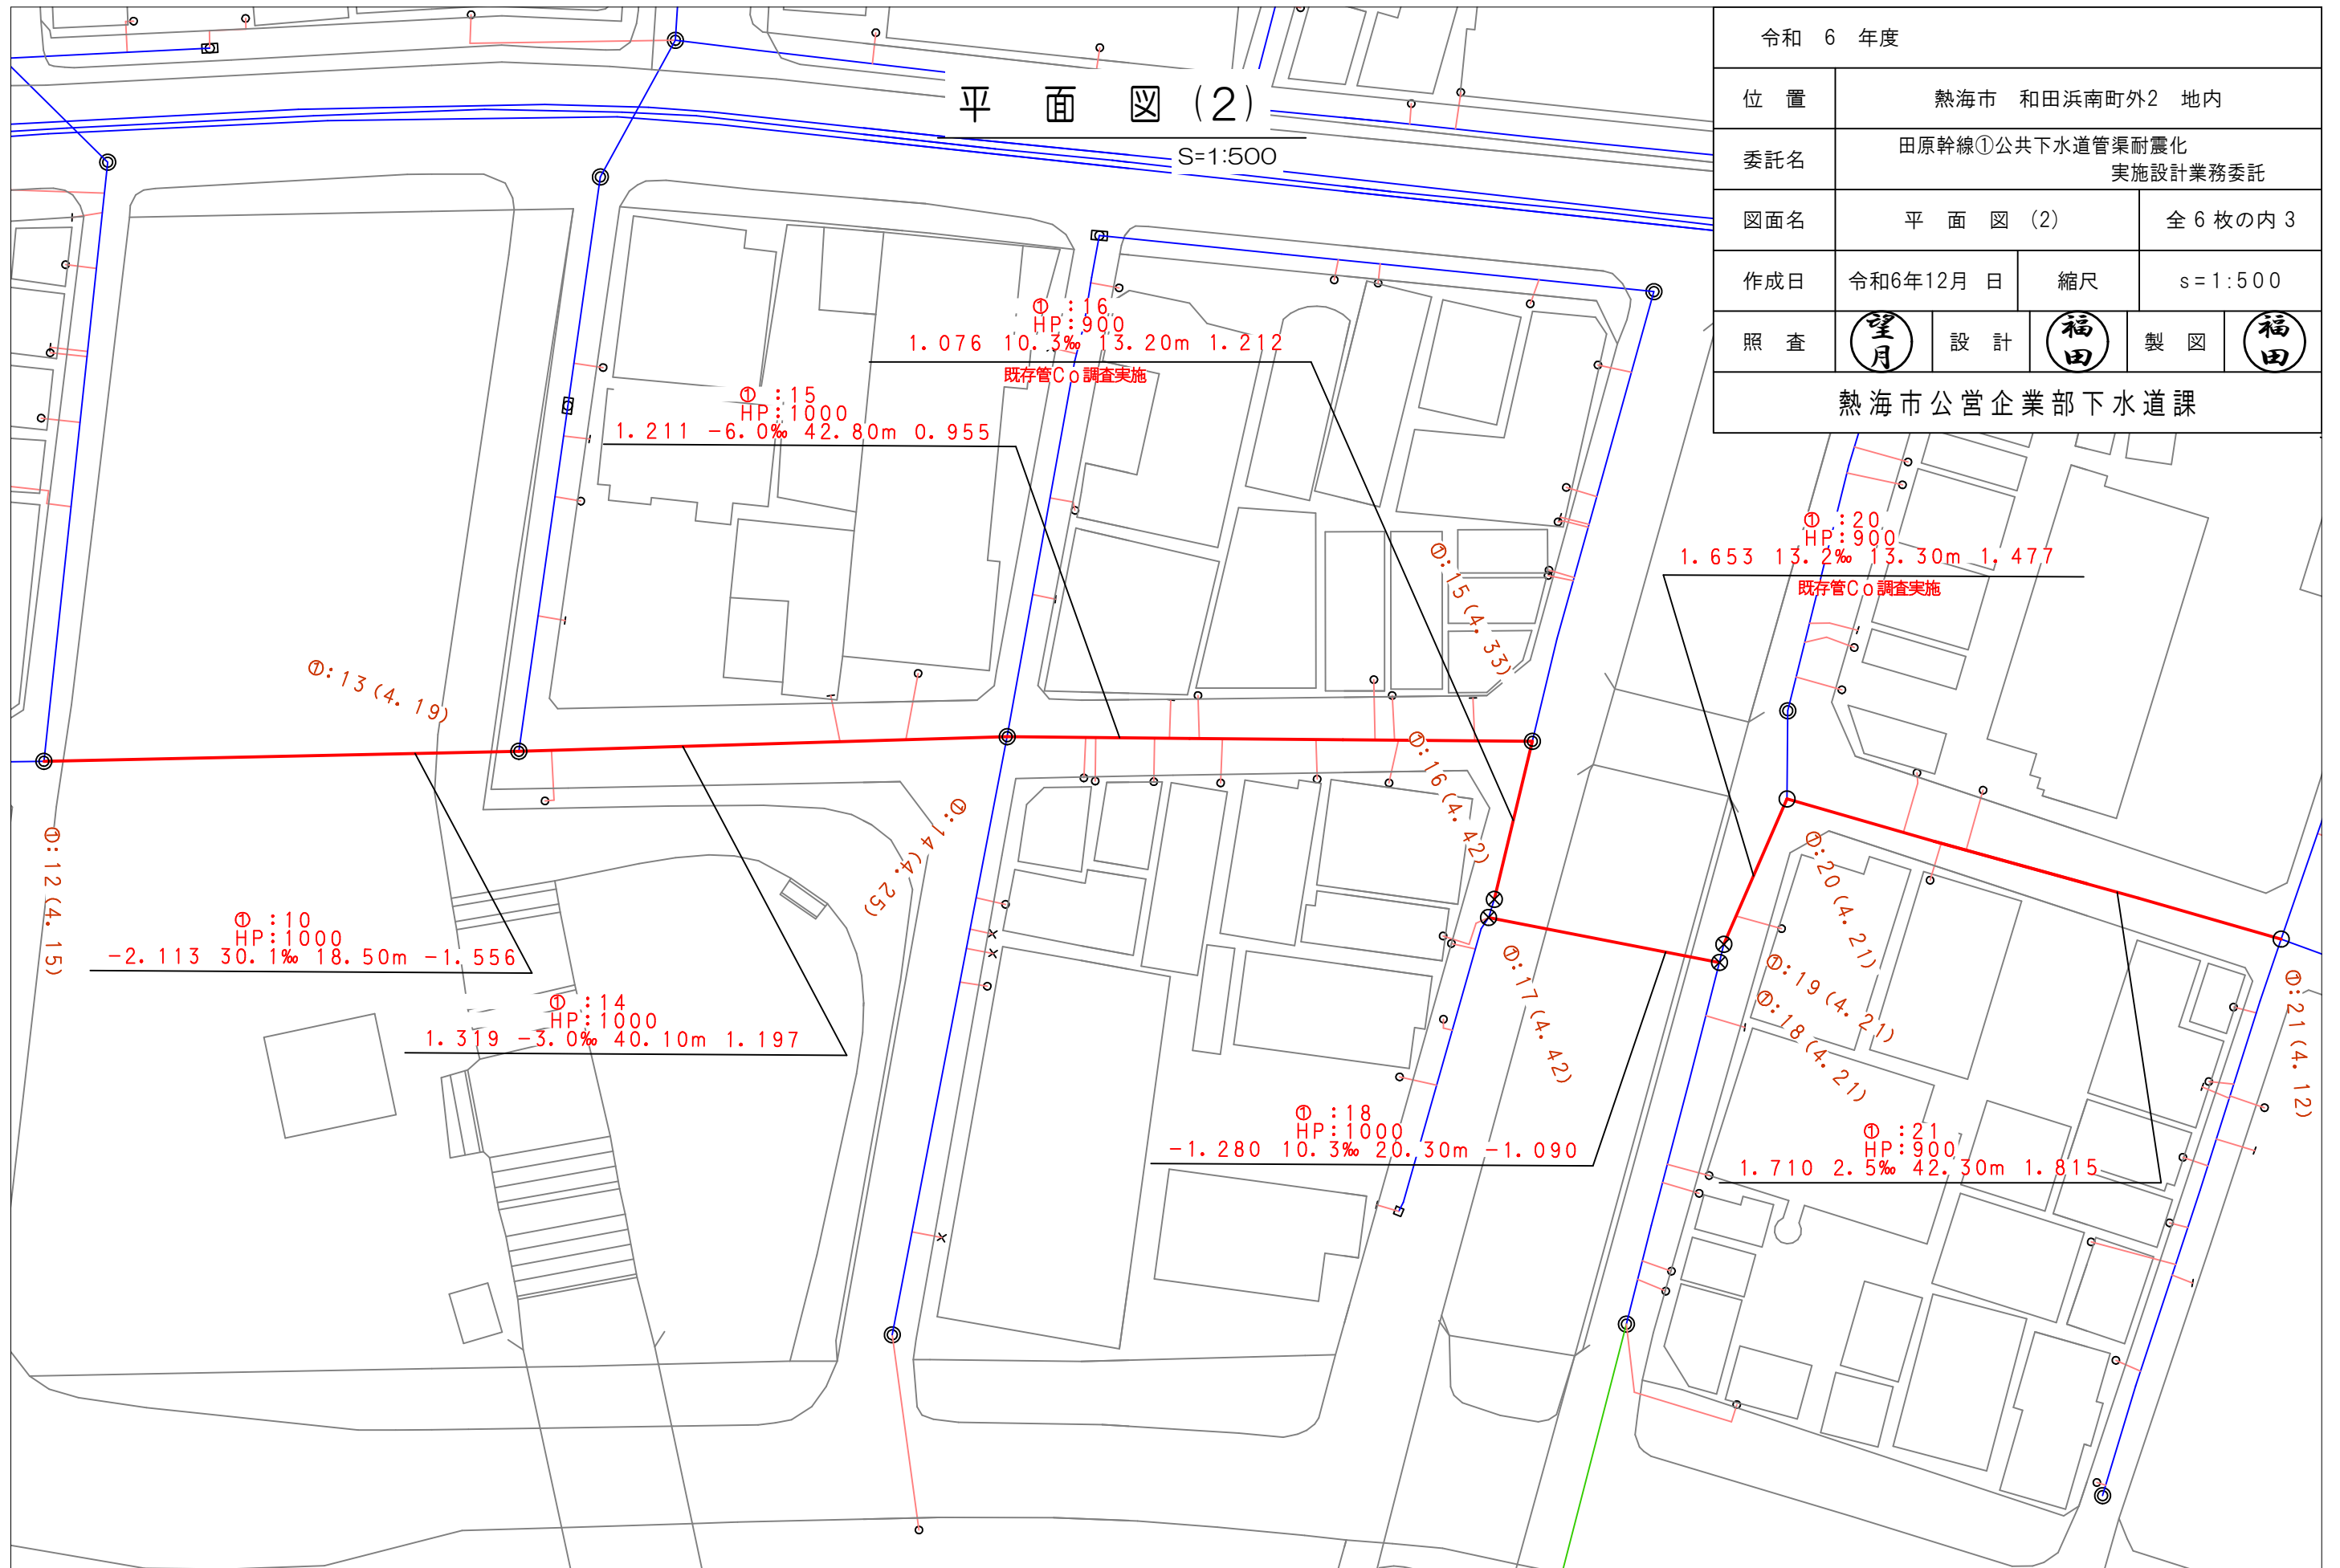

令和 6 年度			
位 置	熱海市 和田浜南町外2 地内		
委託名	田原幹線①公共下水道管渠耐震化 実施設計業務委託		
図面名	平 面 図 (2)	全 6 枚の内 3	
作成日	令和6年12月 日	縮尺	s = 1 : 5 0 0
照 査	望月	設 計	福田
製 図			
熱海市公営企業部下水道課			

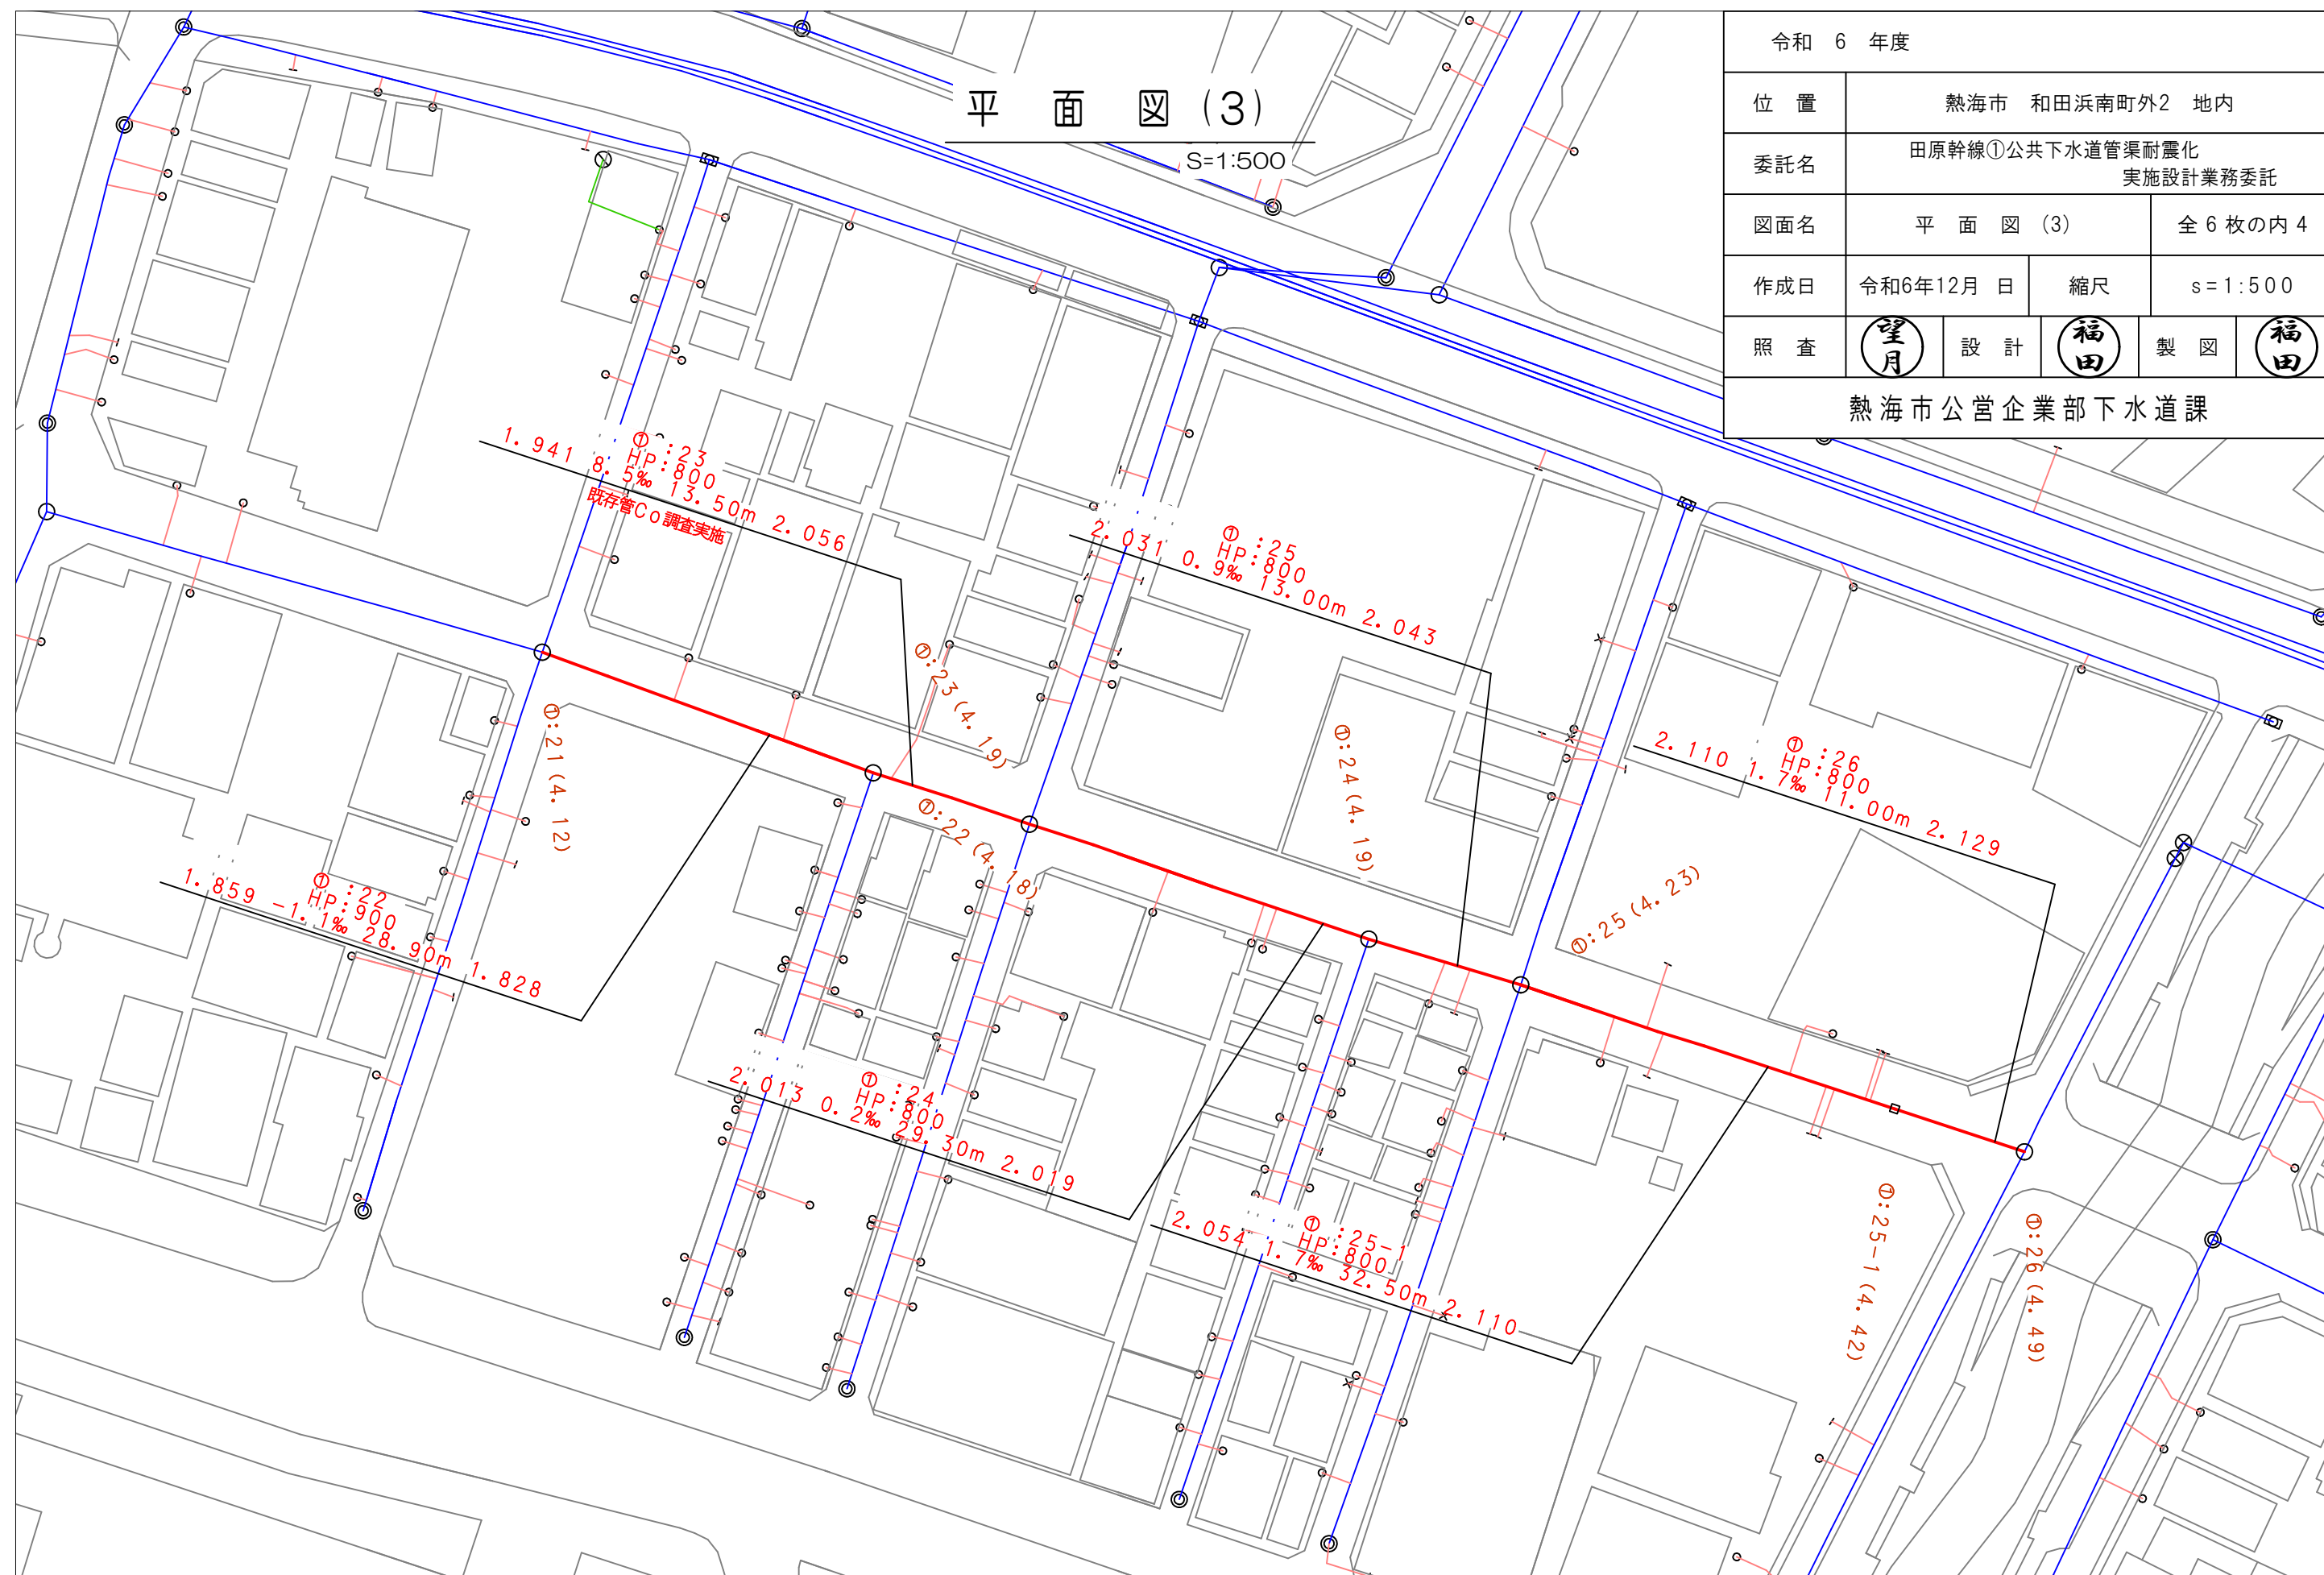

令和 6 年度				
位 置	熱海市 和田浜南町外2 地内			
委託名	田原幹線①公共下水道管渠耐震化 実施設計業務委託			
図面名	平 面 図 (3)		全 6 枚の内 4	
作成日	令和6年12月 日	縮尺	s = 1 : 5 0 0	
照 査	望月	設 計	福田	製 図 福田
熱海市公営企業部下水道課				

平面図(4)

S=1:500

令和 6 年度

位 置

熱海市 和田浜南町外2 地内

委託名

田原幹線①公共下水道管渠耐震化
実施設計業務委託

図面名

平 面 図 (4)

全 6 枚の内 5

作成日

令和6年12月 日

縮尺

s=1:500

照 査

望月


設 計

福田

製 図

福田

熱海市公営企業部下水道課

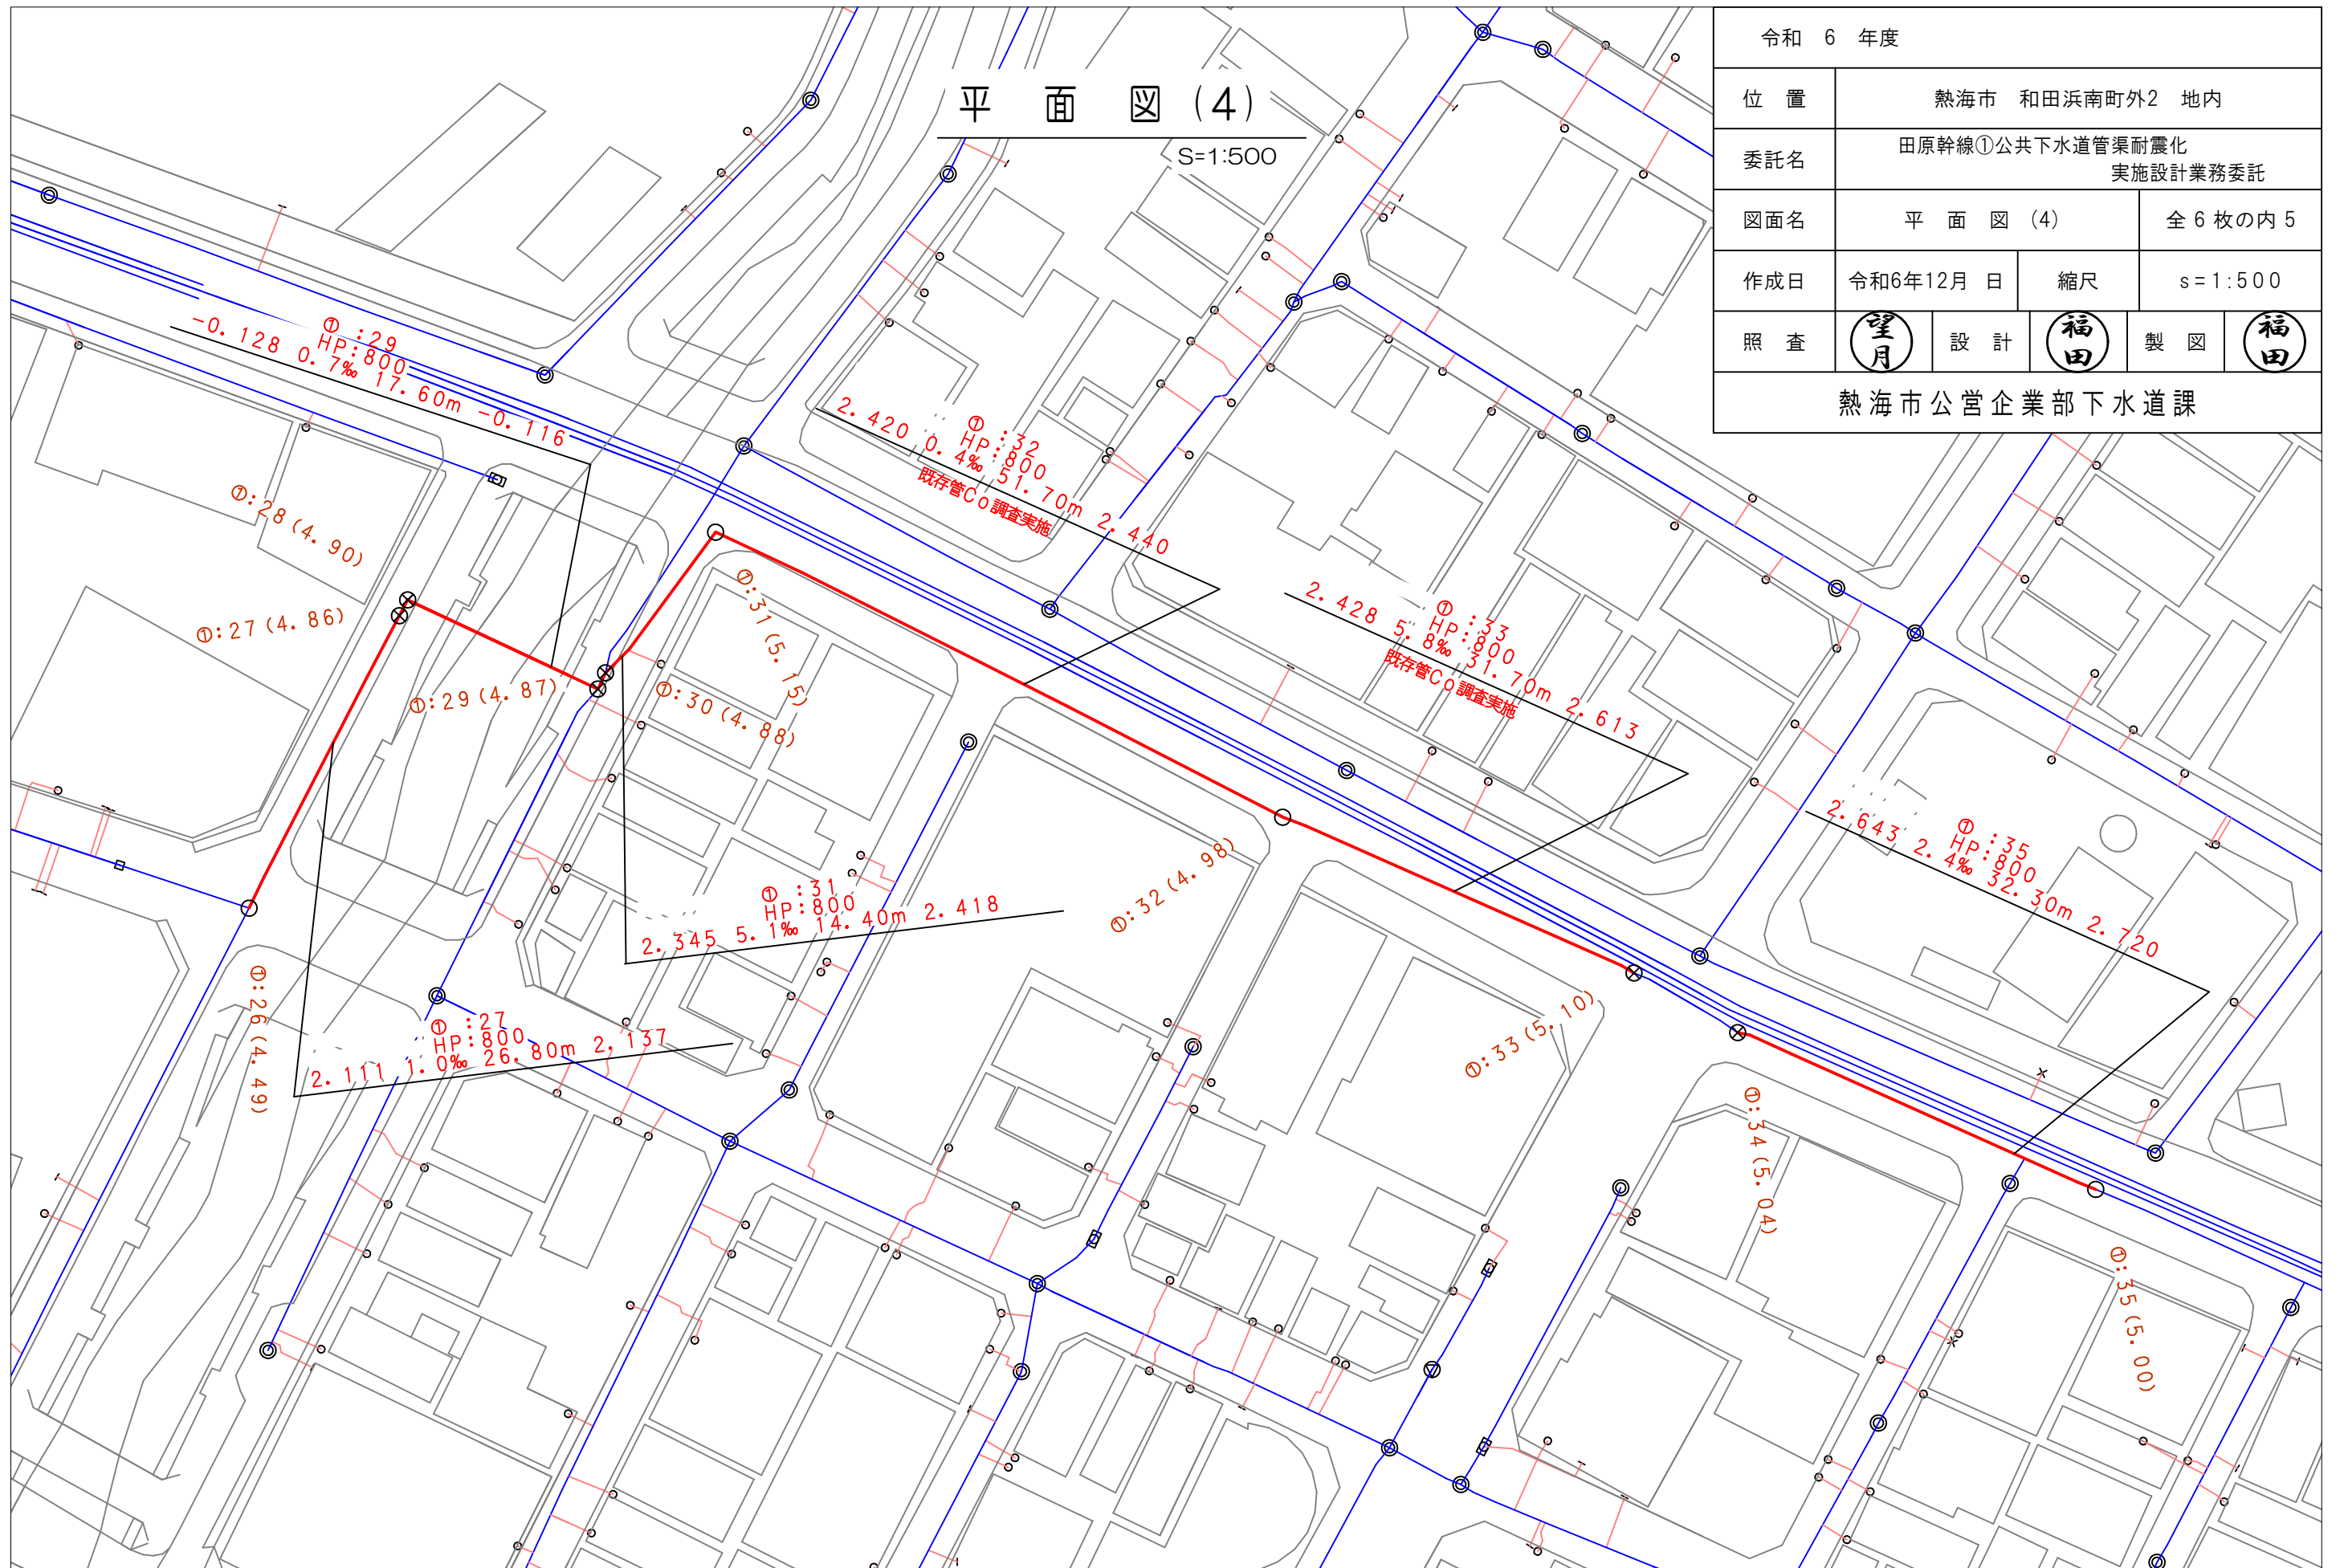

平面図 (5)
S=1:500

令和 6 年度				
位 置	熱海市 和田浜南町外2 地内			
委託名	田原幹線①公共下水道管渠耐震化 実施設計業務委託			
図面名	平 面 図 (5)		全 6 枚の内 6	
作成日	令和6年12月 日	縮尺	s = 1 : 5 0 0	
照 査	望月	設 計	福田	製 図 福田
熱海市公営企業部下水道課				

