
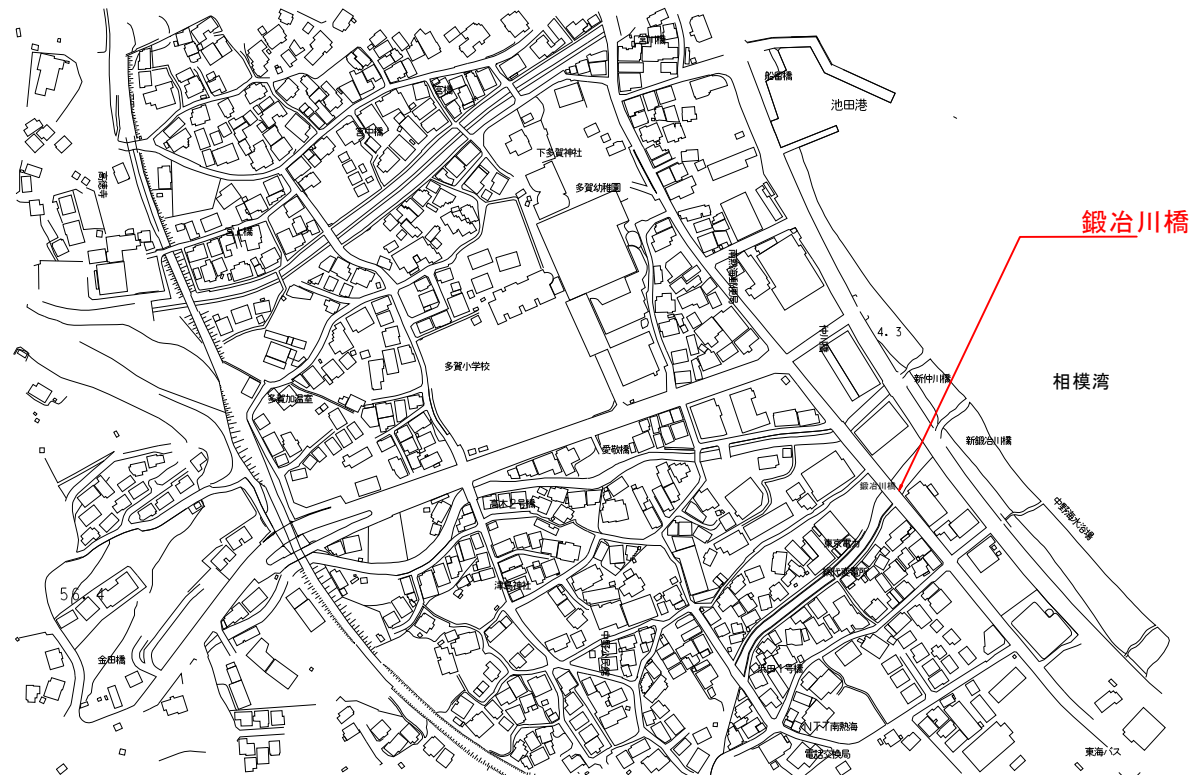
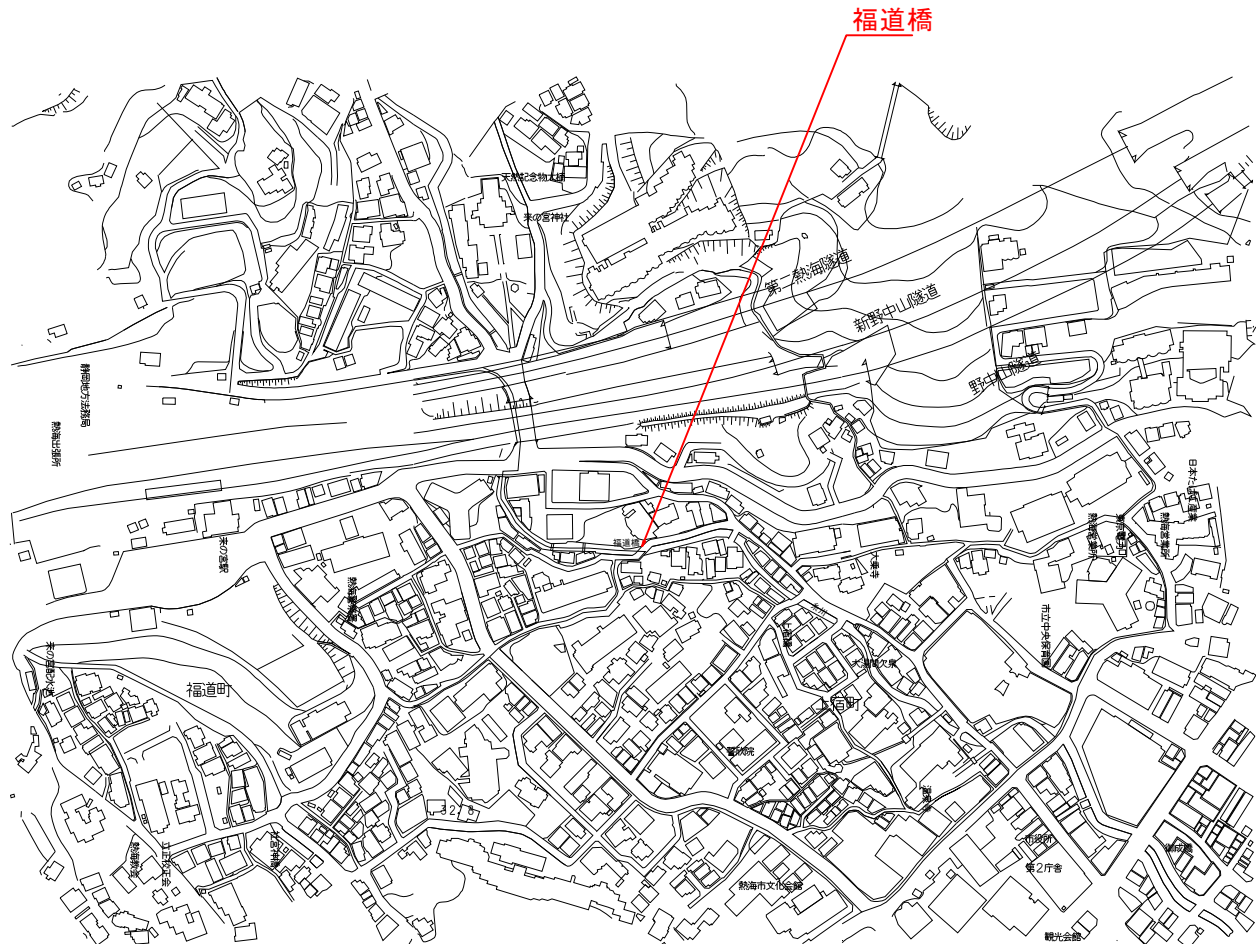



位置図

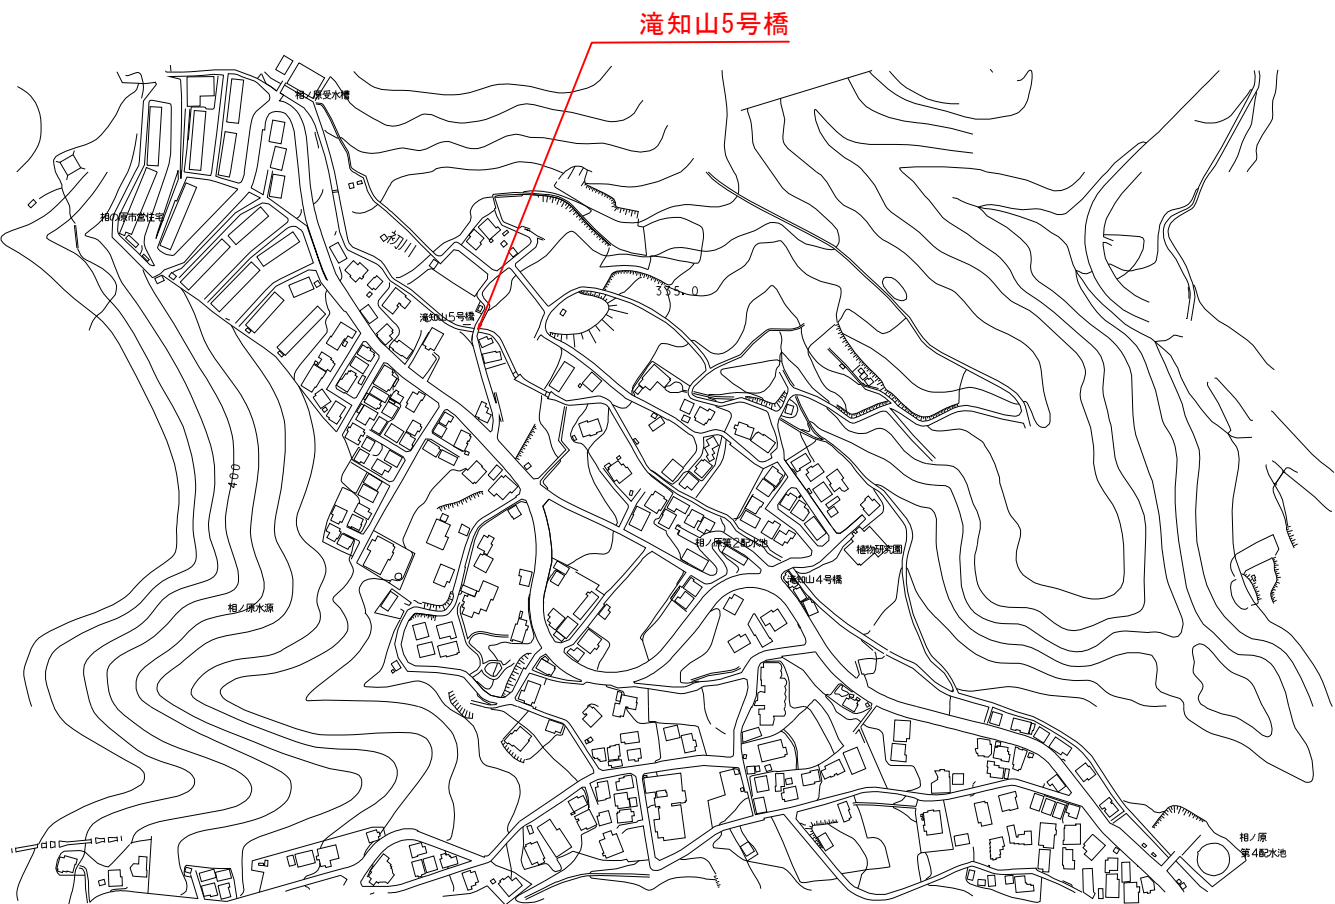


令和7年度			
委託名	滝知山5号橋外2橋 橋梁補修設計業務委託		
委託箇所	熱海市 相の原外2地内		
図面名	橋梁現況全体一般図	全4枚の内1枚	
作製	令和7年6月	縮尺	S=1:2500
照査	設計	製図	
熱海市 観光建設部 都市整備課			

滝知山 5 号 橋 橋 梁 現 況 全 体 一 般 図


側 面 図 S=1:25

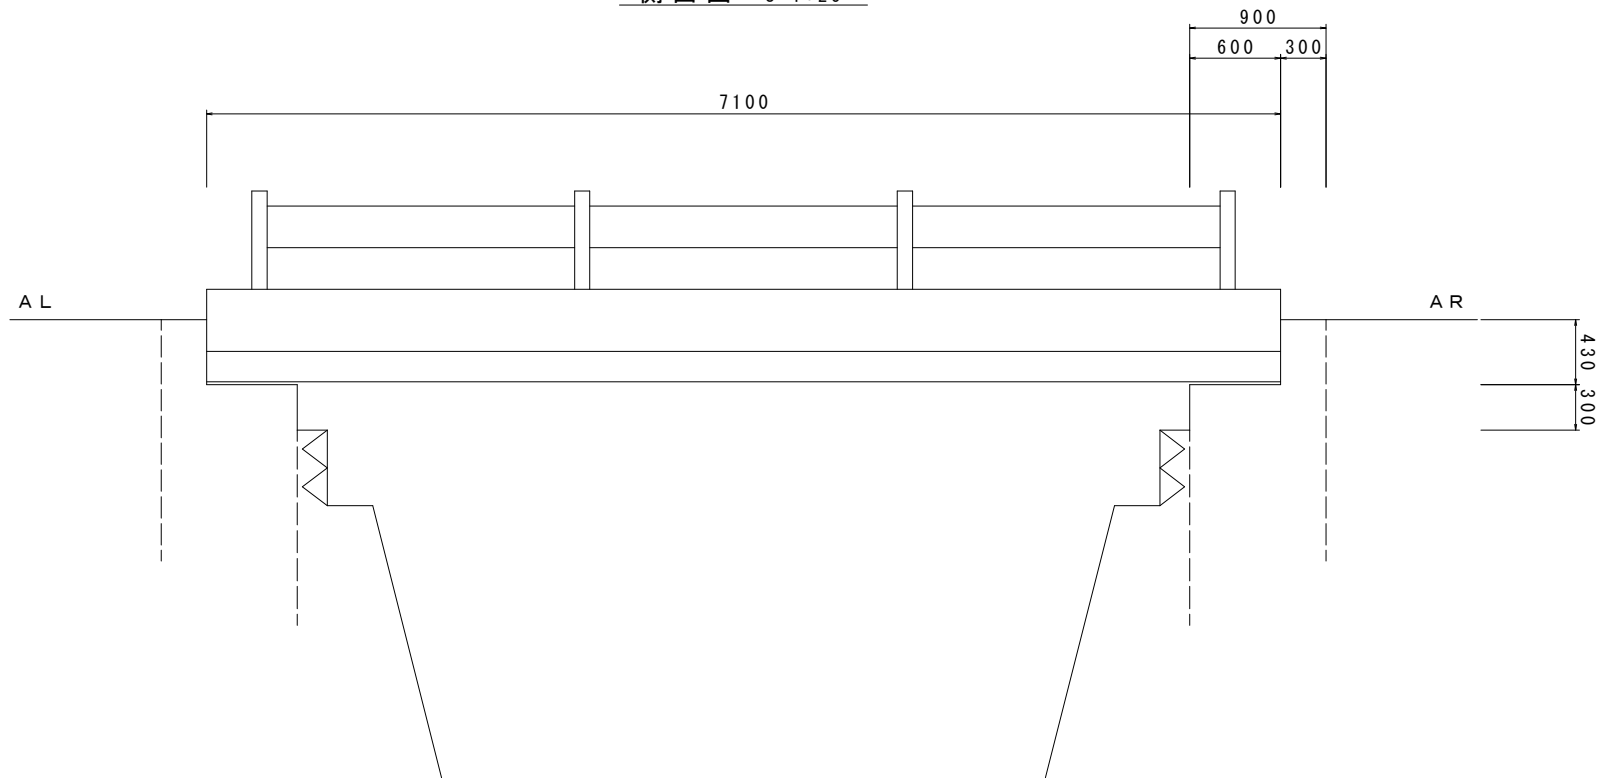


断 面 図 S=1:25

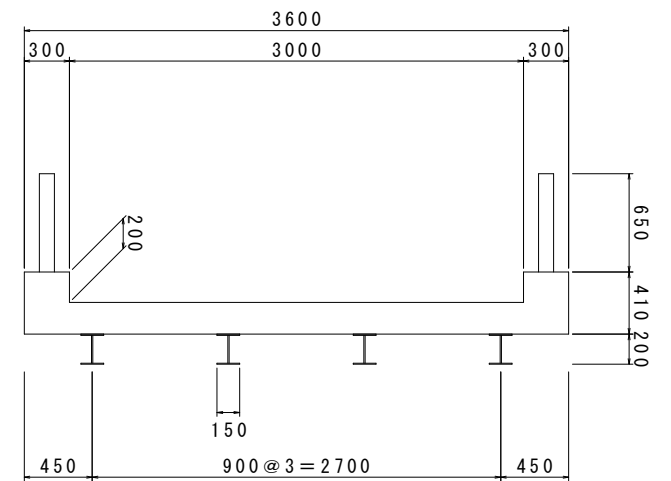


平 面 図 S=1:25

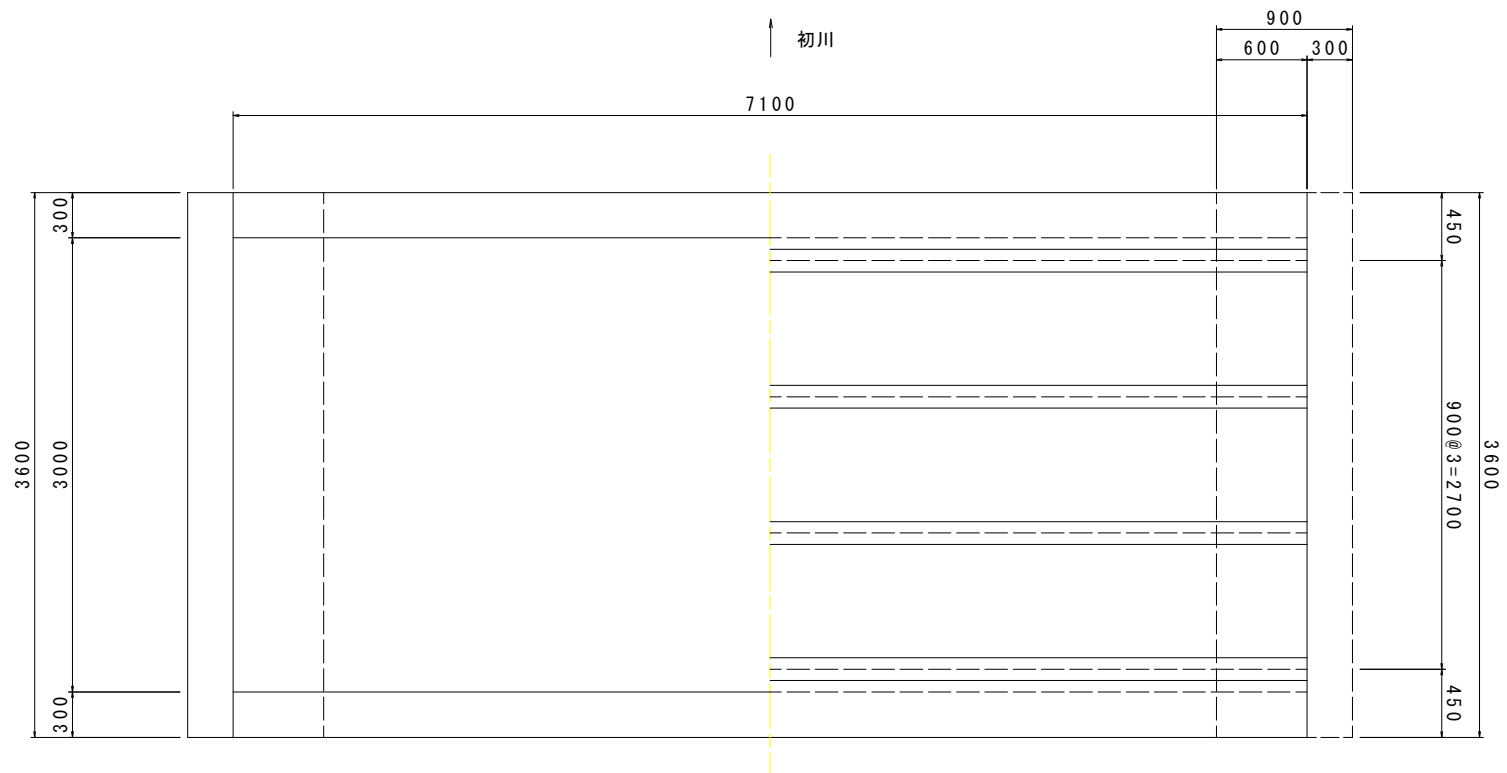

左 岸 橋 台 S=1:25

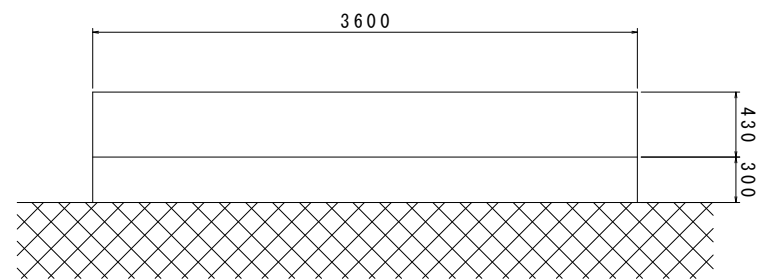

右 岸 橋 台 S=1:25

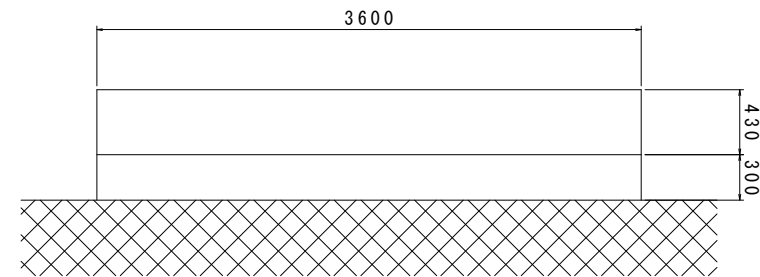


設 計 条 件

道 路 区 分	その他市道
活 荷 重	—
地 盤 種 別	—
橋 長	7.10 m
支 間 長	—
幅 員 構 成	3.00 m
斜 角	AL: $\theta = 90$ AR: $\theta = 90$
設計水平震度	—
死 荷 重 反 力	—
上 部 工 形 式	H 型 鋼 桁 橋
支 承	—
下 部 工 形 式	—
基 礎	—
支 持 地 盤	—
適用基準書	—


令 和 7 年 度				
委 託 名	滝知山 5 号 橋 外 2 橋 橋 梁 補 修 設 計 業 務 委 託			
委 託 箇 所	熱海市 相の原外 2 地内			
図 面 名	橋梁現況全体一般図	全 4 枚の内 2 枚		
作 製	令和 7 年 6 月	縮 尺	S=1:25	
照 査	①	設 計	②	製 図 ③
熱海市 観光建設部 都市整備課				

福道橋 橋梁現況全体一般図


側面図 S=1:30

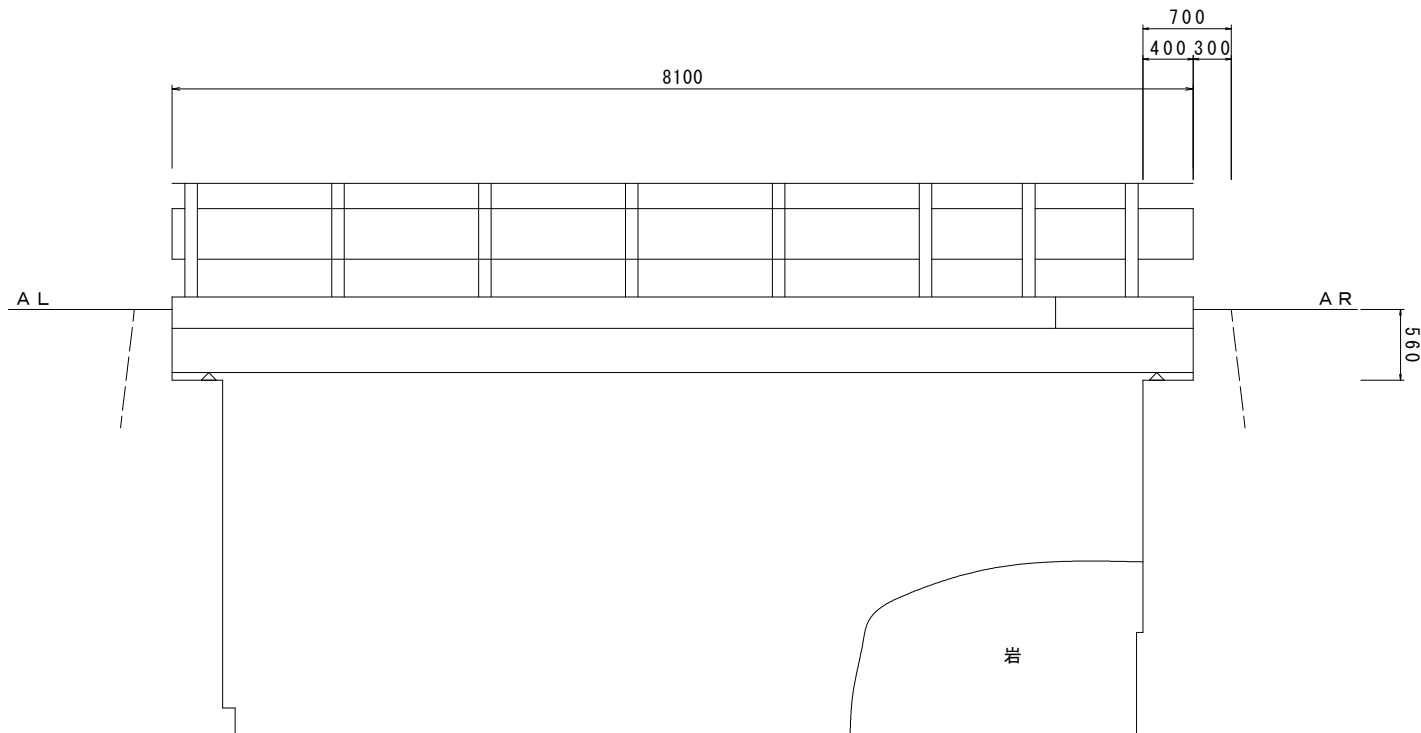


平面図 S=1:30

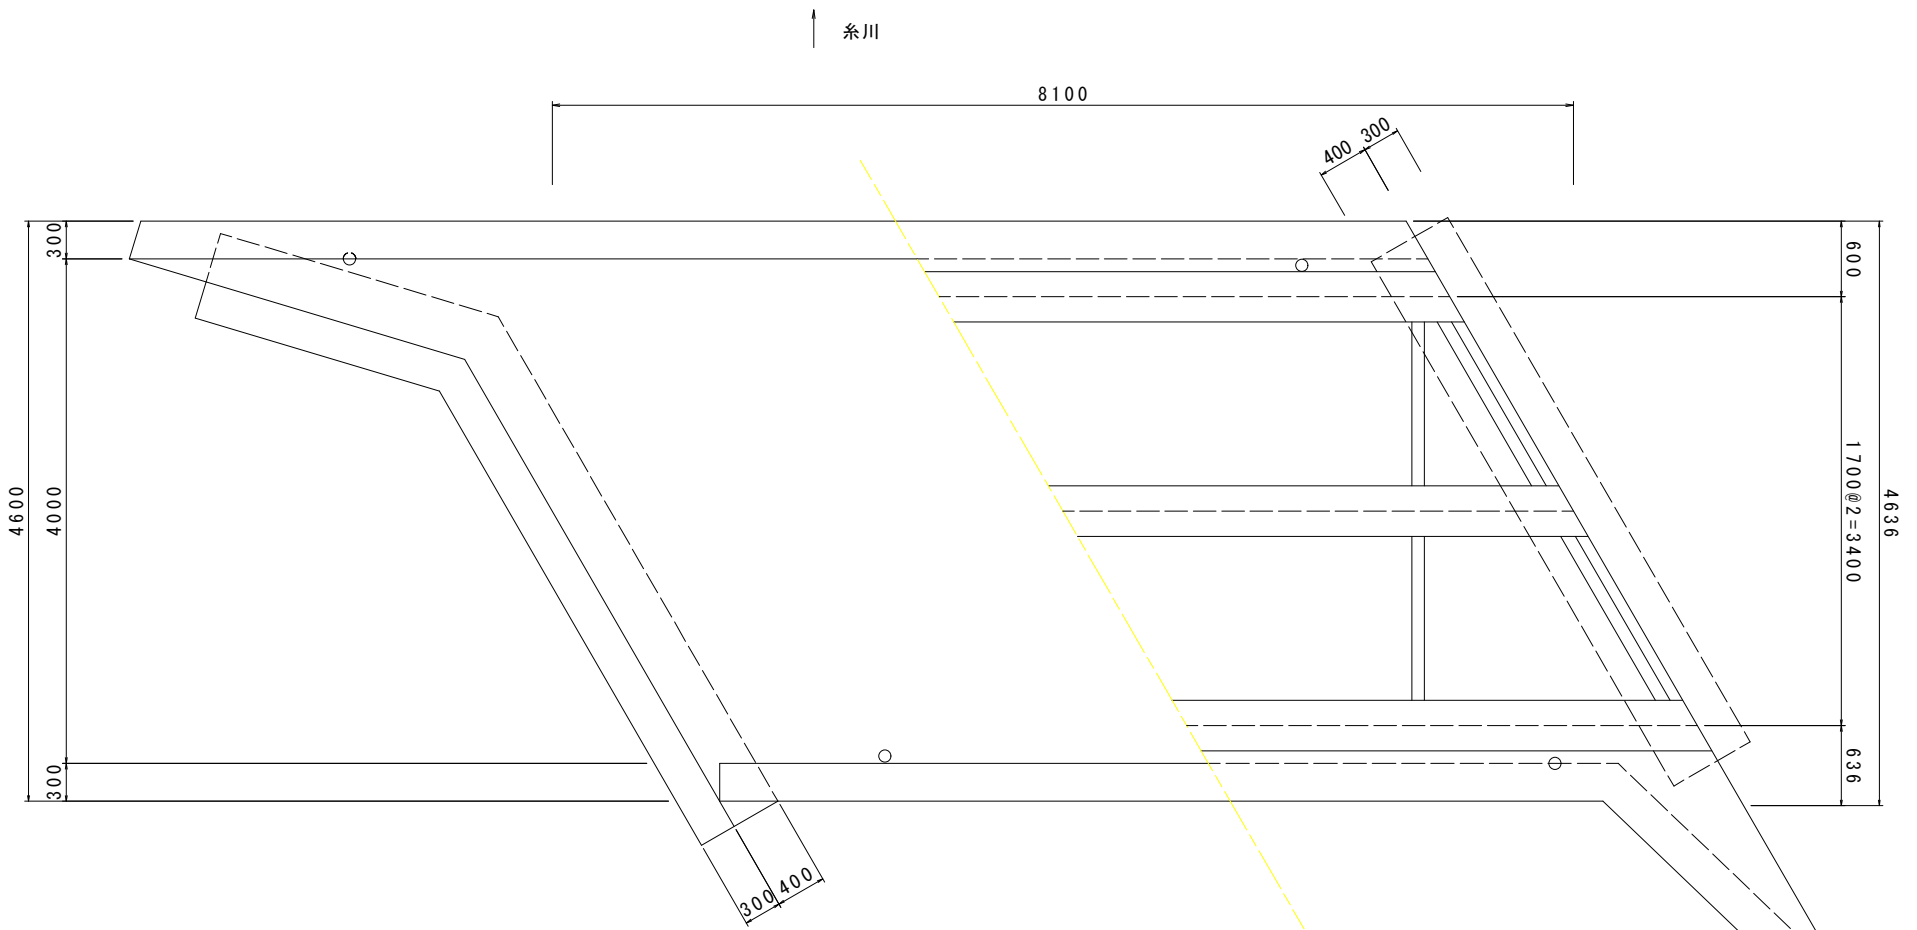


断面図 S=1:30

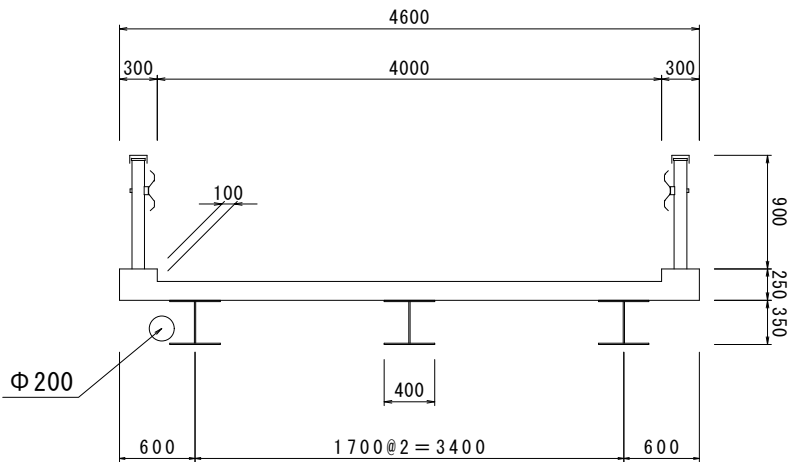

左岸橋台 S=1:40

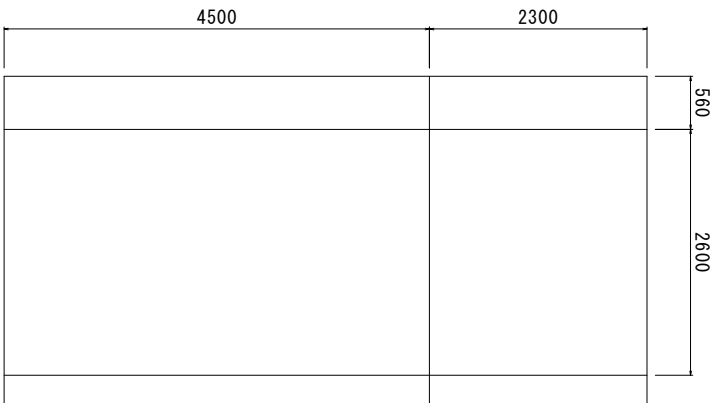

右岸橋台 S=1:30

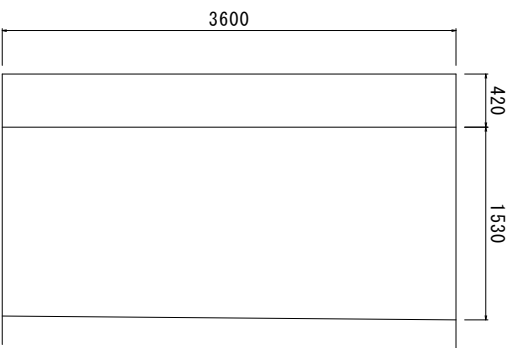


設計条件

道路区分	その他市道
活荷重	T L - 1 4
地盤種別	—
橋長	8.10 m
支間長	—
幅員構成	4.00 m
斜角	AL: θ = 120 AR: θ = 120
設計水平震度	—
死荷重反力	—
上部工形式	H型鋼桁橋
支承	—
下部工形式	躯体重力式橋台
基礎	—
支持地盤	—
適用基準書	昭和39年 道路橋示方書


令和7年度				
委託名	滝知山5号橋外2橋 橋梁補修設計業務委託			
委託箇所	熱海市 相の原外2地内			
図面名	橋梁現況全体一般図		全4枚の内3枚	
作製	令和7年6月	縮尺	図示	
照査	（印）	設計	（印）	製図（印）
熱海市 観光建設部 都市整備課				

鍛冶川橋 橋梁現況全体一般図


側面図 S=1:50

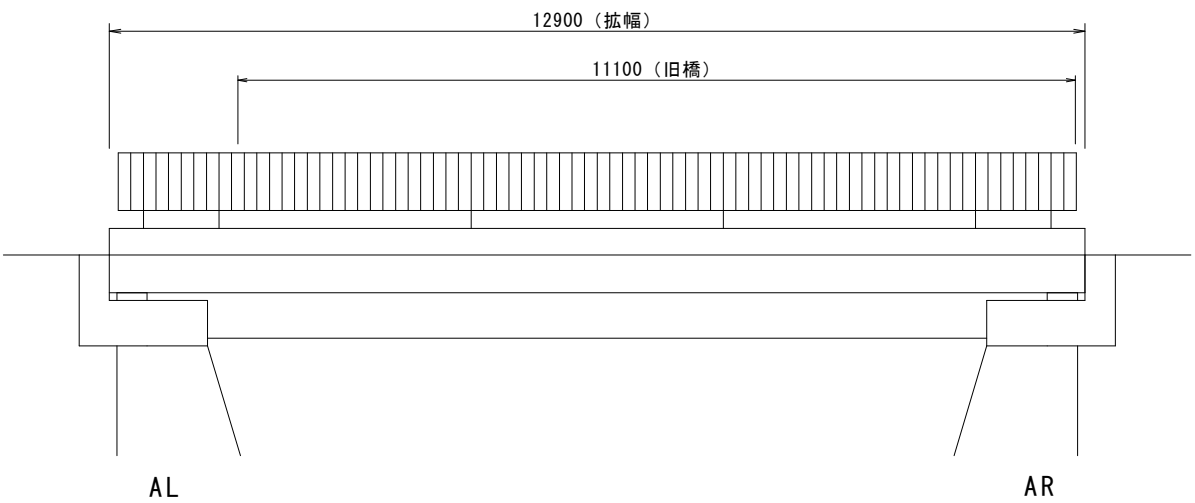

平面図 S=1:50

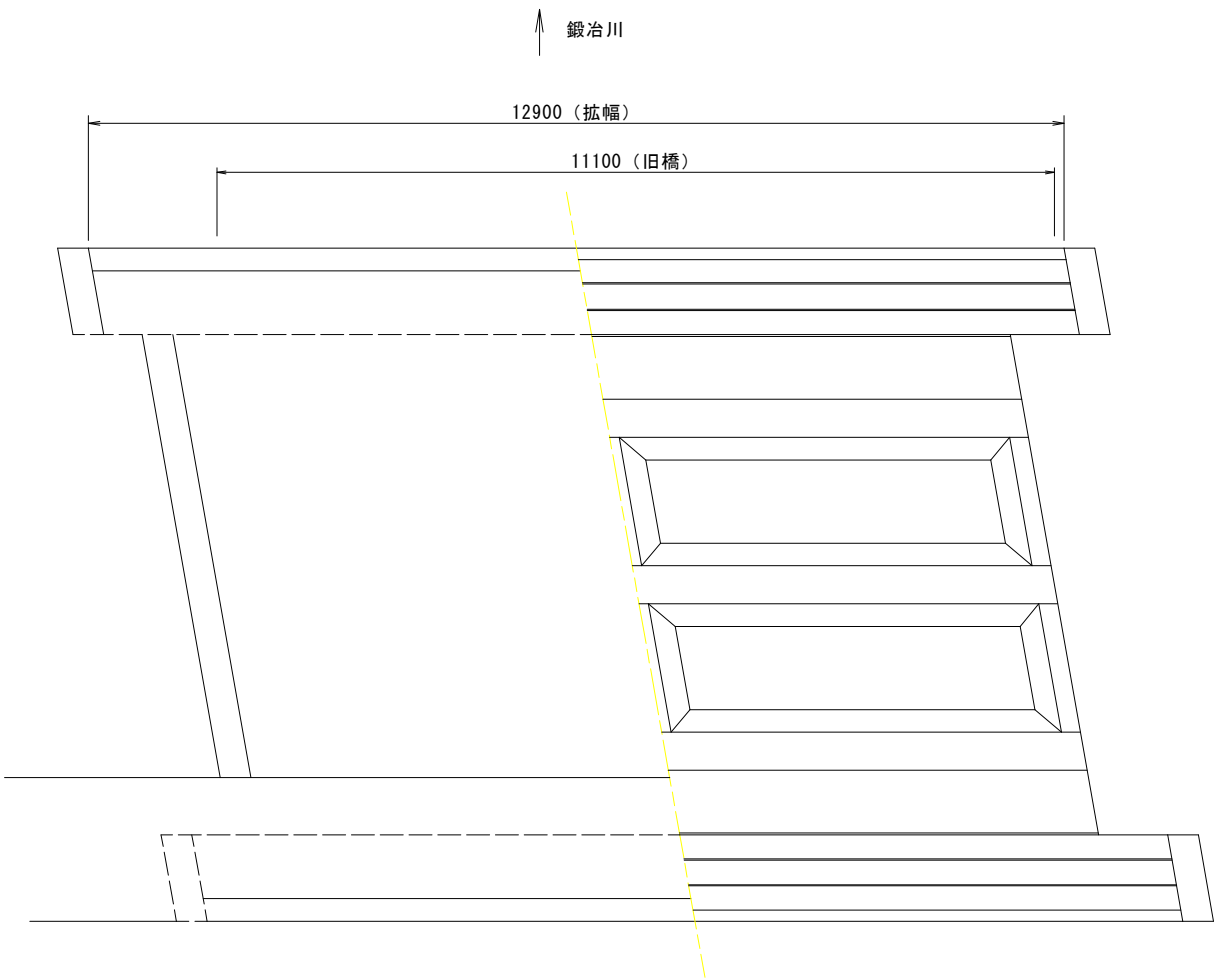

断面図 S=1:50

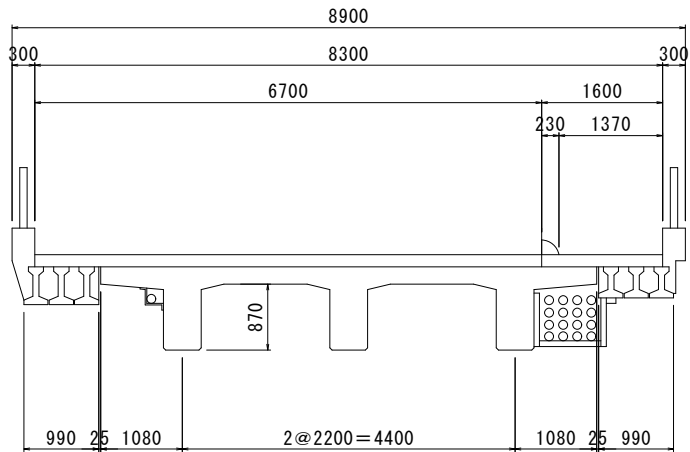

設計条件

道路区分	市町村道1級
活荷重	—
地盤種別	—
橋長	11.10 m
支間長	—
幅員構成	車道 6.70 m 歩道 1.60 m
斜角	AL: $\theta = 80$ AR: $\theta = 80$
設計水平震度	—
死荷重反力	—
上部工形式	RC単純T桁橋、PC単純プレテン床版橋
支承	ゴム支承
下部工形式	躯体
基礎	重力式橋台
支持地盤	—
適用基準書	—

令和 7 年 度					
委 託 名	滝知山5号橋外2橋 橋梁補修設計業務委託				
委 託 箇 所	熱海市 相の原外2地内				
図 面 名	橋梁現況全体一般図		全4枚の内4枚		
作 製	令和 7 年 6 月	縮 尺	S=1:50		
照 査		設 計		製 図	
熱海市 観光建設部 都市整備課					