


令和 7 年度			
位置	熱海市 伊豆山字喜志外 3 地内		
工事名	逢初川両岸道路接続部等詳細設計業務委託		
図面名	案内図	全2枚の内1	
作成日	令和7年 月 日	縮尺	1:2500
照査	三神	設計	松本
		製図	松本
熱海市観光建設部都市整備課			

# 平面図

S=1:500  
(1:1000)

熱海市伊豆山地先

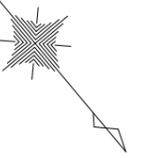


兩岸道路接続部設計(下流部)5箇所(L=60.0m)

兩岸道路接続部設計(上流部)2箇所(L=25.0m)

静岡県協議資料作成 1業務 地権者協議資料作成 1業務 警察署協議資料作成 1業務

逆T式擁壁詳細設計 1箇所  
プレキャストL型擁壁の割付一般図作成

逆T式擁壁詳細設計 1箇所  
プレキャストL型擁壁の割付一般図作成

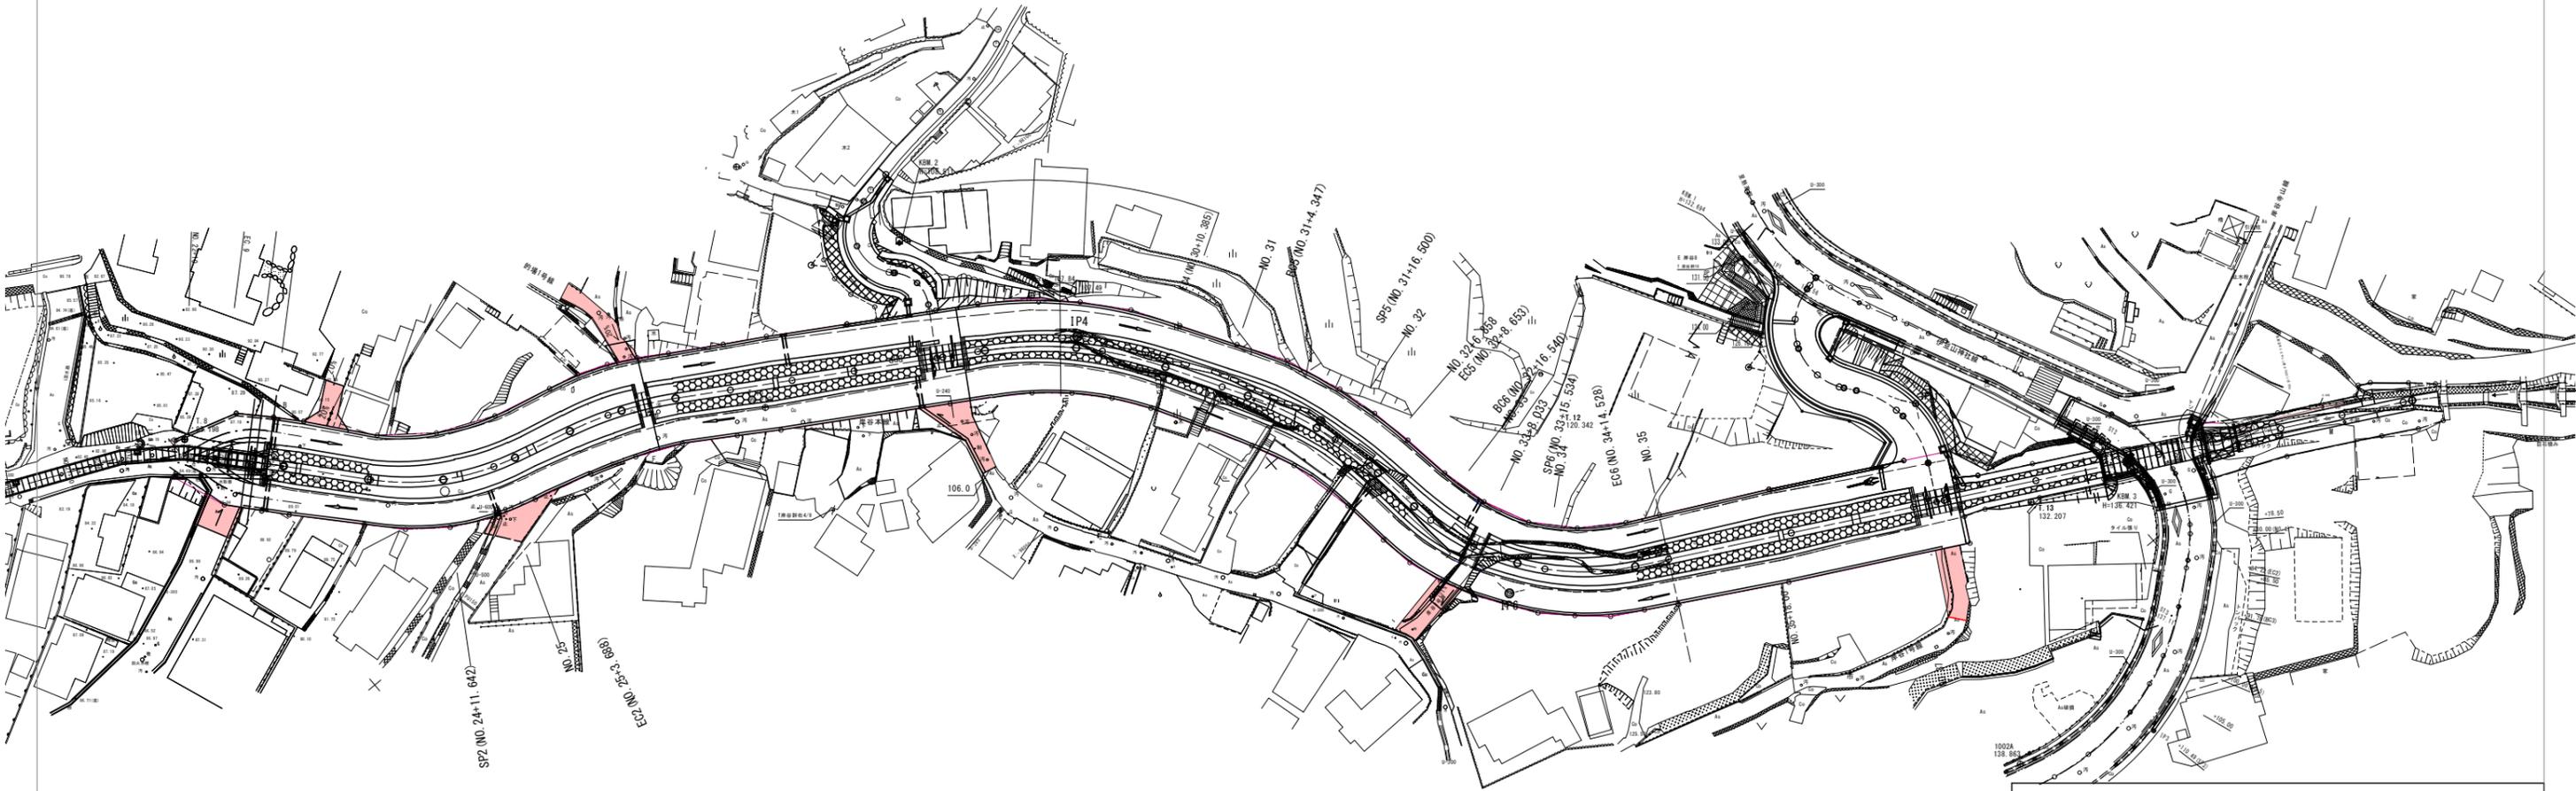

逆T式擁壁詳細設計 1箇所  
プレキャストL型擁壁の割付一般図作成

令和 7 年度			
位置	熱海市 伊豆山字喜志外3 地内		
工事名	逢初川兩岸道路接続部等詳細設計業務委託		
図面名	平面図	全2枚の内2	
作成日	令和7年 月 日	縮尺	1:500
照査	三神	設計	松本
製図	松本	熱海市観光建設部都市整備課	