




設計年月日	令和8年3月31日	工事名	(仮称) 南あたまこども園建設等工事	図面番号	解-1
図面種別		既存配置図・求積図			
主管課	学校教育課教育保育推進室	縮尺	S=1/400 S=1/600		

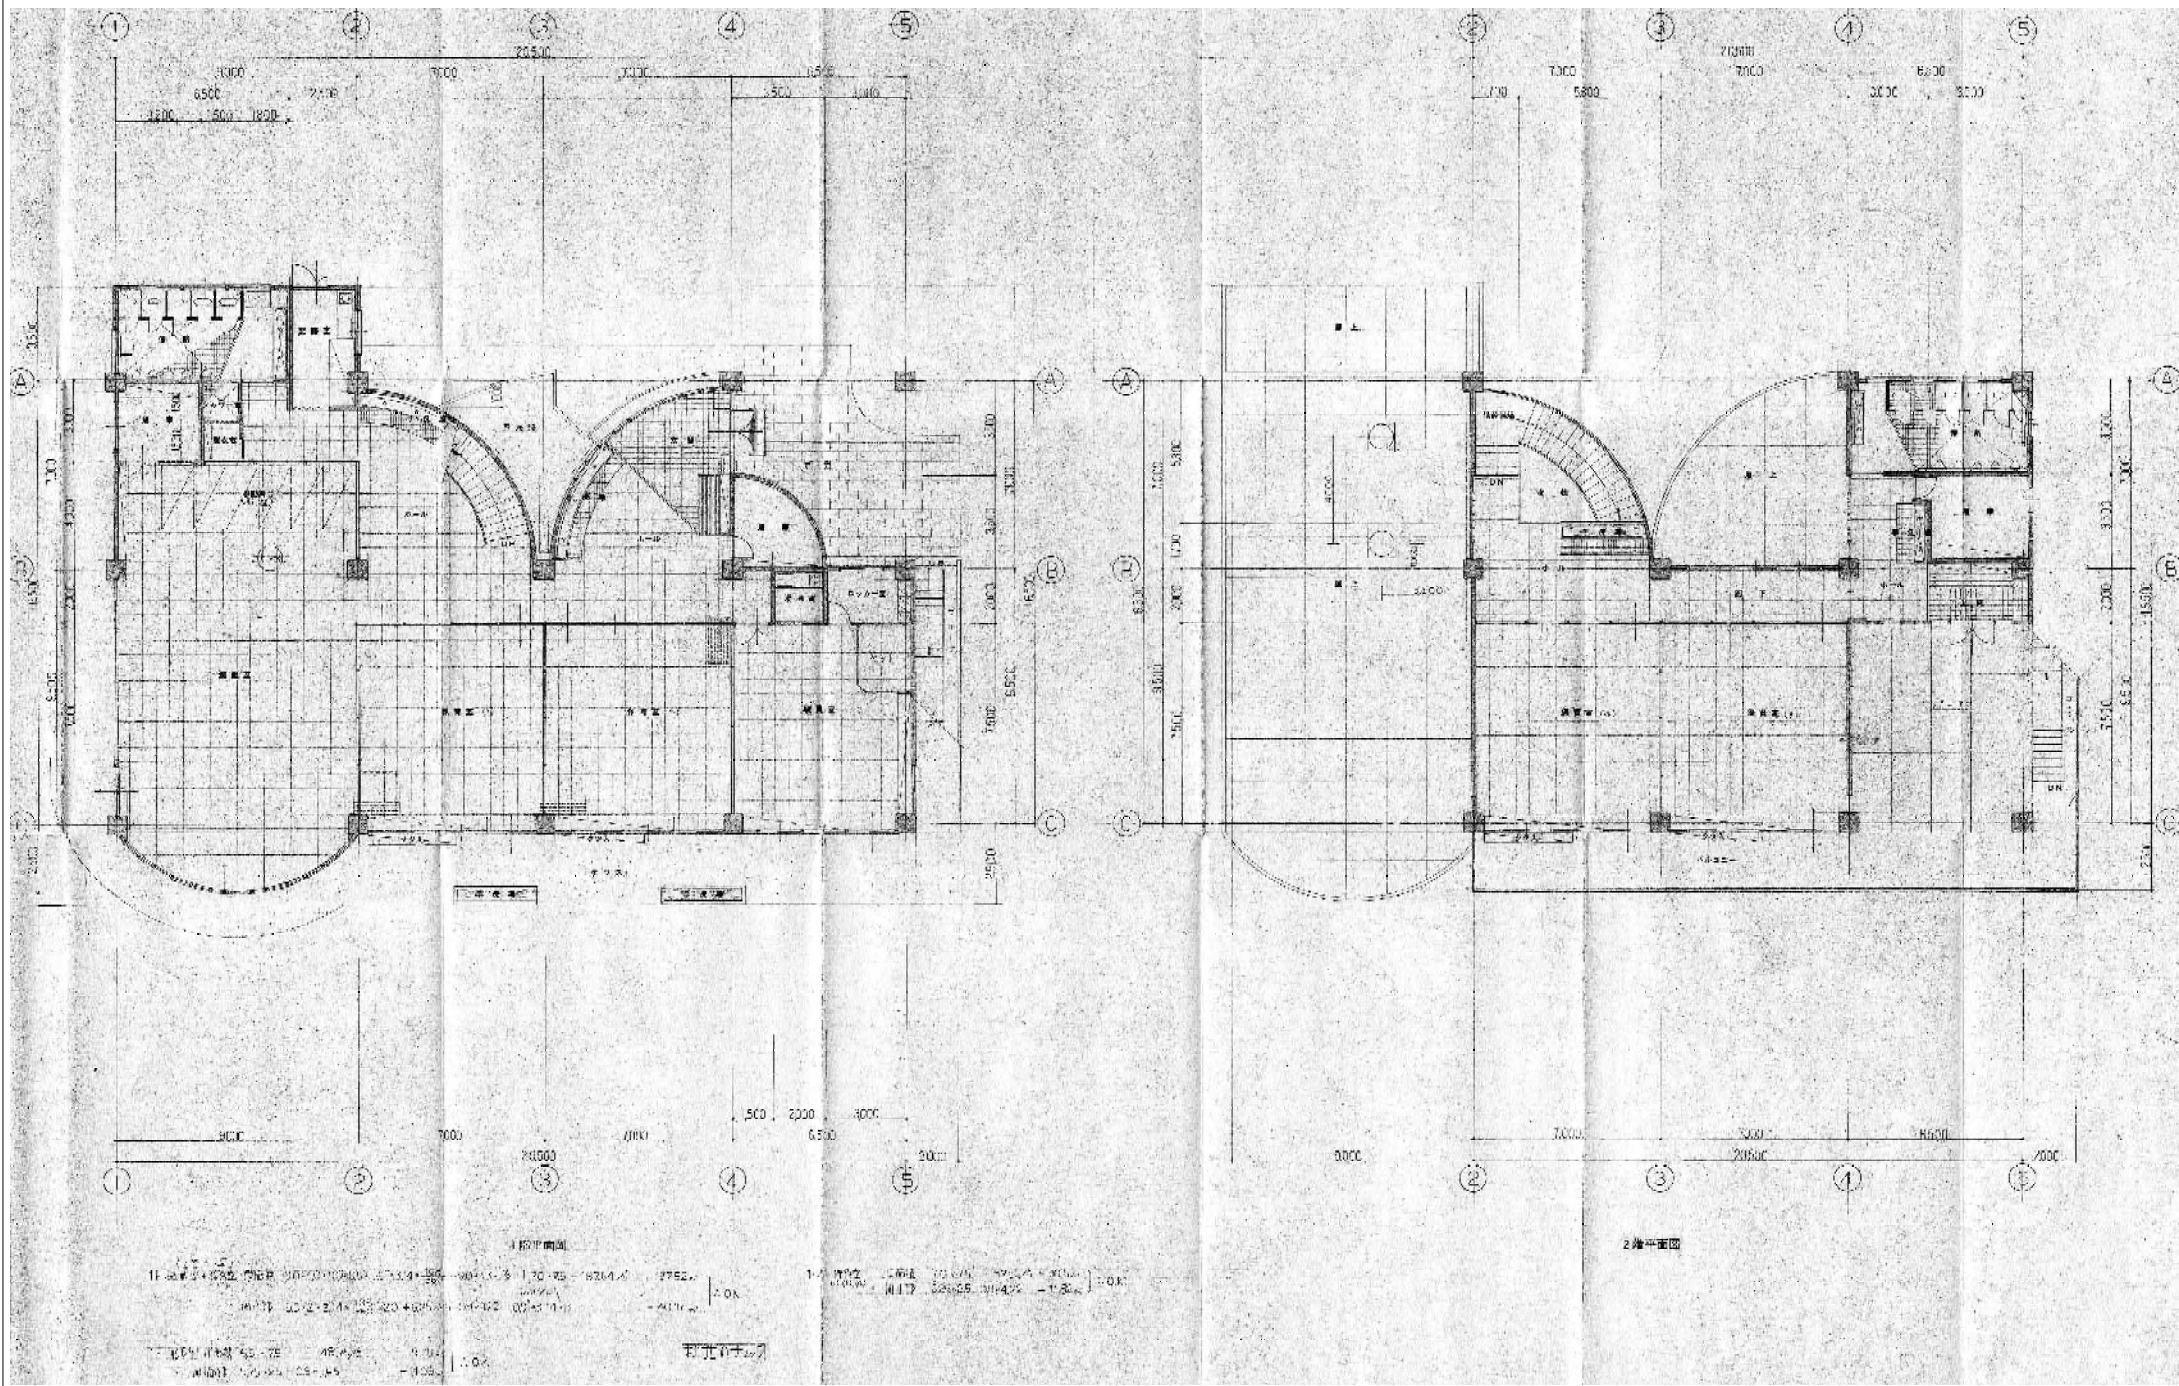


設計年月日	令和8年3月31日	工事名	(仮称) 南あたまこども園建設等工事		図面番号
		図面種別	既存平面図 1		解-2
		主管課	学校教育課教育保育推進室	縮尺 S=1/200	

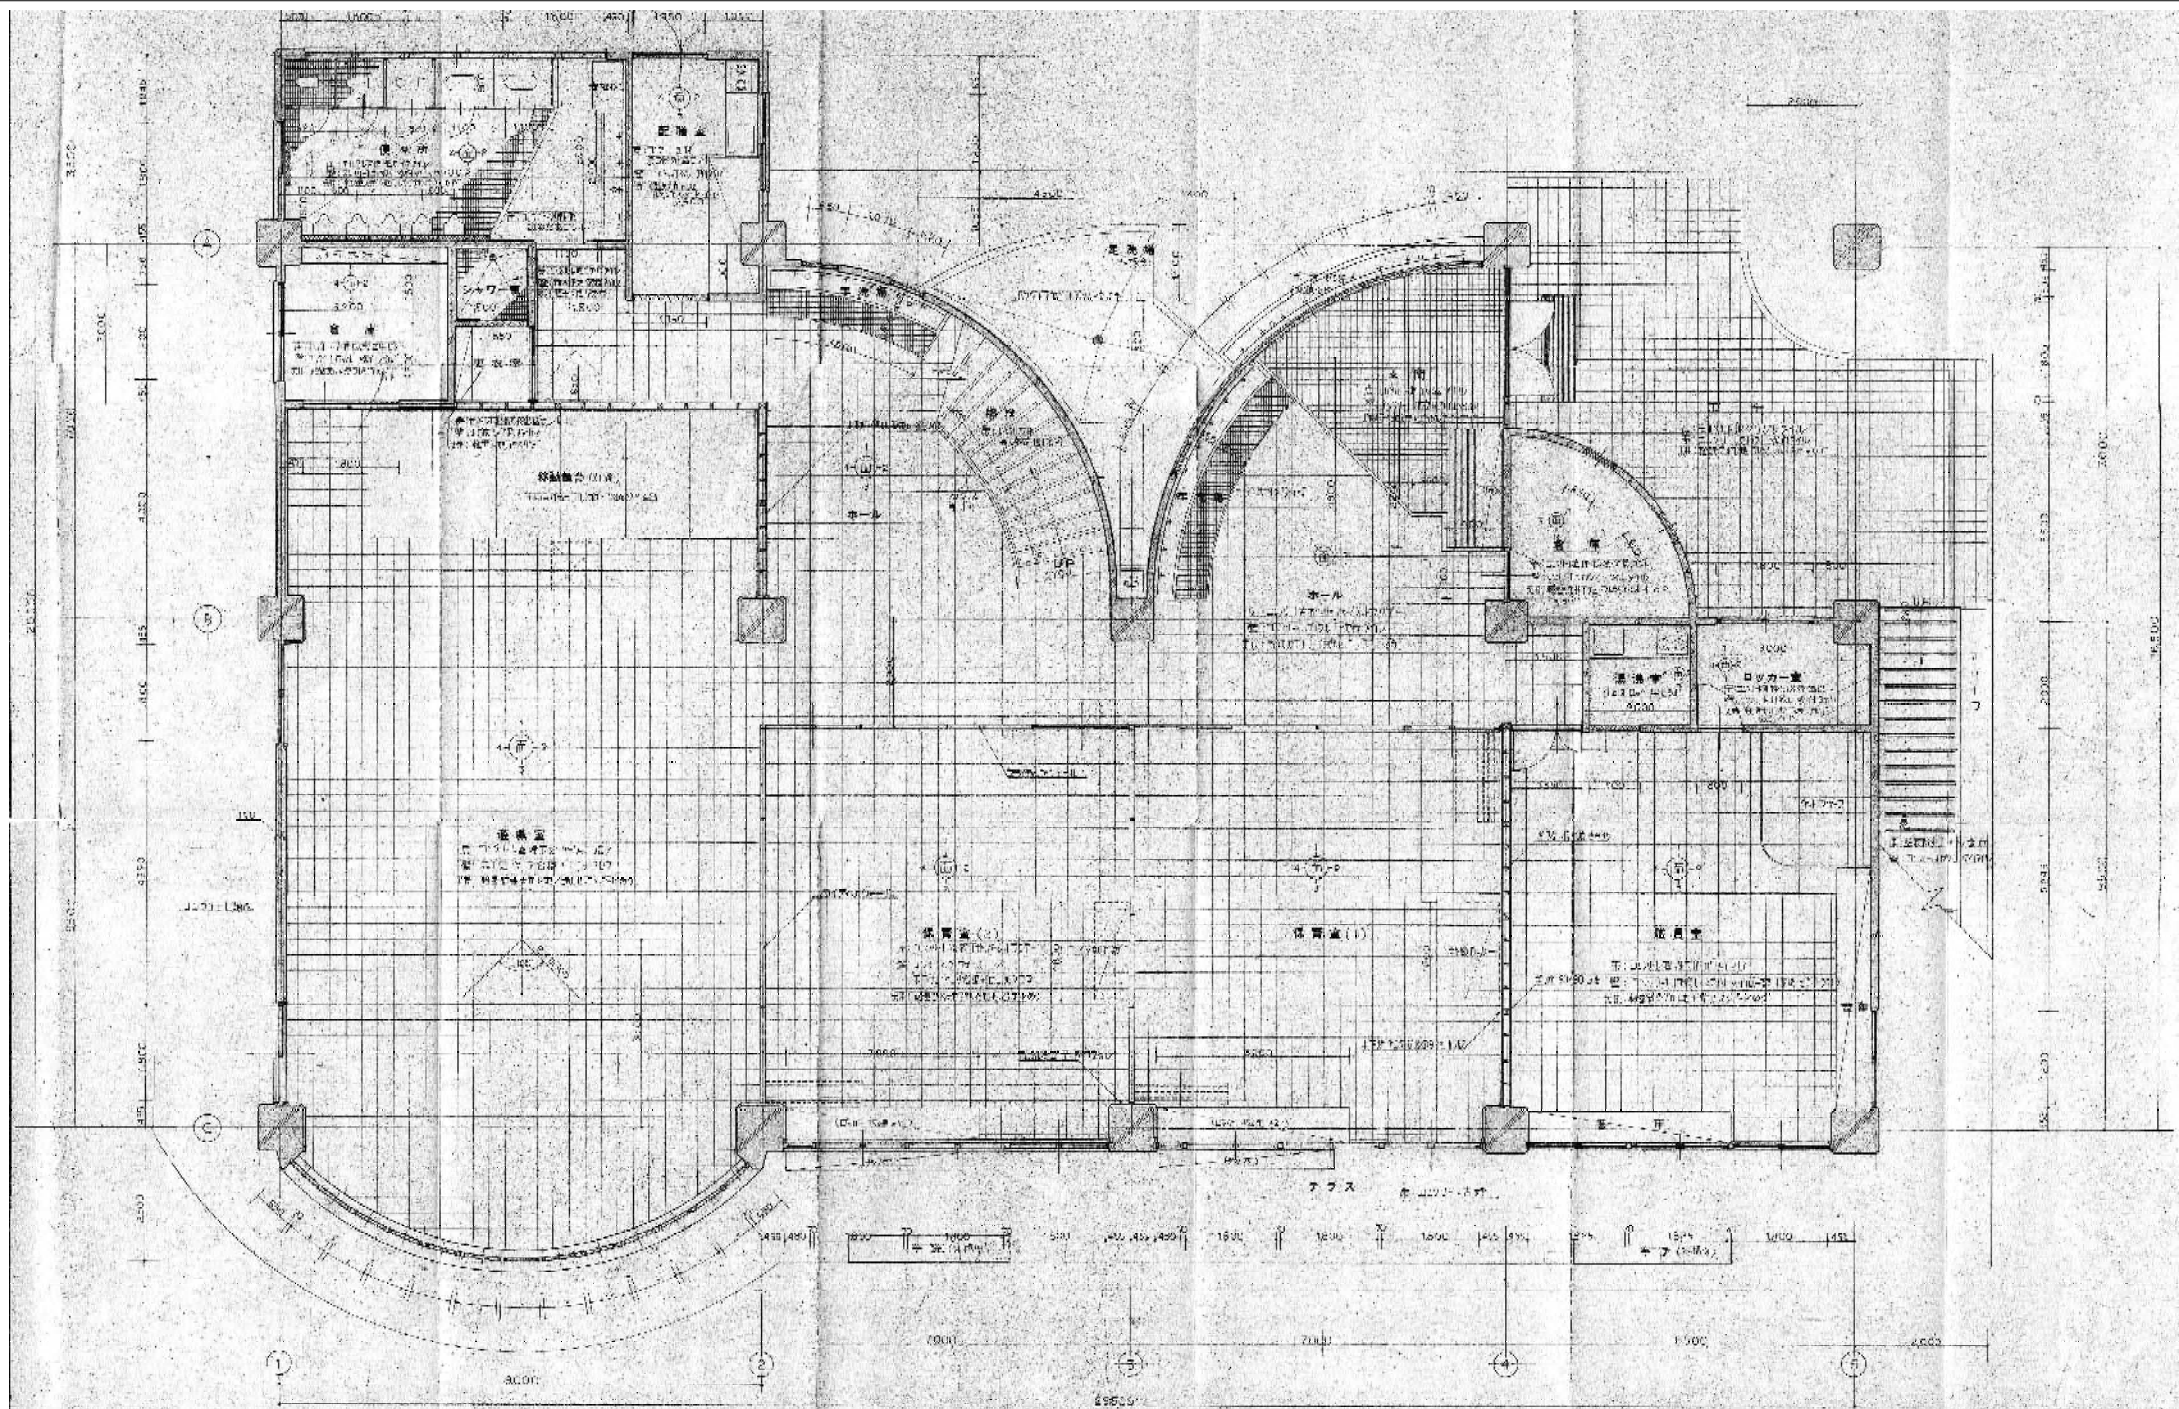

	設計年月日	令和8年3月31日	工事名	(仮称) 南あたまこども園建設等工事		図面番号
	図面種別	既存1階平面図				解-3
	主管課	学校教育課教育保育推進室	縮尺	S=1/100		

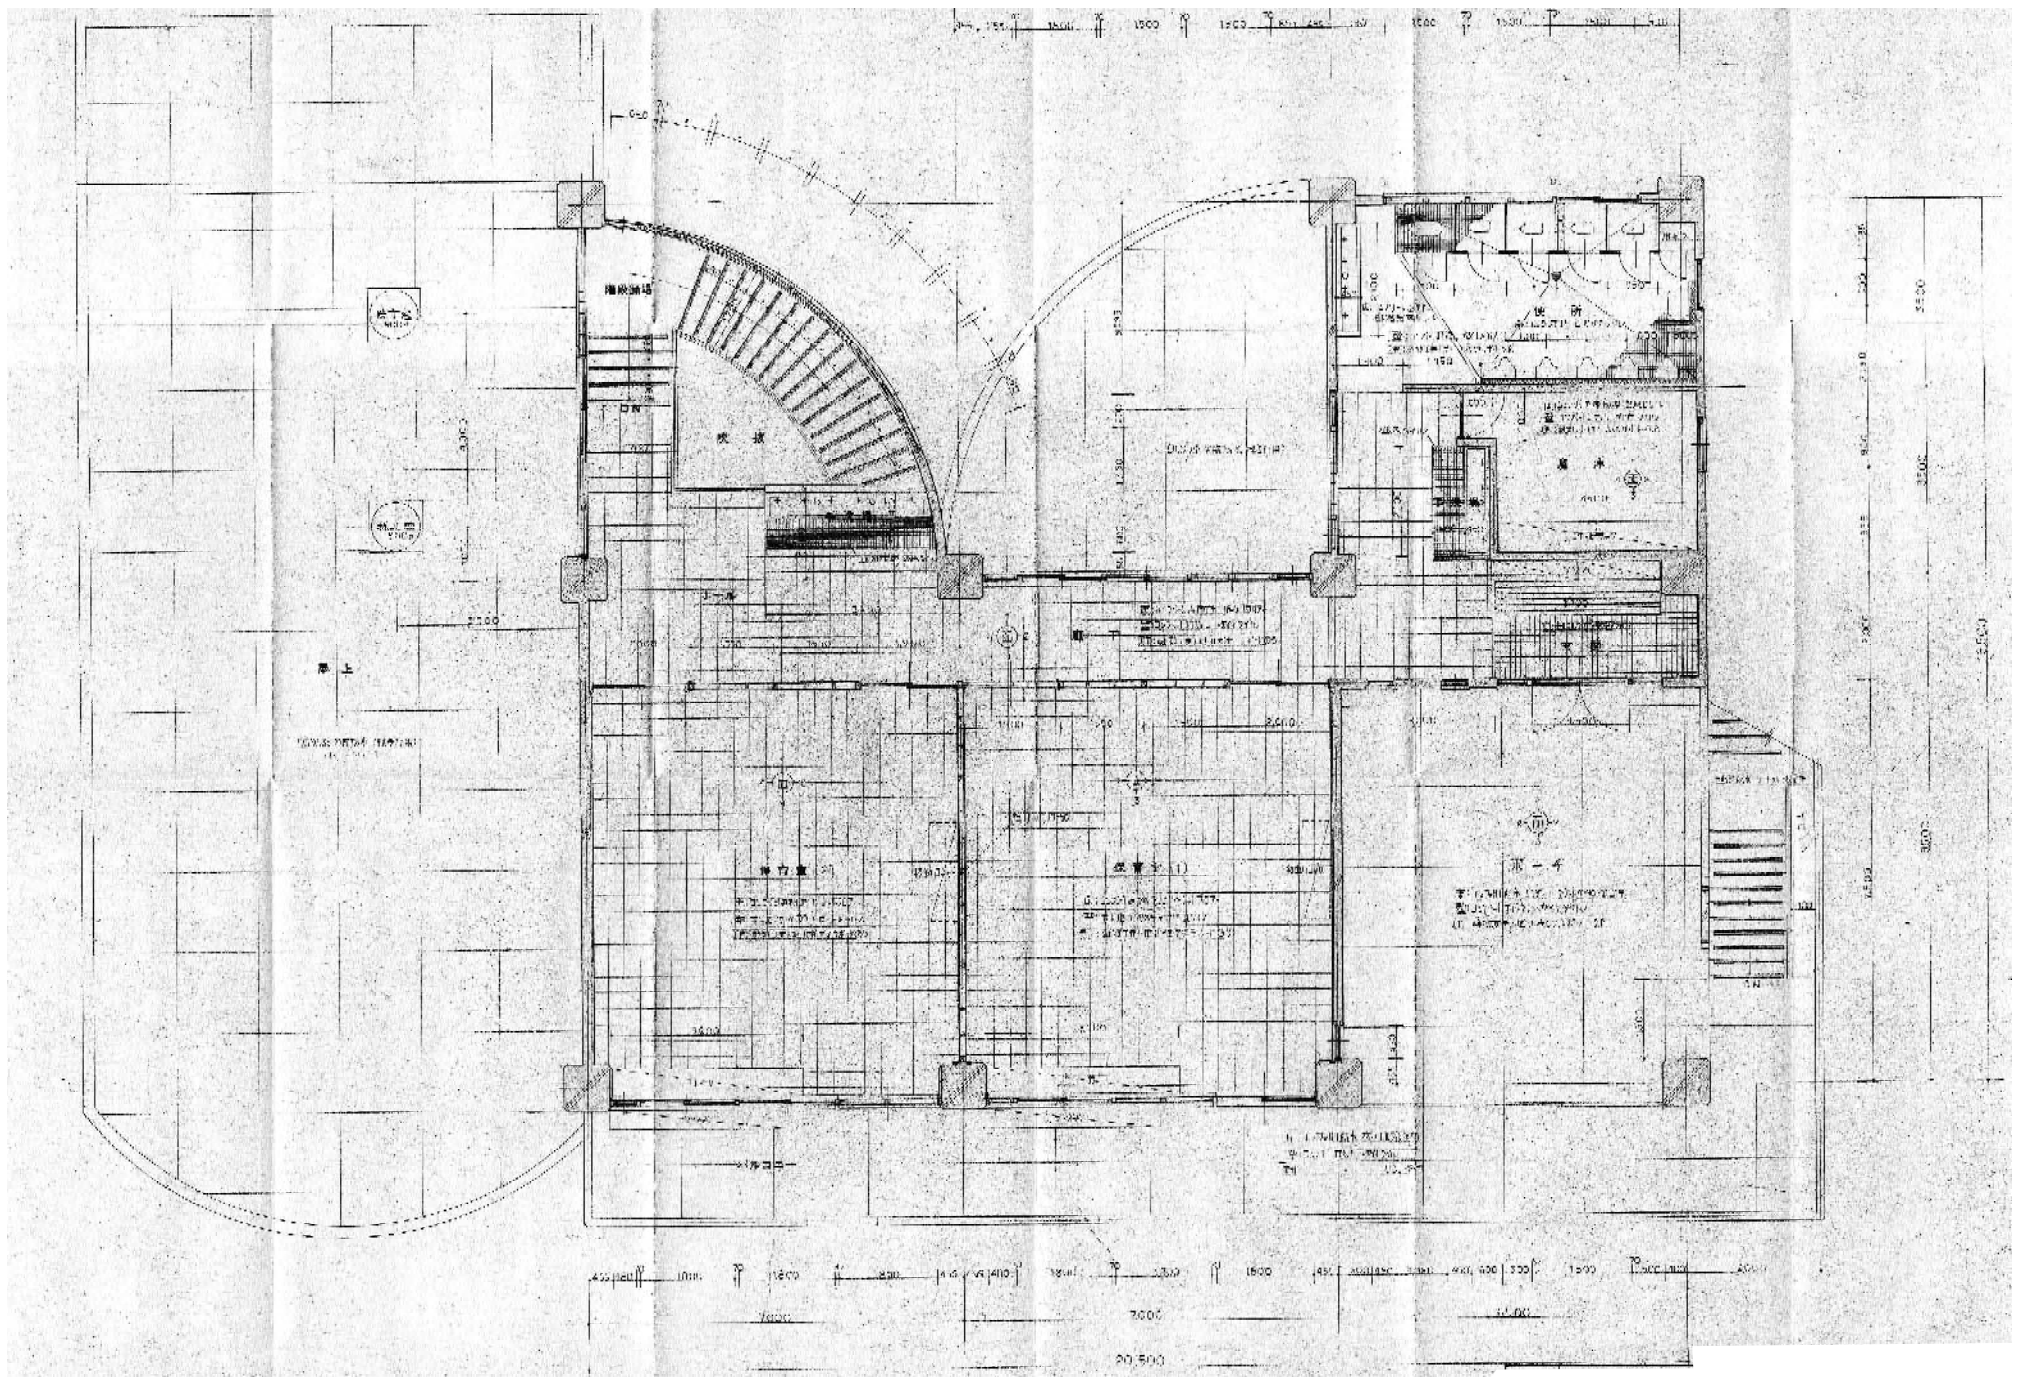

	設計年月日	令和8年3月31日	工事名	(仮称) 南あたみこども園建設等工事		図面番号
			図面種別	既存2階平面図		解-4
			主管課	学校教育課教育保育推進室	縮尺 S=1/100	

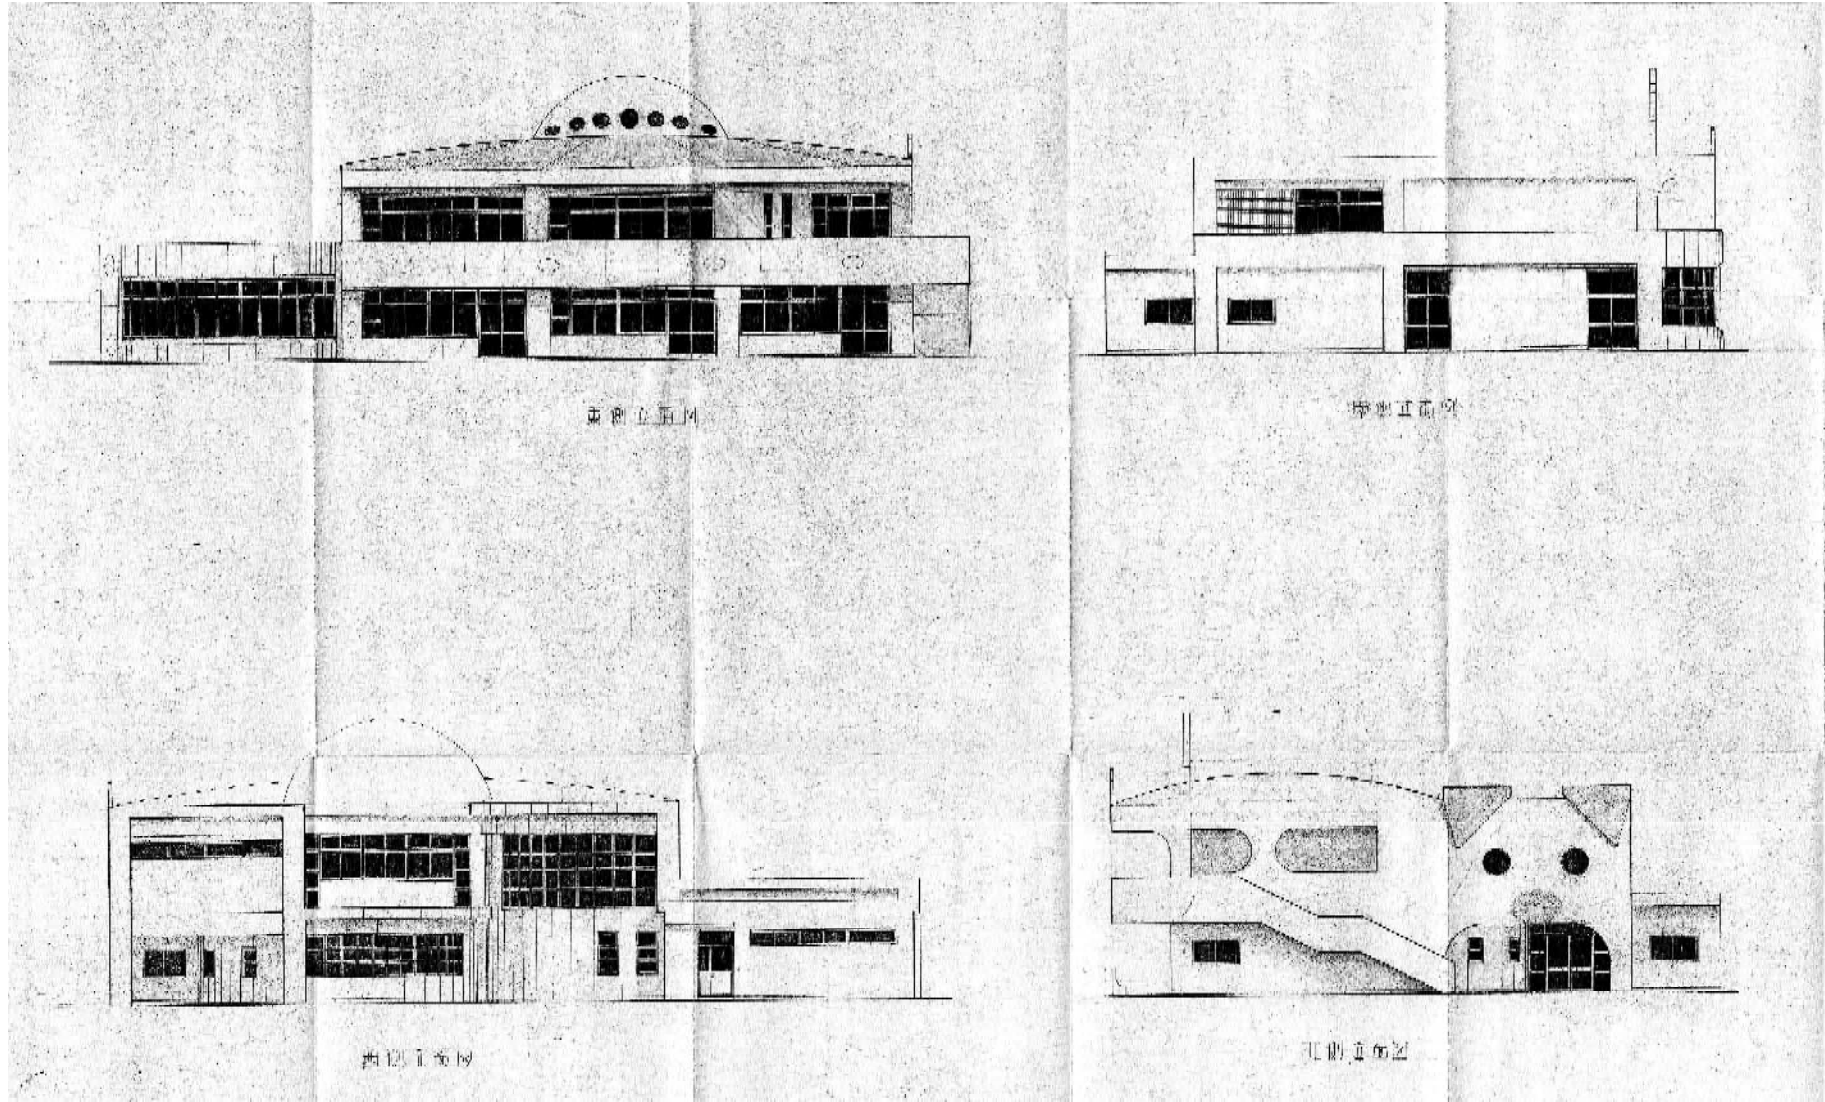


東側立面図

南側立面図

西側立面図

北側立面図

	設計年月日	令和8年3月31日	工事名	(仮称) 南あたまみこども園建設等工事	図面番号
			図面種別	既存立面図	解-5
			主管課	学校教育課教育保育推進室 縮尺 S=1/200	

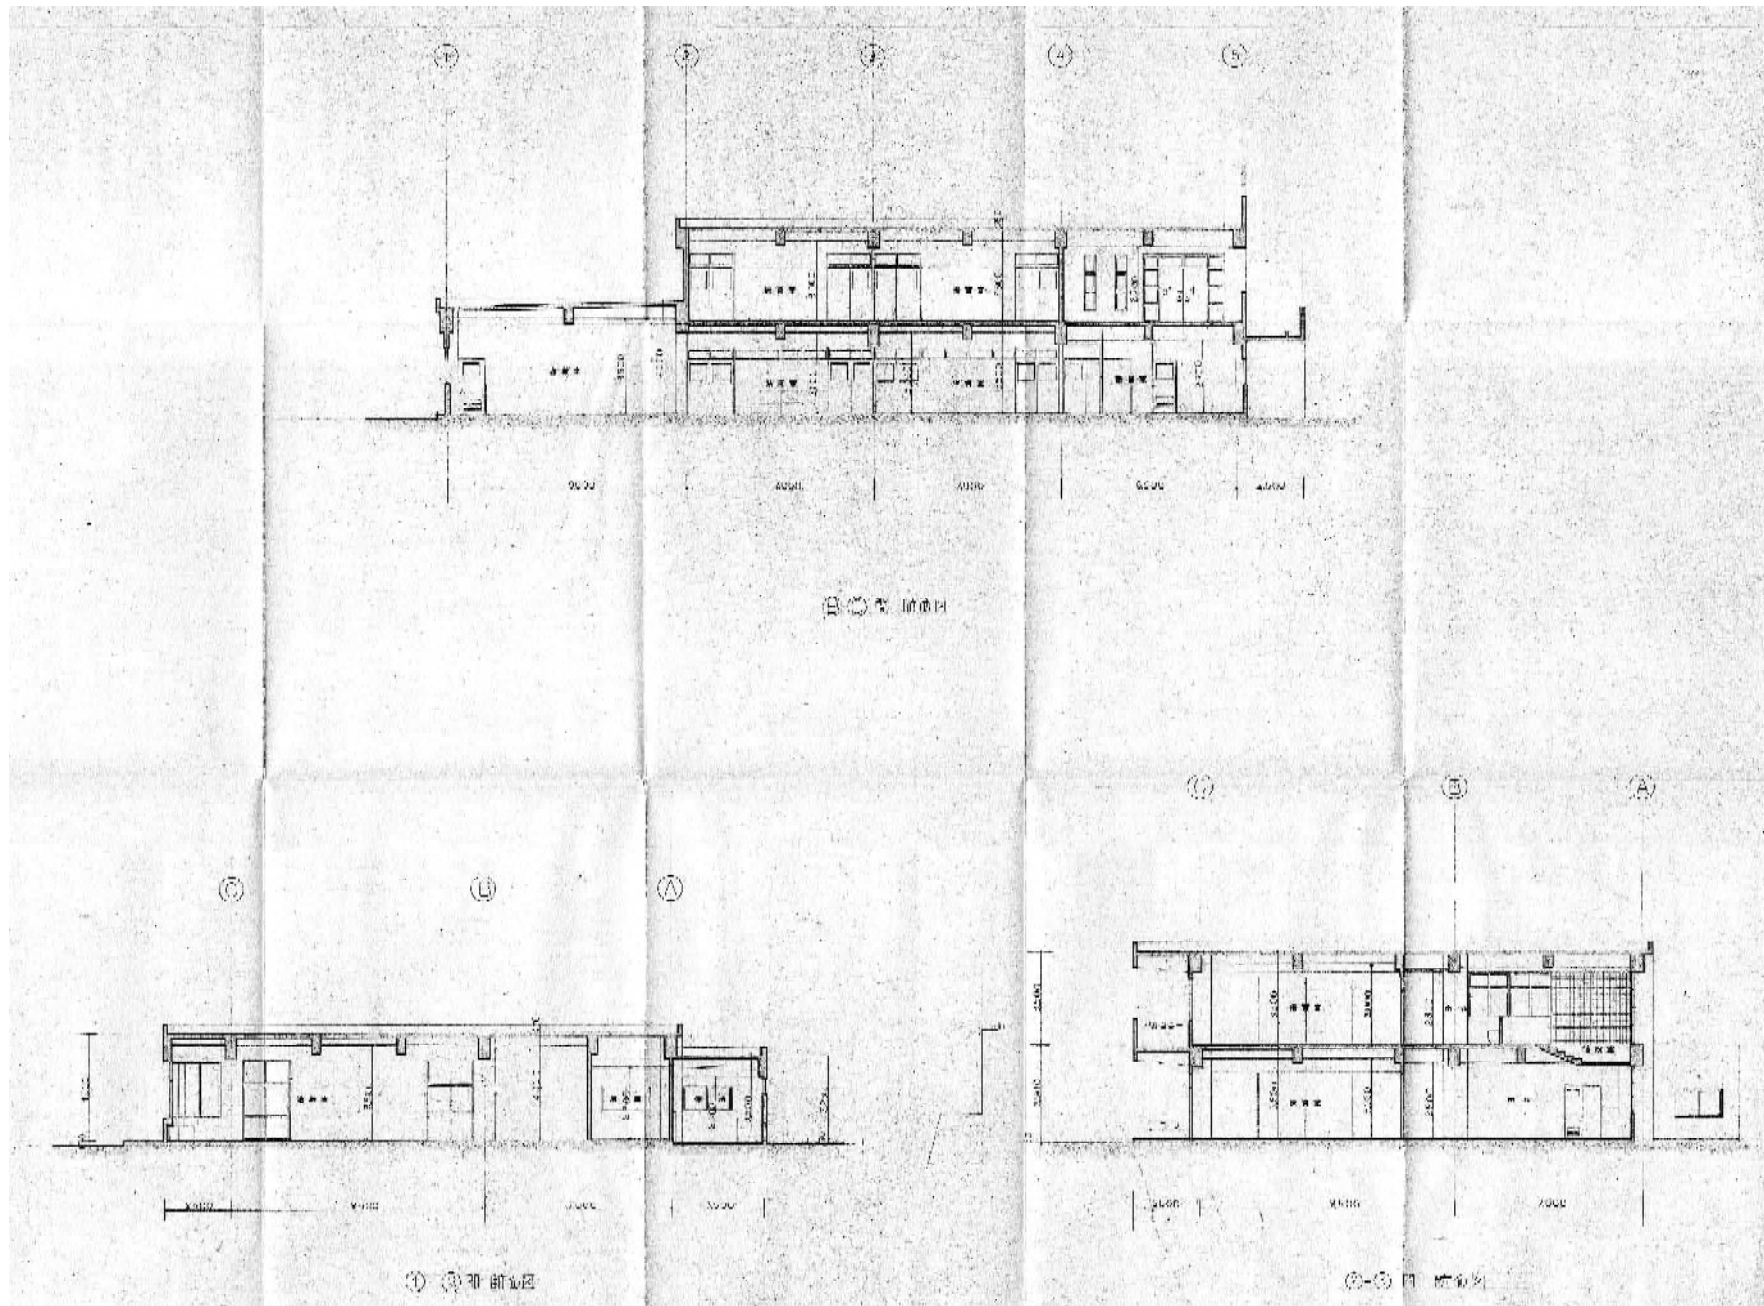

	設計年月日	令和8年3月31日	工事名	(仮称) 南あたまこども園建設等工事	図面番号
			図面種別	既存断面図	解-6
			主管課	学校教育課教育保育推進室 縮尺 S=1/200	