



# 平面図

S=1:2,000

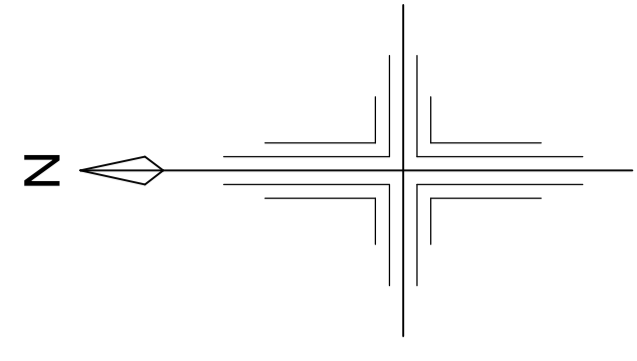

令和8年度  
渚第4工区陸上部詳細設計業務委託

- |               |    |
|---------------|----|
| 設計業務          |    |
| 設計計画          | 1式 |
| 既往資料の収集及び現地踏査 | 1式 |
| 修景設計の検討       | 1式 |
| 陸上部詳細設計       | 1式 |
| 実施設計図面の作成     | 1式 |
| 数量計算          | 1式 |
| 概算工事費の算出      | 1式 |
| 工事仕様書(案)の作成   | 1式 |
| 関係機関協議資料作成    | 1式 |
| 打合せ協議         | 1式 |
| 報告書作成         | 1式 |
| 照査            | 1式 |

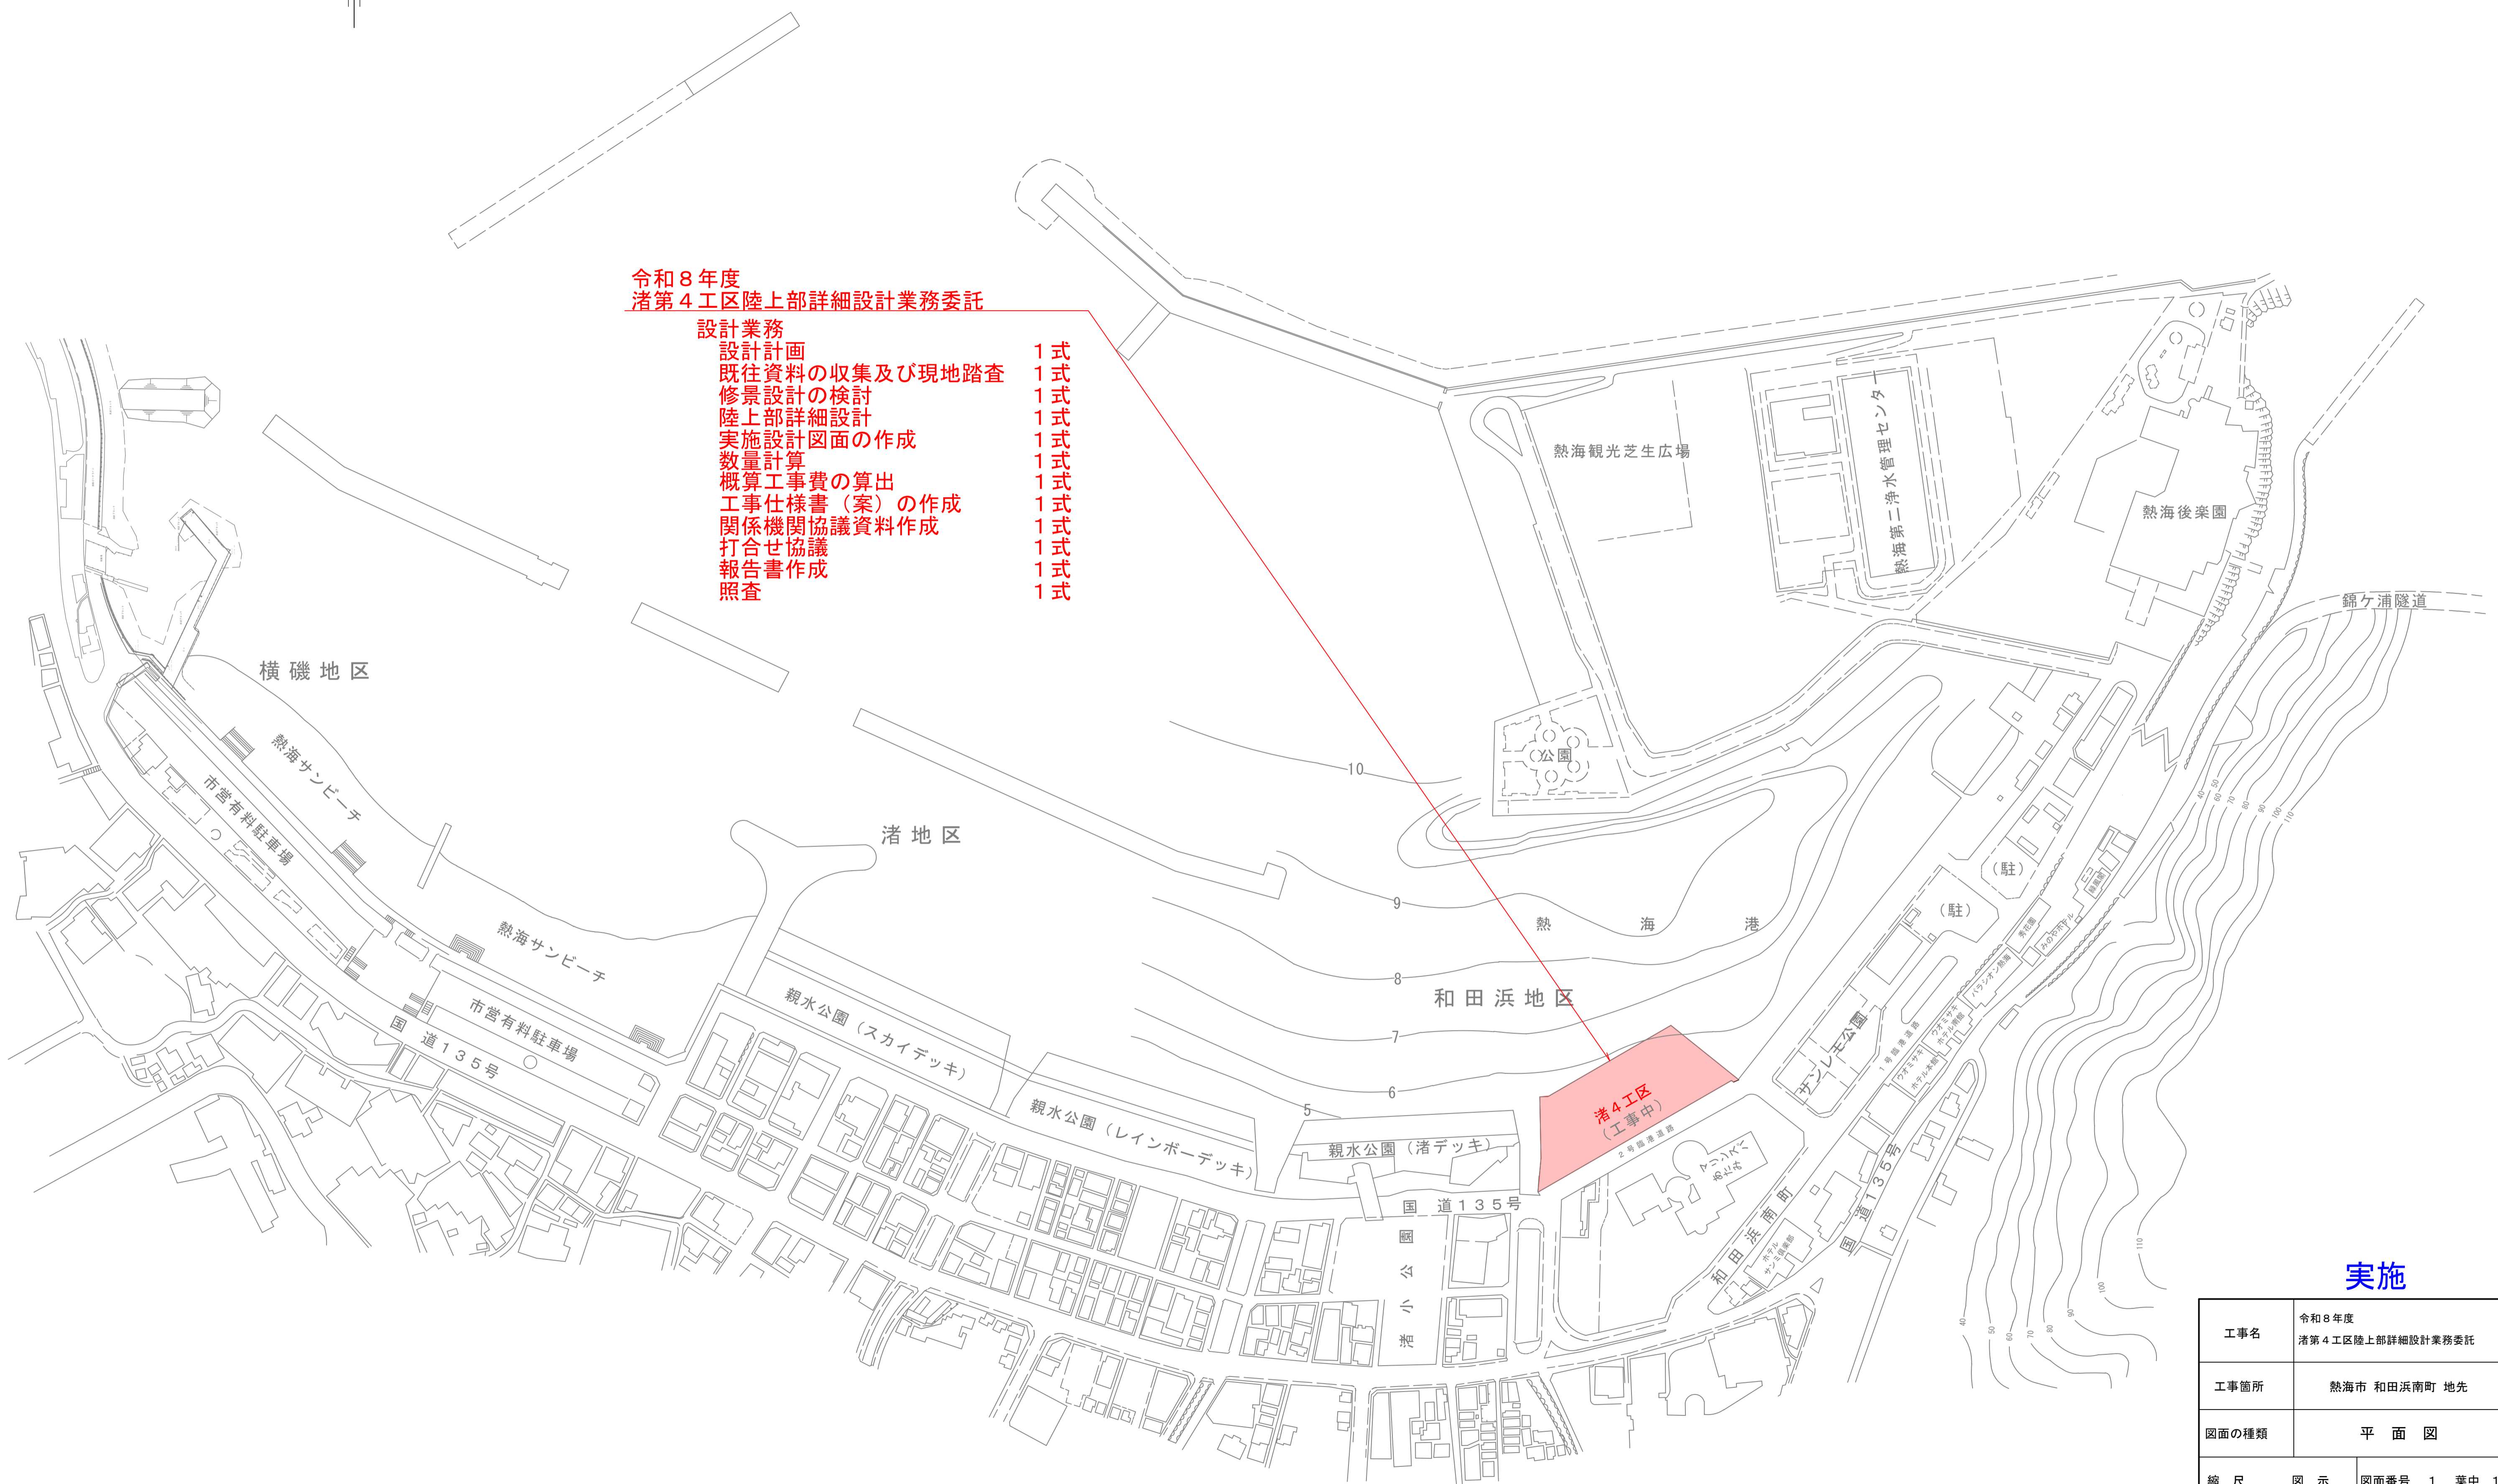

## 実施

工事名	令和8年度 渚第4工区陸上部詳細設計業務委託
工事箇所	熱海市 和田浜町 地先
図面の種類	平面図
縮尺	図示 図面番号 1 葉中 1
測量年月日	設計年月日
事務所名	熱海市 観光建設部 都市整備課