

来宮浄水場再整備事業 土木・建築工事
図 面 リ ス ト

図面番号	図面名	図面番号	図面名	図面番号	図面名	図面番号	図面名	図面番号	図面名	図面番号	図面名	図面番号	図面名	図面番号	図面名
A－ 1	建築工事特記仕様書 1/9	A－ 4 3	矩計図 No.8（H－H断面）	A－ 8 5	部分詳細図	S－ 1	構造設計特記仕様書	S－ 4 3	管理棟 基礎リスト 1	K－ 1	解体工事特記仕様書	E－ 1	電気設備工事特記仕様書（1）	M－ 1	機械設備工事特記仕様書 1/2
A－ 2	建築工事特記仕様書 2/9	A－ 4 4	矩計図 No.9-1（I－I断面）	A－ 8 6	建物求積図・求積表・面積表	S－ 2	鉄筋コンクリート構造配筋標準図（1）	S－ 4 4	管理棟 基礎リスト 2	K－ 2	解体配置図	E－ 2	電気設備工事特記仕様書（2）	M－ 2	機械設備工事特記仕様書 2/2
A－ 3	建築工事特記仕様書 3/9	A－ 4 5	矩計図 No.9-2（I－I断面）	A－ 8 7	（参考図）躯体梁打ちアンカー位置図（1）	S－ 3	鉄筋コンクリート構造配筋標準図（2）	S－ 4 5	管理棟 地中梁リスト	K－ 3	マイクロストレーナー室解体 平面図	E－ 3	配置図	M－ 3	機械設備 配置図
A－ 4	建築工事特記仕様書 4/9	A－ 4 6	展開図 No.1	A－ 8 8	（参考図）躯体梁打ちアンカー位置図（2）	S－ 4	プレストレストコンクリート工事仕様書	S－ 4 6	管理棟 柱リスト	K－ 4	マイクロストレーナー室解体 立面図・断面図	E－ 4	各種盤図（1）	M－ 4	衛生設備 機器・器具表
A－ 5	建築工事特記仕様書 5/9	A－ 4 7	展開図 No.2	A－ 8 9	仮設土留め詳細図（No.1浄水池・管理棟）1	S－ 5	ボーリング位置図	S－ 4 7	管理棟 大梁リスト	K－ 5	マイクロストレーナー室解体 平面詳細図	E－ 5	各種盤図（2）	M－ 5	衛生設備 地下1階平面図
A－ 6	建築工事特記仕様書 6/9	A－ 4 8	展開図 No.3	A－ 9 0	仮設土留め詳細図（No.1浄水池・管理棟）2	S－ 6	膜ろ過棟 ボーリング柱状図	S－ 4 8	管理棟 小梁・CG梁リスト	K－ 6	マイクロストレーナー室解体 矩計図	E－ 6	幹線・動力設備 地下1階平面図	M－ 6	衛生設備 1階平面図
A－ 7	建築工事特記仕様書 7/9	A－ 4 9	展開図 No.4	A－ 9 1	仮設土留め詳細図（No.1浄水池・管理棟）3	S－ 7	膜ろ過棟 杭伏図	S－ 4 9	管理棟 壁リスト	K－ 7	マイクロストレーナー室解体 建具リスト・建具表	E－ 7	幹線・動力設備 1階平面図	M－ 7	衛生設備 2階平面図
A－ 8	建築工事特記仕様書 8/9	A－ 5 0	展開図 No.5	A－ 9 2	仮設土留め詳細図（膜ろ過棟：先行）	S－ 8	膜ろ過棟 基礎・地中梁・耐圧版伏図	S－ 5 0	管理棟 スラブリスト	K－ 8	マイクロストレーナー室解体 基礎伏図・基礎リスト	E－ 8	幹線・動力・ITｺﾝ設備 2階平面図	M－ 8	衛生設備 3階平面図・R階平面図
A－ 9	建築工事特記仕様書 9/9	A－ 5 1	展開図 No.6	A－ 9 3	仮設土留め詳細図（膜ろ過棟）1	S－ 9	膜ろ過棟 地階床伏図	S－ 5 1	管理棟 架構配筋図	K－ 9	マイクロストレーナー室解体 軸組図	E－ 9	幹線・動力・ITｺﾝ設備 3階・R階平面図	M－ 9	衛生設備 2・3階平面詳細図
A－10	施工条件特記仕様書	A－ 5 2	展開図 No.7	A－ 9 4	仮設土留め詳細図（膜ろ過棟）2	S－10	膜ろ過棟 地階柱壁1階梁床伏図			K－10	マイクロストレーナー室解体 伏図	E－10	照明器具姿図	M－10	空調設備 機器表
A－11	案内図	A－ 5 3	展開図 No.8	A－ 9 5	仮設土留め詳細図（膜ろ過棟）3	S－11	膜ろ過棟 1階柱壁2階梁床伏図			K－11	マイクロストレーナー室解体 鉄骨リスト	E－11	非常照明・誘導灯設備 地下1階平面図	M－11	空調設備 地下1階平面図
A－12	配置図	A－ 5 4	展開図 No.9	A－ 9 6	仮設土留め詳細図（膜ろ過棟）4	S－12	膜ろ過棟 2階柱壁3階梁床伏図			K－12	マイクロストレーナー室解体 鉄骨詳細図	E－12	非常照明・誘導灯設備 1階平面図	M－12	空調設備 1階平面図
A－13	仕上表	A－ 5 5	展開図 No.10			S－13	膜ろ過棟 3階柱壁4階梁床伏図			K－13	マイクロストレーナー室解体 電気設備図	E－13	非常照明・誘導灯設備 2階平面図	M－13	空調設備 2階平面図
A－14	地下1階平面図	A－ 5 6	展開図 No.11			S－14	膜ろ過棟 軸組図 1			K－14	マイクロストレーナー室解体 機械設備図	E－14	非常照明・誘導灯設備 3階平面図	M－14	空調設備 3階平面図・R階平面図
A－15	1階平面図	A－ 5 7	展開図 No.12			S－15	膜ろ過棟 軸組図 2			K－15	着水井解体 平面図・断面図	E－15	電灯設備 地下1階平面図	M－15	換気設備 機器表（1）
A－16	2階平面図	A－ 5 8	展開図 No.13			S－16	膜ろ過棟 軸組図 3			K－16	解体構内電気設備図	E－16	電灯設備 1階平面図	M－16	換気設備 機器表（2）
A－17	3階平面図・R階平面図	A－ 5 9	展開図 No.14			S－17	膜ろ過棟 軸組図 4			K－17	送水ポンプ室解体 平面図・断面図	E－17	電灯設備 2階平面図	M－17	換気設備 地下1階平面図
A－18	立面図 No.1	A－ 6 0	展開図 No.15			S－18	膜ろ過棟 軸組図 5					E－18	電灯設備 3階平面図	M－18	換気設備 1階平面図
A－19	立面図 No.2	A－ 6 1	展開図 No.16			S－19	膜ろ過棟 杭リスト					E－19	コンセント設備 地下1階平面図	M－19	換気設備 2階平面図
A－20	断面図	A－ 6 2	展開図 No.17			S－20	膜ろ過棟 基礎リスト 1					E－20	コンセント設備 1階平面図	M－20	換気設備 3階平面図・R階平面図
A－21	地下1階天井伏図	A－ 6 3	展開図 No.18			S－21	膜ろ過棟 基礎リスト 2					E－21	コンセント設備 2階平面図		
A－22	1階天井伏図	A－ 6 4	展開図 No.19			S－22	膜ろ過棟 基礎リスト 3					E－22	コンセント設備 3階・R階平面図		
A－23	2階天井伏図	A－ 6 5	展開図 No.20			S－23	膜ろ過棟 基礎リスト 4					E－23	弱電設備 地下1階平面図		
A－24	3階天井伏図	A－ 6 6	展開図 No.21			S－24	膜ろ過棟 地中梁リスト 1					E－24	弱電設備 1階平面図		
A－25	地下1階平面詳細図 No.1	A－ 6 7	展開図 No.22			S－25	膜ろ過棟 地中梁リスト 2					E－25	弱電設備 2階平面図		
A－26	地下1階平面詳細図 No.2	A－ 6 8	展開図 No.23			S－26	膜ろ過棟 柱リスト 1					E－26	弱電設備 3階平面図		
A－27	1階平面詳細図 No.1	A－ 6 9	展開図 No.24			S－27	膜ろ過棟 柱リスト 2					E－27	自動火災報知設備 凡例・系統図		
A－28	1階平面詳細図 No.2	A－ 7 0	展開図 No.25			S－28	膜ろ過棟 大梁リスト 1					E－28	自動火災報知設備 地下1階平面図		
A－29	2階平面詳細図 No.1	A－ 7 1	建具表リスト No.1			S－29	膜ろ過棟 大梁リスト 2					E－29	自動火災報知設備 1階平面図		
A－30	2階平面詳細図 No.2	A－ 7 2	建具表リスト No.2			S－30	膜ろ過棟 大梁リスト 3					E－30	自動火災報知設備 2階平面図		
A－31	3階平面詳細図 No.1	A－ 7 3	【管理棟】建具表 No.1			S－31	PC梁キープラン・配線図・断面リスト・詳細図					E－31	自火報設備 3階平面図		
A－32	3階平面詳細図 No.2	A－ 7 4	【管理棟】建具表 No.2			S－32	膜ろ過棟 小梁・CG梁リスト					E－32	雷保護設備 機器詳細図		
A－33	R階平面詳細図	A－ 7 5	【膜ろ過棟】建具表 No.1			S－33	膜ろ過棟 スラブリスト					E－33	雷保護設備 1階平面図		
A－34	矩計図 No.1（A－A断面）	A－ 7 6	【膜ろ過棟】建具表 No.2			S－34	膜ろ過棟 壁リスト					E－34	雷保護設備 2階平面図		
A－35	矩計図 No.2（B－B断面）	A－ 7 7	【膜ろ過棟】建具表 No.3			S－35	膜ろ過棟 架構配筋図					E－35	雷保護設備 3階・R階平面図		
A－36	矩計図 No.3（C－C断面）	A－ 7 8	地下1階・1階サイン位置図			S－36	管理棟 ボーリング柱状図					E－36	雷保護設備 西・北立面図		
A－37	矩計図 No.4（D－D断面）	A－ 7 9	2階・3階サイン位置図・サイン詳細図			S－37	管理棟 杭伏図・基礎・地中梁・耐圧版伏図/地階床伏図								
A－38	矩計図 No.5（E－E断面）	A－ 8 0	家具詳細図			S－38	管理棟 1～R階梁伏図								
A－39	矩計図 No.6-1（F－F断面）	A－ 8 1	地下1階設備基礎位置図			S－39	管理棟 軸組図 1								
A－40	矩計図 No.6-2（F－F断面）	A－ 8 2	1階設備基礎位置図			S－40	管理棟 軸組図 2								
A－41	矩計図 No.7-1（G－G断面）	A－ 8 3	B1階 埋込管リスト・箱抜リスト・埋込管・箱抜図			S－41	管理棟 軸組図 3								
A－42	矩計図 No.7-2（G－G断面）	A－ 8 4	1・2階 埋込管リスト・箱抜リスト・埋込管・箱抜図			S－42	管理棟 杭リスト								

株式会社大場上下水道設計一級建築士事務所
静岡県知事登録 第5807号
管理建築士 一級建築士 第67994号 小澤英夫

工 事 名	来宮浄水場再整備事業 土木・建築工事		
工 事 箇 所	熱海市 福道町 地内		
図 面 名	表紙・図面リスト		
作成年月日	令和 8年 3月		
縮 尺	(A1)S=1: - (A3)S=1: -	図面番号	(建築) A-00
会 社 名			
事業者名	熱海市 公営企業部 水道温泉課		

11

流動化コンクリート

(6.15.1)

適用箇所

・ 図示による

O12

打継ぎの位置、ひび割れ誘発目地、打継目地

(6.6.4)(6.8.1)(9.7.3)

打継ぎの位置

※標準仕様書6.6.4(1)による

・ 図示

目地寸法

※標準仕様書9.7.3(1)(7)による

・ 図示

ひび割れ誘発目地の位置・形状・寸法

※標準仕様書6.6.4(1)による

O13

構造体コンクリートの仕上り

(6.2.5)

合板せき板を用いるコンクリートの打放し仕上げ

種別適用箇所

・ A種

○ B種吹付塗装下地面

○ C種その他

コンクリート仕上りの平たんさ

種別適用箇所

・ a種

○ b種吹付塗装下地面

・ c種

O14

打増し厚さ(打放し仕上げ部)

(6.8.1)

・打放し仕上げの打増し厚さ(外部に面する部分に限る)

○ 20mm

・打放し仕上げの打増し厚さ(内部に面する部分に限る)

○ 10mm

・ 20mm

O15

型枠

(6.8.2)

せき板の材料及び厚さ

・ 合板[G]

・ ※ 12mm

・ 断熱材を兼用した型枠材

使用箇所

・ 図示

・ MCR工法用シート

適用箇所

・ 図示

打増し厚さ

・ 20mm

打増し範囲

・ 図示による

スリブの材種・規格等

※ 図示(S-9～18、S-37～41伏図、軸組図)

16

コンクリートの単位水量測定

実施要領

・ 図示

O17

耐震スリット

方向タイプ耐火性能防水性能備考

○ 垂直方向

※ 完全(全貫通型)

○ 耐火型

○ 有り

○ 水平方向

・

・ 非耐火型

・ 無し

目地(目地材の材質は標準仕様書表9.7.1による)

目地内壁外壁

目地材シーリング材(見え掛かり部のみ)シーリング材(見え掛かり部のみ)

目地寸法(mm)

○ 幅20×深さ10

・

○ 幅20×深さ10

・

施工箇所

※ 図示

O18

止水板

形式

○ 差込式

・ 据置式

・ 壁張り式

施工位置

※ 図示

7章

鉄骨工事

(施記なきは、構造等記仕様書による)

O1

鉄骨の製作工場

(7.1.3)

建築基準法第68条の25に基づき国土交通大臣から構造方法等の認定を取得している鉄骨製作工場又は同等以上の能力のある工場

(M)グレード以上

・監督職員の承諾する製作工場

2

鉄骨製作工場における施工管理技術者

(7.1.4)

※配置する

・ 配置しない

O3

鋼材

(7.2.1)(7.2.10)

種類等

種類の記号適用箇所(主要な部分)規格

SS400 玄関扉受け、ボイストビーム、ボイストビーム受

○ JISによる

・

SSC400 鋼鉄

○ JISによる

・

・ JISによる

・

・ JISによる

・

・ JISによる

・

O4

高力ボルト

(7.2.2)(7.3.2)(7.4.2)(7.12.5)

ボルトの種類

○ 六角形高力ボルト

・ JIS形高力ボルト

・

ボルトの縁端距離、ボルトの間隔、ゲージ等

・ 図示

摩擦面の処理方法

○ 標準仕様書7.4.2(1)による

・ すべり試験の実施

・ すべり係数試験

・ すべり耐力試験

すべり試験を実施する場合、標準仕様書7.4.2(1)(4)による摩擦面の確認は、本試験で作成した対比試験片で行うこと。

O5

普通ボルト

(7.2.3)(7.3.2)(7.3.8)

ボルト及びナットの材料

(7.2.3)(7.3.2)(7.3.8)

○標準仕様書7.2.3(JIS付風書品)又は次による

ボルトの規格は、JIS B 1180とする

ボルトの種類は、呼び径六角ボルト又は全ねじ六角ボルトとし、材料は鋼とする

ボルトの強度区分は、4.6又は4.8とする。なお、呼び径六角ボルトの軸径の最大寸法は、ボルト径の値以下とする

ナットの規格は、JIS B 1181とする

ナットの種類は、六角ナットCとし、材料は鋼とする

・

座金

※ JIS B 1256による

ボルトの縁端距離、ボルトの間隔、ゲージ等

・ 図示による

母屋又は鋼鉄の取付けに使用するボルトの孔径

※ねじの呼び径+1.0mm

・

6

溶接亜鉛めっき高力ボルト

(7.3.2)(7.4.2)(7.12.5)

ボルトの縁端距離、ボルトの間隔、ゲージ等

・ 図示による

摩擦面の処理方法

・ ブラス処理(表面粗度50μmRz以上)

・ りん酸塩処理

・ すべり試験の実施

・ すべり係数試験

・ すべり耐力試験

すべり試験を実施する場合、標準仕様書7.12.5(1)(7)又は(4)による摩擦面の確認は、本試験で作成した対比試験片で行うこと。

O7

アンカーボルト

(7.2.4)(7.3.2)

○構造用アンカーボルト

種類

○ ABR400

・ ABR490

・ 建方用アンカーボルト

種類

・ SS400

アンカーボルト及びナットのねじの公差域クラス及び仕上げの程度

※標準仕様書表7.2.3による

・

標準仕様書7.2.4以外のアンカーボルト

適用箇所

・ 図示

種類

・ SS400

アンカーボルト及びナットのねじの公差域クラス及び仕上げの程度

※標準仕様書表7.2.3による

・

ボルトの縁端距離、ボルトの間隔、ゲージ等

・ 図示

・

O8

溶接材料

(7.2.5)

溶接材料

・ 標準仕様書7.2.5(1)(2)による。

9

ターンバックル

(7.2.6)

種類

建築用ターンバックルボルト

※ 羽子板ボルト

・

建築用ターンバックル胴

※ 割棒式

・

ねじの呼び

・ 図示

・

10

床構造用のデッキプレート

(7.2.7)(7.7.8)

材質、形状及び寸法

・ デッキプレート単独の構造

・ デッキプレートとコンクリートとの合成スラブとする構造

開口部補強要領(補強筋の定着長さ等を含む)

・ 図示による

鉄骨部材への溶接方法

・ 図示による

耐火認定

・ 有り

・ 無し

耐火時間

・ 図示による

・

11

スタッッド

(7.2.8)

呼び名呼び長さ(mm)適用箇所

・ 16

・ 19

・ 22

12

柱底均しモルタル

(7.2.9)

無収縮モルタルとする場合の材料、調査等

※標準仕様書7.2.9(2)(7)から(x)による

13

製作精度

(7.3.3)

鉄骨の製作精度は、JASS 6 付則6〔鉄骨精度検査基準〕に加えて、次による

通しゲージ(77mmの突合せ継手の食い違いの寸法

※H12建告第1464号第二号イ(2)による

アンカーボルトの寸法

※H12建告第1464号第二号イ(3)による

食い違い・仕口のずれの検査方法及び補強方法

「突合せ継手の食い違い仕口のずれの検査・補強マニュアル」による

・

14

仮組

(7.3.10)

仮組を行う範囲

・ 図示による

・

15

溶接作業における技能資格者の技量付加試験

(7.6.3)

溶接作業者の技量付加試験

※行わない

・ 行う

試験の要領

・ 図示

16

溶接接合

(7.6.4)(7.6.7)

開先の形状

・ 図示による

鋼製コンクリートを切断する部分

切断する箇所

・ 図示

切断範囲

鋼製コンクリート、裏当て金等は、梁フックの端から5mm以下を残して直線上に切断する。なお、切断線が交差する場合は、交差部を7字形に加工する。

切断面の仕上げ

・ 標準仕様書7.6.7(1)(a)(b)②による

・

スリットの形状

・ 図示

固形フラスコの使用

固形フラスコを使用する場合はAW検定技能会議の実施する認定試験の合格者若しくは、日本コンクリート協会の実施する施工講習会受講者が施工すること。

低応力高付く疲労をうける部位

・ 有り

位置

※ 図示

・

17

入熱、バス間温度の溶接条件

(7.6.7)(7.6.10)

鋼材と溶接材料の組合せと溶接条件

・ 図示

適用箇所

・ 図示柱、梁、プレースのフック端部の完全溶込み溶接部

18

溶接部の試験

(7.6.12)

平12建告第1464号第二号に関する外観試験方法等

「突合せ溶接継手の食い違い仕口のずれの検査・補強マニュアル」3.5.2 受入検査による

・抜き取り検査①

※抜き取り検査②

JASS 6 付則6〔鉄骨精度検査基準〕の付表3「溶接」に関する試験方法等

JASS 6 10.4〔受入検査〕e.溶接部の外観検査(1)から(5)までによる。ただし、完全溶込み溶接部の外観検査の抜取箇所は、超音波探傷試験の試験箇所と同一とする。外観試験の不合格箇所は、全て標準仕様書7.6.13による補修を行い、再試験する。

完全溶け込み部の超音波探傷試験

※行う

・ 行わない

・ 工場溶接の場合

AOQL(%)

※ 4.0

・ 2.5

節

・ 全て

・

・

・

検査水準

※ 第6水準

・

・

・

・

工事現場溶接の場合

※ 全て

O19

錆止め塗装

(7.8.2、4)(18.3.2)

塗装の範囲

耐火被覆材の接着する面の塗装範囲

・ 図示

耐火被覆材の接着する面以外の塗装範囲

・ 標準仕様書7.8.2(1)(7)～(4)による

塗料の種類

下記以外の鉄鋼面は、18章「塗装工事」による

鉄骨鉄筋コンクリート造の鋼製スリーブで鉄骨に溶接されたものの内側の錆止め塗料の種類

※ A種

・

耐火被覆材が溶接する面の塗料の種類

・

O20

耐火被覆

(7.9.2)～(7.9.8)

種類、材料、工法等

種別材料・工法性能(耐火時間)適用箇所(部位・部分)

○耐火材吹付け

・ 乾式吹付けロックウール

・ 半乾式吹付けロックウール

・ 湿式ロックウール

・

・ 耐火板張り

・ 繊維混入型耐火板

・

・ 耐火材巻付け

・ 高断熱ロックウール

・

・ スズ張りモルタル塗り

・

・ 耐火塗料

・

O21

アンカーボルトの設置等

(7.10.3)

構造用アンカーボルトの形状及び寸法

○図示による

構造用アンカーボルトの形状及び寸法

・ 図示による

建方用アンカーボルトの形状及び寸法

・ 図示による

建方用アンカーボルトの保持及び埋込み工法

種別

・ A種

・ B種

柱底均しモルタルの厚さ及び工法の種別

厚さ

・

種別

※ A種

・ B種

22

軽量鉄鋼構造

(7.11.2)

ボルトの接合部

・ 普通ボルト接合

・

8章

コンクリートブロック・ALCパネル・押出成形セメント板工事

1

補強コンクリートブロック造

(8.2.2)(8.2.3)(8.2.5)(8.2.7)(8.2.8)

ブロックの種類等

断面形状及び圧縮強さによる区分正味厚さ(mm)呼び寸法(mm)長さ高さ化粧の有無適用箇所備考

・

・

事業者名	熱海市 公営企業部 水道温泉課		

株式会社大場上下水道設計一級建築士事務所
静岡県知事登録 第5807号
管理建築士 一級建築士 第67994号 小澤英夫

2 路盤
路盤の厚さ ※ 図示
路盤材料（標準仕様書表22.3.1による種別）
・ クラッシャー
・ 粒度調整砕石
・ 再生クラッシャー[G]
・ 再生粒度調整砕石[G]
・ クラッシャー鉄鋼スラグ[G]
・ 粒度調整鉄鋼スラグ[G]
・ 水硬性粒度調整鉄鋼スラグ[G]

3 アスファルト舗装
アスファルト舗装の構成及び厚さ ※ 図示
材料
アスファルト
・ 再生アスファルト[G]
標準仕様書表22.4.1による種別
・ ストートアスファルト
・ 道路用砕石
骨材
・ アスファルトコンクリート再生骨材[G]
加熱アスファルト混合物等の種別
・ 密粒度アスファルト混合物（13）
・ 細粒度アスファルト混合物（13）
・ 密粒度アスファルト混合物（13F）
舗装の平たん性 ※通行の支障となる水溜まりを生じない程度
試験
アスファルト混合物等の抽出試験
・ 行う
・ 行わない

4 コンクリート舗装
コンクリート舗装の構成及び厚さ
舗装の種類 部位 構成 厚さ（mm）
コンクリート舗装 車路及び駐車場 ※ 図示 ※ 図示
歩行者用通路 ※ 図示 ※ 70
材料
コンクリート ※普通コンクリート、標準仕様書表22.5.1による
・ 以下による
コンクリートの種類
・ 設計基準強度（N/mm2）
・ 所定のスラブ（cm） ※ 8
・ 粗骨材の最大寸法（mm）
早強型モルタル ※使用する
・ 使用しない
注入目地材料 ※低弾性タイプ
・ 高弾性タイプ
目地
※標準仕様書表22.5.3及び図22.5.1による ※ 図示
・ 以下による
種類
・ 間隔 m以内毎
・ 構造 ※ 図示
舗装の平たん性 ※通行の支障となる水たまりを生じない程度

5 カラー舗装
・ 加熱系カラー舗装
構成・厚さ ※ 図示
加熱系混合物の結合材
・ アスファルト混合物
・ 石油樹脂系混合物
顔料添加量（%）
添加剤
着色骨材
・ 自然石
・ 常温系カラー舗装
工法
・ ニート工法
・ 配合その他
・ 塗布工法
・ 配合その他
着色部の下部
・ アスファルト舗装
・ コンクリート舗装
舗装の平たん性 ※通行の支障となる水たまりを生じない程度

6 透水性アスファルト舗装
舗装の構成 ※ 図示
材料
骨材
・ 道路用砕石
・ アスファルトコンクリート再生骨材[G]
標準仕様書表22.4.1による種別
舗装の平坦性 ※著しい不陸がないもの
試験
開粒度アスファルト混合物等の抽出試験
・ 行う
・ 行わない

7 ブロック系舗装
・ コンクリート平板舗装[G]
種類 寸法（mm） 厚さ（mm） 目地材 備考
・ 普通平板（N）
・ 透水平板（P）
・ 保水性平板（M）
・ 300角 ※ 60 ※ 砂
・ モルタル
・ 研ぎ出し
・ 洗い出し
・ たたき出し
クラッシャー ※ 砂
・ 空練りモルタル
普通平板は[G]（再生材料を用いた舗装用ブロック）、透水平板は[G]（透水性コンクリート）とする。
仕上り面の平たん性 歩行に支障となる段差がないものとし、コンクリート平板間の段差は3mm以内
・ インターロック型ブロック舗装[G]
種類 部位 形状・寸法 厚さ（mm） 曲げ強度（N/mm2） 備考
・ 普通ブロック（N）
・ 透水性ブロック（P）
・ 保水性ブロック（M）
・ 普通ブロック（N）
・ 透水性ブロック（P）
・ 保水性ブロック（M）
車路
・ 図示 ※ 80
・ 歩行者用通路
・ 図示 ※ 60
・ 普通ブロック（N）
・ 透水性ブロック（P）
・ 保水性ブロック（M）
クラッシャー ※ 砂
・ 空練りモルタル
歩行者用通路に使用する普通ブロックは[G]（再生材料を用いた舗装用ブロック）、透水性ブロックは[G]（透水性コンクリート）とする。
仕上り面の平たん性 歩行に支障となる段差がないものとし、インターロック型ブロック間の段差は3mm以内

・ 鋪石舗装
種類 形状・寸法（mm） 厚さ（mm） 貼り方 基層 基層の厚さ（mm）
※小鋪石（花こう岩）
・ 割石
・ 80
・ うろこ張り
・ コンクリート舗装 ※ 70
・ 図示
・ 図示
・ アスファルト舗装 ※ 50
クラッシャー ※ 砂
・ 空練りモルタル
仕上り面の平たん性 歩行に支障となる段差がないものとし、鋪石間の段差は3mm以内
・ シノキスタイル
単位面積質量
・ 60g/m2以上
厚さ（mm）
・ 0.5～1.0
引張強さ
・ 98N/5cm（10kgf/5cm）以上
透水係数
・ 1.5×10⁻¹cm/sec以上

8 砂利敷き
種類
・ A種（施工範囲：※ 図示 ※ 道路 ※ 図示）
・ B種（施工範囲：※ 図示 ※ 建物周囲その他 ※ 図示）

9 路面表示用塗料
路面表示用塗料はJIS K 5665による
種類 施工 適用 色 幅（mm） 塗布厚さ（mm）
※ 3種1号 溶融 粉体状
・ 白
・ 150
・ 1種[G] 常温 液状
・ 100
・ 2種[G] 加熱
低揮発性有機溶剤型の路面標示用水性塗料[G]

23章 植栽及び屋上緑化工事
1 植栽地の確認等
土壌の水素（H⁺）濃度指数（pH）試験
・ 行う
・ 行わない
水溶性塩類（EC）の試験
・ 行う
・ 行わない

2 植栽基盤の整備
樹木の植栽基盤の整備
・ 適用する
・ 適用しない
植栽 工法 有効土層の厚さ（mm） 整備範囲 土壌改良材
・ 樹木
※ A種 樹高12m以上
・ 養分部分
・ 適用する
・ B種 ※ 100 120 150
・ 植栽部分
・ 適用しない
・ C種 樹高7m以上～12m未満
・ 図示
・ D種 ※ 80 100
・ 樹高3m以上～7m未満
・ 樹高3m未満
※ 60 80
※ 50 60
※ 芝、地被類 ※ B種 ※ 20
・ 植栽部分
・ 図示
・ 適用する
・ 適用しない
植栽基盤の排水設備
・ 設ける
※ 図示
・ 設けない

3 植込み用土
※現場発生土の良質土
・ 客土

4 土壌改良材
種類及び指定量等
・ バーク堆肥[G]
施工箇所 ※ 植栽範囲
・ 図示
使用量（植栽基盤面積1m2あたり）
・ 50L
・ 汚泥発酵肥料（下水汚泥コンポスト）
施工箇所 ※ 植栽範囲
・ 図示
使用量（植栽基盤面積1m2あたり）
・ 10L
材料 「金属等を含む産業廃棄物に係る判定基準を定める省令」の別表第1の基準に適合する原料を使用したもので、植栽試験の調査の結果、害が認められないものとする

5 樹木
樹種、寸法、株立数等 ※ 図示

6 支柱
支柱材 ※丸太（間伐材）[G]
・ 真竹
防腐処理方法 ※加圧式防腐処理丸太材
形式 ※ 図示

7 幹巻き用材料
材料 ※幹巻き用テープ
・ わら及びこも

8 芝
種類 ※コライシバ
・ ノシバ
芝張りの工法
平地 ※目地張り
・ べた張り
法面 ※目地張り ※べた張り法面

9 吹付けは種
種子の種類 発芽率 種子の量（g/m2） 備考
※洋芝類（採取後2年以内） ※発芽率80%以上
・

10 地被類
種類 コンテ径 単位面積当たりのコンテ数 芽立数
・
・
・


11 新植、芝等の枯保証、移植樹木の枯損処置
新植樹木（芝張り、吹付けは種及び地被類を含む）の枯補償の期間
※引渡しの日から1年
・ 無し
移植樹木の枯損処置を行う期間
※引渡しの日から1年
・ 無し

12 屋上緑化[G]
植栽基盤及び材料
・ 屋上緑化システム
土壌層の厚さ
排水層
植込み用土
樹木、芝及び地被類の樹種又は種類、寸法、株立数等
見切り材、舗装材、水抜き管、マシナリ材など
（品質・性能、試験方法は別表による）
支柱
形式
・ 設置する
・ 図示
・ 設置しない
・ 図示
・ 設置する
・ 図示
・ 設置しない
・ 図示
工法 「屋根へさか材及び屋外に目する張線の風圧に対する構造耐力上の安全性を確かめるための構造計算の基準を定める件」（平成12年5月31日 建設省告示第1468号）に基づく風圧力に対応した工法
・ 図示
・

工 事 名	来宮浄水場再整備事業 土木・建築工事		
工事箇所	熱海市 福道町 地内		
図 面 名	建築工事特記仕様書 9/9		
作成年月日	令和 8 年 3 月		
縮 尺	(A1)S1: - (A3)S1: -	図面番号	(建築) A-0 9
会 社 名			
事業者名	熱海市 公営企業部 水道温泉課		

株式会社大場上下水道設計一級建築士事務所
静岡県知事登録 第5807号
管理建築士 一級建築士 第67994号 小澤英夫

施 工 条 件 特 記 仕 様 書						道路関係	明示項目	適用項目	明示が必要な場合	明示事項	内容							
下記項目のうち適用項目○印該当欄は、当該工事に関する施工条件として明示するものである。 なお、明示事項に変更が生じた場合は、監督職員に報告し、協議するものとする。							2	仮道路		仮道路を設置する場合	仮設道路の仕様							
										安全施設等の設置期間								
										工事終了後の措置								
	明示項目	適用項目	明示が必要な場合	明示事項	内容		6 仮設備関係	1	仮設備 （仮土留、仮橋、足場等）		仮設備を他の工事に引き渡す場合及び引き継いで使用する場合	仮設備の内容						
1 工程関係	1	○	他の工事の開始又は完了の時期により、当該工事の施工時期、全体工期等に影響がある場合	影響を受ける部分	本工事全体						仮設備の期間							
				影響を受ける工事内容	土木工事						仮設備の条件							
				関連する工事内容	土木工事													
				関連する工事の開始又は完了の時期														
	2		施工時期、施工時間及び施工方法が制限される場合	制限される施工内容							仮設備の種類							
				制限される施工時期・施工時間							仮設備の構造、施工方法、施工範囲							
				制限される施工方法							仮設備の設計条件を指定する場合	設計条件の内容						
	3		当該工事の関係機関等との協議に未成立のものがある場合	制約を受ける内容				7 建設副産物関係	1	建設発生土の搬出	○	建設発生土が発生する場合	受入場所及び仮置き場所までの距離	神奈川県石材組合 神奈川県足柄下郡真鶴町真鶴1872-1 14.6km				
				協議内容								処分又は保管条件	場外指定場所に搬出し、搬出後、監督職員へ搬出先の受入を証明する資料を提出する。 受注者の提示する運搬距離、処分費及び整地費と異なる場合においても設計変更の対象としない。					
				協議成立見込時期			2		建設副産物の利用		現場内での再利用又は減量化が必要な場合	現場内利用の内容						
				影響を受ける部分							減量化の内容							
				影響を受ける内容			3		建設副産物及び建設廃棄物の処理	○	建設副産物及び建設廃棄物が発生する場合	処理方法、処理場所等の処理条件	建設工事に係る資材の再資源化等に関する法律、資源の有効な利用の促進に関する法律、廃棄物の処理及び清掃に関する法律その他関係法令等によるほか、建設副産物適正処理推進要綱に従い適切に処理する。					
	4	地下埋設物及び埋蔵文化財の事前調査		工事着手前に地下埋設物及び埋蔵文化財等の事前調査を必要とする場合	調査項目							再資源化処理施設又は最終処分場を指定する場合	受入場所、距離等の処理条件	建設廃棄物の種類	数量	処理等施設の名称	片道運搬距離	受入条件等
				地下埋設物等の移設が予定されている場合	移設期間													
	5	作業不能日数			休日日数以外の作業不能日数													
6	指定部分		工事の規模（範囲）及び工期について指定した部分がある場合	当該工事の規模（範囲）														
				当該工事の工期														
7	設備工事との調整		完成時の各種検査までに、別途設備工事の試運転調整等を完了しなければならない場合	試運転調整等の適正期間の確保			8 工事支障物件等	1	工事支障物件協議		地上、地下等における占用物件の有無及び占用物件等で工事支障物が存在する場合	支障物件名、管理者名等	支障物件名		管理者名		支障物件の位置	
2 用地関係	1		仮用地等として官有地の提供	施工のための仮用地等として施工者に、官有地等を使用させる場合	場所・範囲						地上、地下等の占用物件に係る工事期間と重複して施工する場合	工事内容						
					時間・時期							工事期間						
					使用条件													
					復旧方法													
3 公害関係	1	○	工事に伴う公害防止のため、施工方法、建設機械・設備、作業時間等の指定が必要な場合	施工方法、建設機械・設備、作業時間	低騒音型、低振動型建設機械の指定に関する規定及び排出ガス対策型建設機械指定要領に基づき指定される建設機械・設備を使用するものとする。		9 排水関係	1	排水処理		排水の工法、排水処理の方法及び排水の放流先等を指定する場合	排水工法、排水処理の方法等	排水工法		排水処理の方法		放流先	
	2		騒音、振動、地盤沈下、地下水枯渇等の防止調査	工事の施工に伴って発生する騒音、振動、地盤沈下、地下水の枯渇等が予測される場合	事前・事後調査の区分						水替・流入防止施設		水替・流入防止施設が必要な場合	施設の内容				
					調査時期													
					未然に防止するための必要な調査方法													
					未然に防止するための必要な調査範囲													
	3		電波障害等に起因する事業損失防止調査	電波障害等に起因する事業損失が懸念される場合	事前・事後調査の区分			10 薬液注入関係	1	薬液注入		薬液注入を行う場合	設計条件	施工工法		材料種類		
					調査時期							設計条件、施工工法等						
					未然に防止するための必要な調査方法							周辺環境に与える影響の調査が必要な場合	周辺環境調査の内容					
					未然に防止するための必要な調査範囲													
4 安全対策関係	1		交通安全施設	交通安全施設等を指定する場合	指定の内容			11 その他	1	工事現場発生品		工事現場発生品がある場合	品名・数量、現場内での再使用の有無 引渡場所					
					指定の期間				2	支給品及び貸与品		支給材料及び貸与品がある場合	品名・数量・品質					
	2	○	鉄道、ガス、電気、電話、水道等の施設と近接する工事において施工方法等に制限がある場合	制限される施工方法	狭ろ過棟施工時の杭基礎、仮設土留め、掘削（根切り）、ラフターによる荷揚げ 既存マイクロストレーナー様・着水井の解体						規格又は性能							
				制限される作業時間帯							引渡場所・引渡期間							
	3		落石、雪崩、土砂崩落の防護施設	防護施設の内容			3		工事用水、電力、駐車場	○	工事用水を指定する場合	工事用水の内容	工事特記仕様書及び現場説明書による。					
										○	工事電力を指定する場合	工事電力の内容	工事特記仕様書及び現場説明書による。					
	4	○	交通誘導員の配置	交通誘導員の配置をする場合	延べ人数	交通誘導警備員 A			交通誘導警備員 B	924人（土木工事費に計上）		駐車場を指定する場合	駐車場の利用					
					配置時間	交通誘導警備員 A			交通誘導警備員 B	午前8時～午後5時								
	5		有毒ガス及び酸素欠乏等の対策	有毒ガス及び酸素欠乏対策として、換気設備が必要な場合	換気設備等の内容				4	部分使用	○	部分使用を行う必要がある場合	部分使用箇所					
	5 工事用	1		一般道の使用	搬入経路、使用時間、使用時間帯等に制限がある場合	制限される工事用資機材の搬入経路			5	施工条件	○	施工日時	「熱海市週休2日制工事実施要領」に基づき通期の週休2日に努めること。 その他変更が生じる場合は事前に担当監督員と協議を行うこと。					
					制限される使用期間					○	養生・清掃・後片付け	作業終了時には清掃、後片付けを行ったうえで撤収すること。						
					制限される使用時間帯						作業スペース							
				搬入、搬出路の使用内容及び使用後の処置が必要である場合	使用中・使用後の処置内容						石綿含有調査							

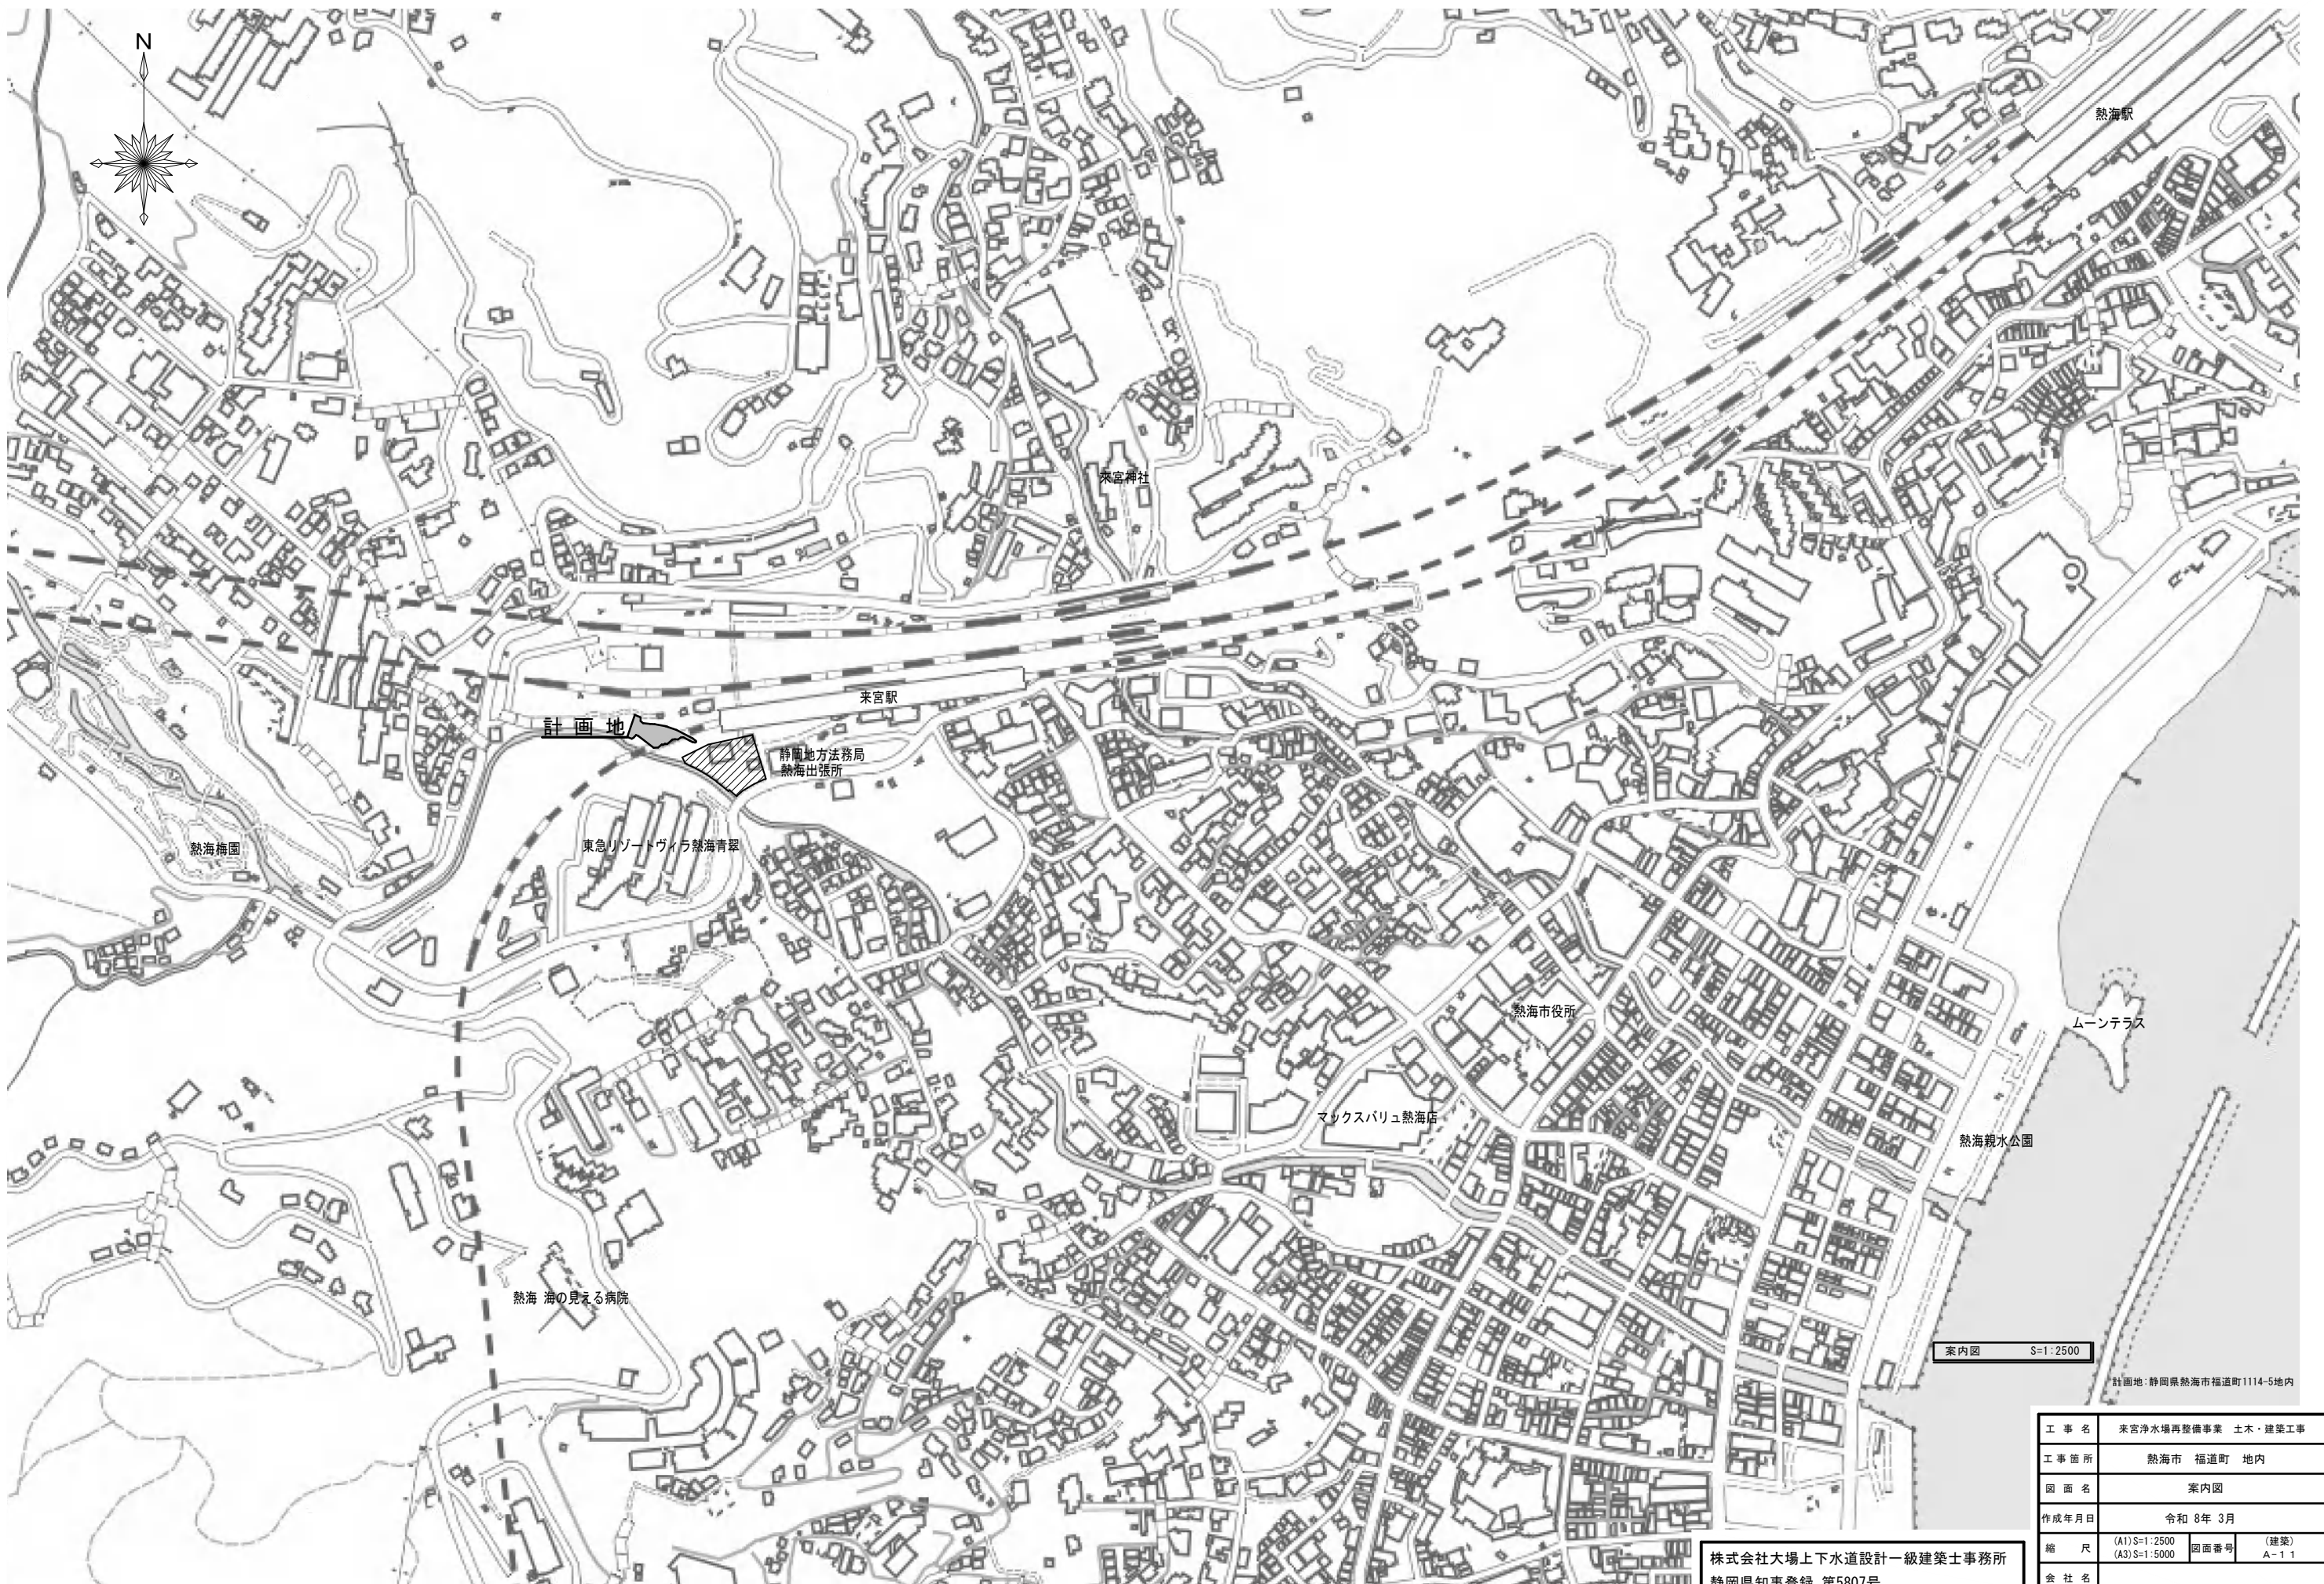


案内図 S=1:2500

計画地：静岡県熱海市福道町1114-5地内

工 事 名	来宮浄水場再整備事業 土木・建築工事		
工 事 箇 所	熱海市 福道町 地内		
図 面 名	案内図		
作成年月日	令和 8 年 3 月		
縮 尺	(A1) S=1:2500 (A3) S=1:5000	図面番号	(建築) A-1.1
会 社 名			
事業者名	熱海市 公営企業部 水道温泉課		

株式会社大場上下水道設計一級建築士事務所
静岡県知事登録 第5807号
管理建築士 一級建築士 第67994号 小澤英夫

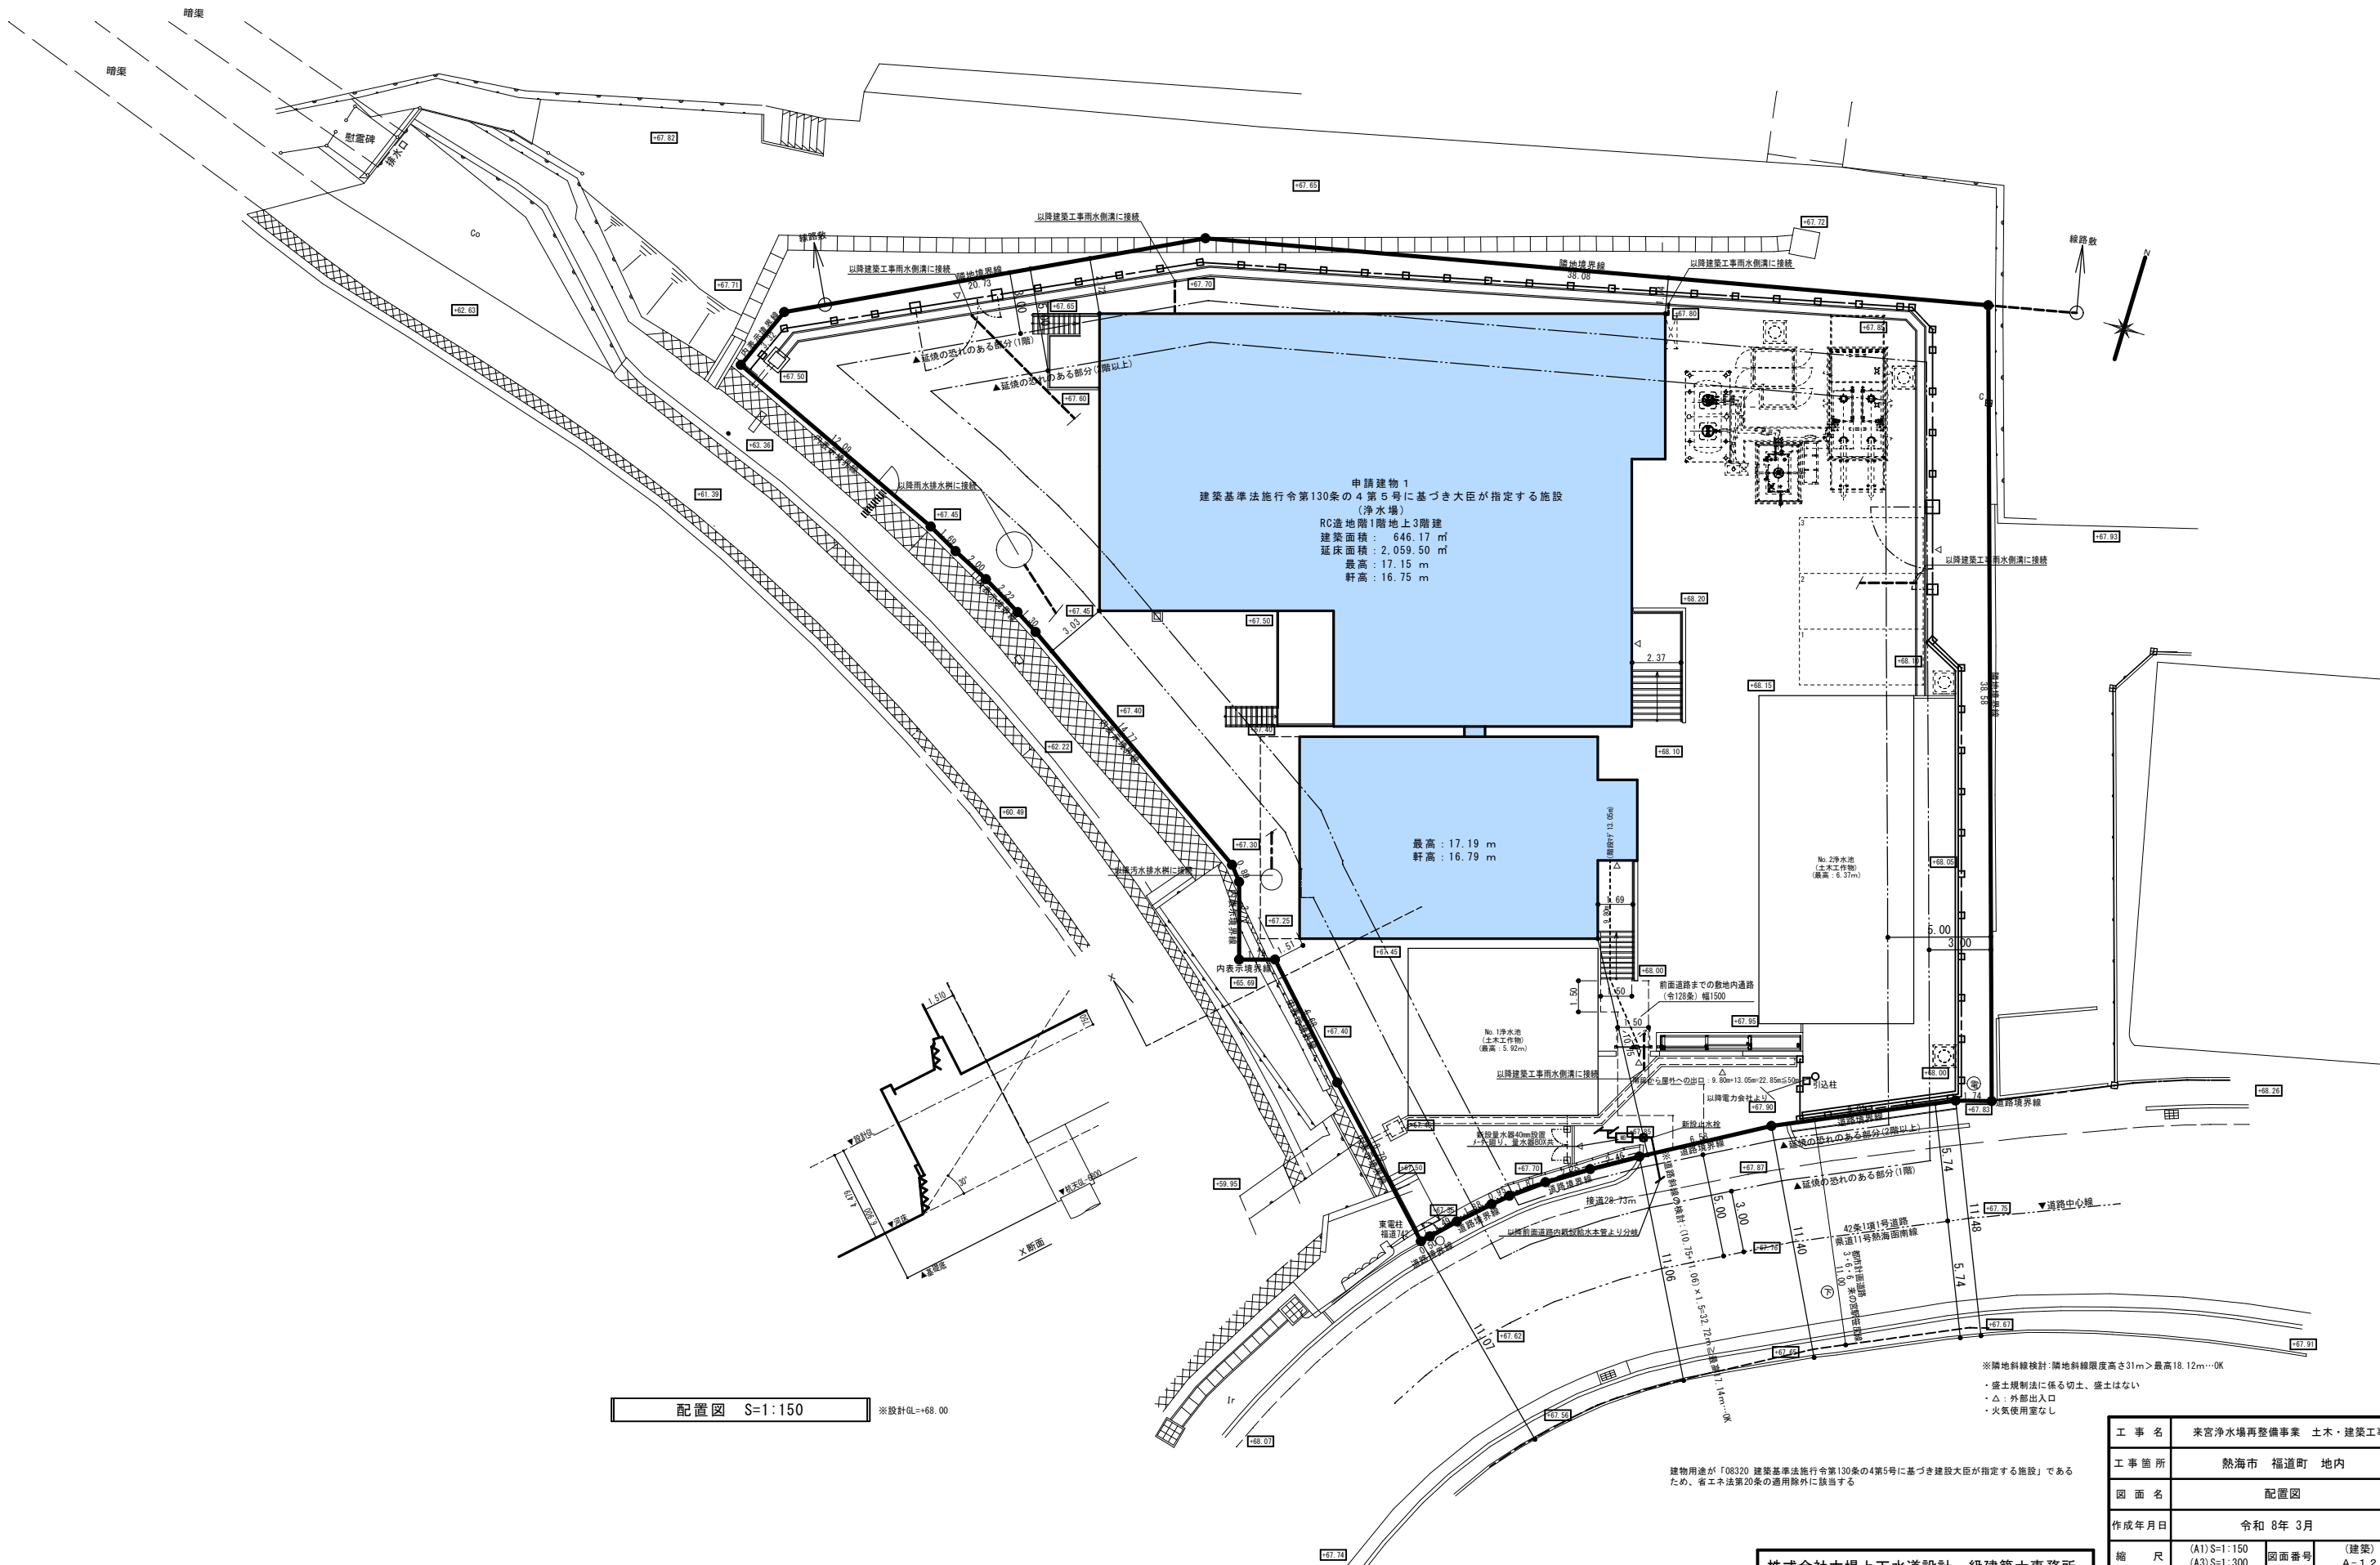

配置図 S=1:150

※設計GL=+68.00

建物用途が「08320 建築基準法施行令第130条の4第5号に基づき建設大臣が指定する施設」であるため、省エネ法第20条の適用除外に該当する

※隣地斜線検討：隣地斜線限度高さ31m>最高18.12m…OK
・盛土規制法に係る切土、盛土はない
・△：外部出入口
・火気使用室なし

一級建築士 第357902号 日吉桂太

株式会社大場上下水道設計一級建築士事務所
静岡県知事登録 第5807号
管理建築士 一級建築士 第67994号 小澤英夫

工 事 名	来宮浄水場再整備事業 土木・建築工事		
工事箇所	熱海市 福道町 地内		
図 面 名	配置図		
作成年月日	令和 8年 3月		
縮 尺	(A1)S=1:150 (A3)S=1:300	図面番号	(建築) A-1 2
会 社 名			
事業者名	熱海市 公営企業部 水道温泉課		

外部仕上表										
区 分	床	腰 壁	壁	屋 根	施 工 箇 所	ひ さ し			備 考	付属物（詳細番号）
						上 端	は な	下 端		
	(管理棟 前室前 外階段) 踏面・蹴上・段鼻：磁器質ノリツブ 544貼 (暖ろ過棟 玄関前 外階段) 踏面・蹴上・段鼻：磁器質ノリツブ 544貼 (暖ろ過棟 水質計器室前 外階段) 踏面・蹴上：防水タタキ 7(7)30 段鼻：磁器質ノリツブ 544貼 (暖ろ過棟 排水池 外階段) 踏面・蹴上・防水タタキ 7(7)30 段鼻：磁器質ノリツブ 544貼		(管理棟) (暖ろ過棟) コナクリ打放シ(B種) コナクリ打放シ(B種)の上 複層素材 E (2-02-11) 巾木：コナクリ打放シ(B種) 打籠目地(2-02-8) 誘蔽目地(2-02-9)	(管理棟) (暖ろ過棟) コナクリ直均勾配タタキの上 塩化ビニル樹脂系ノリ防水機械的固定工法 巾木：74×21 壁 W=300 パネル工部(5-03-2) 鉄筋製模引ドレン 165φ用 (外壁種用70式用排水壁種用排水タタキ同等品) 堅種 SUS製 75φ	(管理棟) (暖ろ過棟) コナクリ打放シ(B種)の上 外気系塗膜防水(X-2) 折板葺きH90	コナクリ打放シ(B種)の上 外気系塗膜防水(X-2) 裏板74×21 24	コナクリ打放シ(B種)の上 外装薄素材 E 24×24(7)1.0 木目調57-74×2型	・屋上点検口 () ・屋上換気塔 () ・煙突 () ◎くつふきマット (SUS製600×2000 細目ノリツブ 8-21-2) ・自動ドアマット () ・吊金物 () ◎タラップ (8-31-1, 8-31-3) ◎室名札 (サイン図)		

内部仕上表

階	室名	地下区分	床		幅木		壁		天井		備考・付属品	階	室名	地下区分	床		幅木		壁		天井		備考・付属品
			仕上	詳細番号	仕上	詳細番号	仕上	詳細番号	仕上	詳細番号					仕上	詳細番号	仕上	詳細番号	仕上	詳細番号	仕上	詳細番号	
B1	配管室	C	シタﾞｺﾝｸﾘｰﾄ H=200 ｺﾝｸﾘｰﾄ直均ｼの上 合成樹脂塗床 一部 耐薬品塗装	1-01-3	-		ｺﾝｸﾘｰﾄ打放ｼ(Ｂ種)	2-02-7	ｺﾝｸﾘｰﾄ打放ｼ(Ｃ種)	3-01-11	(管理棟) B1 1	ポンプ室	C	シタﾞｺﾝｸﾘｰﾄ H=200 ｺﾝｸﾘｰﾄ直均ｼの上 合成樹脂塗床	1-01-3	-		ｺﾝｸﾘｰﾄ打放ｼ(Ｂ種)	2-02-7	ｺﾝｸﾘｰﾄ打放ｼ(Ｃ種)	3-01-11		
		S											S										
	No.1原水槽	C	ｺﾝｸﾘｰﾄ直均ｼ	1-01-3	-		ｺﾝｸﾘｰﾄ打放ｼ(Ｂ種)	2-02-7	ｺﾝｸﾘｰﾄ打放ｼ(Ｃ種)	3-01-11		前室	C	シタﾞｺﾝｸﾘｰﾄ H=200 ｺﾝｸﾘｰﾄ直均ｼの上 合成樹脂塗床	1-01-3	-		ｺﾝｸﾘｰﾄ打放ｼ(Ｂ種)	2-02-7				
		S											S						FK(ﾌ)6.0 EP	3-01-2			
	No.2原水槽	C	ｺﾝｸﾘｰﾄ直均ｼ	1-01-3	-		ｺﾝｸﾘｰﾄ打放ｼ(Ｂ種)	2-02-7	ｺﾝｸﾘｰﾄ打放ｼ(Ｃ種)	3-01-11		次亜注入設備室	C	シタﾞｺﾝｸﾘｰﾄ H=200 ｺﾝｸﾘｰﾄ直均ｼの上 合成樹脂塗床 一部 耐薬品塗装	1-01-3	-		ｺﾝｸﾘｰﾄ打放ｼ(Ｂ種)	2-02-7			流し台	
1	No.1排水池	C	防食塗装(JWWA規格対応)	1-01-3	-		防食塗装(JWWA規格対応)	2-02-7	防食塗装(JWWA規格対応)	3-01-11	(管理棟) 2	ストレーナ室	C	シタﾞｺﾝｸﾘｰﾄ H=200 ｺﾝｸﾘｰﾄ直均ｼの上 合成樹脂塗床	1-01-3	-		ｺﾝｸﾘｰﾄ打放ｼ(Ｂ種)	2-02-7	ｺﾝｸﾘｰﾄ打放ｼ(Ｃ種)	3-01-11	上部ﾎｲｽﾚｰﾙ 電動ﾌｧｰﾝﾌﾞﾛｯｸ(定格荷重3.0t以上) (建築工事)	
		S											S										
	No.2排水池	C	防食塗装(JWWA規格対応)	1-01-3	-		防食塗装(JWWA規格対応)	2-02-7	防食塗装(JWWA規格対応)	3-01-11		管理事務室 兼 中央監視室	C	ｺﾝｸﾘｰﾄ直均ｼ下地ﾌﾘｰﾌｧｽﾄｸﾞｰﾄﾞ H=400 静電防止ﾋﾞﾆﾙ床ﾀｲﾙ貼(ﾌ)5.0	1-02-14	ﾋﾞﾆﾙ巾巾 H=60	2-11-9	軟付硬質ｸﾏﾙﾌｧｰ断熱材(ﾌ)25 08-R(ﾌ)12.5(Ⅲ工法)下地ﾋﾞﾆﾙ貼	2-03-7			流水ﾌｧｰﾝﾌﾞﾘﾝｸﾞ用流し台 ｶｰﾅﾚﾙ	
		S											S					硬質ｸﾏﾙﾌｧｰ保温板(ﾌ)25 08-R(ﾌ)12.5下地ﾋﾞﾆﾙ貼	2-03-2	08-R(ﾌ)12.5下地 DR(ﾌ)9.0	3-01-4		
	玄関	C	ｺﾝｸﾘｰﾄ直均ｼの上 複層ﾋﾞﾆﾙ床ﾀｲﾙ(ﾌ)3.0	1-01-4	ﾋﾞﾆﾙ巾巾 H=60	2-11-1	08-R(ﾌ)12.5(Ⅲ工法)下地 ﾋﾞﾆﾙ貼	2-03-7				空調機械室(1)	C	ｺﾝｸﾘｰﾄ直均ｼ	1-01-3	-							
2	ホール	C	ｺﾝｸﾘｰﾄ直均ｼの上 長尺塩ﾋﾞｼﾞｯﾄ(ﾌ)2.5	1-01-4	ﾋﾞﾆﾙ巾巾 H=60	2-11-1	08-R(ﾌ)12.5(Ⅲ工法)下地 ﾋﾞﾆﾙ貼	2-03-7					S									ｶｰﾅﾚﾙ	
		S					08-R(ﾌ)12.5下地 DR(ﾌ)9.0	2-03-2	08-R(ﾌ)12.5下地 DR(ﾌ)9.0	3-01-4	ロッカー室(1)	C	ｺﾝｸﾘｰﾄ直均ｼの上 長尺塩ﾋﾞｼﾞｯﾄ(ﾌ)2.5	1-01-4	ﾋﾞﾆﾙ巾巾 H=60	2-11-1	08-R(ﾌ)12.5(Ⅲ工法)下地 ﾋﾞﾆﾙ貼	2-03-7	08-R(ﾌ)12.5下地 DR(ﾌ)9.0	3-01-4			
	防災倉庫(1)	C	ｺﾝｸﾘｰﾄ直均ｼの上 長尺塩ﾋﾞｼﾞｯﾄ(ﾌ)2.5	1-01-4	-		ｺﾝｸﾘｰﾄ打放ｼ(Ｂ種)	2-02-7	ｺﾝｸﾘｰﾄ打放ｼ(Ｃ種)	3-01-11		ロッカー室(2)	C	ﾌﾘｰﾌｧｽﾄｸﾞｰﾄﾞ H=400 ﾋﾞﾆﾙ床ﾀｲﾙ貼(ﾌ)2.5	1-02-14		08-R(ﾌ)12.5下地 ﾋﾞﾆﾙ貼	2-03-2	08-R(ﾌ)12.5下地 DR(ﾌ)9.0	3-01-4			
		S					08-S(ﾌ)12.5 EP	2-03-4		上部ﾎｲｽﾚｰﾙ 電動ﾌｧｰﾝﾌﾞﾛｯｸ(定格荷重3.0t以上) (建築工事)			S			08-R(ﾌ)12.5下地 ﾋﾞﾆﾙ貼	2-03-2	08-R(ﾌ)12.5下地 DR(ﾌ)9.0	3-01-4				
	暖ろ過室	C	シタﾞｺﾝｸﾘｰﾄ H=200 ｺﾝｸﾘｰﾄ直均ｼの上 合成樹脂塗床 一部 耐薬品塗装	1-01-3	-		ｸﾞﾗｽｸﾙｰﾎﾞｰﾄﾞ(ﾌ)25(密度 32kg/m3) ｶﾞﾗｽｸﾙｰﾎﾞｰﾄﾞ	-	ｸﾞﾗｽｸﾙｰﾎﾞｰﾄﾞ(ﾌ)25(密度 32kg/m3) ｶﾞﾗｽｸﾙｰﾎﾞｰﾄﾞ	-	上部ﾎｲｽﾚｰﾙ 電動ﾌｧｰﾝﾌﾞﾛｯｸ(定格荷重3.0t以上) (建築工事)												
2	水質計器室	C	シタﾞｺﾝｸﾘｰﾄ H=200 ｺﾝｸﾘｰﾄ直均ｼの上 合成樹脂塗床	1-01-3	-		ｺﾝｸﾘｰﾄ打放ｼ(Ｂ種)	2-02-7	ｺﾝｸﾘｰﾄ打放ｼ(Ｃ種)	3-01-11	(管理棟) 3	脱衣スペース	C	置床 H=400 ﾋﾞﾆﾙ床ﾀｲﾙ貼(ﾌ)2.5	-	ﾋﾞﾆﾙ巾巾 H=60	2-11-1	08-R(ﾌ)12.5(Ⅲ工法)下地 ﾋﾞﾆﾙ貼	2-03-7	08-R(ﾌ)12.5下地 DR(ﾌ)9.0	3-01-4		
		S											S										
	電気室	C	ﾌﾘｰﾌｧｽﾄｸﾞｰﾄﾞ H=400 静電防止ﾋﾞﾆﾙ床ﾀｲﾙ貼(ﾌ)5.0	1-02-14	-		ｸﾞﾗｽｸﾙｰﾎﾞｰﾄﾞ(ﾌ)25(密度 32kg/m3) ｶﾞﾗｽｸﾙｰﾎﾞｰﾄﾞ	-	ｸﾞﾗｽｸﾙｰﾎﾞｰﾄﾞ(ﾌ)25(密度 32kg/m3) ｶﾞﾗｽｸﾙｰﾎﾞｰﾄﾞ	-		通路	C	置床 H=400 ﾋﾞﾆﾙ床ﾀｲﾙ貼(ﾌ)2.5	-	ﾋﾞﾆﾙ巾巾 H=60	2-11-1	08-R(ﾌ)12.5(Ⅲ工法)下地 ﾋﾞﾆﾙ貼	2-03-7	08-R(ﾌ)12.5下地 DR(ﾌ)9.0	3-01-4		
		S											S										
	屋外機置場	C	ｺﾝｸﾘｰﾄ直均ｼの上 全面高圧千鳥ﾌｧｰｼﾝｸﾞ防水電機固定工法	5-03-4	-		-	-	-			廊下	C	ｺﾝｸﾘｰﾄ直均ｼの上 長尺塩ﾋﾞｼﾞｯﾄ(ﾌ)2.5	1-01-4	ﾋﾞﾆﾙ巾巾 H=60	2-11-1	08-R(ﾌ)12.5(Ⅲ工法)下地 ﾋﾞﾆﾙ貼	2-03-7	08-R(ﾌ)12.5下地 DR(ﾌ)9.0	3-01-4		
3	書庫	C	ｺﾝｸﾘｰﾄ直均ｼの上 長尺塩ﾋﾞｼﾞｯﾄ(ﾌ)2.5	1-01-4					ｶｰﾅﾚﾙ	会議室 兼 非常時詰所			C	ｺﾝｸﾘｰﾄ直均ｼの上 長尺塩ﾋﾞｼﾞｯﾄ(ﾌ)2.5	1-01-4	ﾋﾞﾆﾙ巾巾 H=60	2-11-1	軟付硬質ｸﾏﾙﾌｧｰ断熱材(ﾌ)25 08-R(ﾌ)12.5(Ⅲ工法)下地ﾋﾞﾆﾙ貼	2-03-7	08-R(ﾌ)12.5下地 DR(ﾌ)9.0	3-01-4		
		S					08-S(ﾌ)12.5 EP	2-03-4	FK(ﾌ)6.0 EP		3-01-2		S				硬質ｸﾏﾙﾌｧｰ保温板(ﾌ)25 08-R(ﾌ)12.5下地ﾋﾞﾆﾙ貼	2-03-2	08-R(ﾌ)12.5下地 DR(ﾌ)9.0	3-01-4			
	防災倉庫(2)	C	ｺﾝｸﾘｰﾄ直均ｼの上 長尺塩ﾋﾞｼﾞｯﾄ(ﾌ)2.5	1-01-4						備品倉庫(2)	C		ｺﾝｸﾘｰﾄ直均ｼの上 長尺塩ﾋﾞｼﾞｯﾄ(ﾌ)2.5	1-01-4		08-S(ﾌ)12.5(Ⅲ工法) EP	2-03-9	FK(ﾌ)6.0 EP	3-01-2				
		S					08-S(ﾌ)12.5 EP	2-03-4	FK(ﾌ)6.0 EP		3-01-2		S			08-S(ﾌ)12.5(Ⅲ工法) EP	2-03-9						
備品倉庫(1)	C	ｺﾝｸﾘｰﾄ直均ｼの上 長尺塩ﾋﾞｼﾞｯﾄ(ﾌ)2.5	1-01-4						女子トイレ	C	ｺﾝｸﾘｰﾄ直均ｼの上 長尺塩ﾋﾞｼﾞｯﾄ(ﾌ)2.5	1-01-4	ﾋﾞﾆﾙ巾巾 H=60	2-11-2	08-S(ﾌ)12.5 EP (金庫裏側面)08-S(ﾌ)12.5 EP 高圧ﾌｧｼﾝﾋﾞ化被合板(ﾌ)3.0 目透ｼ貼	2-03-19	08-R(ﾌ)12.5下地 DR(ﾌ)9.0		洗面ｸｵｰｰ、化粧鏡 ｸｵｰｰ手摺、ｼﾅ手摺 (機械設備工事)				
空調機械室(2)	C	ｺﾝｸﾘｰﾄ直均ｼ	1-01-3	-		ｸﾞﾗｽｸﾙｰﾎﾞｰﾄﾞ(ﾌ)25(密度 32kg/m3) ｶﾞﾗｽｸﾙｰﾎﾞｰﾄﾞ	-	ｸﾞﾗｽｸﾙｰﾎﾞｰﾄﾞ(ﾌ)25(密度 32kg/m3) ｶﾞﾗｽｸﾙｰﾎﾞｰﾄﾞ	-	男子トイレ	C	ｺﾝｸﾘｰﾄ直均ｼの上 長尺塩ﾋﾞｼﾞｯﾄ(ﾌ)2.5	1-01-4	ﾋﾞﾆﾙ巾巾 H=60	2-11-2	08-S(ﾌ)12.5(Ⅲ工法)下地 高圧ﾌｧｼﾝﾋﾞ化被合板(ﾌ)3.0 目透ｼ貼	2-03-19	08-R(ﾌ)12.5下地 DR(ﾌ)9.0	3-01-4	洗面ｸｵｰｰ、化粧鏡 ｸｵｰｰ手摺、ｼﾅ手摺、小便器用手摺 (機械設備工事)			
3	仮眠室(1)	C	ﾌﾘｰﾌｧｽﾄｸﾞｰﾄﾞ H=400 ﾋﾞﾆﾙ床ﾀｲﾙ貼(ﾌ)4.0	1-02-14	ﾋﾞﾆﾙ巾巾 H=60	2-11-1	08-R(ﾌ)12.5(Ⅲ工法)下地 ﾋﾞﾆﾙ貼	2-03-7		多目的トイレ	C	ｺﾝｸﾘｰﾄ直均ｼの上 長尺塩ﾋﾞｼﾞｯﾄ(ﾌ)2.5	1-01-4	ﾋﾞﾆﾙ巾巾 H=60	2-11-2	08-S(ﾌ)12.5(Ⅲ工法)下地 高圧ﾌｧｼﾝﾋﾞ化被合板(ﾌ)3.0 目透ｼ貼	2-03-19	08-R(ﾌ)12.5下地 DR(ﾌ)9.0	3-01-4	洗面ｸｵｰｰ、化粧鏡 ｸｵｰｰ手摺、ｼﾅ手摺、小便器用手摺 (機械設備工事)			
		S					08-R(ﾌ)12.5下地 DR(ﾌ)9.0	2-03-2	08-R(ﾌ)12.5下地 DR(ﾌ)9.0		3-01-4	C	ｺﾝｸﾘｰﾄ直均ｼの上 長尺塩ﾋﾞｼﾞｯﾄ(ﾌ)2.5	1-01-4	ﾋﾞﾆﾙ巾巾 H=60	2-11-2	08-S(ﾌ)12.5(Ⅲ工法)下地 高圧ﾌｧｼﾝﾋﾞ化被合板(ﾌ)3.0 目透ｼ貼	2-03-19	08-R(ﾌ)12.5下地 DR(ﾌ)9.0	3-01-4			
	仮眠室(2)	C	ﾌﾘｰﾌｧｽﾄｸﾞｰﾄﾞ H=400 ﾋﾞﾆﾙ床ﾀｲﾙ貼(ﾌ)4.0	1-02-14							ホール	C	ｺﾝｸﾘｰﾄ直均ｼの上 長尺塩ﾋﾞｼﾞｯﾄ(ﾌ)2.5	1-01-4	ﾋﾞﾆﾙ巾巾 H=60	2-11-1	08-R(ﾌ)12.5(Ⅲ工法)下地 ﾋﾞﾆﾙ貼	2-03-7	08-R(ﾌ)12.5下地 DR(ﾌ)9.0	3-01-4	洗面ｸｵｰｰ、化粧鏡 ｼﾅ手摺、路上式手摺 多目的ｼｰﾄ (機械設備工事)		
		S					08-R(ﾌ)12.5下地 DR(ﾌ)9.0	2-03-2	08-R(ﾌ)12.5下地 DR(ﾌ)9.0			3-01-4	C	ｺﾝｸﾘｰﾄ直均ｼの上 長尺塩ﾋﾞｼﾞｯﾄ(ﾌ)2.5	1-01-4	ﾋﾞﾆﾙ巾巾 H=60	2-11-1	08-R(ﾌ)12.5(Ⅲ工法)下地 ﾋﾞﾆﾙ貼	2-03-7	08-R(ﾌ)12.5下地 DR(ﾌ)9.0	3-01-4		
	リネン庫	C	ﾌﾘｰﾌｧｽﾄｸﾞｰﾄﾞ H=400 ﾋﾞﾆﾙ床ﾀｲﾙ貼(ﾌ)4.0	1-02-14							(管理棟) B1~3	階段室	C	(B1F)シタﾞｺﾝｸﾘｰﾄ H=200 ｺﾝｸﾘｰﾄ直均ｼの上 長尺塩ﾋﾞｼﾞｯﾄ(ﾌ)2.5 (B1F~3F)ｺﾝｸﾘｰﾄ直均ｼの上 長尺塩ﾋﾞｼﾞｯﾄ(ﾌ)2.5	1-01-4	ﾋﾞﾆﾙ巾巾 H=60	2-11-1	08-R(ﾌ)12.5(Ⅲ工法)下地 ﾋﾞﾆﾙ貼	2-03-7	08-R(ﾌ)12.5下地 DR(ﾌ)9.0	3-01-4	手摺 ｽﾌﾟﾘﾝｸﾞｽﾄﾗｯﾌﾟ H=35(ﾀｲﾔｲ)	
4	給湯室 (管理棟一部も含む)	C	ﾌﾘｰﾌｧｽﾄｸﾞｰﾄﾞ H=400 ﾋﾞﾆﾙ床ﾀｲﾙ貼(ﾌ)2.5	1-02-14						S							08-R(ﾌ)12.5(Ⅲ工法)下地 ﾋﾞﾆﾙ貼	-	(3F)08-R(ﾌ)12.5下地 DR(ﾌ)9.0	3-01-4			
		S					2-03-14	FK(ﾌ)6.0 EP	3-01-2	共通事項		記号 名称 【防火材料認定番号】										略 名	
	倉庫	C	ｺﾝｸﾘｰﾄ直均ｼの上 長尺塩ﾋﾞｼﾞｯﾄ(ﾌ)2.5	1-01-4								1. 付属物は○印のついたものを適用する。 2. 詳細番号で例えば(○-○-○)は建築工事標準詳細図の詳細番号を示す。 3. 特記以外の木鉄部の塗装はSOPとする。 ただし、上がりがまちはCL仕上げとする。 4. 地下区分 C:鉄筋ｺﾝｸﾘｰﾄ下地、ｺﾝｸﾘｰﾄブロック下地、ALCパネル下地、押出成形セメント板下地 S:軽量鉄骨下地 5. 特記以外の柱、はり、下がり壁の仕上げは壁仕上げによる。 6. 付属物のうち、室名表示、誘導標識、ビクトグラフ、床点検口、消火器ボックス等は平面図又は平面詳細図による。 7. 付属物のうち、ブラインドボックス、カーテンボックス、カーテンレール、天井点検口等は天井伏図による。 8. 特記以外の材料の厚さは右表による。 9. 特記なき限り、幅木の高さは60mmとする。 10. しや音壁の位置は平面図による。 11. せっこうボード等の壁の出隅部分のコーナー保護金物は亜鉛鉄板製欠みきL形金物とする。 12. 特記なき限り、OAフロアを敷設する場合の床下地は、ｺﾝｸﾘｰﾄ直均しとする。 13. 床ﾎﾞｰﾄﾞ樹種塗膜防水:大関化学工業機 ﾎﾟﾘﾔｯｸｽ B-5A工法 同等品 防食塗装(JWWA規格対応):三井化学産貨物 無溶剤系ﾎﾟﾘｱｸﾘﾙ樹脂塗料(JWWA K14適合) 同等品	※防火材料はﾎｰﾙ個別認定品も使用可 GB-R :せっこうボード【9.5mm:QM-9828、12.5mm・15mm:NM-8619】 GB-NC :不燃積層せっこうボード【NM-8613】 GB-NC(T) :不燃積層せっこうボード(トラバーチン模様)【NM-8613】 GB-S :シーシングせっこうボード【9.5mm:QM-9826、12.5mm:NM-9639、NM-9346】 GB-F :強化せっこうボード【NM-8615】(片面二重張り【FP60NP-0497】) GB-L :化粧せっこうボード【NM-8617】 GB-D(W) :化粧せっこうボード(木目模様)【9.5mm:QM-9824、12.5mm:NM-8614】 GB-D(T) :化粧せっこうボード(トラバーチン模様)【9.5mm:QM-9824】 FK :けい酸カルシウム板【NM-8578】 化粧FK :化粧けい酸カルシウム板【NM-8579】 DR :ロックウール化粧吸音板【NM-8599】 RW-B :ロックウール吸音ボード GW-B :グラスウール吸音ボード HW :硬質毛セメント板 NF :硬質毛セメント板 HF :硬質毛セメント板 FS :硬質毛セメント板 FT :複層ビニル床タイル KT :コンポジションビニル床タイル FOA :置敷きビニル床タイル KS :クッションフロア ビニル :不燃認定材 ｸﾞﾗｽｸﾙｰﾎﾞｰﾄﾞ(ﾌ)25(密度 32kg/m3)ｶﾞﾗｽｸﾙｰﾎﾞｰﾄﾞ【NM-8606】	塗料 SOP :合成樹脂調合ペイント塗り CL :クリヤッカー塗り NAD :アクリル樹脂系非水分散形塗料塗り DP :耐候性塗料塗り EP-G :つや有合成樹脂エマルジョンペイント塗り EP :合成樹脂エマルジョンペイント塗り EP-T :合成樹脂エマルジョン模様塗料塗り UC :ウレタン樹脂ワニス塗り OS :オイルステイン塗り WP :木材保護塗料塗り FE :フタル酸樹脂エナメル塗り									
	男子トイレ	C	ｺﾝｸﾘｰﾄ直均ｼの上 長尺塩ﾋﾞｼﾞｯﾄ(ﾌ)2.5	1-01-4	ﾋﾞﾆﾙ巾巾 H=60	2-11-2	08-S(ﾌ)12.5(Ⅲ工法)下地 高圧ﾌｧｼﾝﾋﾞ化被合板(ﾌ)3.0 目透ｼ貼	2-03-19	08-R(ﾌ)12.5下地 DR(ﾌ)9.0			3-01-4	洗面ｸｵｰｰ、化粧鏡、掃除ｼ ｸｵｰｰ手摺、ｼﾅ手摺、小便器用手摺 (機械設備工事)										
女子トイレ	C	ｺﾝｸﾘｰﾄ直均ｼの上 長尺塩ﾋﾞｼﾞｯﾄ(ﾌ)2.5	1-01-4	ﾋﾞﾆﾙ巾巾 H=60	2-11-2	08-S(ﾌ)12.5(Ⅲ工法)下地 高圧ﾌｧｼﾝﾋﾞ化被合板(ﾌ)3.0 目透ｼ貼	2-03-19	08-R(ﾌ)12.5下地 DR(ﾌ)9.0	3-01-4	洗面ｸｵｰｰ、化粧鏡 ｸｵｰｰ手摺、ｼﾅ手摺 (機械設備工事)													
ホール	C	ｺﾝｸﾘｰﾄ直均ｼの上 長尺塩ﾋﾞｼﾞｯﾄ(ﾌ)2.5	1-01-4	ﾋﾞﾆﾙ巾巾 H=60	2-11-1	08-R(ﾌ)12.5(Ⅲ工法)下地 ﾋﾞﾆﾙ貼	2-03-7	08-R(ﾌ)12.5下地 DR(ﾌ)9.0	3-01-4	ｶｰﾅﾚﾙ													
3	廊下	C	ｺﾝｸﾘｰﾄ直均ｼの上 長尺塩ﾋﾞｼﾞｯﾄ(ﾌ)2.5	1-01-4	ﾋﾞﾆﾙ巾巾 H=60	2-11-1	08-R(ﾌ)12.5(Ⅲ工法)下地 ﾋﾞﾆﾙ貼	2-03-7		(管理棟) 3	視聴覚設備(電気設備工事) ｶｰﾅﾚﾙ、暗幕	C	軟付硬質ｸﾏﾙﾌｧｰ断熱材(ﾌ)25 08-R(ﾌ)12.5(Ⅲ工法)下地ﾋﾞﾆﾙ貼	2-03-7									
		S					08-R(ﾌ)12.5下地 DR(ﾌ)9.0	2-03-2	08-R(ﾌ)12.5下地 DR(ﾌ)9.0			3-01-4	C	硬質ｸﾏﾙﾌｧｰ保温板(ﾌ)25 08-R(ﾌ)12.5下地ﾋﾞﾆﾙ貼	2-03-2	08-R(ﾌ)12.5下地 DR(ﾌ)9.0	3-01-4						
	視聴覚室	C	ｺﾝｸﾘｰﾄ直均ｼの上 長尺塩ﾋﾞｼﾞｯﾄ(ﾌ)2.5	1-01-4								防災倉庫(3)	C	ｺﾝｸﾘｰﾄ直均ｼの上 長尺塩ﾋﾞｼﾞｯﾄ(ﾌ)2.5	1-01-4								
		S											S										
	防災倉庫(3)	C	ｺﾝｸﾘｰﾄ直均ｼの上 長尺塩ﾋﾞｼﾞｯﾄ(ﾌ)2.5	1-01-4									S										

工事名

来宮浄水場再整備事業 土木・建築工事

工事箇所

熱海市 福道町 地内


図面密度

仕上表


作成年月日

令和 8年 3月

材料の厚さ(mm) (特記なき限り下記とする)											
材 料 名	壁	天井	備 考	材 料 名	壁	天井	備 考	材 料 名	壁	天井	備 考
GB-R	12.5	9.5		RB		9	天井下地はGB-R 9.5mm	FK		8	6 0.8FK
GB-D(T)・GB-D(W)		9.5		ロッキール吹付け	10	10	一般用を示し耐火被覆は特記による				

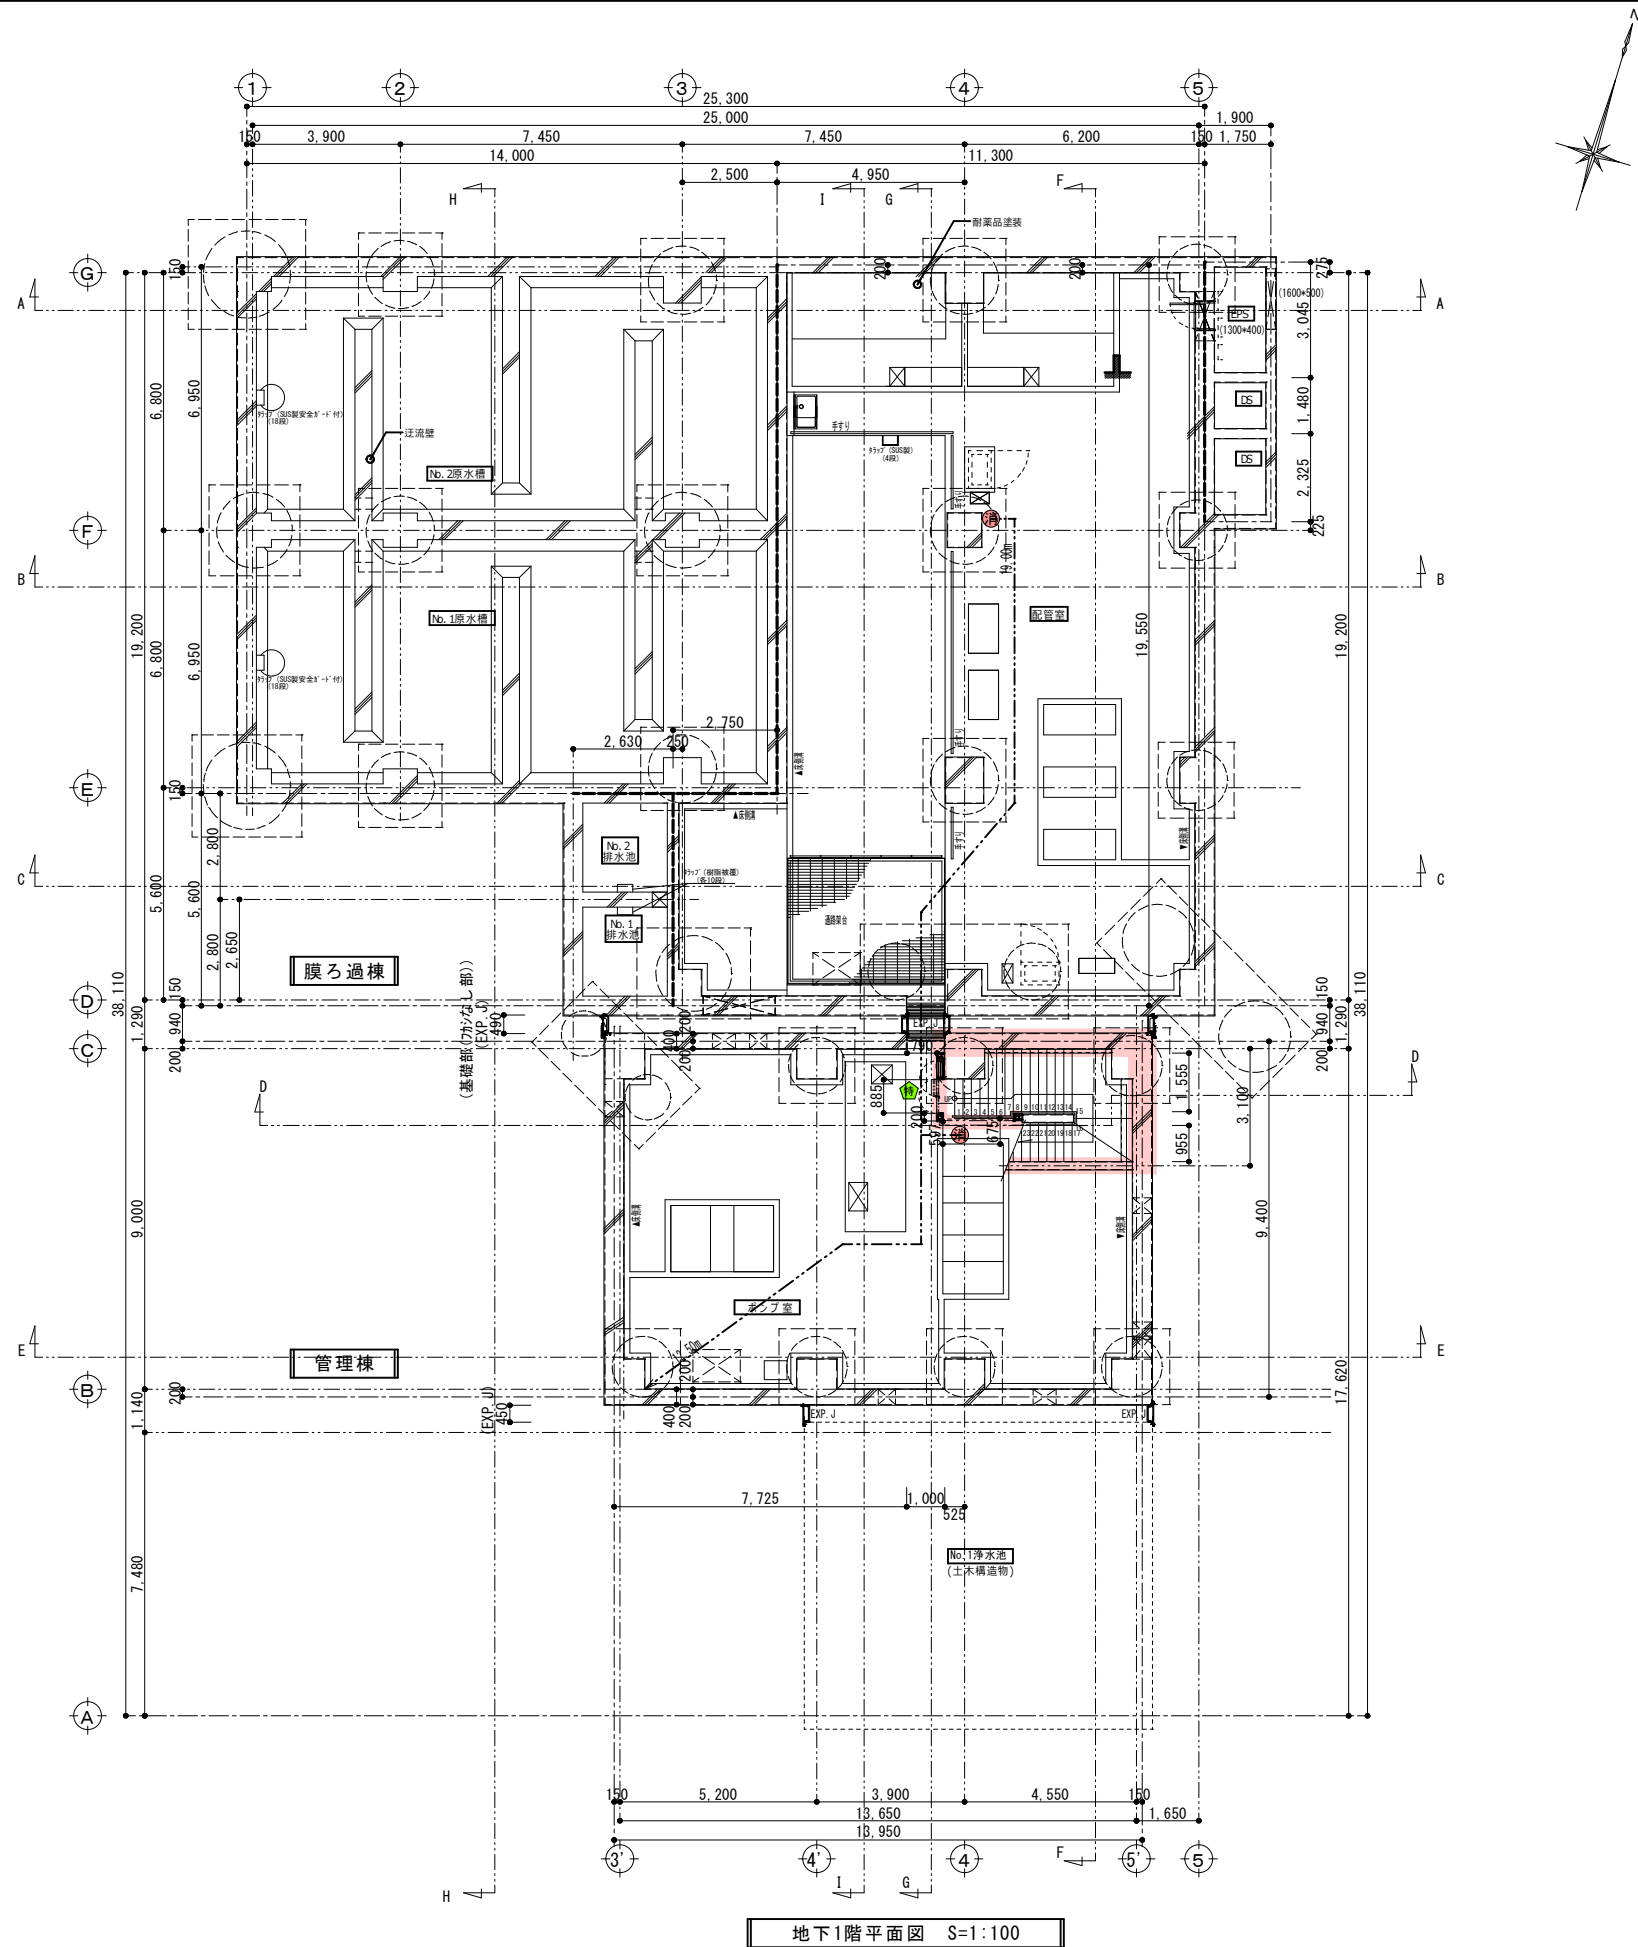

地下1階平面図 S=1:100

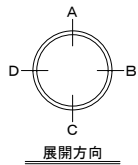


展開方向

【階段寸法確認】				
有効幅	階数	本計画	令第23条	判定
地下1階	地下1階～3階	図示	750mm以上	○
	2階～3階	190.91mm	750mm以上	○
	1階～2階	191.43mm	220mm以下	○
地上1階	地下1階～1階	188.89mm	220mm以下	○
	地下1階～3階	222.22mm	210mm以上	○

- 凡例
- 消火器 (ABC10型床置、歩行距離20m以内)
 - 特定防火設備


工事名	来宮浄水場再整備事業 土木・建築工事		
工事箇所	熱海市 福道町 地内		
図面名	地下1階平面図		
作成年月日	令和 8年 3月		
縮尺	(A1)S=1:100 (A3)S=1:200	図面番号	(建築) A-14
会社名			
事業者名	熱海市 公営企業部 水道温泉課		

株式会社大場上下水道設計一級建築士事務所
静岡県知事登録 第5807号
管理建築士 一級建築士 第67994号 小澤英夫

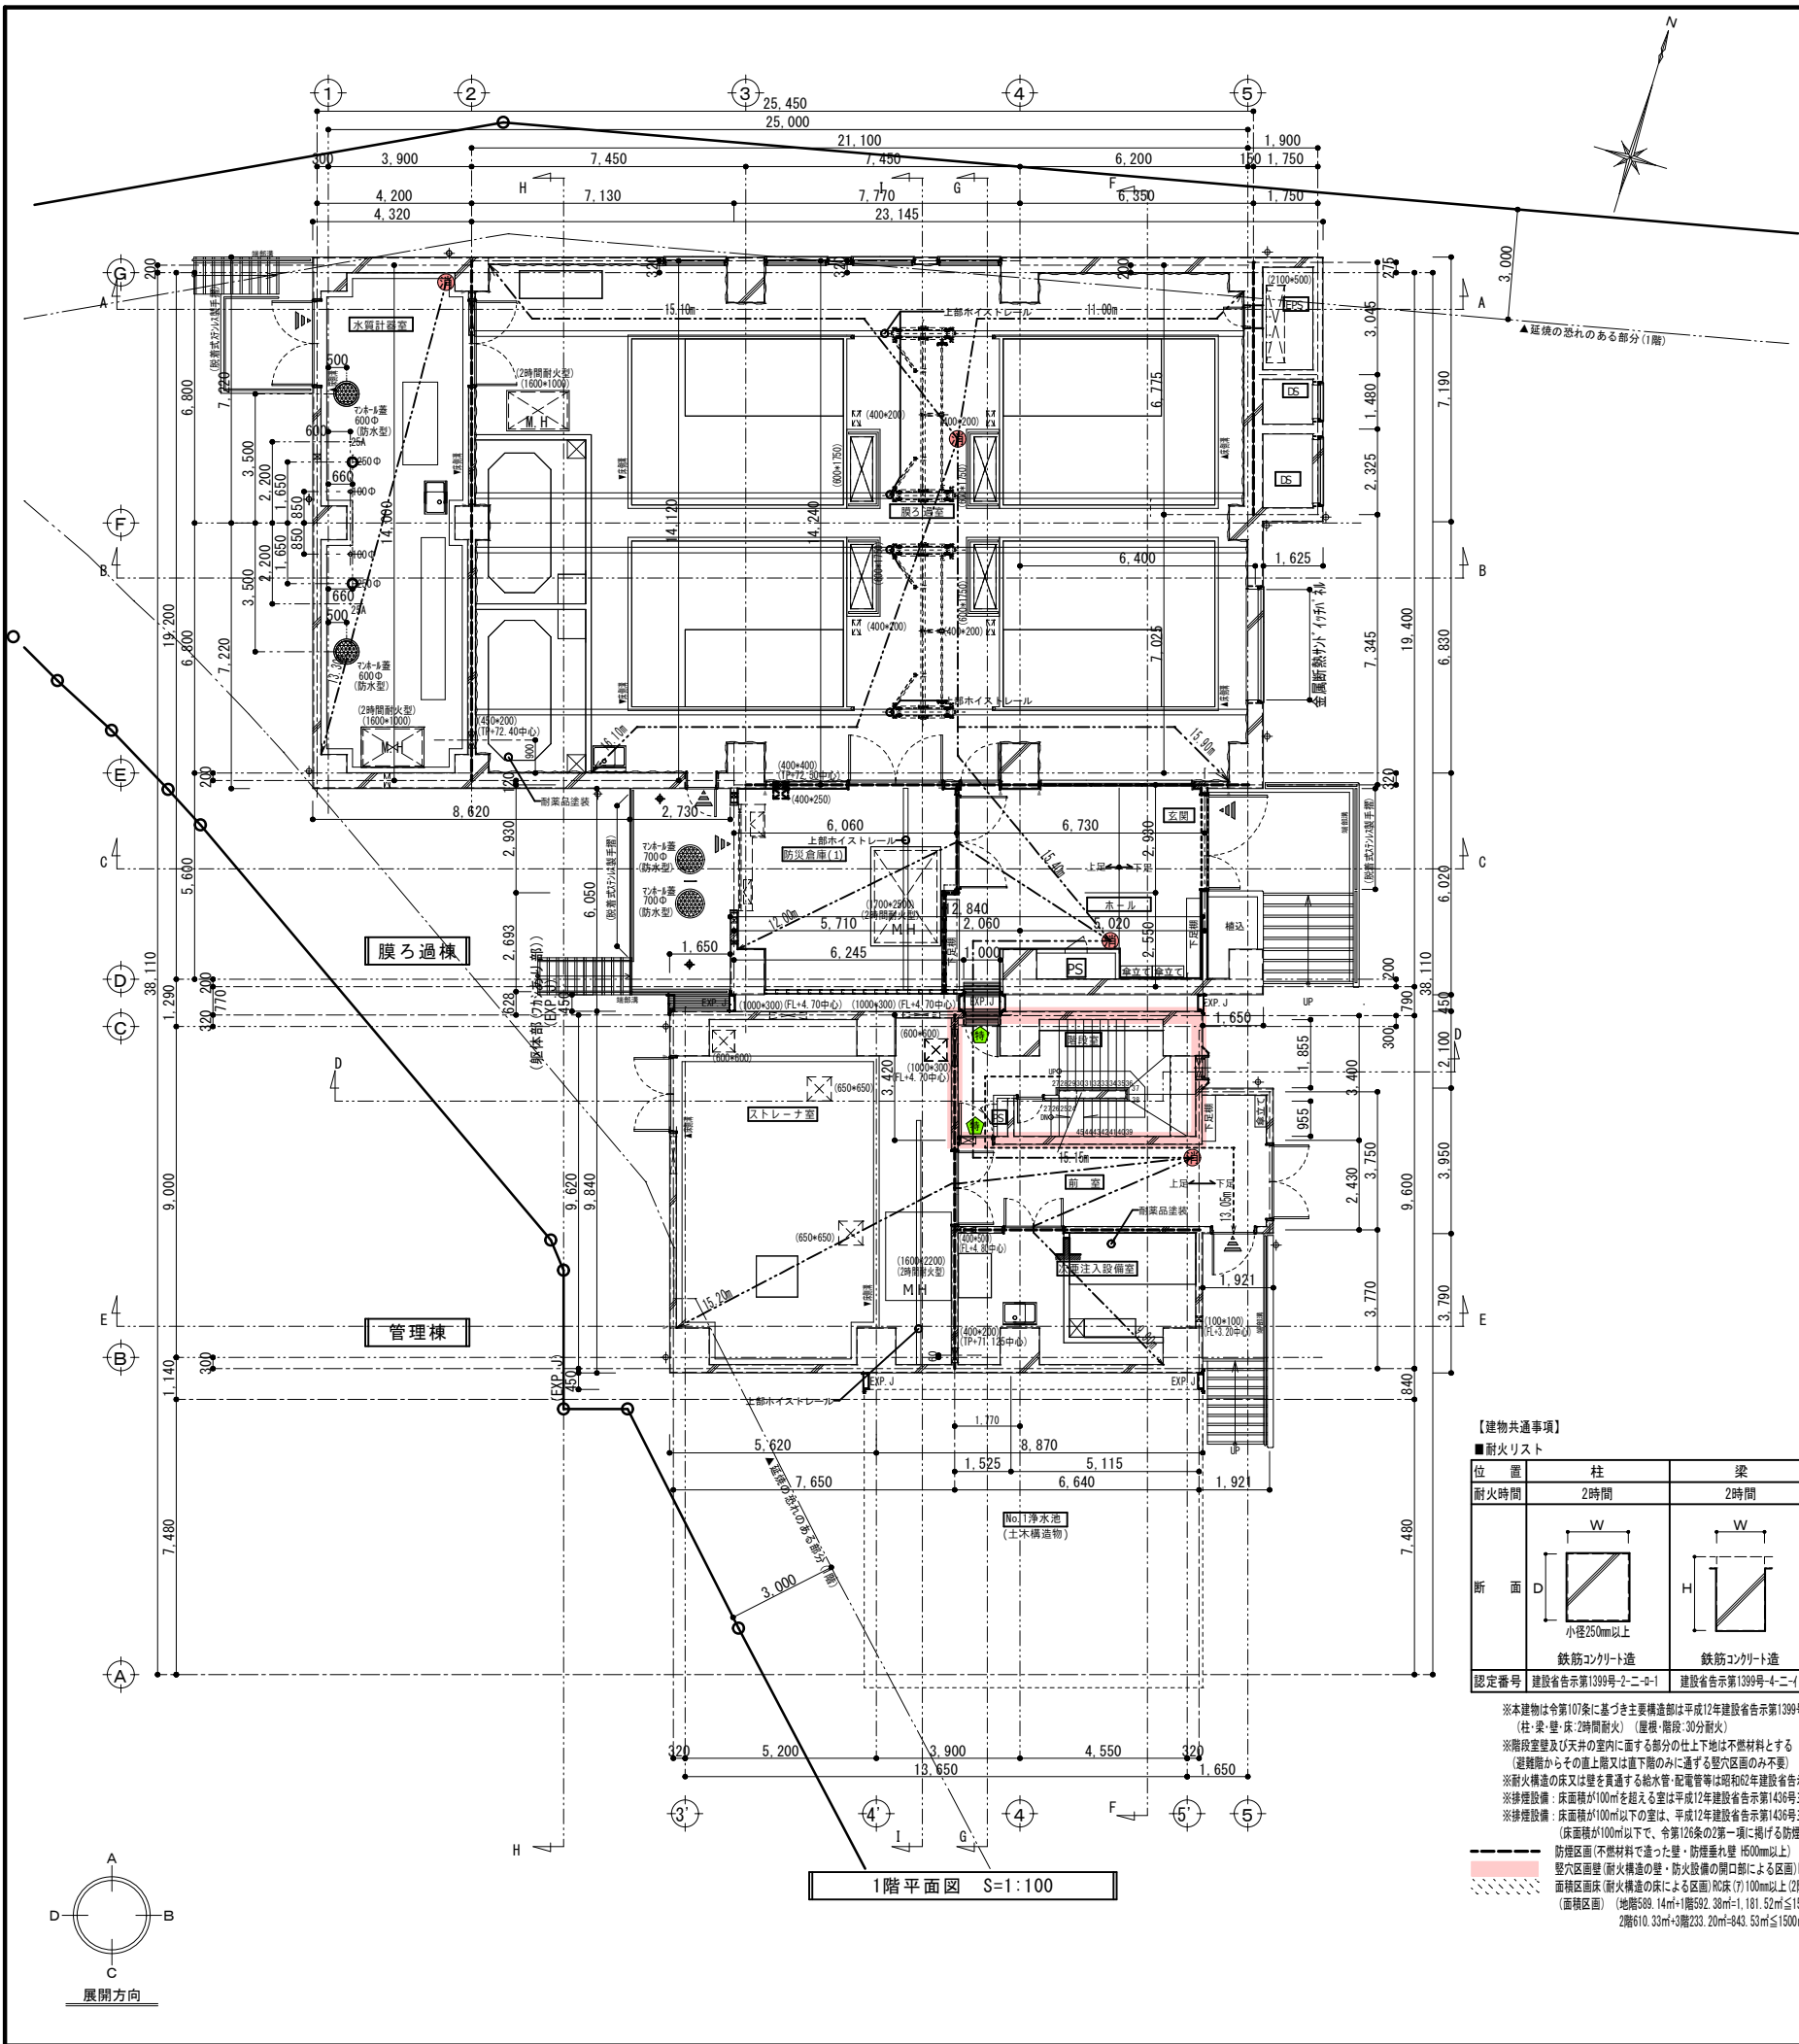

1階無窓階チェックリスト (消防法令10-1-5)				判定	
床面積 (A)	基準開口面積 (A/3.0)	有効開口部面積合計 (㎡)		普通階・無窓階	
592.38㎡	19.75㎡	22.67㎡		開口部面積小計 (㎡)	
開口部位置	建具記号	開口部種別 (乙・管・mm)	床からの高さ (m)	幅 (m) × 高さ (m) × 開口数 (ヶ所)	
【管理棟】					
南面	SD-7	70-15 5A FL (7) 6.0	0.00	1.15m × 2.00m × 1ヶ所	2.30 ㎡
東面	SD-6	70-15 5A FL (7) 6.0	0.00	2.00m × 3.00m × 1ヶ所	6.00 ㎡
【膜ろ過棟】					
北面	AW-1防	網入 5A PW (7) 6.8	0.30	1.57m × 2.14m × 4ヶ所	6.72 ㎡
東面	SD-6	複層 5A FL (7) 6.0 + t.w-E (7) 5.0	0.00	2.55m × 3.00m × 1ヶ所	7.65 ㎡

- 凡例
- 屋外への出入口
 - 消火器 (ABC10型床置、歩行距離20m以内)
 - 特定防火設備
 - 消防法令有効開口
 - 防火設備

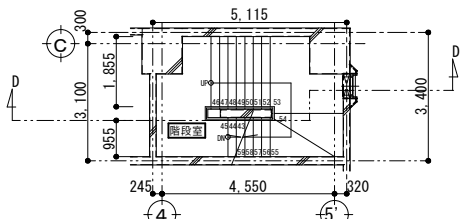


【建物共通事項】

■耐火リスト


位置	柱	梁	外壁 (耐力壁)	外壁 (非耐力壁)	間仕切壁 (耐力壁)	床	屋根	階段	EXP. J (外壁・外壁)
耐火時間	2時間	2時間	2時間	2時間	2時間	2時間	30分	30分	1時間
断面									
認定番号	建設省告示第1399号-2-ニ-0-1	建設省告示第1399号-4-ニ-1	建設省告示第1399号-1-四	建設省告示第1399号-1-六-七	建設省告示第1399号-1-一-1	建設省告示第1399号-3-一-1	建設省告示第1399号-5-一	建設省告示第1399号-6-一	EAJ-防災-3014

※本建物は令第107条に基づき主要構造部は平成12年建設省告示第1399号による耐火構造とする
(柱・梁・壁・床:2時間耐火)
※階段室及び天井の室内に面する部分の仕上り地は不燃材料とする
(壁・天井・床:2時間耐火)
※耐火構造の床又は壁を貫通する給水管・配水管等は昭和62年建設省告示第1900号による
※排煙設備: 床面積が100㎡を超える室は平成12年建設省告示第1436号三へ (1) による
※排煙設備: 床面積が100㎡以下の室は、平成12年建設省告示第1436号三へ (2) による
(床面積が100㎡以下で、令第126条の2第一項に掲げる防煙壁により区画)
防煙区画 (不燃材料で造った壁・防煙垂れ壁 H500mm以上)
壁区画 (耐火構造の壁・防火設備の開口部による区画) 防煙 (7) 100mm以上 (2階床)
面積区画 (耐火構造の床による区画) 防煙 (7) 100mm以上 (2階床)
(面積区画) (地階589.14㎡+1階592.38㎡+1.181.52㎡+1500㎡)
2階610.33㎡+3階233.20㎡+4階843.53㎡+5階1500㎡)

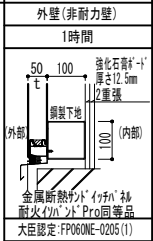

株式会社大場上下水道設計一級建築士事務所
静岡県知事登録 第5807号
管理建築士 一級建築士 第67994号 小澤英夫

工事名	来宮浄水場再整備事業 土木・建築工事		
工事箇所	熱海市 福道町 地内		
図面名	1階平面図		
作成年月日	令和 8年 3月		
縮尺	(A1) S=1:100 (A3) S=1:200	図面番号	(建築) A-15
会社名			
事業者名	熱海市 公営企業部 水道温泉課		

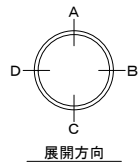


換気・採光チェックリスト																
室 名	床面積 ㎡	1/5 1/10 1/20 採光チェック				建具記号	1/20 換気チェック				建具記号	1/50 換気チェック				建具記号
		H	W	係数	ヶ所		H	W	開口率	ヶ所		H	W	開口率	ヶ所	
【2階】【管理棟】 管理事務室兼 中央監視室	61.05	3.05 △・○ K	1.690 × (0.780 × 4) × 1.0 × 1 = 5.27 1.690 × (1.400 × 2) × 1.0 × 2 = 4.73 1.690 × (1.390 × 1) × 1.0 × 1 = 2.35 計 12.35	AW-2 AW-2 AW-2	3.05 △・○ K	1.690 × (0.670 × 4) × 1.0 × 1 = 4.53 計 4.53	AW-2	1.22 △・○ K	0.790 × (0.670 × 4) × 1.0 × 1 = 2.12 計 2.12	AW-2						
【2階】【鑑蔵・過様】 仮眠室 (1)	11.48	0.57 △・○ K	・床面積30㎡以内である。 ・避難経路に非常用照明を設置する。 ・居室を区画する主要構造部を不燃材料で造る。 ・壁は小壁裏スラブまで達せしめる。		0.57 △・○ K	・機械換気設備とする。		0.23 △・○ K	・壁は天井の室内に面する部分の仕上げ及びその下地を不燃材料で造り、 壁は小壁裏の床357mmまで達せさせる事。							
【2階】【鑑蔵・過様】 仮眠室 (2)	12.02	0.60 △・○ K	・床面積30㎡以内である。 ・避難経路に非常用照明を設置する。 ・居室を区画する主要構造部を不燃材料で造る。 ・壁は小壁裏スラブまで達せしめる。		0.60 △・○ K	・機械換気設備とする。		0.24 △・○ K	・壁は天井の室内に面する部分の仕上げ及びその下地を不燃材料で造り、 壁は小壁裏の床357mmまで達せさせる事。							


2階無窓階チェックリスト (消防法10-1-5)				有効開口部面積合計(㎡)		判 定	
床面積 (A)	基準開口面積 (A/30)			22.61㎡		普通階・無窓階	
610.33㎡	20.34㎡						
開口部位置	建具記号	開口部種別 (乙・着・mm)	床からの高さ(m)	幅(m)×高さ(m)×開口数(ヶ所)		開口部面積小計(㎡)	
【管理棟】							
西面	AW-2防	網入複層サ3P17(7.6)H-A+Low-E7(7.5)	0.90	0.63m×1.59m×4ヶ所	×0.5	2.00	㎡
西面	AW-2防	網入複層サ3P17(7.6)H-A+Low-E7(7.5)	0.90	1.40m×1.69m×2ヶ所	×0.5	2.37	㎡
西面	AW-2防	網入複層サ3P17(7.6)H-A+Low-E7(7.5)	0.90	1.38m×1.69m×1ヶ所	×0.5	1.17	㎡
東面	SD-8	型サ F(7)4.0	0.00	0.70m×2.00m×1ヶ所		1.40	㎡
南面	AW-5	合わせサ FL(7)3.0-FL(7)3.0	0.70	0.53m×0.80m×1ヶ所	×0.5	0.21	㎡
【夏号通棟】							
西面	SD-9	複層サ3FL(7)5.0H-A+Low-E7(7.5)	0.03	1.50m×2.00m×1ヶ所		3.00	㎡
西面	AW-4防	網入サ3A PW(7)6.8	0.90	1.44m×1.66m×1ヶ所	×0.5	1.19	㎡
東面	AW-8	合わせサ FL(7)3.0-FL(7)3.0	0.03	2.32m×1.66m×1ヶ所	×0.5	1.92	㎡
東面	SD-9	複層サ3FL(7)5.0H-A+Low-E7(7.5)	0.90	2.40m×2.50m×1ヶ所		6.00	㎡
北面	AW-3防	網入複層サ3P17(7.6)H-A+Low-E7(7.5)	0.96	1.57m×2.14m×2ヶ所	×0.5	3.35	㎡

凡例

- | | |
|---|---------------------------------------|
|  | 歩行距離 |
|  | 消火器 (ABC10型床置、歩行距離20m以内) |
|  | 特定防火設備 |
|  | 消防法令有効開口 |
| 防 | 防火設備 |
|  | フリーアクセスフロア H=400 |
| GW | ガラスパネル (ア) 50 24kg/m ³ |
| RD | ルーフ・レン |
|  | 壁の室内に面する部分の仕上げ及びその下地を小屋裏の表張りまで達せさせる事。 |

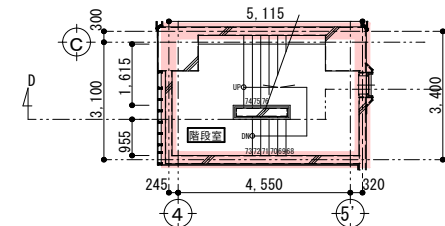



階段室 中3階 平面図 S=1:100

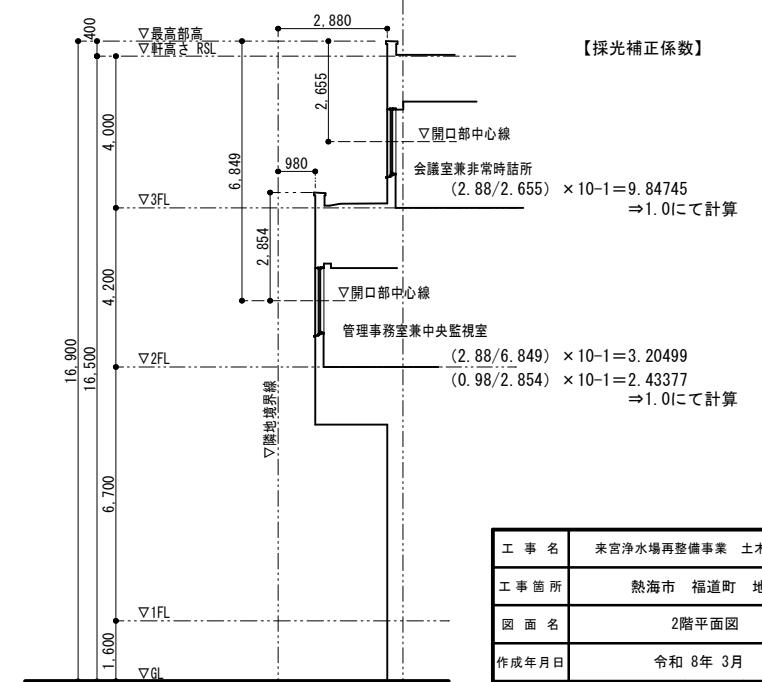

【採光補正係数】

工 事 名	来宮浄水場再整備事業 土木・建築工事		
工事箇所	熱海市 福道町 地内		
図 面 名	2階平面図		
作成年月日	令和 8 年 3 月		
縮 尺	(A1) S=1:100 (A3) S=1:200	図面番号	(建築) A-1 6
会 社 名			
事業者名	熱海市 公営企業部 水道温泉課		

株式会社大場上下水道設計一級建築士事務所
静岡県知事登録 第5807号
管理建築士 一級建築士 第67994号 小澤英夫

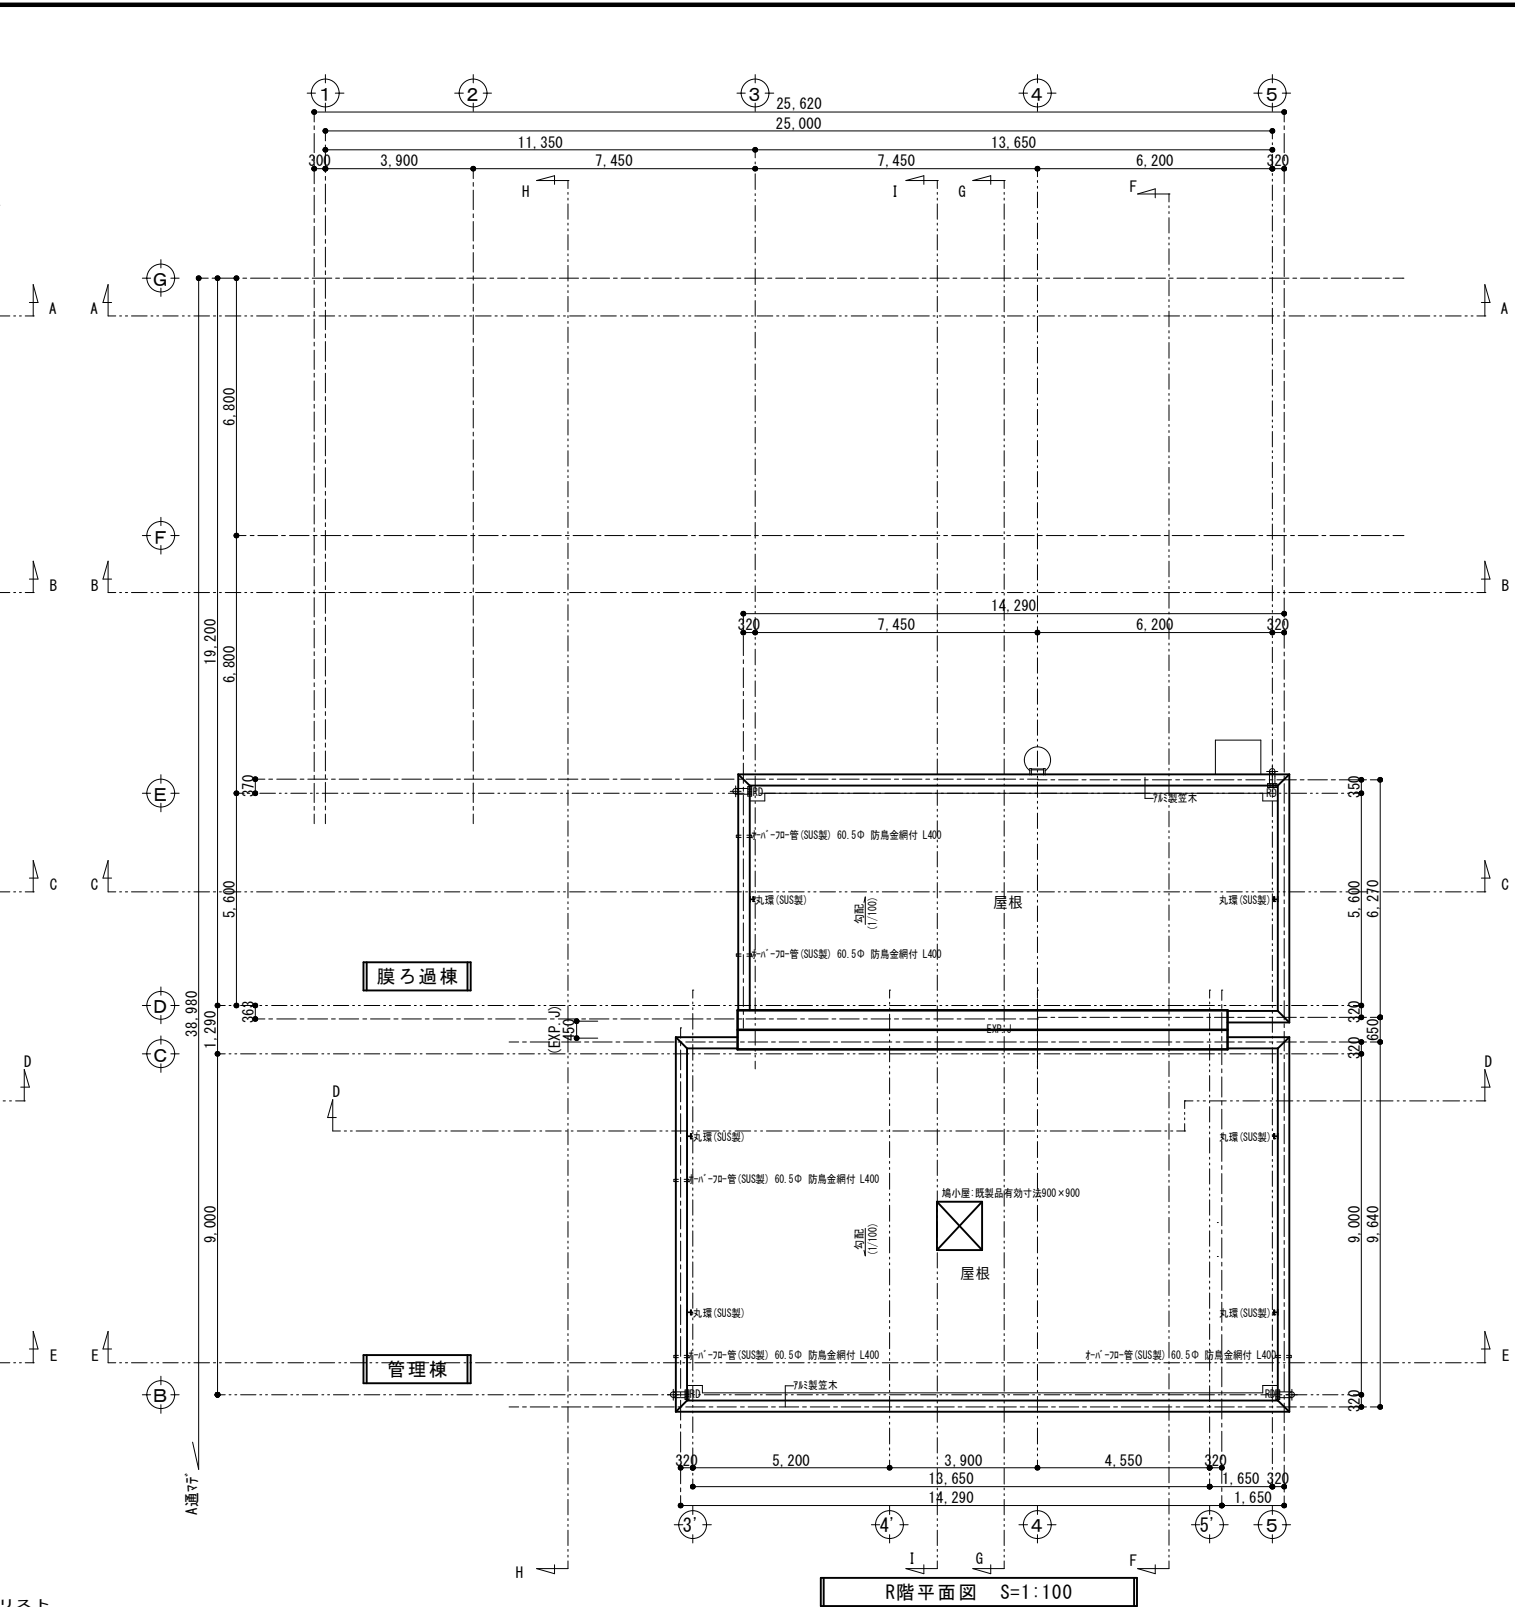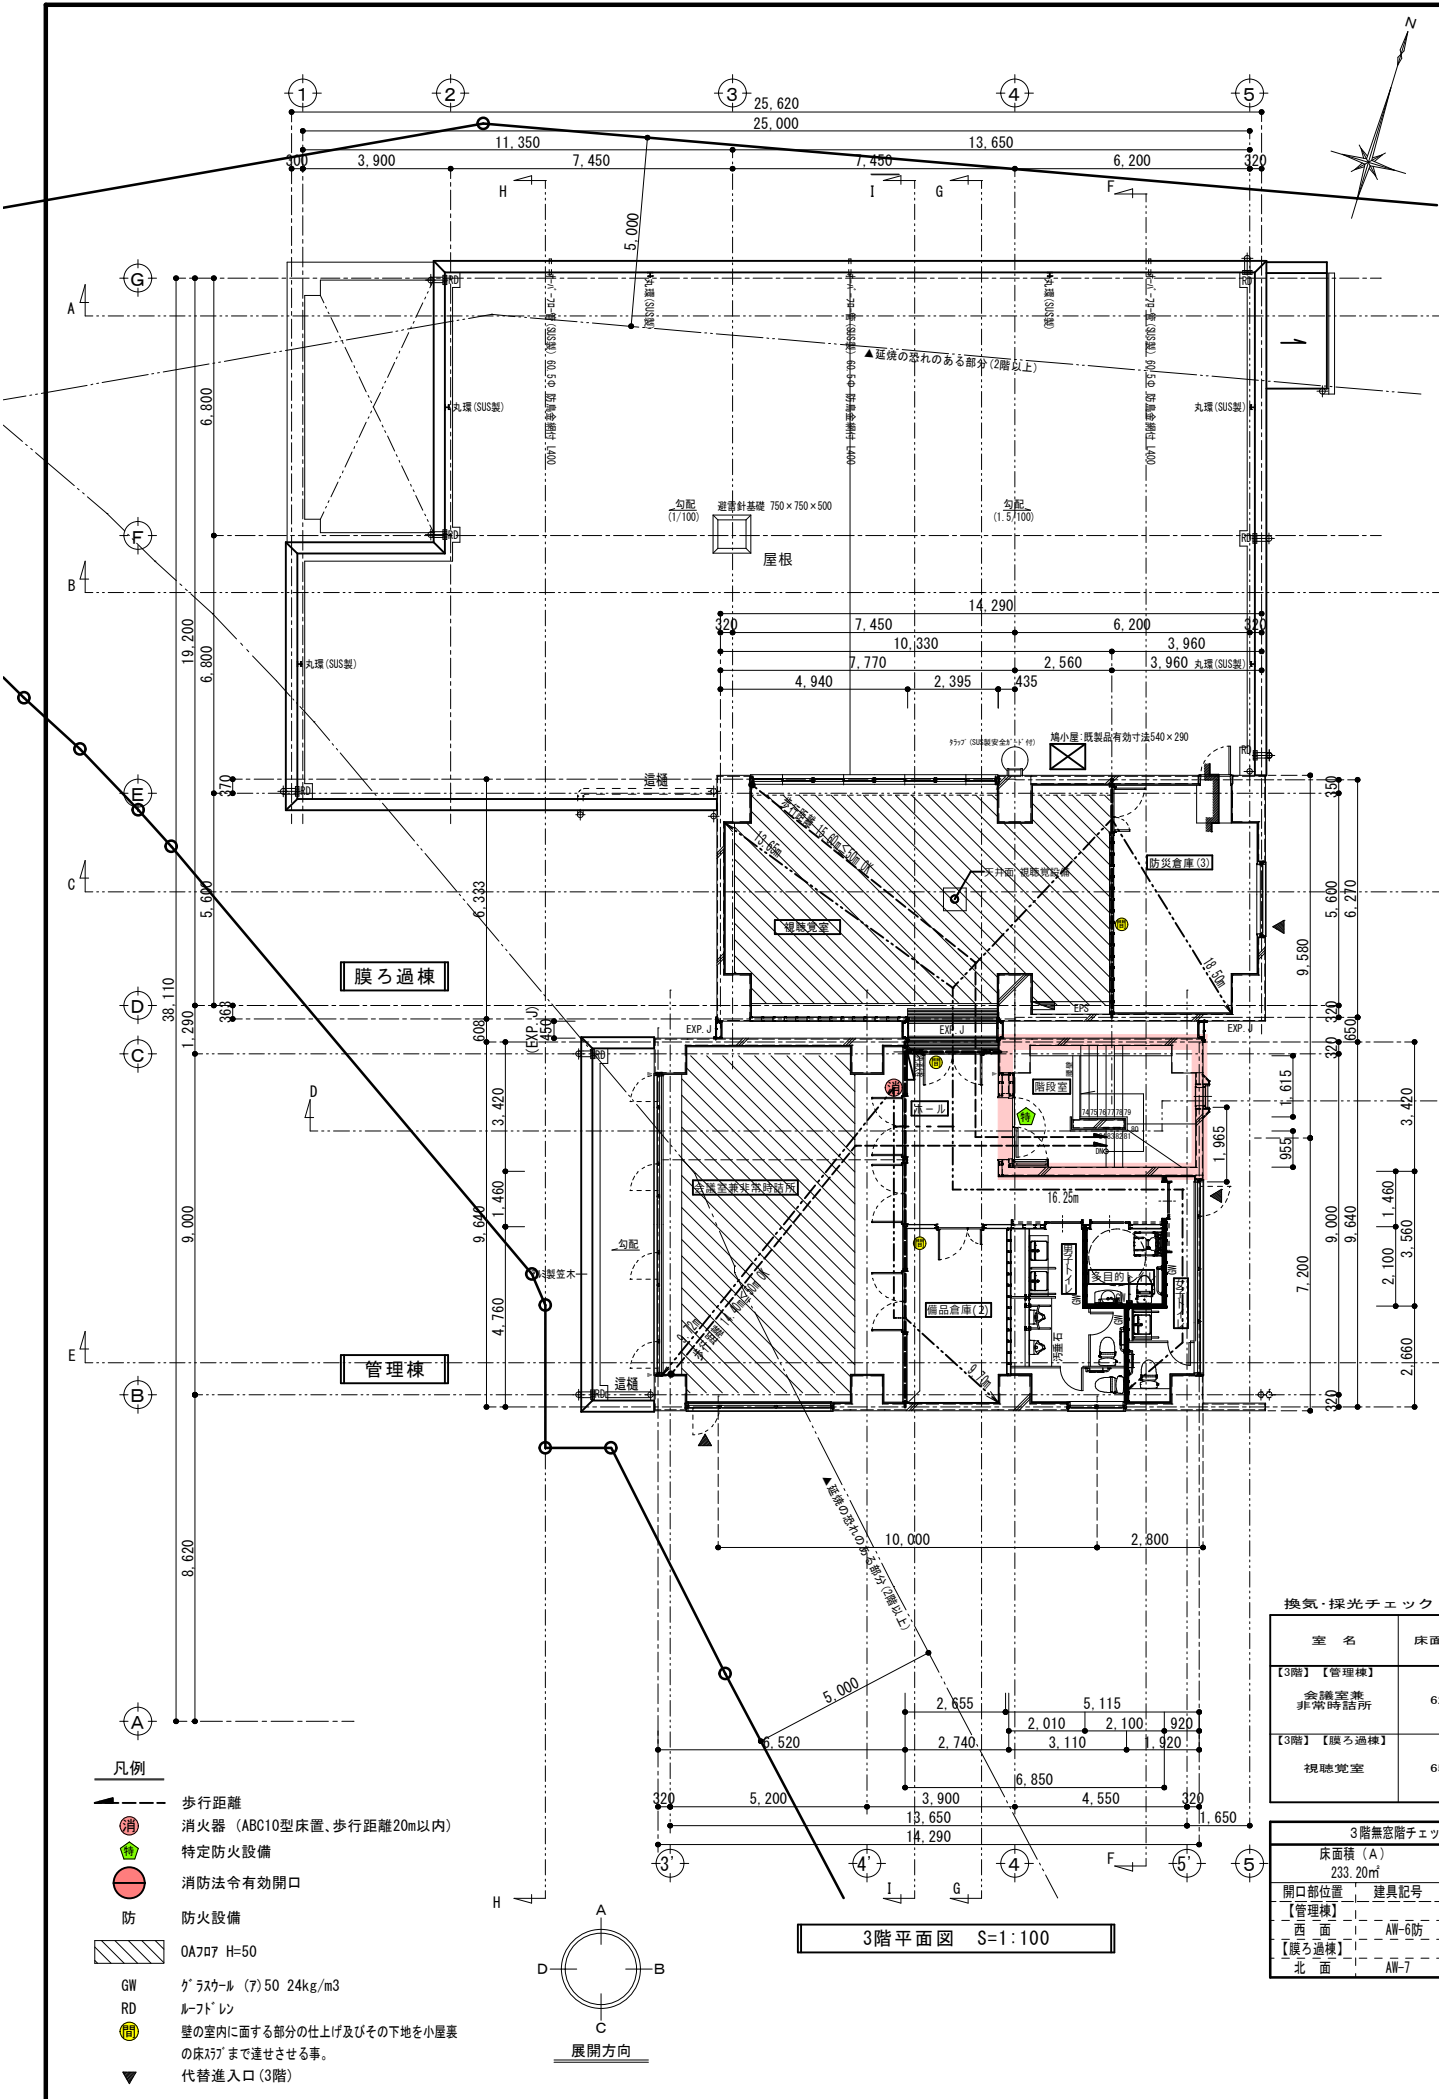



換気・採光チェックリスト

室名	床面積 ㎡	1/5 1/10 1/20	採光チェック				換気チェック	1/20	換気チェック				換気チェック	1/50	換気チェック			
			H	W	係数	ヶ所			H	W	開口率	ヶ所			H	W	開口率	ヶ所
【3階】【管理棟】	62.85	3.14 △OK	1,690	0,780	4	1.0	5.27	AW-6	1,690	0,670	4	1.0	4.53	AW-6	0,590	0,670	4	1.0
会議室兼非常時詰所			1,690	1,400	2	1.0	4.73	AW-6							1.26			
			1,690	1,390	1	1.0	2.38	AW-6										
					計		12.38				計		4.53				計	
【3階】【暖ろ過棟】	65.26	3.26 △OK	2,230	1,545	4	1.0	13.78	AW-7	2,230	1,545	4	0.5	6.89	AW-7	0,790	1,545	4	0.5
視聴覚室					計		13.78				計		6.89				計	
					計		13.78				計		6.89				計	
					計		13.78				計		6.89				計	

3階無窓階チェックリスト (消防法令10-1-5)					
床面積 (A)		基準開口面積 (A/3.0)		有効開口部面積合計 (㎡)	
233.20㎡		7.77㎡		8.89㎡	
開口部位置	建具記号	開口部種別 (乙・管・mm)	床からの高さ (m)	幅 (m) × 高さ (m) × 開口数 (ヶ所)	判定
【管理棟】	AW-6防	縦入縦出3ヶ所 (750×1,400×1.0)	0.90	0.63m × 1.59m × 4ヶ所	×0.5
西面					2.00㎡
【暖ろ過棟】	AW-7	横入横出2ヶ所 (750×1,545×1.0)	0.56	1.545m × 2.23m × 4ヶ所	×0.5
北面					6.89㎡



株式会社大場上下水道設計一級建築士事務所
静岡県知事登録 第5807号
管理建築士 一級建築士 第67994号 小澤英夫

工事名	来宮浄水場再整備事業 土木・建築工事		
工事箇所	熱海市 福道町 地内		
図面名	3階平面図		
作成年月日	令和 8年 3月		
縮尺	(A1)S=1:100 (A3)S=1:200	図面番号	(建築) A-1.7
会社名			
事業者名	熱海市 公営企業部 水道温泉課		

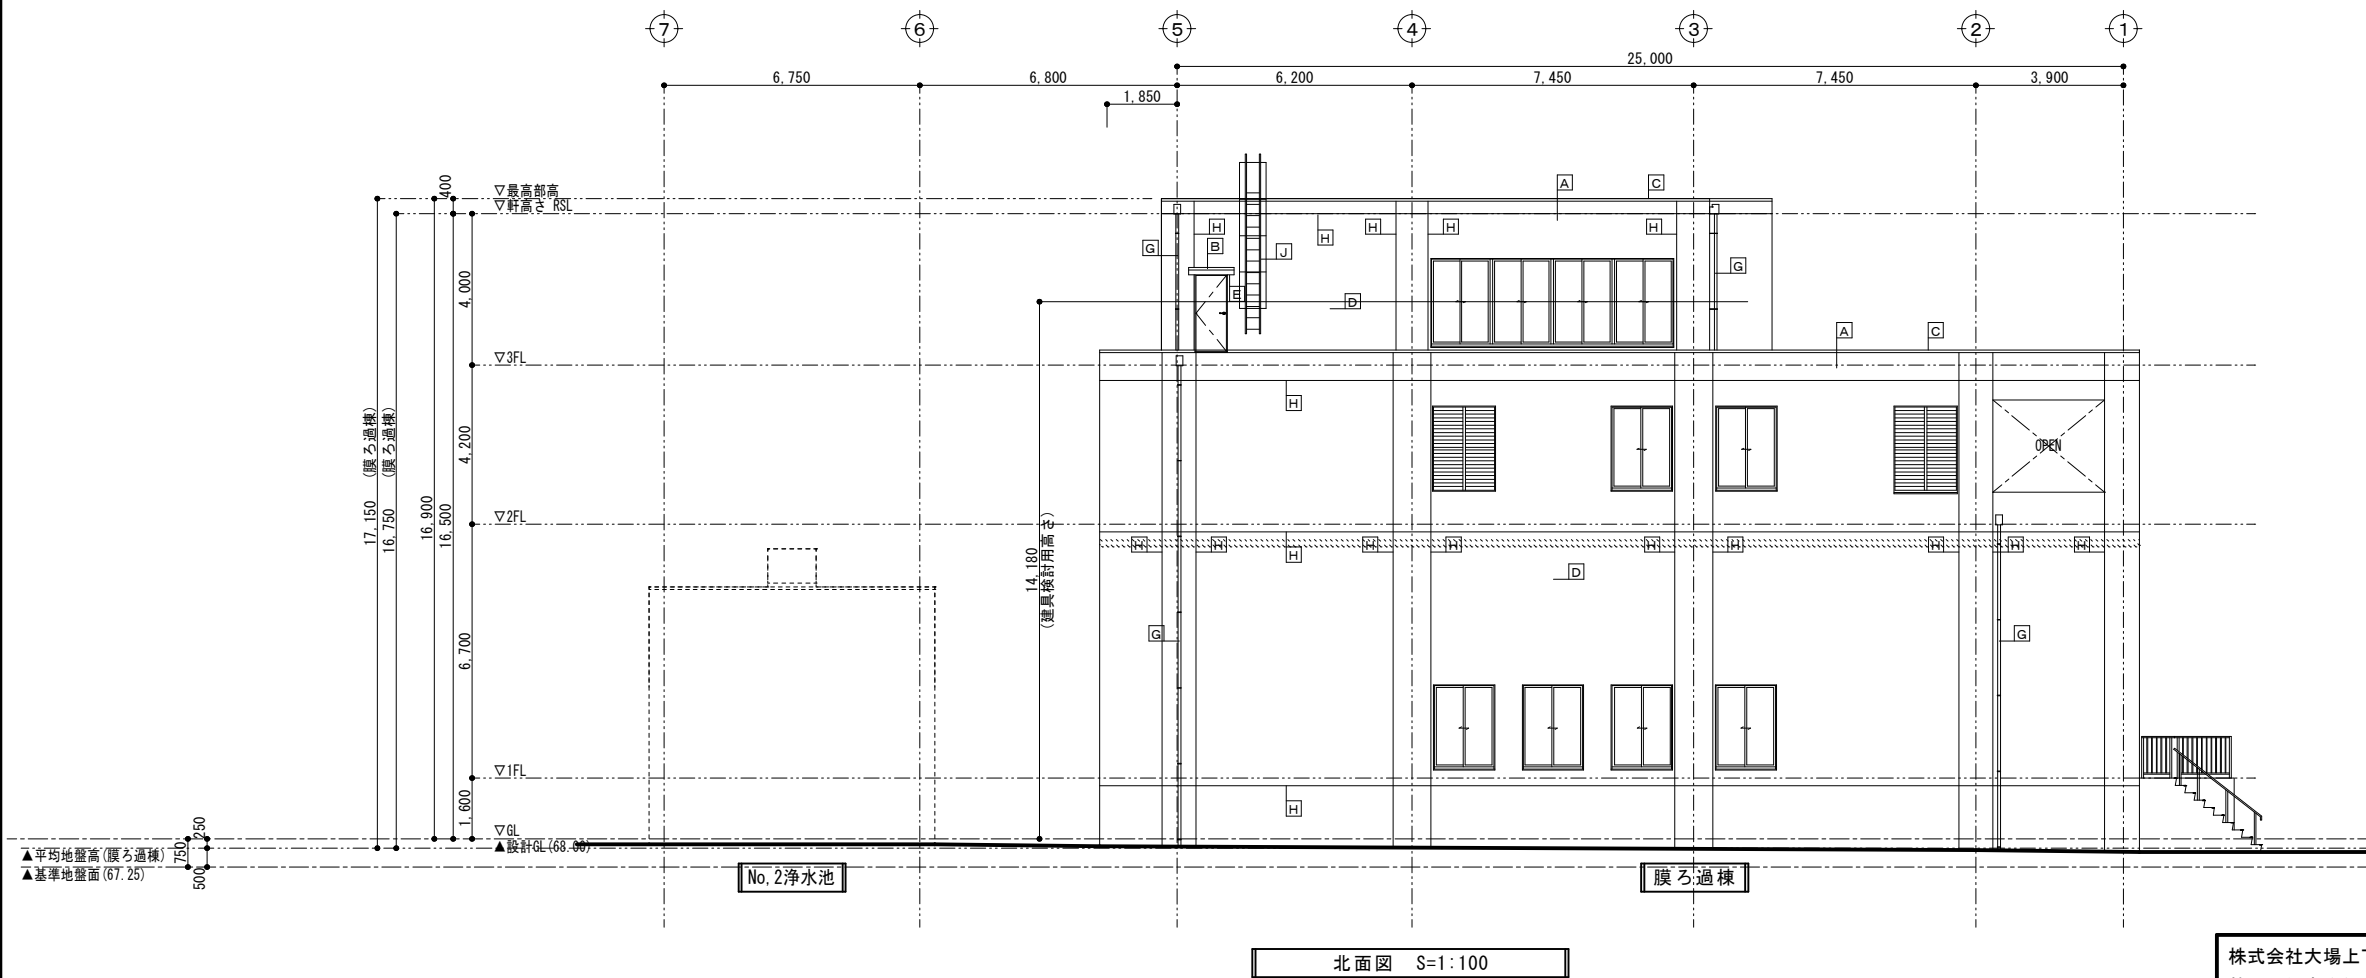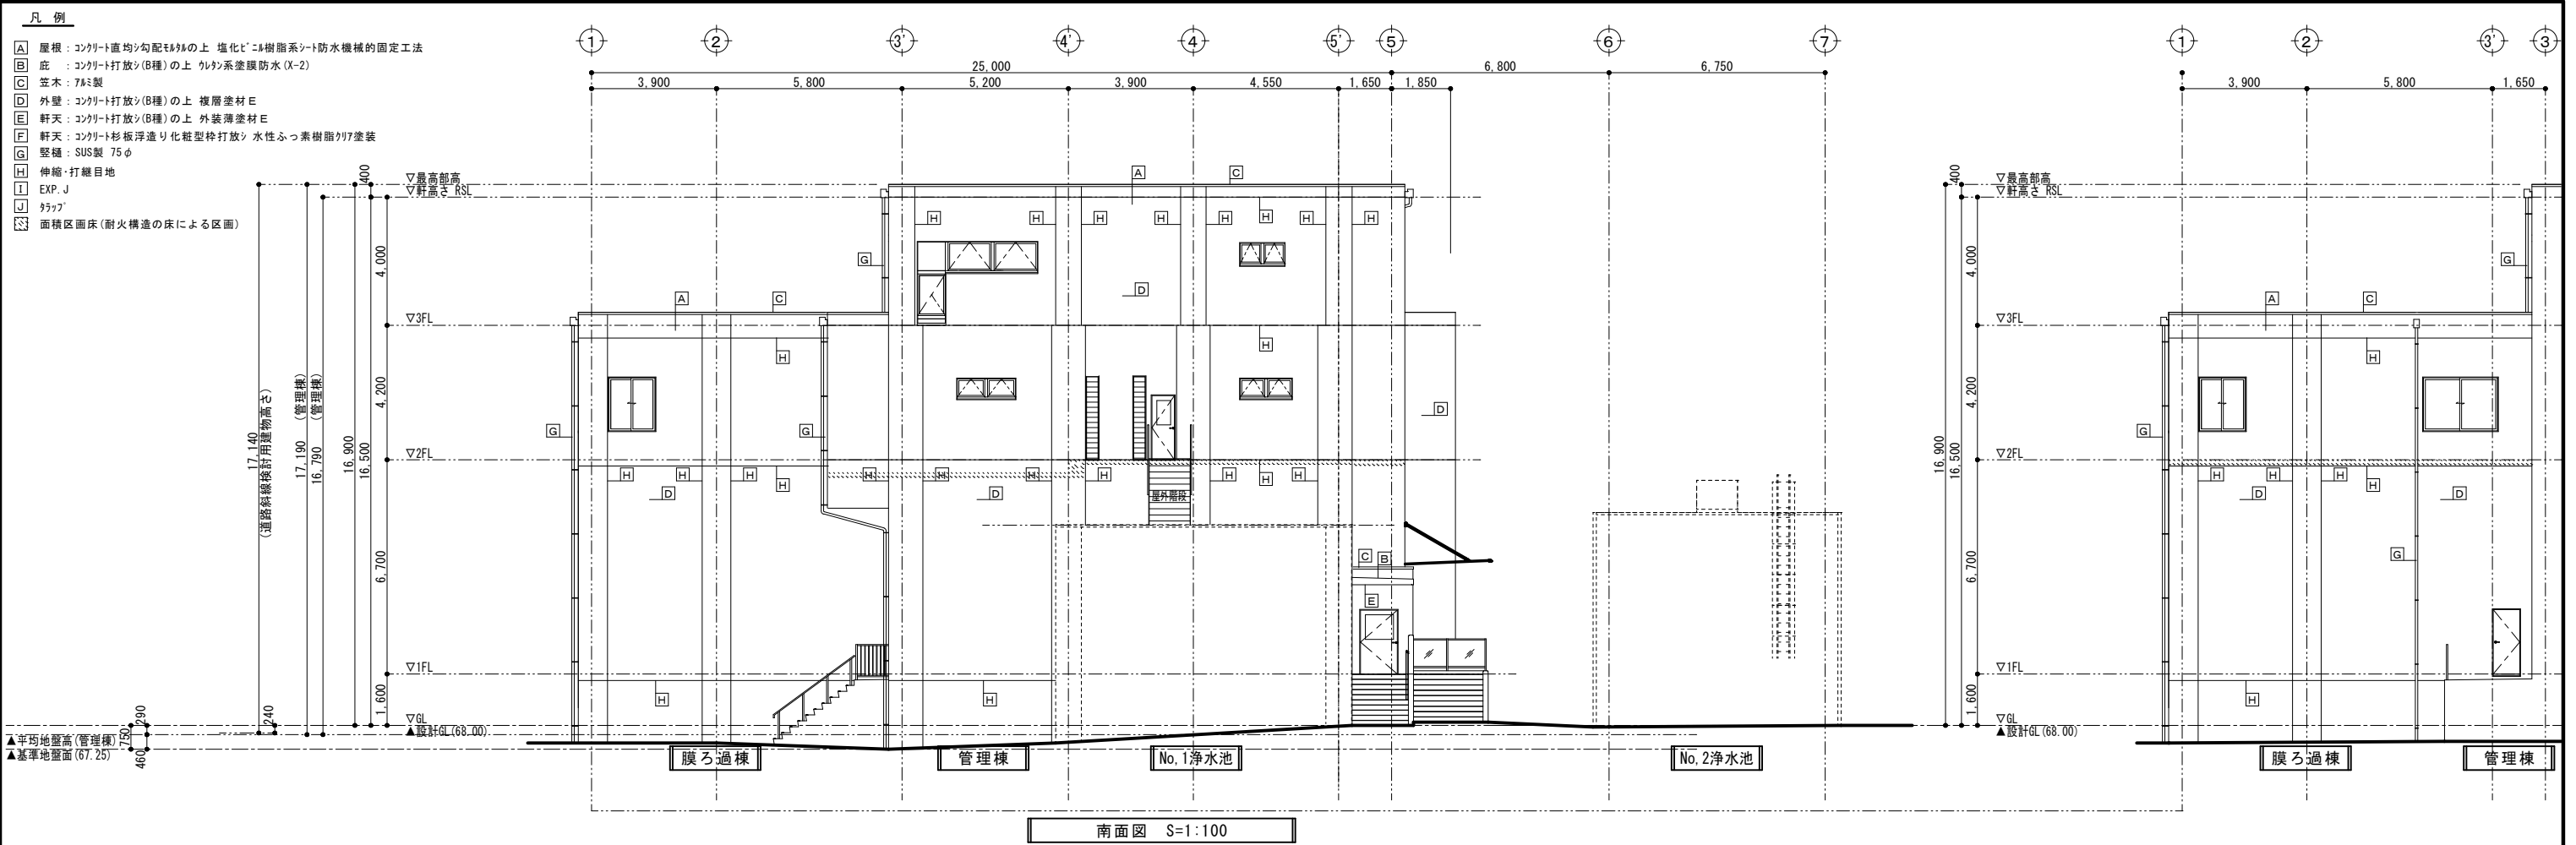


工 事 名	米宮浄水場再整備事業 土木・建築工事		
工事箇所	熱海市 福道町 地内		
図 面 名	立面図 No. 1		
作成年月日	令和 8年 3月		
縮 尺	(A1) S=1:100 (A3) S=1:200	図面番号	(建築) A-18
会 社 名			
事業者名	熱海市 公営企業部 水道温泉課		

株式会社大場上下水道設計一級建築士事務所
静岡県知事登録 第5807号
管理建築士 一級建築士 第67994号 小澤英夫

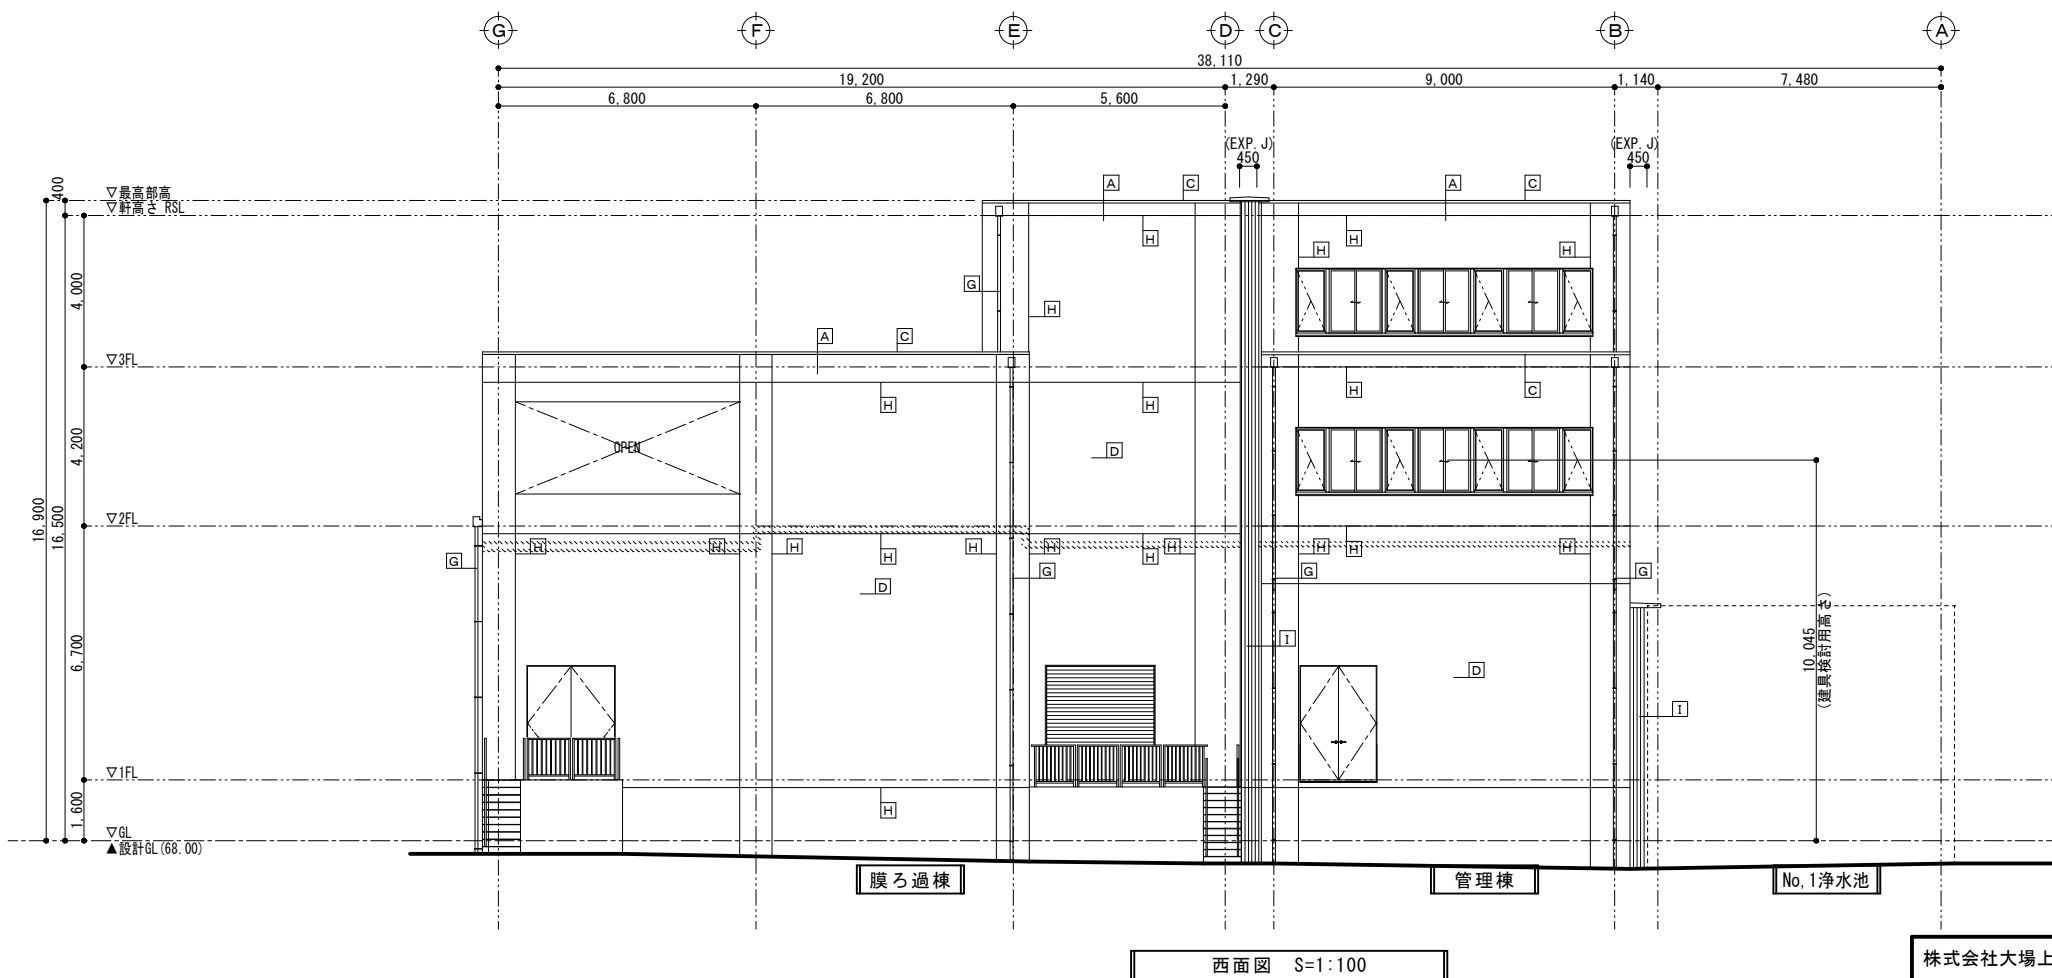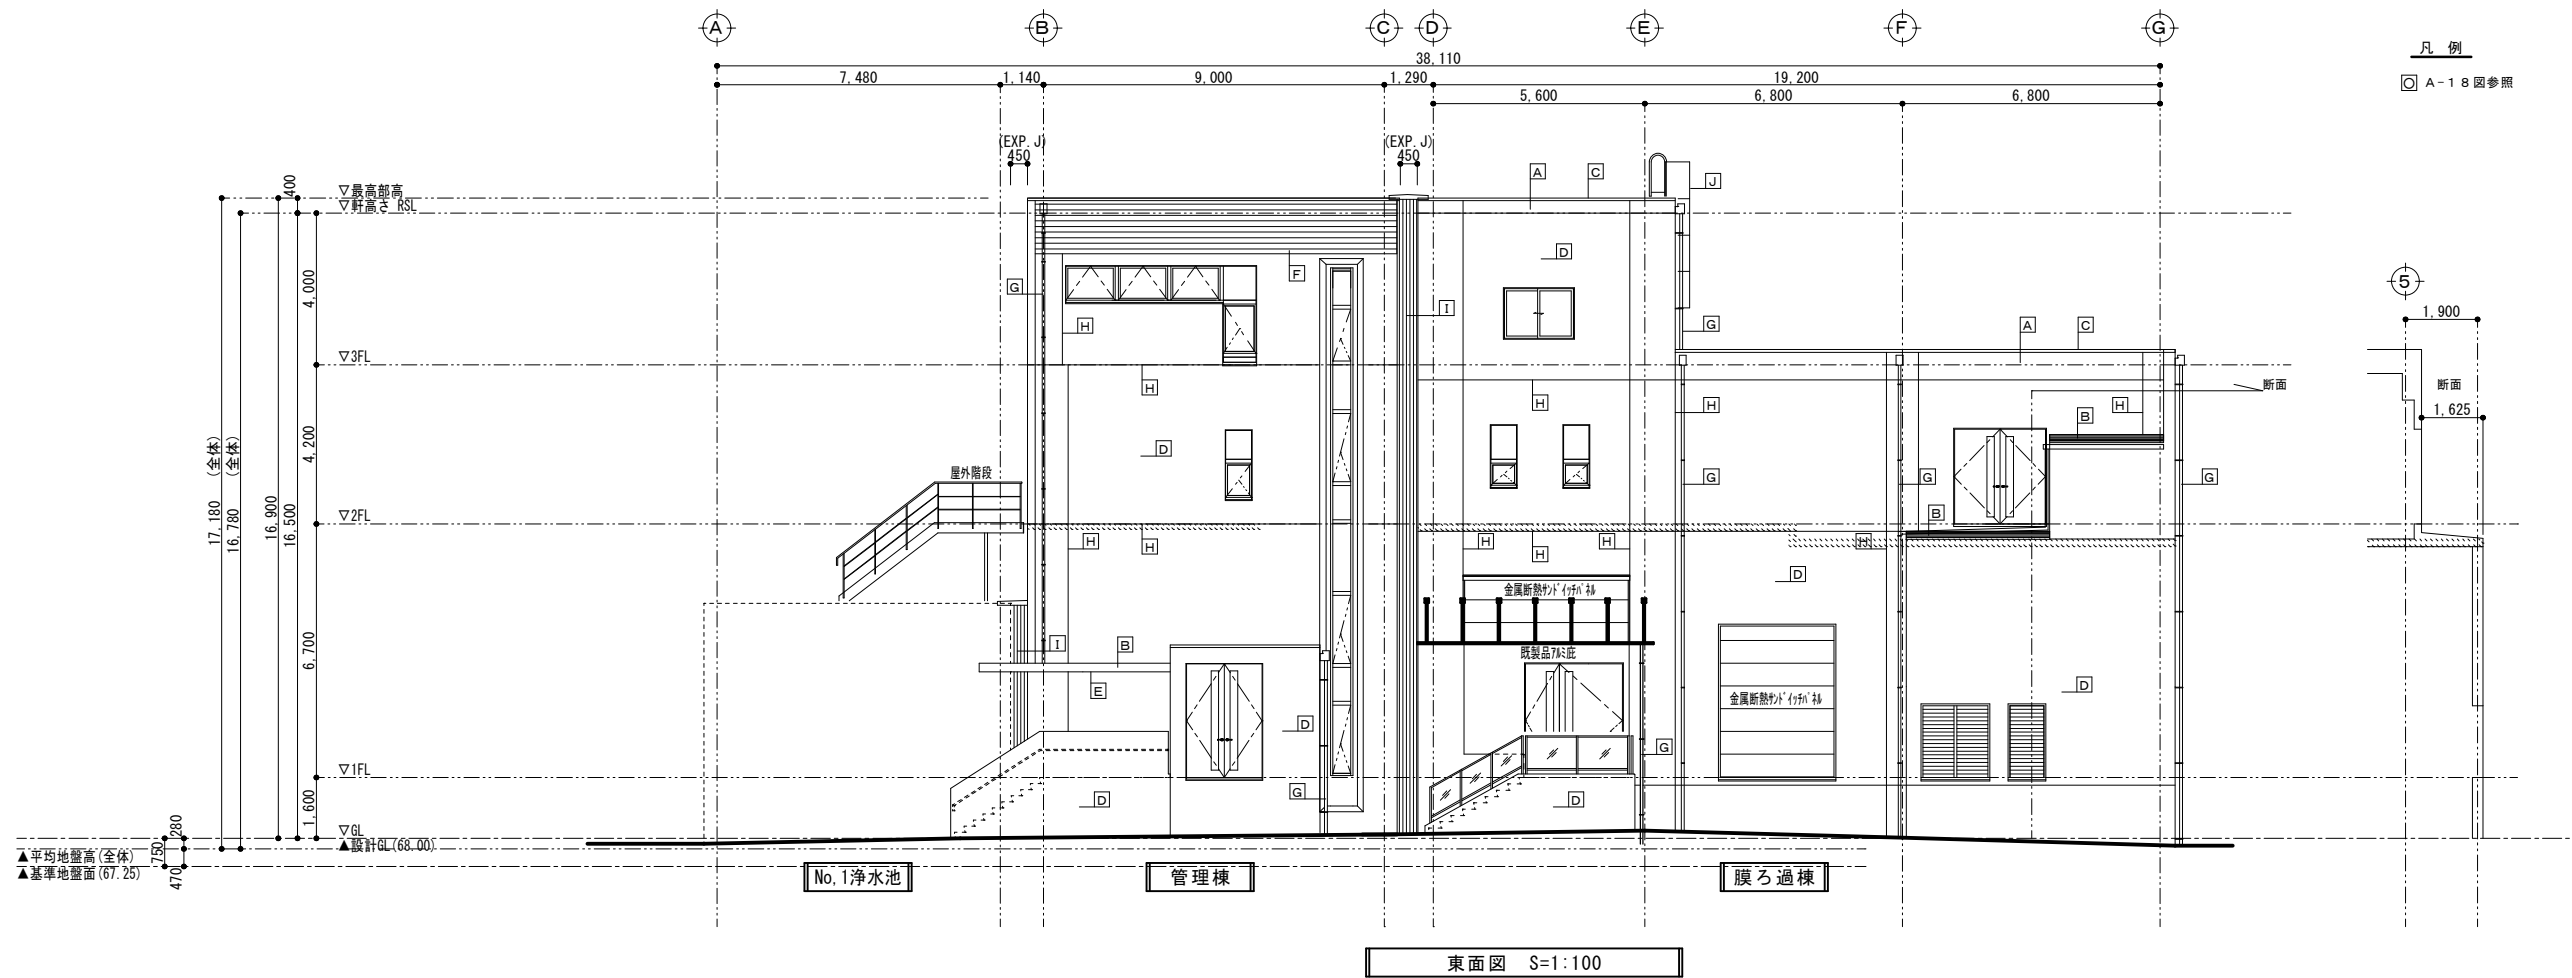


株式会社大場上下水道設計一級建築士事務所
静岡県知事登録 第5807号
管理建築士 一級建築士 第67994号 小澤英夫

工事名	来宮浄水場再整備事業 土木・建築工事		
工事箇所	熱海市 福道町 地内		
図面名	立面図 No. 2		
作成年月日	令和 8年 3月		
縮尺	(A1) S=1:100 (A3) S=1:200	図面番号	(建築) A-19
会社名			
事業者名	熱海市 公営企業部 水道温泉課		

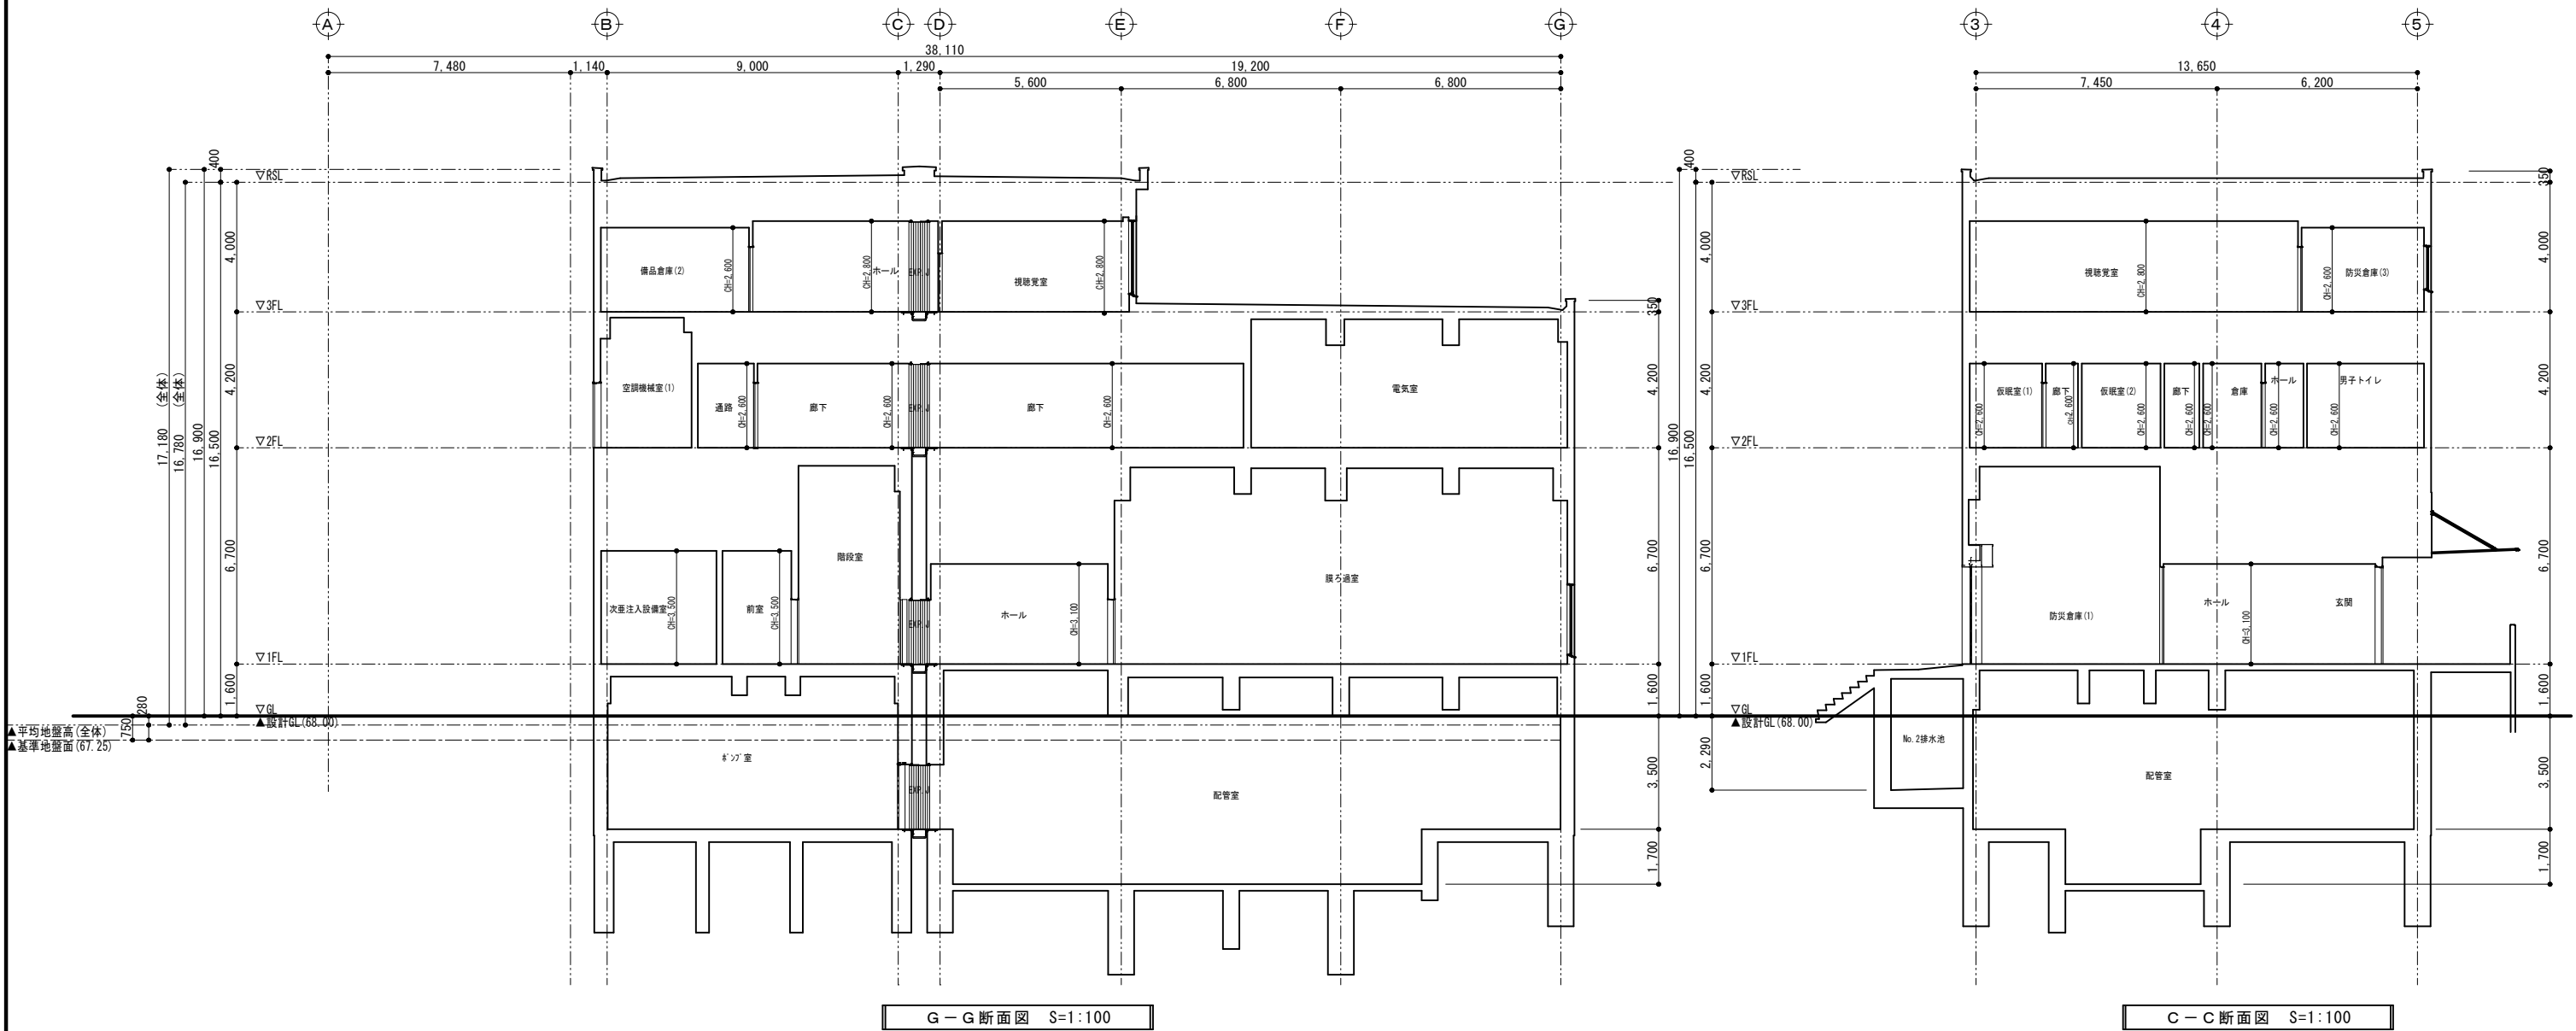

工事名	来宮浄水場再整備事業 土木・建築工事		
工事箇所	熱海市 福道町 地内		
図面名	断面図		
作成年月日	令和 8年 3月		
縮尺	(A1) S=1:100 (A3) S=1:200	図面番号	(建築) A-20
会社名	株式会社大場上下水道設計一級建築士事務所		
事業者名	熱海市 公営企業部 水道温泉課		

株式会社大場上下水道設計一級建築士事務所
静岡県知事登録 第5807号
管理建築士 一級建築士 第67994号 小澤英夫

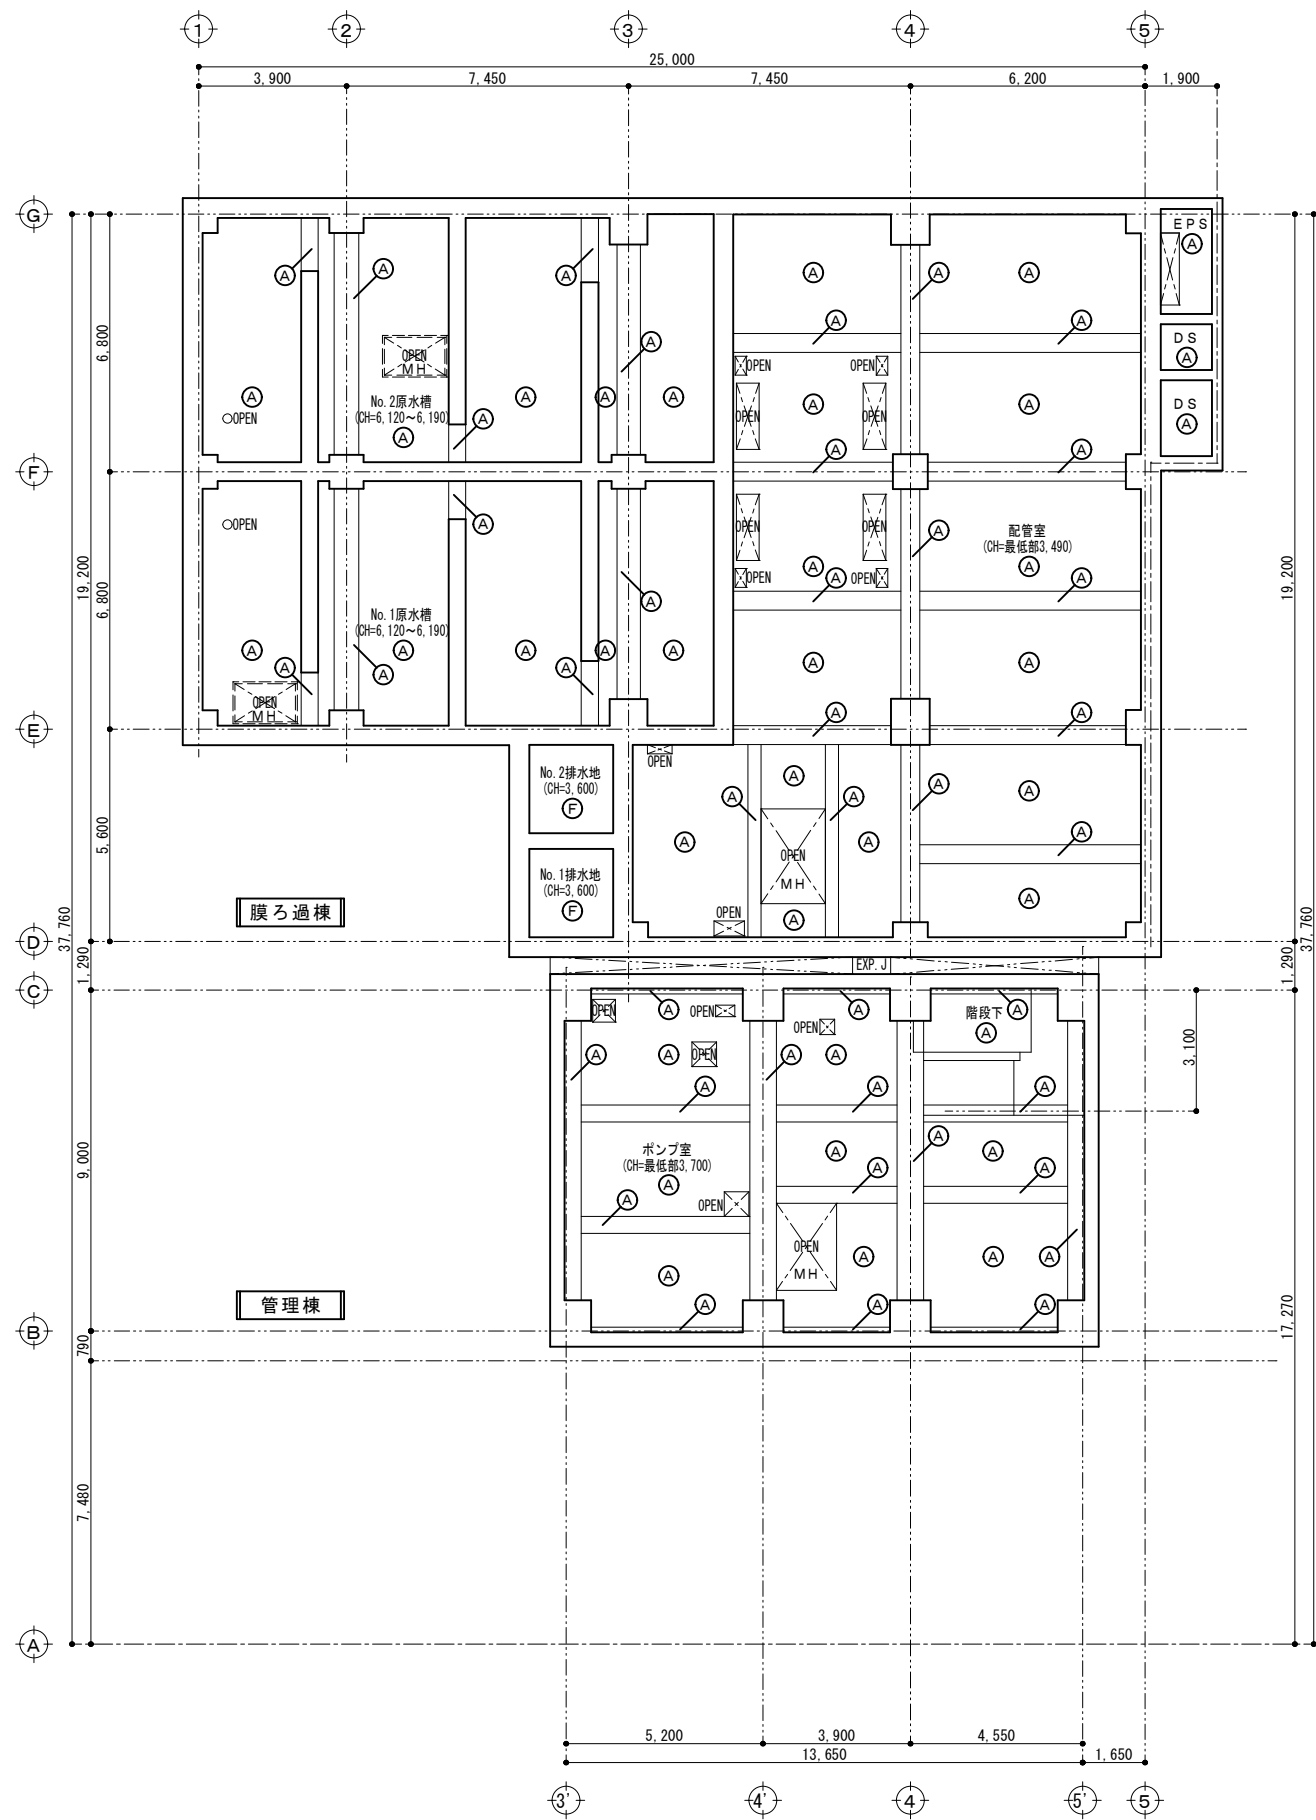


地下1階天井伏図 S=1:100


凡例	
仕上	下地
(A) コーリー打放シ(C種)	C
(B) ロッカー化粧吸音板(7)9,0	LGS
(C) ケーブル板(7)6,0 EP塗	LGS
(D) 35x35x3 (7)7.5 (密度 32kg/m ³) 1/2x1/2x1/2	C
(E) 珪藻土樹脂塗膜防水	C
(F) 防食塗装(JWWA規格対応)	C
(G) 外装薄塗材E	C
(H) コーリー彩微浮遊り 化粧型打放シ	C
(CB) 7x12型カラーガラス W180	
点検口600角(額縁347)	
点検口450角(額縁347)	

株式会社大場上下水道設計一級建築士事務所
静岡県知事登録 第5807号
管理建築士 一級建築士 第67994号 小澤英夫

工事名	来宮浄水場再整備事業 土木・建築工事		
工事箇所	熱海市 福道町 地内		
図面名	地下1階天井伏図		
作成年月日	令和 8年 3月		
縮尺	(A1) S=1:100 (A3) S=1:200	図面番号	(建築) A-21
会社名			
事業所名	熱海市 公営企業部 水道温泉課		

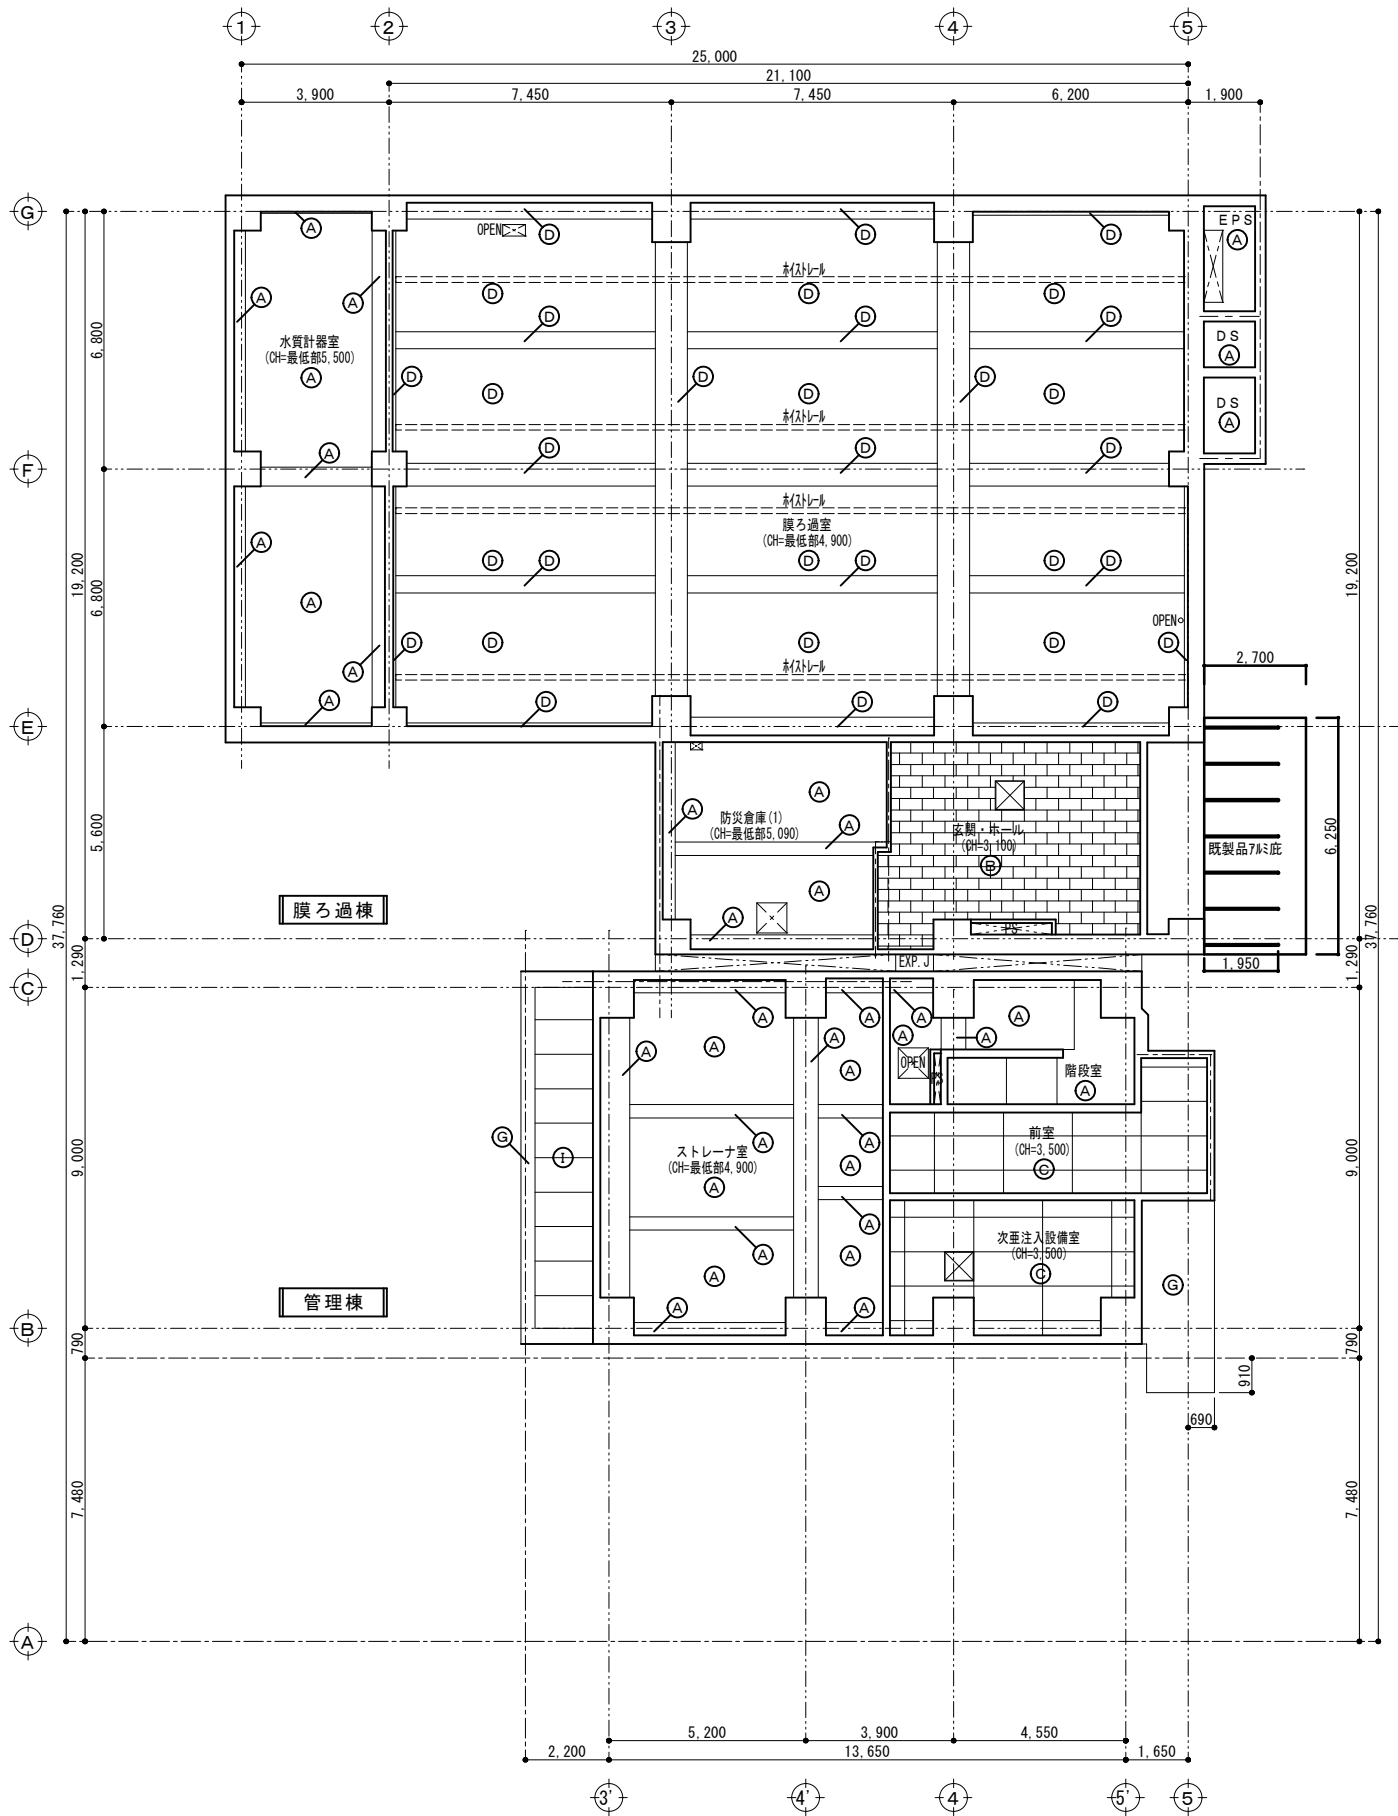

1階天井伏図 S=1:100

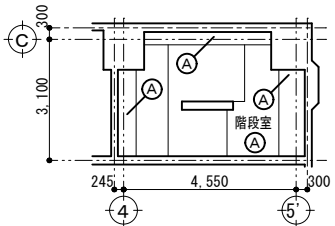


階段室 中2階 天井伏図 S=1:100

凡例	
仕上	下地
(A) コンクリート打放シ(C種)	C
(B) ロックウール化粧吸音板(7)9.0	LGS
(C) 外装板(7)6.0 EP塗	LGS
(D) 75分耐火→1725(密度 32kg/m3) 化粧板貼工	C
(E) 珪藻土樹脂塗膜防水	C
(F) 防食塗装(JWWA規格対応)	C
(G) 外装薄塗材E	C
(H) コンクリート板浮遊り化粧板打放シ	C
(I) 外装板(7)8.0+8.0 EP塗	LGS
(CB) 75分耐火→1725(密度 32kg/m3) 化粧板貼工	C
点検口600角(額縁タイプ)	
点検口450角(額縁タイプ)	

工 事 名	来宮浄水場再整備事業 土木・建築工事		
工 事 箇 所	熱海市 福道町 地内		
図 面 名	1階天井伏図		
作成年月日	令和 8年 3月		
縮 尺	(A1) S=1:100 (A3) S=1:200	図面番号	(建築) A-2 2
会 社 名			
事業者名	熱海市 公営企業部 水道温泉課		


株式会社大場上下水道設計一級建築士事務所
静岡県知事登録 第5807号
管理建築士 一級建築士 第67994号 小澤英夫

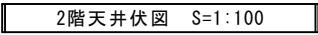

階段室 中3階 天井伏図 S=1:100

株式会社大場上下水道設計一級建築士事務所
 静岡県知事登録 第5807号
 管理建築士 一級建築士 第67994号 小澤英夫


工 事 名	米宮浄水場再整備事業 土木・建築工事		
工事箇所	熱海市 福道町 地内		
図 面 名	2階天井伏図		
作成年月日	令和 8年 3月		
縮 尺	(A1) S=1:100 (A3) S=1:200	図面番号	(建築) A-23
会 社 名			
事業者名	熱海市 公営企業部 水道温泉課		

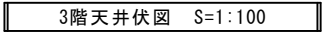

凡例


工 事 名	米宮浄水場再整備事業 土木・建築工事		
工事箇所	熱海市 福道町 地内		
図 面 名	3階天井伏図		
作成年月日	令和 8年 3月		
縮 尺	(A1) S=1:100 (A3) S=1:200	図面番号	(建築) A-24
会 社 名			
事業者名	熱海市 公営企業部 水道温泉課		

株式会社大場上下水道設計一級建築士事務所
静岡県知事登録 第5807号
管理建築士 一級建築士 第67994号 小澤英夫

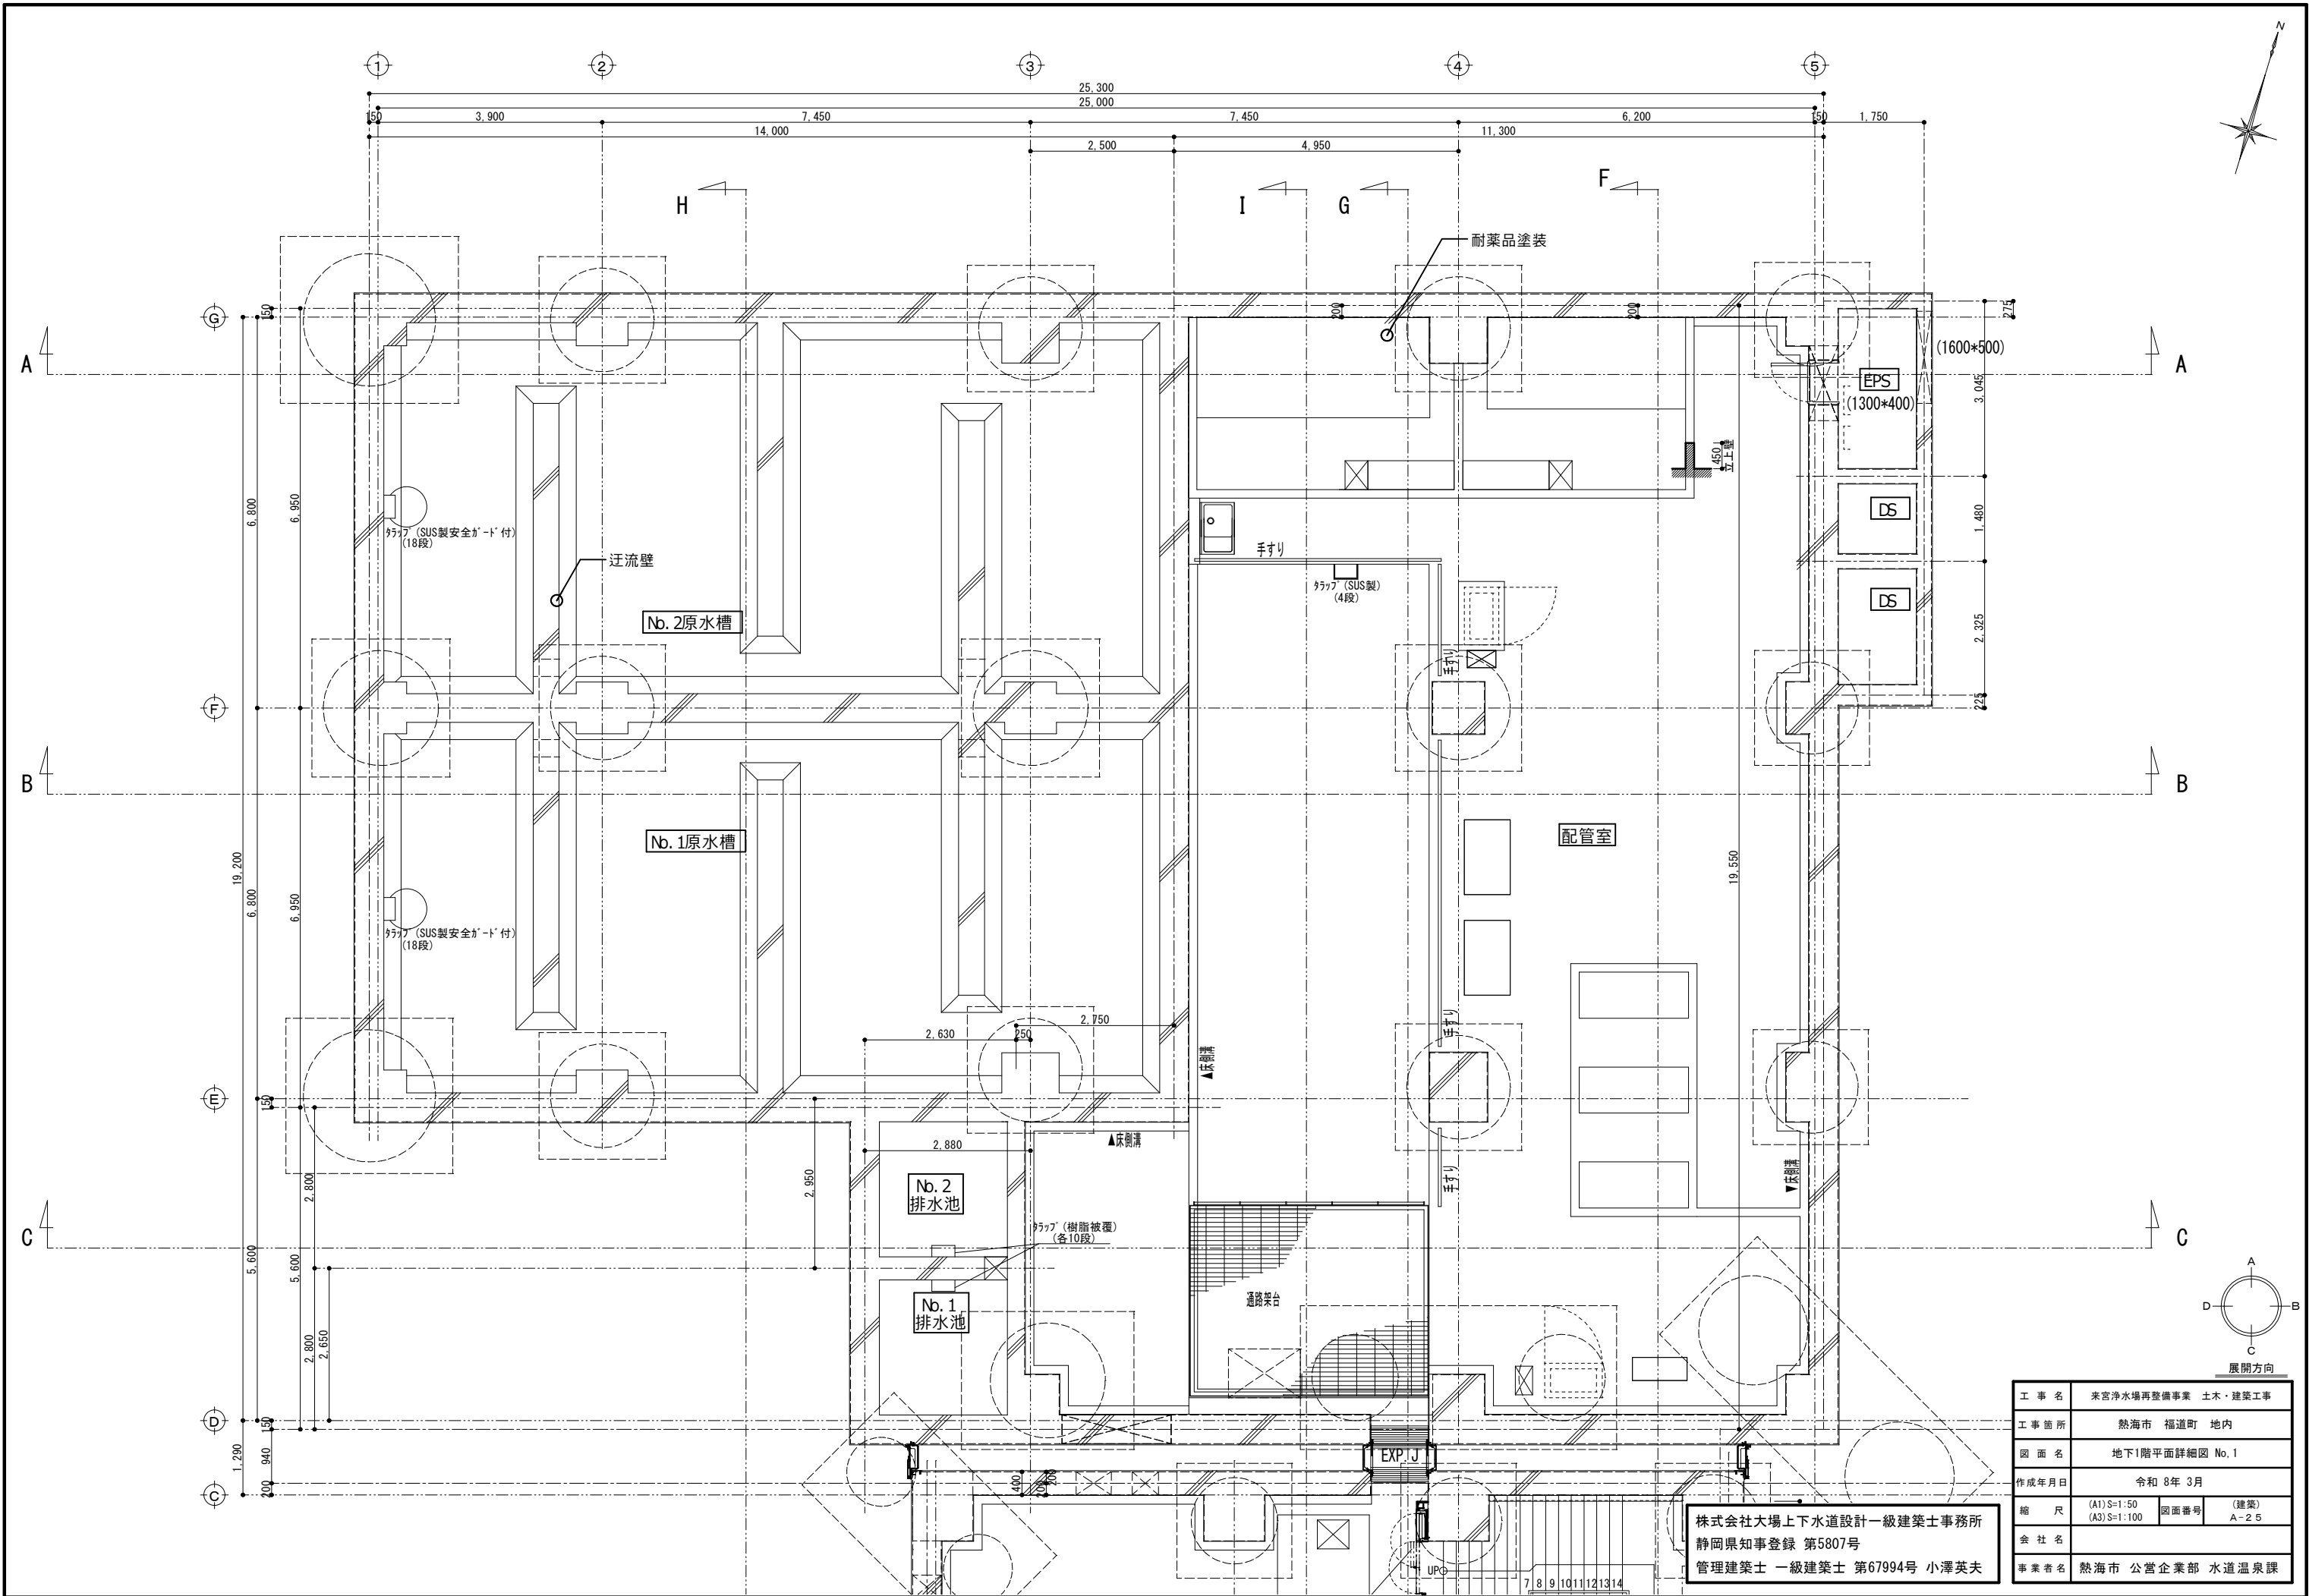


工事名	来宮浄水場再整備事業 土木・建築工事		
工事箇所	熱海市 福道町 地内		
図面名	地下1階平面詳細図 No. 1		
作成年月日	令和 8年 3月		
縮尺	(A1) S=1:50 (A3) S=1:100	図面番号	(建築) A-25
会社名	株式会社大場上下水道設計一級建築士事務所		
事業者名	熱海市 公営企業部 水道温泉課		

株式会社大場上下水道設計一級建築士事務所
静岡県知事登録 第5807号
管理建築士 一級建築士 第67994号 小澤英夫

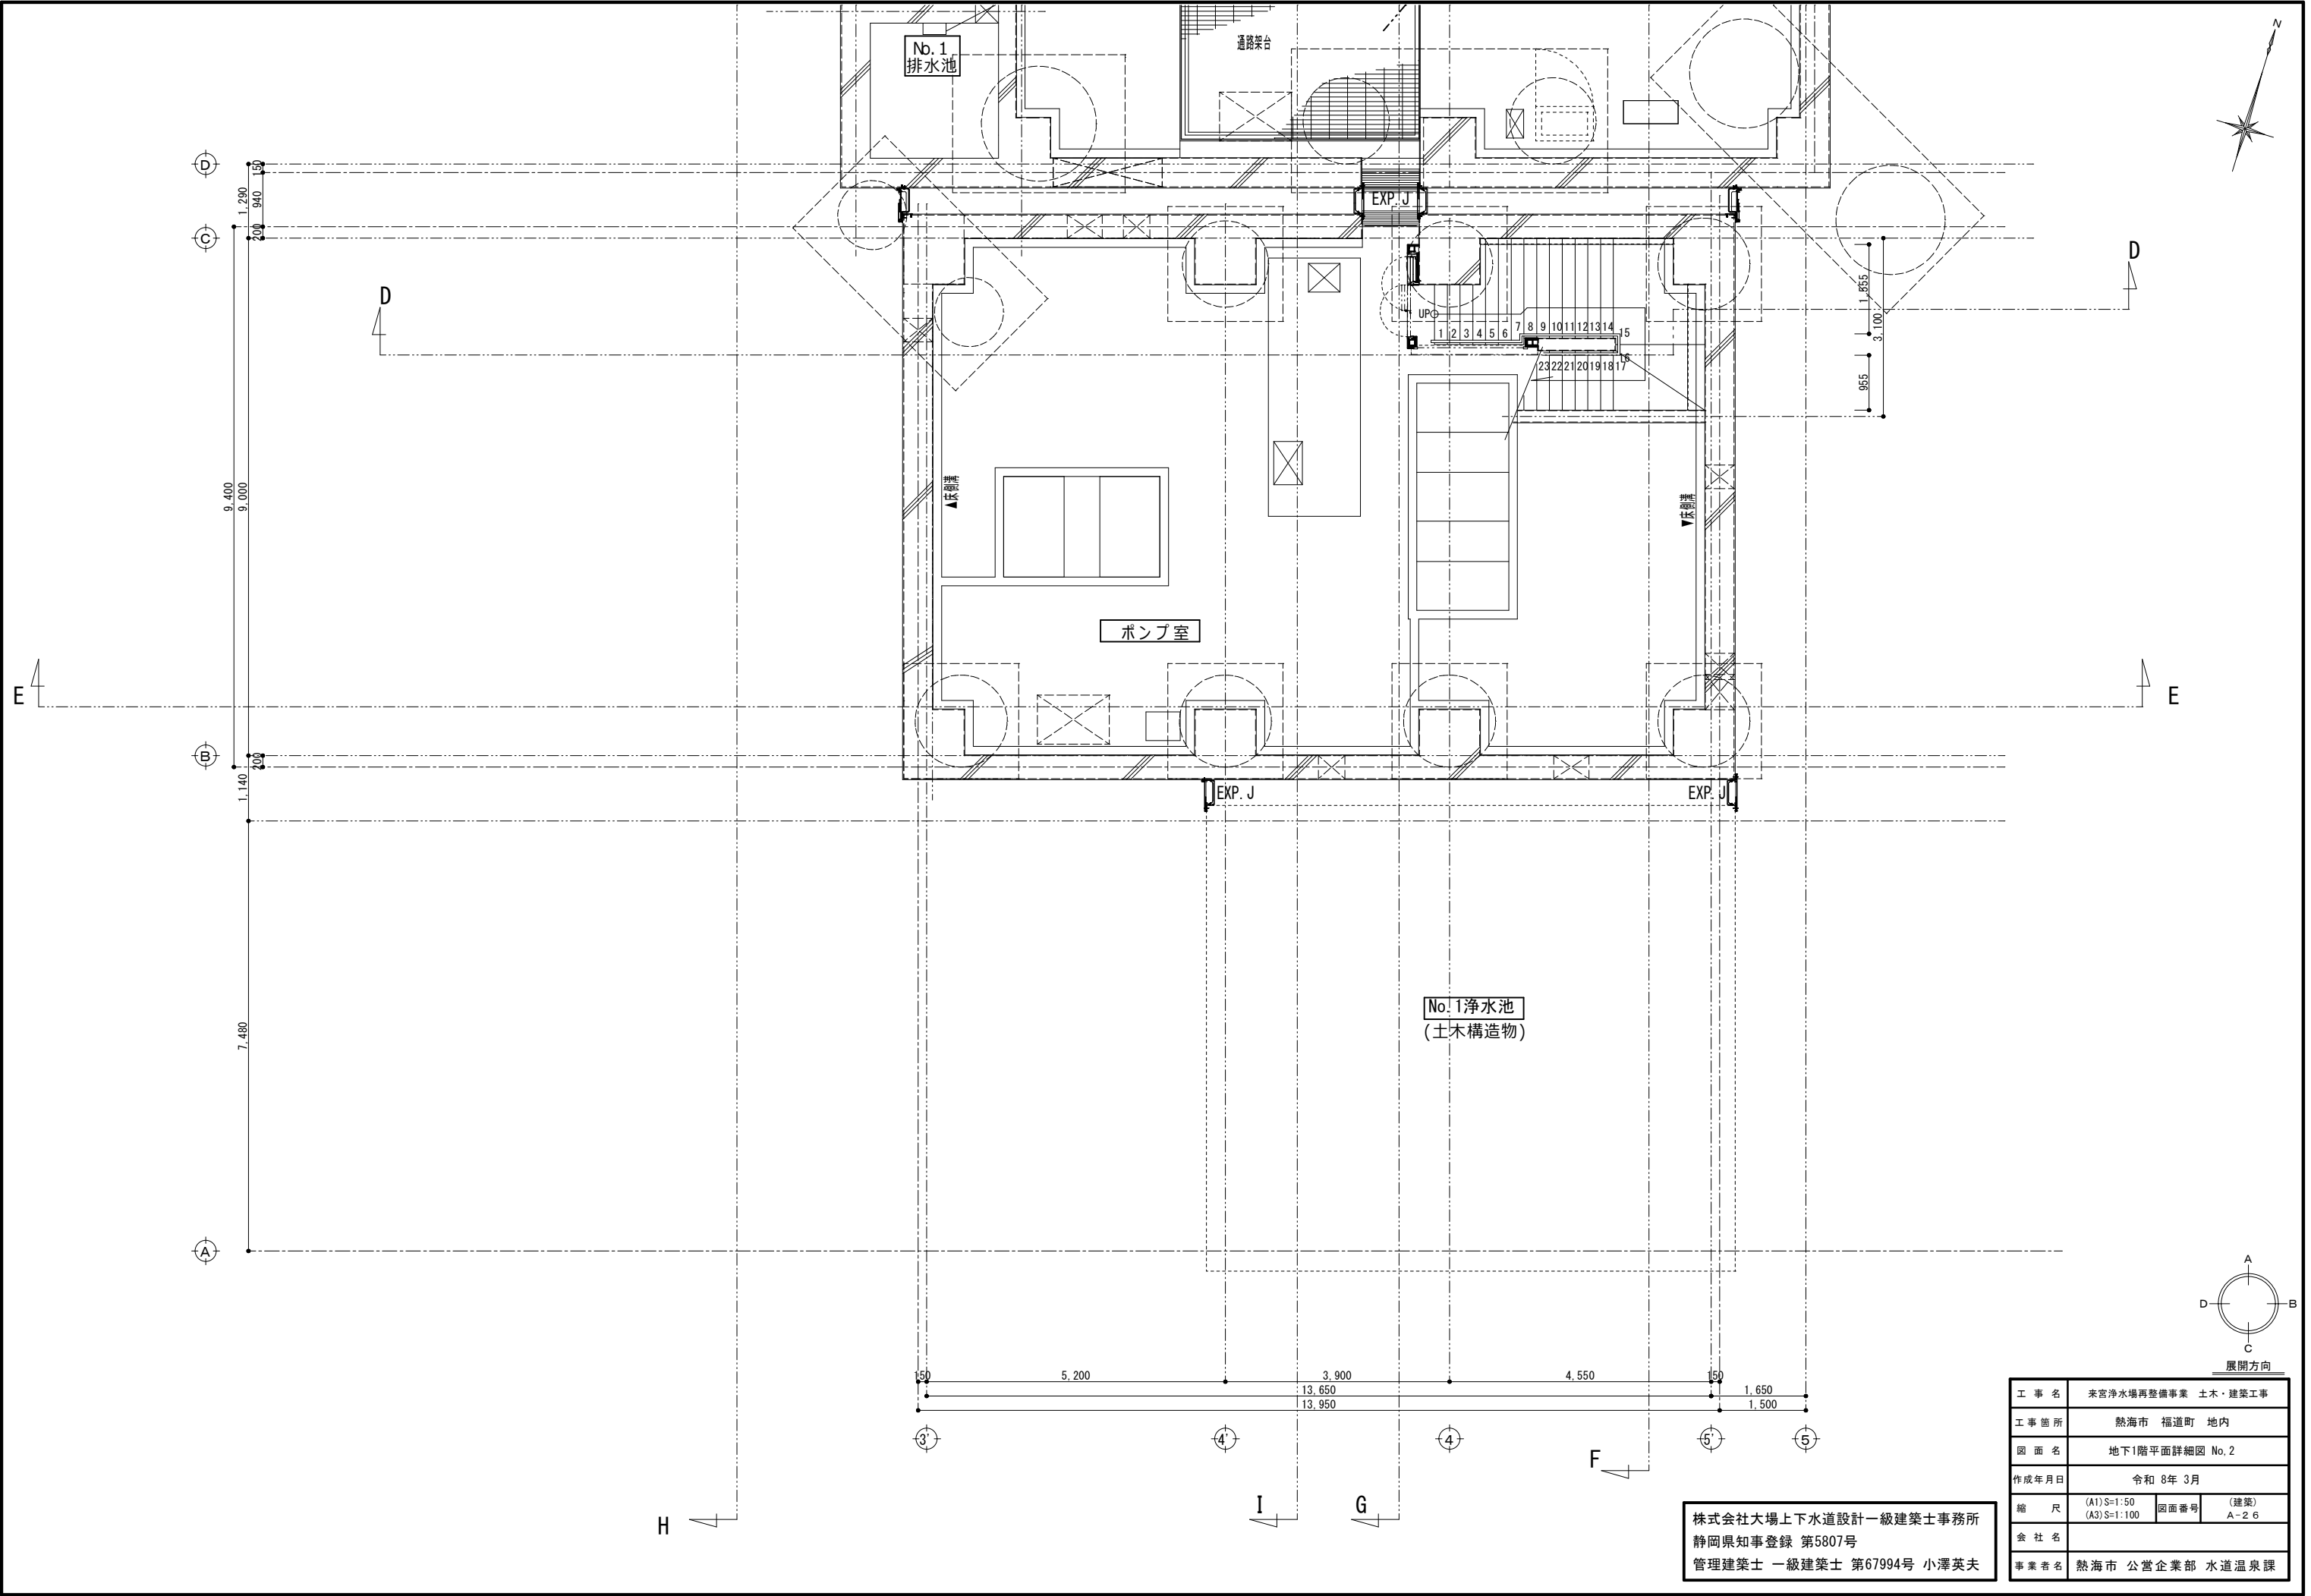



工 事 名	来宮浄水場再整備事業 土木・建築工事		
工 事 箇 所	熱海市 福道町 地内		
図 面 名	地下1階平面詳細図 No. 2		
作成年月日	令和 8年 3月		
縮 尺	(A1) S=1:50 (A3) S=1:100	図面番号	(建築) A-2 6
会 社 名			
事業者名	熱海市 公営企業部 水道温泉課		

株式会社大場上下水道設計一級建築士事務所
静岡県知事登録 第5807号
管理建築士 一級建築士 第67994号 小澤英夫

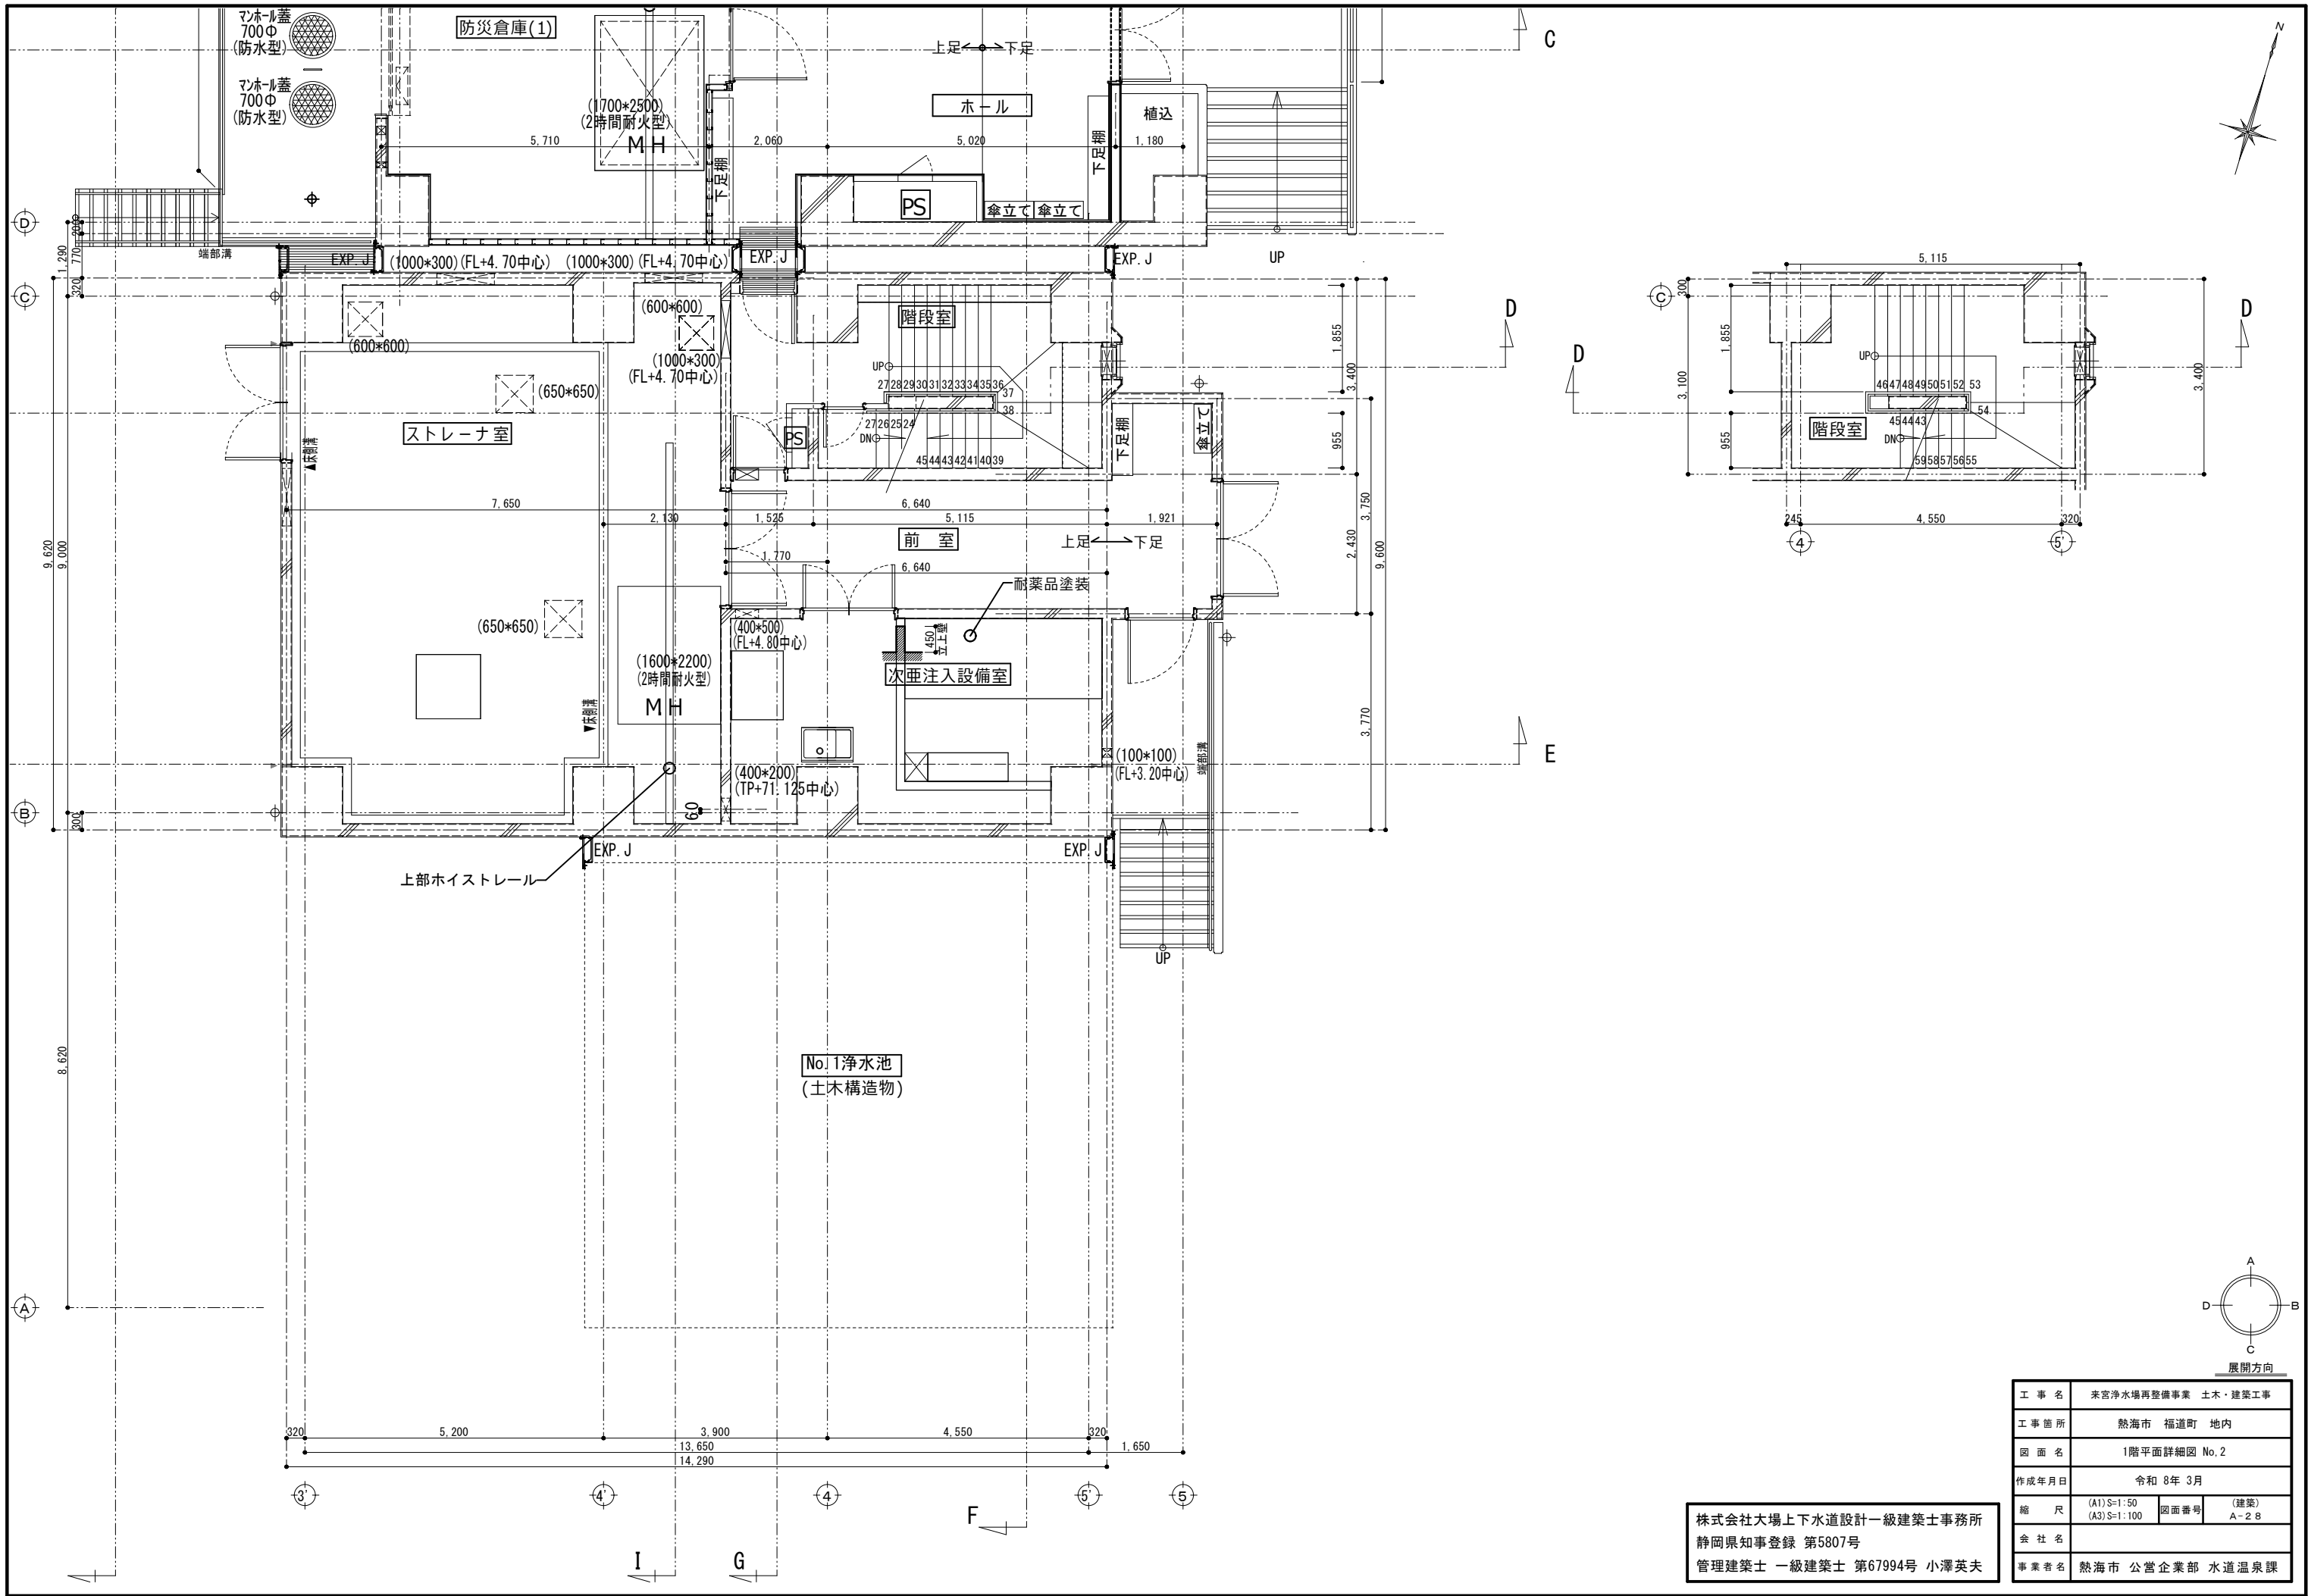


工 事 名	来宮浄水場再整備事業 土木・建築工事		
工 事 箇 所	熱海市 福道町 地内		
図 面 名	1階平面詳細図 No. 2		
作成年月日	令和 8年 3月		
縮 尺	(A1) S=1:50 (A3) S=1:100	図面番号	(建築) A-2 B
会 社 名			
事業者名	熱海市 公営企業部 水道温泉課		

株式会社大場上下水道設計一級建築士事務所
静岡県知事登録 第5807号
管理建築士 一級建築士 第67994号 小澤英夫

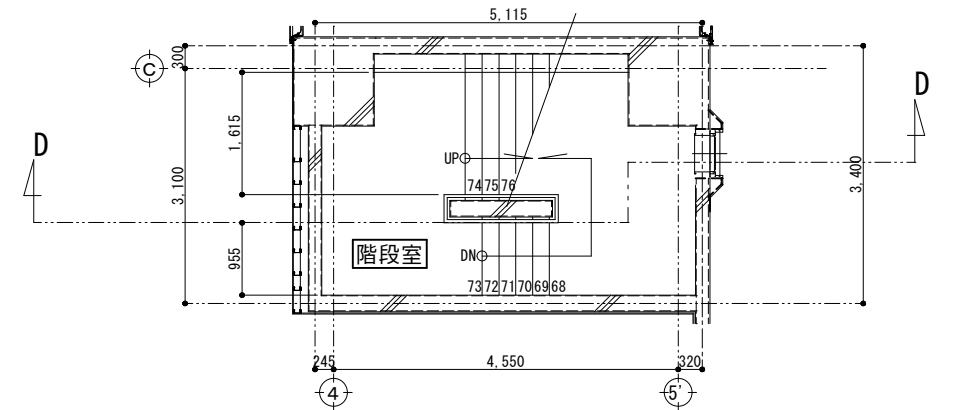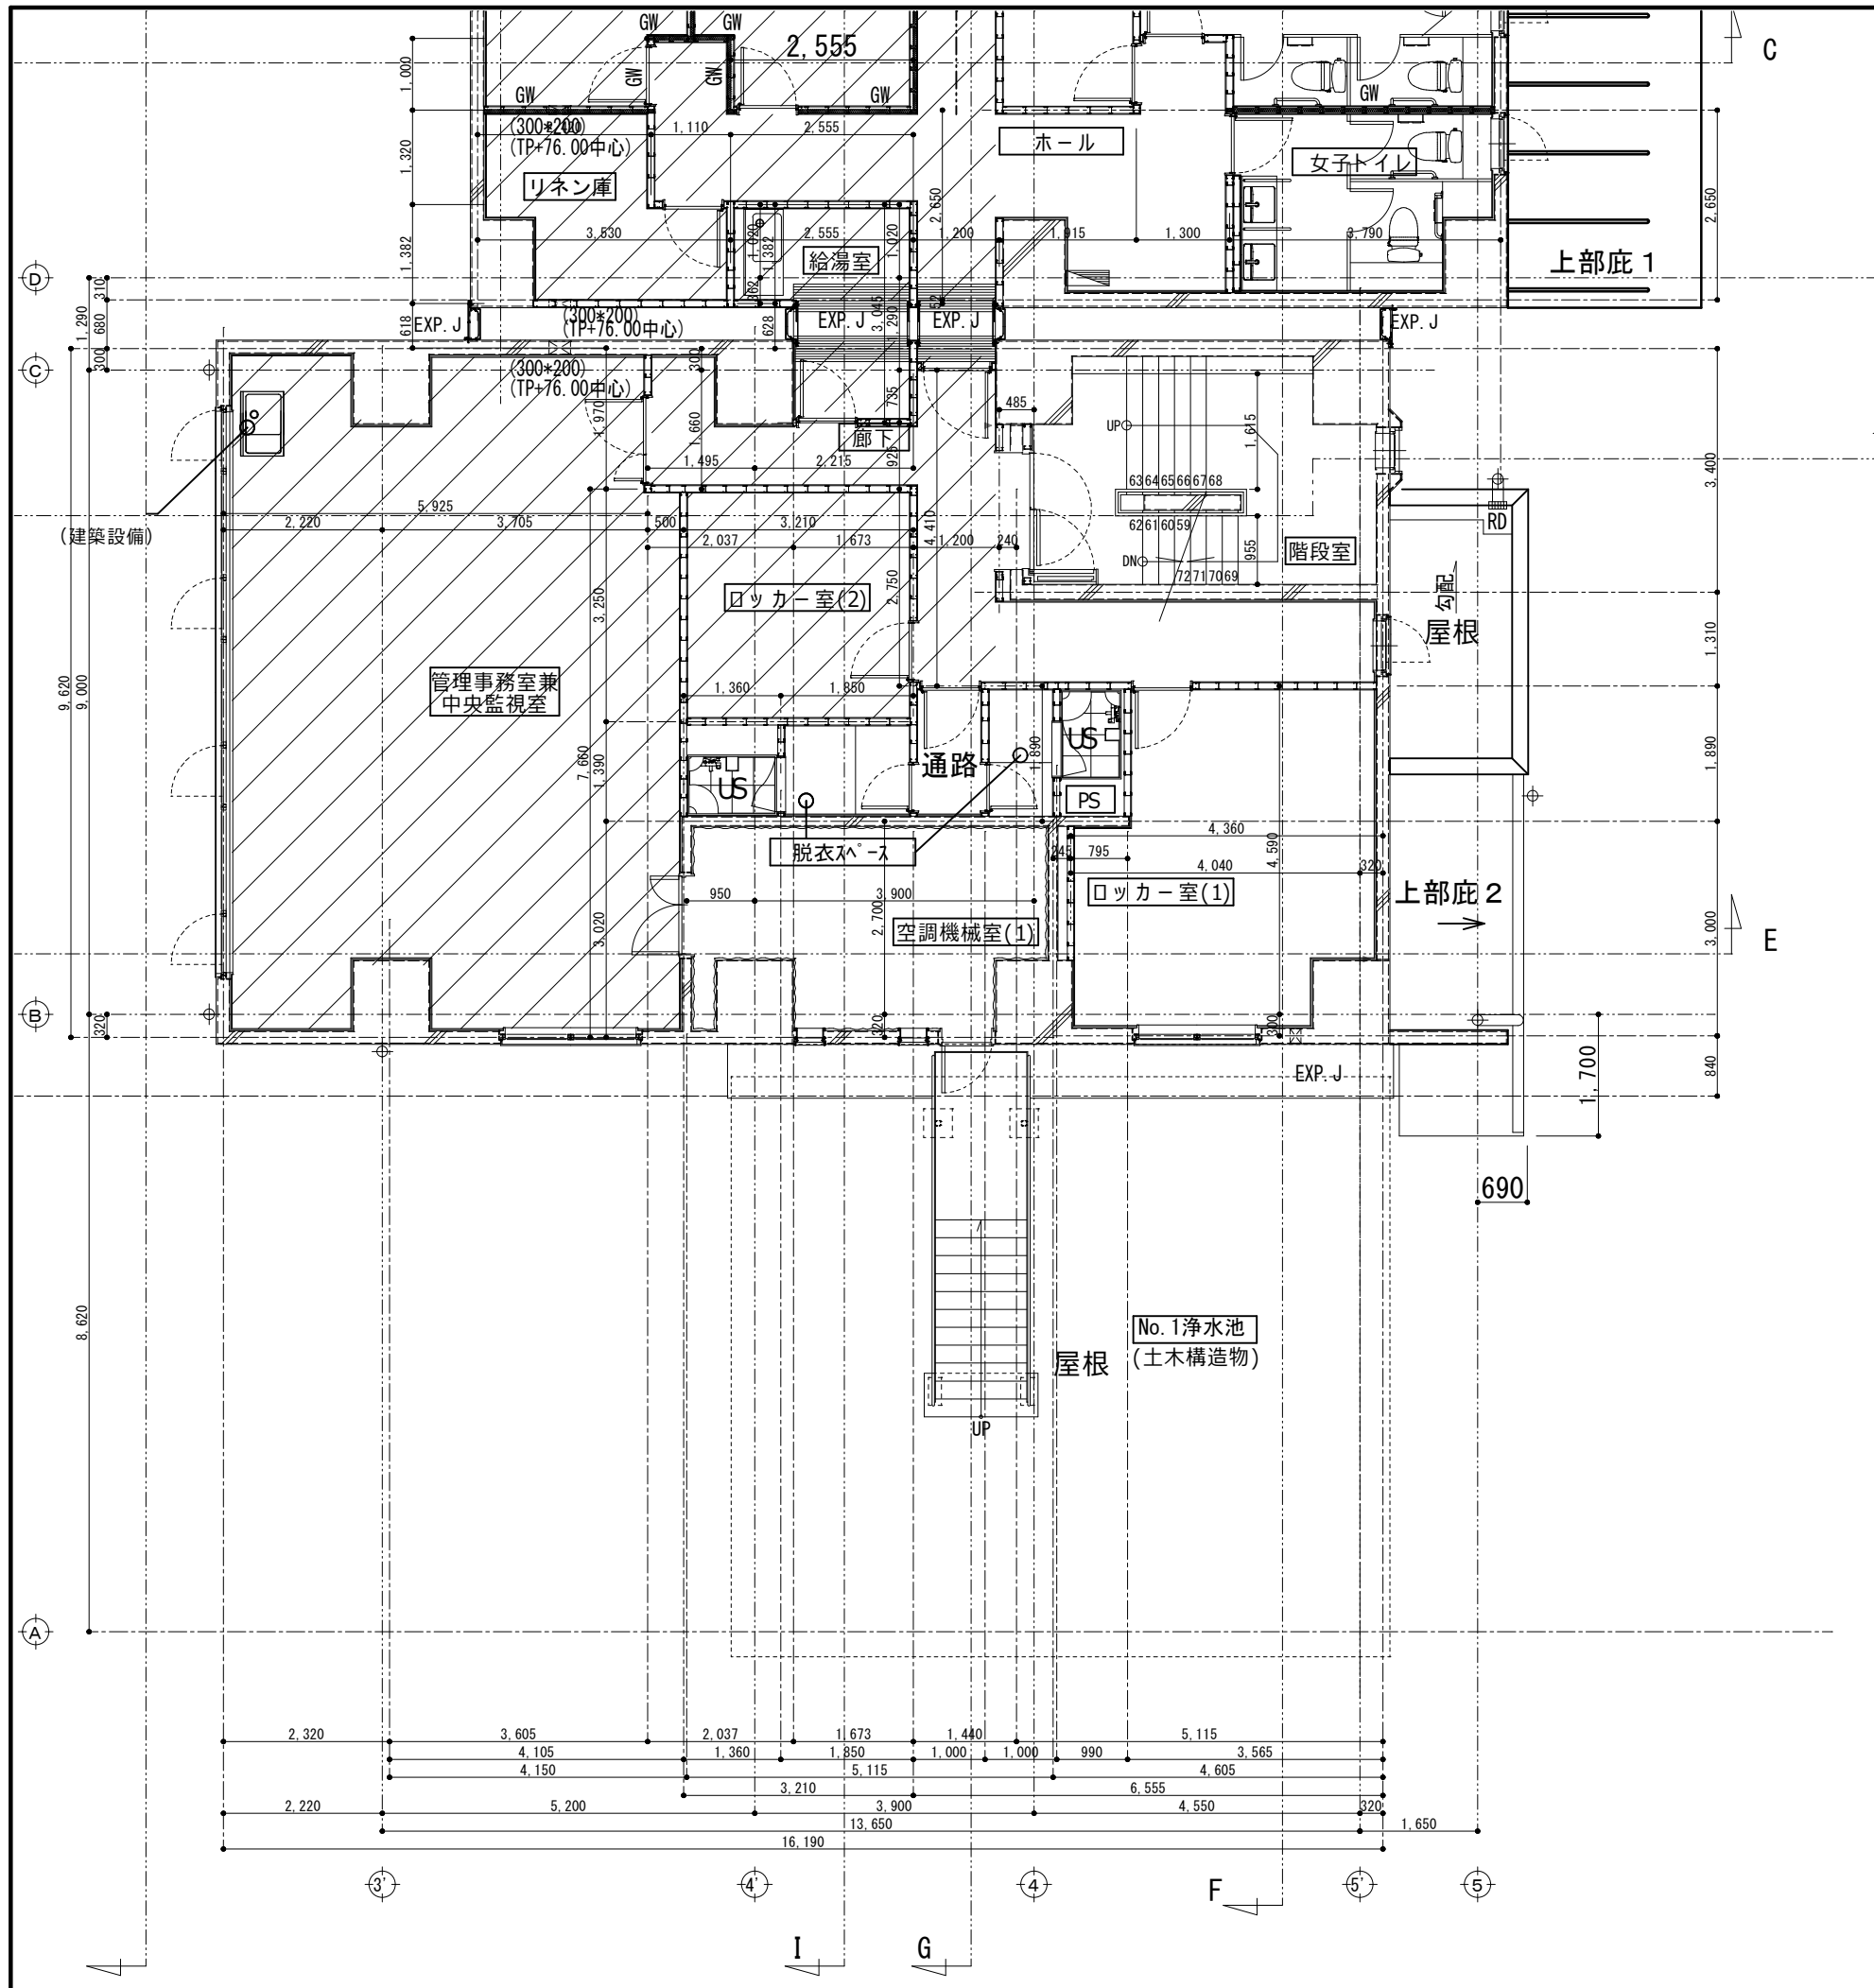


株式会社大場上下水道設計一級建築士事務所
静岡県知事登録 第5807号
管理建築士 一級建築士 第67994号 小澤英夫

工 事 名	末宮浄水場再整備事業 土木・建築工事		
工 事 箇 所	熱海市 福道町 地内		
図 面 名	2階平面詳細図 No.2		
作成年月日	令和 8年 3月		
縮 尺	(A1) S=1:50 (A3) S=1:100	図面番号	(建築) A-30
会 社 名			
事業者名	熱海市 公営企業部 水道温泉課		

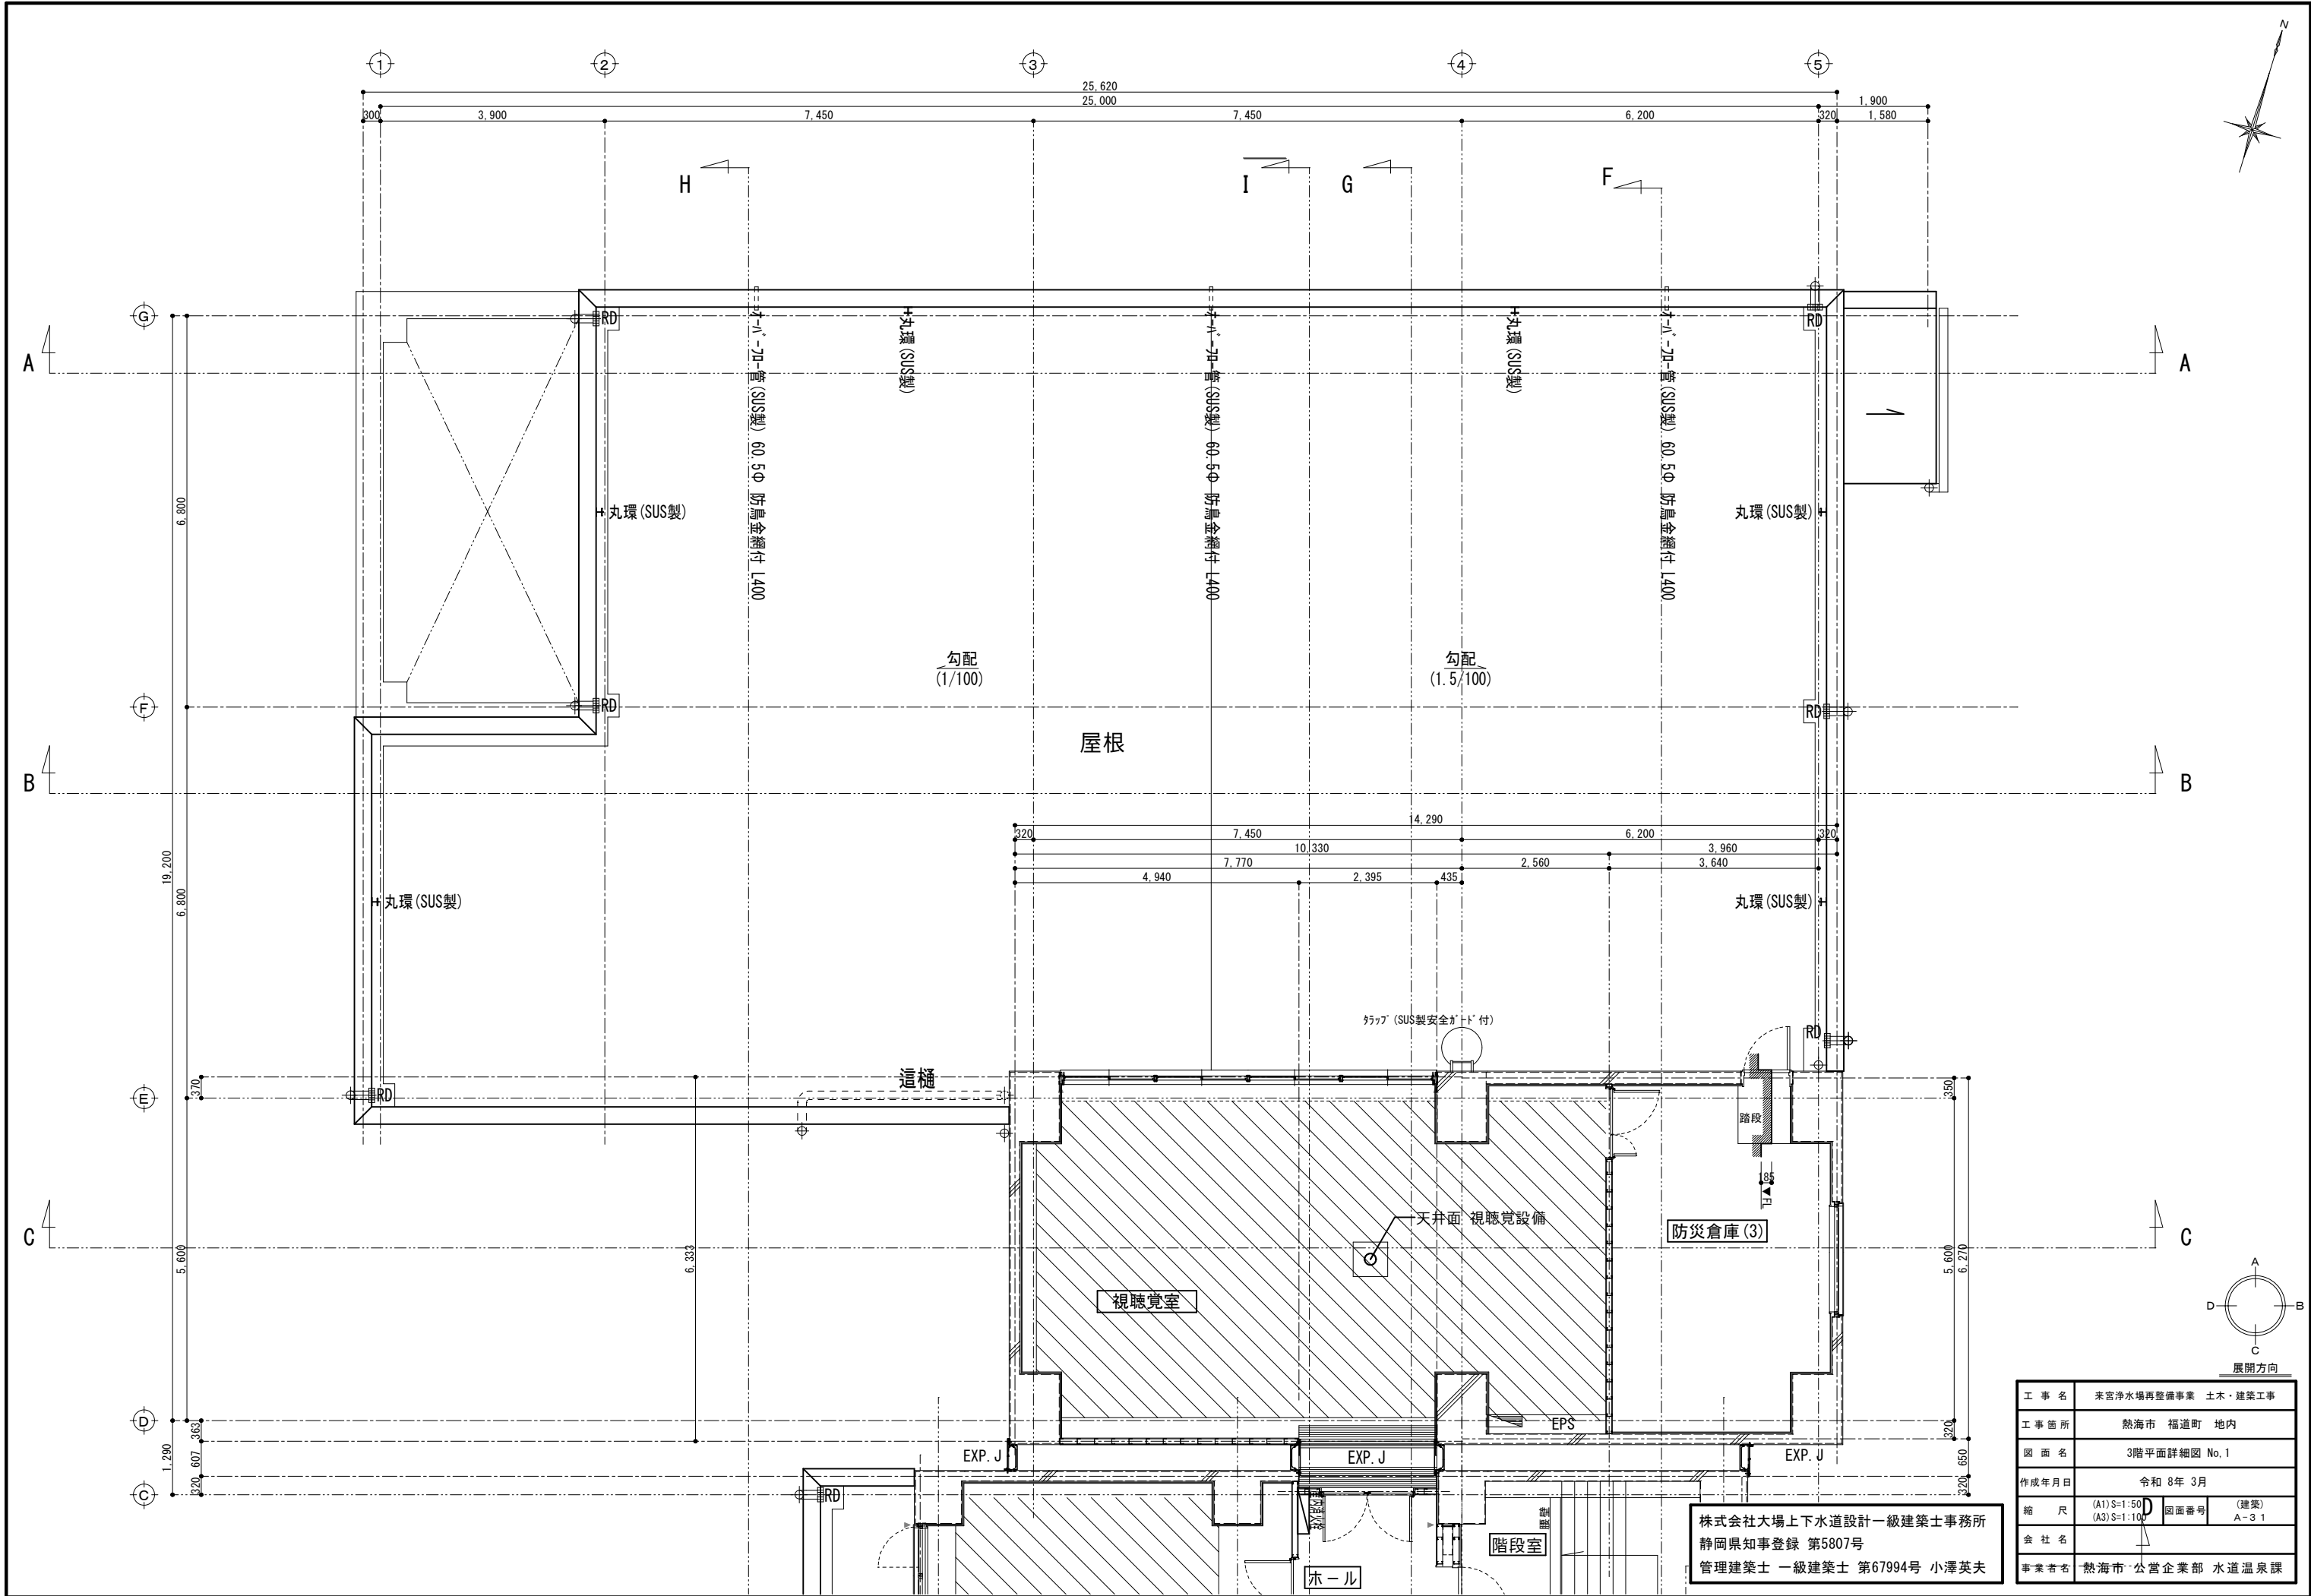

工 事 名	来宮浄水場再整備事業 土木・建築工事		
工事箇所	熱海市 福道町 地内		
図 面 名	3階平面詳細図 No.1		
作成年月日	令和 8年 3月		
縮 尺	(A1) S=1:50 (A3) S=1:100	図面番号	(建築) A-3 1
会 社 名	株式会社大場上下水道設計一級建築士事務所		
事業者名	熱海市・公営企業部 水道温泉課		

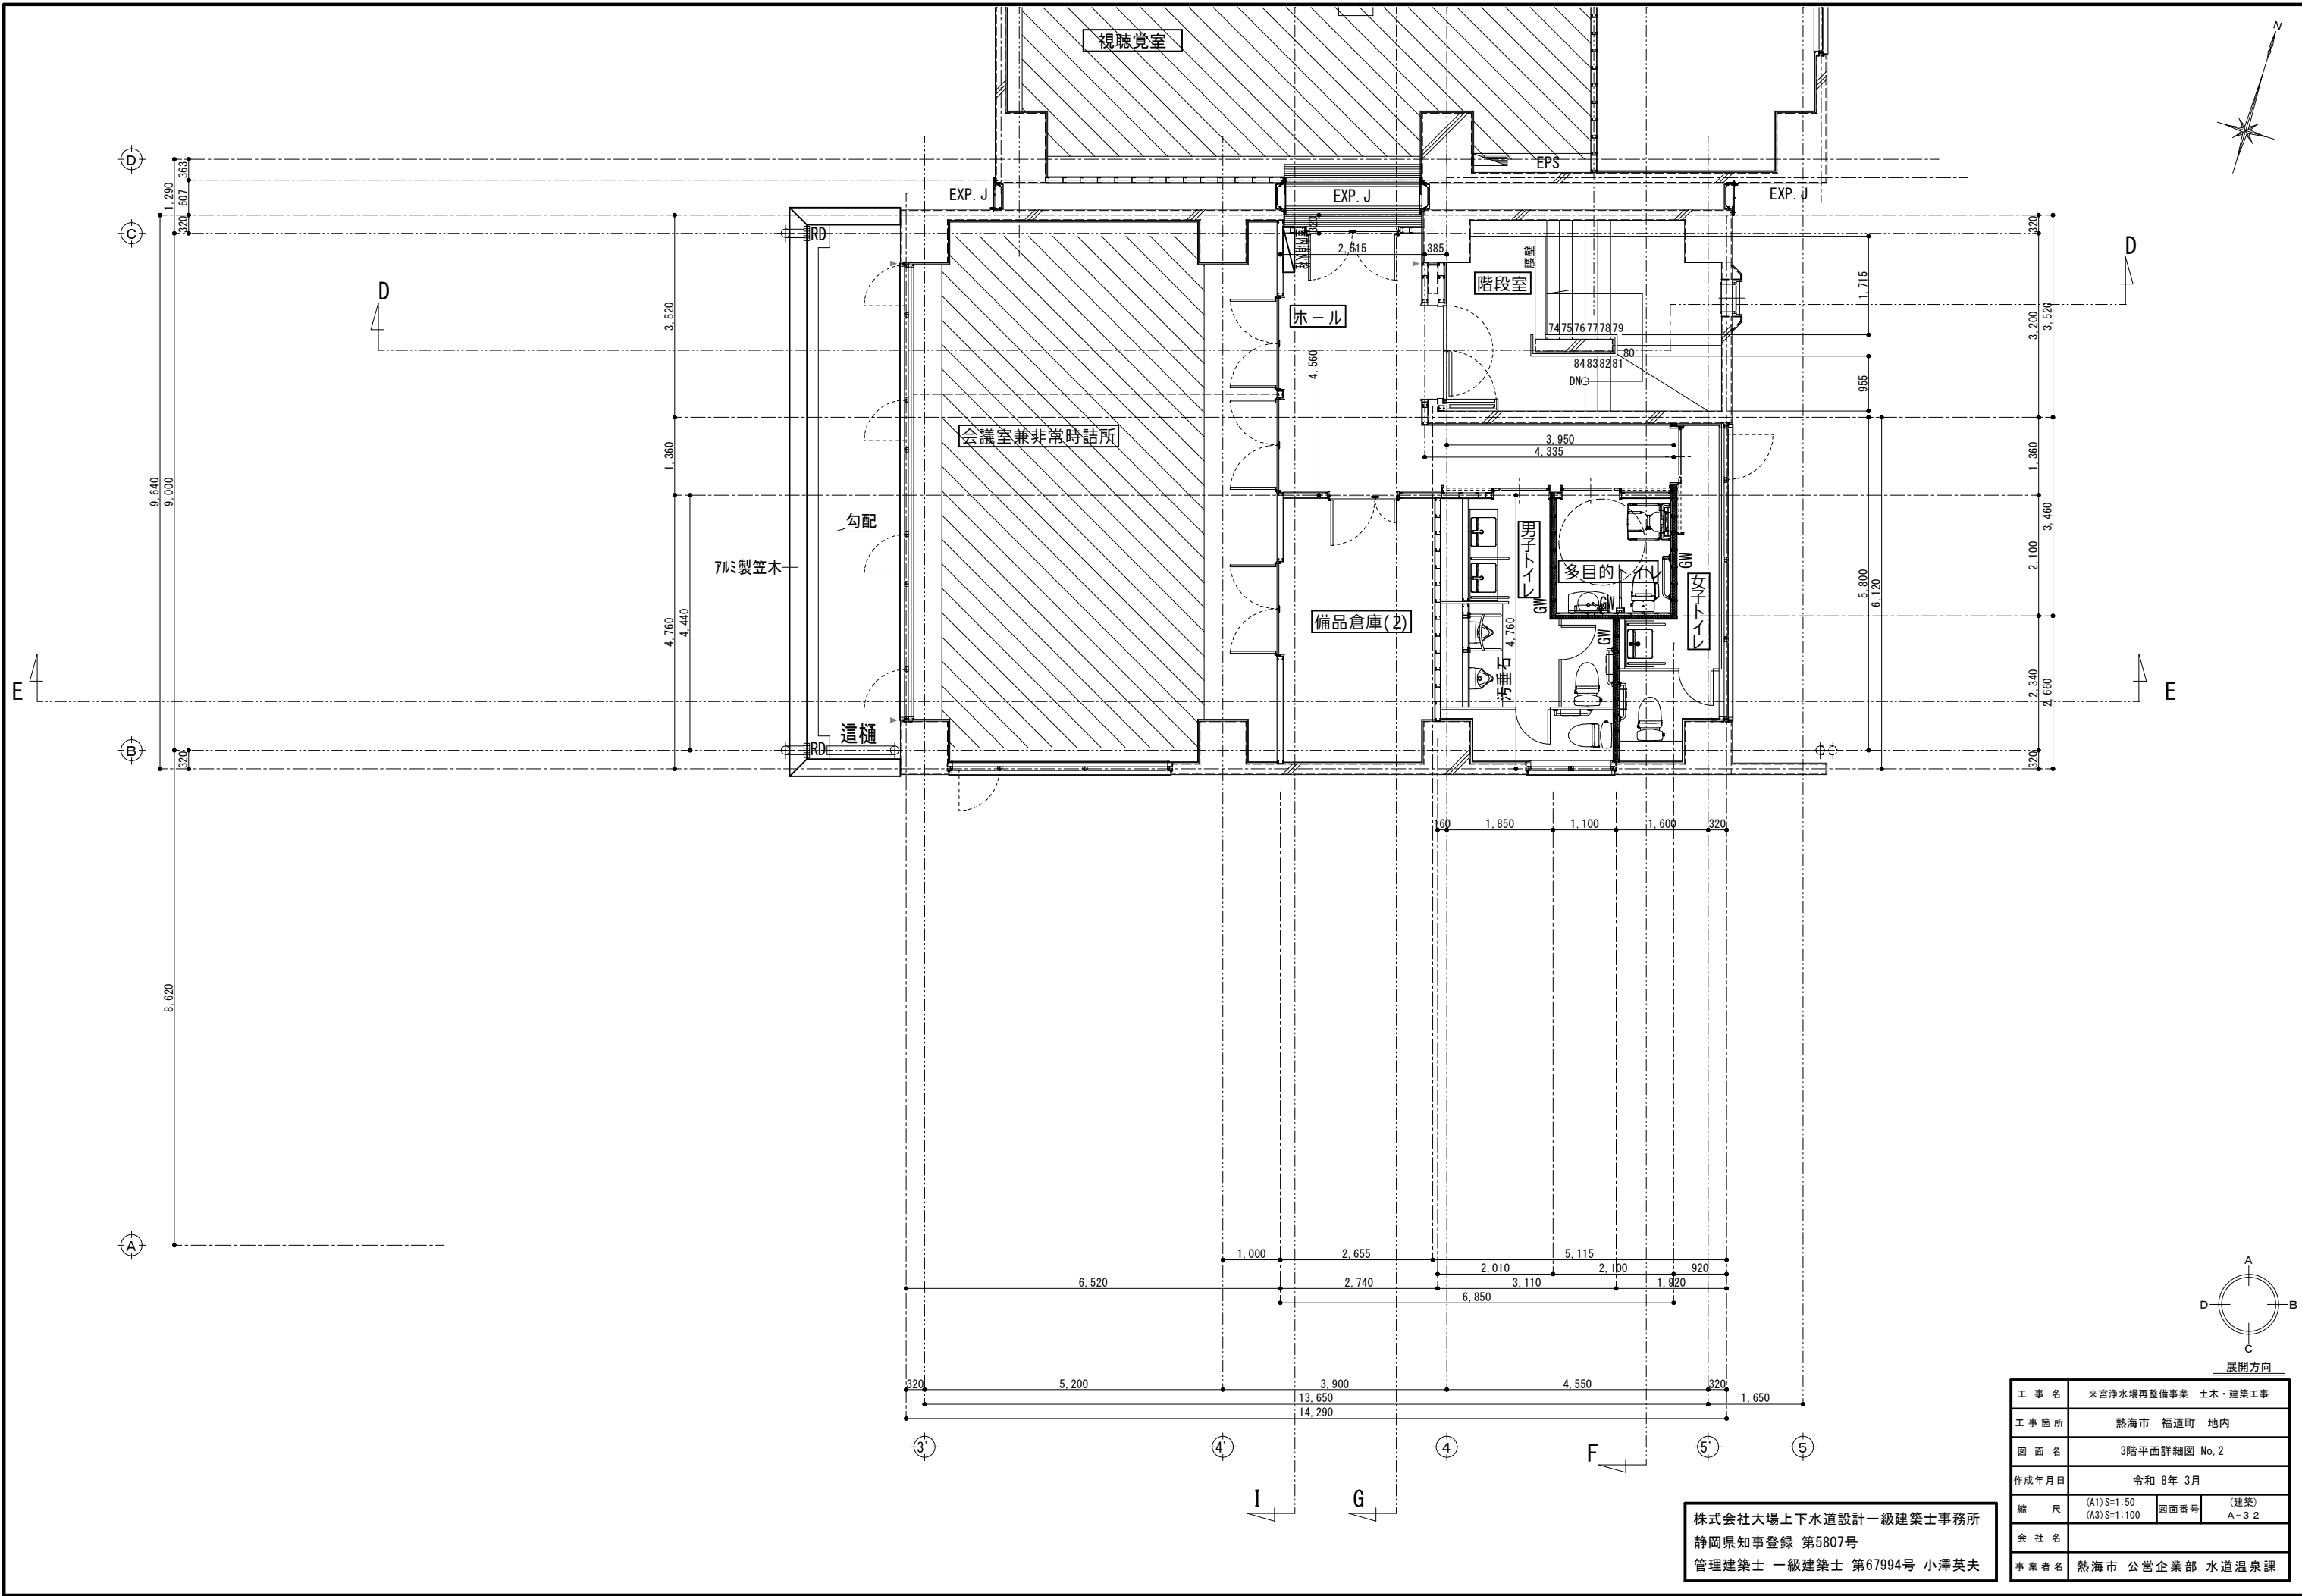

株式会社大場上下水道設計一級建築士事務所
静岡県知事登録 第5807号
管理建築士 一級建築士 第67994号 小澤英夫

工 事 名	来宮浄水場再整備事業 土木・建築工事		
工事箇所	熱海市 福道町 地内		
図 面 名	3階平面詳細図 No. 2		
作成年月日	令和 8年 3月		
縮 尺	(A1) S=1:50 (A3) S=1:100	図面番号	(建築) A-3 2
会 社 名			
事業者名	熱海市 公営企業部 水道温泉課		



C


C

D

D



E

E

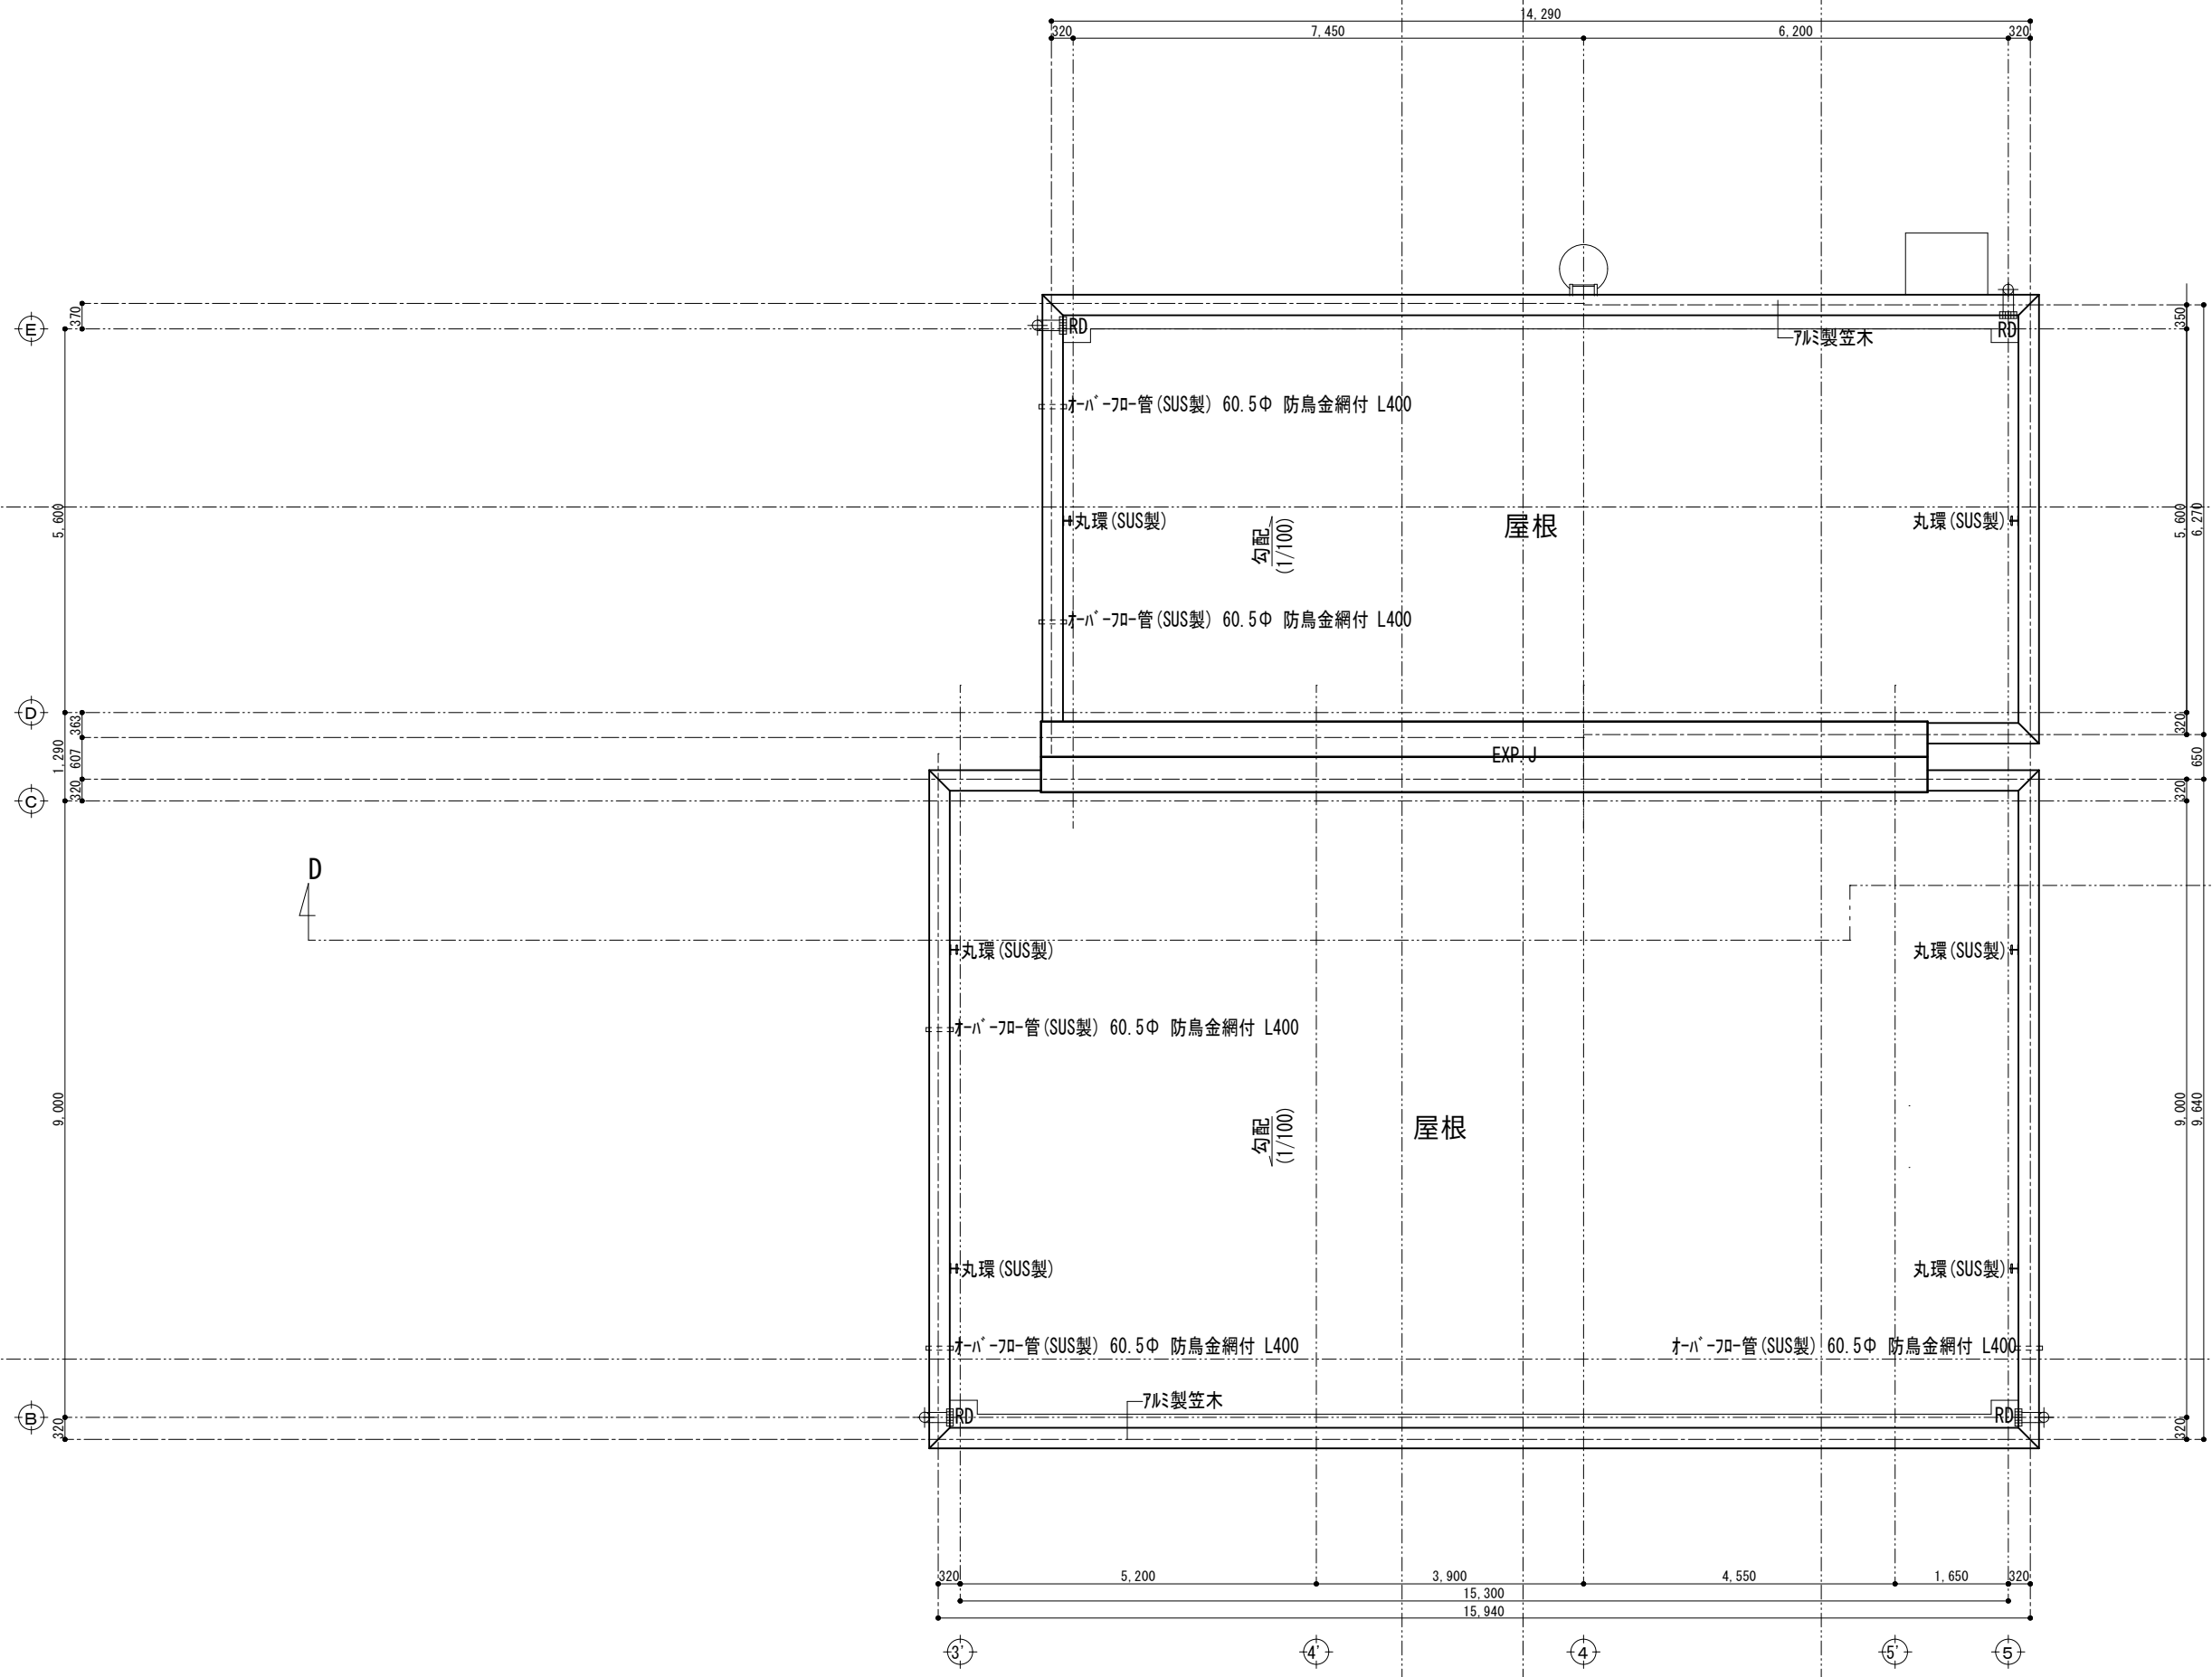


株式会社大場上下水道設計一級建築士事務所
静岡県知事登録 第5807号
管理建築士 一級建築士 第67994号 小澤英夫

工 事 名	末宮浄水場再整備事業 土木・建築工事		
工事箇所	熱海市 福道町 地内		
図 面 名	R階平面詳細図		
作成年月日	令和 8年 3月		
縮 尺	(A1) S=1:50 (A3) S=1:100	図面番号	(建築) A-33
会 社 名			
事業者名	熱海市 公営企業部 水道温泉課		

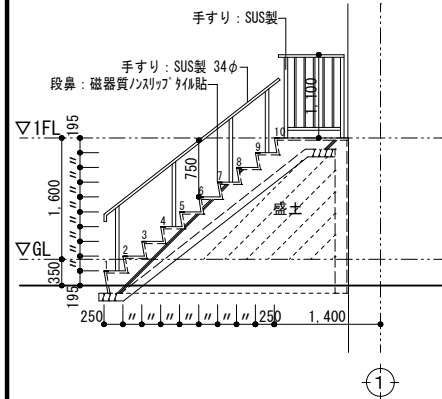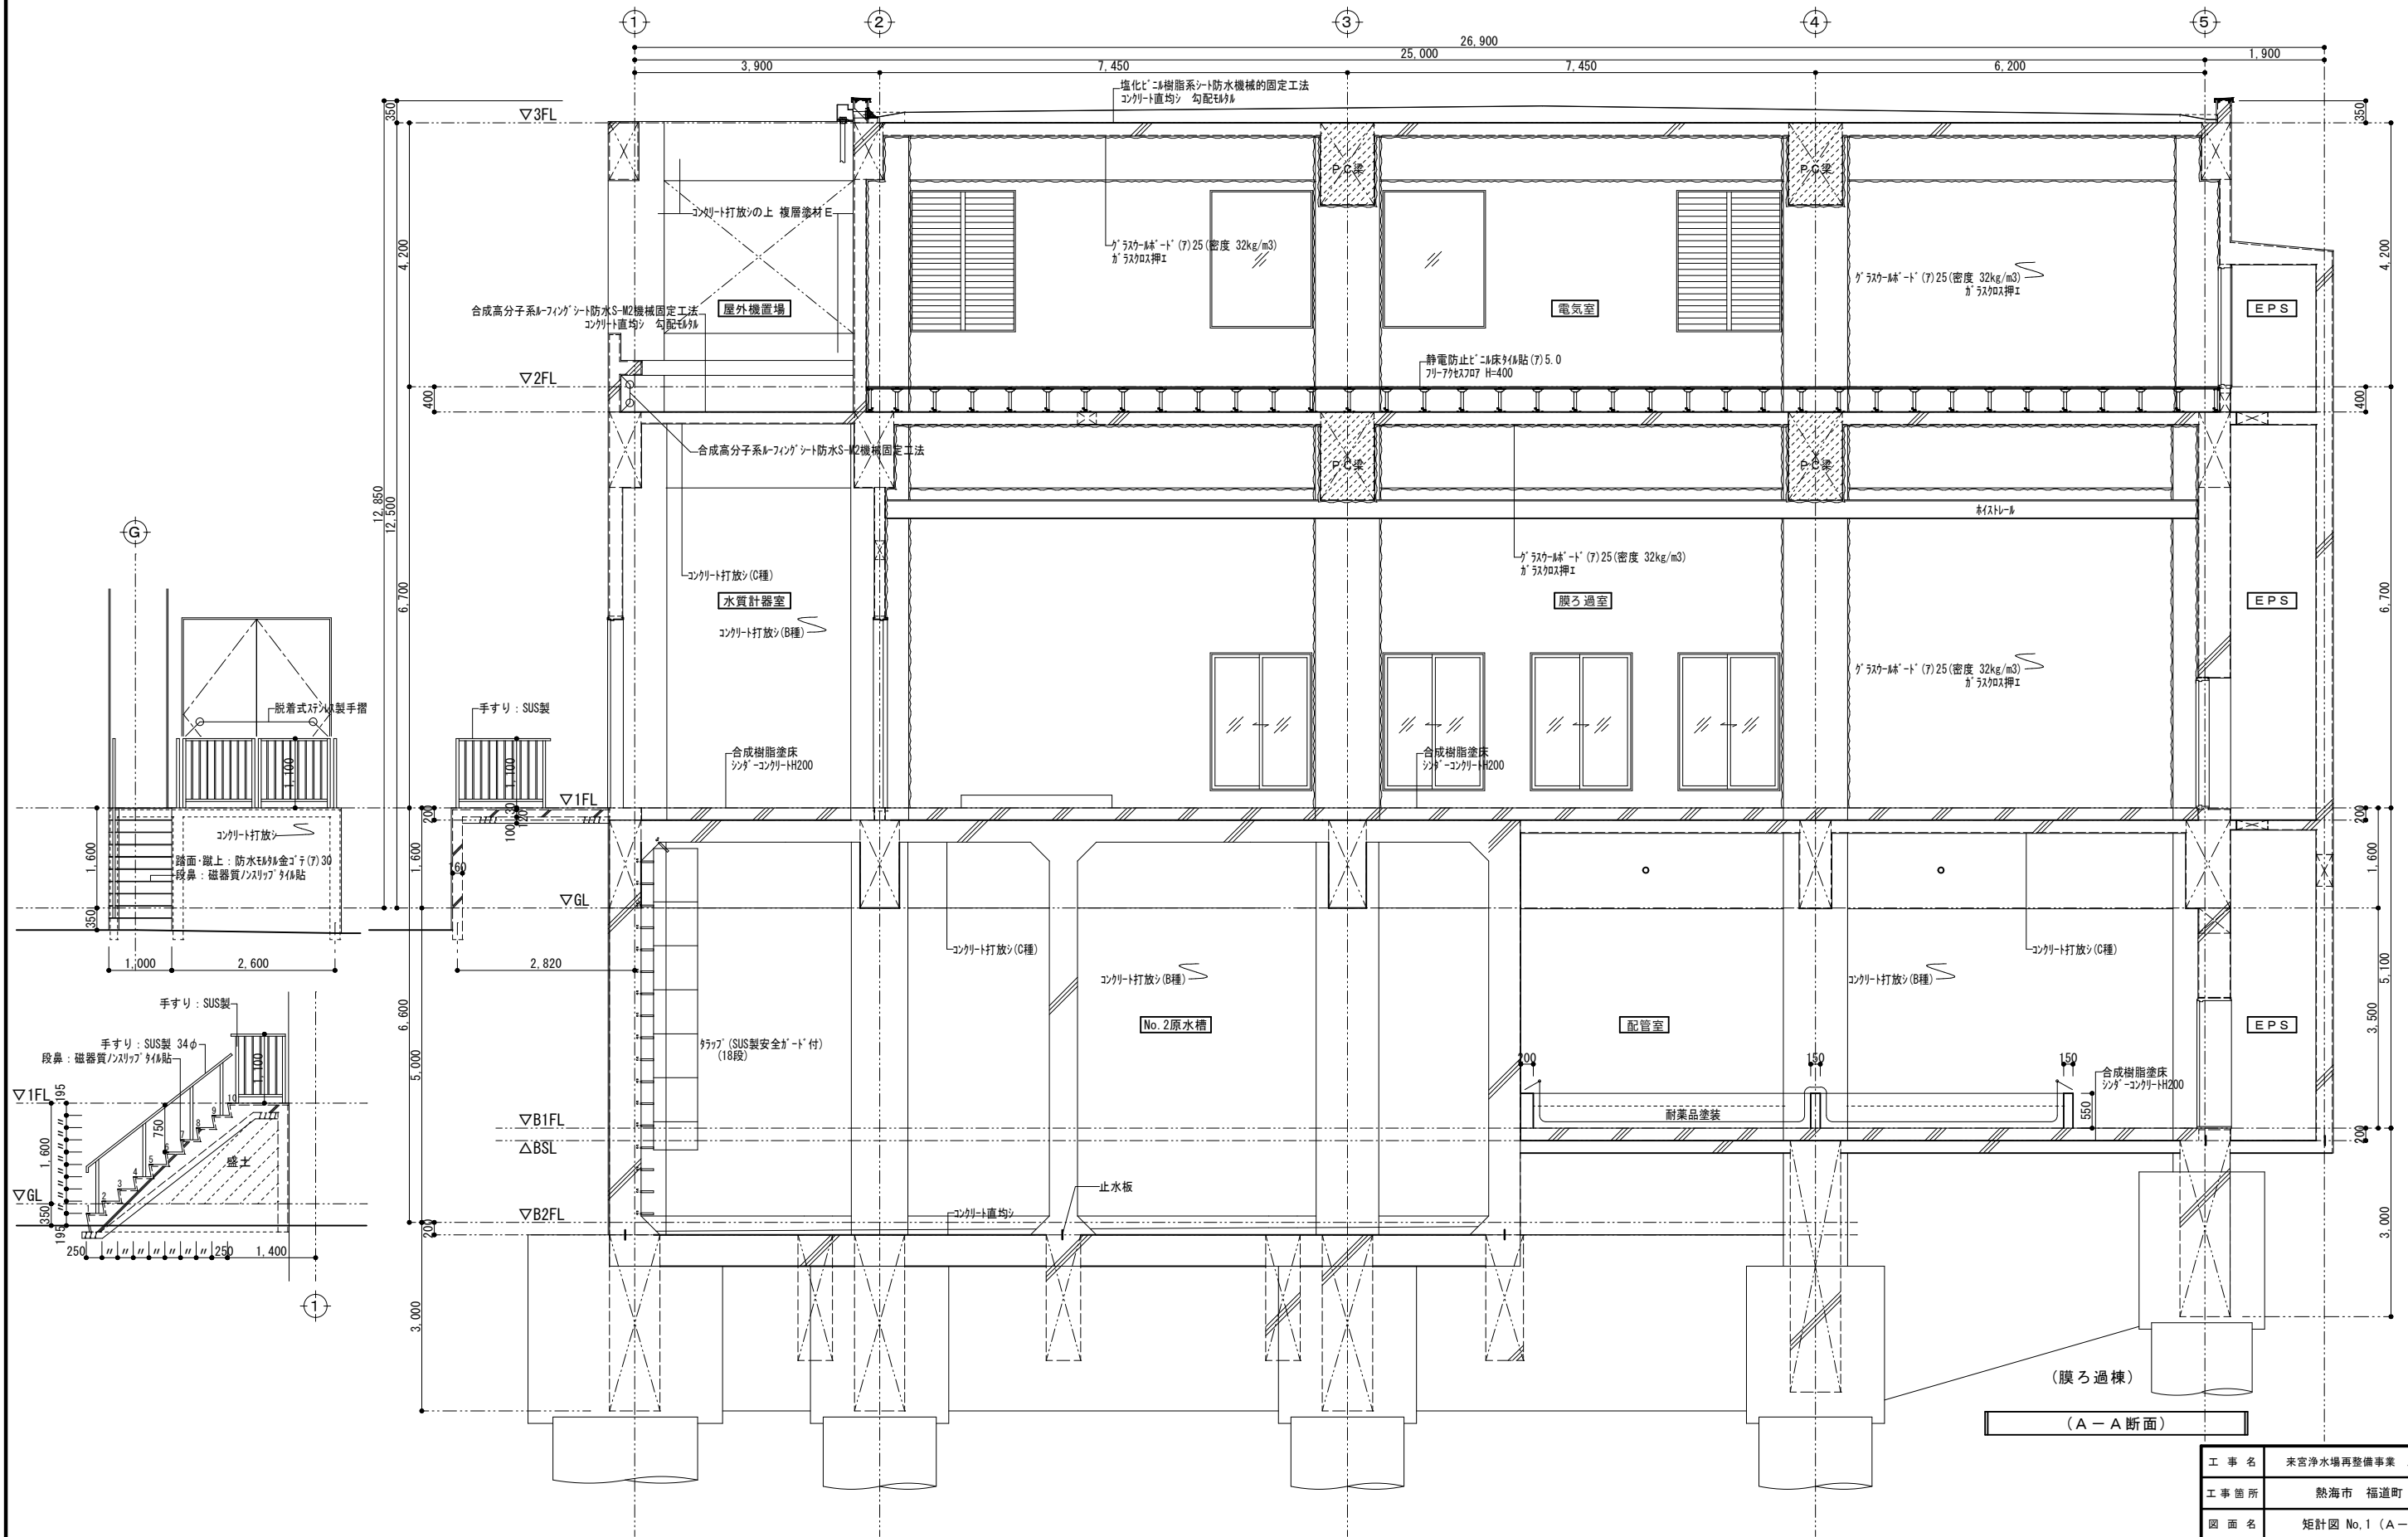


株式会社大場上下水道設計一級建築士事務所
静岡県知事登録 第5807号
管理建築士 一級建築士 第67994号 小澤英夫

工 事 名	来宮浄水場再整備事業 土木・建築工事		
工事箇所	熱海市 福道町 地内		
図 面 名	矩計図 No. 1 (A-A断面)		
作成年月日	令和 8年 3月		
縮 尺	(A1) S=1:50 (A3) S=1:100	図面番号	(建築) A-34
会 社 名			
事業者名	熱海市 公営企業部 水道温泉課		

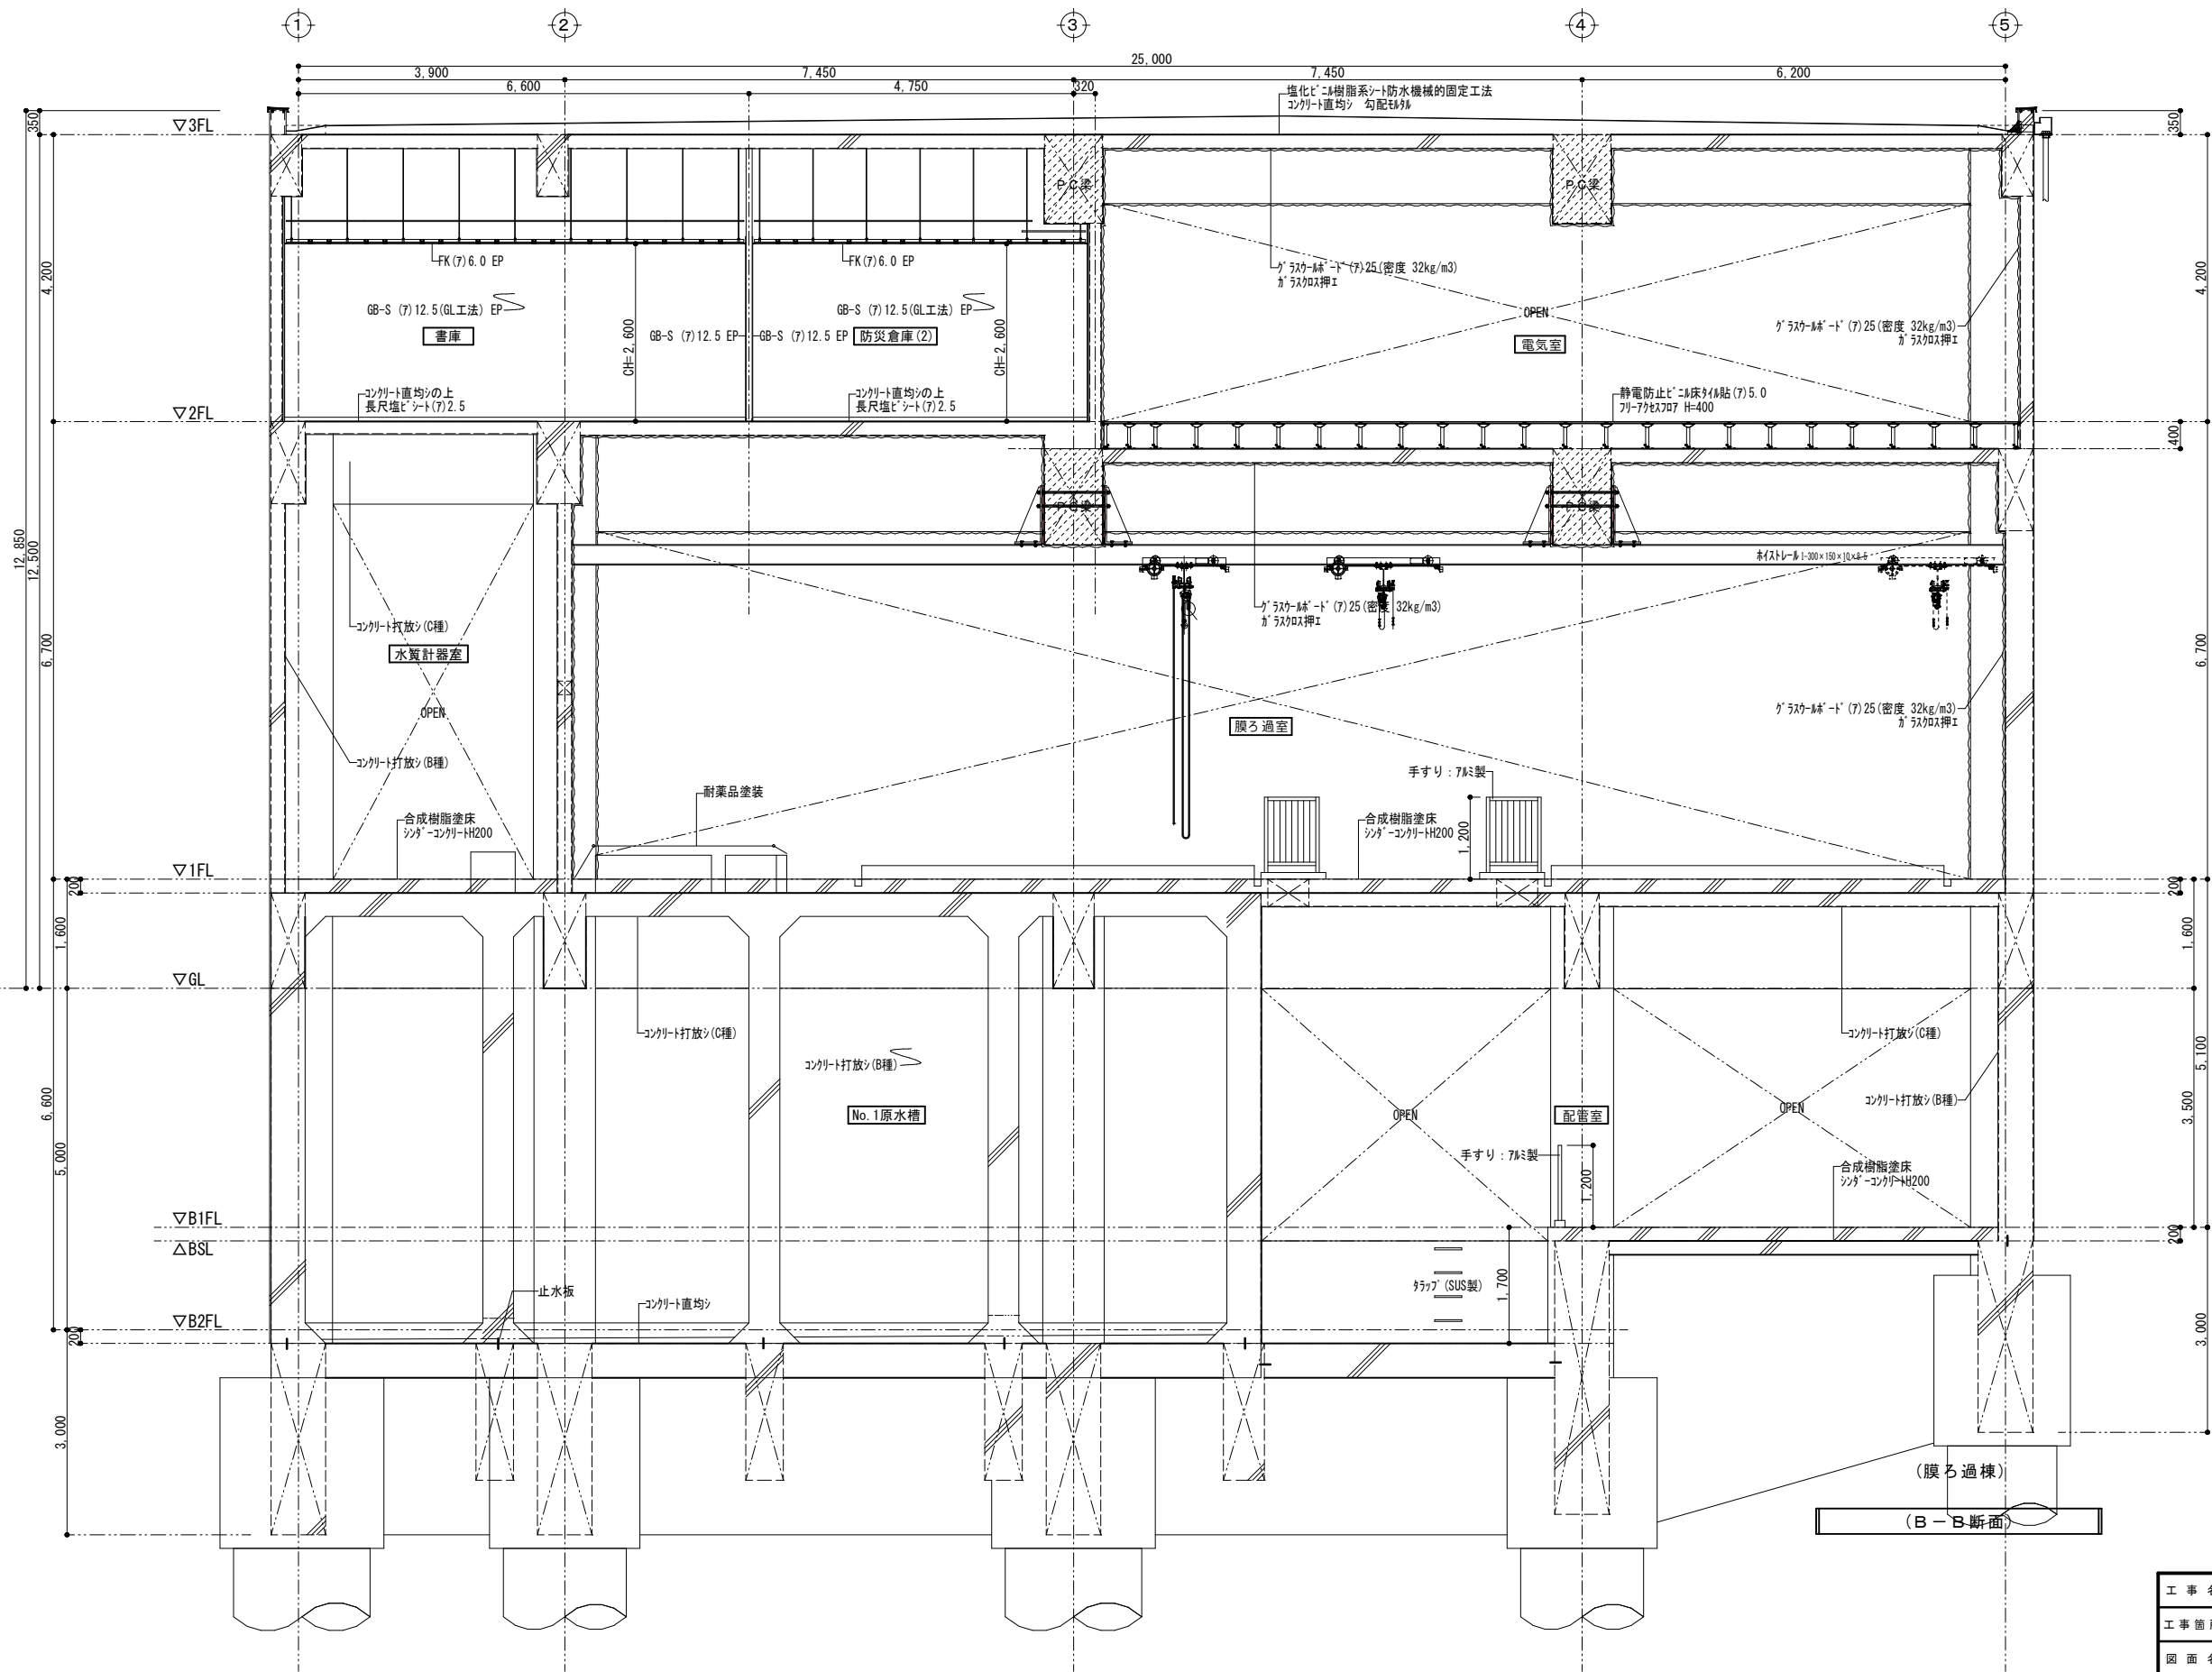


株式会社大場上下水道設計一級建築士事務所
静岡県知事登録 第5807号
管理建築士 一級建築士 第67994号 小澤英夫

工事名	未宮浄水場再整備事業 土木・建築工事		
工事箇所	熱海市 福道町 地内		
図面名	矩計図 No.2 (B-B断面)		
作成年月日	令和 8年 3月		
縮尺	(A1)S=1:50 (A3)S=1:100	図面番号	(建築) A-35
会社名			
事業者名	熱海市 公営企業部 水道温泉課		

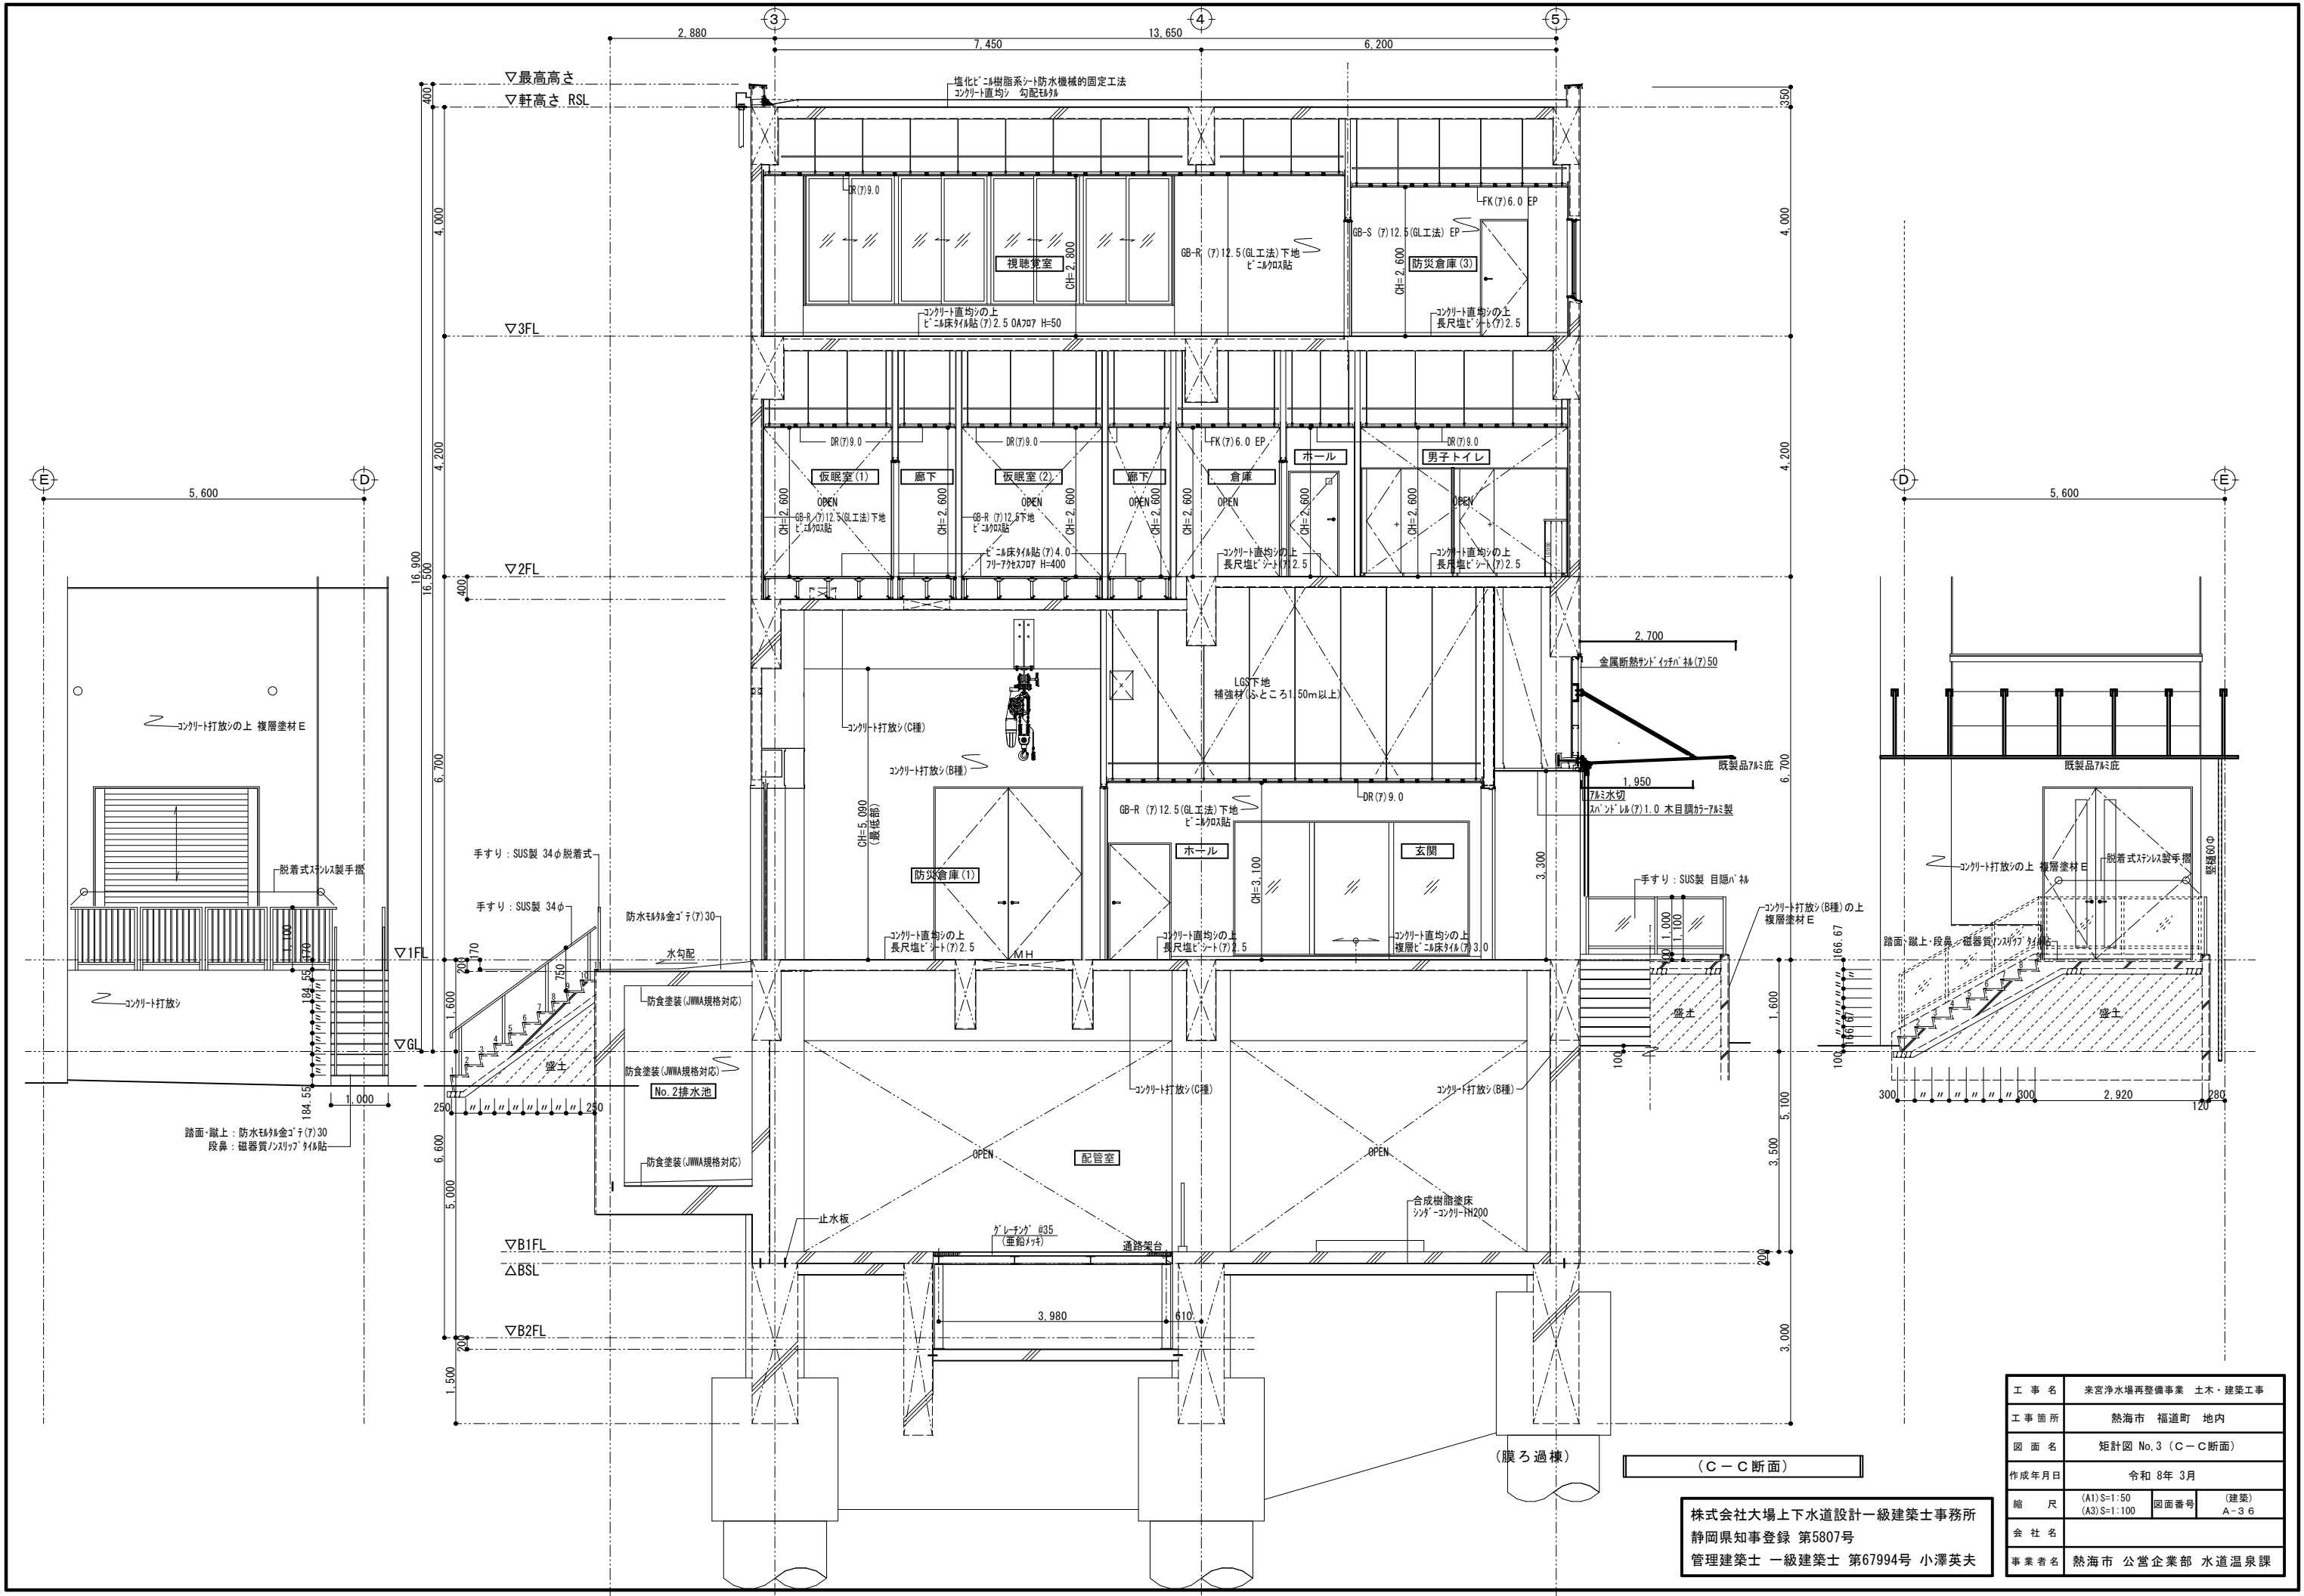

工事名	来宮浄水場再整備事業 土木・建築工事		
工事箇所	熱海市 福道町 地内		
図面名	矩計図 No. 3 (C-C断面)		
作成年月日	令和 8年 3月		
縮尺	(A1) S=1:50 (A3) S=1:100	図面番号	(建築) A-3 6
会社名	株式会社大場上下水道設計一級建築士事務所		
事業者名	熱海市 公営企業部 水道温泉課		

株式会社大場上下水道設計一級建築士事務所
静岡県知事登録 第5807号
管理建築士 一級建築士 第67994号 小澤英夫

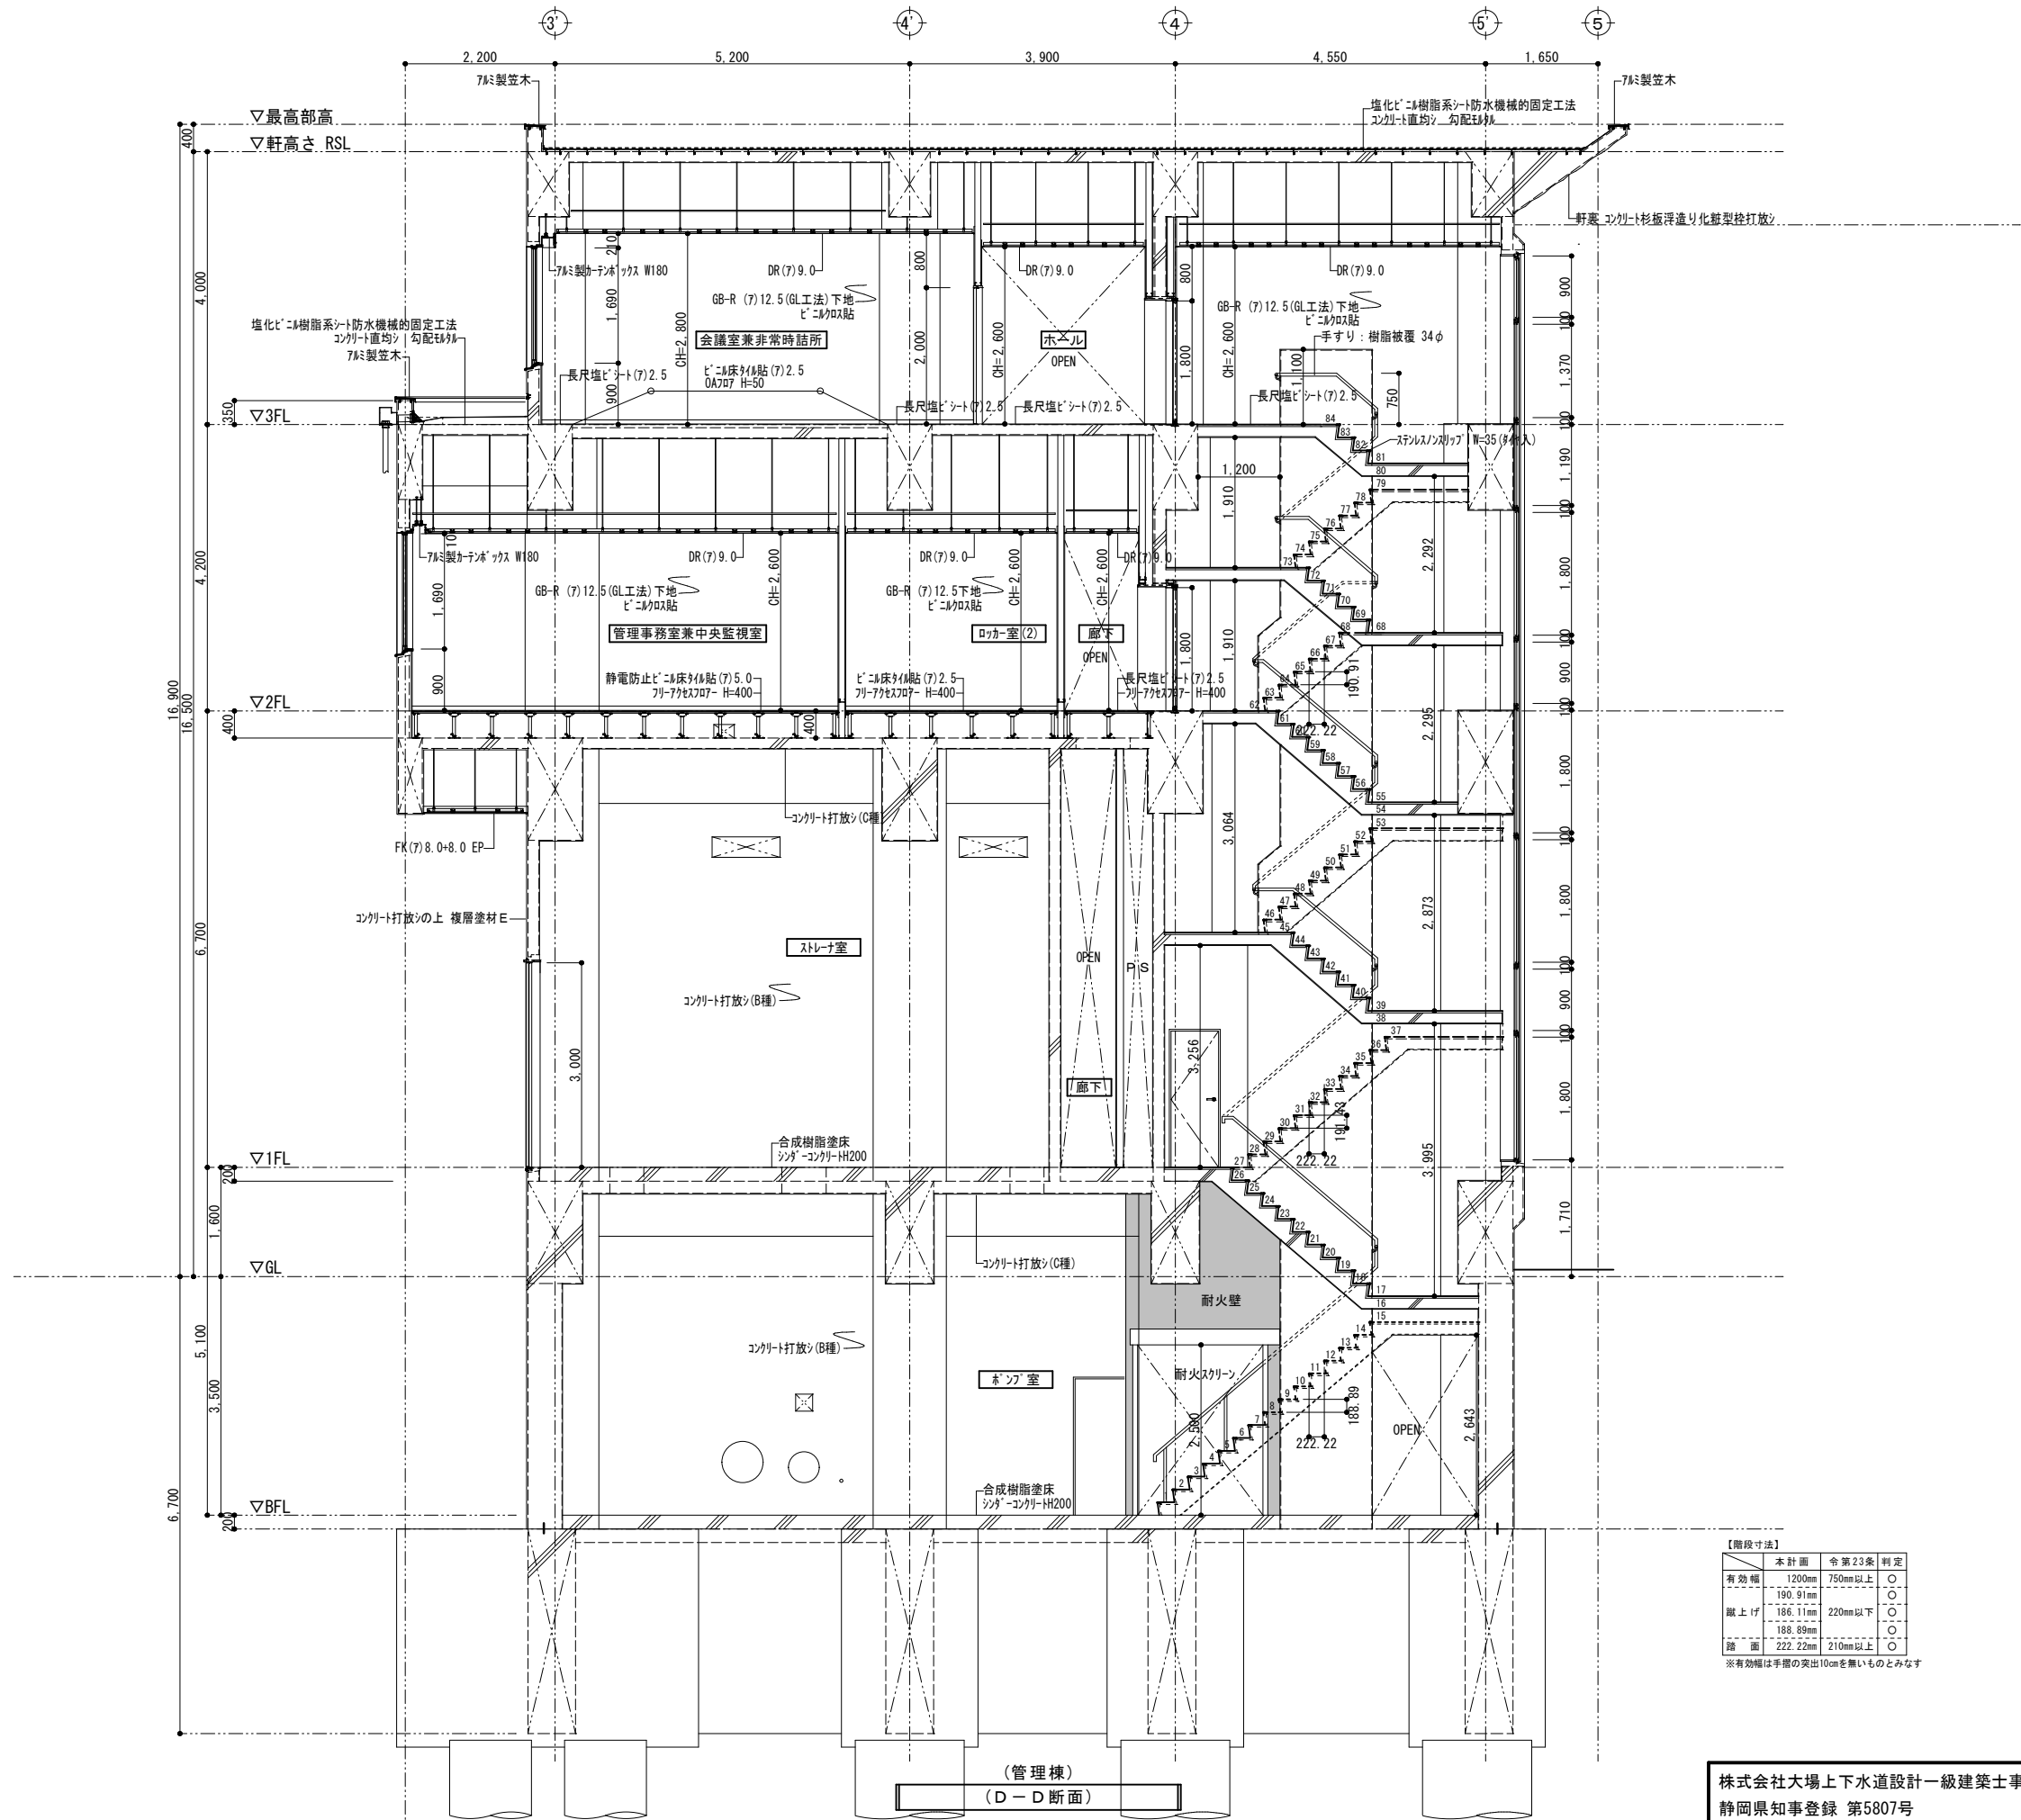


【階段寸法】			
	本計画	令第23条	判定
有効幅	1200mm	750mm以上	○
	190.91mm		○
蹴上げ	186.11mm	220mm以下	○
	188.89mm		○
踏面	222.22mm	210mm以上	○

※有効幅は手摺の突出100mmを無いものとみなす


株式会社大場上下水道設計一級建築士事務所
静岡県知事登録 第5807号
管理建築士 一級建築士 第67994号 小澤英夫

工事名	来宮浄水場再整備事業 土木・建築工事		
工事箇所	熱海市 福道町 地内		
図面名	矩計図 No.4 (D-D断面)		
作成年月日	令和 8年 3月		
縮尺	(A1) S=1:50 (A3) S=1:100	図面番号	(建築) A-3.7
会社名			
事業者名	熱海市 公営企業部 水道温泉課		

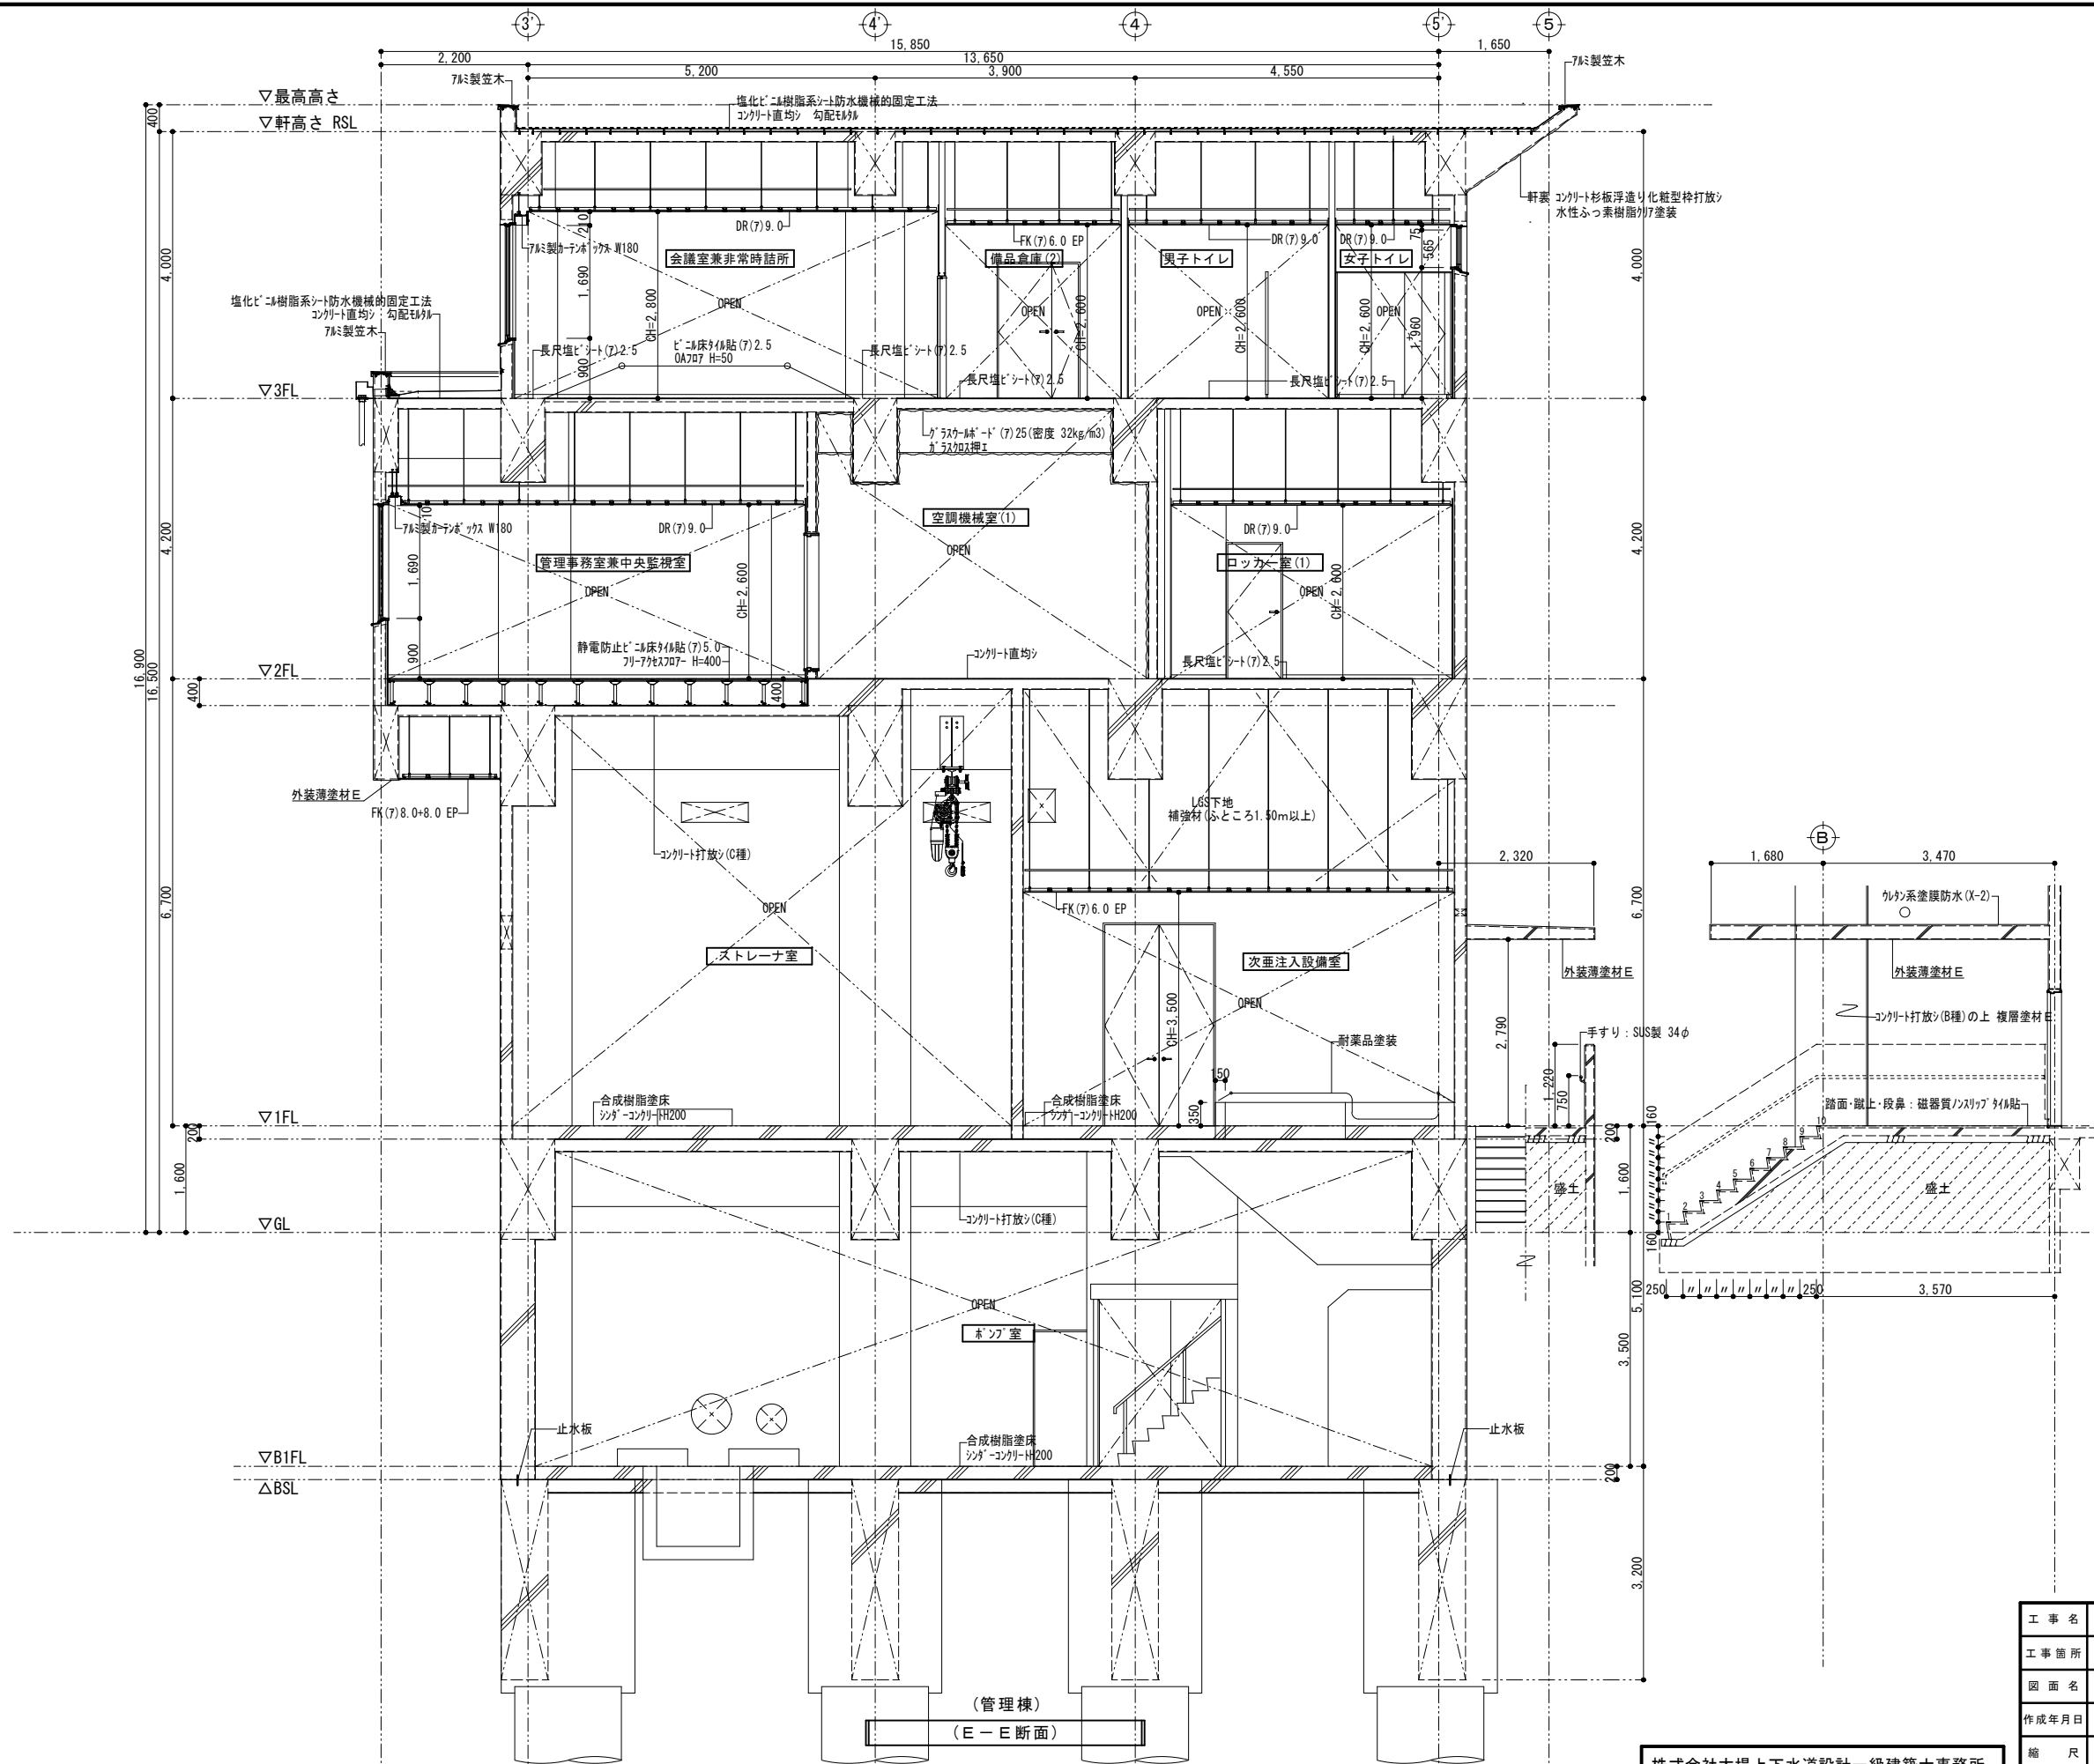


工 事 名	来宮浄水場再整備事業 土木・建築工事		
工 事 箇 所	熱海市 福道町 地内		
図 面 名	矩計図 No.5 (E-E断面)		
作成年月日	令和 8 年 3 月		
縮 尺	(A1) S=1:50 (A3) S=1:100	図面番号	(建築) A-38
会 社 名	株式会社大場上下水道設計一級建築士事務所		
事業者名	熱海市 公営企業部 水道温泉課		

株式会社大場上下水道設計一級建築士事務所
静岡県知事登録 第5807号
管理建築士 一級建築士 第67994号 小澤英夫

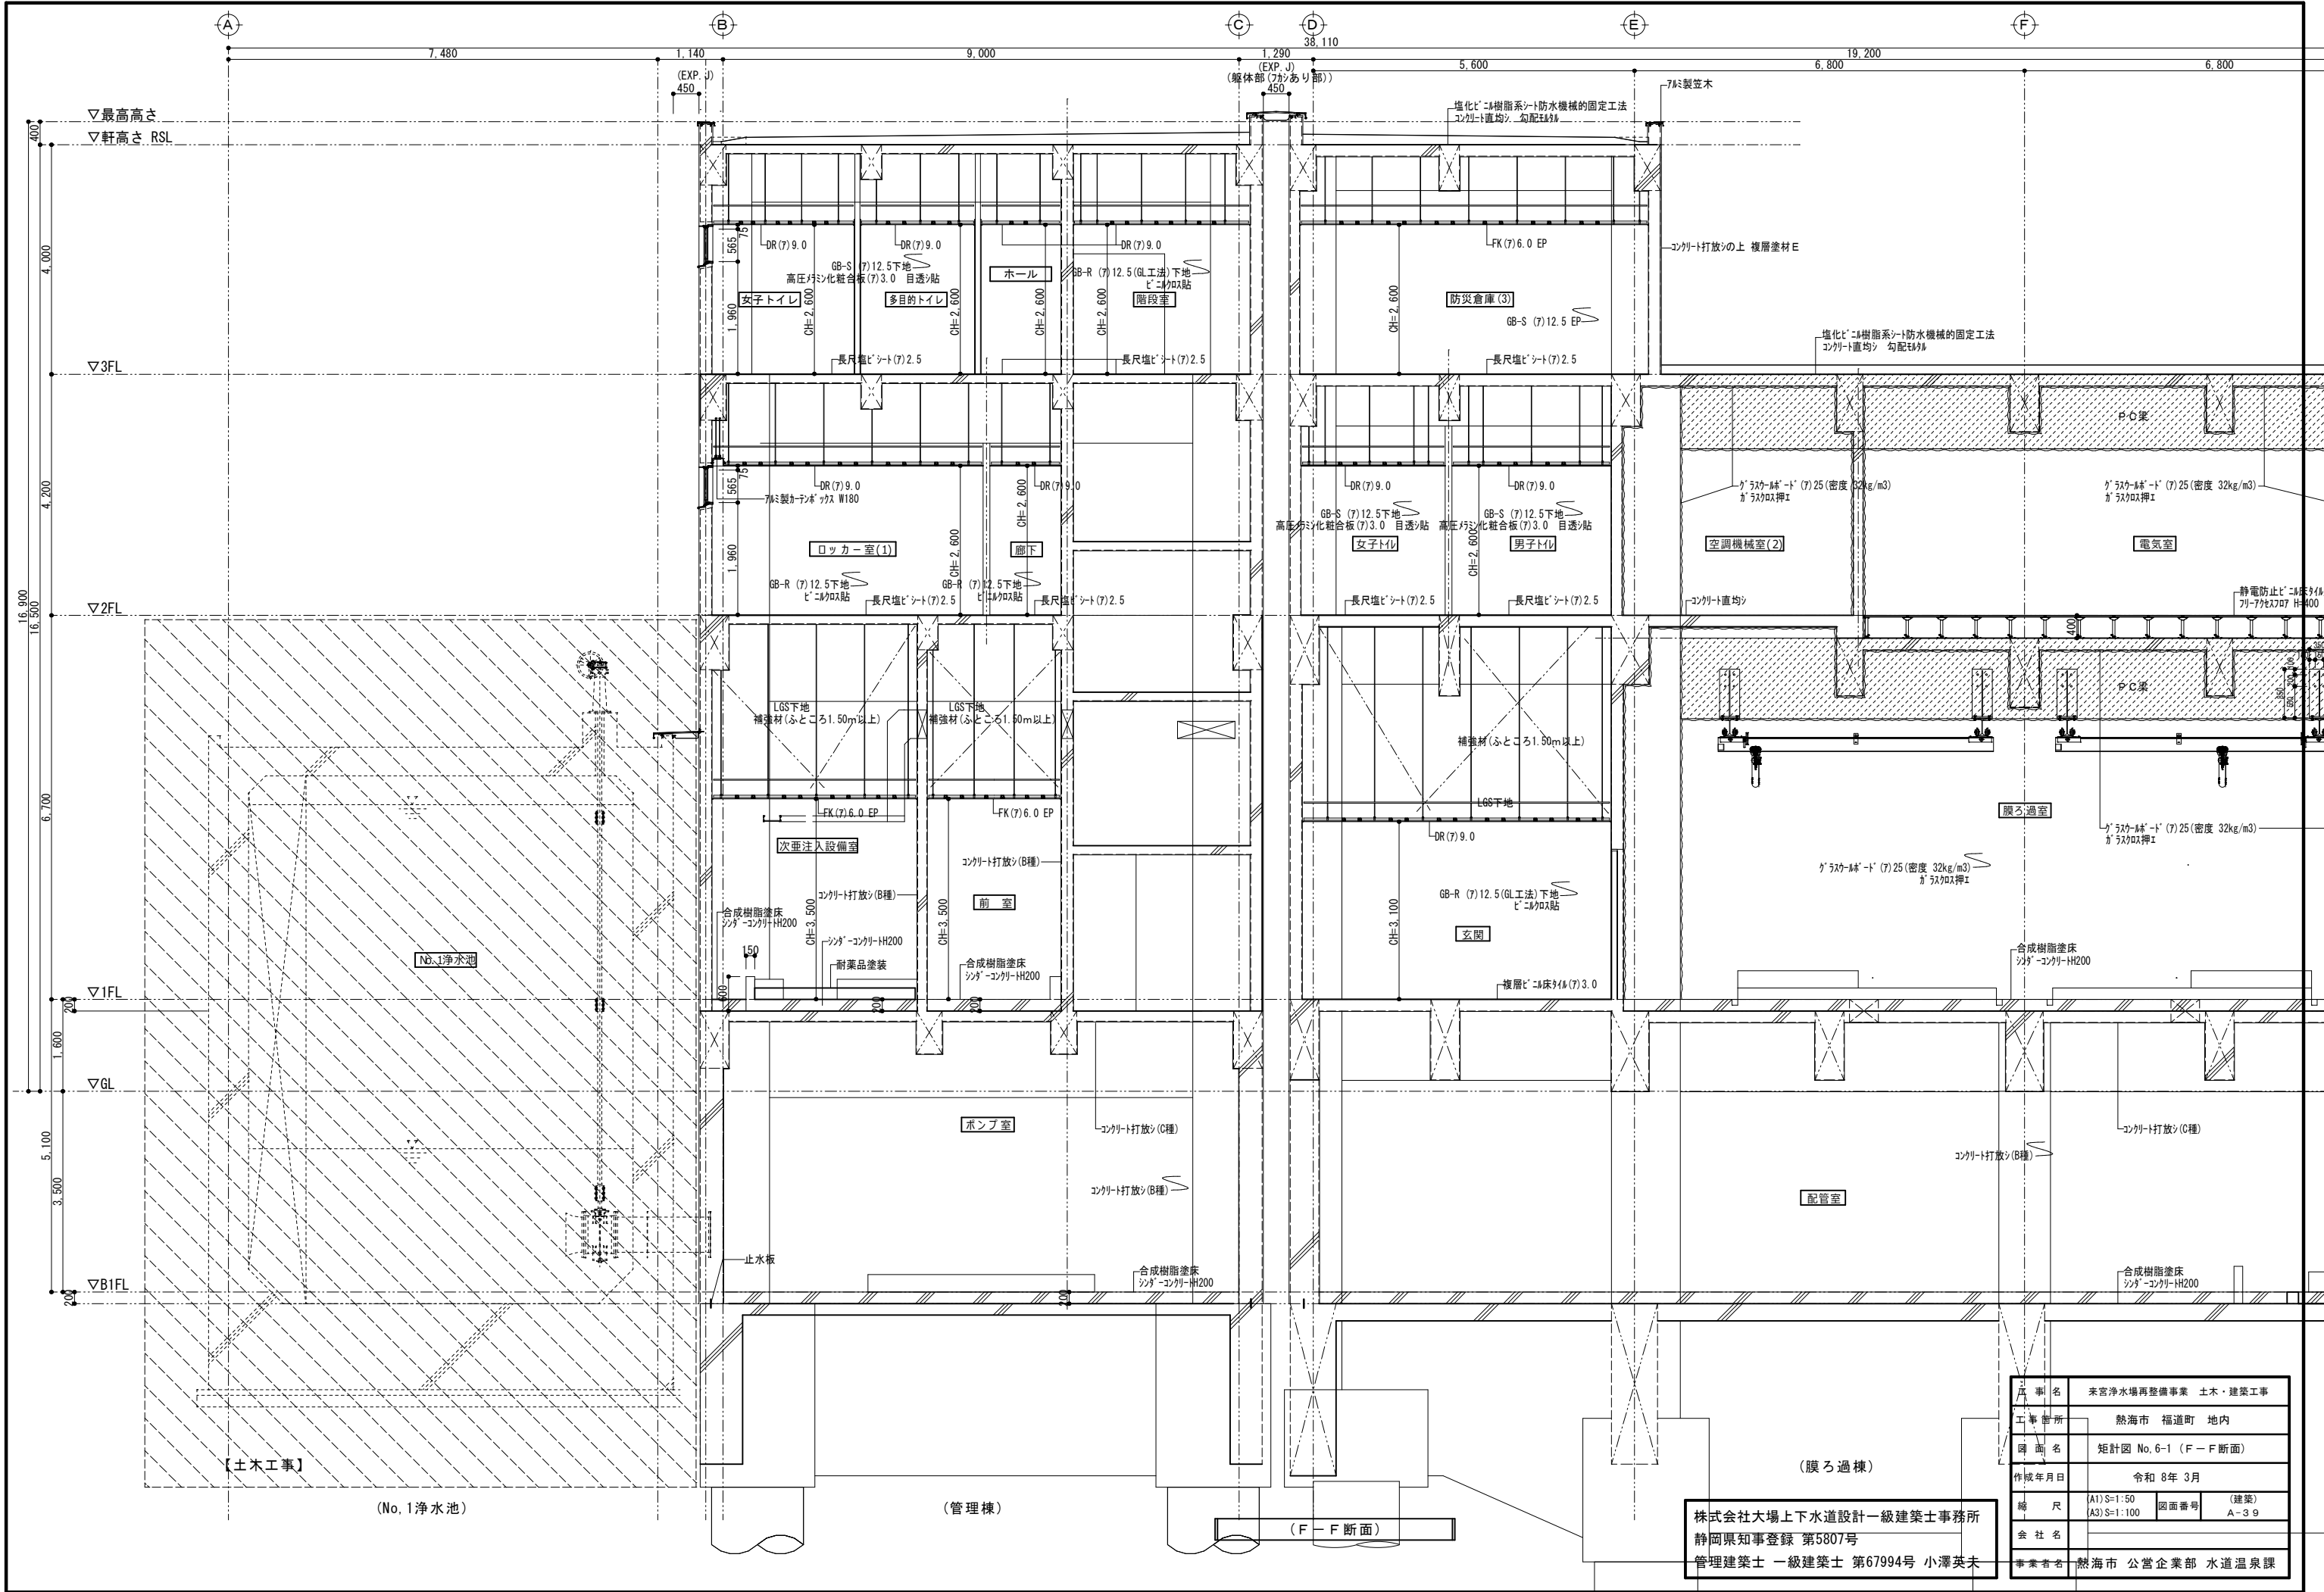


工事名	来宮浄水場再整備事業 土木・建築工事		
工事箇所	熱海市 福道町 地内		
図面名	矩計図 No. 6-1 (F-F断面)		
作成年月日	令和 8年 3月		
縮尺	A1) S=1:50 A3) S=1:100	図面番号	(建築) A-39
会社名	株式会社大場上下水道設計一級建築士事務所		
事業者名	熱海市 公営企業部 水道温泉課		

株式会社大場上下水道設計一級建築士事務所
静岡県知事登録 第5807号
管理建築士 一級建築士 第67994号 小澤英夫

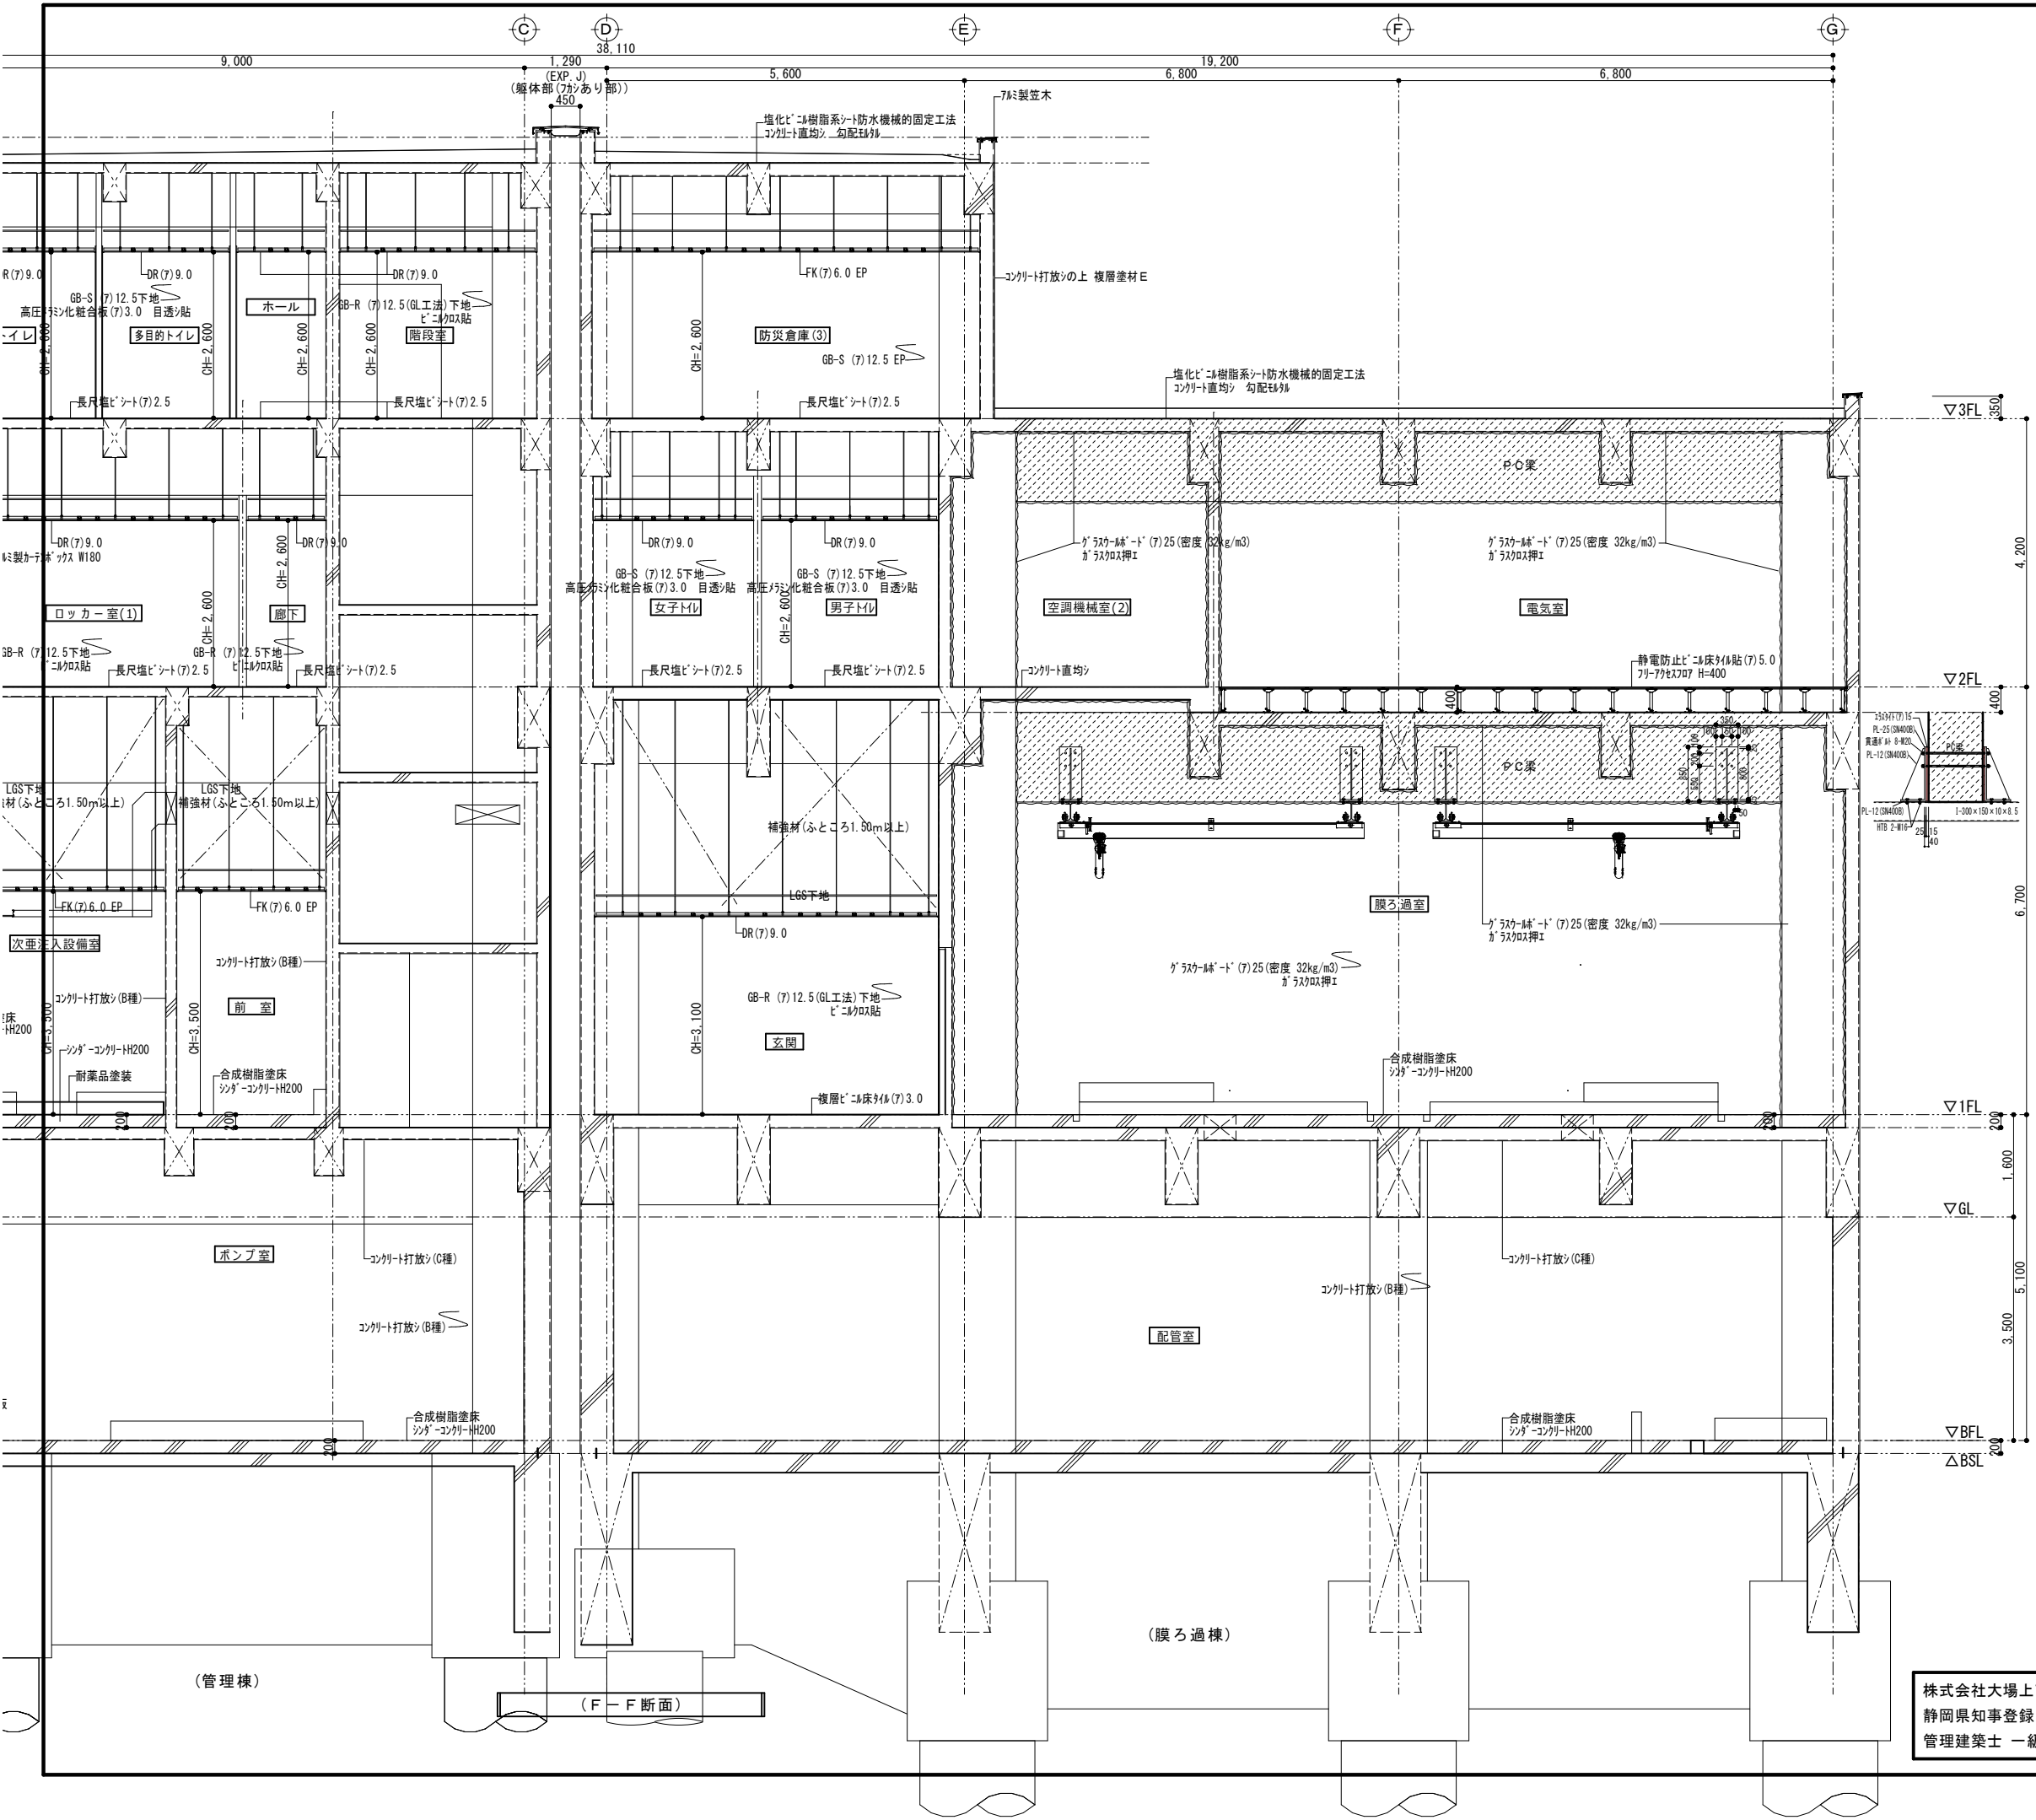


工 事 名	来宮浄水場再整備事業 土木・建築工事		
工事箇所	熱海市 福道町 地内		
図 面 名	矩計図 No. 6-2 (F-F断面)		
作成年月日	令和 8年 3月		
縮 尺	(A1) S=1:50 (A3) S=1:100	図面番号	(建築) A-4 0
会 社 名			
事業者名	熱海市 公営企業部 水道温泉課		

株式会社大場上下水道設計一級建築士事務所
静岡県知事登録 第5807号
管理建築士 一級建築士 第67994号 小澤英夫

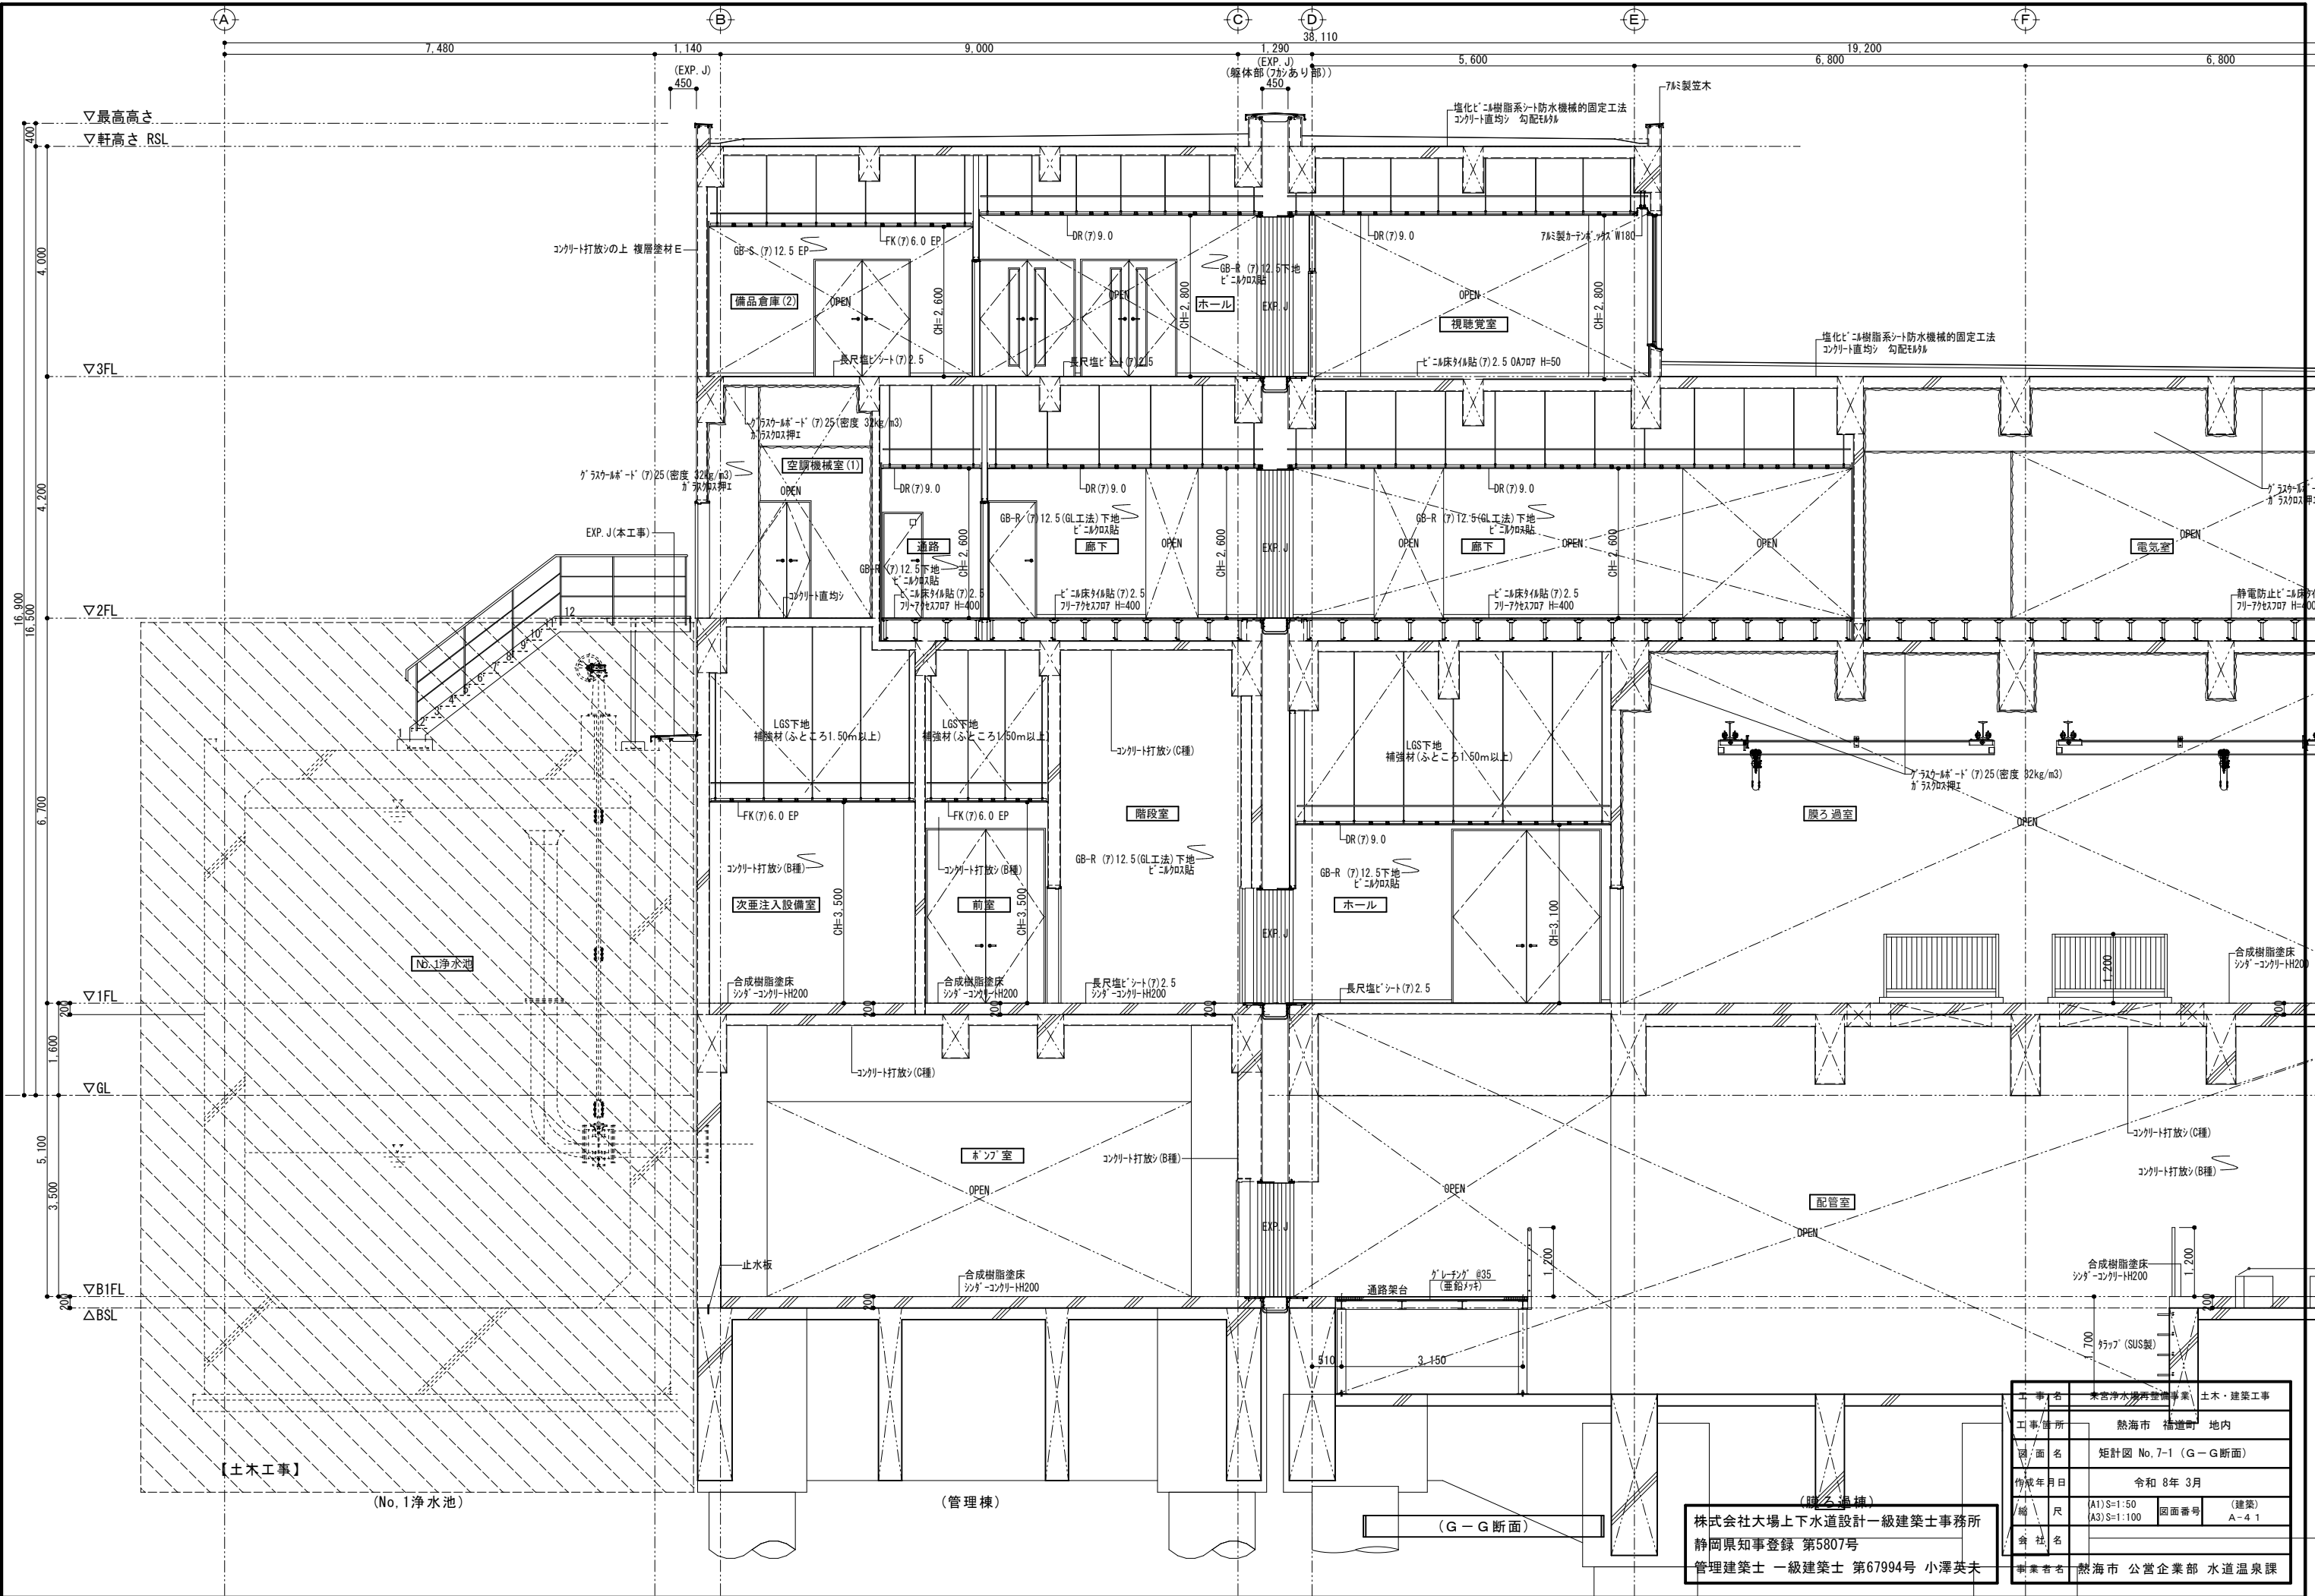


株式会社大場上下水道設計一級建築士事務所
静岡県知事登録 第5807号
管理建築士 一級建築士 第67994号 小澤英夫

工事名	東宮浄水場再整備事業 土木・建築工事		
工事/箇所	熱海市 橋邊町 地内		
図面名	矩計図 No. 7-1 (G-G断面)		
作成年月日	令和 8年 3月		
縮尺	(A1) S=1:50 (A3) S=1:100	図面番号	(建築) A-4.1
会社名			
事業者名	熱海市 公営企業部 水道温泉課		

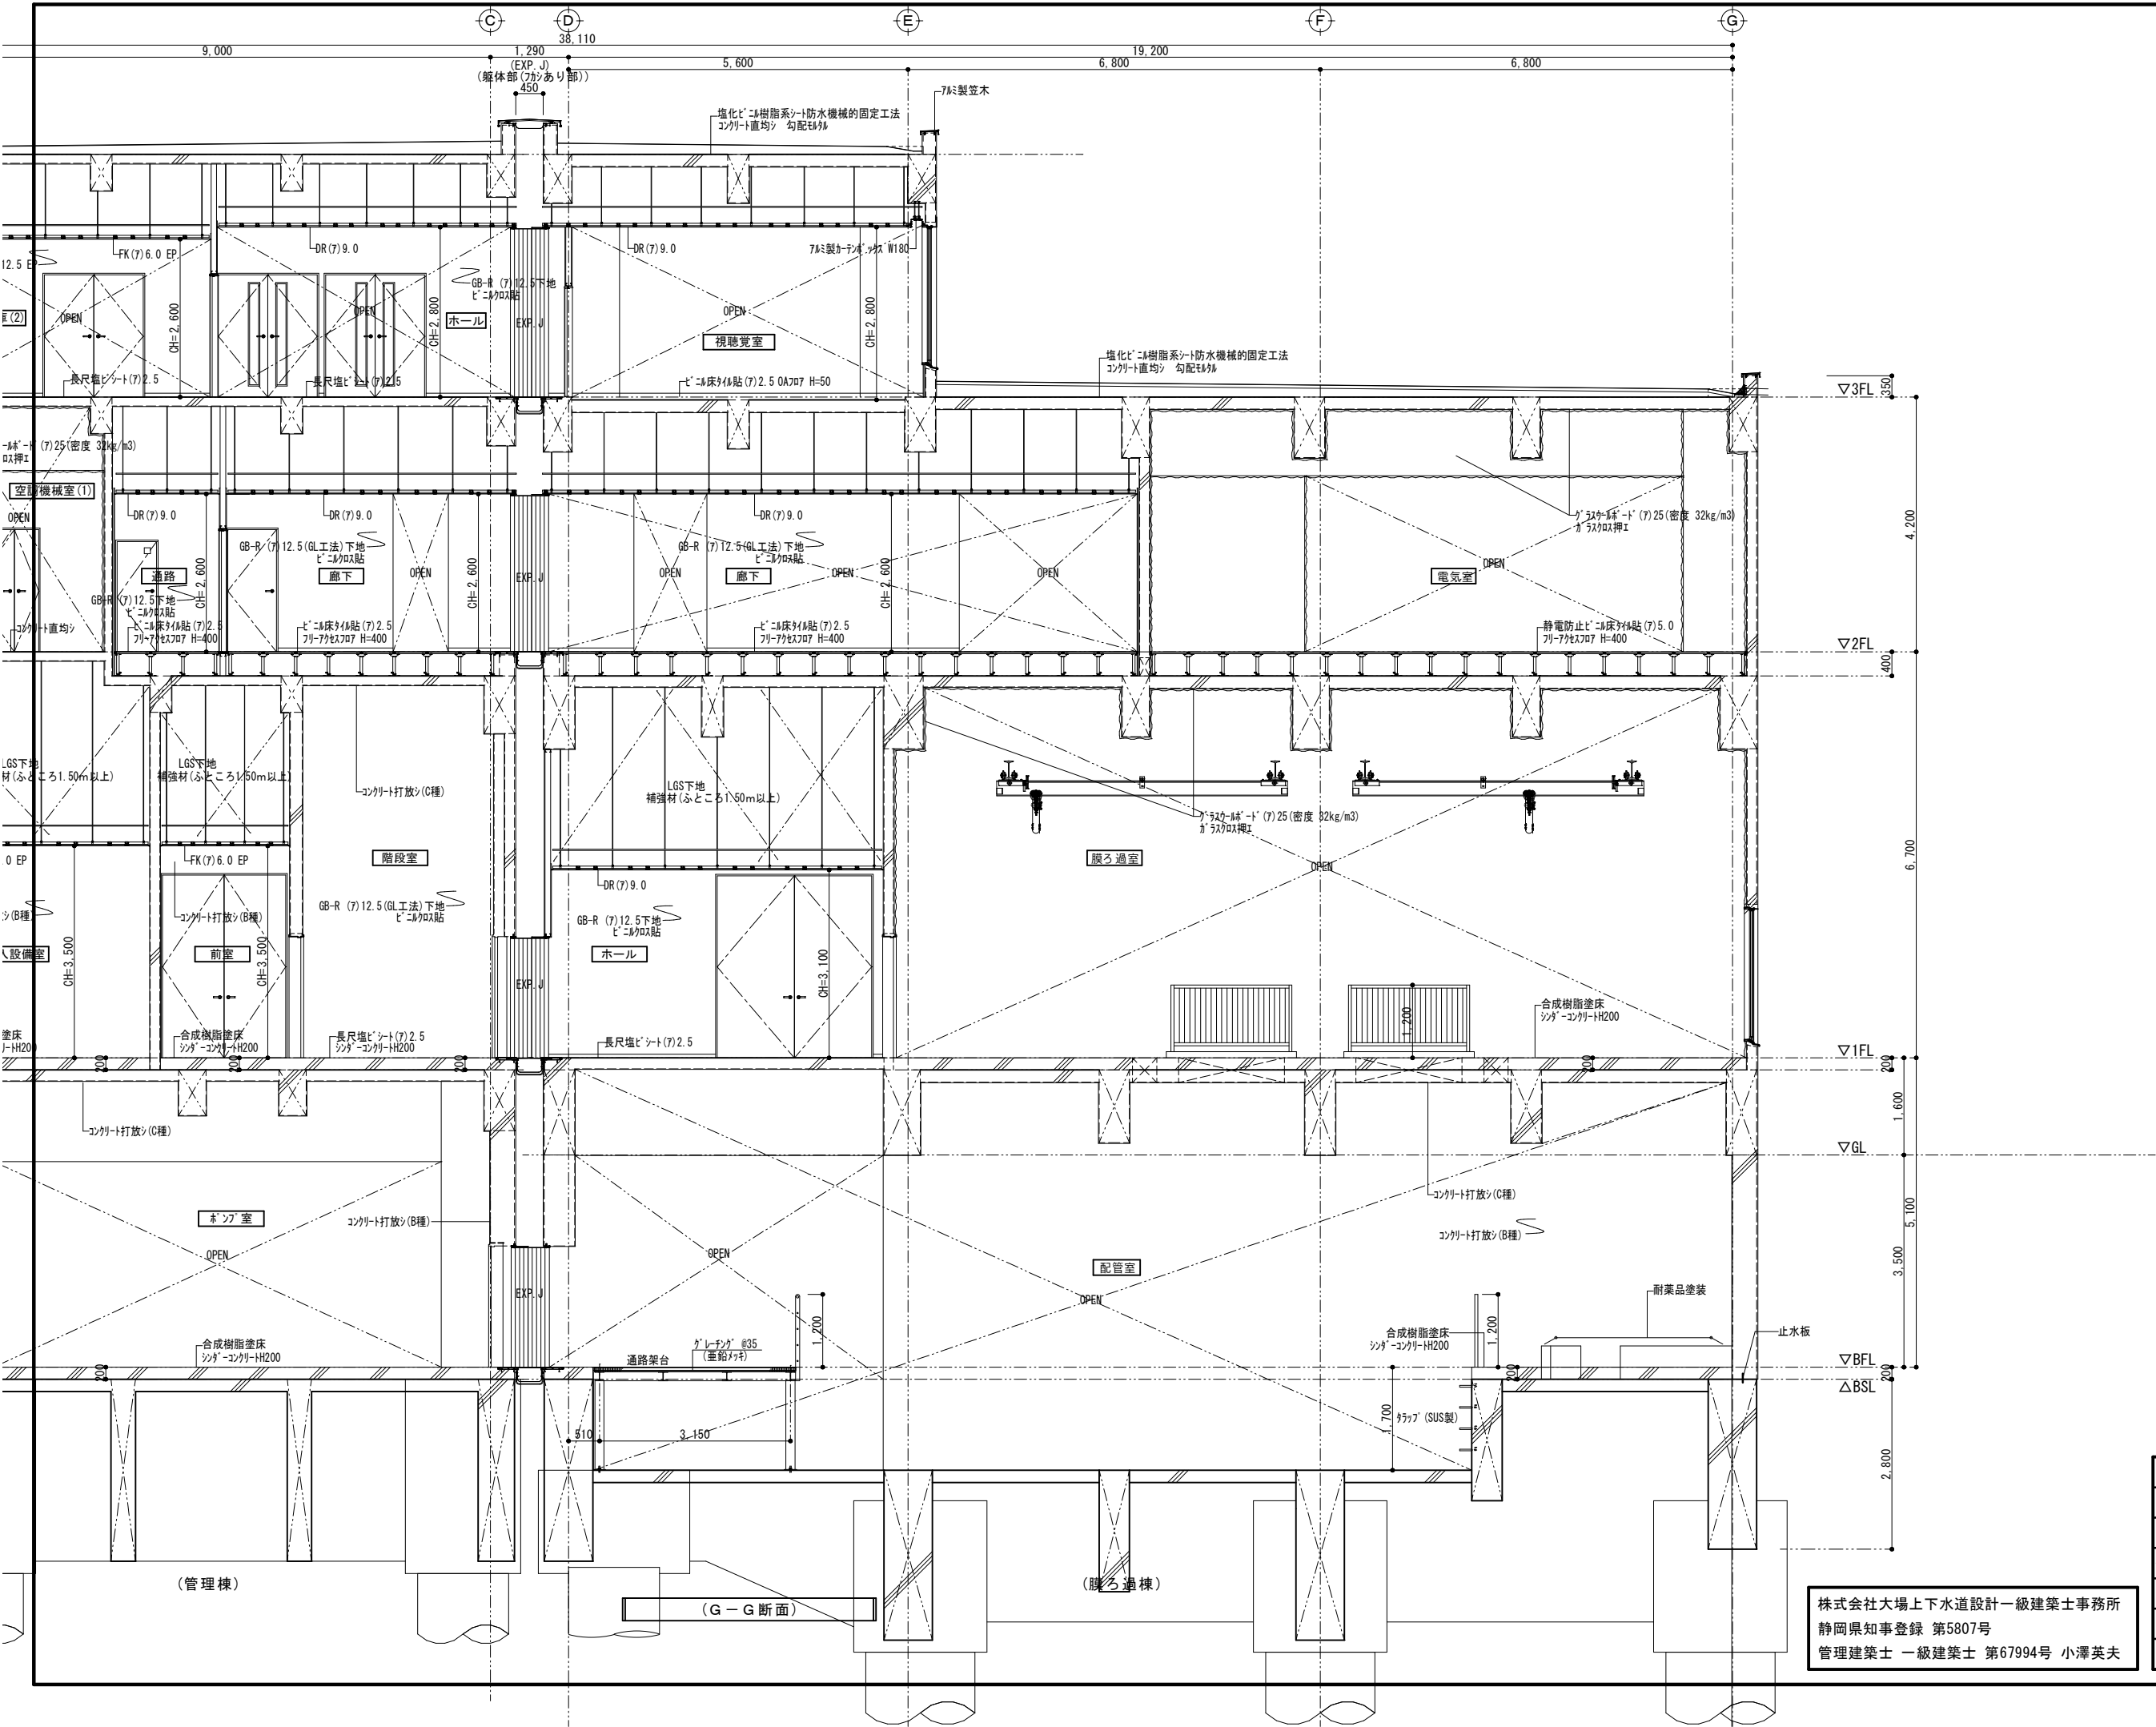


株式会社大場上下水道設計一級建築士事務所
静岡県知事登録 第5807号
管理建築士 一級建築士 第67994号 小澤英夫

工 事 名	未宮浄水場再整備事業 土木・建築工事		
工事箇所	熱海市 福道町 地内		
図 面 名	矩計図 No. 7-2 (G-G断面)		
作成年月日	令和 8年 3月		
縮 尺	(A1)S=1:50 (A3)S=1:100	図面番号	(建築) A-4 2
会 社 名			
事業者名	熱海市 公営企業部 水道温泉課		

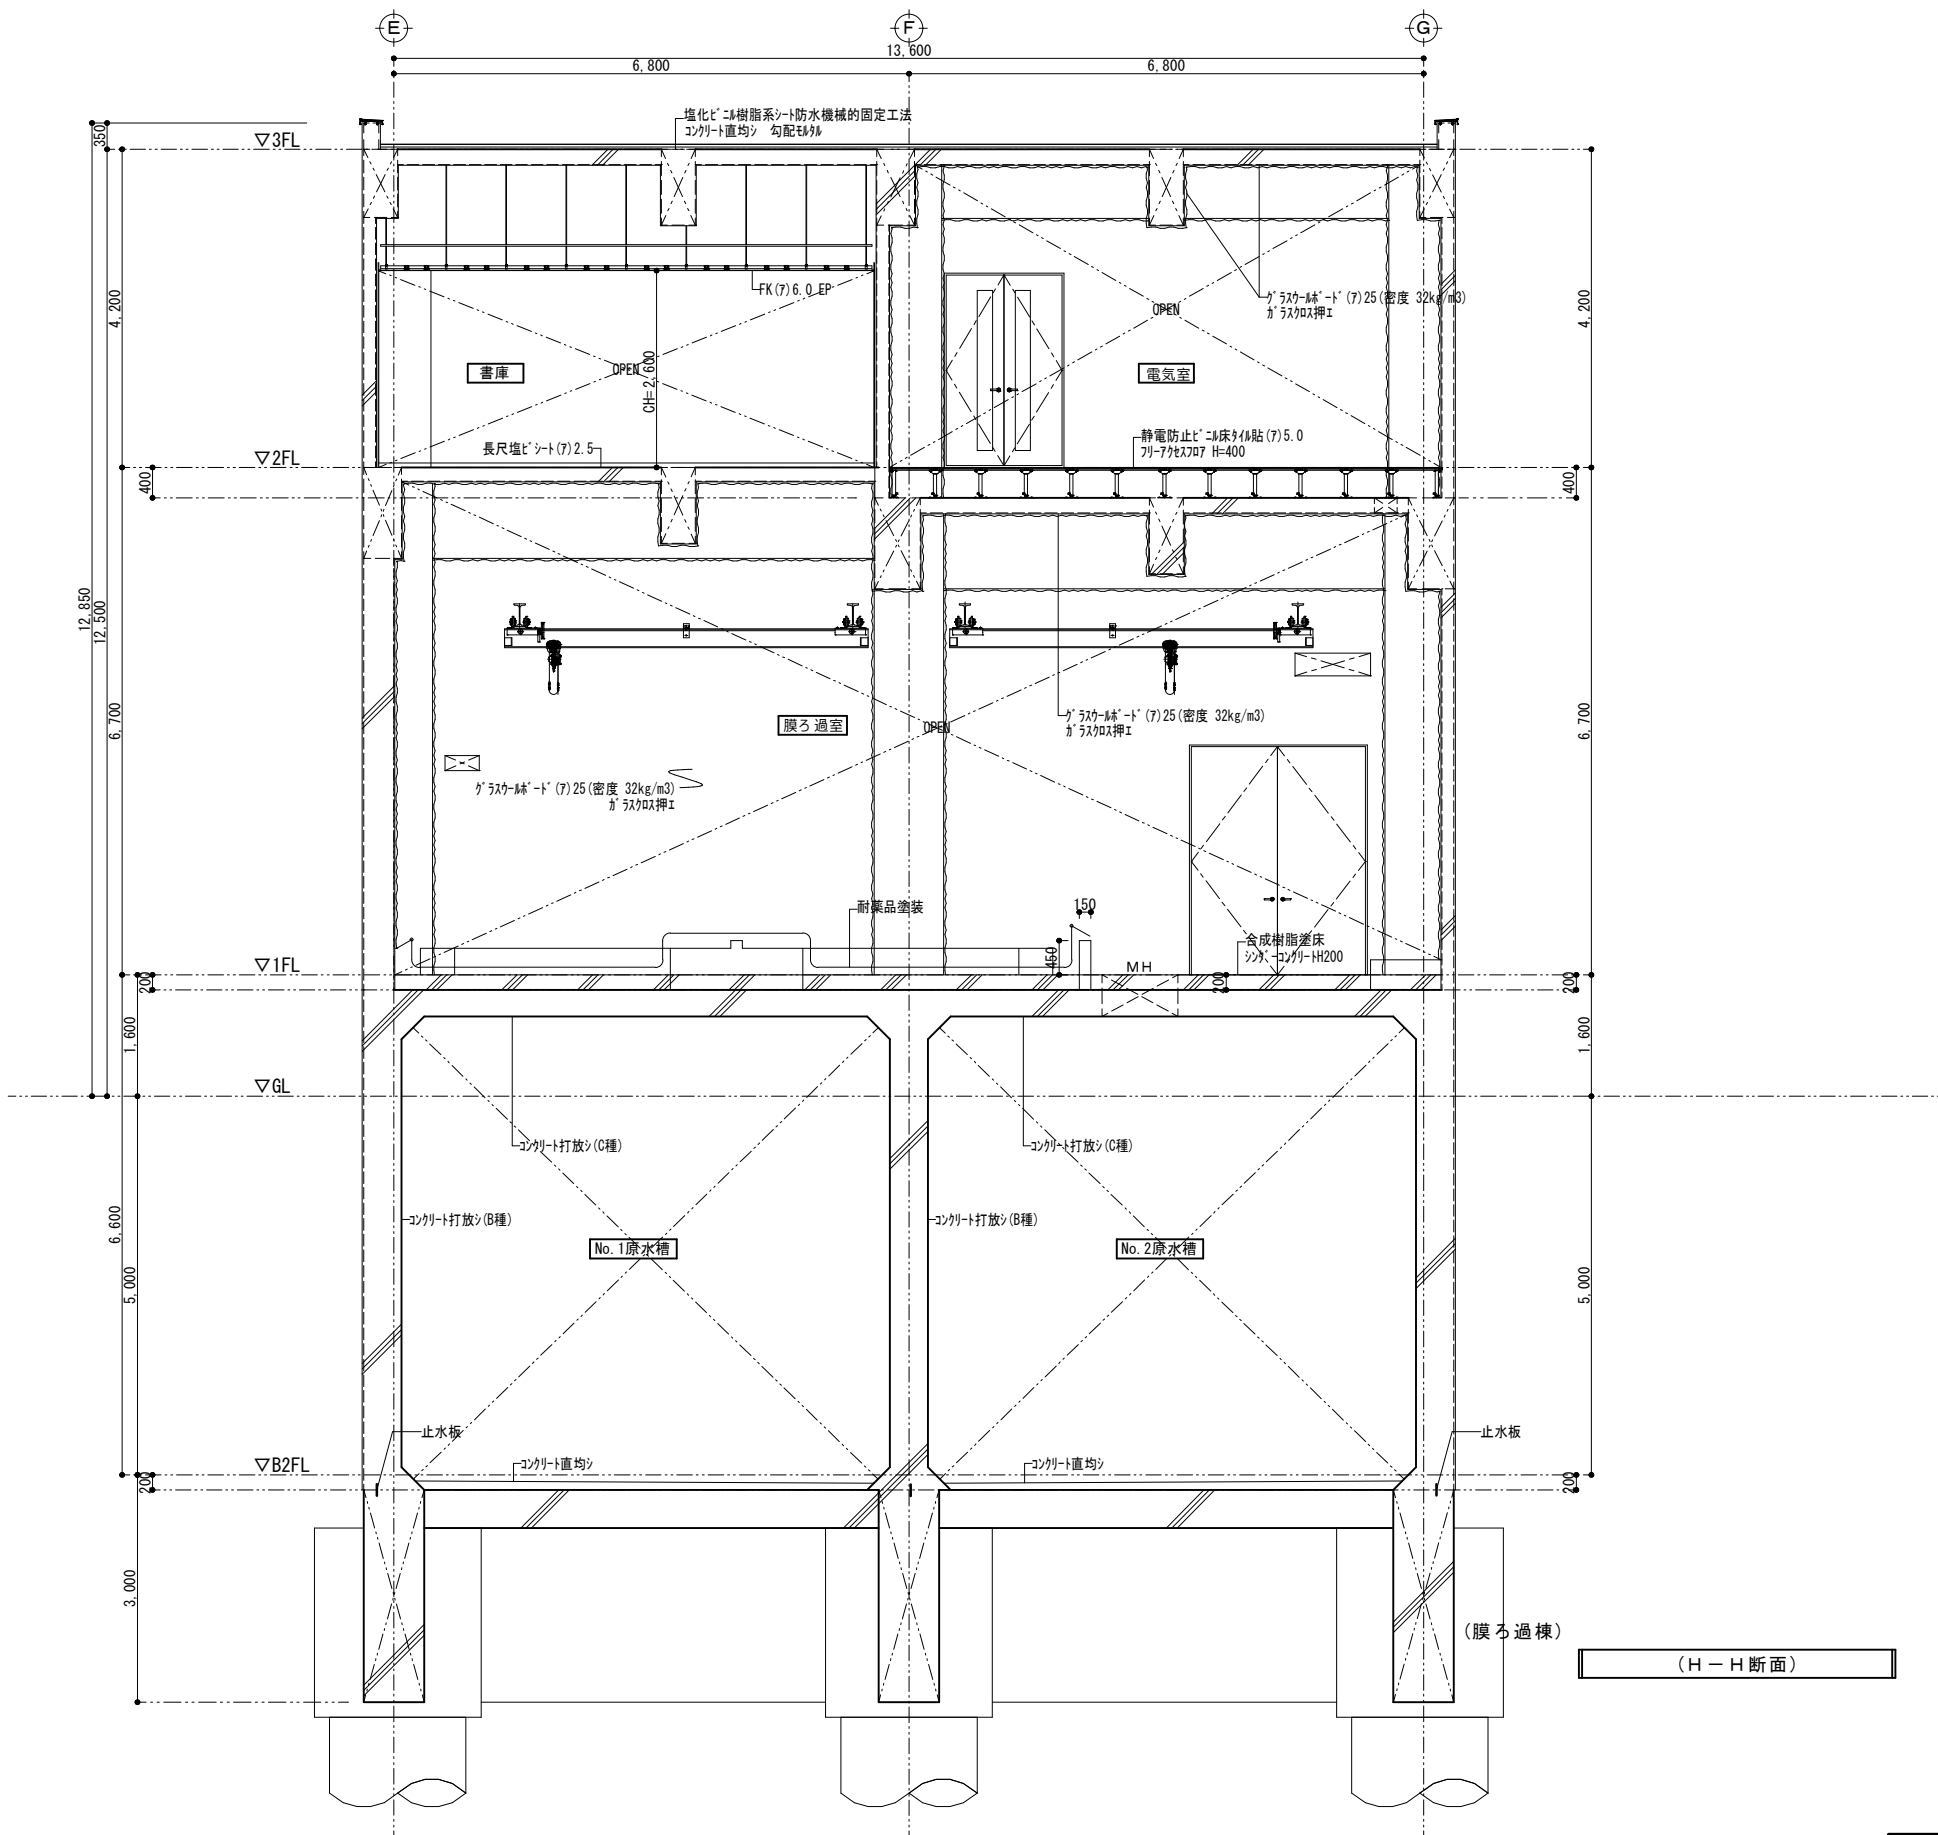


株式会社大場上下水道設計一級建築士事務所
静岡県知事登録 第5807号
管理建築士 一級建築士 第67994号 小澤英夫

工事名	末宮浄水場再整備事業 土木・建築工事		
工事箇所	熱海市 福道町 地内		
図面名	矩計図 No. 8 (H-H断面)		
作成年月日	令和 8年 3月		
縮尺	(A1) S=1:50 (A3) S=1:100	図面番号	(建築) A-43
会社名			
事業者名	熱海市 公営企業部 水道温泉課		

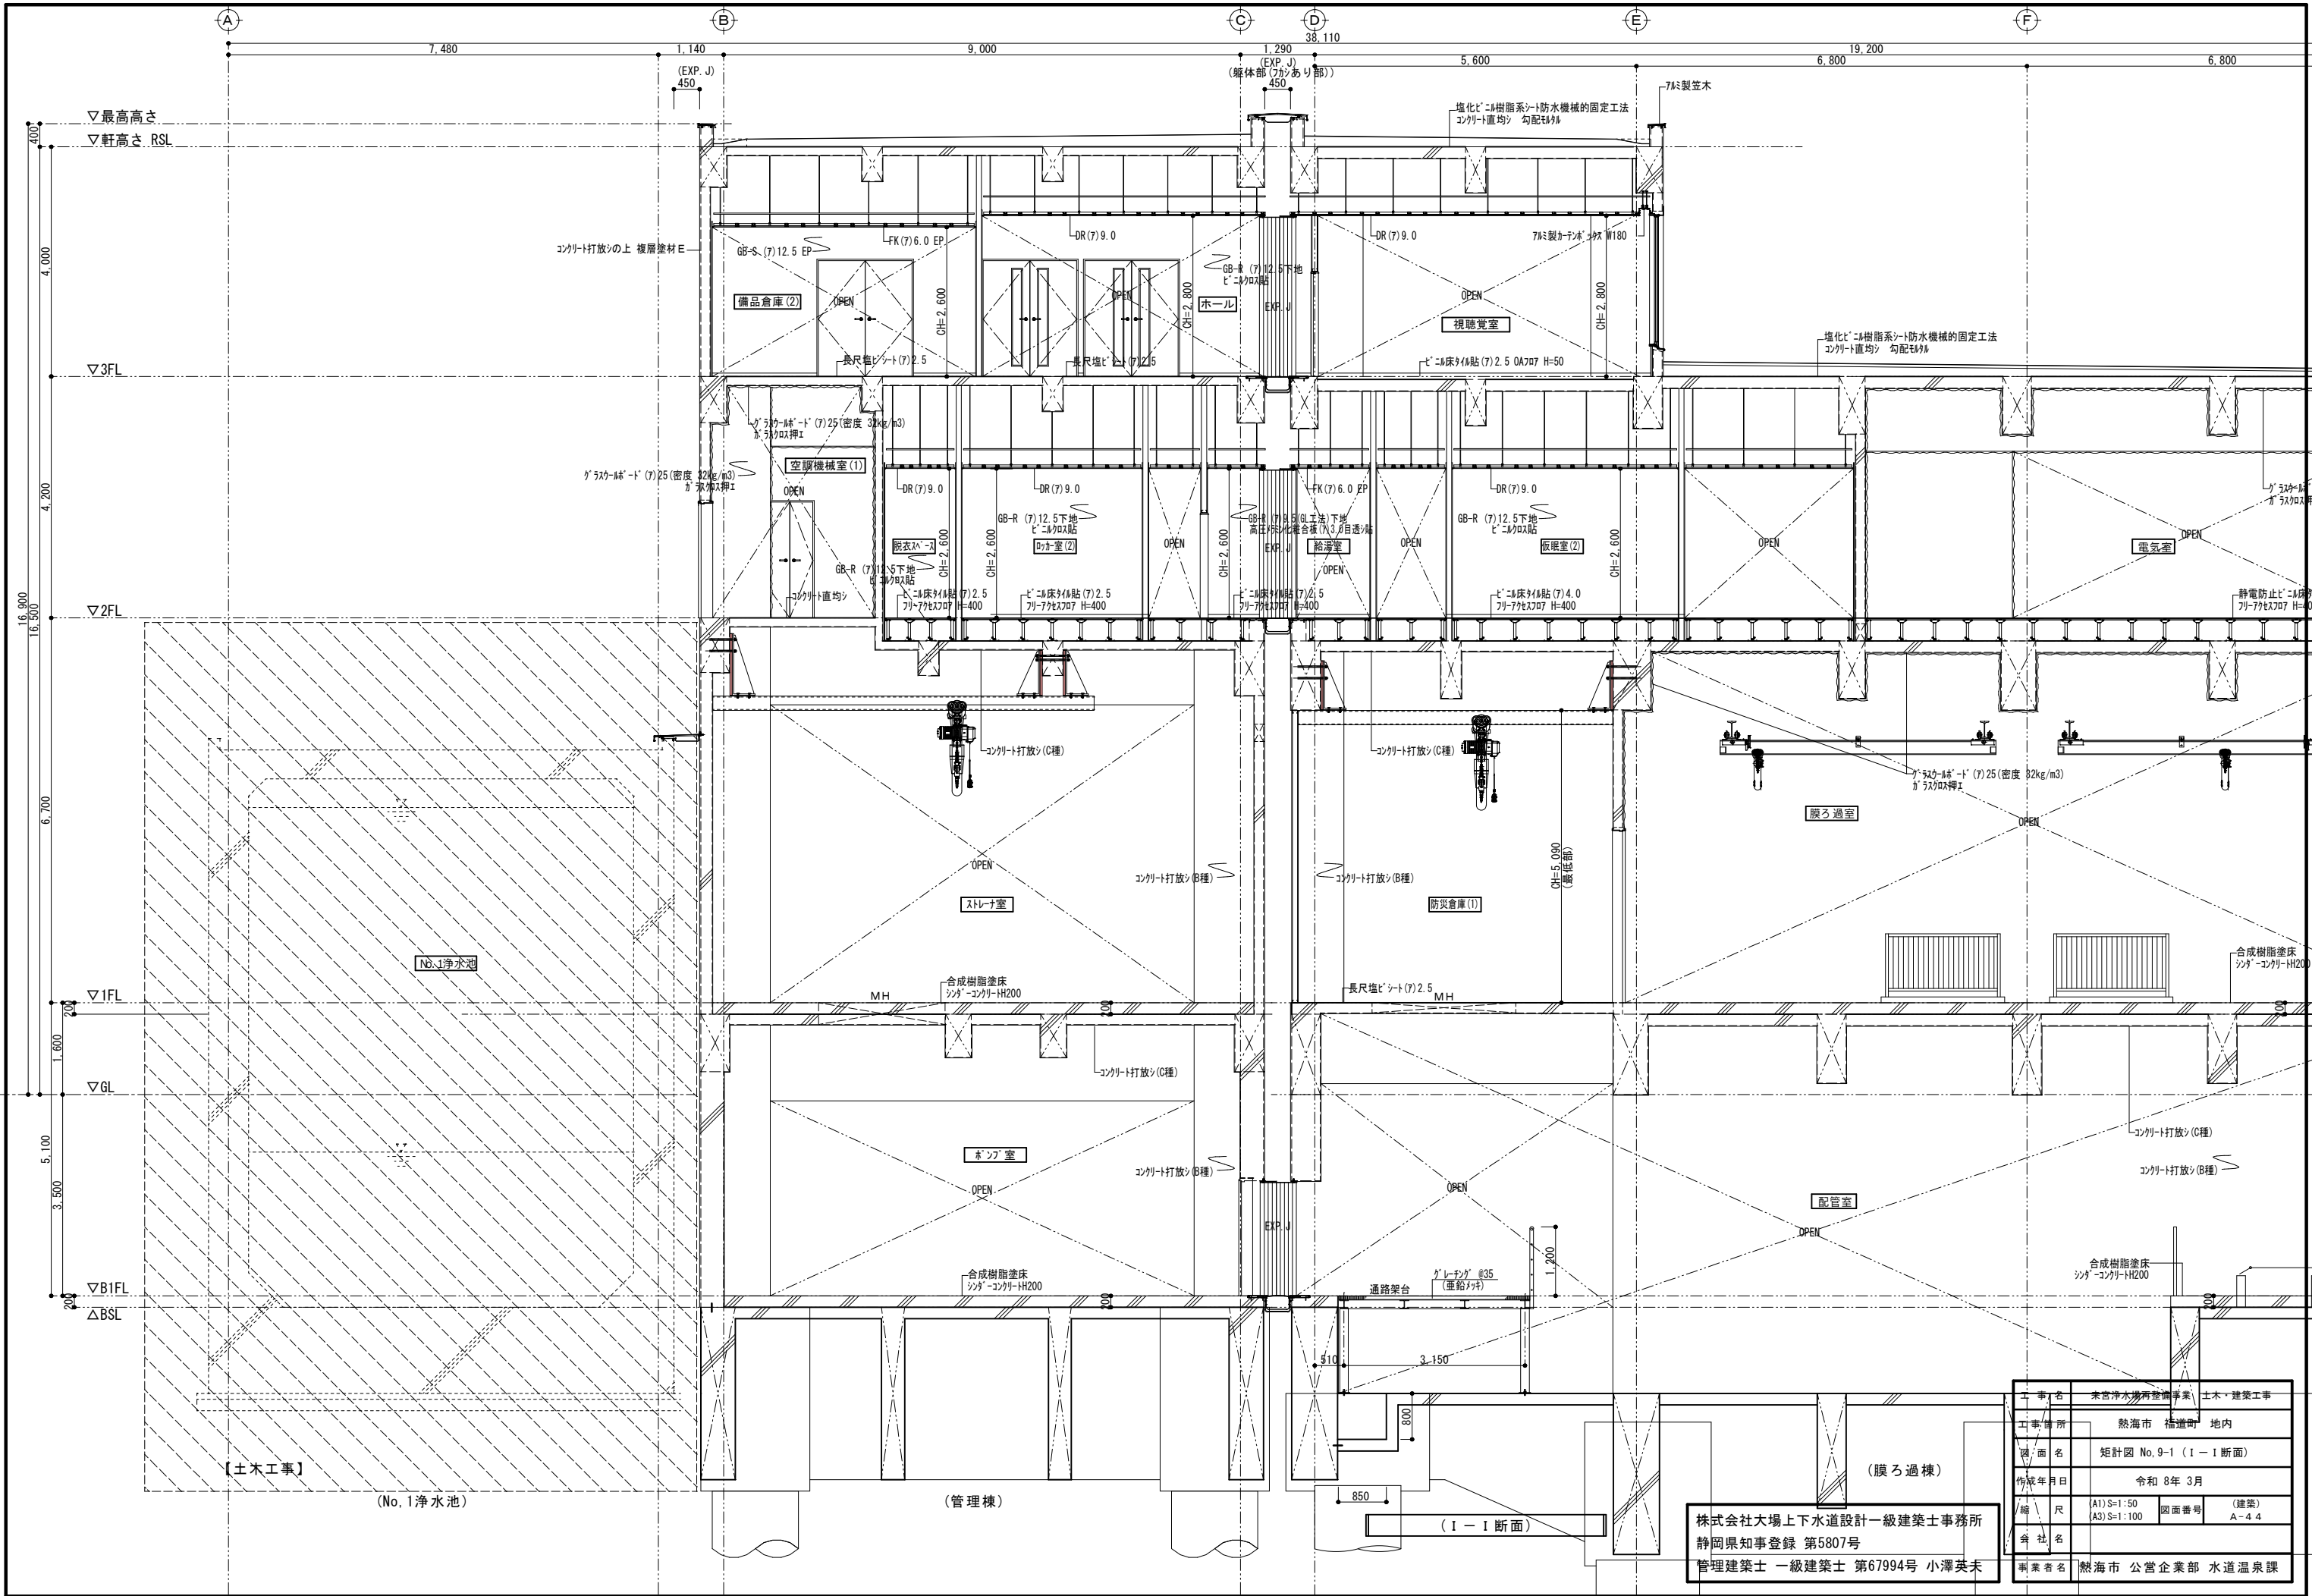


株式会社大場上下水道設計一級建築士事務所
静岡県知事登録 第5807号
管理建築士 一級建築士 第67994号 小澤英夫


工事名	東宮浄水場整備事業 土木・建築工事		
工事箇所	熱海市 橋道町 地内		
図面名	矩計図 No. 9-1 (I-I断面)		
作成年月日	令和 8年 3月		
縮尺	A1) S=1:50 A3) S=1:100	図面番号	(建築) A-4 4
会社名			
事業者名	熱海市 公営企業部 水道温泉課		

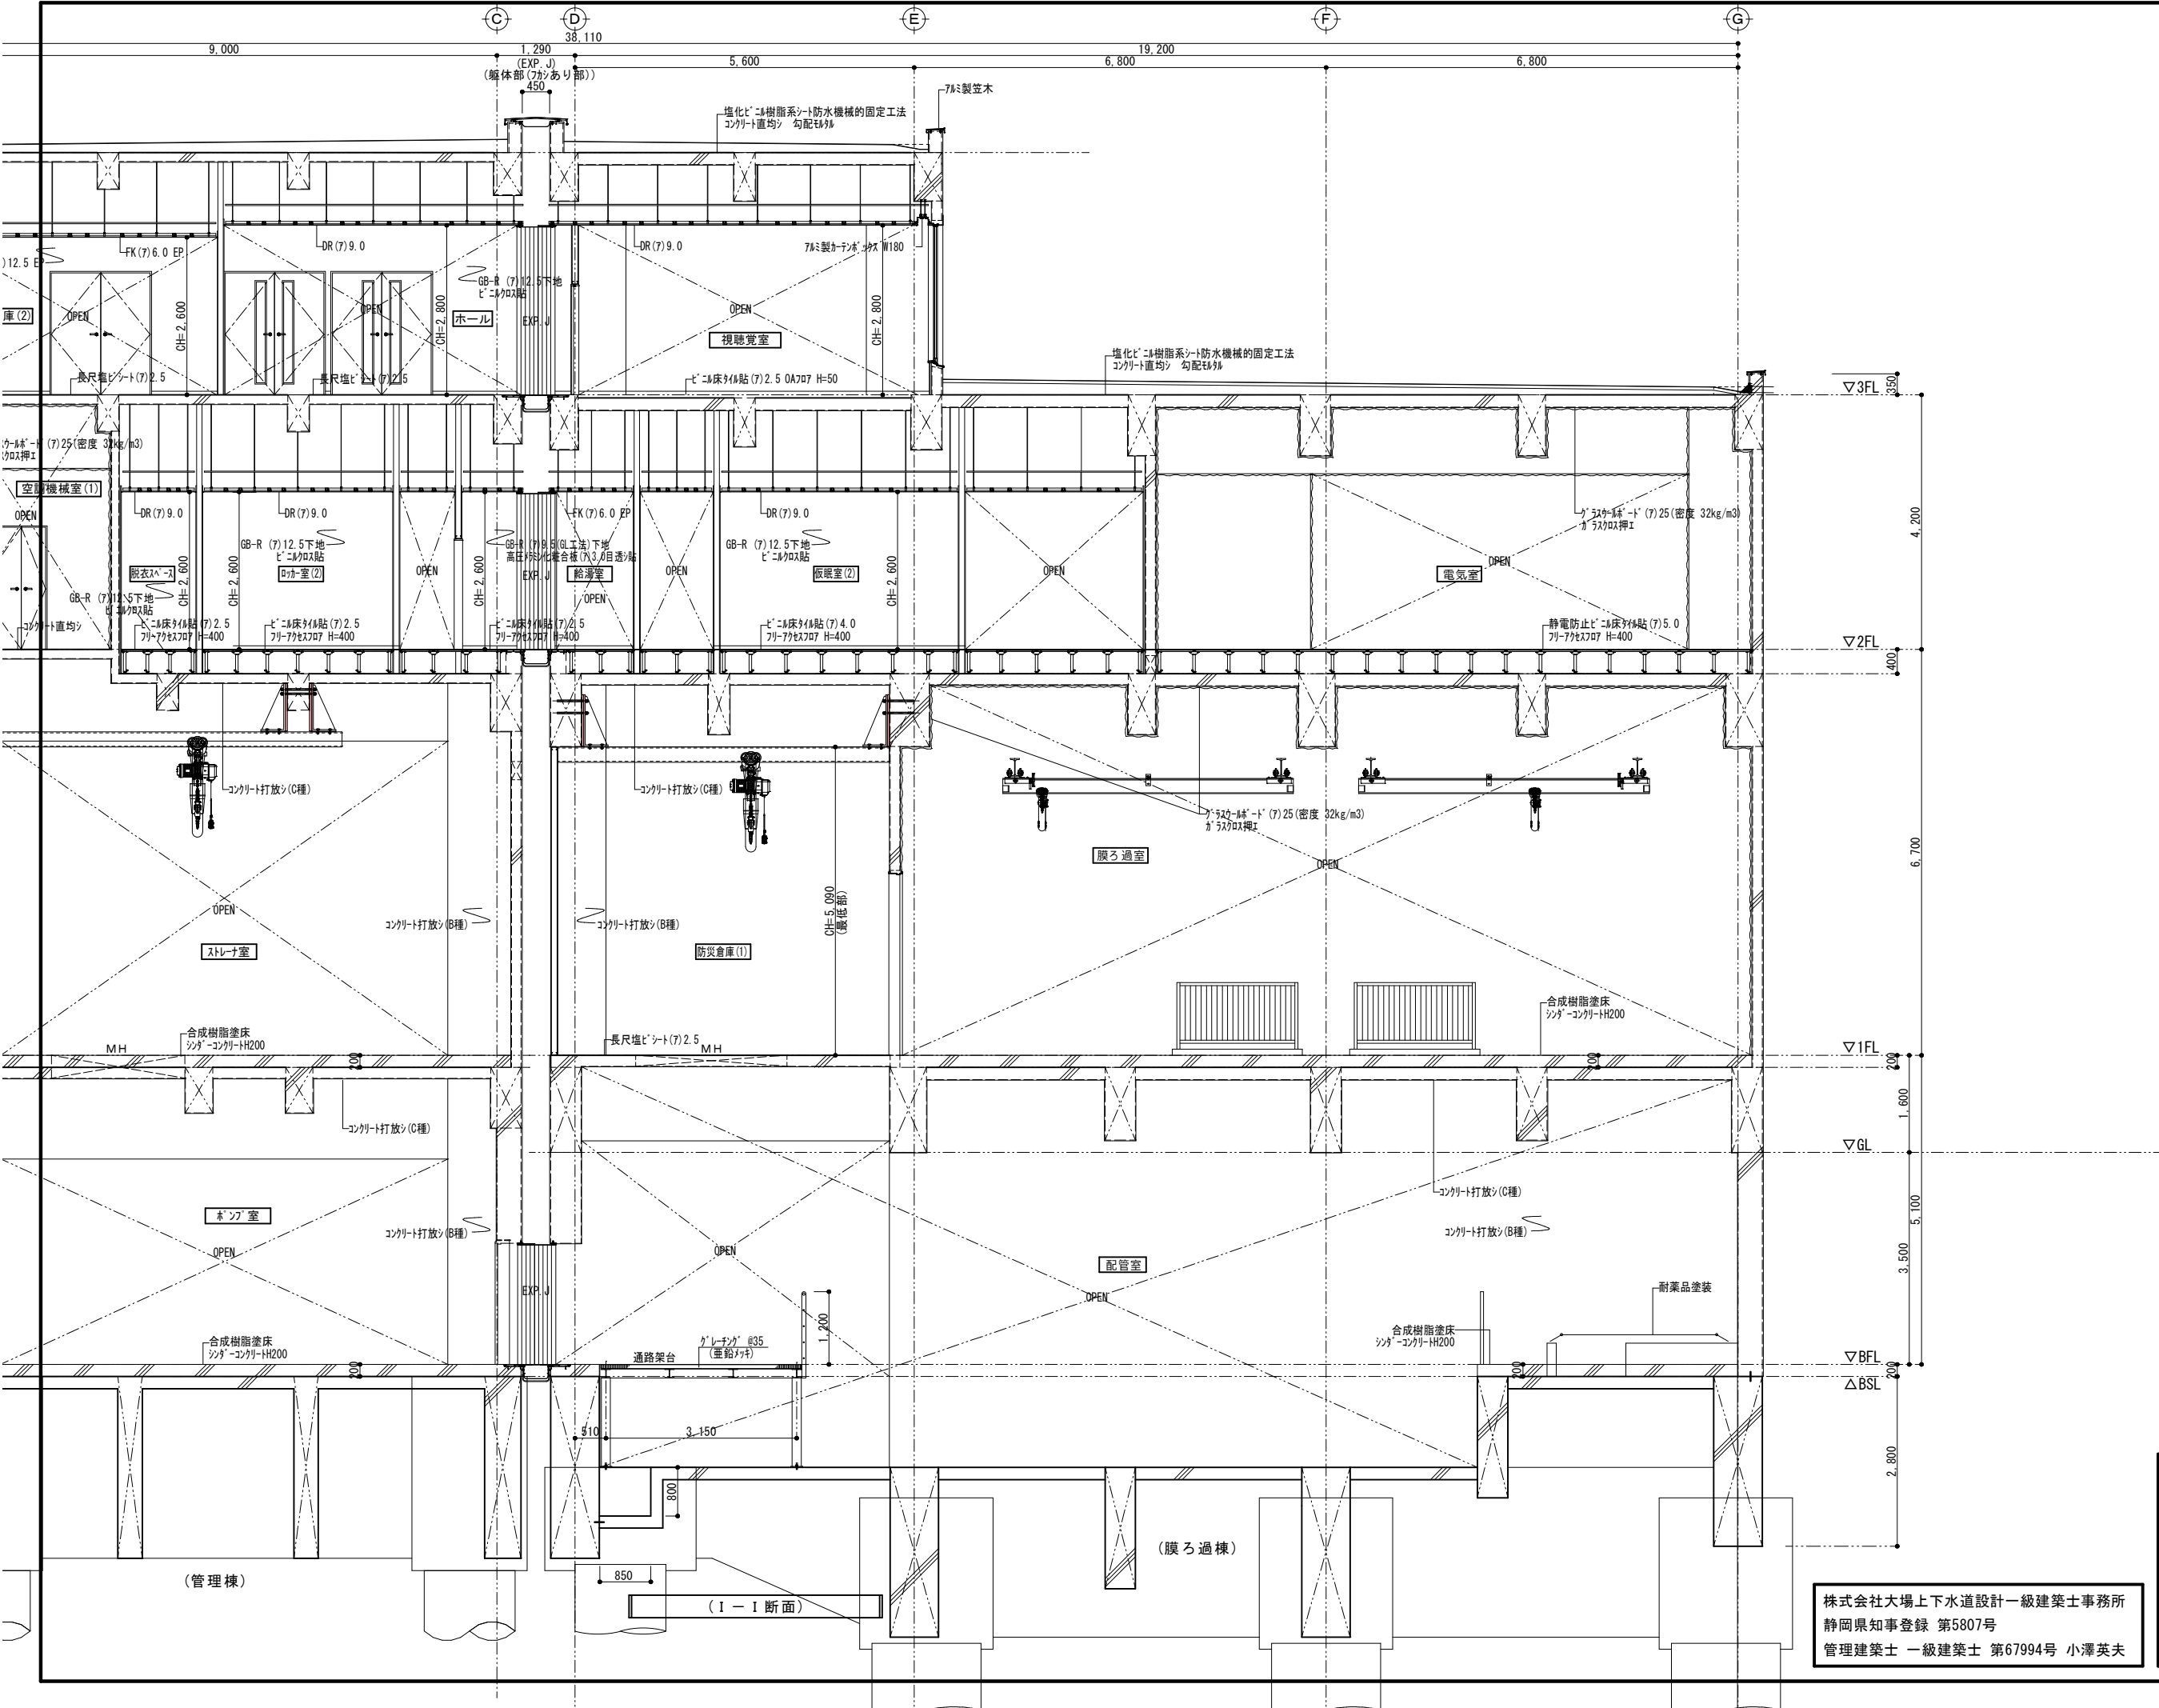


工 事 名	米宮浄水場再整備事業 土木・建築工事		
工 事 箇 所	熱海市 福道町 地内		
図 面 名	矩計図 No.9-2 (1-1断面)		
作成年月日	令和 8年 3月		
縮 尺	(A1) S=1:50 (A3) S=1:100	図面番号	(建築) A-4 5
会 社 名			
事業者名	熱海市 公営企業部 水道温泉課		

株式会社大場上下水道設計一級建築士事務所
静岡県知事登録 第5807号
管理建築士 一級建築士 第67994号 小澤英夫

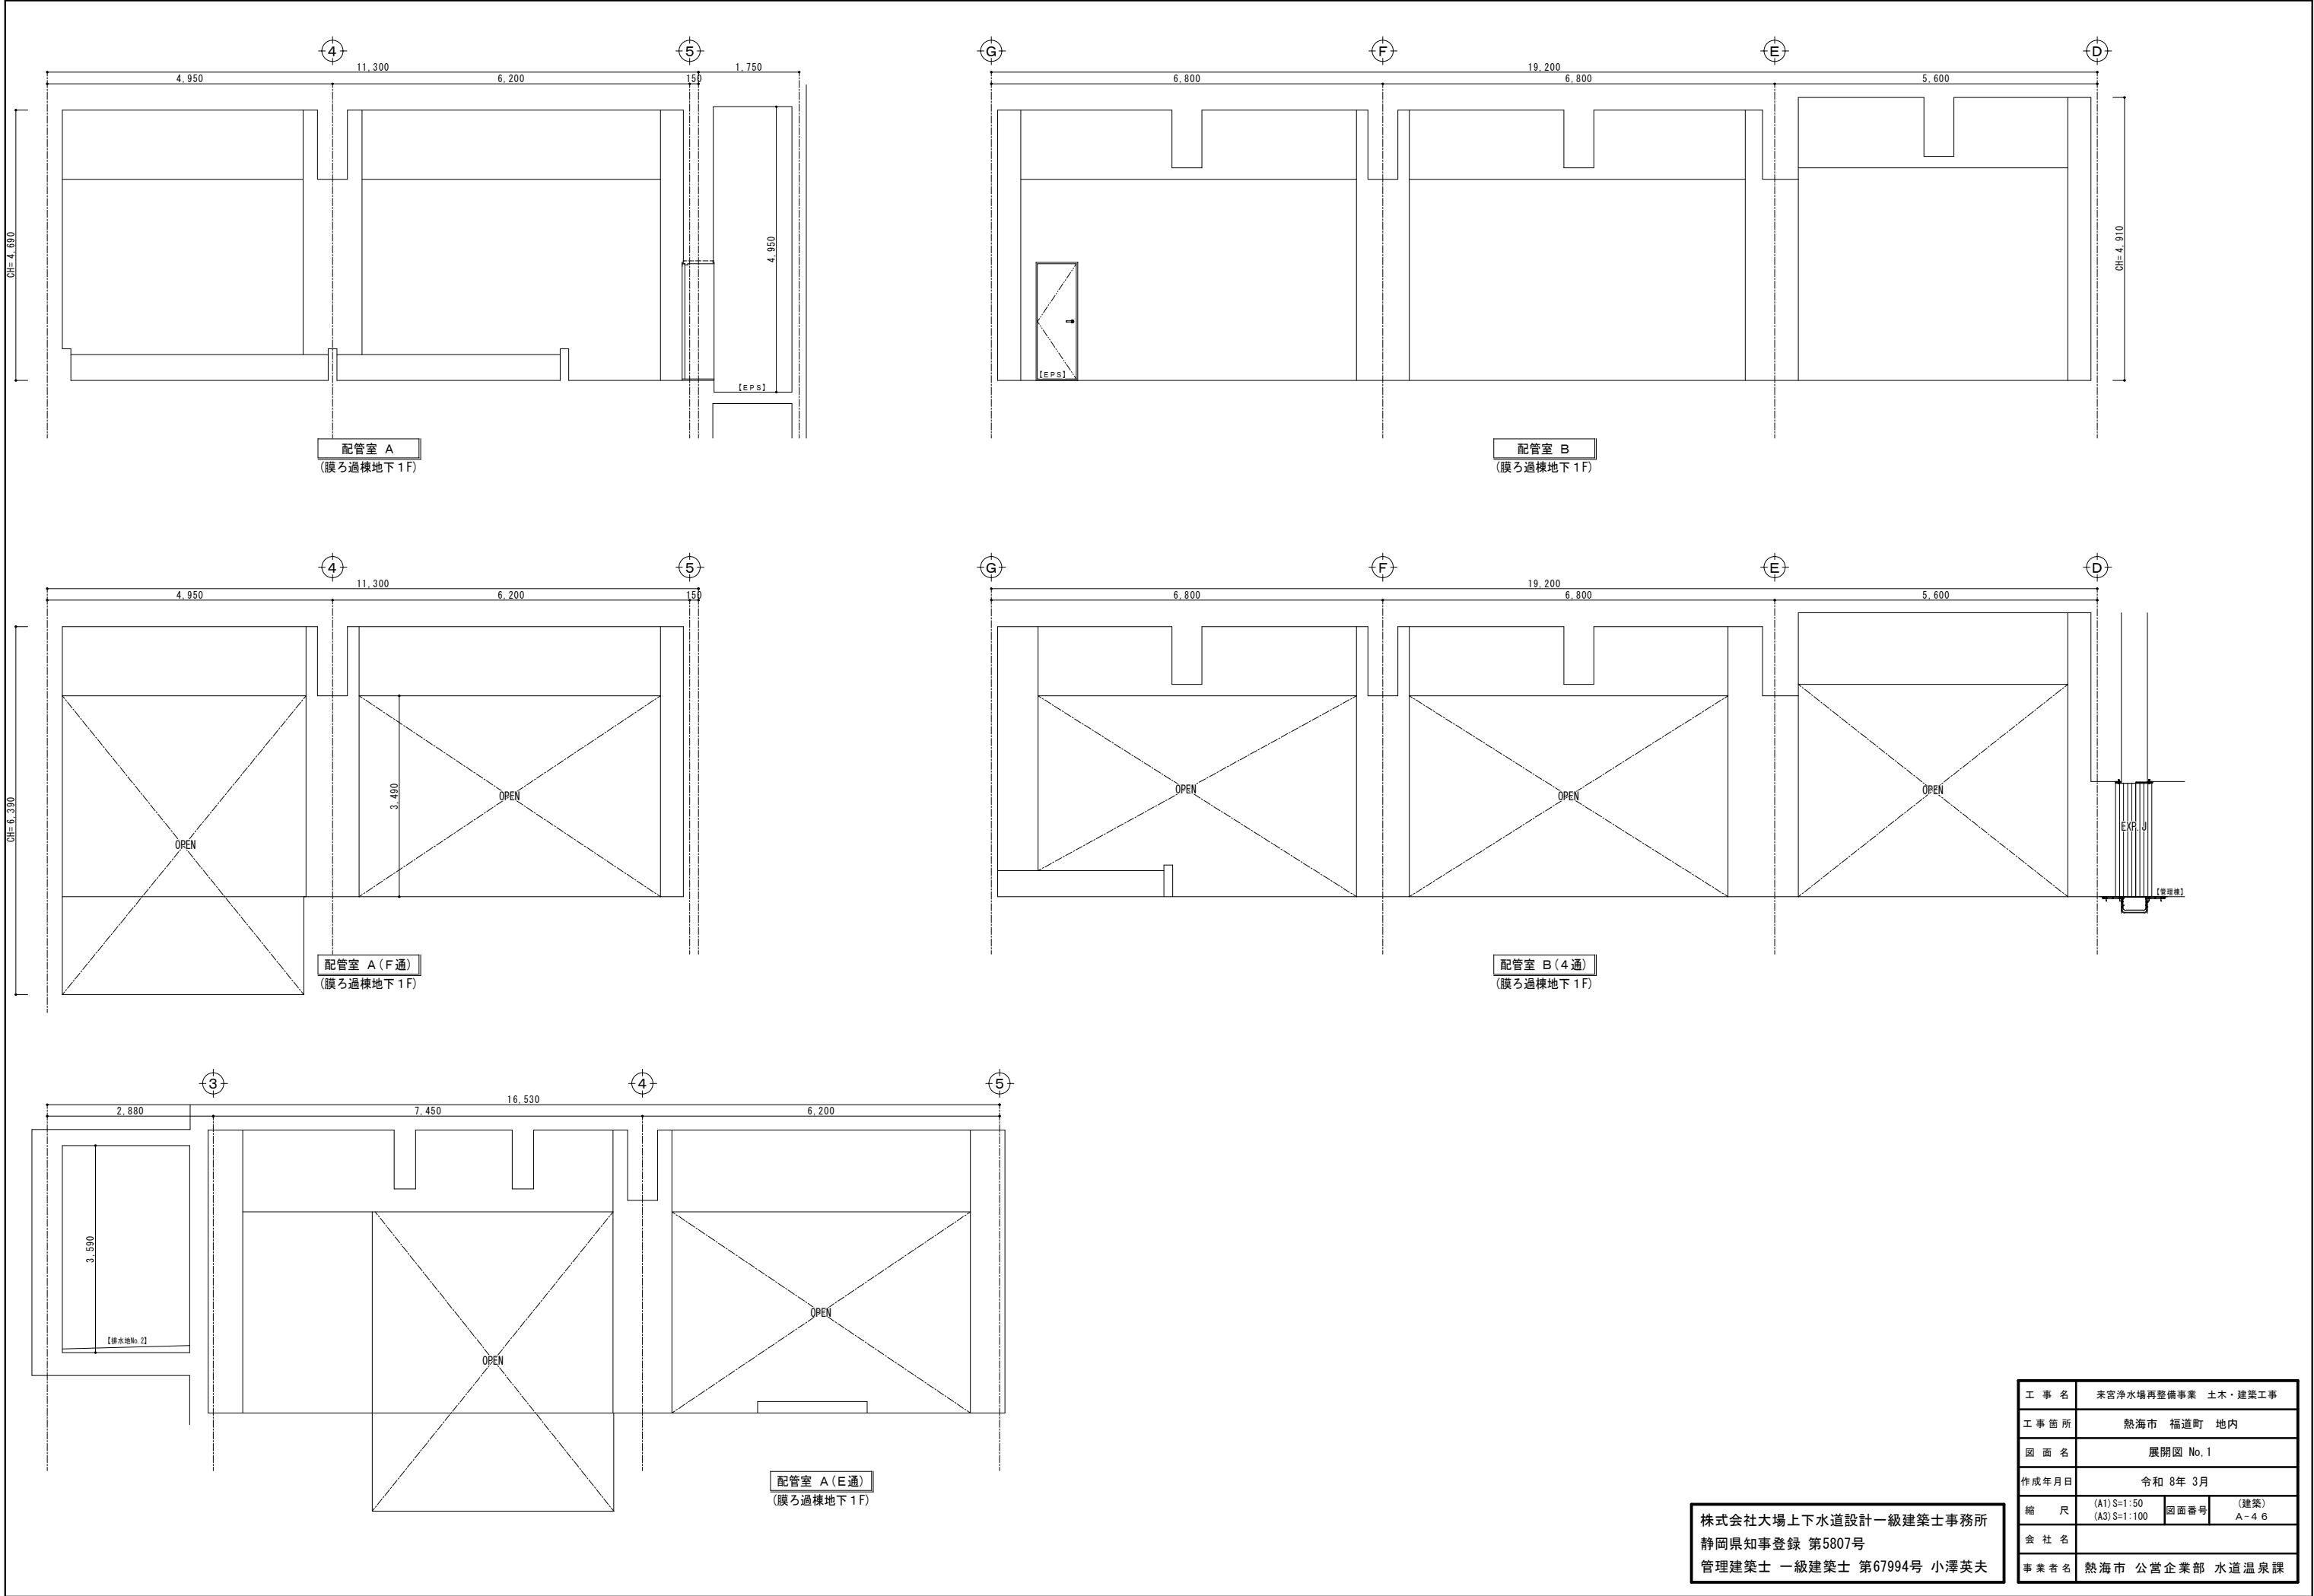


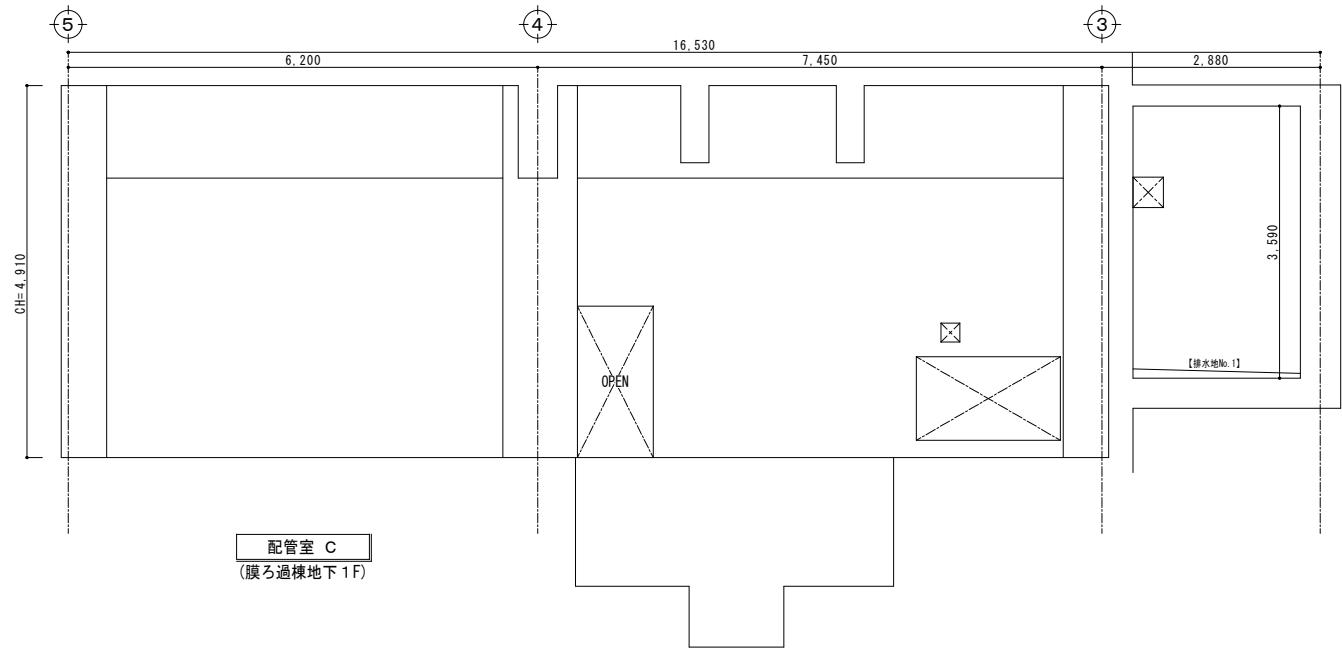


配管室 C
(膜ろ過棟地下 1F)

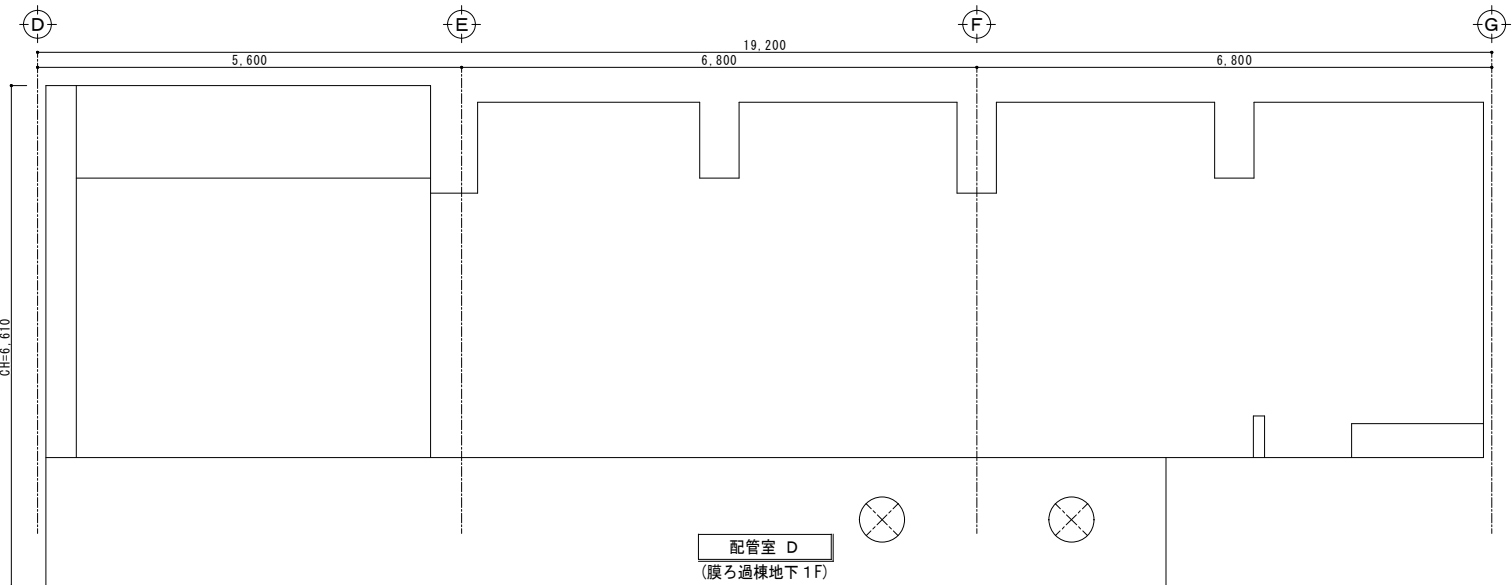


配管室 D
(膜ろ過棟地下 1F)

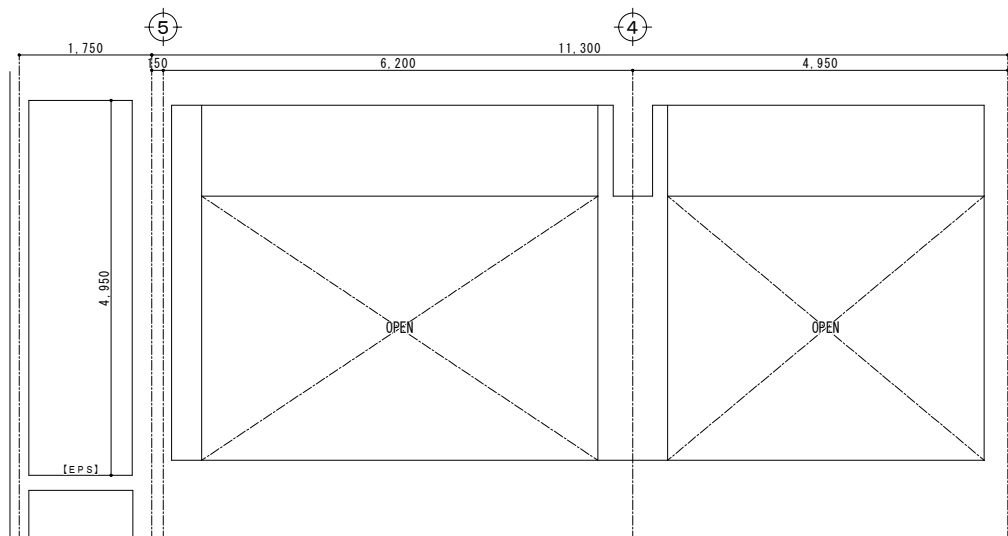

配管室 C (F通)
(膜ろ過棟地下 1F)

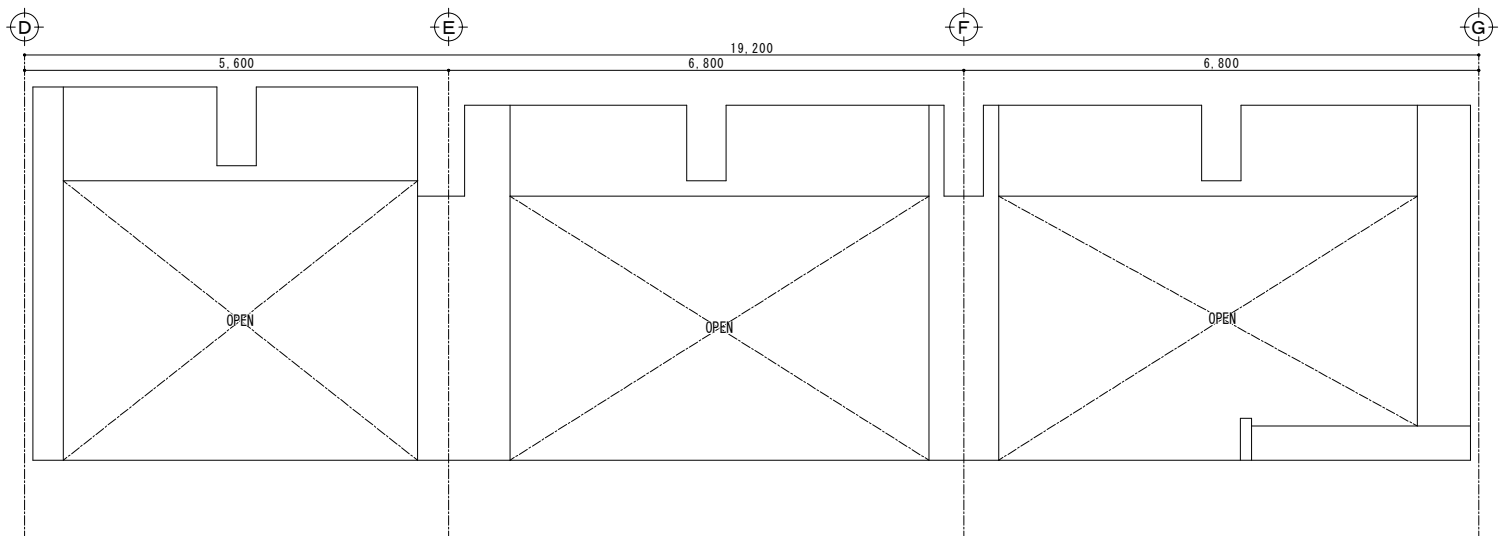


配管室 D (4通)
(膜ろ過棟地下 1F)

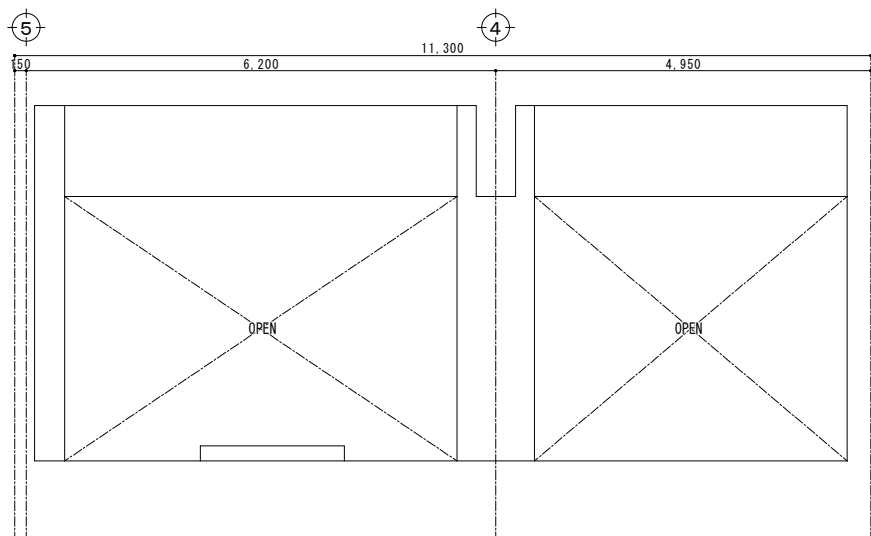


配管室 C (E通)
(膜ろ過棟地下 1F)

株式会社大場上下水道設計一級建築士事務所
静岡県知事登録 第5807号
管理建築士 一級建築士 第67994号 小澤英夫


工 事 名	末宮浄水場再整備事業 土木・建築工事		
工 事 箇 所	熱海市 福道町 地内		
図 面 名	展開図 No. 2		
作成年月日	令和 8年 3月		
縮 尺	(A1) S=1:50 (A3) S=1:100	図面番号	(建築) A-4 7
会 社 名			
事業者名	熱海市 公営企業部 水道温泉課		

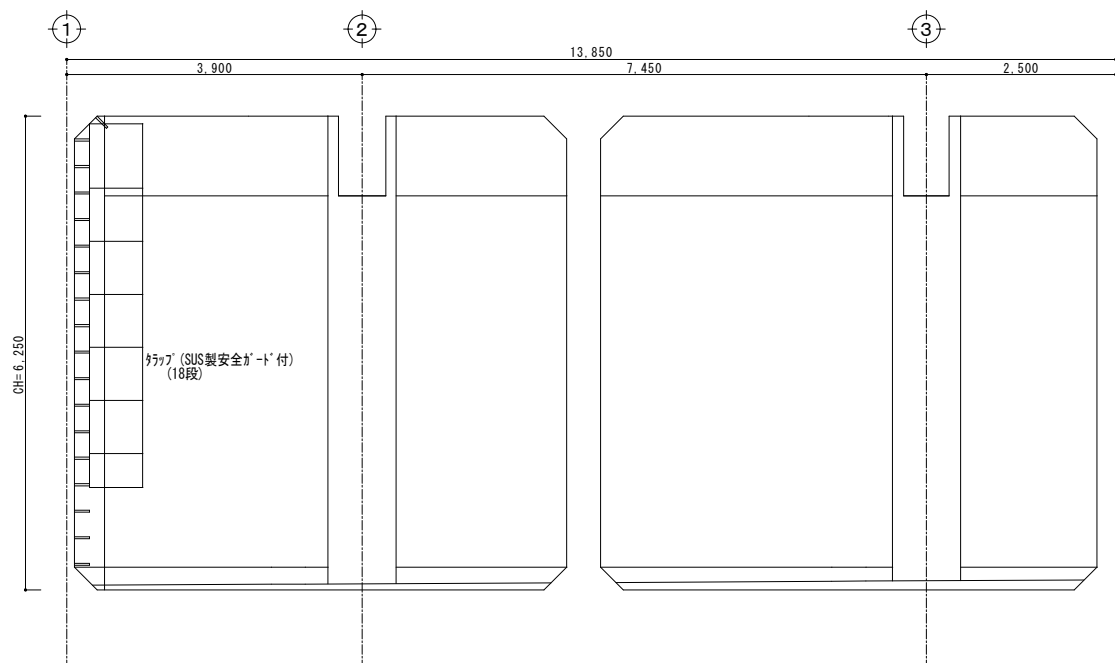


No. 2原水槽 A
(膜ろ過棟地下1F)

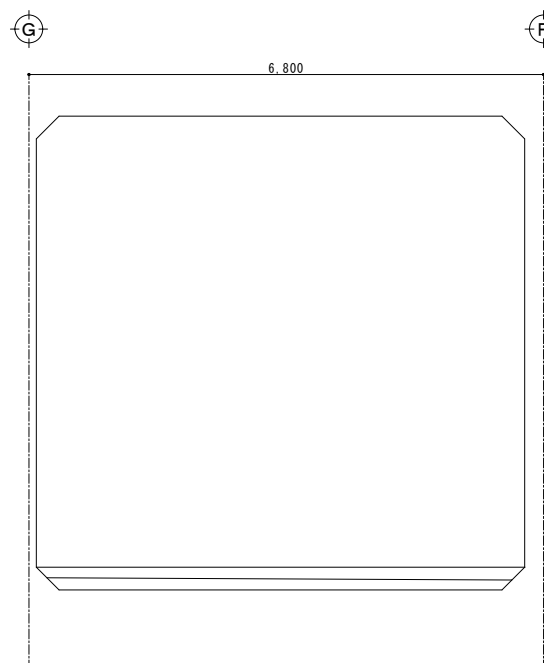


No. 2原水槽 B
(膜ろ過棟地下1F)

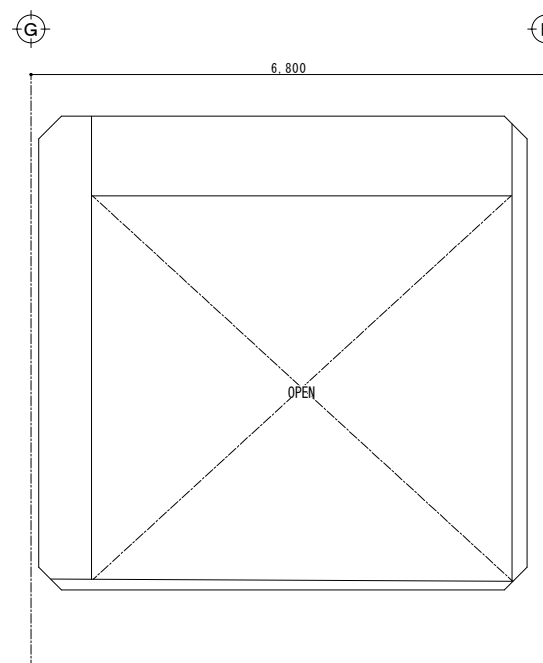


No. 2原水槽 B (3通)
(膜ろ過棟地下1F)

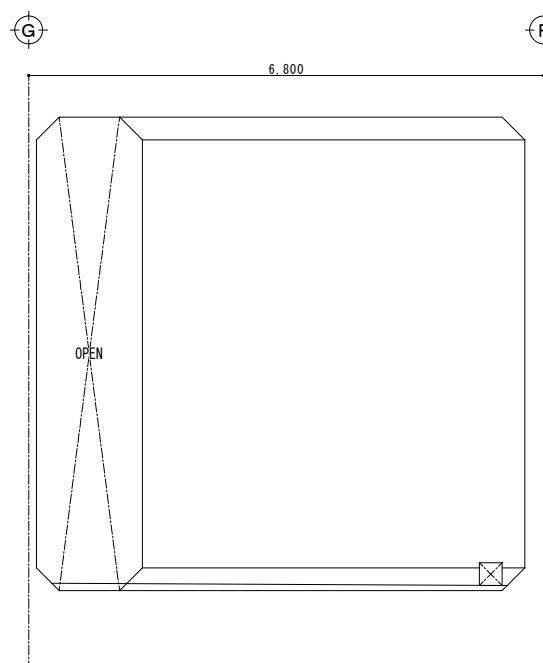

No. 2原水槽 B (2通+975)
(膜ろ過棟地下1F)

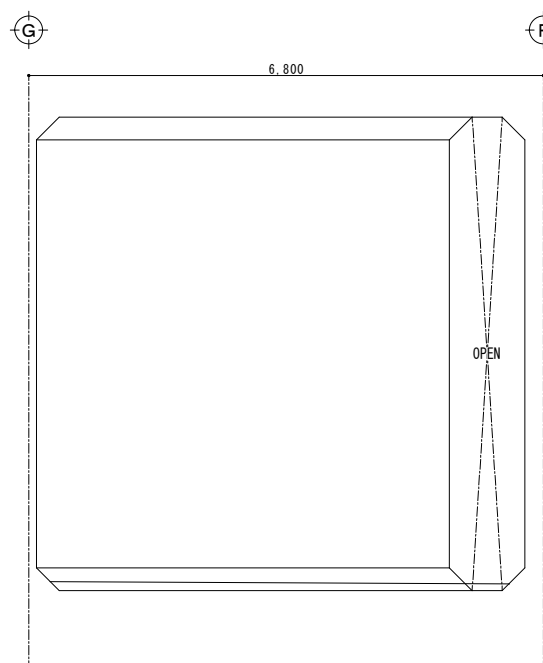


No. 2原水槽 B (2通+2,925)
(膜ろ過棟地下1F)

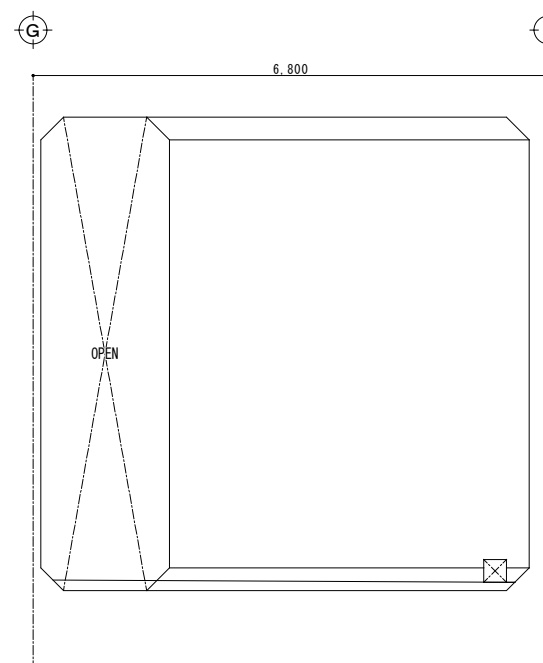

No. 2原水槽 B (3通-1,025)
(膜ろ過棟地下1F)


株式会社大場上下水道設計一級建築士事務所
静岡県知事登録 第5807号
管理建築士 一級建築士 第67994号 小澤英夫

工 事 名	来宮浄水場再整備事業 土木・建築工事		
工 事 箇 所	熱海市 福道町 地内		
図 面 名	展開図 No. 3		
作成年月日	令和 8年 3月		
縮 尺	(A1) S=1:50 (A3) S=1:100	図面番号	(建築) A-4 8
会 社 名			
事業者名	熱海市 公営企業部 水道温泉課		

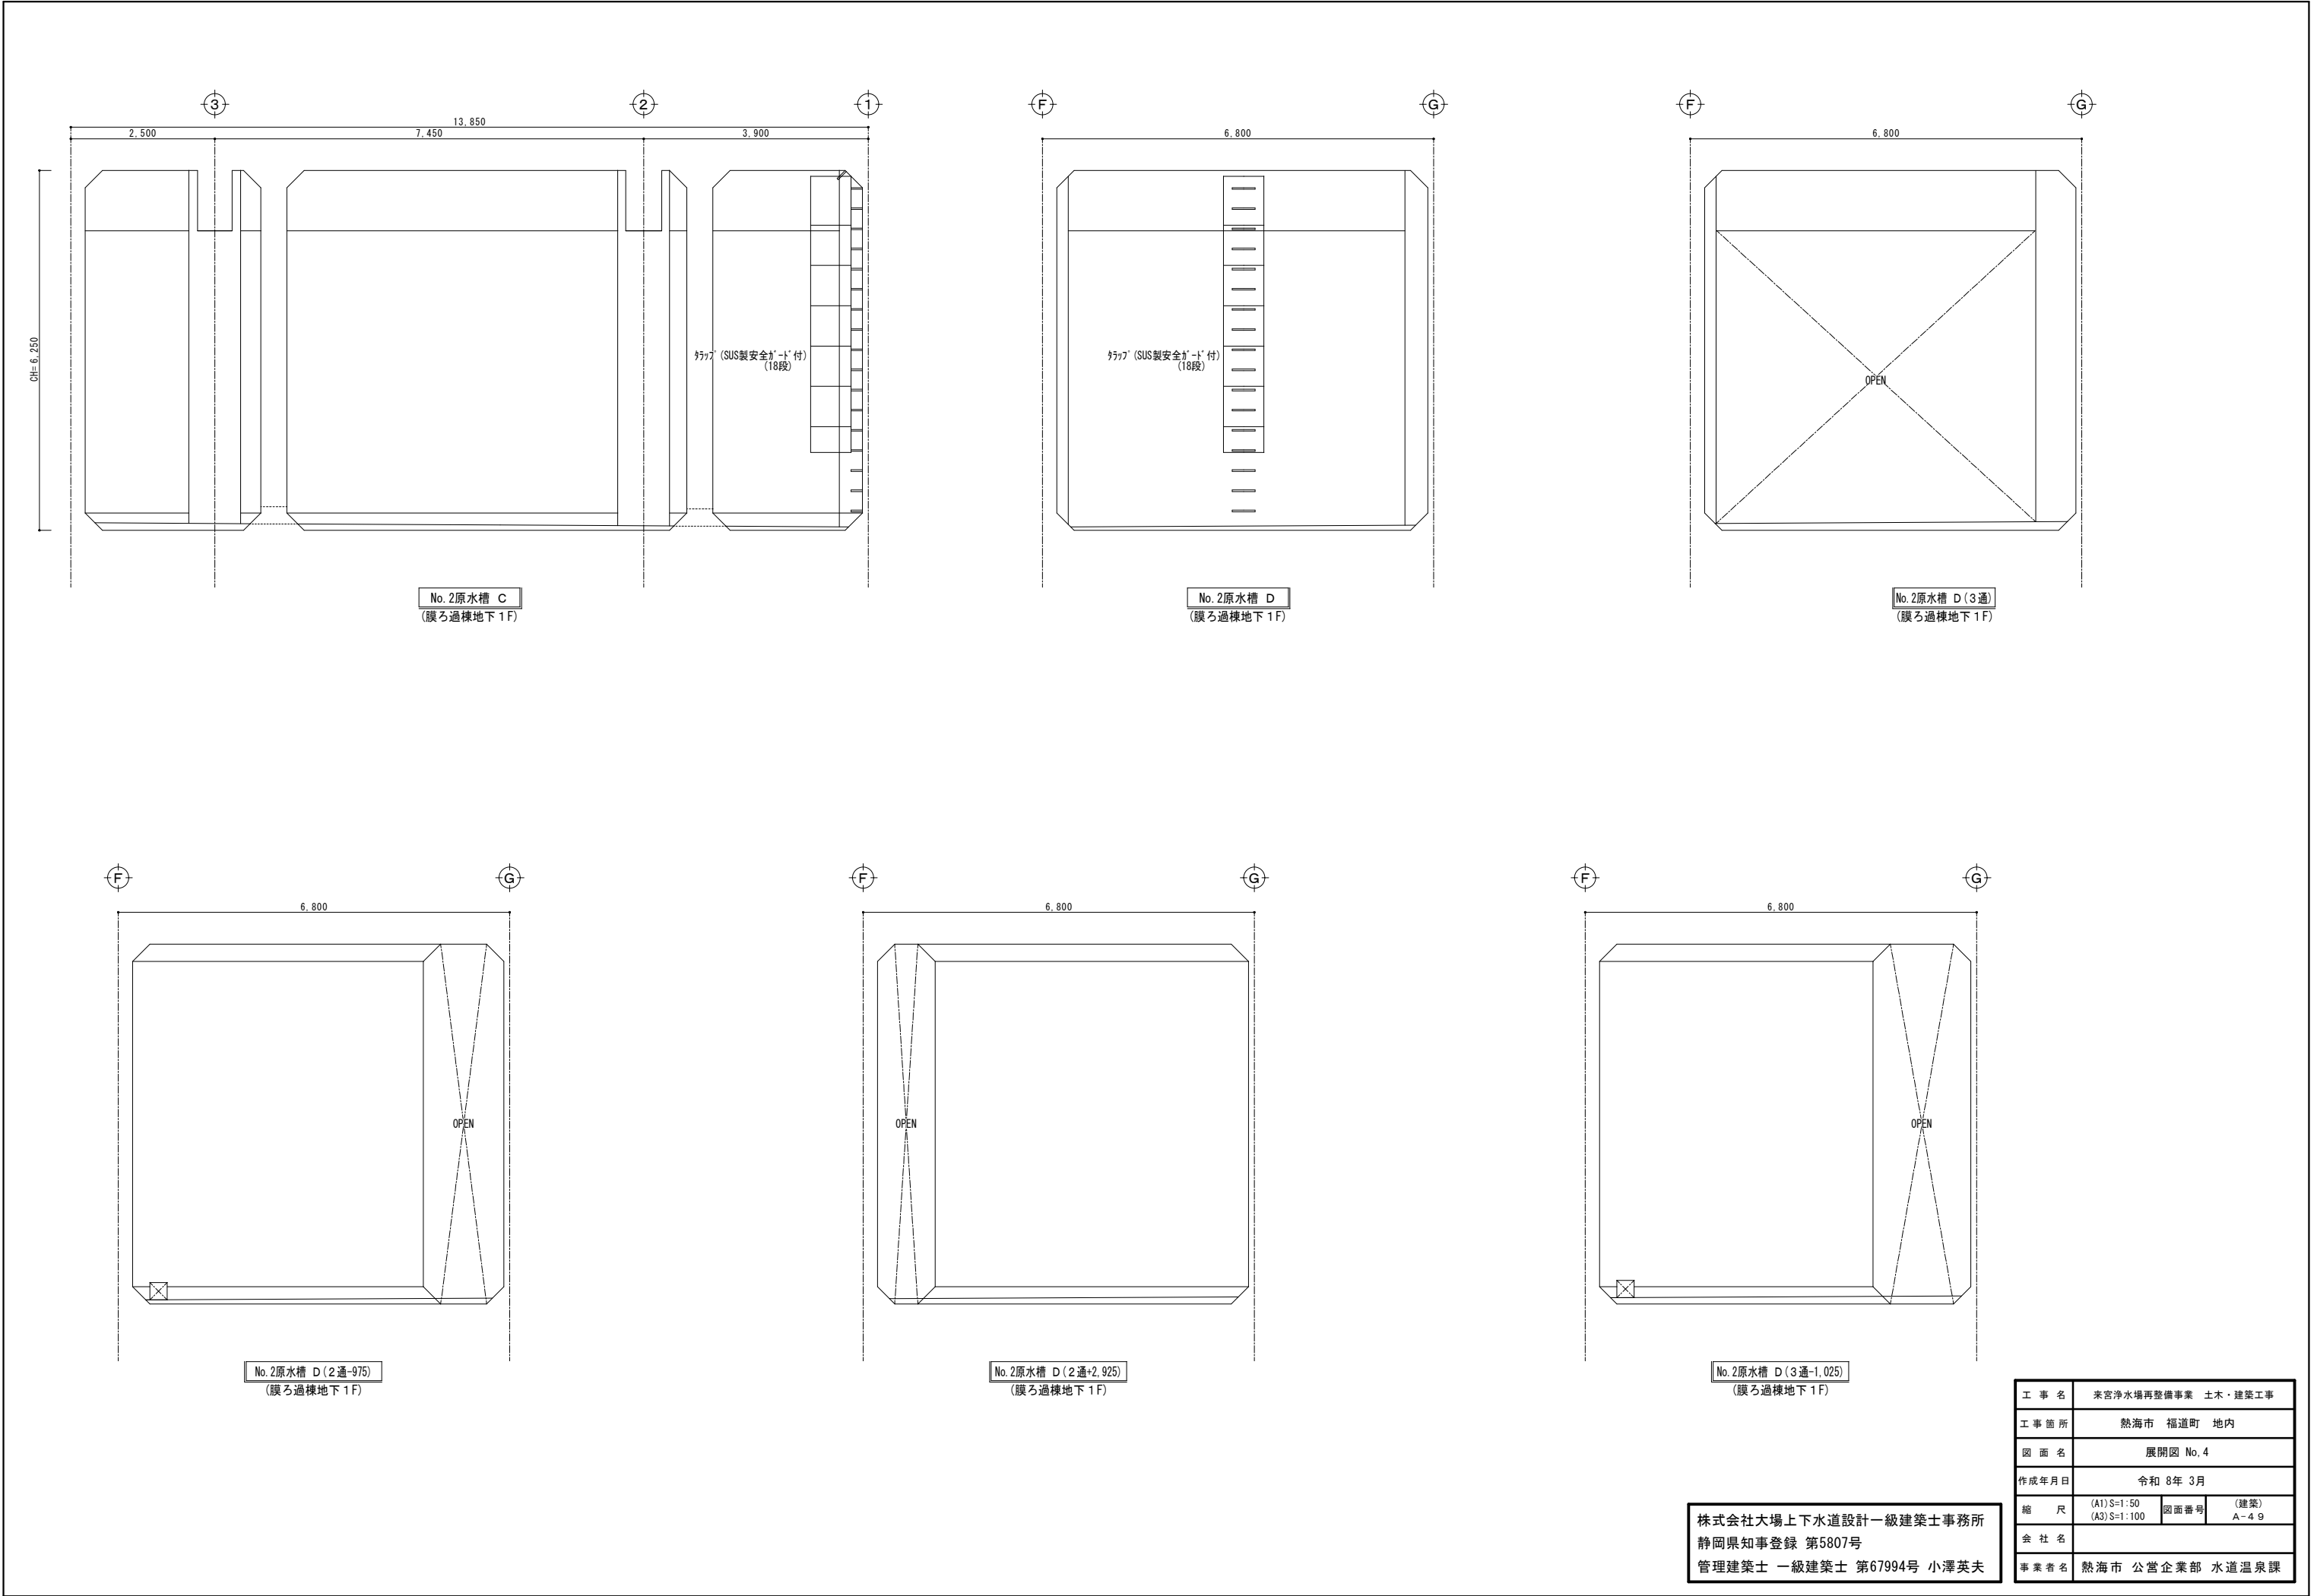


株式会社大場上下水道設計一級建築士事務所
静岡県知事登録 第5807号
管理建築士 一級建築士 第67994号 小澤英夫


工 事 名	来宮浄水場再整備事業 土木・建築工事		
工 事 箇 所	熱海市 福道町 地内		
図 面 名	展開図 No. 4		
作成年月日	令和 8年 3月		
縮 尺	(A1) S=1:50 (A3) S=1:100	図面番号	(建築) A-4 9
会 社 名			
事業者名	熱海市 公営企業部 水道温泉課		

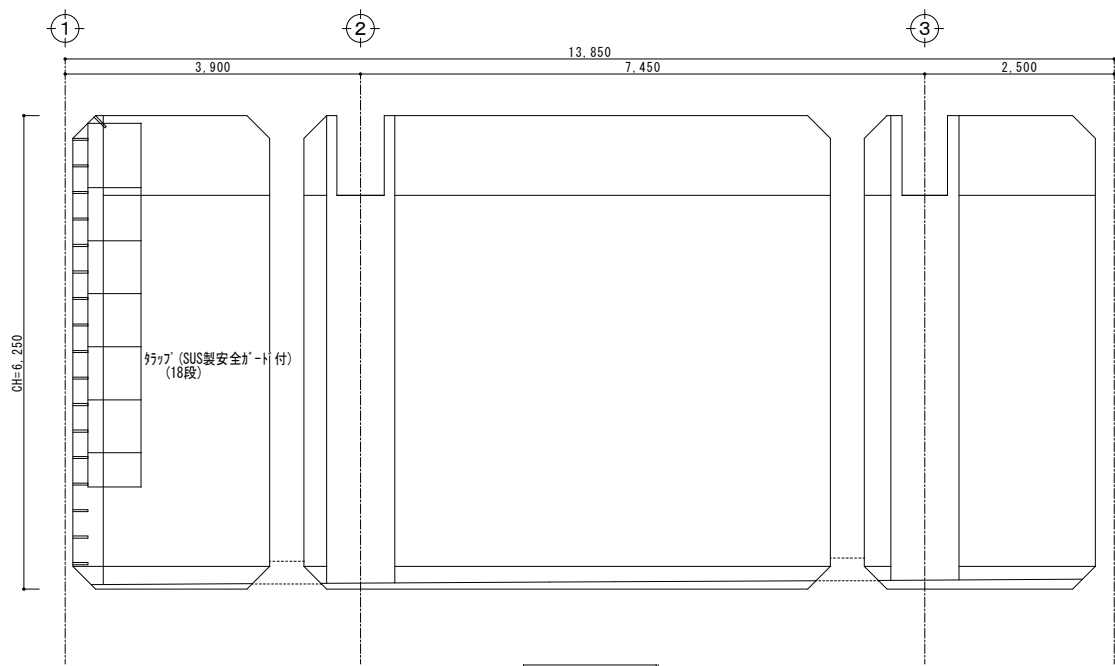


No. 1原水槽 A
(膜ろ過棟地下1F)

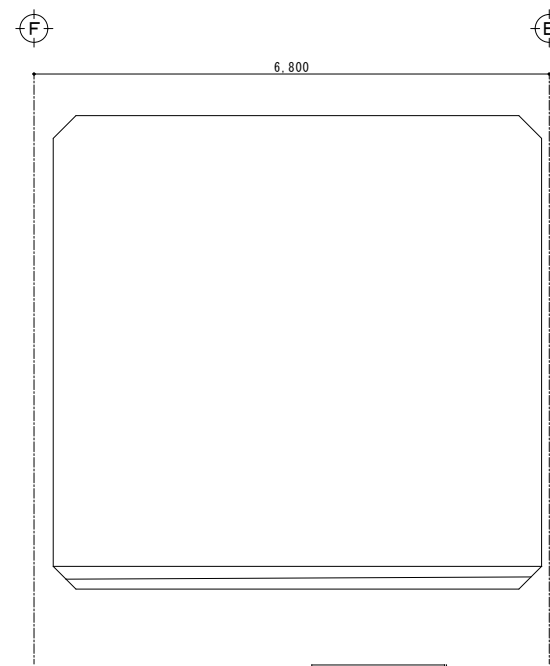


No. 1原水槽 B
(膜ろ過棟地下1F)

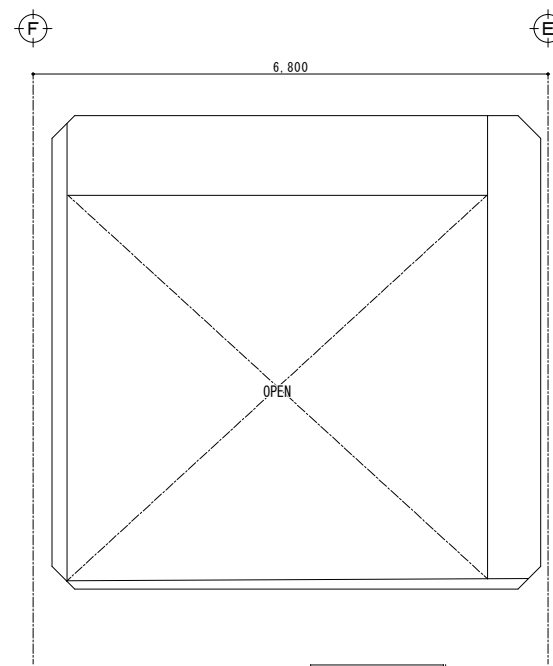


No. 1原水槽 B (3通)
(膜ろ過棟地下1F)

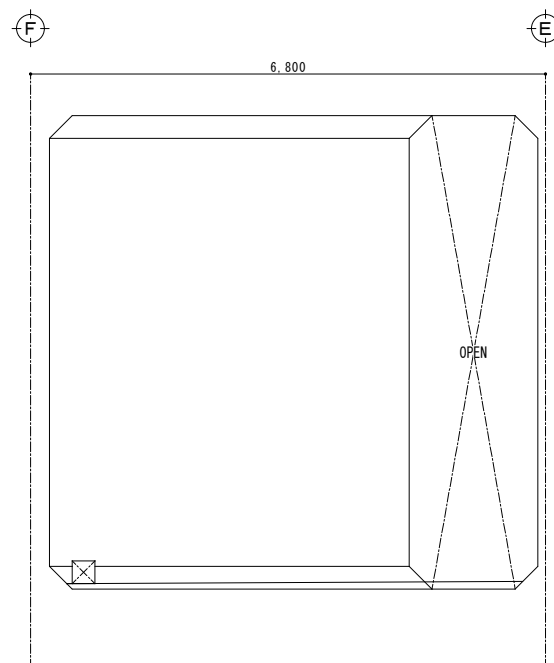

No. 1原水槽 B (3通-1,025)
(膜ろ過棟地下1F)

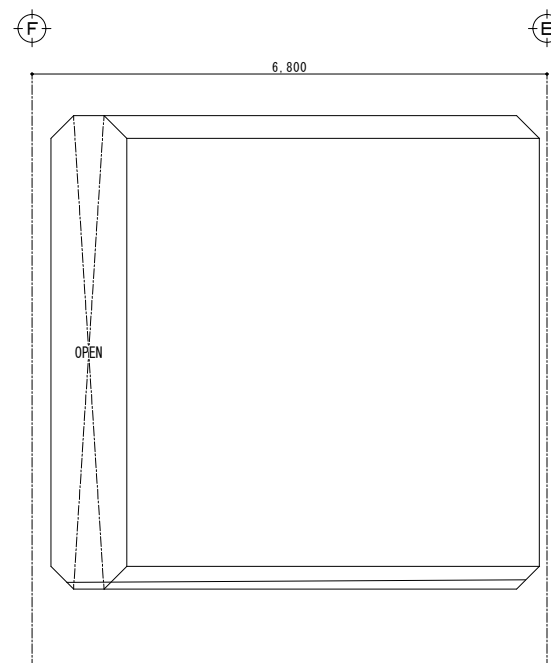


No. 1原水槽 B (2通+2,925)
(膜ろ過棟地下1F)

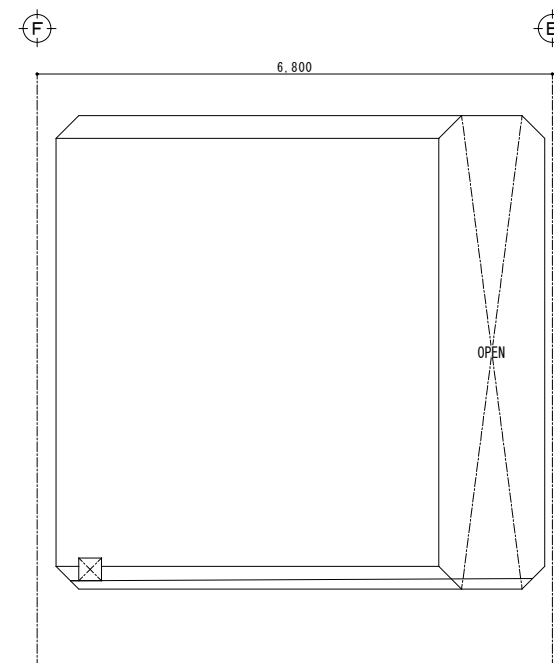


No. 1原水槽 B (2通-975)
(膜ろ過棟地下1F)

株式会社大場上下水道設計一級建築士事務所
静岡県知事登録 第5807号
管理建築士 一級建築士 第67994号 小澤英夫


工 事 名	来宮浄水場再整備事業 土木・建築工事		
工 事 箇 所	熱海市 福道町 地内		
図 面 名	展開図 No. 5		
作成年月日	令和 8年 3月		
縮 尺	(A1) S=1:50 (A3) S=1:100	図面番号	(建築) A-5 O
会 社 名			
事業者名	熱海市 公営企業部 水道温泉課		

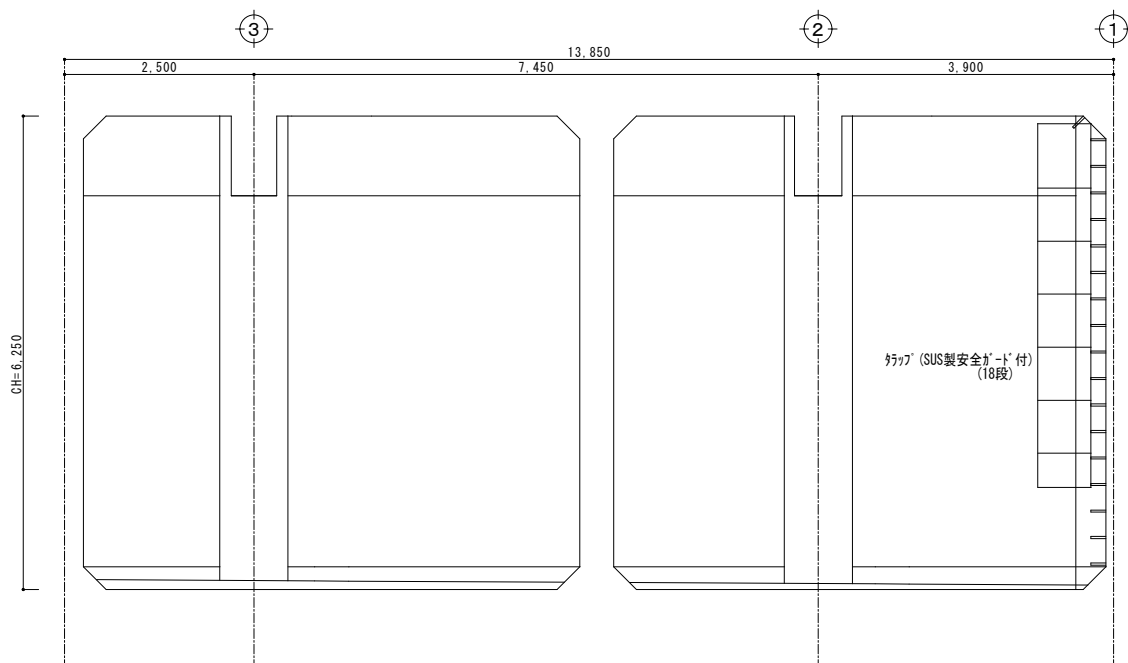


No. 1原水槽 C
(膜ろ過棟地下1F)

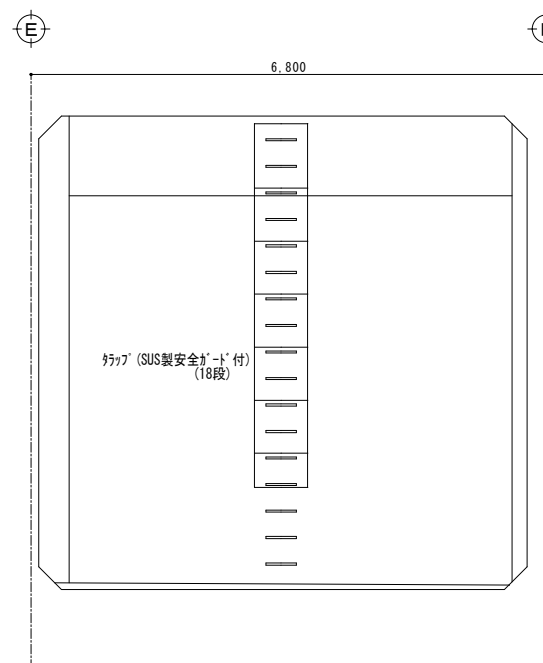


No. 1原水槽 D
(膜ろ過棟地下1F)

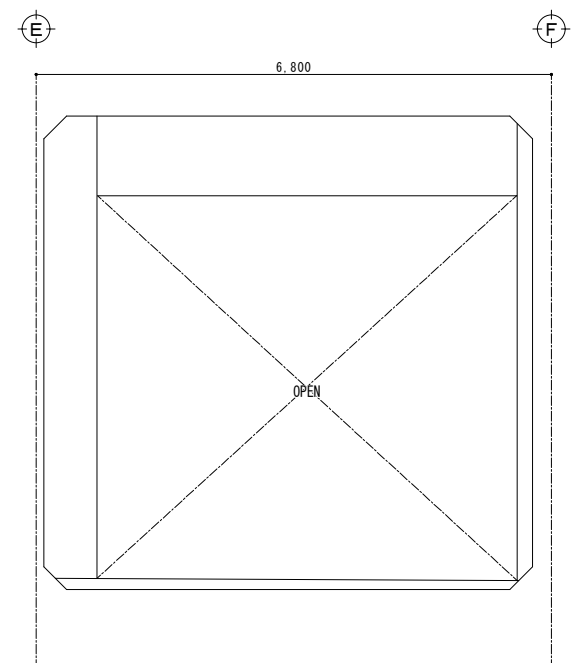


No. 1原水槽 D (3通)
(膜ろ過棟地下1F)

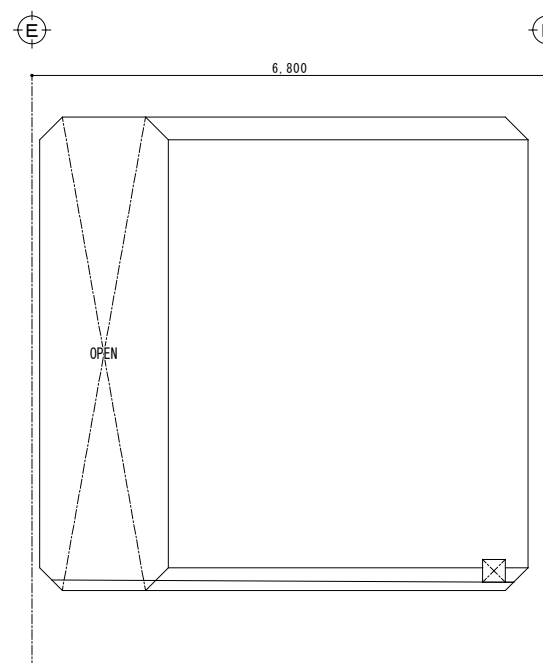

No. 1原水槽 D (3通-1,025)
(膜ろ過棟地下1F)

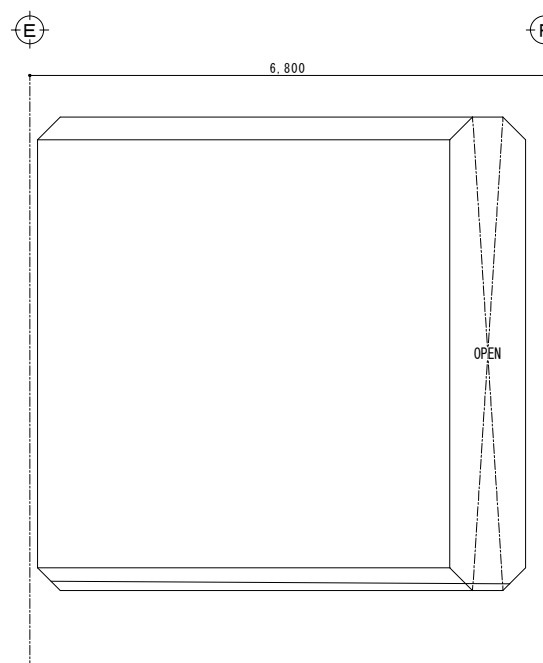


No. 1原水槽 D (2通+2,925)
(膜ろ過棟地下1F)

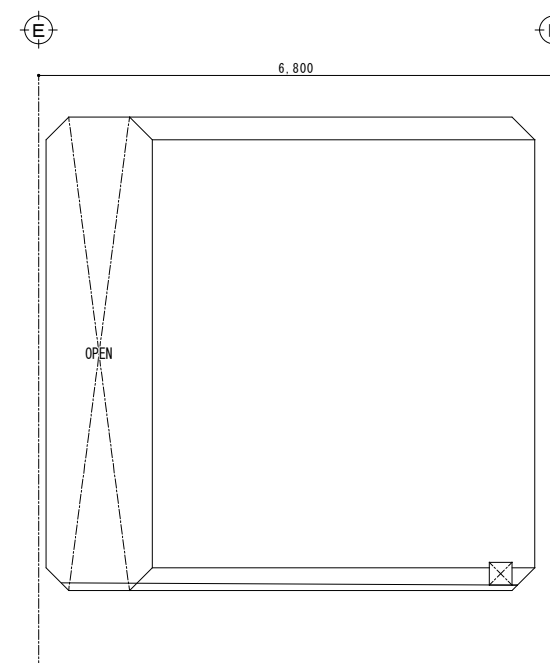


No. 1原水槽 D (2通-975)
(膜ろ過棟地下1F)

株式会社大場上下水道設計一級建築士事務所
静岡県知事登録 第5807号
管理建築士 一級建築士 第67994号 小澤英夫


工 事 名	末宮浄水場再整備事業 土木・建築工事		
工 事 箇 所	熱海市 福道町 地内		
図 面 名	展開図 No. 6		
作成年月日	令和 8年 3月		
縮 尺	(A1) S=1:50 (A3) S=1:100	図面番号	(建築) A-5 1
会 社 名			
事業者名	熱海市 公営企業部 水道温泉課		

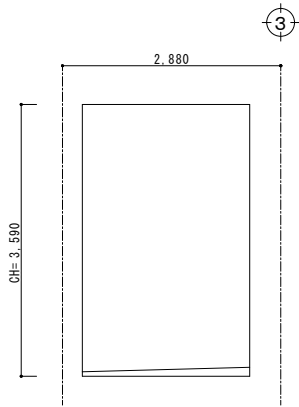


No. 2排水池 A
(膜ろ過棟地下1F)

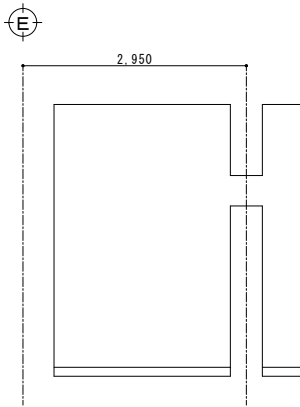


No. 2排水池 B
(膜ろ過棟地下1F)

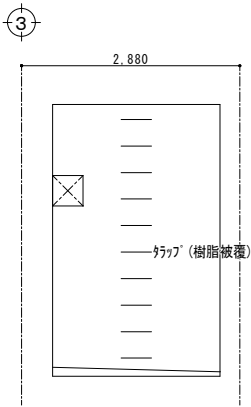


No. 2排水池 C
(膜ろ過棟地下1F)

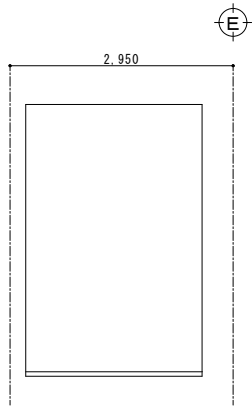


No. 2排水池 D
(膜ろ過棟地下1F)

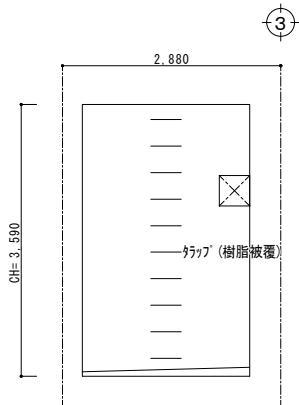


No. 1排水池 A
(膜ろ過棟地下1F)

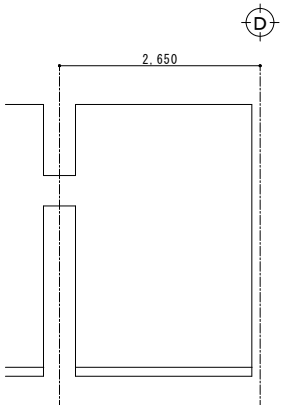

No. 1排水池 B
(膜ろ過棟地下1F)

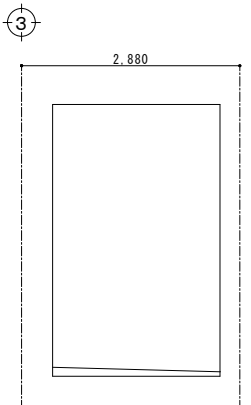


No. 1排水池 C
(膜ろ過棟地下1F)

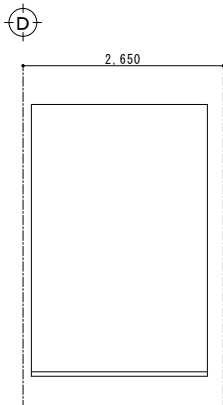

No. 1排水池 D
(膜ろ過棟地下1F)





株式会社大場上下水道設計一級建築士事務所
静岡県知事登録 第5807号
管理建築士 一級建築士 第67994号 小澤英夫

工 事 名	来宮浄水場再整備事業 土木・建築工事				
工 事 箇 所	熱海市 福道町 地内				
図 面 名	展開図 No. 7				
作成年月日	令和 8年 3月				
縮 尺	(A1) S=1:50	図面番号	(建築) A-5 2		
	(A3) S=1:100				
会 社 名					
事業者名	熱海市 公営企業部 水道温泉課				

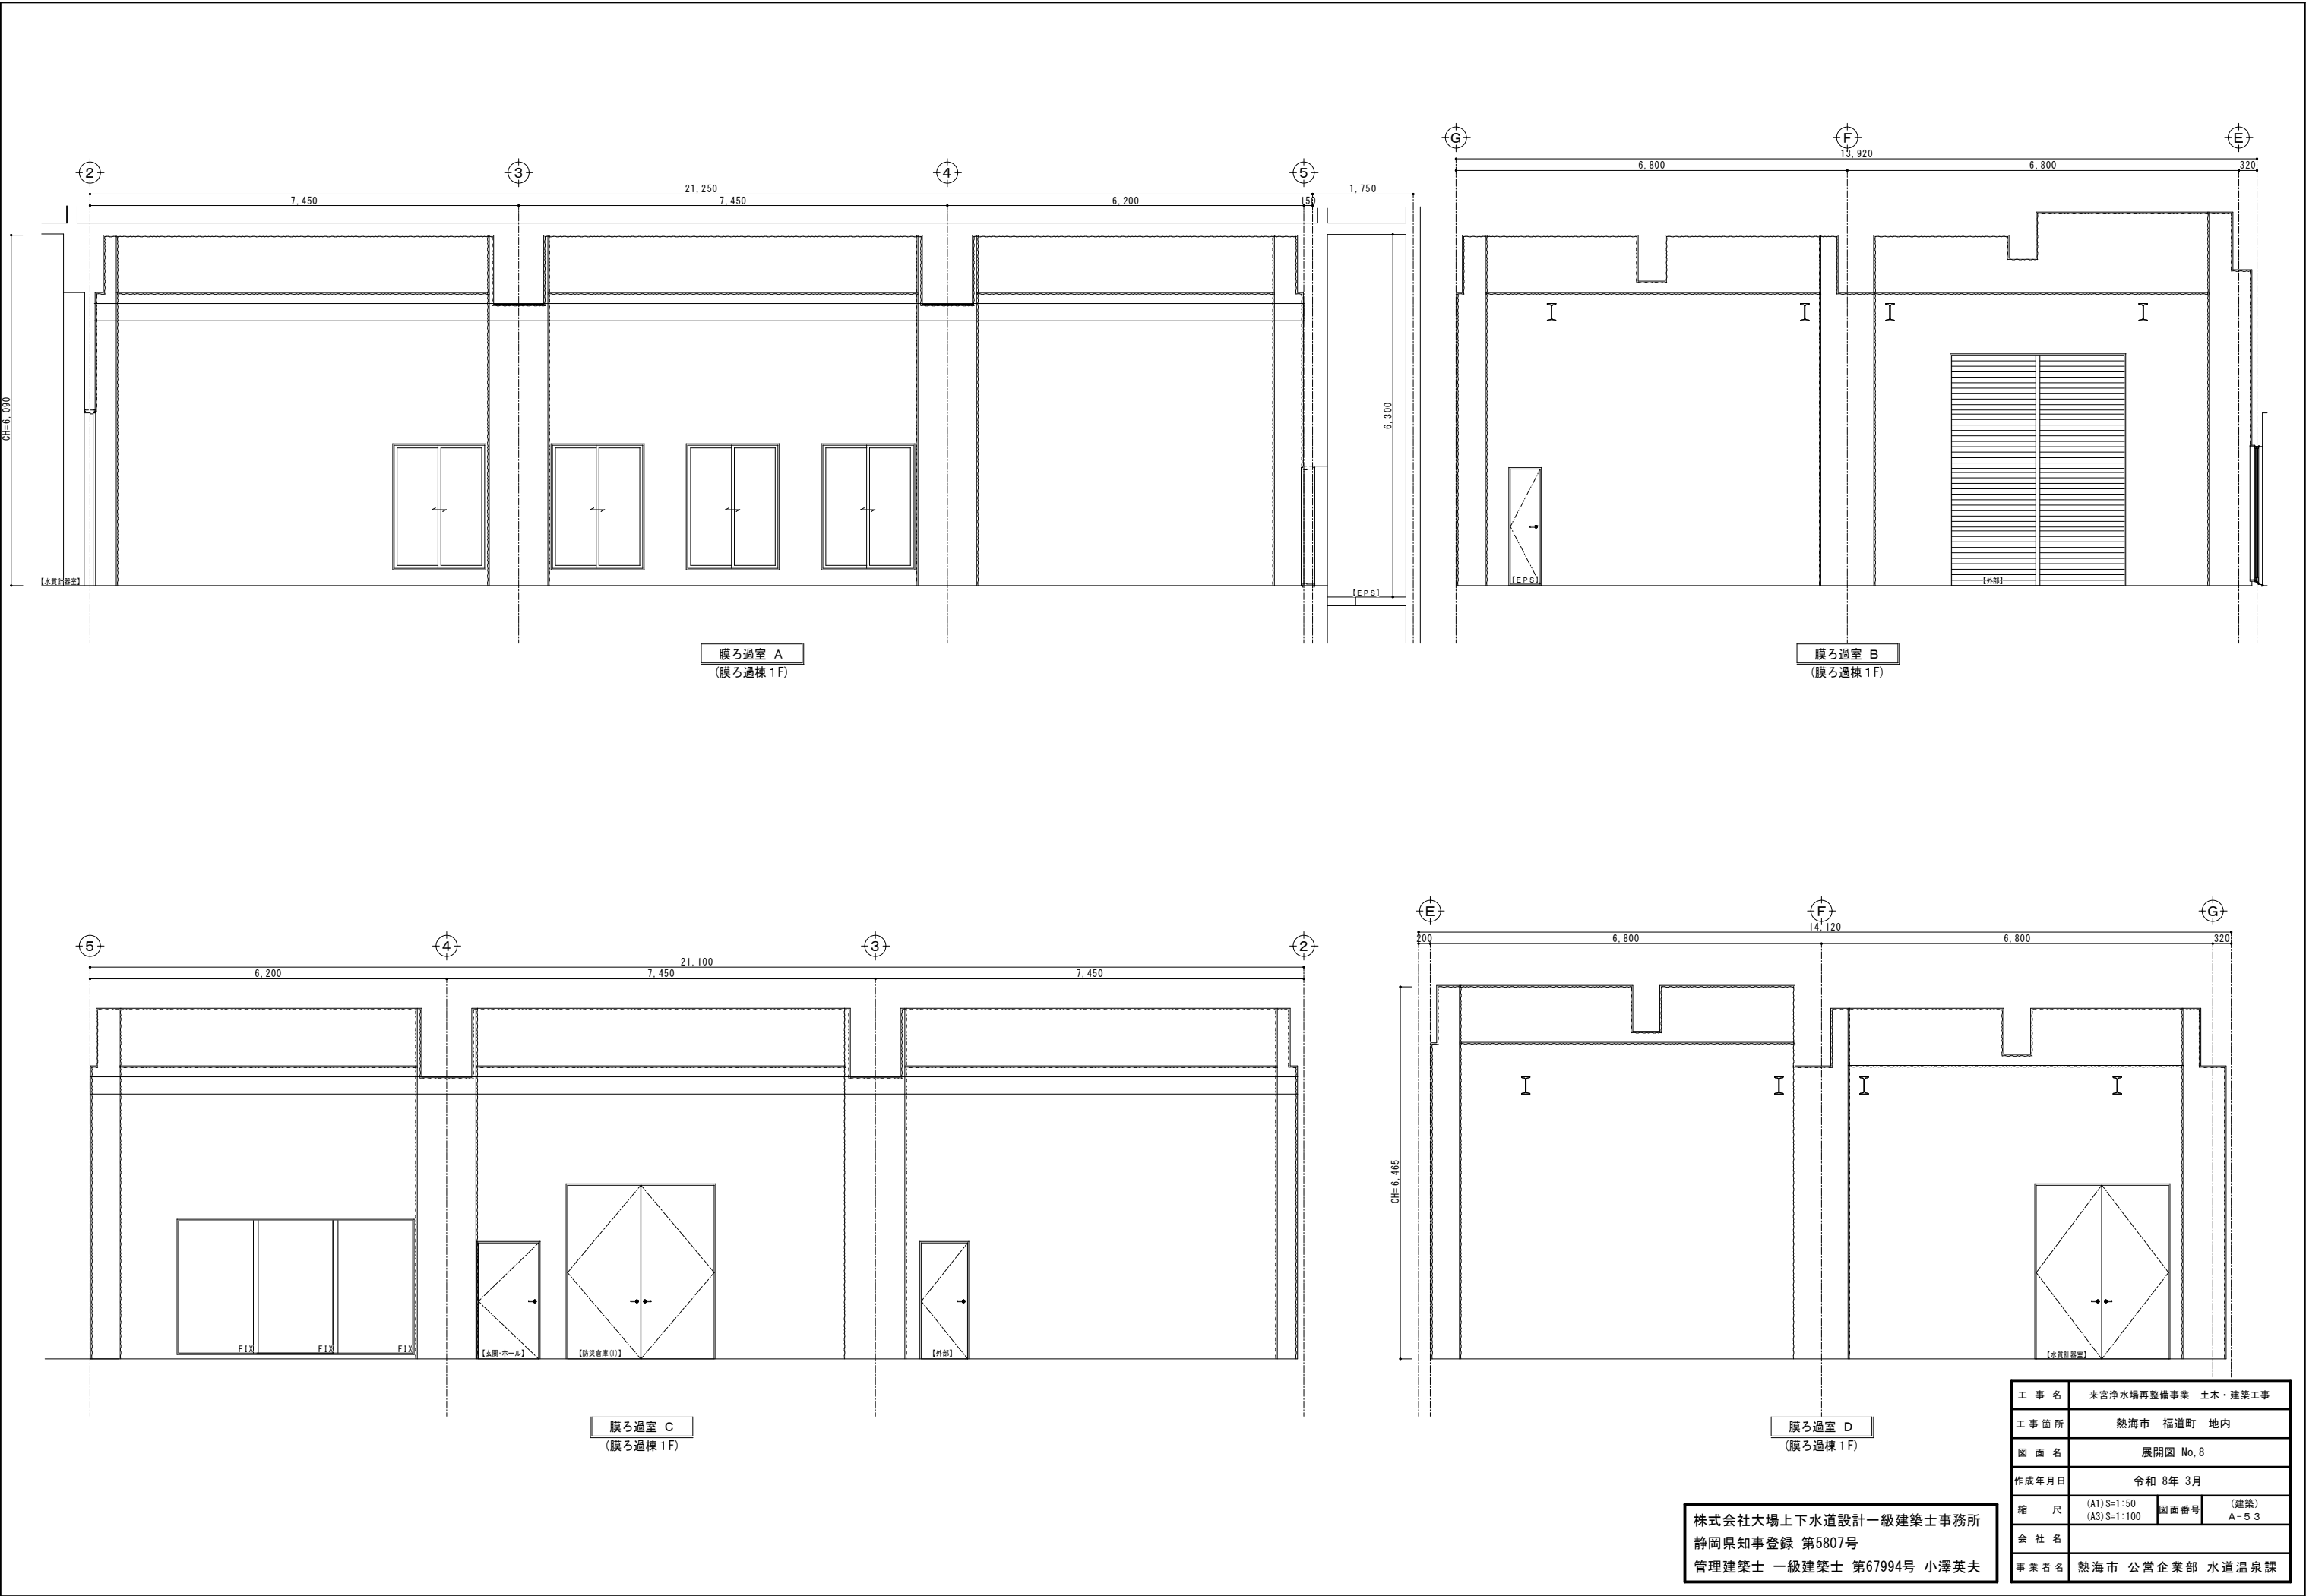


株式会社大場上下水道設計一級建築士事務所
静岡県知事登録 第5807号
管理建築士 一級建築士 第67994号 小澤英夫

工 事 名	来宮浄水場再整備事業 土木・建築工事		
工 事 箇 所	熱海市 福道町 地内		
図 面 名	展開図 No. 8		
作成年月日	令和 8年 3月		
縮 尺	(A1) S=1:50 (A3) S=1:100	図面番号	(建築) A-5.3
会 社 名			
事業者名	熱海市 公営企業部 水道温泉課		

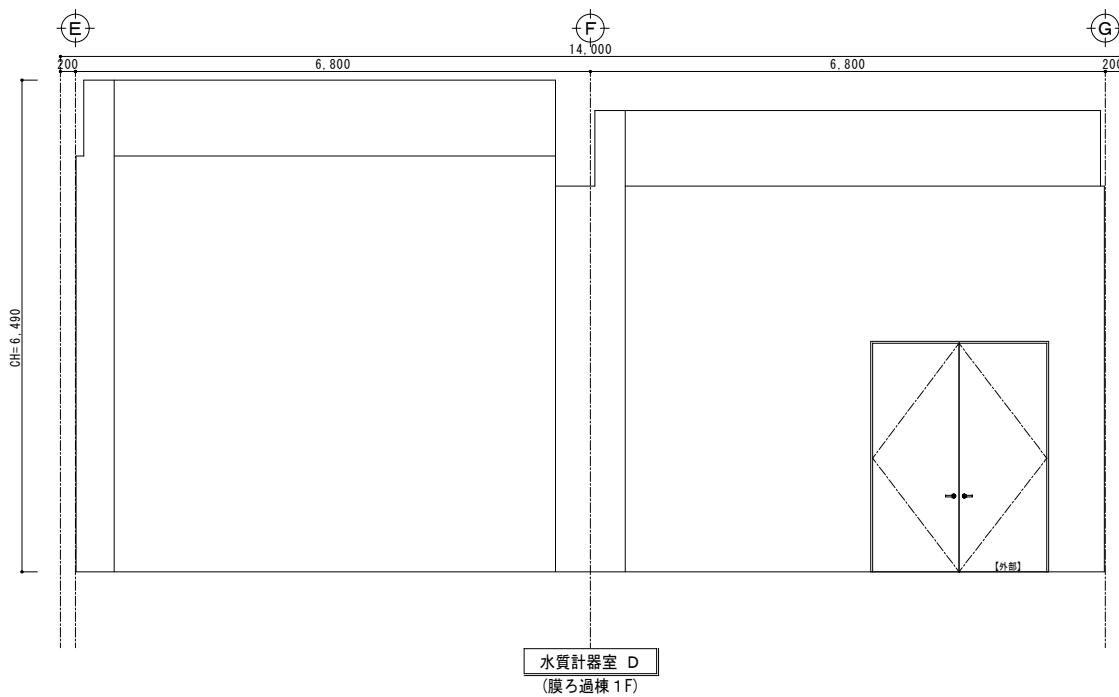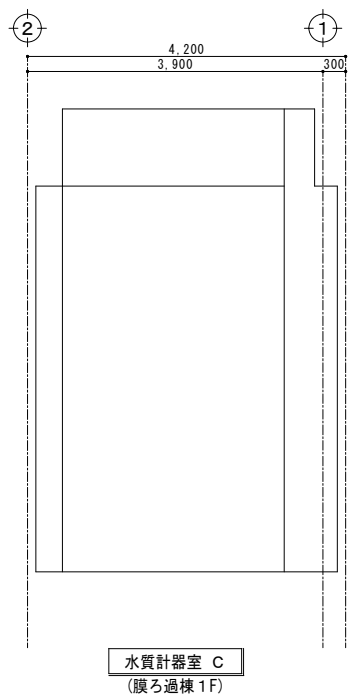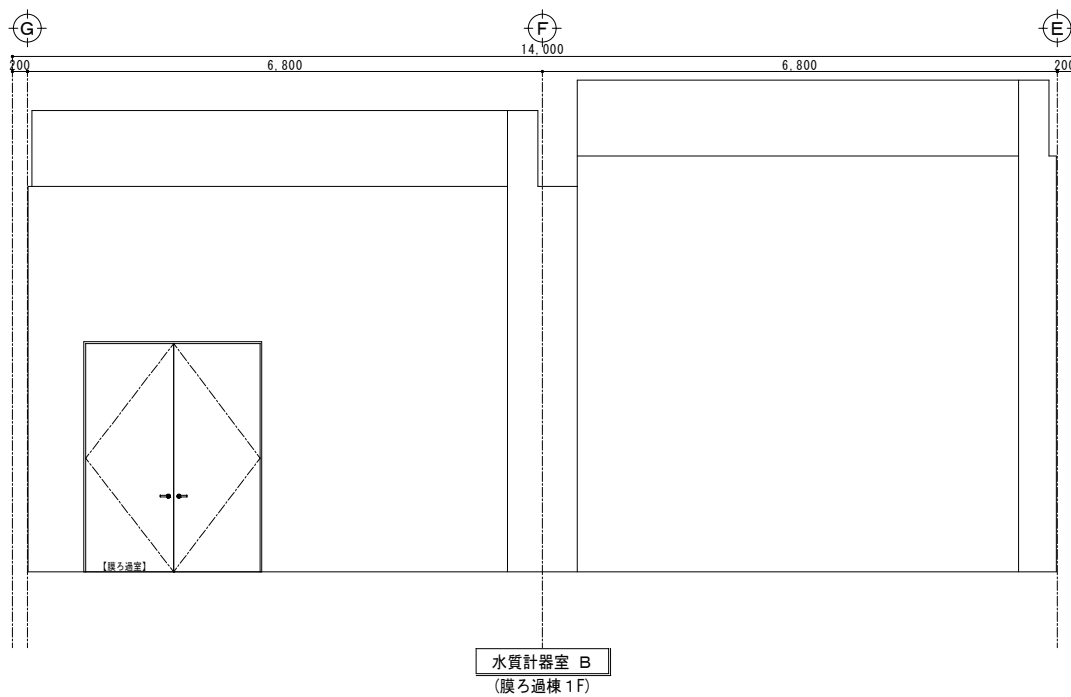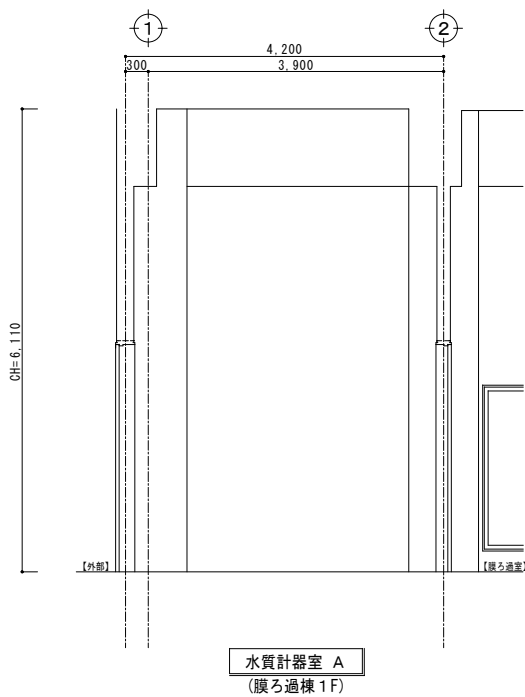


株式会社大場上下水道設計一級建築士事務所
静岡県知事登録 第5807号
管理建築士 一級建築士 第67994号 小澤英夫


工 事 名	来宮浄水場再整備事業 土木・建築工事		
工 事 箇 所	熱海市 福道町 地内		
図 面 名	展開図 No. 9		
作成年月日	令和 8年 3月		
縮 尺	(A1) S=1:50 (A3) S=1:100	図面番号	(建築) A-5 4
会 社 名			
事業者名	熱海市 公営企業部 水道温泉課		

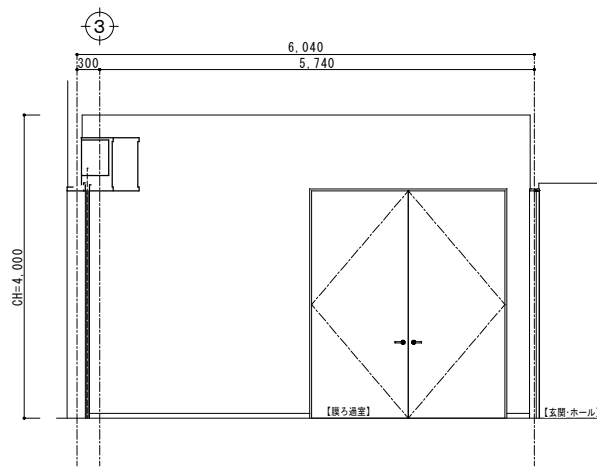


防災倉庫(1) A
(膜ろ過棟 1F)

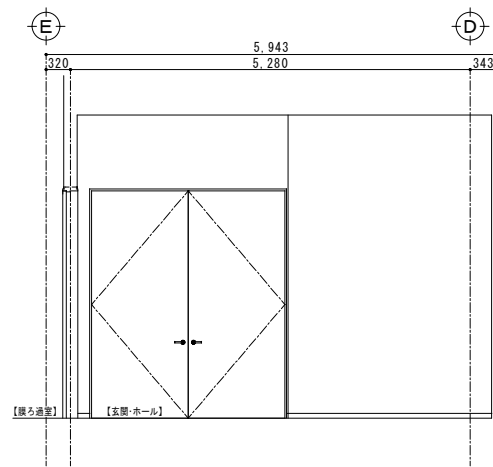


防災倉庫(1) B
(膜ろ過棟 1F)

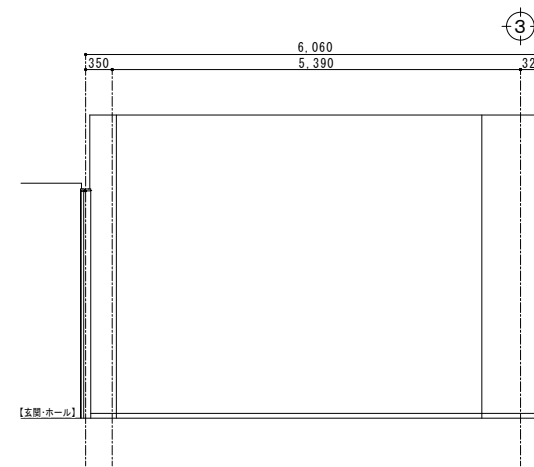


防災倉庫(1) C
(膜ろ過棟 1F)

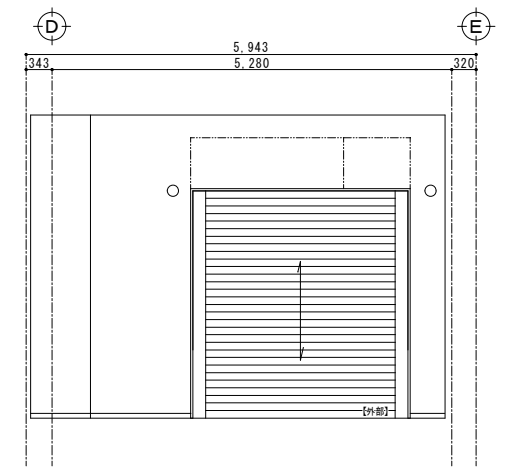


防災倉庫(1) D
(膜ろ過棟 1F)

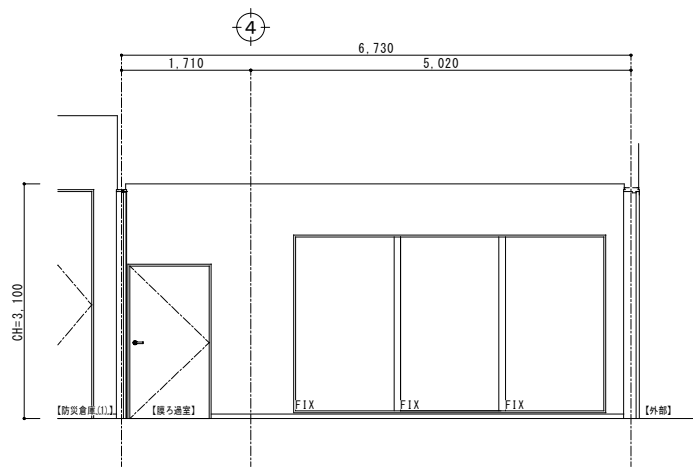


玄関・ホール A
(膜ろ過棟 1F)

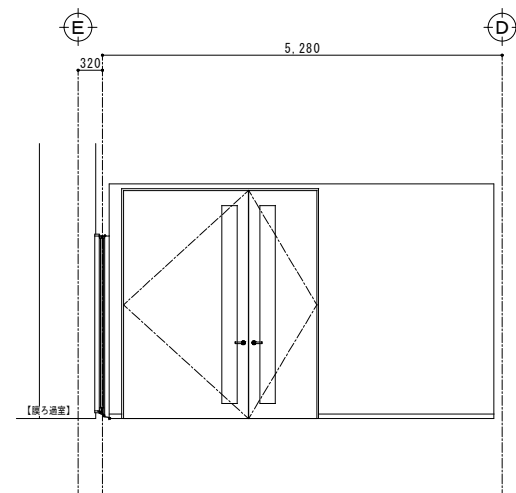


玄関・ホール B
(膜ろ過棟 1F)

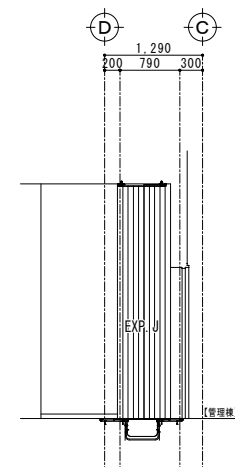

玄関・ホール B
(膜ろ過棟 1F)

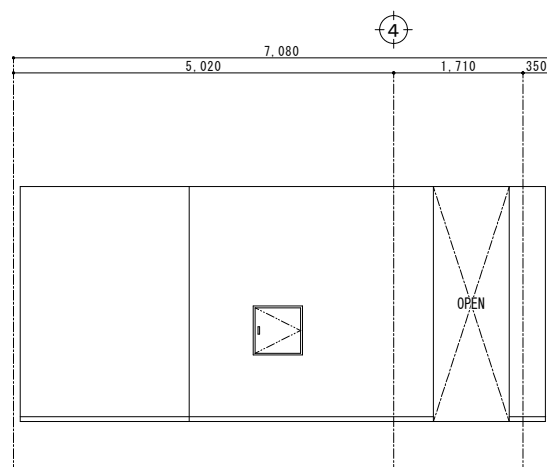






玄関・ホール C
(膜ろ過棟 1F)

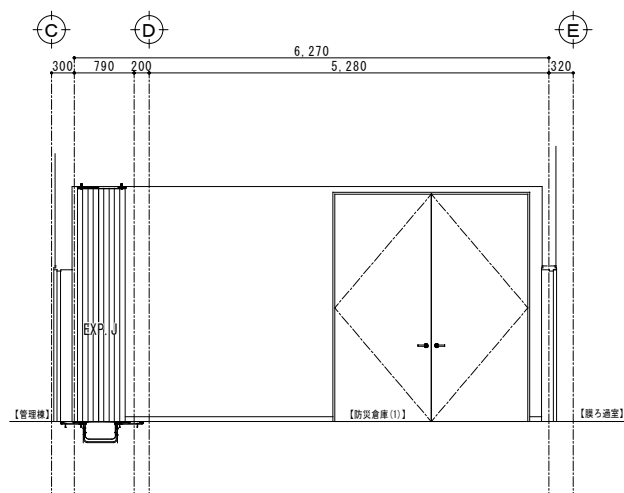

玄関・ホール D
(膜ろ過棟 1F)


株式会社大場上下水道設計一級建築士事務所
静岡県知事登録 第5807号
管理建築士 一級建築士 第67994号 小澤英夫

工 事 名	来宮浄水場再整備事業 土木・建築工事		
工 事 箇 所	熱海市 福道町 地内		
図 面 名	展開図 No.10		
作成年月日	令和 8年 3月		
縮 尺	(A1)S=1:50 (A3)S=1:100	図面番号	(建築) A-55
会 社 名			
事業者名	熱海市 公営企業部 水道温泉課		

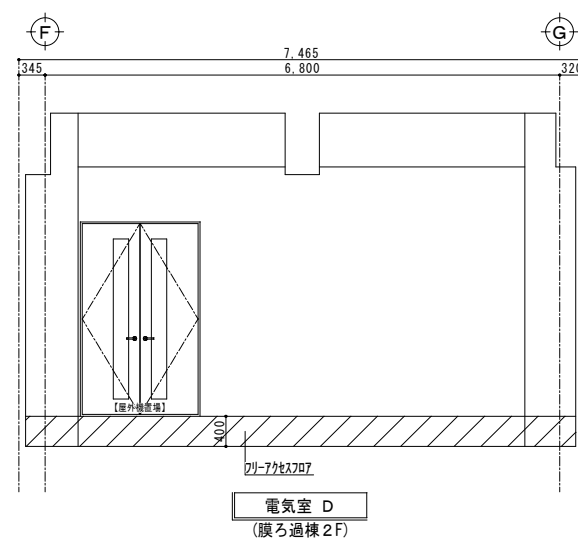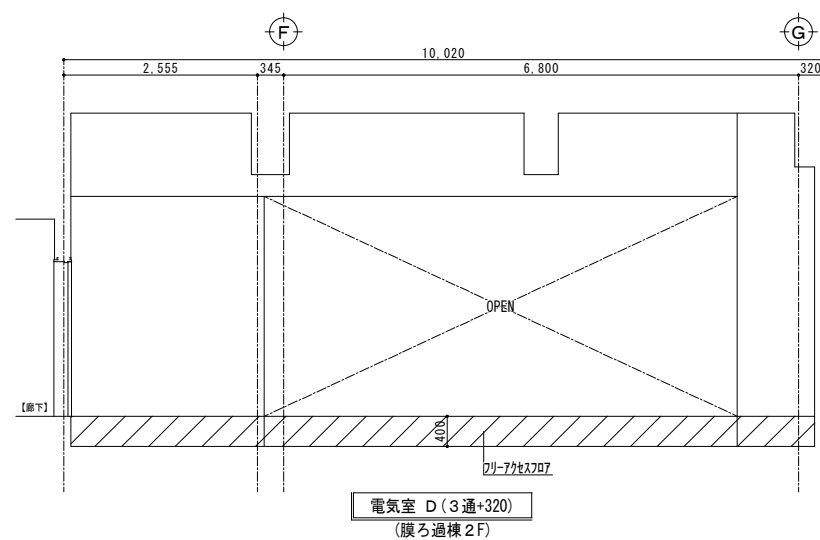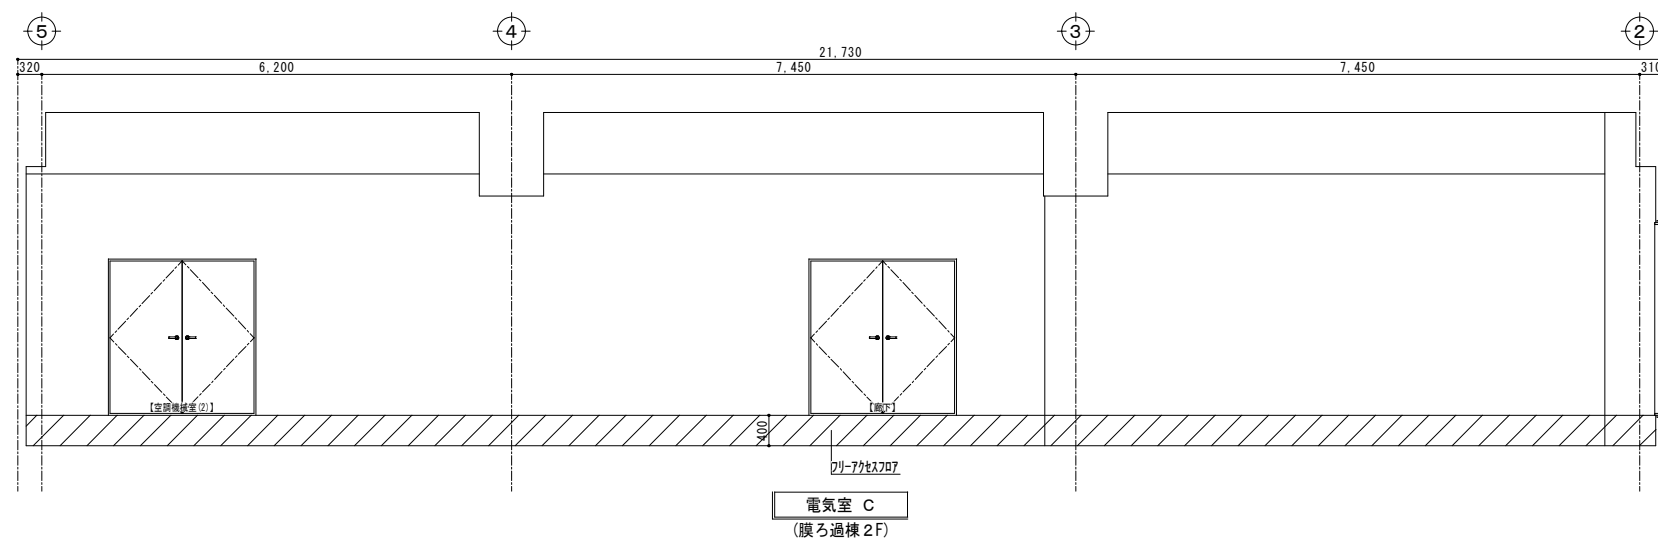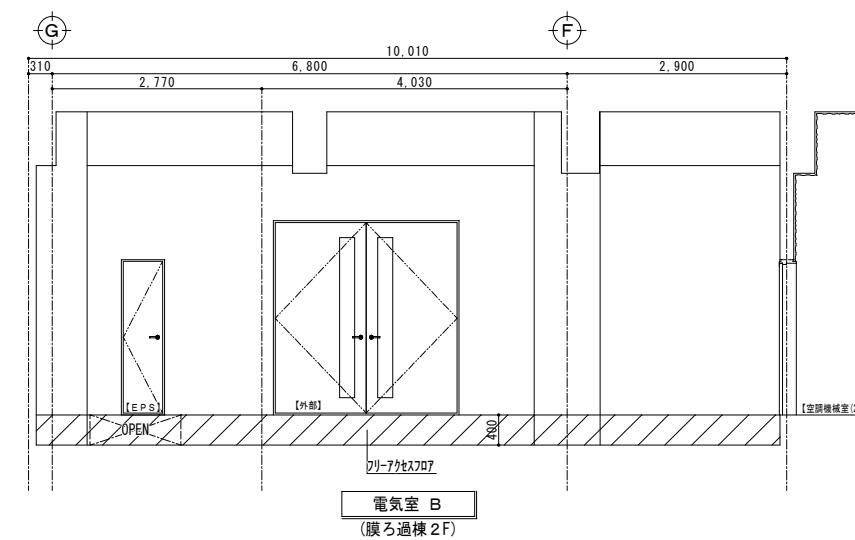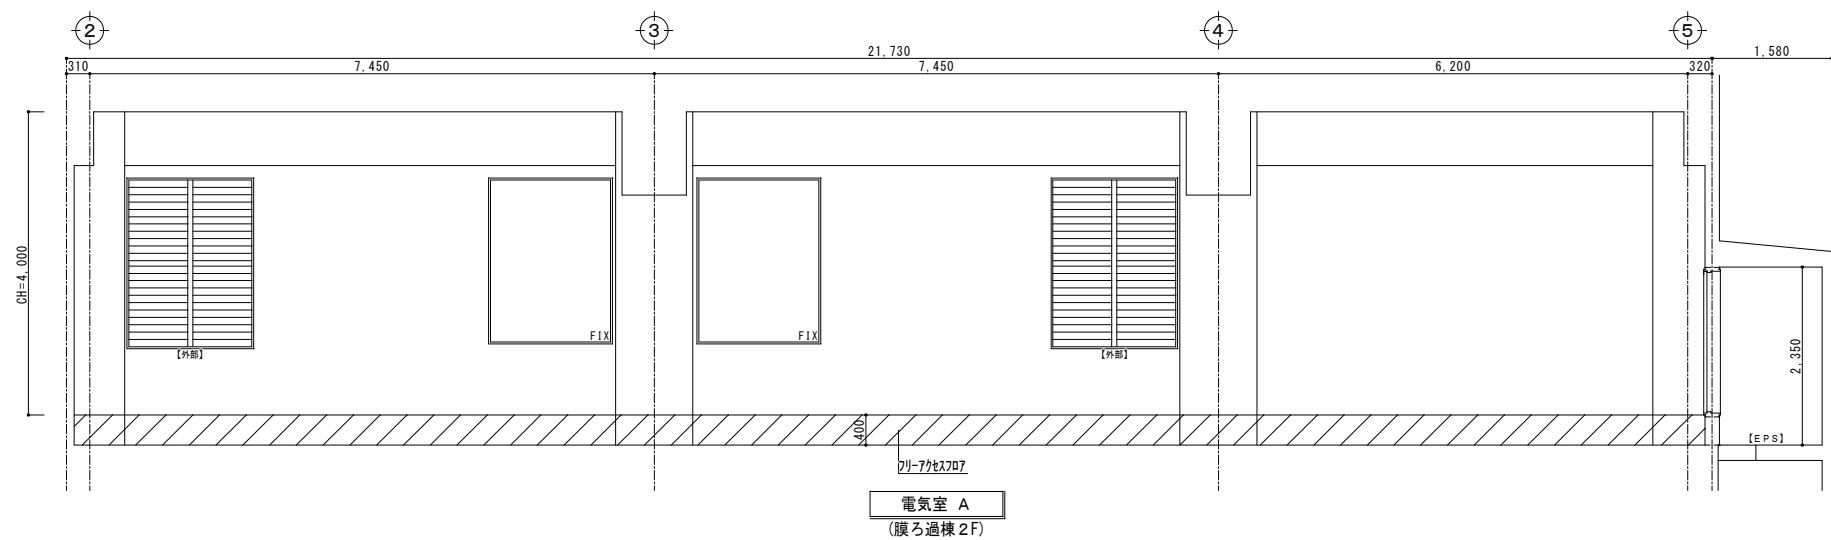


株式会社大場上下水道設計一級建築士事務所
静岡県知事登録 第5807号
管理建築士 一級建築士 第67994号 小澤英夫

工 事 名	茶宮浄水場再整備事業 土木・建築工事		
工 事 箇 所	熱海市 福道町 地内		
図 面 名	展開図 No.11		
作成年月日	令和 8年 3月		
縮 尺	(A1) S=1:50 (A3) S=1:100	図面番号	(建築) A-5 6
会 社 名			
事業者名	熱海市 公営企業部 水道温泉課		

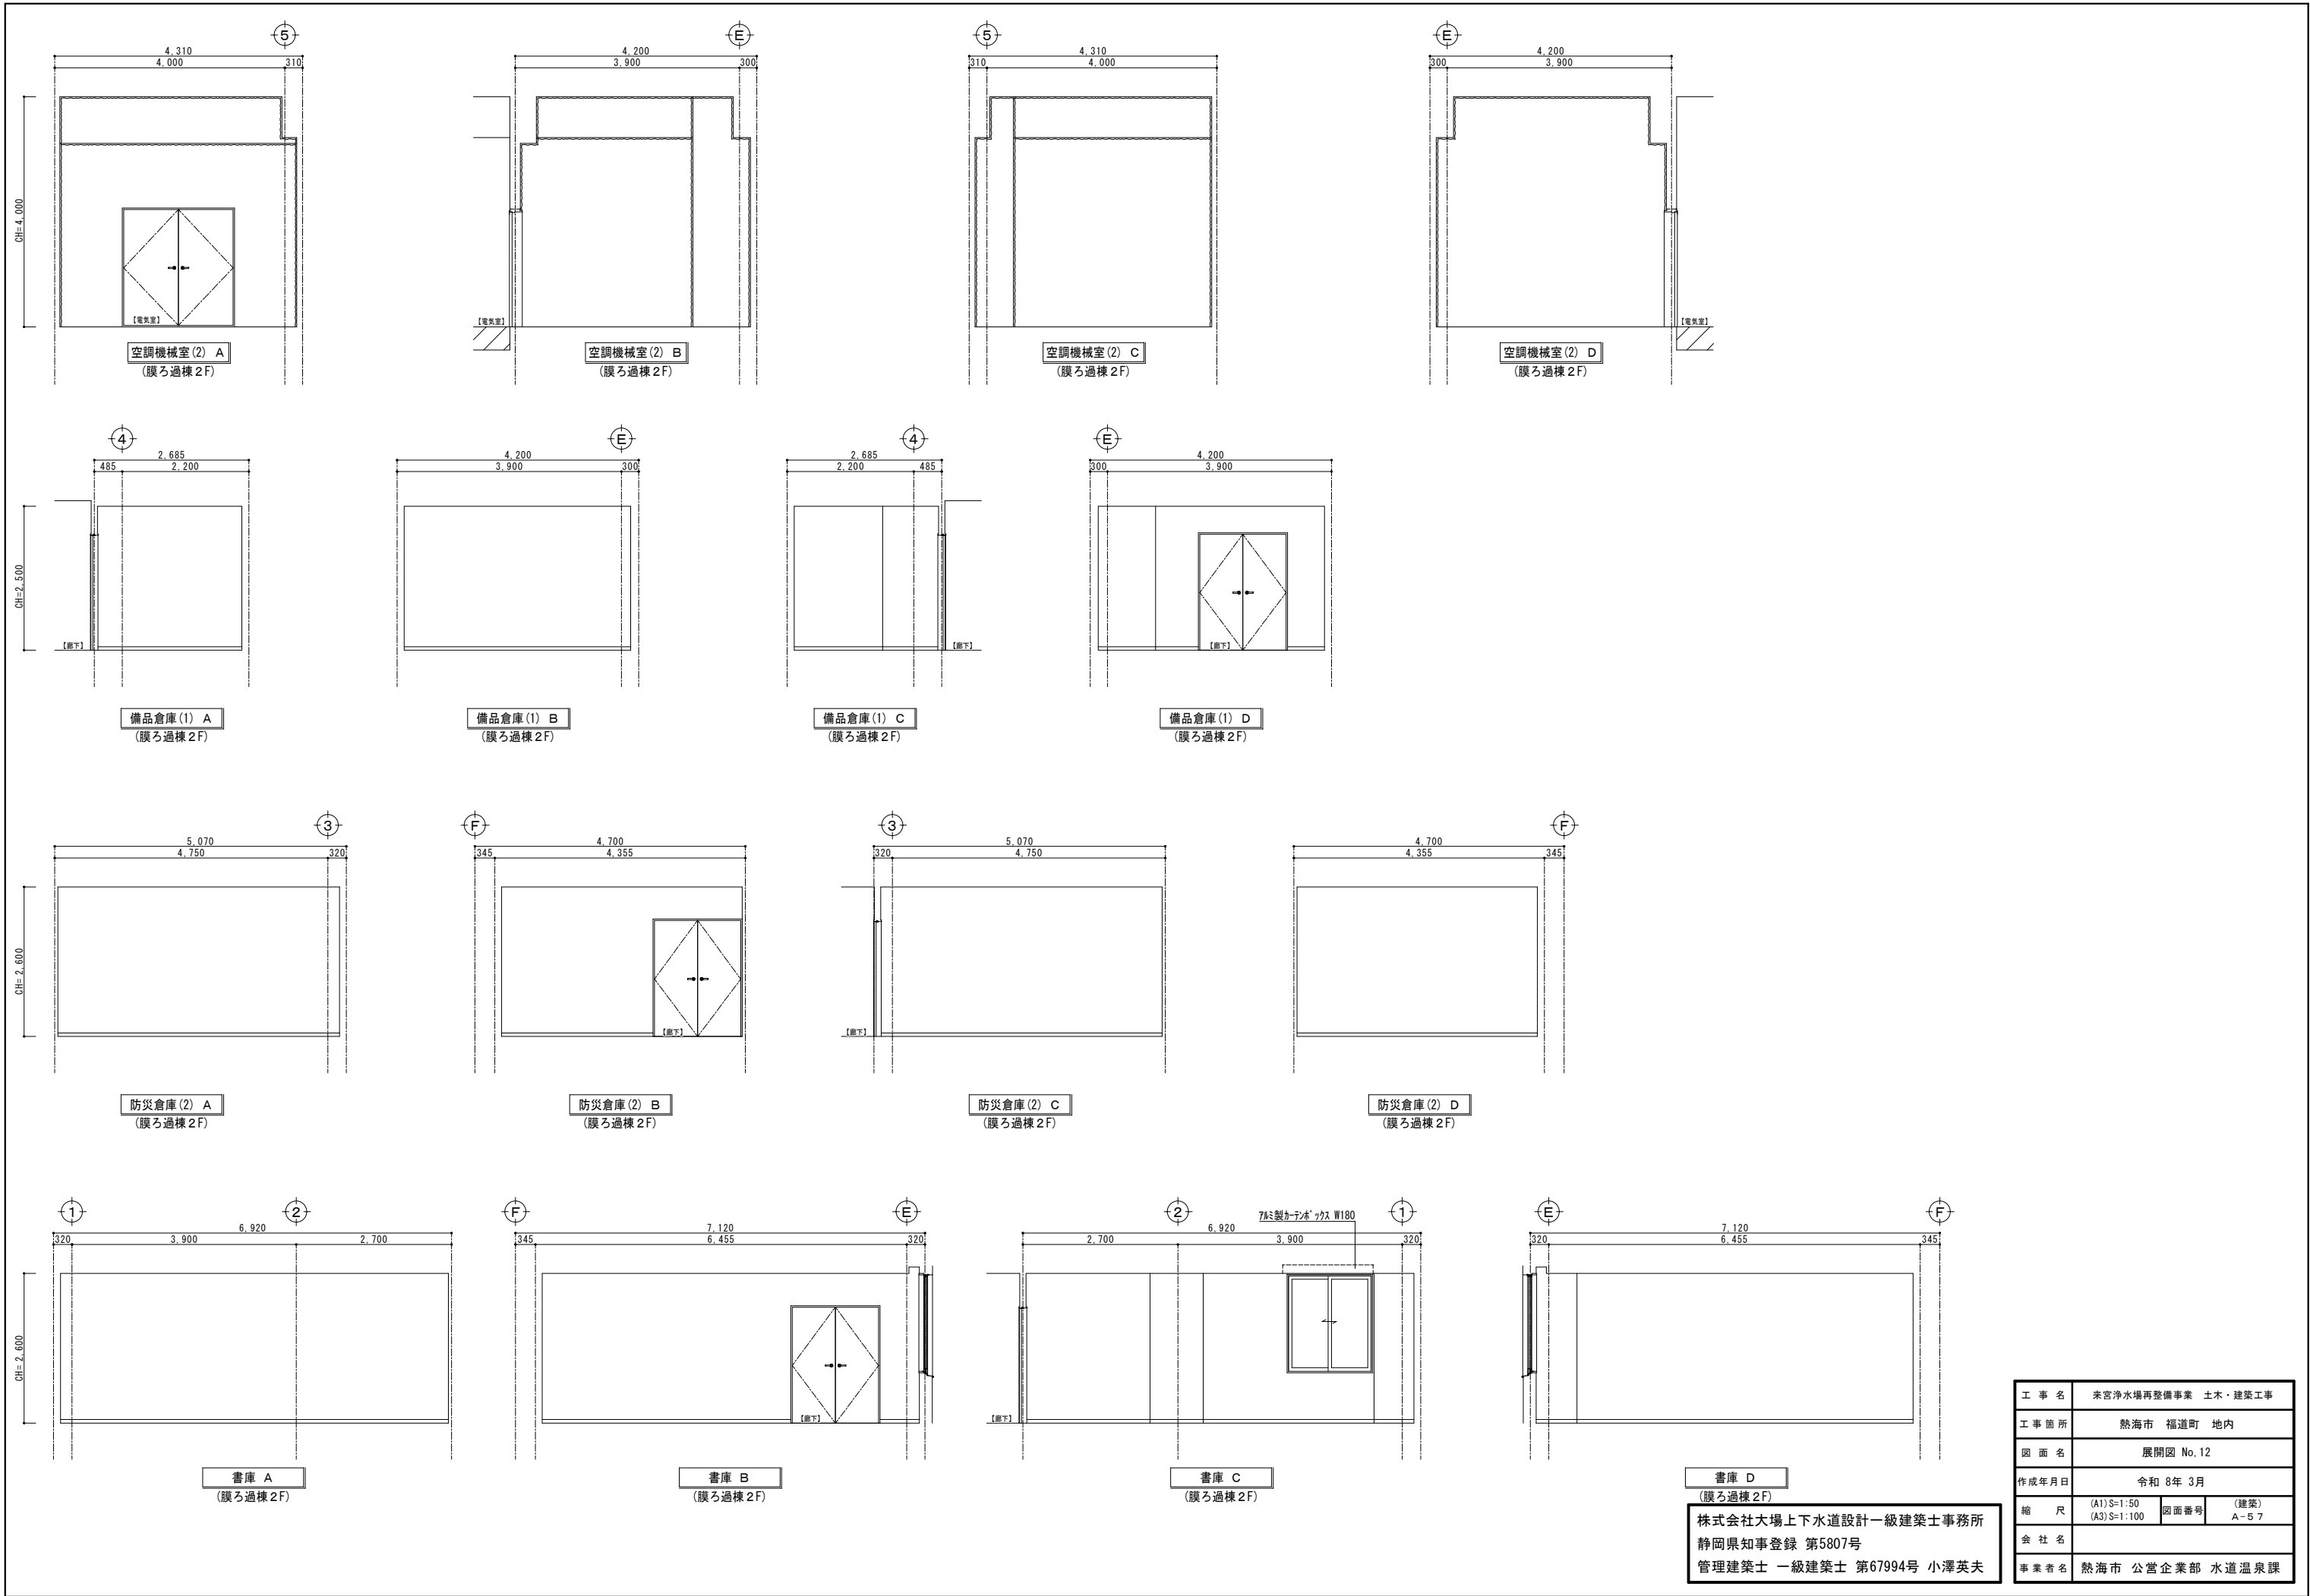


工 事 名	来宮浄水場再整備事業 土木・建築工事		
工 事 箇 所	熱海市 福道町 地内		
図 面 名	展開図 No.12		
作成年月日	令和 8年 3月		
縮 尺	(A1) S=1:50 (A3) S=1:100	図面番号	(建築) A-57
会 社 名			
事業者名	熱海市 公営企業部 水道温泉課		


株式会社大場上下水道設計一級建築士事務所
静岡県知事登録 第5807号
管理建築士 一級建築士 第67994号 小澤英夫

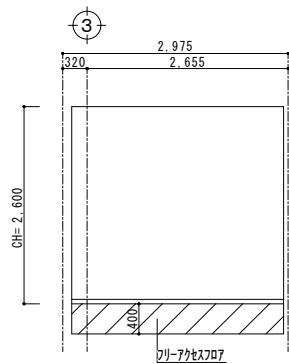


仮眠室(1) A
(膜ろ過棟 2F)

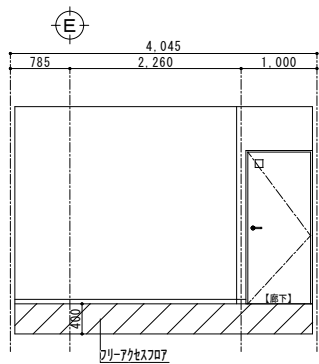


仮眠室(1) B
(膜ろ過棟 2F)

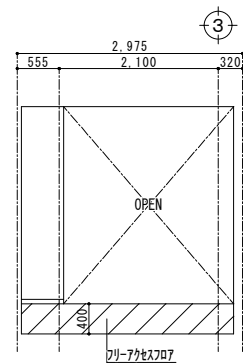


仮眠室(1) C
(膜ろ過棟 2F)

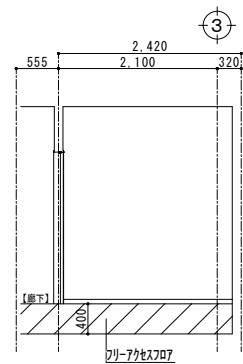


仮眠室(1) C
(膜ろ過棟 2F)

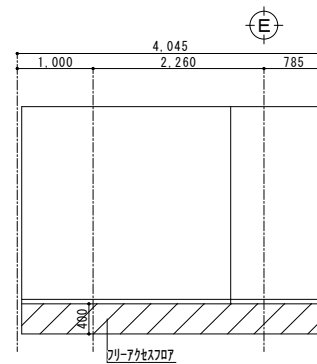


仮眠室(1) D
(膜ろ過棟 2F)

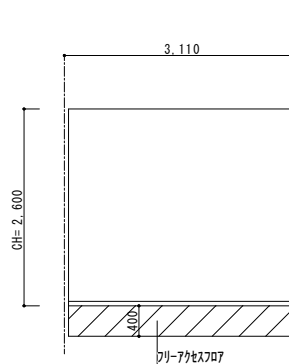


仮眠室(2) A
(膜ろ過棟 2F)

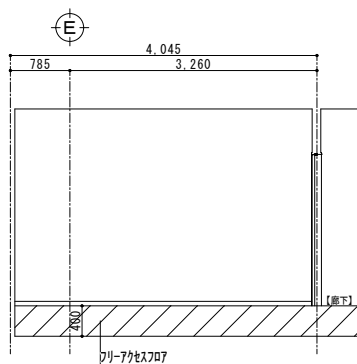


仮眠室(2) B
(膜ろ過棟 2F)

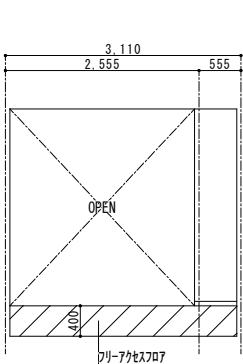


仮眠室(2) C
(膜ろ過棟 2F)

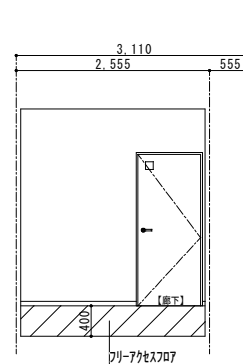


仮眠室(2) C
(膜ろ過棟 2F)

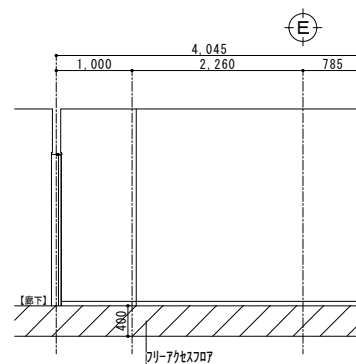


仮眠室(2) D
(膜ろ過棟 2F)

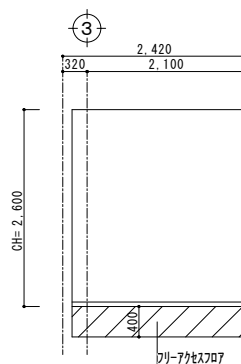


リネン庫 A
(膜ろ過棟 2F)

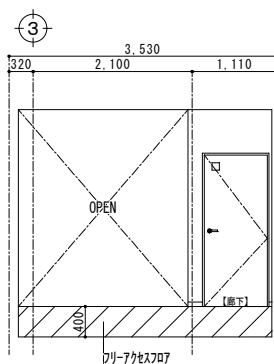


リネン庫 A
(膜ろ過棟 2F)

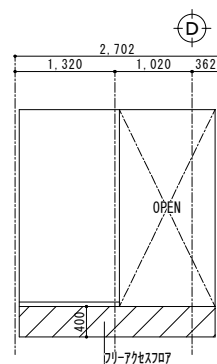


リネン庫 B
(膜ろ過棟 2F)

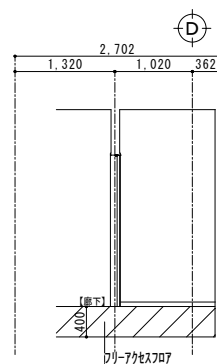


リネン庫 B
(膜ろ過棟 2F)

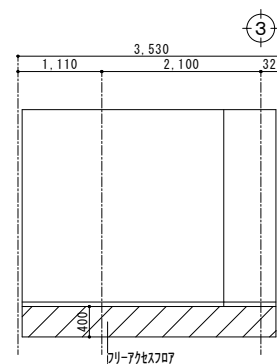


リネン庫 C
(膜ろ過棟 2F)

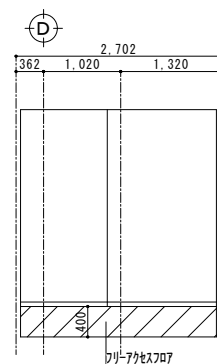


リネン庫 D
(膜ろ過棟 2F)

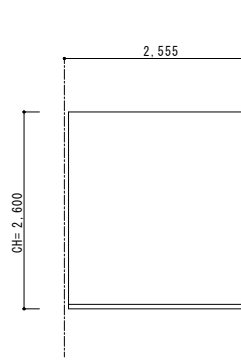


給湯室 A
(膜ろ過棟 2F)

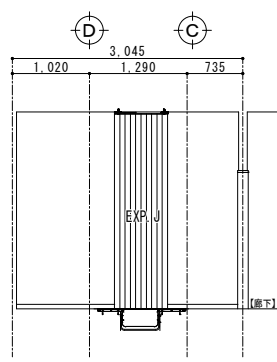


給湯室 B
(膜ろ過棟 2F)

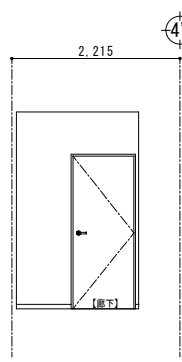

給湯室 C
(膜ろ過棟 2F)

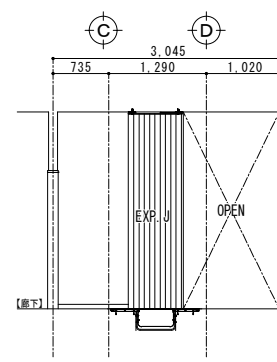




給湯室 D
(膜ろ過棟 2F)

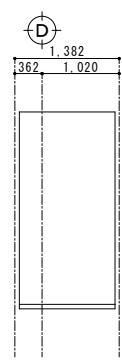

給湯室 D
(膜ろ過棟 2F)


株式会社大場上下水道設計一級建築士事務所
静岡県知事登録 第5807号
管理建築士 一級建築士 第67994号 小澤英夫

工 事 名	来宮浄水場再整備事業 土木・建築工事		
工 事 箇 所	熱海市 福道町 地内		
図 面 名	展開図 No.13		
作成年月日	令和 8年 3月		
縮 尺	(A1) S=1:50 (A3) S=1:100	図面番号	(建築) A-5 B
会 社 名			
事業者名	熱海市 公営企業部 水道温泉課		

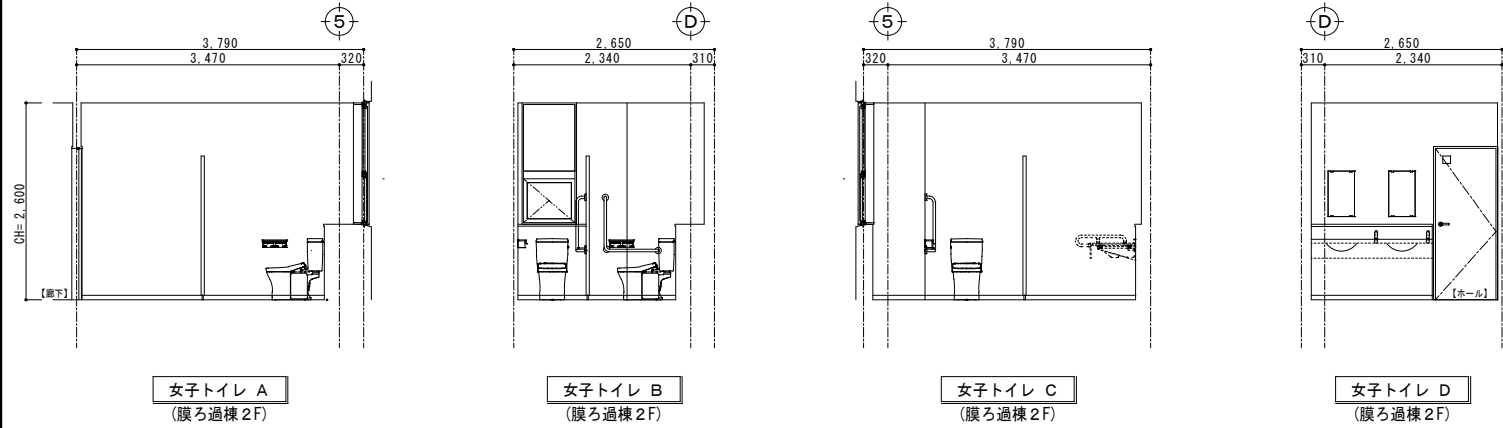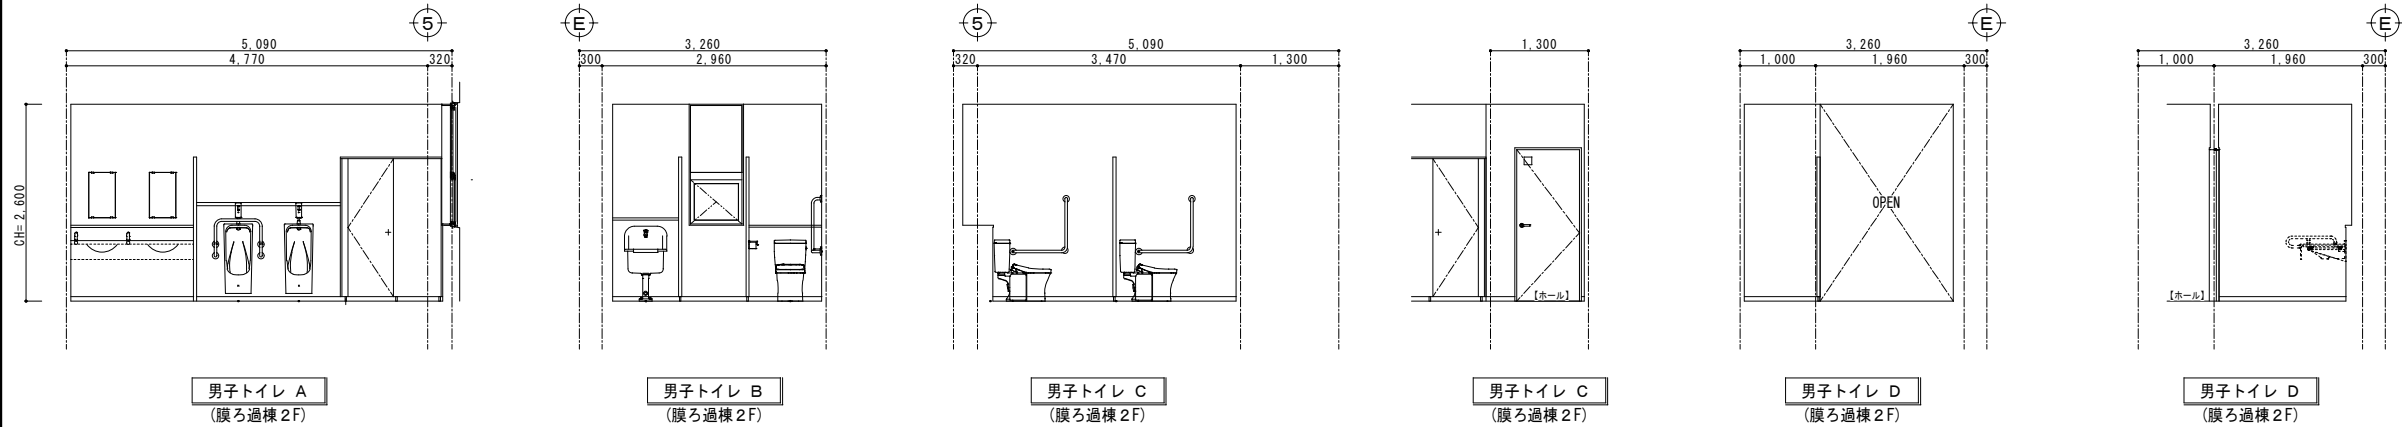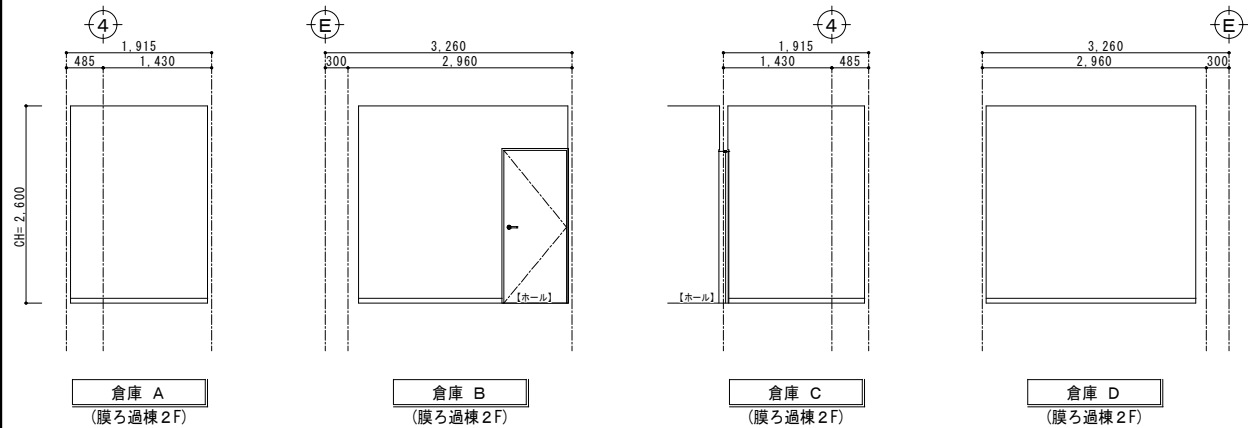


株式会社大場上下水道設計一級建築士事務所
静岡県知事登録 第5807号
管理建築士 一級建築士 第67994号 小澤英夫


工 事 名	末宮浄水場再整備事業 土木・建築工事		
工 事 箇 所	熱海市 福道町 地内		
図 面 名	展開図 No. 14		
作成年月日	令和 8年 3月		
縮 尺	(A1) S=1:50 (A3) S=1:100	図面番号	(建築) A-59
会 社 名			
事業者名	熱海市 公営企業部 水道温泉課		

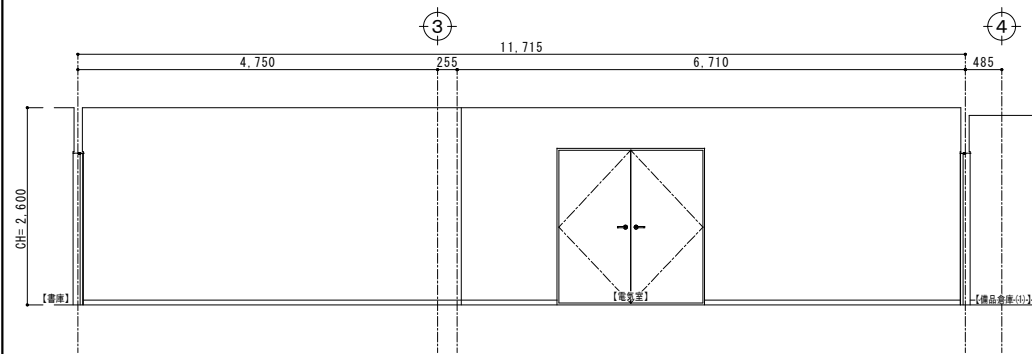


廊下 A
(膜ろ過棟 2F)

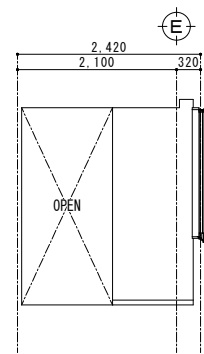


廊下 B
(膜ろ過棟 2F)

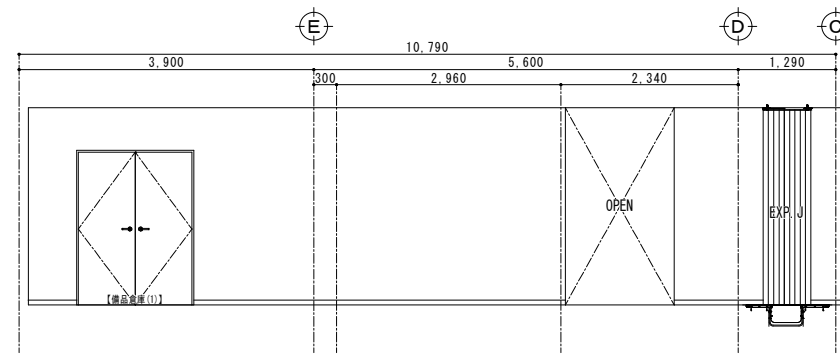


廊下 B
(膜ろ過棟 2F)

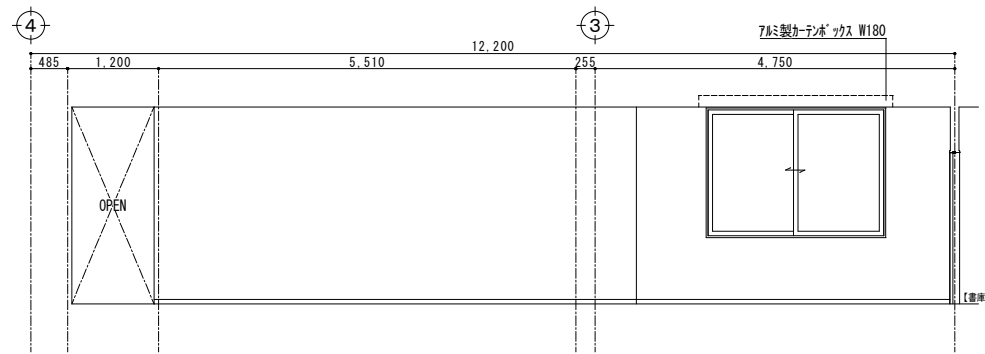


廊下 C
(膜ろ過棟 2F)

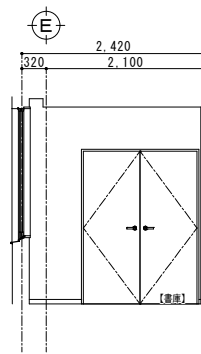


廊下 D
(膜ろ過棟 2F)

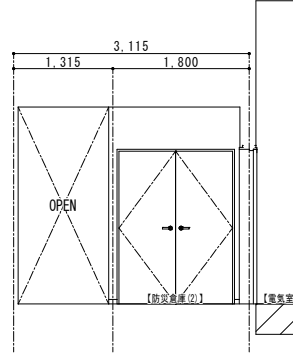


廊下 D
(膜ろ過棟 2F)

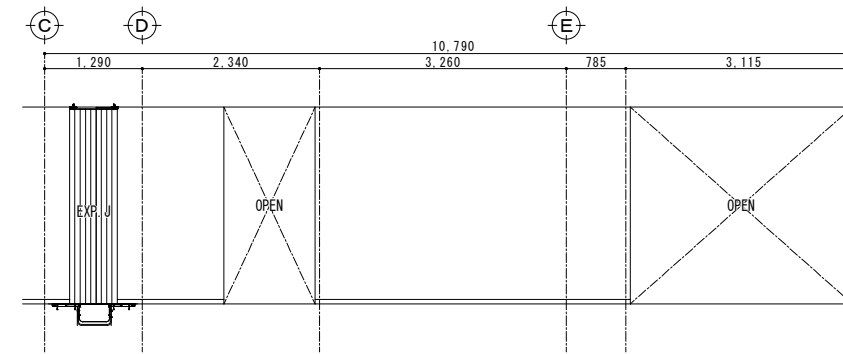


廊下 D
(膜ろ過棟 2F)

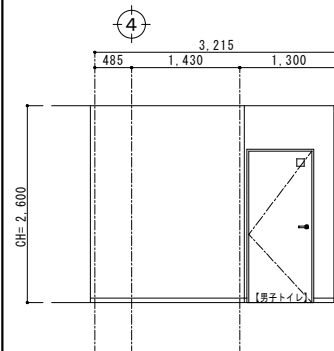


ホール A
(膜ろ過棟 2F)

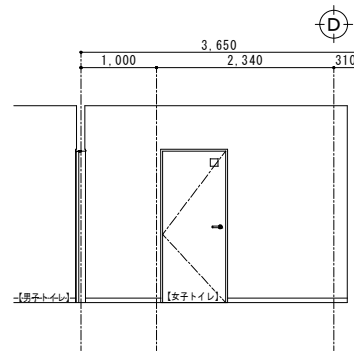


ホール B
(膜ろ過棟 2F)

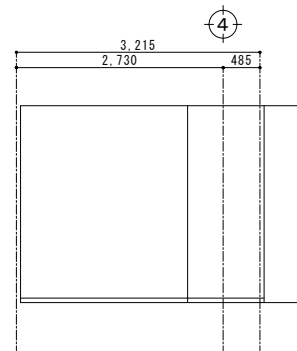


ホール C
(膜ろ過棟 2F)

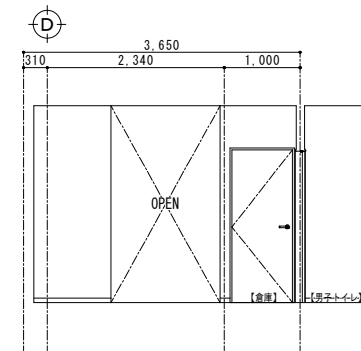


ホール D
(膜ろ過棟 2F)

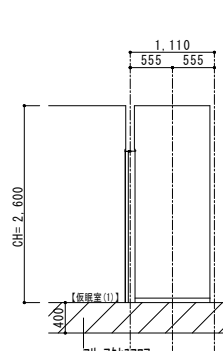


廊下 A
(仮眠室前)
(膜ろ過棟 2F)

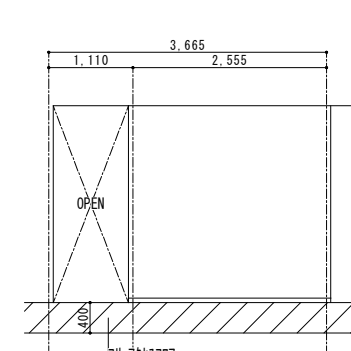

廊下 A
(仮眠室前)
(膜ろ過棟 2F)

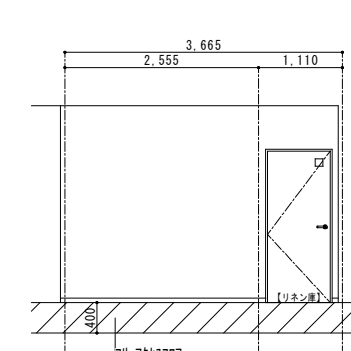


廊下 C
(仮眠室前)
(膜ろ過棟 2F)

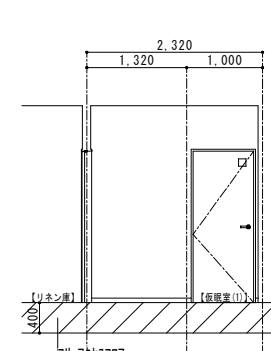


廊下 D
(仮眠室前)
(膜ろ過棟 2F)

株式会社大場上下水道設計一級建築士事務所
静岡県知事登録 第5807号
管理建築士 一級建築士 第67994号 小澤英夫


工事名	未宮浄水場再整備事業 土木・建築工事		
工事箇所	熱海市 福道町 地内		
図面名	展開図 No. 15		
作成年月日	令和 8年 3月		
縮尺	(A1) S=1:50 (A3) S=1:100	図面番号	(建築) A-60
会社名			
事業者名	熱海市 公営企業部 水道温泉課		

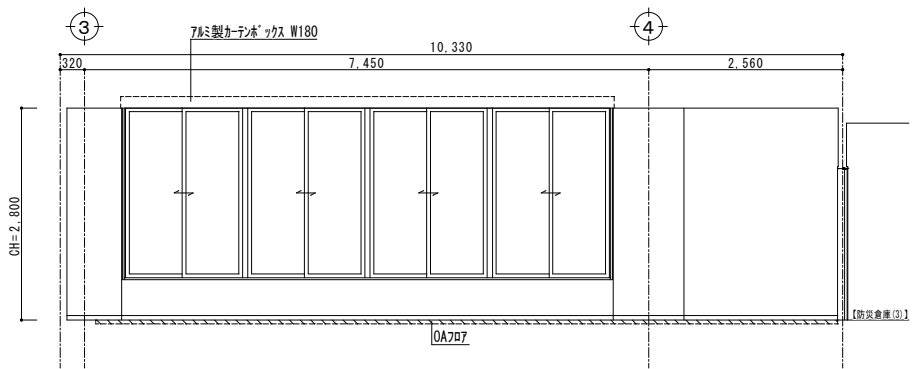


視聴覚室 A
(膜ろ過棟 3F)

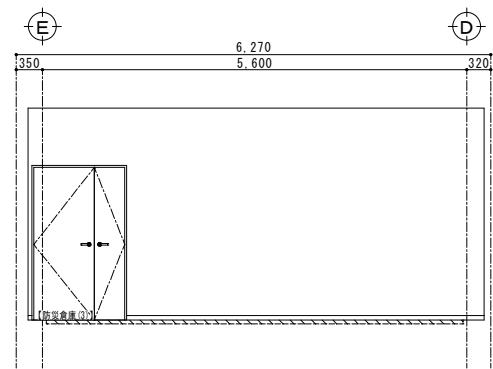


視聴覚室 B
(膜ろ過棟 3F)

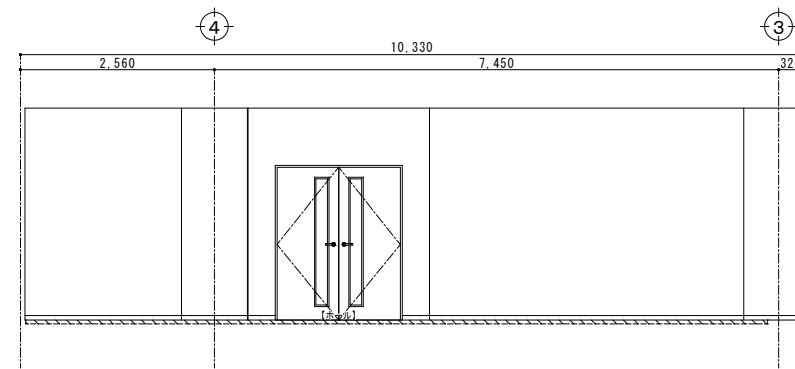


視聴覚室 C
(膜ろ過棟 3F)

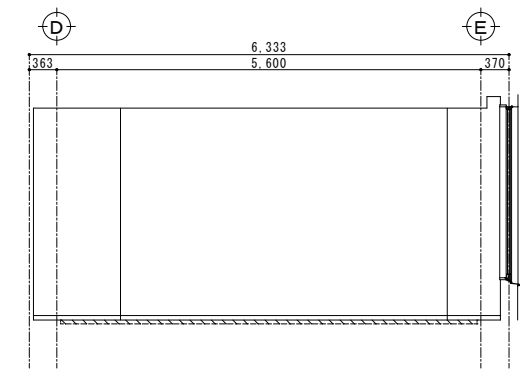


視聴覚室 D
(膜ろ過棟 3F)

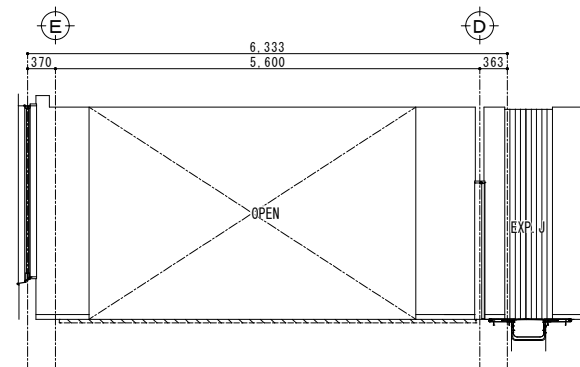


視聴覚室 B
(膜ろ過棟 3F)

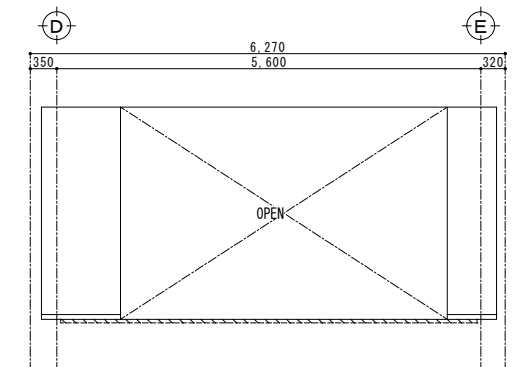


視聴覚室 D
(膜ろ過棟 3F)

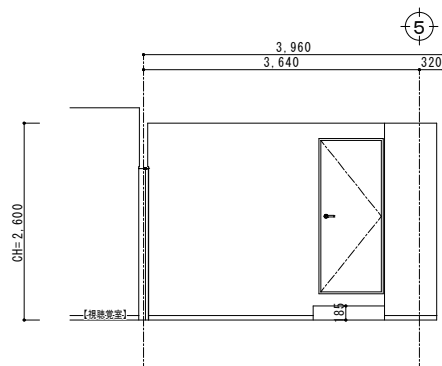


防災倉庫(3) A
(膜ろ過棟 3F)

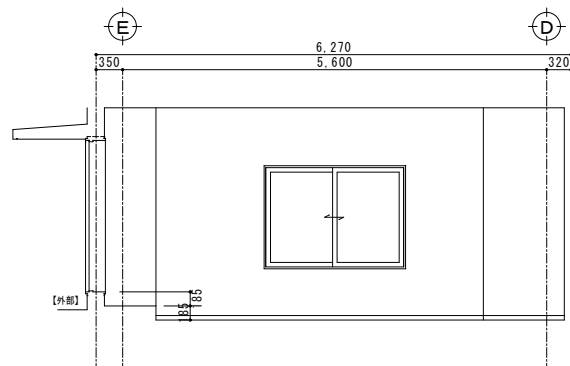

防災倉庫(3) B
(膜ろ過棟 3F)

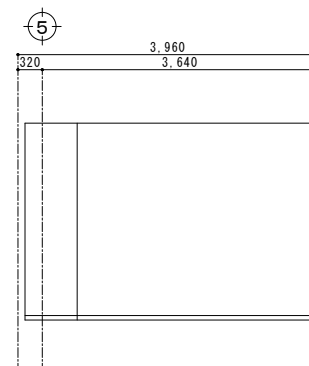





防災倉庫(3) C
(膜ろ過棟 3F)

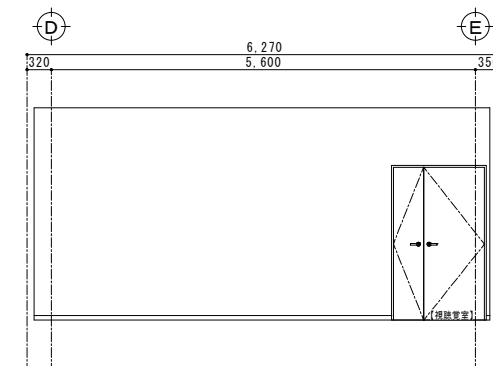

防災倉庫(3) D
(膜ろ過棟 3F)


株式会社大場上下水道設計一級建築士事務所
静岡県知事登録 第5807号
管理建築士 一級建築士 第67994号 小澤英夫










工 事 名	来宮浄水場再整備事業 土木・建築工事		
工事箇所	熱海市 福道町 地内		
図 面 名	展開図 No.16		
作成年月日	令和 8年 3月		
縮 尺	(A1) S=1:50 (A3) S=1:100	図面番号	(建築) A-6 1
会 社 名			
事業者名	熱海市 公営企業部 水道温泉課		

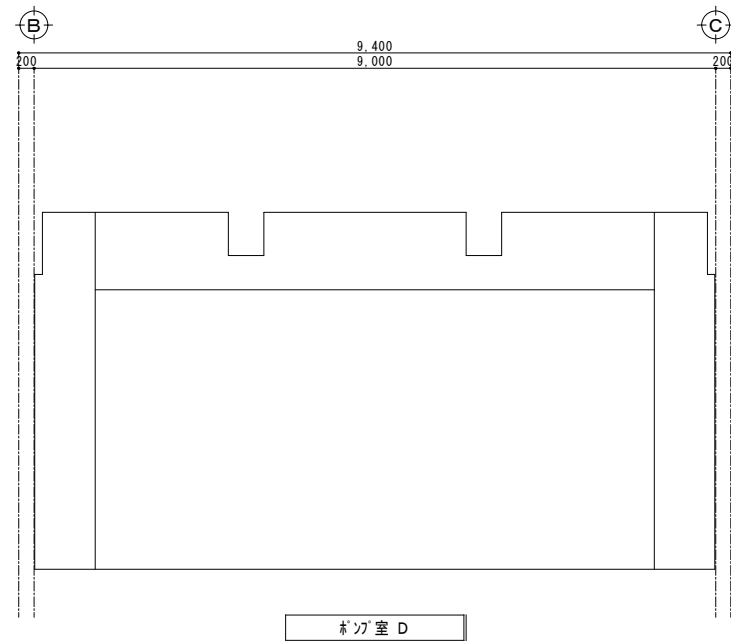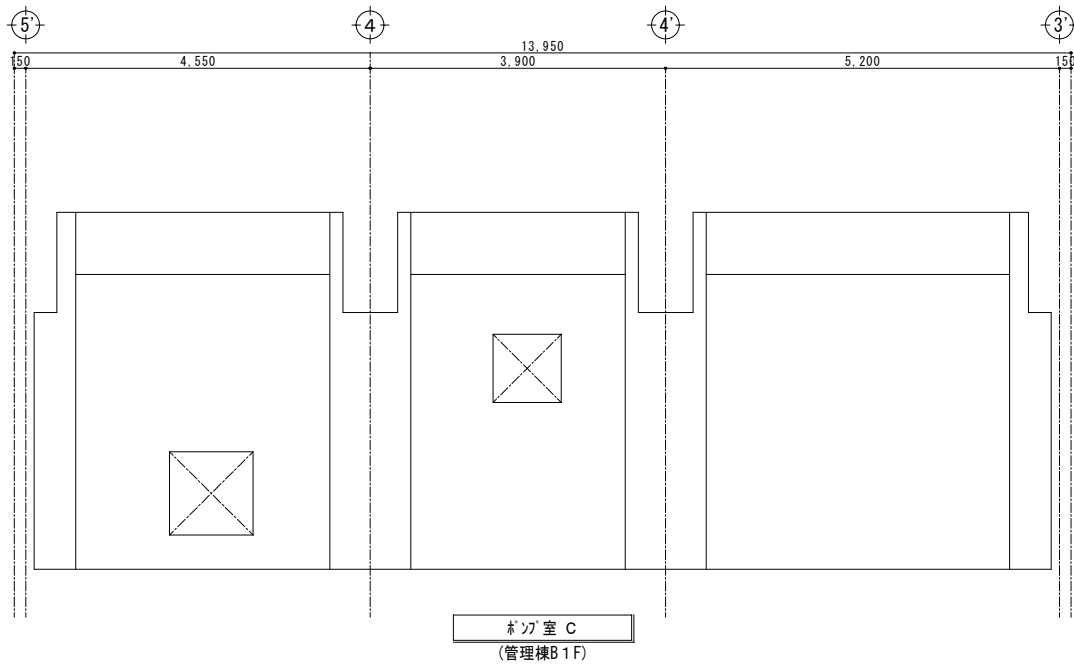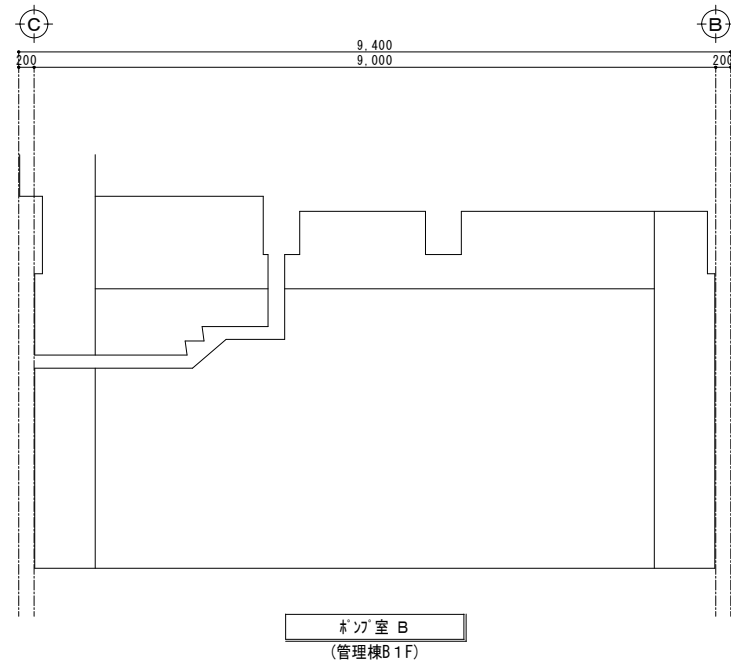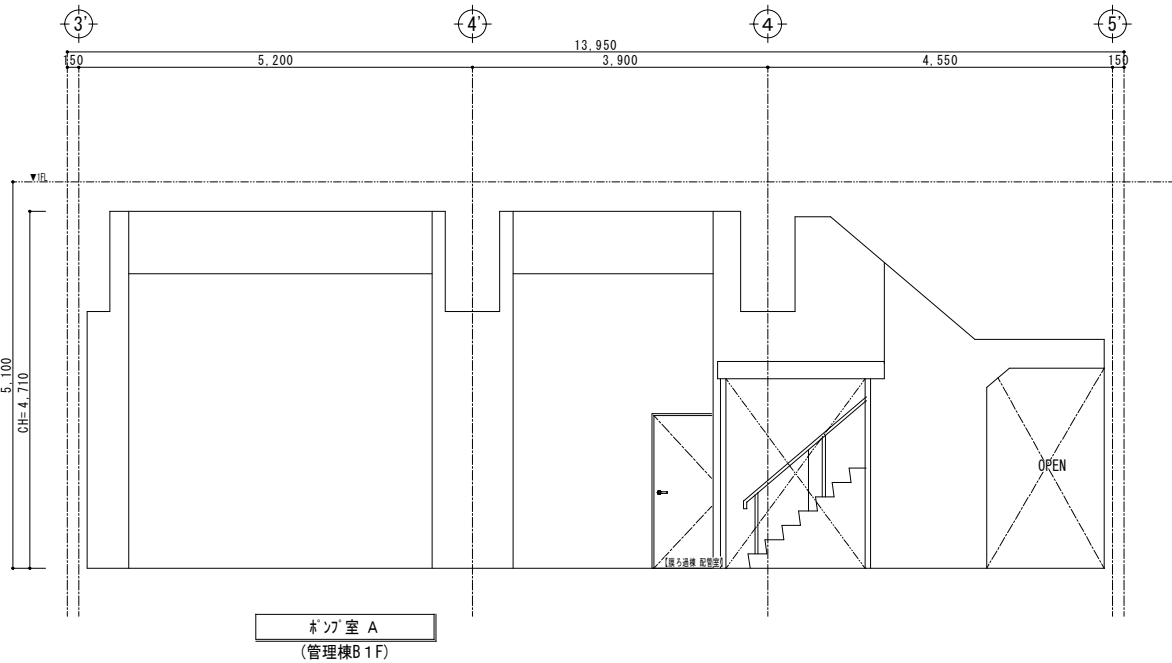

株式会社大場上下水道設計一級建築士事務所
静岡県知事登録 第5807号
管理建築士 一級建築士 第67994号 小澤英夫


工 事 名	来宮浄水場再整備事業 土木・建築工事		
工事箇所	熱海市 福道町 地内		
図 面 名	展開図 No.17		
作成年月日	令和 8年 3月		
縮 尺	(A1)S=1:50 (A3)S=1:100	図面番号	(建築) A-62
会 社 名			
事業者名	熱海市 公営企業部 水道温泉課		

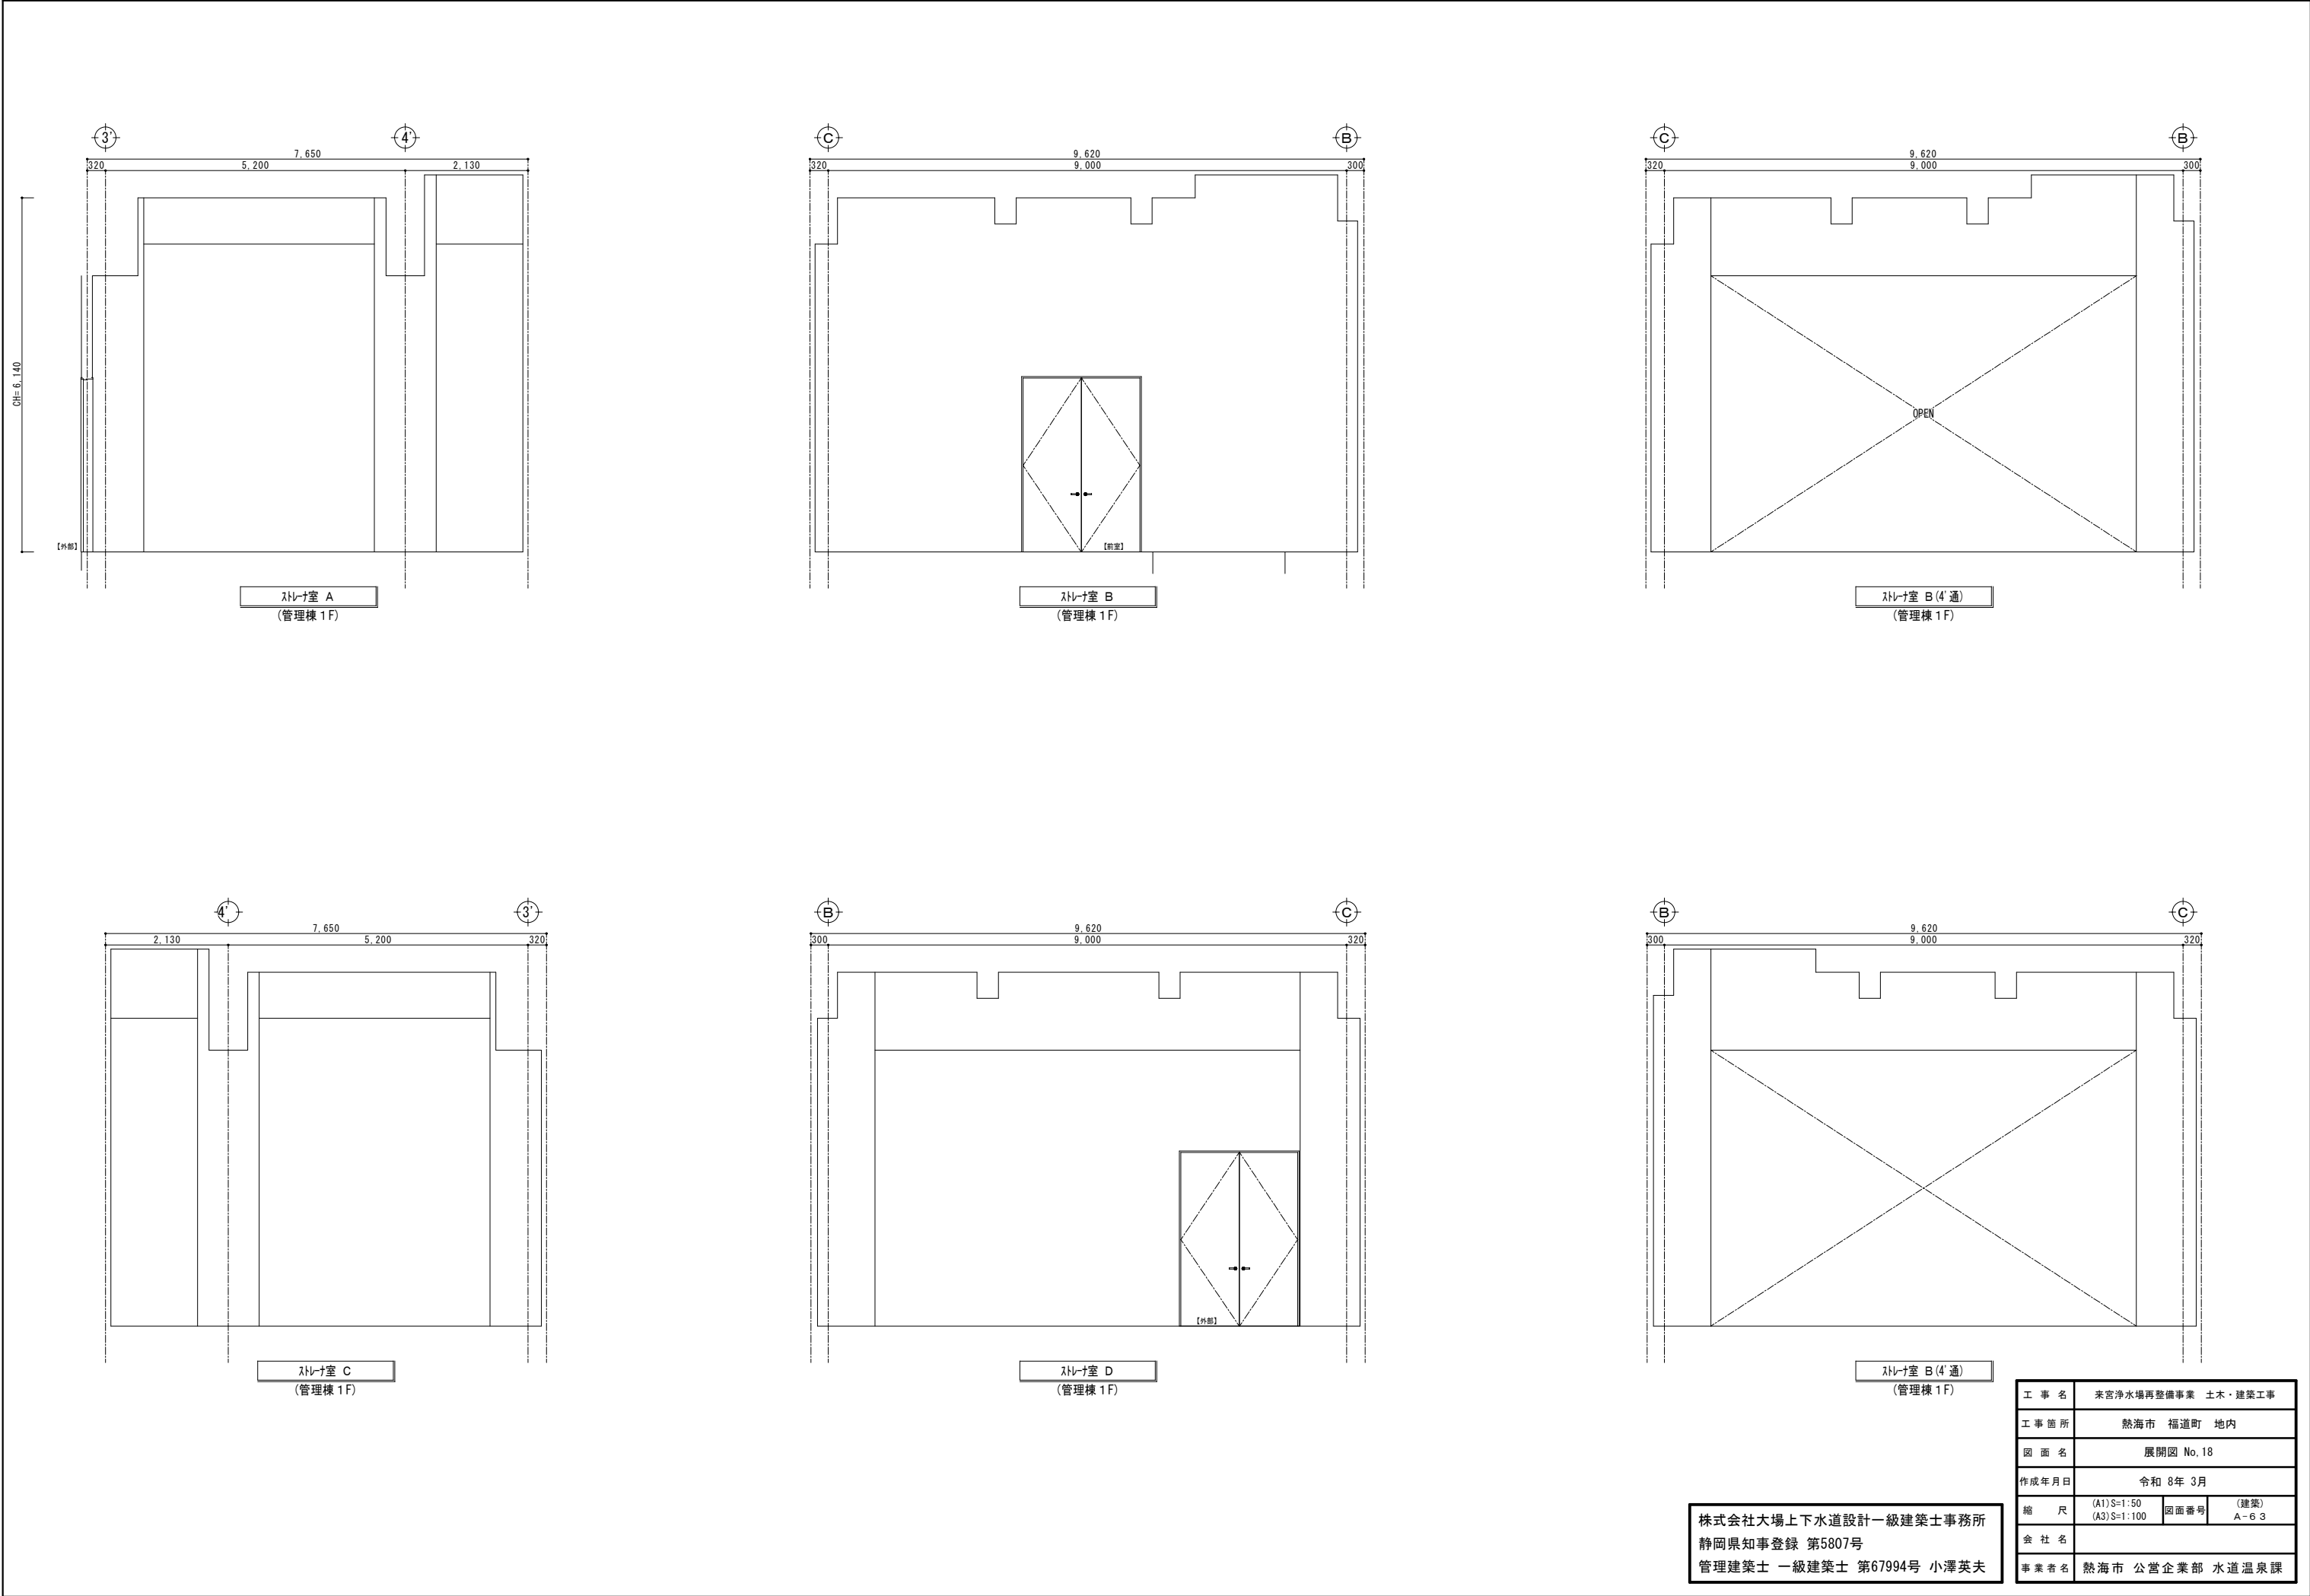

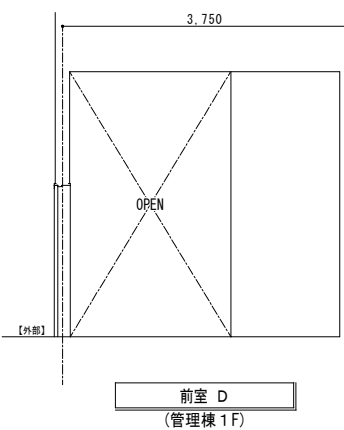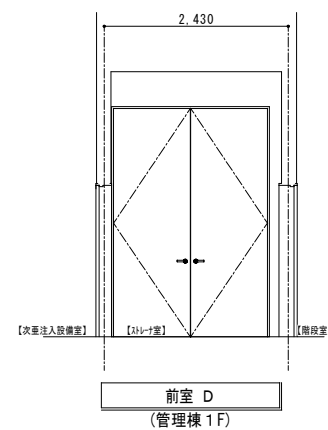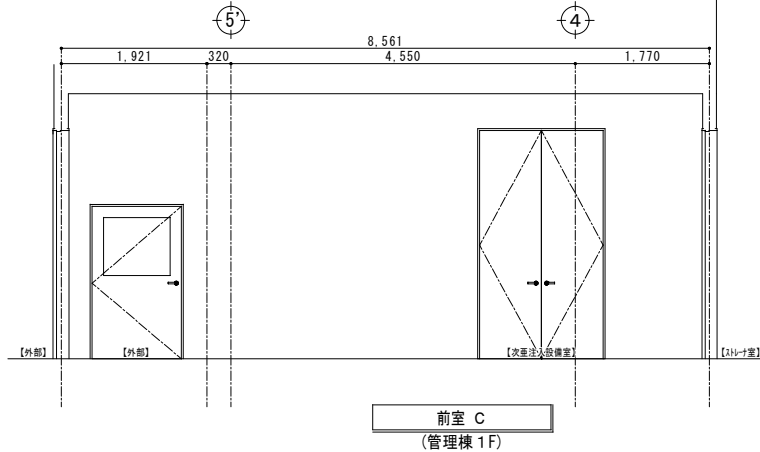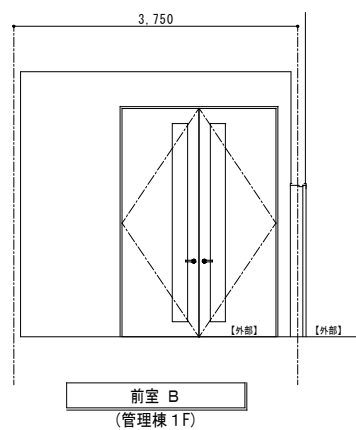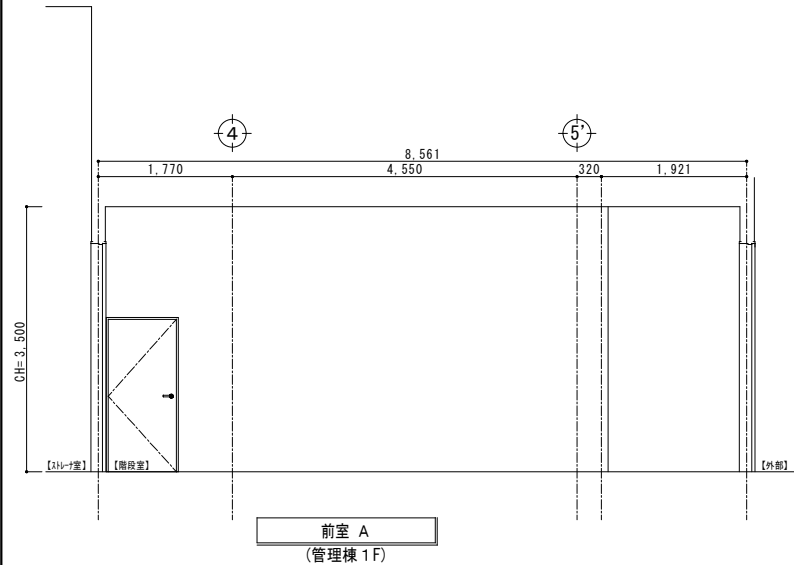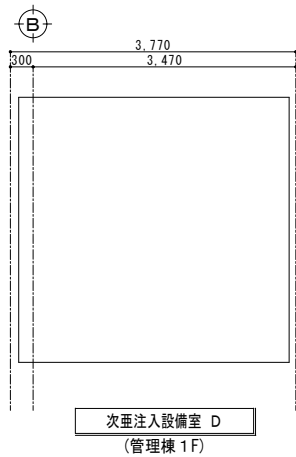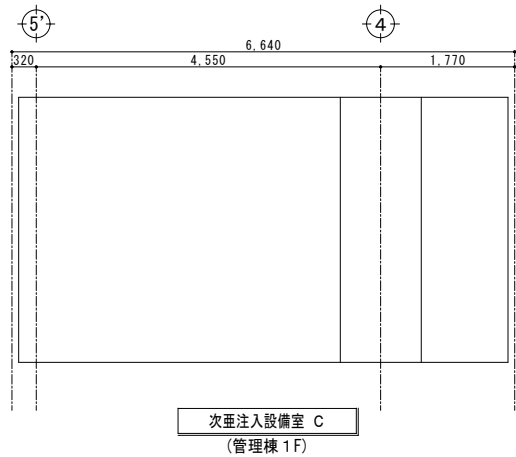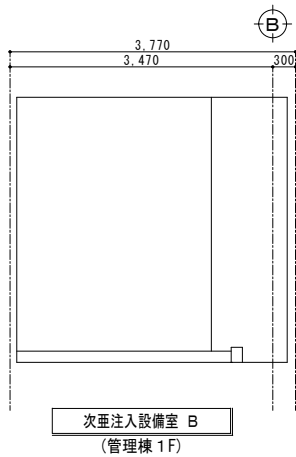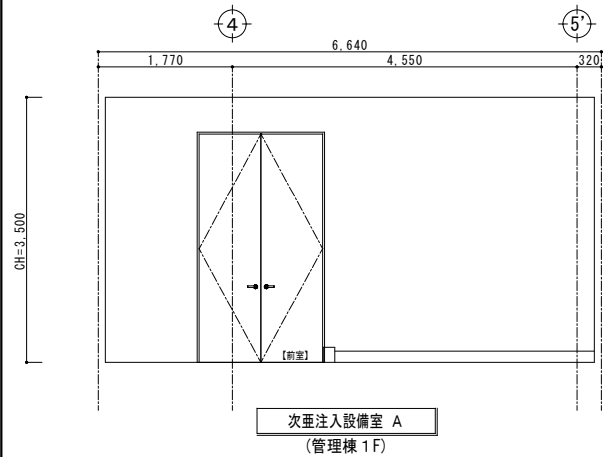











株式会社大場上下水道設計一級建築士事務所
静岡県知事登録 第5807号
管理建築士 一級建築士 第67994号 小澤英夫

工事名	末宮浄水場再整備事業 土木・建築工事		
工事箇所	熱海市 福道町 地内		
図面名	展開図 No.19		
作成年月日	令和 8年 3月		
縮尺	(A1)S=1:50 (A3)S=1:100	図面番号	(建築) A-6.4
会社名			
事業者名	熱海市 公営企業部 水道温泉課		

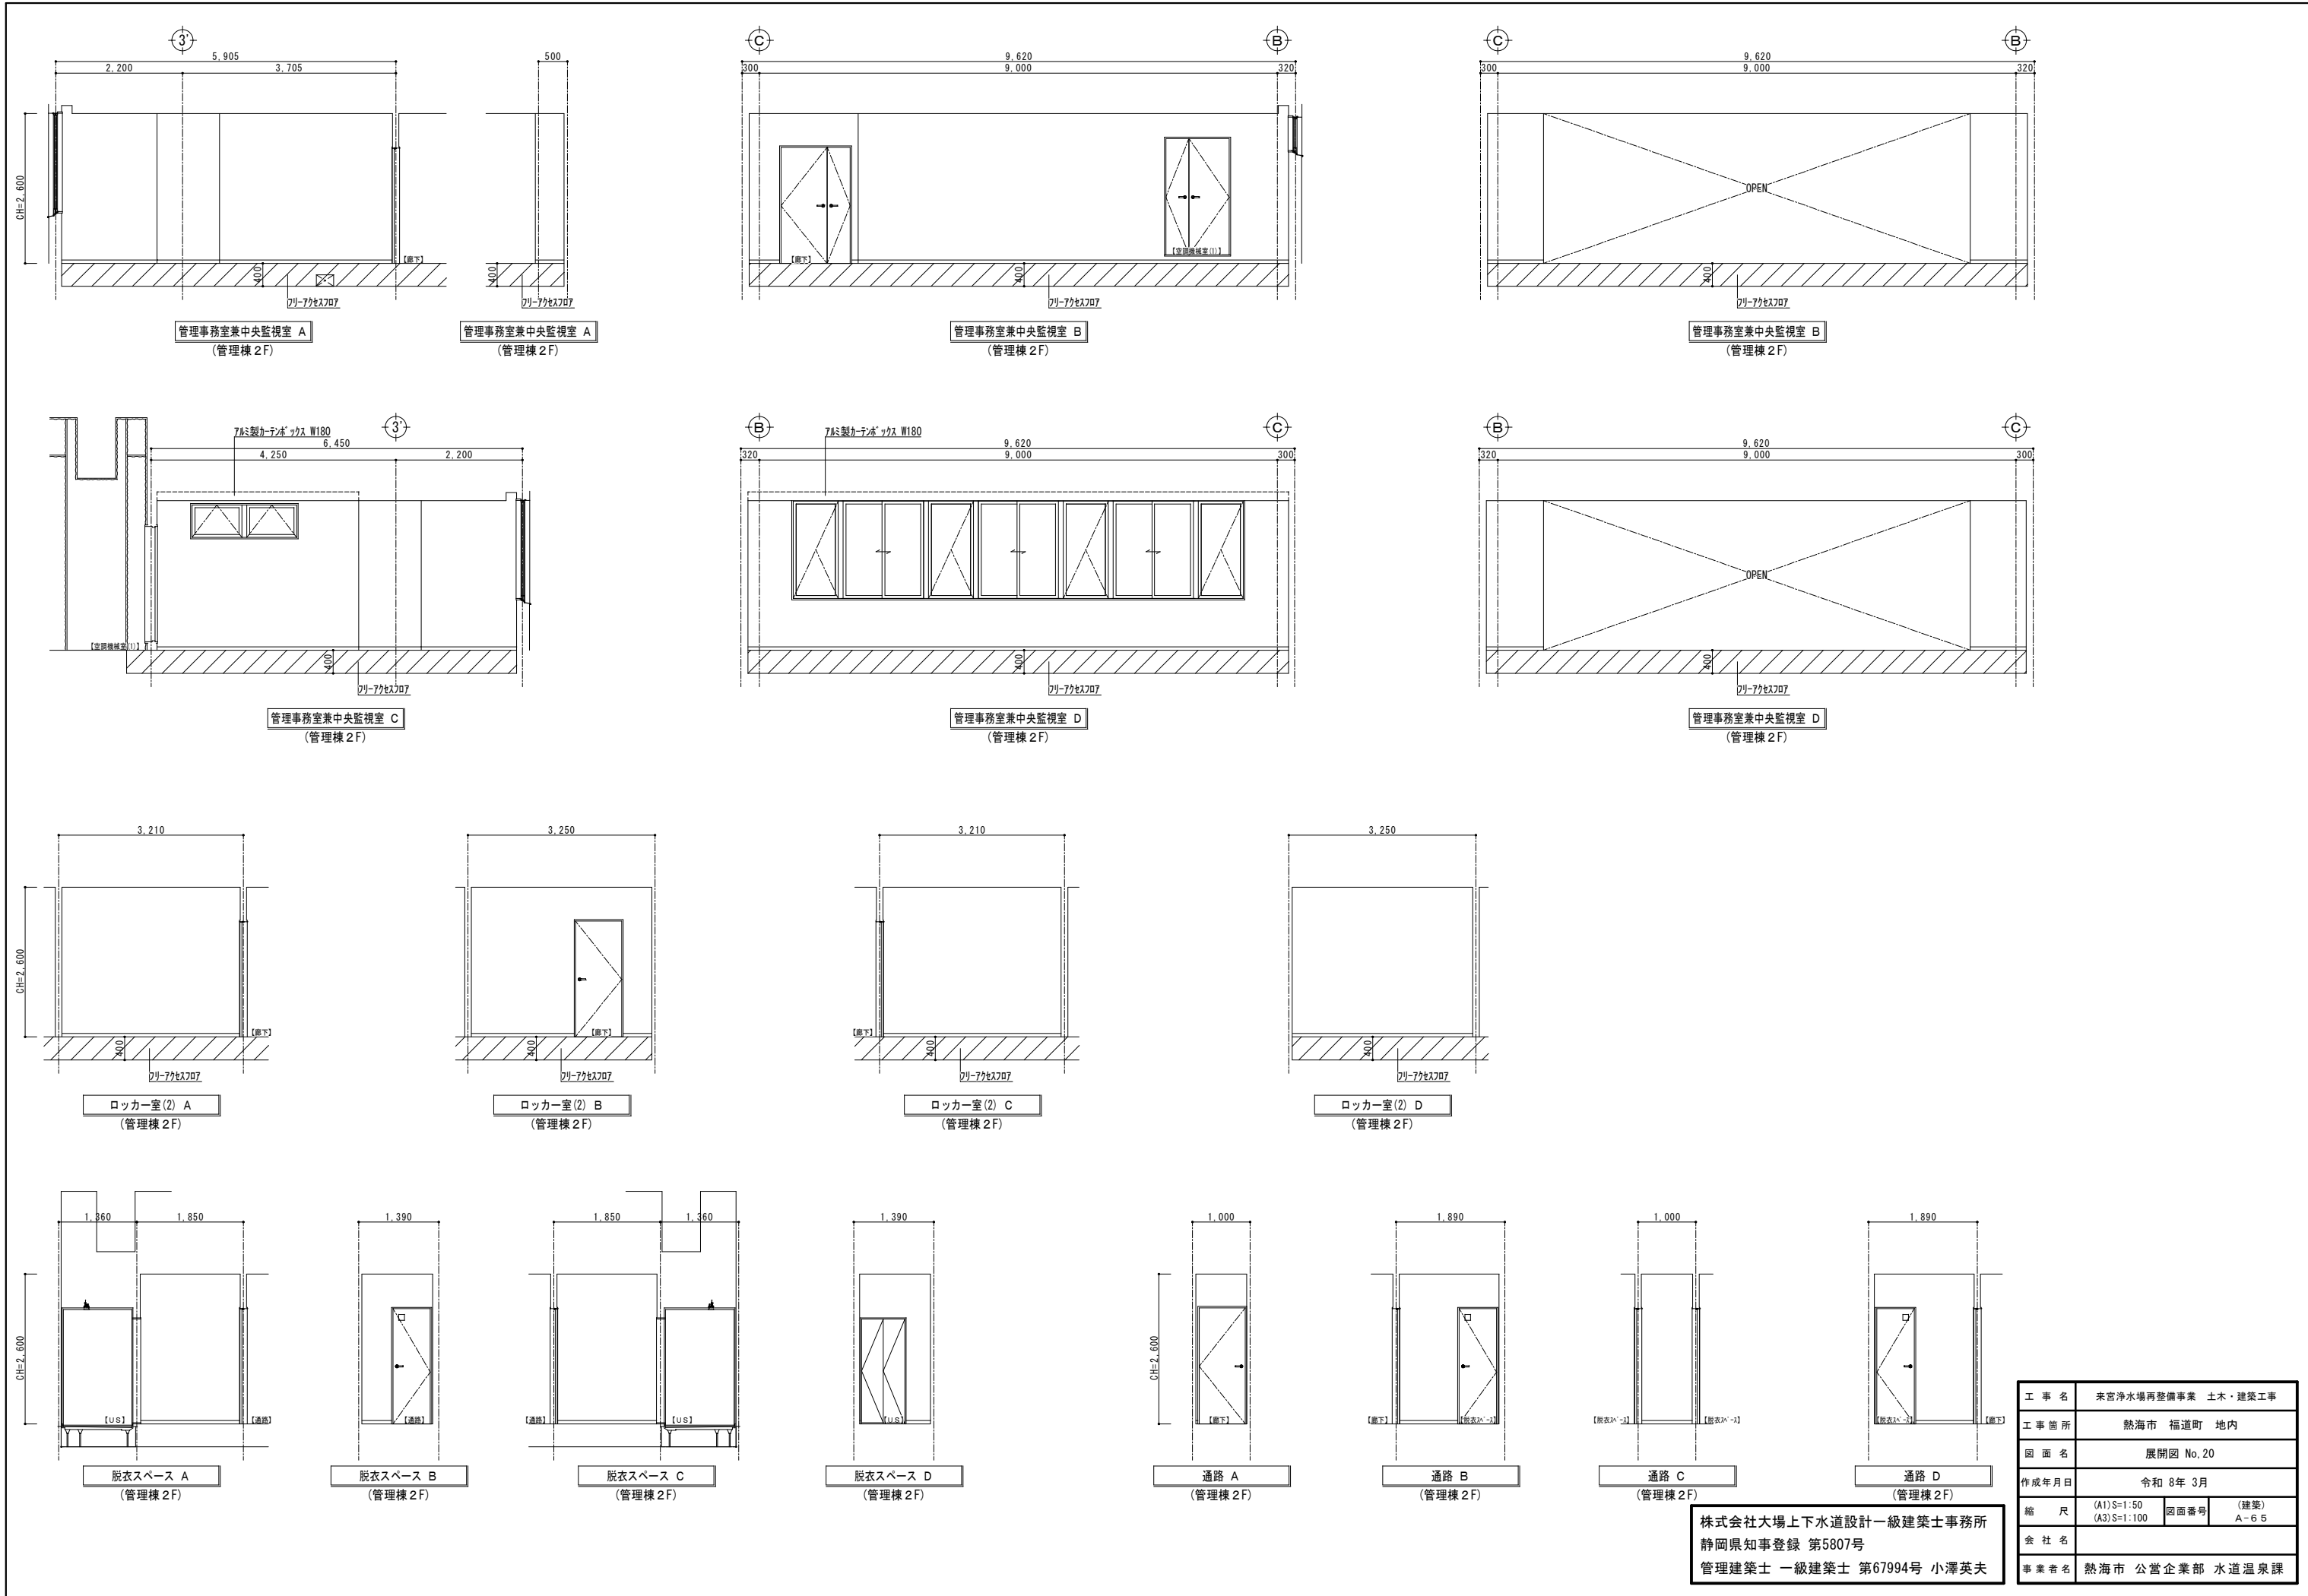


株式会社大場上下水道設計一級建築士事務所
静岡県知事登録 第5807号
管理建築士 一級建築士 第67994号 小澤英夫

工 事 名	来宮浄水場再整備事業 土木・建築工事		
工 事 箇 所	熱海市 福道町 地内		
図 面 名	展開図 No.20		
作 成 年 月 日	令和 8年 3月		
縮 尺	(A1)S=1:50 (A3)S=1:100	図面番号	(建築) A-65
会 社 名			
事業者名	熱海市 公営企業部 水道温泉課		

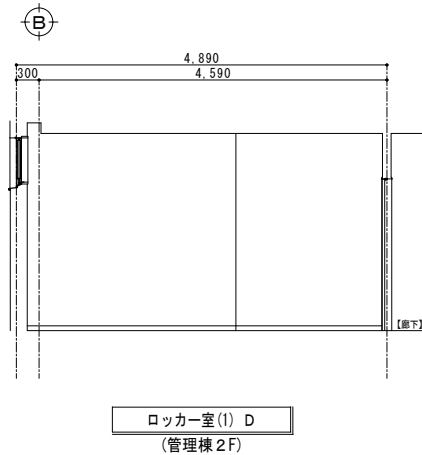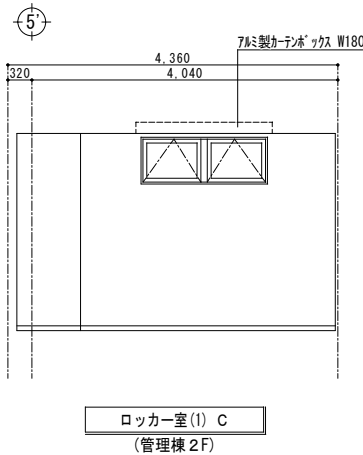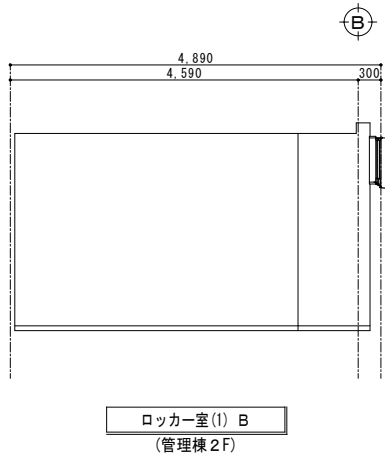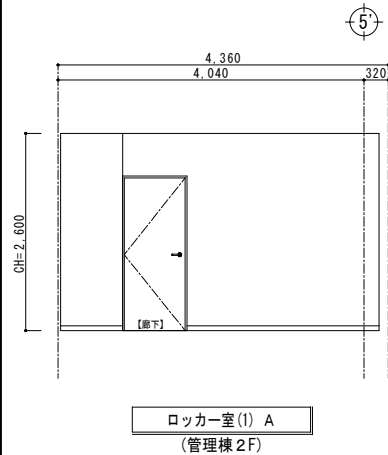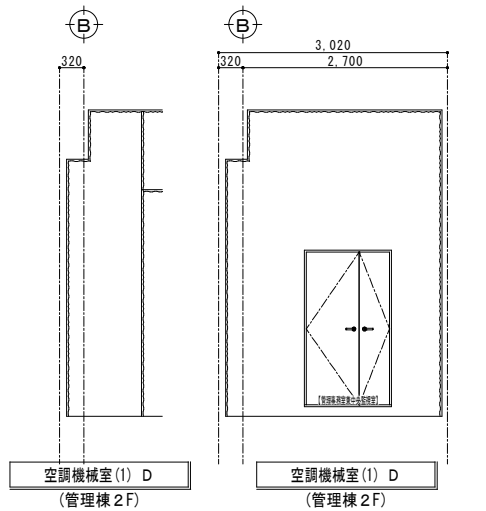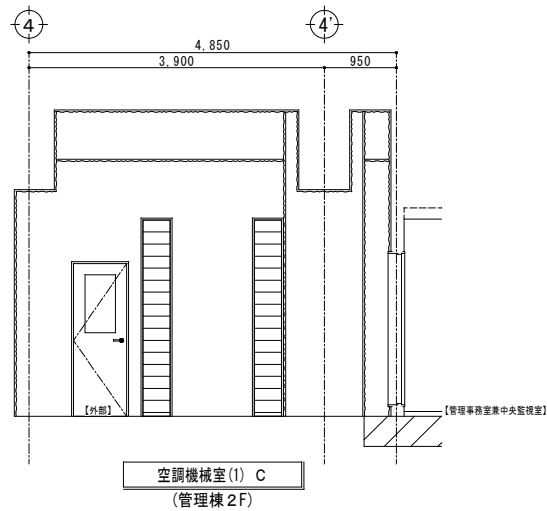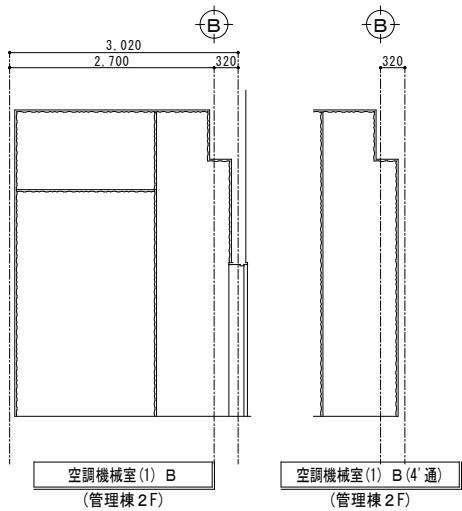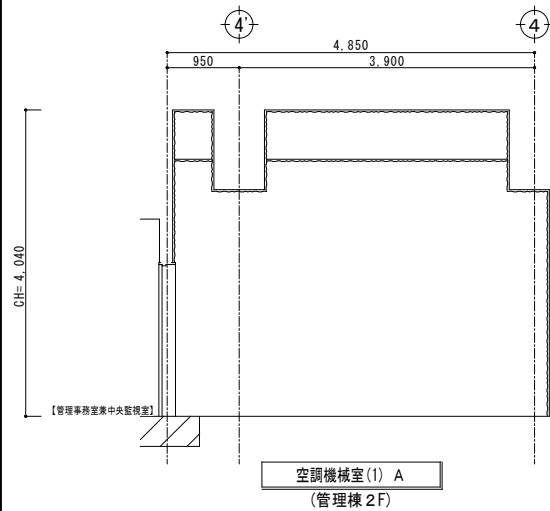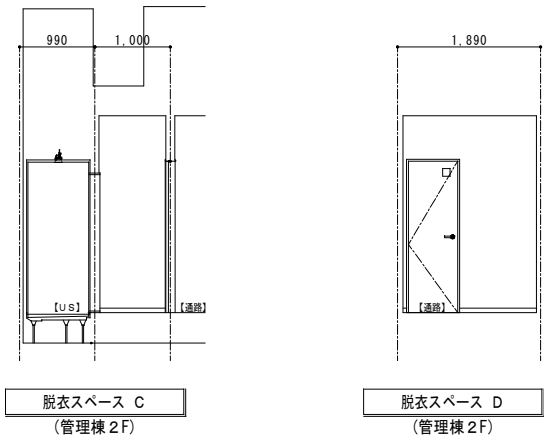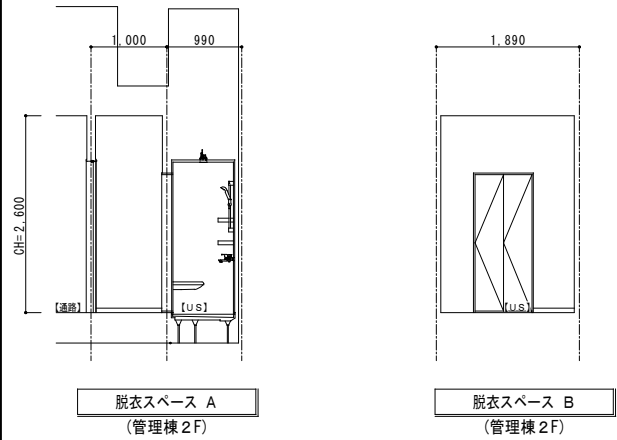


株式会社大場上下水道設計一級建築士事務所
静岡県知事登録 第5807号
管理建築士 一級建築士 第67994号 小澤英夫

工 事 名	未宮浄水場再整備事業 土木・建築工事		
工 事 箇 所	熱海市 福道町 地内		
図 面 名	展開図 No.21		
作成年月日	令和 8年 3月		
縮 尺	(A1) S=1:50 (A3) S=1:100	図面番号	(建築) A-6 6
会 社 名			
事業者名	熱海市 公営企業部 水道温泉課		

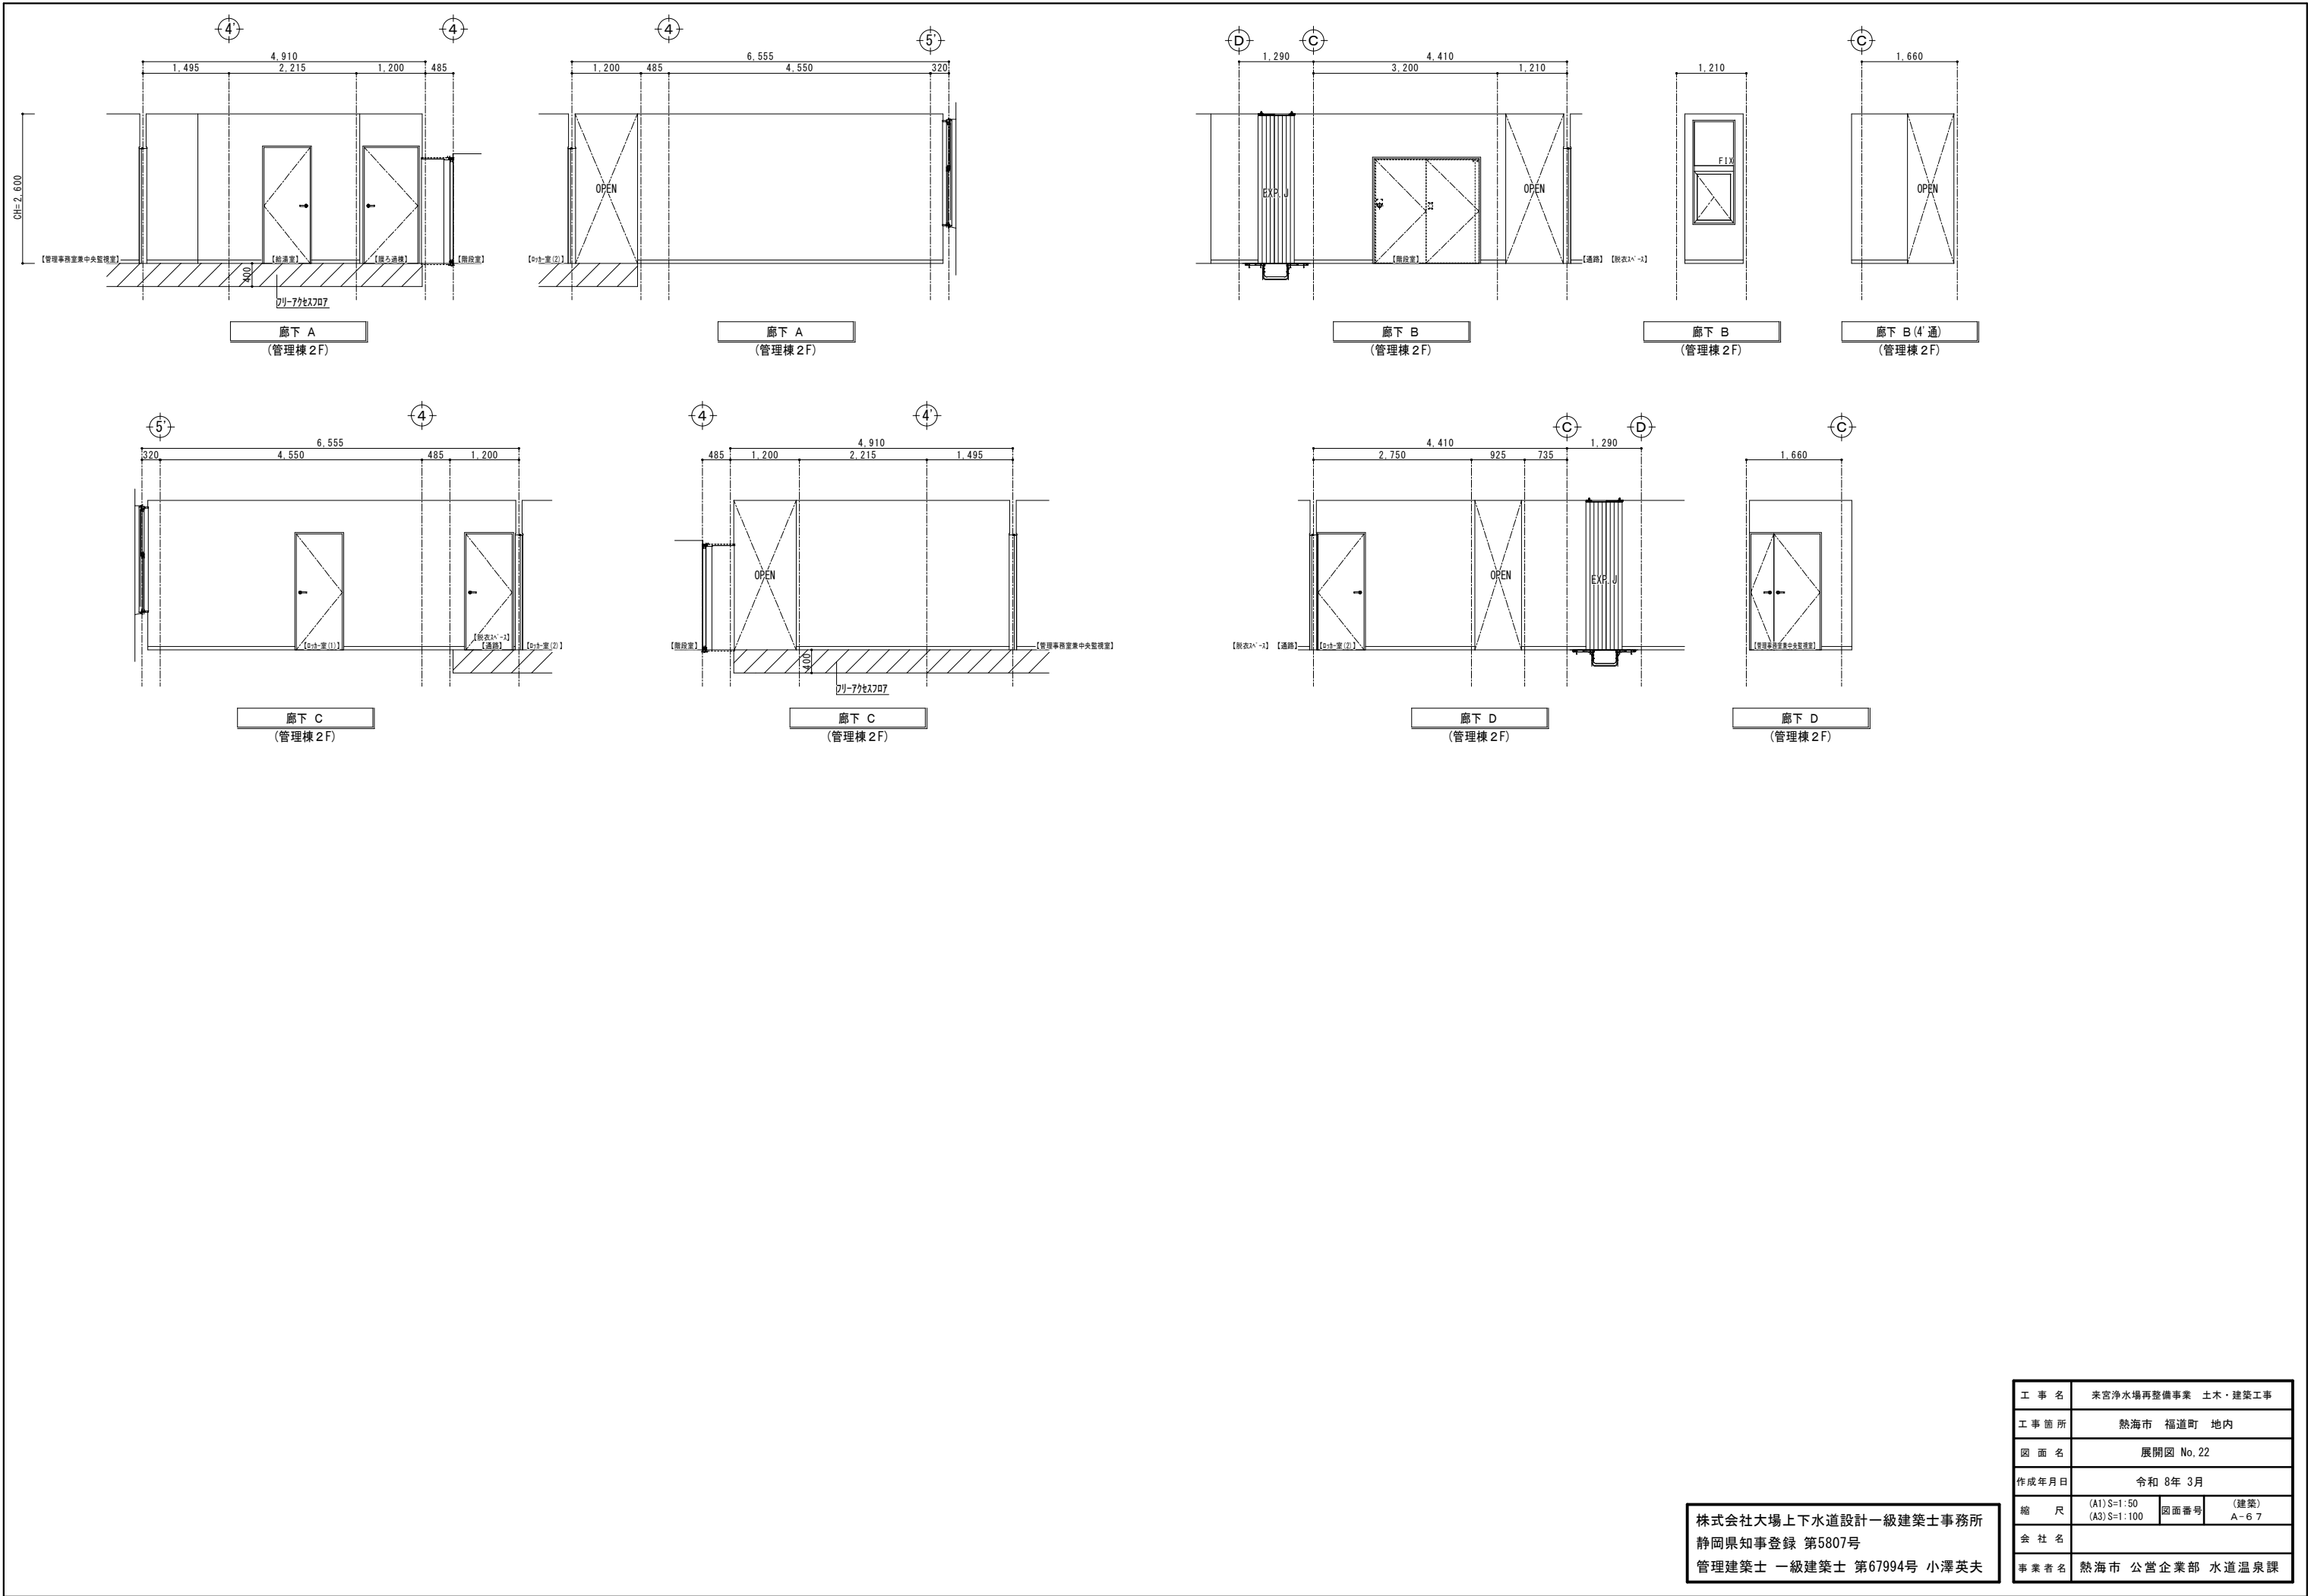


株式会社大場上下水道設計一級建築士事務所
静岡県知事登録 第5807号
管理建築士 一級建築士 第67994号 小澤英夫

工 事 名	来宮浄水場再整備事業 土木・建築工事		
工事箇所	熱海市 福道町 地内		
図 面 名	展開図 No.22		
作成年月日	令和 8年 3月		
縮 尺	(A1) S=1:50	図面番号	(建築)
	(A3) S=1:100		A-67
会 社 名			
事業者名	熱海市 公営企業部 水道温泉課		

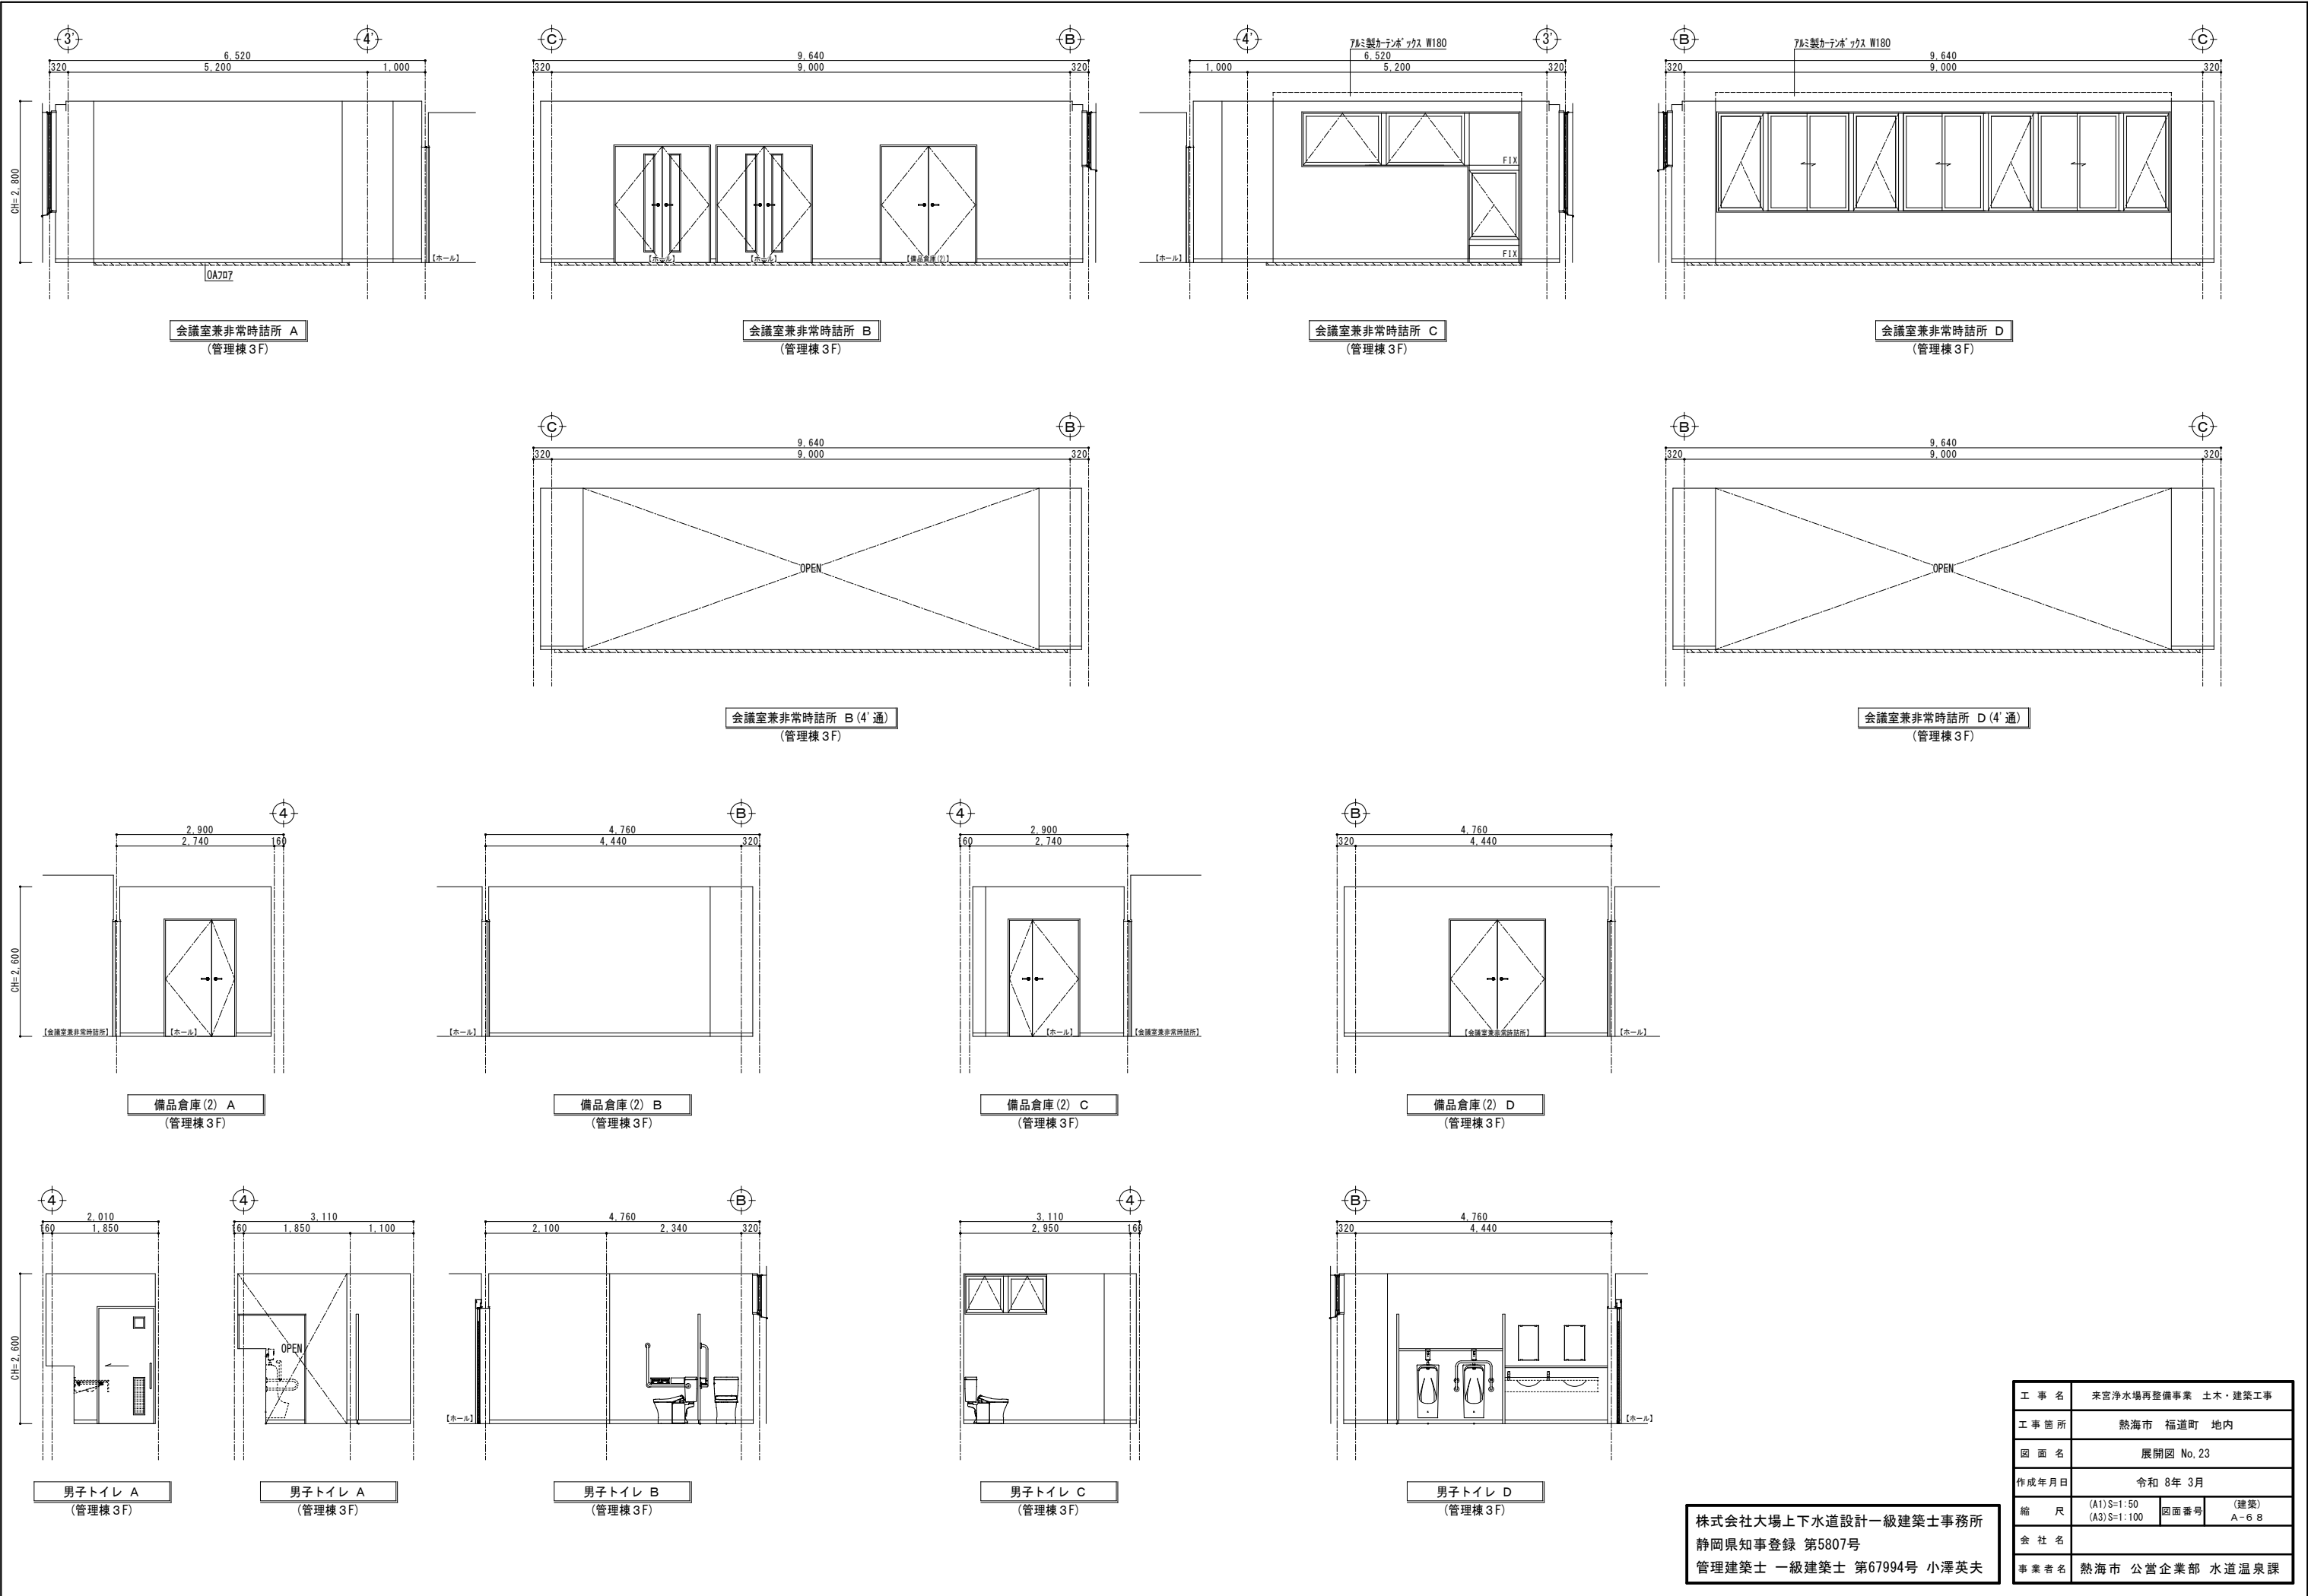





工 事 名	来宮浄水場再整備事業 土木・建築工事		
工 事 箇 所	熱海市 福道町 地内		
図 面 名	展開図 No.23		
作成年月日	令和 8年 3月		
縮 尺	(A1) S=1:50 (A3) S=1:100	図面番号	(建築) A-6 8
会 社 名			
事業者名	熱海市 公営企業部 水道温泉課		

株式会社大場上下水道設計一級建築士事務所
静岡県知事登録 第5807号
管理建築士 一級建築士 第67994号 小澤英夫

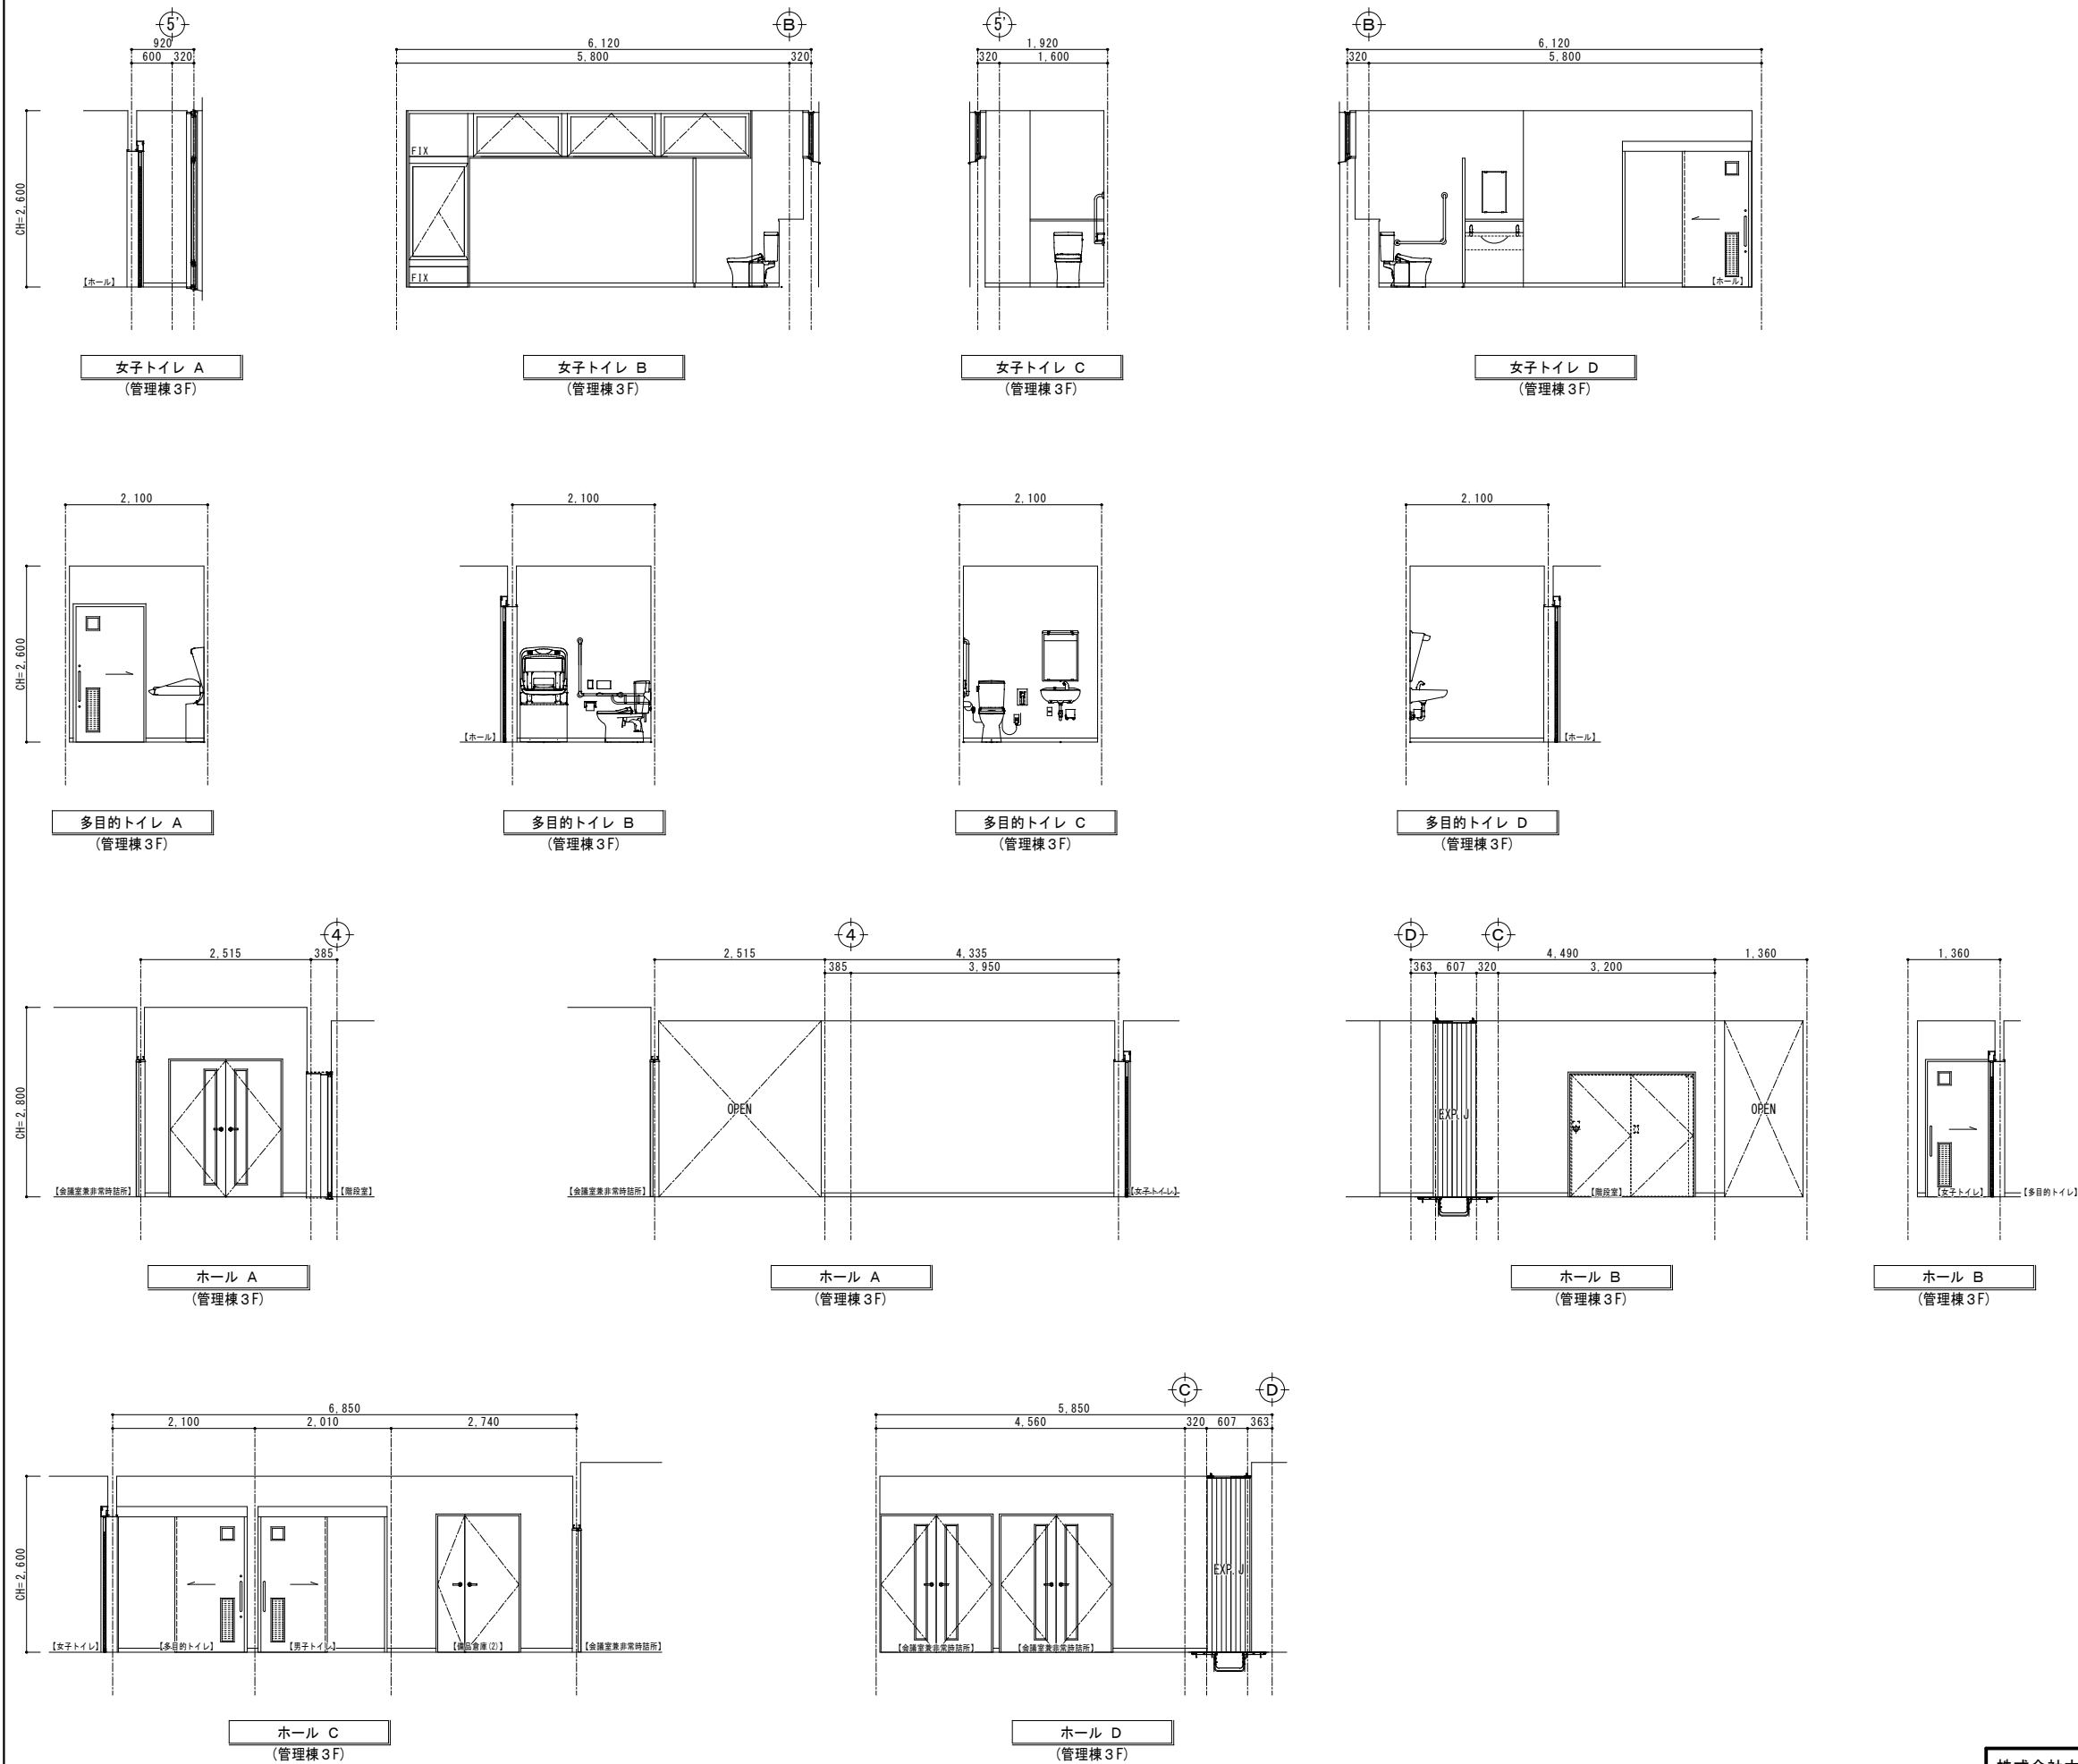


株式会社大場上下水道設計一級建築士事務所
静岡県知事登録 第5807号
管理建築士 一級建築士 第67994号 小澤英夫

工事名	来宮浄水場再整備事業 土木・建築工事		
工事箇所	熱海市 福道町 地内		
図面名	展開図 No. 24		
作成年月日	令和 8年 3月		
縮尺	(A1) S=1:50 (A3) S=1:100	図面番号	(建築) A-6 9
会社名			
事業者名	熱海市 公営企業部 水道温泉課		

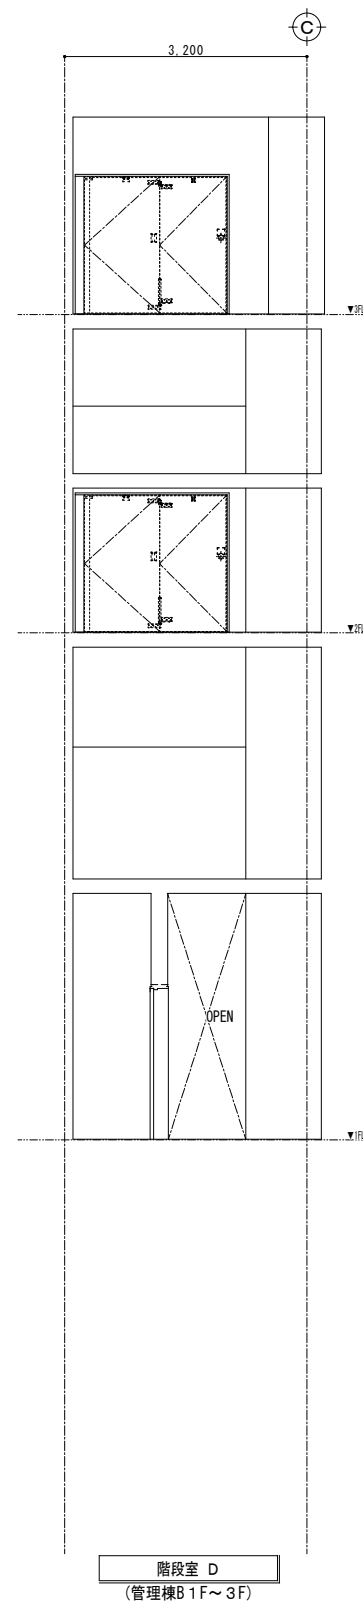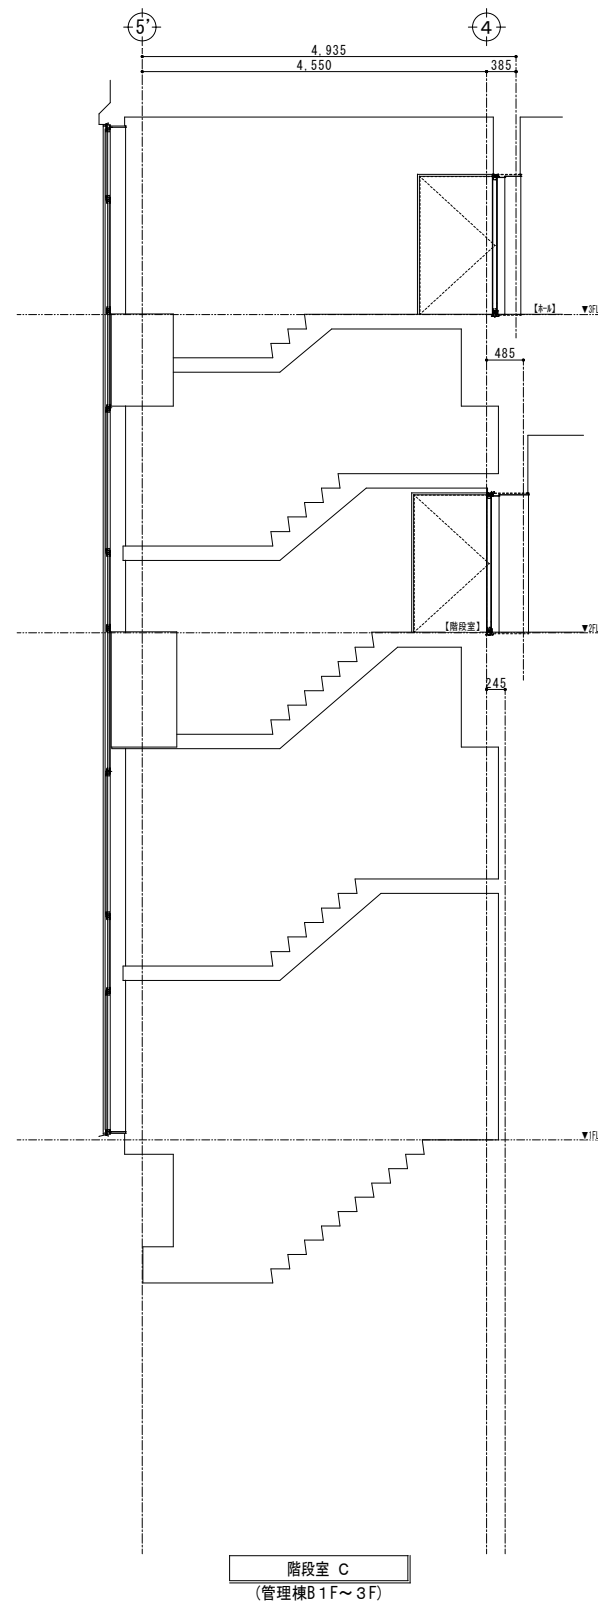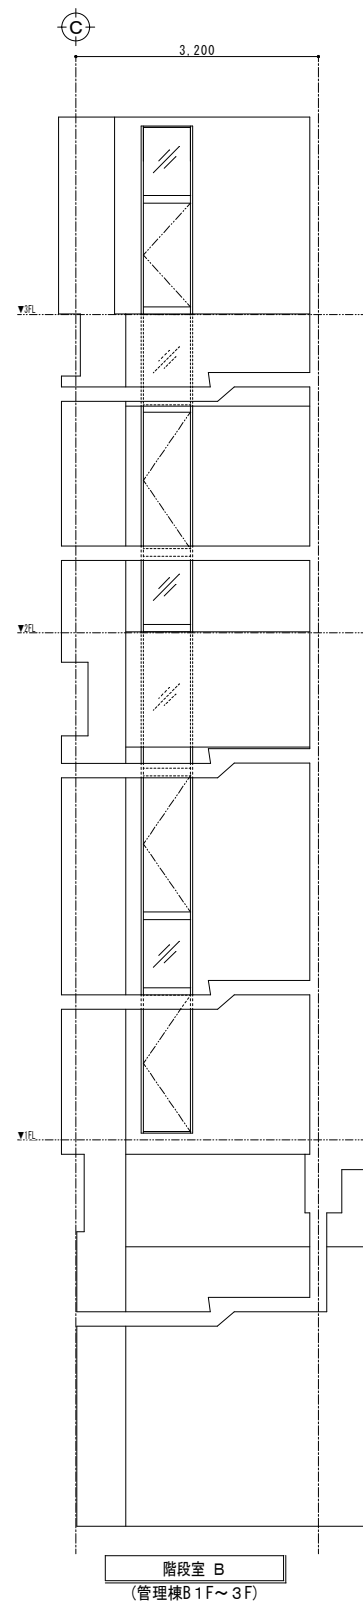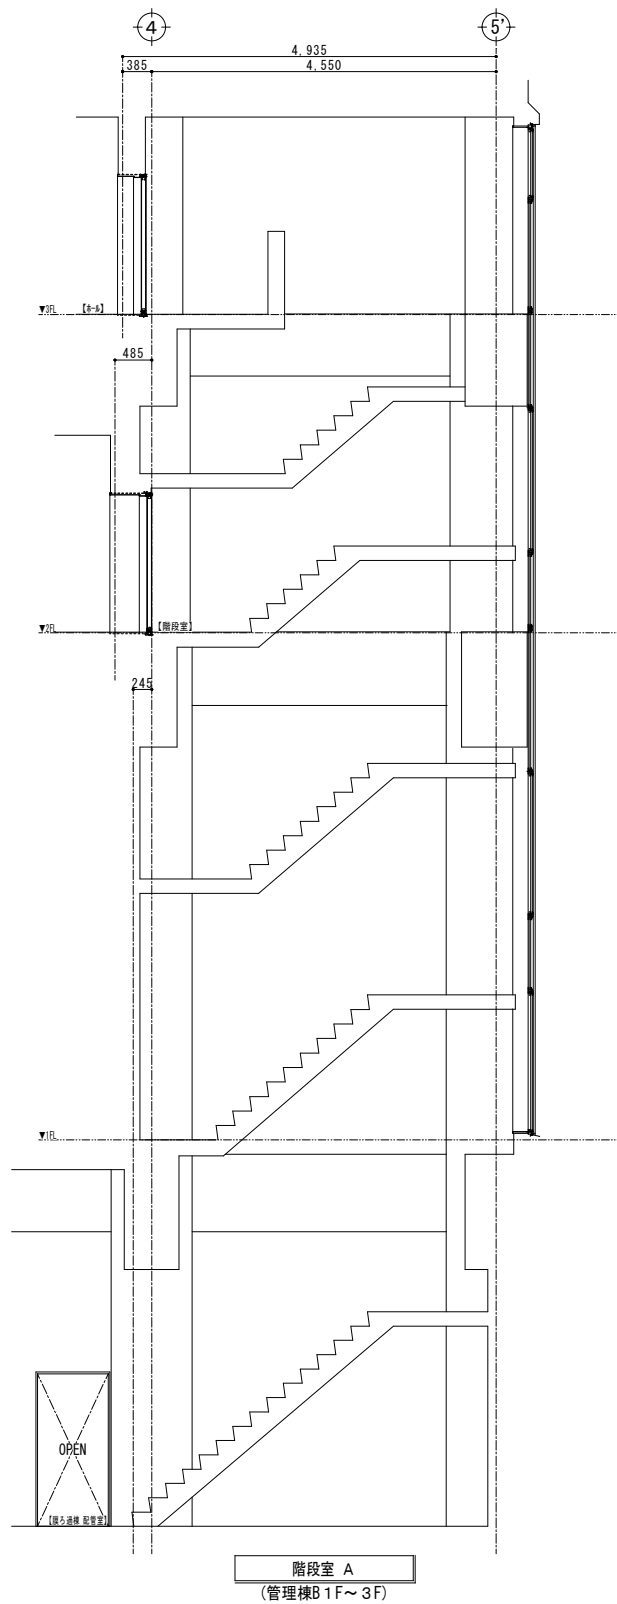


株式会社大場上下水道設計一級建築士事務所
静岡県知事登録 第5807号
管理建築士 一級建築士 第67994号 小澤英夫

工 事 名	来宮浄水場再整備事業 土木・建築工事		
工 事 箇 所	熱海市 福道町 地内		
図 面 名	展開図 No. 25		
作成年月日	令和 8年 3月		
縮 尺	(A1)S=1:50 (A3)S=1:100	図面番号	(建築) A-7 O
会 社 名			
事業者名	熱海市 公営企業部 水道温泉課		

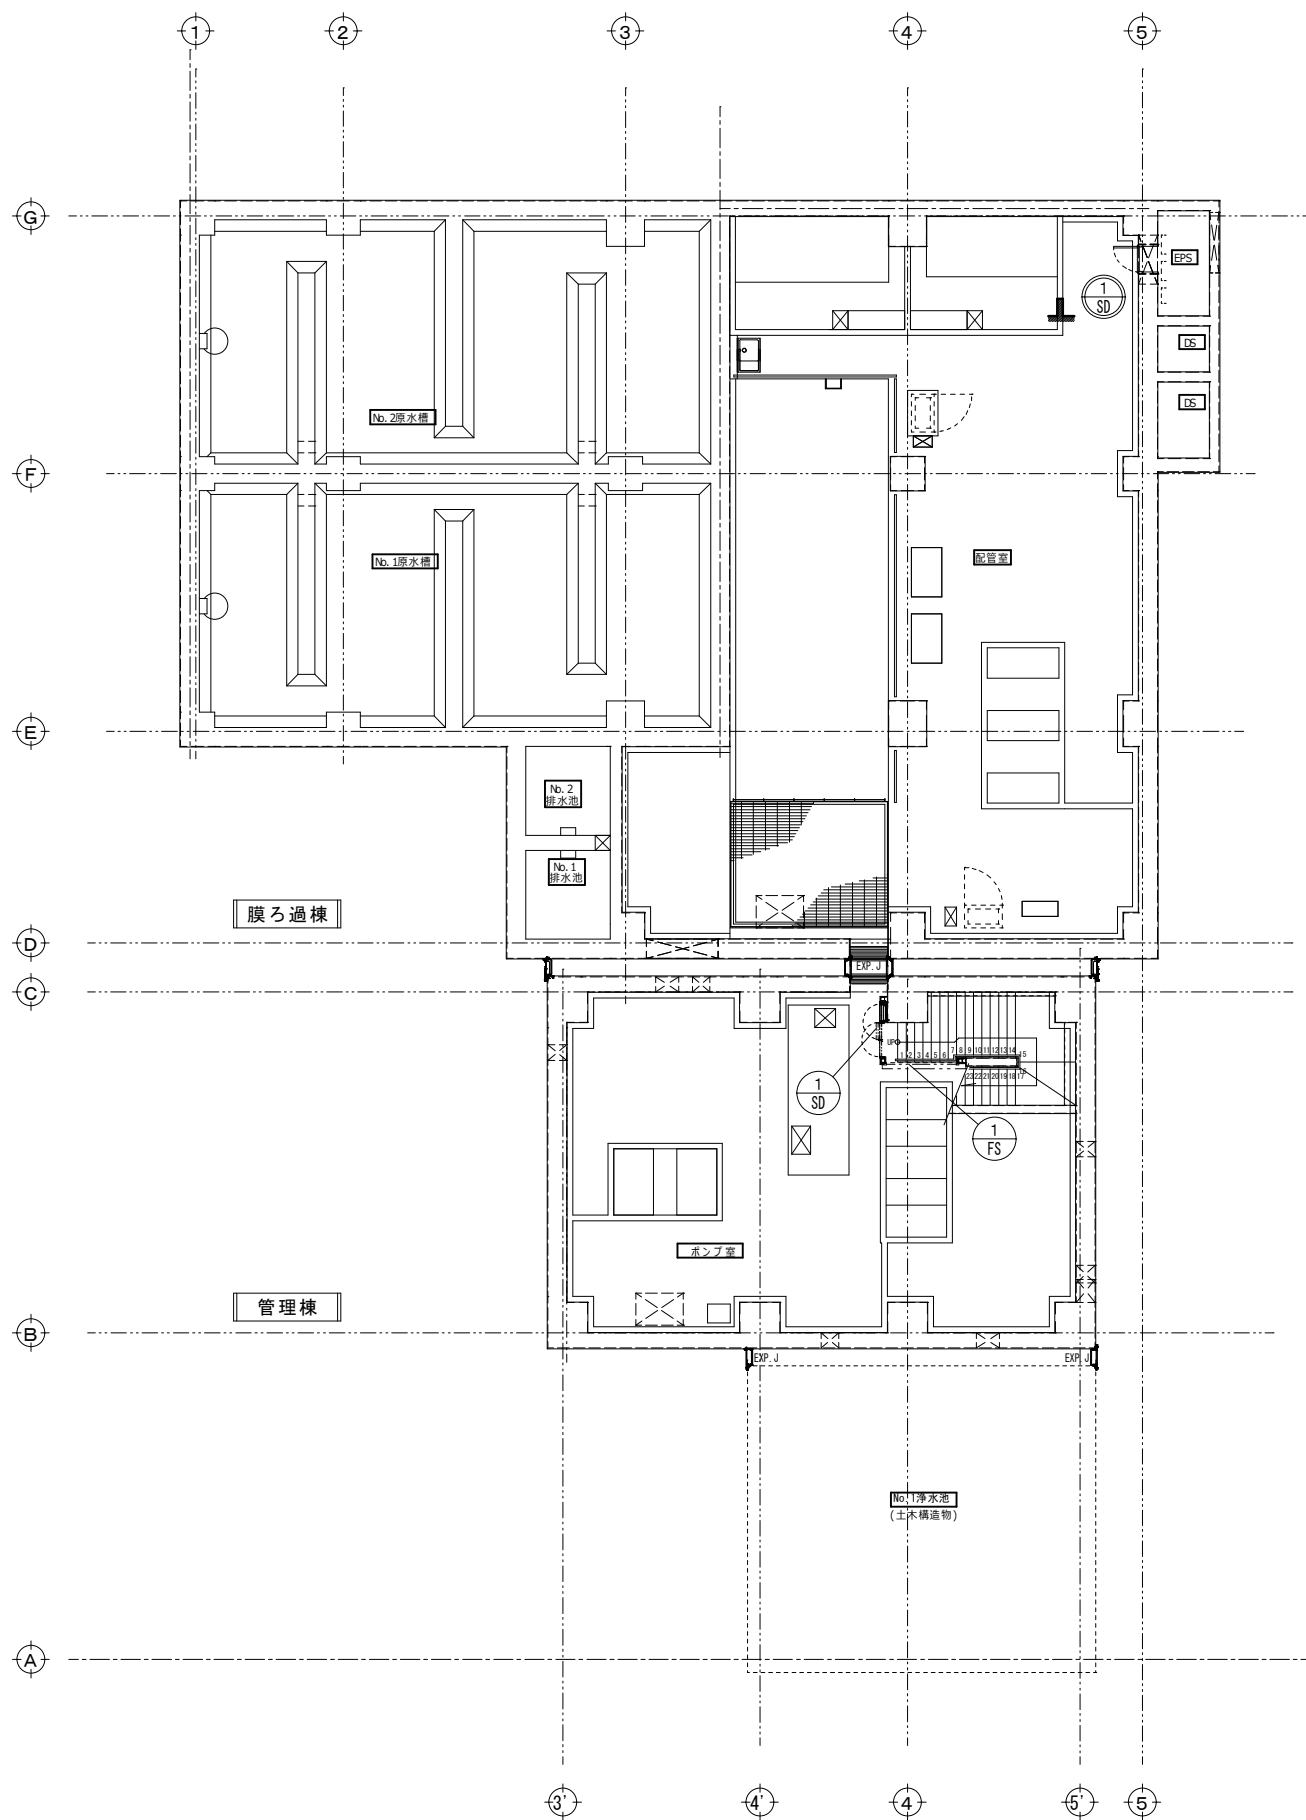

地下1階平面図 S=1:100

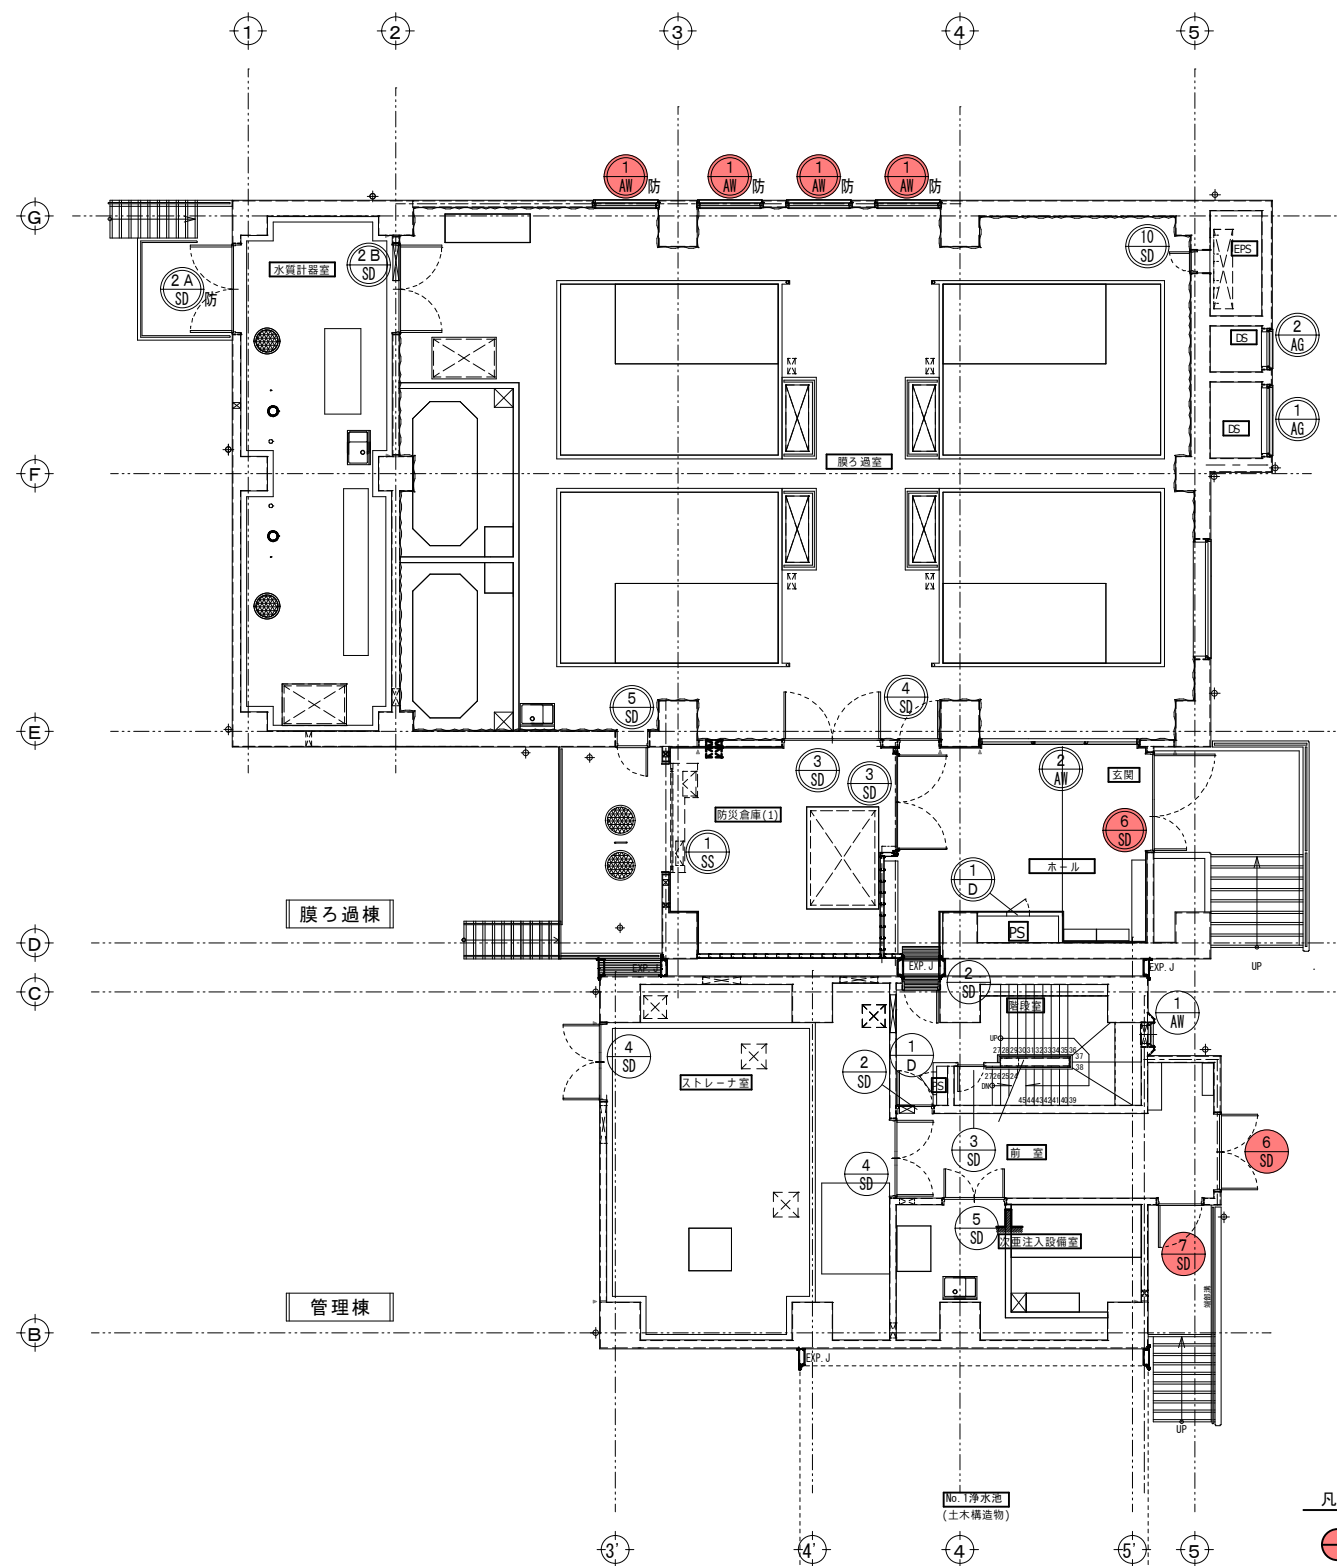

1階平面図 S=1:100

凡例


- 消防法令有効開口
防火設備

株式会社大場上下水道設計一級建築士事務所
静岡県知事登録 第5807号
管理建築士 一級建築士 第67994号 小澤英夫


工事名	来宮浄水場再整備事業 土木・建築工事		
工事箇所	熱海市 福道町 地内		
図面名	建具表リスト No. 1		
作成年月日	令和 8年 3月		
縮尺	(A1)S=1:100 (A3)S=1:200	図面番号	(建築) A-7.1
会社名			
事業者名	熱海市 公営企業部 水道温泉課		

1SD <table><tr><td>数</td><td>量</td></tr><tr><td>地下1階</td><td>1</td></tr><tr><td>1階</td><td>0</td></tr><tr><td>2階</td><td>0</td></tr><tr><td>3階</td><td>0</td></tr><tr><td>計</td><td>1</td></tr></table> 材質・見込 仕上 金物 備考		数	量	地下1階	1	1階	0	2階	0	3階	0	計	1	ポンプ室・階段室 ※特定防火設備(建設省告示第1369号) (CAS-0257同等品) 材質・見込 仕上 金物 備考		2SD <table><tr><td>数</td><td>量</td></tr><tr><td>地下1階</td><td>0</td></tr><tr><td>1階</td><td>2</td></tr><tr><td>2階</td><td>0</td></tr><tr><td>3階</td><td>0</td></tr><tr><td>計</td><td>2</td></tr></table> 材質・見込 仕上 金物 備考		数	量	地下1階	0	1階	2	2階	0	3階	0	計	2	※特定防火設備(建設省告示第1369号) (CAS-0257同等品) 材質・見込 仕上 金物 備考		3SD <table><tr><td>数</td><td>量</td></tr><tr><td>地下1階</td><td>0</td></tr><tr><td>1階</td><td>1</td></tr><tr><td>2階</td><td>0</td></tr><tr><td>3階</td><td>0</td></tr><tr><td>計</td><td>1</td></tr></table> 材質・見込 仕上 金物 備考		数	量	地下1階	0	1階	1	2階	0	3階	0	計	1	階段室 材質・見込 仕上 金物 備考		4SD <table><tr><td>数</td><td>量</td></tr><tr><td>地下1階</td><td>0</td></tr><tr><td>1階</td><td>2</td></tr><tr><td>2階</td><td>0</td></tr><tr><td>3階</td><td>0</td></tr><tr><td>計</td><td>2</td></tr></table> 材質・見込 仕上 金物 備考		数	量	地下1階	0	1階	2	2階	0	3階	0	計	2	ストレーナ室 材質・見込 仕上 金物 備考		5SD <table><tr><td>数</td><td>量</td></tr><tr><td>地下1階</td><td>0</td></tr><tr><td>1階</td><td>1</td></tr><tr><td>2階</td><td>0</td></tr><tr><td>3階</td><td>0</td></tr><tr><td>計</td><td>1</td></tr></table> 材質・見込 仕上 ガラス 金物 備考		数	量	地下1階	0	1階	1	2階	0	3階	0	計	1	次重注入設備室 材質・見込 仕上 金物 備考	
数	量	
地下1階	1	
1階	0	
2階	0	
3階	0	
計	1	
数	量	
地下1階	0	
1階	2	
2階	0	
3階	0	
計	2	
数	量	
地下1階	0	
1階	1	
2階	0	
3階	0	
計	1	
数	量	
地下1階	0	
1階	2	
2階	0	
3階	0	
計	2	
数	量	
地下1階	0	
1階	1	
2階	0	
3階	0	
計	1	
6SD <table><tr><td>数</td><td>量</td></tr><tr><td>地下1階</td><td>0</td></tr><tr><td>1階</td><td>1</td></tr><tr><td>2階</td><td>0</td></tr><tr><td>3階</td><td>0</td></tr><tr><td>計</td><td>1</td></tr></table> 材質・見込 仕上 金物 備考		数	量	地下1階	0	1階	1	2階	0	3階	0	計	1	煙感知運動 材質・見込 仕上 金物 備考		7SD <table><tr><td>数</td><td>量</td></tr><tr><td>地下1階</td><td>0</td></tr><tr><td>1階</td><td>1</td></tr><tr><td>2階</td><td>0</td></tr><tr><td>3階</td><td>0</td></tr><tr><td>計</td><td>1</td></tr></table> 材質・見込 仕上 金物 備考		数	量	地下1階	0	1階	1	2階	0	3階	0	計	1	前室 材質・見込 仕上 金物 備考		8SD <table><tr><td>数</td><td>量</td></tr><tr><td>地下1階</td><td>0</td></tr><tr><td>1階</td><td>0</td></tr><tr><td>2階</td><td>1</td></tr><tr><td>3階</td><td>0</td></tr><tr><td>計</td><td>1</td></tr></table> 材質・見込 仕上 金物 備考		数	量	地下1階	0	1階	0	2階	1	3階	0	計	1	前室 材質・見込 仕上 金物 備考		9SD <table><tr><td>数</td><td>量</td></tr><tr><td>地下1階</td><td>0</td></tr><tr><td>1階</td><td>0</td></tr><tr><td>2階</td><td>1</td></tr><tr><td>3階</td><td>0</td></tr><tr><td>計</td><td>1</td></tr></table> 材質・見込 仕上 金物 備考		数	量	地下1階	0	1階	0	2階	1	3階	0	計	1	空調機械室(1) 材質・見込 仕上 金物 備考		10SD <table><tr><td>数</td><td>量</td></tr><tr><td>地下1階</td><td>0</td></tr><tr><td>1階</td><td>0</td></tr><tr><td>2階</td><td>1</td></tr><tr><td>3階</td><td>1</td></tr><tr><td>計</td><td>2</td></tr></table> 材質・見込 仕上 金物 備考		数	量	地下1階	0	1階	0	2階	1	3階	1	計	2	階段室 ※特定防火設備(建設省告示第1369号) (CAS-0257同等品) 材質・見込 仕上 金物 備考	
数	量	
地下1階	0	
1階	1	
2階	0	
3階	0	
計	1	
数	量	
地下1階	0	
1階	1	
2階	0	
3階	0	
計	1	
数	量	
地下1階	0	
1階	0	
2階	1	
3階	0	
計	1	
数	量	
地下1階	0	
1階	0	
2階	1	
3階	0	
計	1	
数	量	
地下1階	0	
1階	0	
2階	1	
3階	1	
計	2	
1LSD <table><tr><td>数</td><td>量</td></tr><tr><td>地下1階</td><td>0</td></tr><tr><td>1階</td><td>0</td></tr><tr><td>2階</td><td>1</td></tr><tr><td>3階</td><td>1</td></tr><tr><td>計</td><td>2</td></tr></table> 材質・見込 仕上 金物 備考		数	量	地下1階	0	1階	0	2階	1	3階	1	計	2	管理事務室兼中央監視室・備品倉庫(2) 材質・見込 仕上 金物 備考		2LSD <table><tr><td>数</td><td>量</td></tr><tr><td>地下1階</td><td>0</td></tr><tr><td>1階</td><td>0</td></tr><tr><td>2階</td><td>4</td></tr><tr><td>3階</td><td>0</td></tr><tr><td>計</td><td>4</td></tr></table> 材質・見込 仕上 金物 備考		数	量	地下1階	0	1階	0	2階	4	3階	0	計	4	ロビー室(1)、ロビー室(2)、通路、給湯室 ※左右対称使用 材質・見込 仕上 金物 備考		3LSD <table><tr><td>数</td><td>量</td></tr><tr><td>地下1階</td><td>0</td></tr><tr><td>1階</td><td>0</td></tr><tr><td>2階</td><td>2</td></tr><tr><td>3階</td><td>0</td></tr><tr><td>計</td><td>2</td></tr></table> 材質・見込 仕上 金物 備考		数	量	地下1階	0	1階	0	2階	2	3階	0	計	2	脱衣室 ※左右対称使用 材質・見込 仕上 金物 備考		4LSD <table><tr><td>数</td><td>量</td></tr><tr><td>地下1階</td><td>0</td></tr><tr><td>1階</td><td>0</td></tr><tr><td>2階</td><td>0</td></tr><tr><td>3階</td><td>3</td></tr><tr><td>計</td><td>3</td></tr></table> 材質・見込 仕上 金物 備考		数	量	地下1階	0	1階	0	2階	0	3階	3	計	3	会議室兼非常時詰所、8-8 材質・見込 仕上 金物 備考		5LSD <table><tr><td>数</td><td>量</td></tr><tr><td>地下1階</td><td>0</td></tr><tr><td>1階</td><td>0</td></tr><tr><td>2階</td><td>0</td></tr><tr><td>3階</td><td>1</td></tr><tr><td>計</td><td>1</td></tr></table> 材質・見込 仕上 金物 備考		数	量	地下1階	0	1階	0	2階	0	3階	1	計	1	備品倉庫(2) 材質・見込 仕上 金物 備考	
数	量	
地下1階	0	
1階	0	
2階	1	
3階	1	
計	2	
数	量	
地下1階	0	
1階	0	
2階	4	
3階	0	
計	4	
数	量	
地下1階	0	
1階	0	
2階	2	
3階	0	
計	2	
数	量	
地下1階	0	
1階	0	
2階	0	
3階	3	
計	3	
数	量	
地下1階	0	
1階	0	
2階	0	
3階	1	
計	1	
6LSD <table><tr><td>数</td><td>量</td></tr><tr><td>地下1階</td><td>0</td></tr><tr><td>1階</td><td>0</td></tr><tr><td>2階</td><td>0</td></tr><tr><td>3階</td><td>1</td></tr><tr><td>計</td><td>1</td></tr></table> 材質・見込 仕上 金物 備考		数	量	地下1階	0	1階	0	2階	0	3階	1	計	1	男子トイレ 材質・見込 仕上 金物 備考		7LSD <table><tr><td>数</td><td>量</td></tr><tr><td>地下1階</td><td>0</td></tr><tr><td>1階</td><td>0</td></tr><tr><td>2階</td><td>0</td></tr><tr><td>3階</td><td>1</td></tr><tr><td>計</td><td>1</td></tr></table> 材質・見込 仕上 金物 備考		数	量	地下1階	0	1階	0	2階	0	3階	1	計	1	多目的トイレ 材質・見込 仕上 金物 備考		8LSD <table><tr><td>数</td><td>量</td></tr><tr><td>地下1階</td><td>0</td></tr><tr><td>1階</td><td>0</td></tr><tr><td>2階</td><td>0</td></tr><tr><td>3階</td><td>1</td></tr><tr><td>計</td><td>1</td></tr></table> 材質・見込 仕上 金物 備考		数	量	地下1階	0	1階	0	2階	0	3階	1	計	1	女子トイレ 材質・見込 仕上 金物 備考		11SD <table><tr><td>数</td><td>量</td></tr><tr><td>地下1階</td><td>0</td></tr><tr><td>1階</td><td>0</td></tr><tr><td>2階</td><td>1</td></tr><tr><td>3階</td><td>0</td></tr><tr><td>計</td><td>1</td></tr></table> 材質・見込 仕上 金物 備考		数	量	地下1階	0	1階	0	2階	1	3階	0	計	1	廊下 材質・見込 仕上 金物 備考		1D <table><tr><td>数</td><td>量</td></tr><tr><td>地下1階</td><td>0</td></tr><tr><td>1階</td><td>1</td></tr><tr><td>2階</td><td>0</td></tr><tr><td>3階</td><td>0</td></tr><tr><td>計</td><td>1</td></tr></table> 材質・見込 仕上 金物 備考		数	量	地下1階	0	1階	1	2階	0	3階	0	計	1	PS 材質・見込 仕上 金物 備考	
数	量	
地下1階	0	
1階	0	
2階	0	
3階	1	
計	1	
数	量	
地下1階	0	
1階	0	
2階	0	
3階	1	
計	1	
数	量	
地下1階	0	
1階	0	
2階	0	
3階	1	
計	1	
数	量	
地下1階	0	
1階	0	
2階	1	
3階	0	
計	1	
数	量	
地下1階	0	
1階	1	
2階	0	
3階	0	
計	1	

(1) 建具表示記号

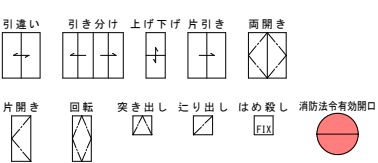

(2) 建具番号表示記号

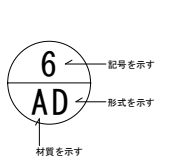

材質
A: アルミ
S: スチール
W: 木製
S T: ステンレス
L S: 軽量スチール

形式
D: 扉
W: 窓
G: ガラリ
S S: シャッター
T B: トイレブース
P: パティション

(3) ガラス表示記号

A: フロート板ガラス
B: スリガラス
C: 型板ガラス
D: 網入り型板ガラス
E: 網入り磨き板ガラス
F: アルミパネル
G: 強化ガラス

H: 合せガラス
I: アルミガラリ
J: 複層ガラス

ガラス種類凡例
FL: フロート板ガラス
F: 型板ガラス
PW: 網入り磨き板ガラス
FW: 網入り型板ガラス
Low-E: 低放射板ガラス
A: 空気層




















(4) 特記事項

- ・特記なき限り建具寸法は枠内寸法を示す。
- ・製作に当たっては製作図を作成の上寸法仕様など現場調整を行う。
- ・アルミ製建具の防火設備については認定品を使用するとともに認定書を提出し監督員の承認を得る。
- ・ステンレス下枠、寄すりはSUS304 t=2.0とする。
- ・建具金物は特記なき限りステンレス製とし、見本品により決定する。
- ・ガラス押えはシリコーンA種(一成分)シーリングとする。(防火設備を除く。)
- ・使用材料はシックハウス対策☆☆☆☆以上とする。
- ・防火設備の仕様は各個別認定仕様による。


・アルミニウム製建具の性能は以下を満たすものとする。
耐風圧: S-5以上 気密性: A-3以上
水密性: W-4以上 遮音性: T-1以上
断熱性: H-1以上 (AW-4、AD-1除く)
表面処理の種別: B-2種

株式会社大場上下水道設計一級建築士事務所
静岡県知事登録 第5807号
管理建築士 一級建築士 第67994号 小澤英夫


工事名	来宮浄水場再整備事業 土木・建築工事		
工事箇所	熱海市 福道町 地内		
図面名	【管理棟】建具表 No.1		
作成年月日	令和 8年 3月		
縮尺	(A1) S=1:50 (A3) S=1:100	図面番号	(建築) A-7.3
会社名			
事業者名	熱海市 公営企業部 水道温泉課		

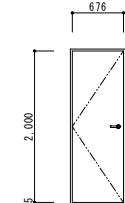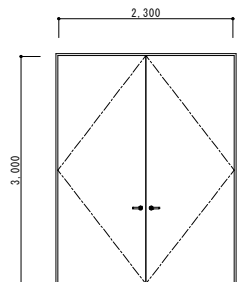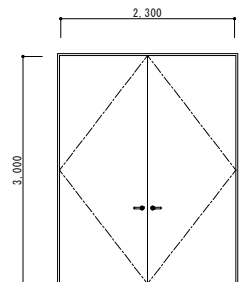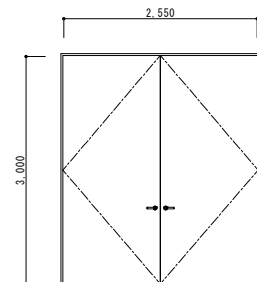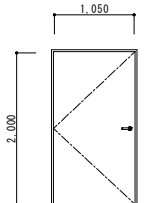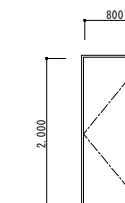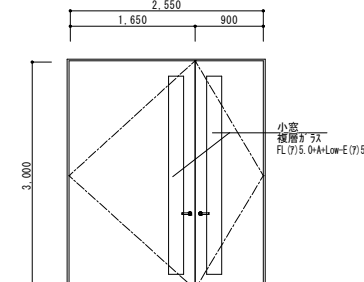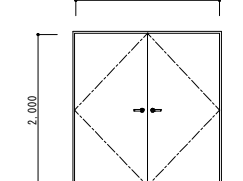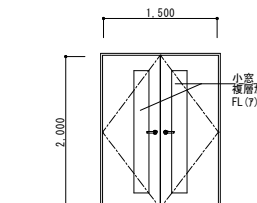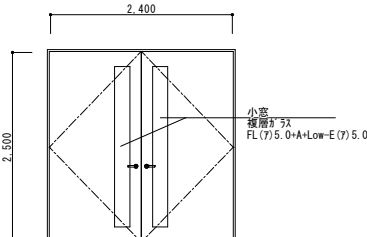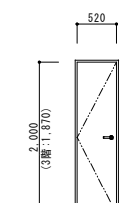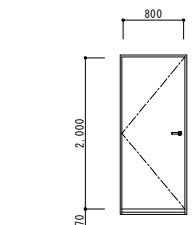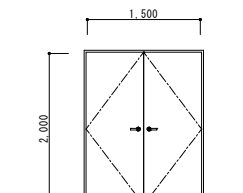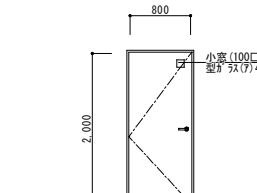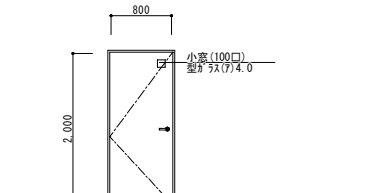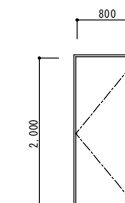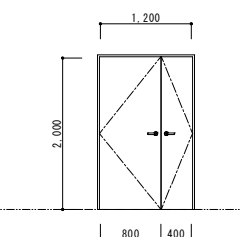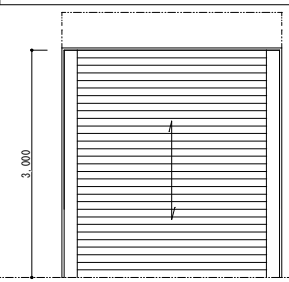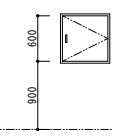1SD <table><tr><td>数</td><td>量</td></tr><tr><td>地下1階</td><td>1</td></tr><tr><td>1階</td><td>0</td></tr><tr><td>2階</td><td>0</td></tr><tr><td>3階</td><td>0</td></tr><tr><td>計</td><td>1</td></tr></table> 材質・見込 仕上 金物 備考 室名EPS  片開きフラッシュ戸 枠見込 550 溶融亜鉛メッキ鋼板 (7)1.6 焼付塗装 (枠共) DC (ストッパ付)、インーロッド&錠、ストッパ-フック付戸当り、SUS丁番、SUS番据、SUS鎖縁 標準付属金物一式	数	量	地下1階	1	1階	0	2階	0	3階	0	計	1	2ASD <table><tr><td>数</td><td>量</td></tr><tr><td>地下1階</td><td>0</td></tr><tr><td>1階</td><td>1</td></tr><tr><td>2階</td><td>0</td></tr><tr><td>3階</td><td>0</td></tr><tr><td>計</td><td>1</td></tr></table> 材質・見込 仕上 金物 備考 室名水質計器室  両開きフラッシュ戸 防火設備 枠見込 250 溶融亜鉛メッキ鋼板 (7)1.6 焼付塗装 (枠共) インーロッド&錠、戸当り、SUS丁番、SUS下枠、SUS鎖縁 標準付属金物一式	数	量	地下1階	0	1階	1	2階	0	3階	0	計	1	2BSD <table><tr><td>数</td><td>量</td></tr><tr><td>地下1階</td><td>0</td></tr><tr><td>1階</td><td>1</td></tr><tr><td>2階</td><td>0</td></tr><tr><td>3階</td><td>0</td></tr><tr><td>計</td><td>1</td></tr></table> 材質・見込 仕上 金物 備考 室名膜ろ過室  両開きフラッシュ戸 枠見込 250 溶融亜鉛メッキ鋼板 (7)1.6 焼付塗装 (枠共) DC (ストッパ付)、インーロッド&錠、ストッパ-フック付戸当り、SUS丁番、SUS鎖縁、フラス落シ 標準付属金物一式	数	量	地下1階	0	1階	1	2階	0	3階	0	計	1	3SD <table><tr><td>数</td><td>量</td></tr><tr><td>地下1階</td><td>0</td></tr><tr><td>1階</td><td>2</td></tr><tr><td>2階</td><td>0</td></tr><tr><td>3階</td><td>0</td></tr><tr><td>計</td><td>2</td></tr></table> 材質・見込 仕上 金物 備考 室名膜ろ過室、防災倉庫 (1)  両開きフラッシュ戸 枠見込 200 溶融亜鉛メッキ鋼板 (7)1.6 焼付塗装 (枠共) DC (ストッパ付)、インーロッド&錠、ストッパ-フック付戸当り、SUS丁番、SUS下枠、SUS鎖縁、フラス落シ 標準付属金物一式	数	量	地下1階	0	1階	2	2階	0	3階	0	計	2	4SD <table><tr><td>数</td><td>量</td></tr><tr><td>地下1階</td><td>0</td></tr><tr><td>1階</td><td>1</td></tr><tr><td>2階</td><td>0</td></tr><tr><td>3階</td><td>0</td></tr><tr><td>計</td><td>1</td></tr></table> 材質・見込 仕上 金物 備考 室名膜ろ過室  片開きフラッシュ戸 枠見込 200 溶融亜鉛メッキ鋼板 (7)1.6 焼付塗装 (枠共) DC (ストッパ付)、インーロッド&錠、ストッパ-フック付戸当り、SUS丁番、SUS番据、SUS鎖縁 標準付属金物一式	数	量	地下1階	0	1階	1	2階	0	3階	0	計	1
数	量	
地下1階	1	
1階	0	
2階	0	
3階	0	
計	1	
数	量	
地下1階	0	
1階	1	
2階	0	
3階	0	
計	1	
数	量	
地下1階	0	
1階	1	
2階	0	
3階	0	
計	1	
数	量	
地下1階	0	
1階	2	
2階	0	
3階	0	
計	2	
数	量	
地下1階	0	
1階	1	
2階	0	
3階	0	
計	1	
5SD <table><tr><td>数</td><td>量</td></tr><tr><td>地下1階</td><td>0</td></tr><tr><td>1階</td><td>1</td></tr><tr><td>2階</td><td>0</td></tr><tr><td>3階</td><td>0</td></tr><tr><td>計</td><td>1</td></tr></table> 材質・見込 仕上 ガラ 金物 備考 室名膜ろ過室  片開きフラッシュ戸 枠見込 450 溶融亜鉛メッキ鋼板 (7)1.6 焼付塗装 (枠共) DC (ストッパ付)、インーロッド&錠、ストッパ-フック付戸当り、SUS丁番、SUS下枠、SUS鎖縁 標準付属金物一式	数	量	地下1階	0	1階	1	2階	0	3階	0	計	1	6SD <table><tr><td>数</td><td>量</td></tr><tr><td>地下1階</td><td>0</td></tr><tr><td>1階</td><td>1</td></tr><tr><td>2階</td><td>0</td></tr><tr><td>3階</td><td>0</td></tr><tr><td>計</td><td>1</td></tr></table> 材質・見込 仕上 金物 備考 室名玄関  両開きフラッシュ戸 枠見込 210 溶融亜鉛メッキ鋼板 (7)1.6 焼付塗装 (枠共) DC (ストッパ付)、インーロッド&錠、ストッパ-フック付戸当り、SUS丁番、SUS下枠、SUS鎖縁、フラス落シ 標準付属金物一式	数	量	地下1階	0	1階	1	2階	0	3階	0	計	1	7SD <table><tr><td>数</td><td>量</td></tr><tr><td>地下1階</td><td>0</td></tr><tr><td>1階</td><td>0</td></tr><tr><td>2階</td><td>2</td></tr><tr><td>3階</td><td>0</td></tr><tr><td>計</td><td>2</td></tr></table> 材質・見込 仕上 金物 備考 室名電気室、空調機械室 (2)  両開きフラッシュ戸 枠見込 260 溶融亜鉛メッキ鋼板 (7)1.6 焼付塗装 (枠共) DC (ストッパ付)、インーロッド&錠、ストッパ-フック付戸当り、SUS丁番、SUS下枠、SUS鎖縁、フラス落シ 標準付属金物一式	数	量	地下1階	0	1階	0	2階	2	3階	0	計	2	8SD <table><tr><td>数</td><td>量</td></tr><tr><td>地下1階</td><td>0</td></tr><tr><td>1階</td><td>0</td></tr><tr><td>2階</td><td>1</td></tr><tr><td>3階</td><td>0</td></tr><tr><td>計</td><td>1</td></tr></table> 材質・見込 仕上 金物 備考 室名電気室  両開きフラッシュ戸 枠見込 250 溶融亜鉛メッキ鋼板 (7)1.6 焼付塗装 (枠共) DC (ストッパ付)、インーロッド&錠、ストッパ-フック付戸当り、SUS丁番、SUS下枠、SUS鎖縁、フラス落シ 標準付属金物一式	数	量	地下1階	0	1階	0	2階	1	3階	0	計	1	9SD <table><tr><td>数</td><td>量</td></tr><tr><td>地下1階</td><td>0</td></tr><tr><td>1階</td><td>0</td></tr><tr><td>2階</td><td>1</td></tr><tr><td>3階</td><td>0</td></tr><tr><td>計</td><td>1</td></tr></table> 材質・見込 仕上 金物 備考 室名電気室  両開きフラッシュ戸 枠見込 250 溶融亜鉛メッキ鋼板 (7)1.6 焼付塗装 (枠共) DC (ストッパ付)、インーロッド&錠、ストッパ-フック付戸当り、SUS丁番、SUS下枠、SUS鎖縁、フラス落シ 標準付属金物一式	数	量	地下1階	0	1階	0	2階	1	3階	0	計	1
数	量	
地下1階	0	
1階	1	
2階	0	
3階	0	
計	1	
数	量	
地下1階	0	
1階	1	
2階	0	
3階	0	
計	1	
数	量	
地下1階	0	
1階	0	
2階	2	
3階	0	
計	2	
数	量	
地下1階	0	
1階	0	
2階	1	
3階	0	
計	1	
数	量	
地下1階	0	
1階	0	
2階	1	
3階	0	
計	1	
10SD <table><tr><td>数</td><td>量</td></tr><tr><td>地下1階</td><td>0</td></tr><tr><td>1階</td><td>1</td></tr><tr><td>2階</td><td>1</td></tr><tr><td>3階</td><td>0</td></tr><tr><td>計</td><td>2</td></tr></table> 材質・見込 仕上 金物 備考 室名EPS  片開きフラッシュ戸 枠見込 210 溶融亜鉛メッキ鋼板 (7)1.6 焼付塗装 (枠共) DC (ストッパ付)、インーロッド&錠、ストッパ-フック付戸当り、SUS丁番、SUS番据、SUS鎖縁 標準付属金物一式	数	量	地下1階	0	1階	1	2階	1	3階	0	計	2	11SD <table><tr><td>数</td><td>量</td></tr><tr><td>地下1階</td><td>0</td></tr><tr><td>1階</td><td>0</td></tr><tr><td>2階</td><td>0</td></tr><tr><td>3階</td><td>1</td></tr><tr><td>計</td><td>1</td></tr></table> 材質・見込 仕上 金物 備考 室名防災倉庫 (3)  片開きフラッシュ戸 枠見込 260 溶融亜鉛メッキ鋼板 (7)1.6 焼付塗装 (枠共) DC (ストッパ付)、インーロッド&錠、ストッパ-フック付戸当り、SUS丁番、SUS下枠、SUS鎖縁 標準付属金物一式	数	量	地下1階	0	1階	0	2階	0	3階	1	計	1	1LSD <table><tr><td>数</td><td>量</td></tr><tr><td>地下1階</td><td>0</td></tr><tr><td>1階</td><td>0</td></tr><tr><td>2階</td><td>3</td></tr><tr><td>3階</td><td>0</td></tr><tr><td>計</td><td>3</td></tr></table> 材質・見込 仕上 金物 備考 室名書庫、防災倉庫 (2)、備品倉庫 (1)  両開き軽重フラッシュ戸 枠見込 140 溶融亜鉛メッキ鋼板 (7)0.6 焼付塗装 (枠共) DC (ストッパ付)、インーロッド&錠、ストッパ-フック付戸当り、SUS丁番、SUS鎖縁、フラス落シ 標準付属金物一式	数	量	地下1階	0	1階	0	2階	3	3階	0	計	3	2LSD <table><tr><td>数</td><td>量</td></tr><tr><td>地下1階</td><td>0</td></tr><tr><td>1階</td><td>0</td></tr><tr><td>2階</td><td>2</td></tr><tr><td>3階</td><td>0</td></tr><tr><td>計</td><td>2</td></tr></table> 材質・見込 仕上 金物 備考 室名女子トイレ、男子トイレ  片開き軽重フラッシュ戸 枠見込 140 溶融亜鉛メッキ鋼板 (7)0.6 焼付塗装 (枠共) DC (ストッパ付)、インーロッド&錠、ストッパ-フック付戸当り、SUS丁番、SUS番据、SUS鎖縁 標準付属金物一式	数	量	地下1階	0	1階	0	2階	2	3階	0	計	2	3LSD <table><tr><td>数</td><td>量</td></tr><tr><td>地下1階</td><td>0</td></tr><tr><td>1階</td><td>0</td></tr><tr><td>2階</td><td>3</td></tr><tr><td>3階</td><td>0</td></tr><tr><td>計</td><td>3</td></tr></table> 材質・見込 仕上 金物 備考 室名仮眠室 (1)、仮眠室 (2)、リネン庫  片開き軽重フラッシュ戸 枠見込 140 溶融亜鉛メッキ鋼板 (7)0.6 焼付塗装 (枠共) DC (ストッパ付)、インーロッド&錠、ストッパ-フック付戸当り、SUS丁番、SUS番据、SUS鎖縁 標準付属金物一式	数	量	地下1階	0	1階	0	2階	3	3階	0	計	3
数	量	
地下1階	0	
1階	1	
2階	1	
3階	0	
計	2	
数	量	
地下1階	0	
1階	0	
2階	0	
3階	1	
計	1	
数	量	
地下1階	0	
1階	0	
2階	3	
3階	0	
計	3	
数	量	
地下1階	0	
1階	0	
2階	2	
3階	0	
計	2	
数	量	
地下1階	0	
1階	0	
2階	3	
3階	0	
計	3	
4LSD <table><tr><td>数</td><td>量</td></tr><tr><td>地下1階</td><td>0</td></tr><tr><td>1階</td><td>0</td></tr><tr><td>2階</td><td>1</td></tr><tr><td>3階</td><td>0</td></tr><tr><td>計</td><td>1</td></tr></table> 材質・見込 仕上 金物 備考 室名倉庫  片開き軽重フラッシュ戸 枠見込 140 溶融亜鉛メッキ鋼板 (7)0.6 焼付塗装 (枠共) DC (ストッパ付)、インーロッド&錠、ストッパ-フック付戸当り、SUS丁番、SUS番据、SUS鎖縁 標準付属金物一式	数	量	地下1階	0	1階	0	2階	1	3階	0	計	1	5LSD <table><tr><td>数</td><td>量</td></tr><tr><td>地下1階</td><td>0</td></tr><tr><td>1階</td><td>0</td></tr><tr><td>2階</td><td>0</td></tr><tr><td>3階</td><td>1</td></tr><tr><td>計</td><td>1</td></tr></table> 材質・見込 仕上 金物 備考 室名防災倉庫 (3)  親子両開き軽重フラッシュ戸 枠見込 140 溶融亜鉛メッキ鋼板 (7)0.6 焼付塗装 (枠共) DC (ストッパ付)、インーロッド&錠、ストッパ-フック付戸当り、SUS丁番、SUS下枠、SUS鎖縁、フラス落シ 標準付属金物一式	数	量	地下1階	0	1階	0	2階	0	3階	1	計	1	1SS <table><tr><td>数</td><td>量</td></tr><tr><td>地下1階</td><td>0</td></tr><tr><td>1階</td><td>1</td></tr><tr><td>2階</td><td>0</td></tr><tr><td>3階</td><td>0</td></tr><tr><td>計</td><td>1</td></tr></table> 材質・見込 仕上 ガラ 金物 備考 室名  電動重量シャッター ステンレススラット (7)1.5HL SUS (8'イト)レーム、座板、まぐさ 溶融亜鉛メッキ付、内部露出SUS (付付) ガス、9120設置、障害物検知装置、停電時開放のドット付付使用式、緊急開閉付HLS、SUS鎖縁 標準付属金物一式	数	量	地下1階	0	1階	1	2階	0	3階	0	計	1	1D <table><tr><td>数</td><td>量</td></tr><tr><td>地下1階</td><td>0</td></tr><tr><td>1階</td><td>1</td></tr><tr><td>2階</td><td>0</td></tr><tr><td>3階</td><td>0</td></tr><tr><td>計</td><td>1</td></tr></table> 材質・見込 仕上 金物 備考 室名PS  片開きスチール戸 (片面フラッシュ) 鋼板 (7)1.6 SOP塗 厚 4.0mm 標準付属金物一式、錠付点検口取手、丁番	数	量	地下1階	0	1階	1	2階	0	3階	0	計	1													
数	量	
地下1階	0	
1階	0	
2階	1	
3階	0	
計	1	
数	量	
地下1階	0	
1階	0	
2階	0	
3階	1	
計	1	
数	量	
地下1階	0	
1階	1	
2階	0	
3階	0	
計	1	
数	量	
地下1階	0	
1階	1	
2階	0	
3階	0	
計	1	

(1) 建具表示記号

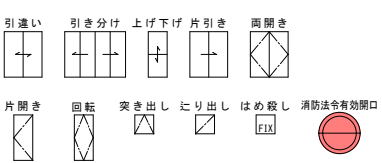

(2) 建具番号表示記号

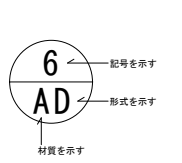

材質
A : アルミ
S : スチール
W : 木製
S T : ステンレス
L S : 軽量スチール

形式
D : 扉
W : 窓
G : ガラリ
S S : シャッター
T B : トイレブース
P : パーティション

(3) ガラス表示記号

A : フロート板ガラス
B : スリガラス
C : 型板ガラス
D : 網入り型板ガラス
E : 網入り磨き板ガラス
F : アルミパネル
G : 強化ガラス

H : 合せガラス
I : アルミガラリ
J : 複層ガラス

ガラス種類凡例
FL フロート板ガラス
F 型板ガラス
PW 網入り磨き板ガラス
FW 網入り型板ガラス
Low-E 低放射板ガラス
A 空気層

(4) 特記事項


- ・特記なき限り建具寸法は枠内寸法を示す。
- ・製作に当たっては製作図を作成の上寸法仕様など現場調整を行う。
- ・アルミ製建具の防火設備については認定品を使用するとともに認定書を提出し監督員の承諾を得る。
- ・ステンレス下枠、番ずりはSUS304 t=2.0とする。
- ・建具金物は特記なき限りステンレス製とし、見本品により決定する。
- ・ガラス押えはシリコンA種 (一成分形) シーリングとする。(防火設備を除く。)
- ・使用材料はシックハウス対策F☆☆☆☆以上とする。
- ・防火設備の仕様は各個別認定仕様による。

- ・アルミニウム製建具の性能は以下を満たすものとする。
- 耐風圧 : S-5以上 気密性 : A-3以上
- 水密性 : W-4以上 遮音性 : T-1以上
- 断熱性 : H-1以上 (AW-4、AD-1除く)
- 表面処理の種類 : B-2種


株式会社大場上下水道設計一級建築士事務所
静岡県知事登録 第5807号
管理建築士 一級建築士 第67994号 小澤英夫

工事名	来宮浄水場再整備事業 土木・建築工事		
工事箇所	熱海市 福道町 地内		
図面名	【膜ろ過棟】建具表 No. 1		
作成年月日	令和 8年 3月		
縮尺	(A1) S=1:50 (A3) S=1:100	図面番号	(建築) A-75
会社名			
事業者名	熱海市 公営企業部 水道温泉課		

1 T B 数量 地下1階0 1階0 2階1 3階0 計1 材質・見込 トイレース 仕上 表面材:高圧/珪/樹脂化粧板(7)1.0裏打材:MDF(7)9.0充填材:ペ-ル-37見込40mm ガラス 金物 笠木、壁レ-ル、巾木SUS(7)0.8HL 備考 標準付属金物一式		2 T B 数量 地下1階0 1階0 2階1 3階0 計1 材質・見込 トイレース 仕上 表面材:高圧/珪/樹脂化粧板(7)1.0裏打材:MDF(7)9.0充填材:ペ-ル-37見込40mm ガラス 金物 吊金物、フック錠、取手、戸当りフック、笠木、脚金物、壁レ-ル、R2+ナリ-ル、掃除員掛 備考 標準付属金物一式		3 T B 数量 地下1階0 1階0 2階1 3階0 計1 材質・見込 トイレース 仕上 表面材:高圧/珪/樹脂化粧板(7)1.0裏打材:MDF(7)9.0充填材:ペ-ル-37見込40mm ガラス 金物 吊金物、フック錠、取手、戸当りフック、笠木、脚金物、壁レ-ル、T型掃除レ-ル、掃除員掛 備考 標準付属金物一式		4 T B 数量 地下1階0 1階0 2階1 3階0 計1 材質・見込 トイレース 仕上 表面材:高圧/珪/樹脂化粧板(7)1.0裏打材:MDF(7)9.0充填材:ペ-ル-37見込40mm ガラス 金物 吊金物、フック錠、取手、戸当りフック、笠木、脚金物、壁レ-ル、R2+ナリ-ル、掃除員掛 備考 標準付属金物一式		5 T B 数量 地下1階0 1階0 2階1 3階0 計1 材質・見込 トイレース 仕上 表面材:高圧/珪/樹脂化粧板(7)1.0裏打材:MDF(7)9.0充填材:ペ-ル-37見込40mm ガラス 金物 吊金物、フック錠、取手、戸当りフック、笠木、脚金物、壁レ-ル、R2+ナリ-ル、掃除員掛 備考 標準付属金物一式	

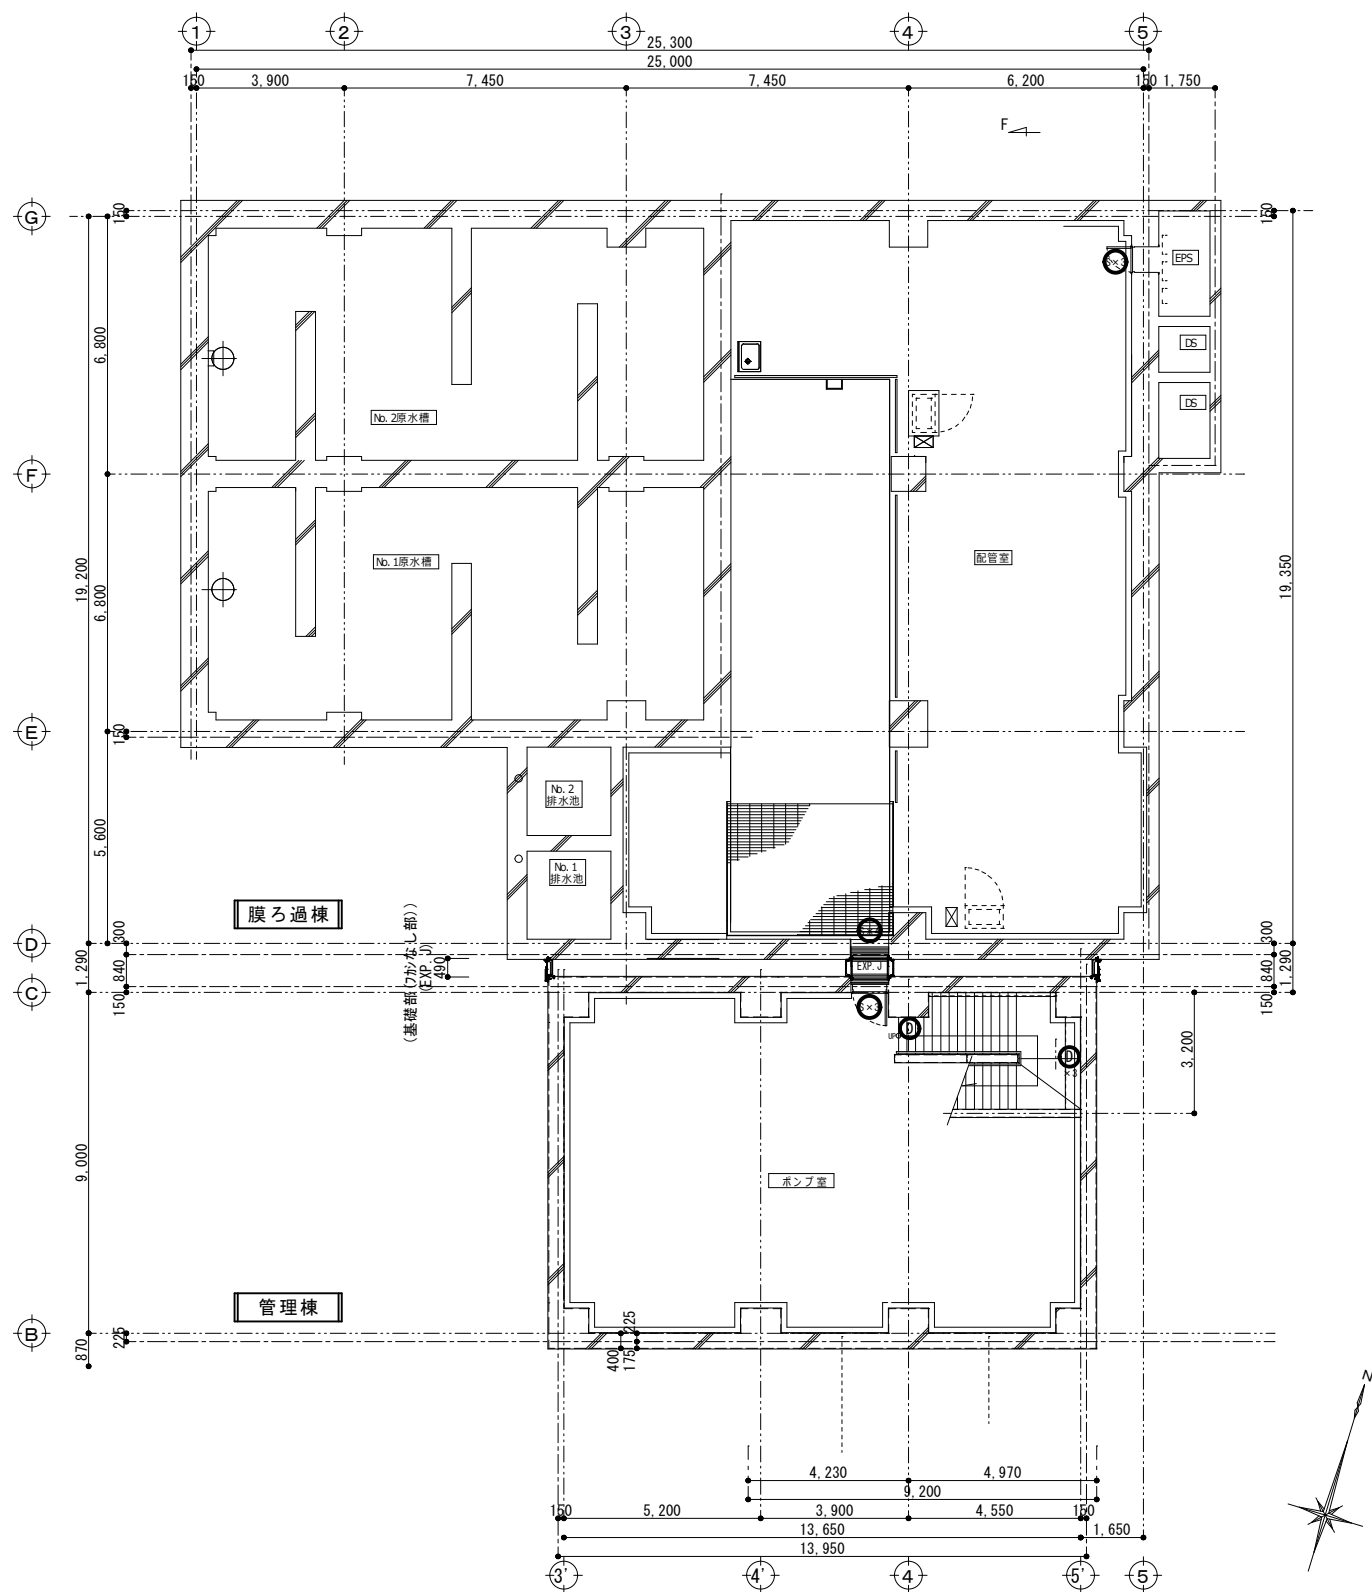

地下1階平面図 S=1:100

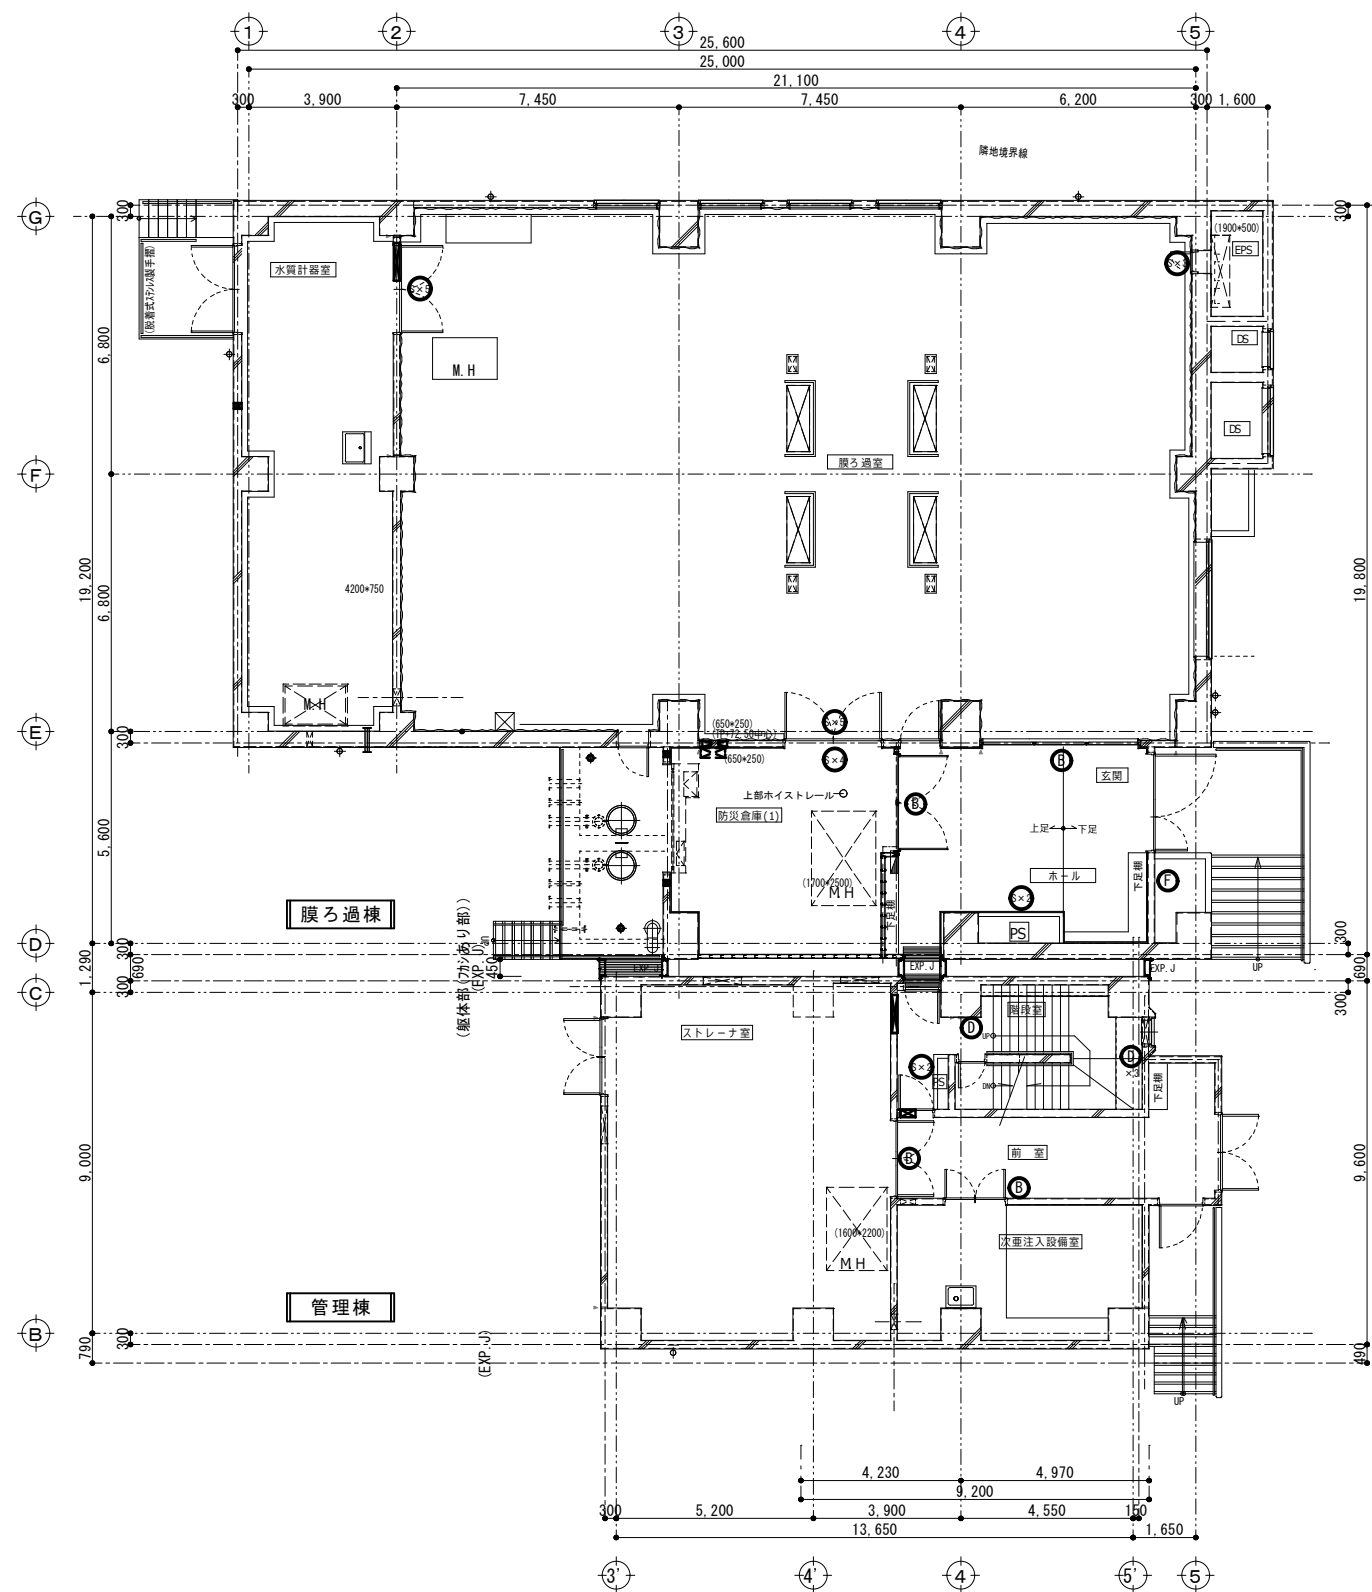

1階平面図 S=1:100

株式会社大場上下水道設計一級建築士事務所
静岡県知事登録 第5807号
管理建築士 一級建築士 第67994号 小澤英夫

工事名	末宮浄水場再整備事業 土木・建築工事		
工事箇所	熱海市 福道町 地内		
図面名	地下1階・1階サイン位置図		
作成年月日	令和 8年 3月		
縮尺	(A1) S=1:100 (A3) S=1:200	図面番号	(建築) A-7 8
会社名			
事業者名	熱海市 公営企業部 水道温泉課		

A各部屋室名札(突出・スイング式) / 32箇所

B各部屋室名札(平付) / 18箇所

Cピクトサイン(突出・スイング式) / 12箇所

D誘導案内板(壁付) / 2箇所

E館内案内板 / 1箇所

S×#カッティングシート文字 / 1箇所 #:文字数

F S U S 切り文字(壁付) / 8文字(熱海市来宮浄水場)

G S U S 箱文字(壁付) / 8文字(熱海市来宮浄水場)

2階平面図 S=1:100


3階平面図 S=1:100

来宮


来宮

株式会社大場上下水道設計一級建築士事務所
静岡県知事登録 第5807号
管理建築士 一級建築士 第67994号 小澤英夫

工 事 名	来宮浄水場再整備事業 土木・建築工事		
工事箇所	熱海市 福道町 地内		
図 面 名	2階・3階サイン位置図、サイン詳細図		
作成年月日	令和 8年 3月		
縮 尺	(A1) S=1:100 (A3) S=1:200	図面番号	(建築) A-7 9
会 社 名			
事業者名	熱海市 公営企業部 水道温泉課		

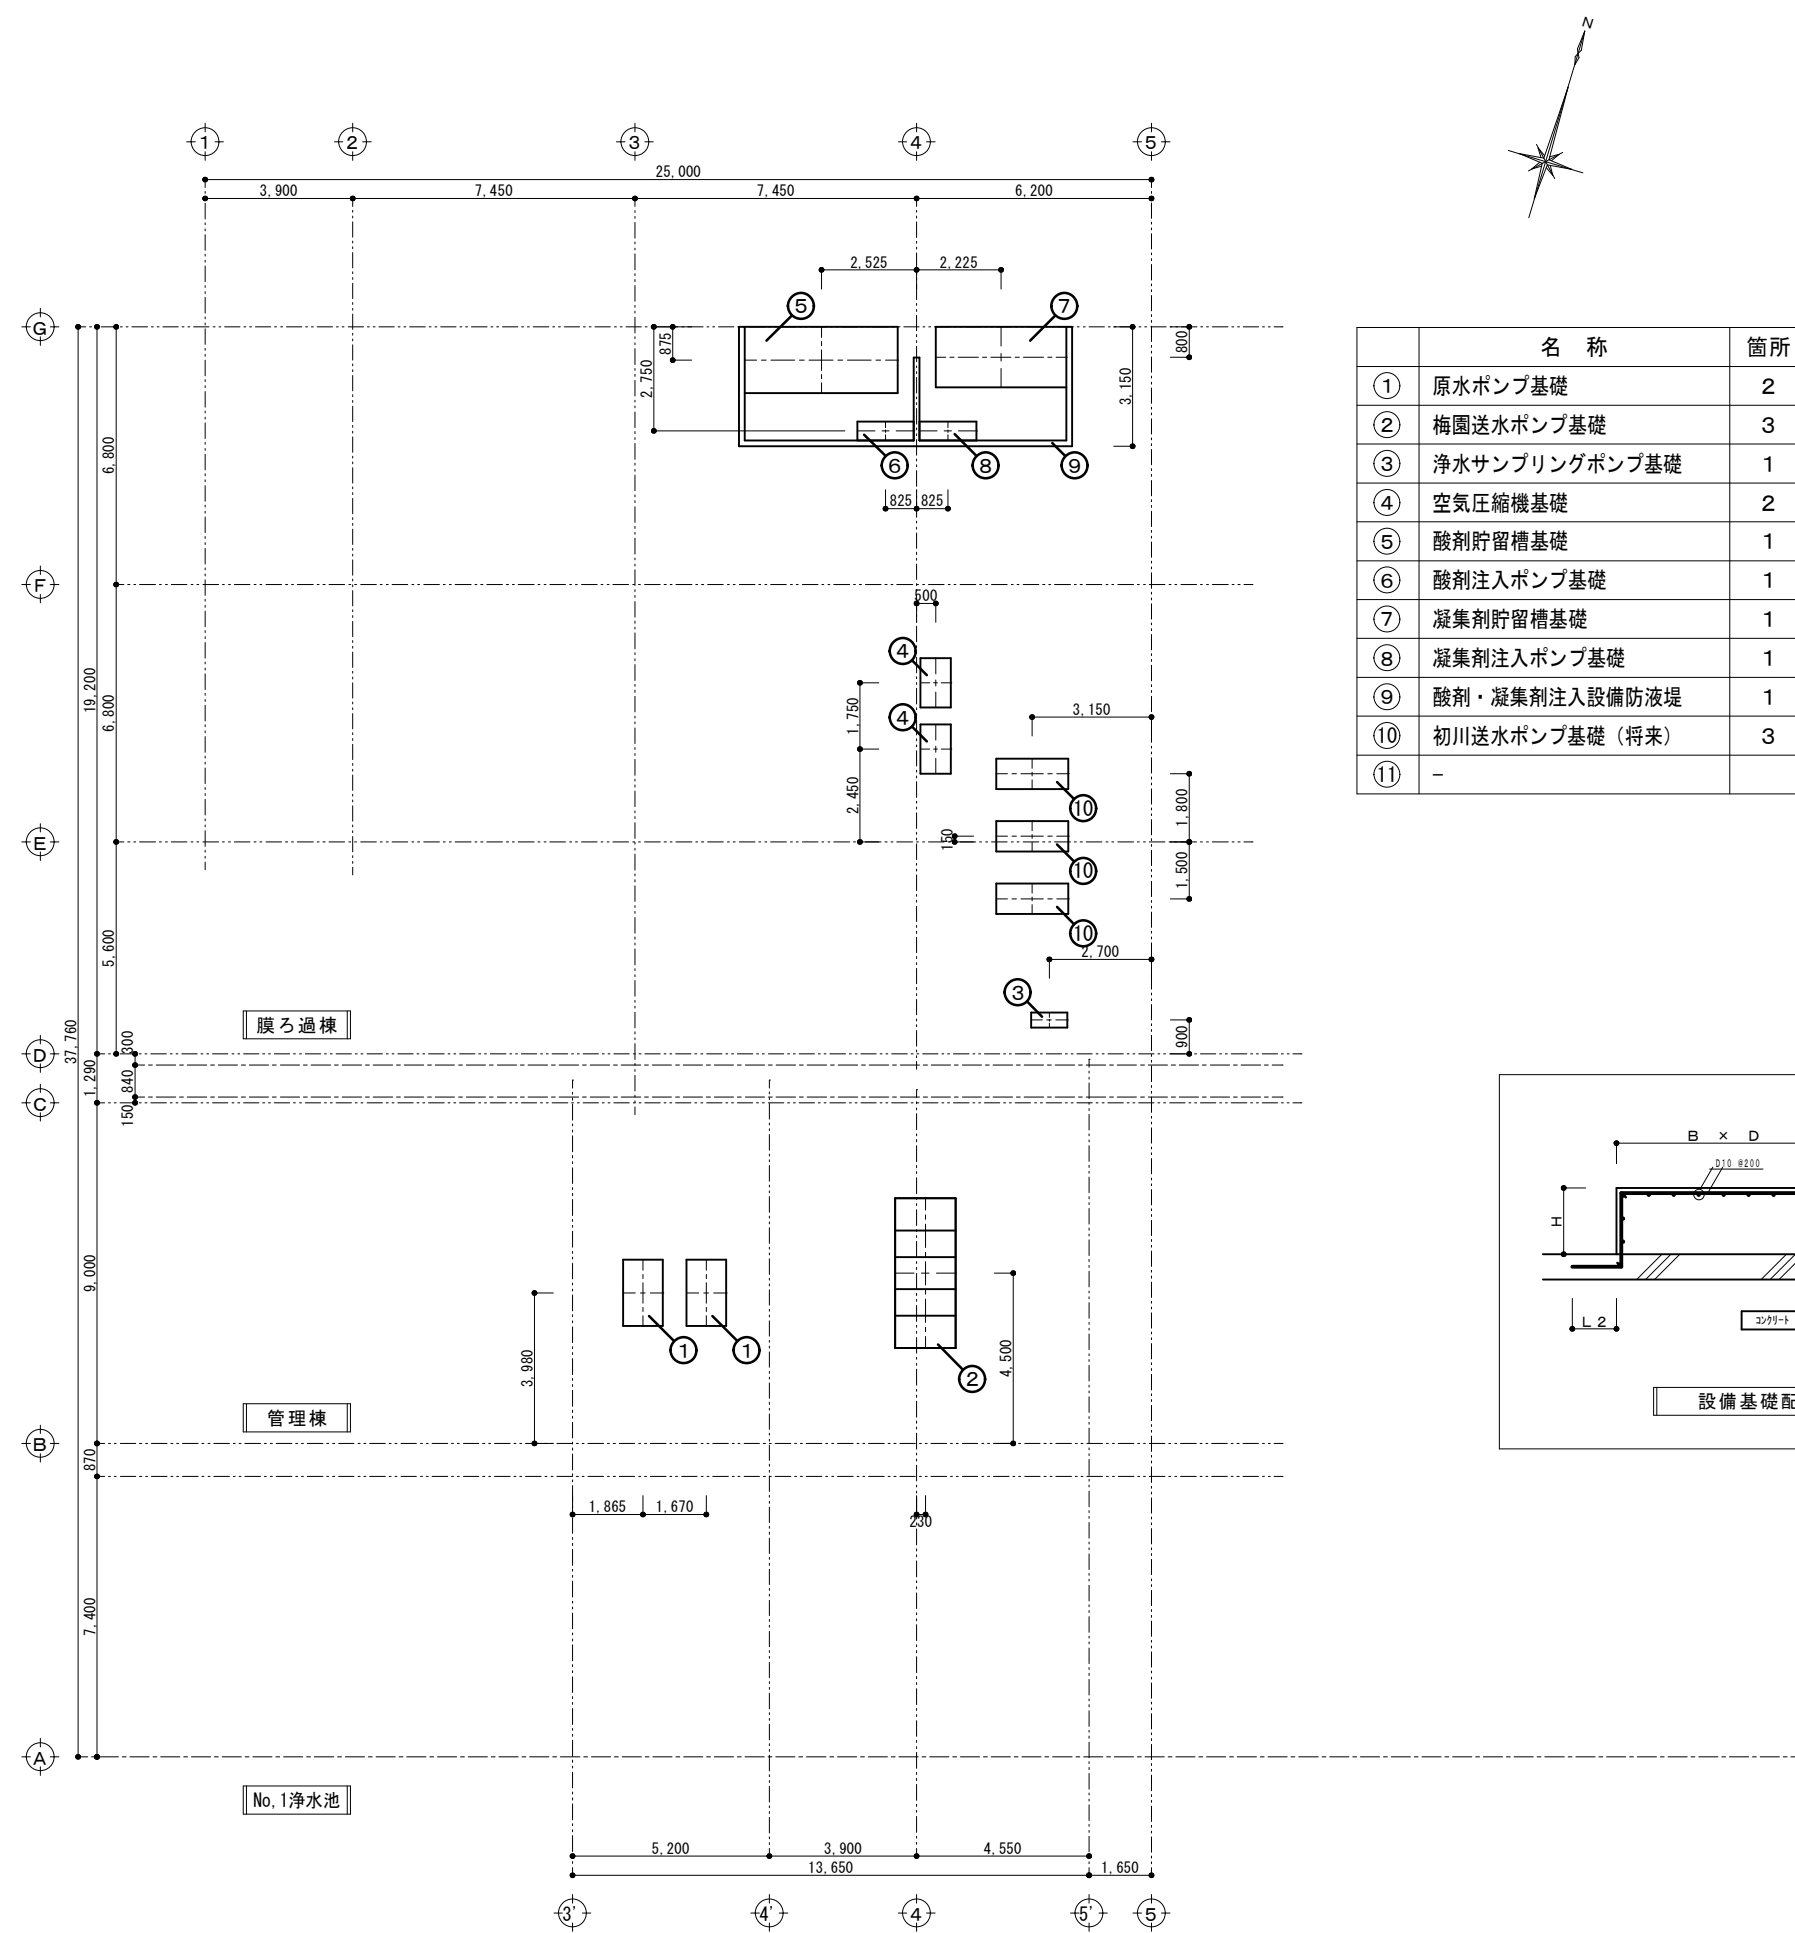


地下1階平面図 S=1:100

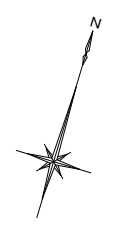

	名 称	箇所	寸 法	備 考
①	原水ポンプ基礎	2	1050×1750×460H	SL+460 (TP+64.760)
②	梅園送水ポンプ基礎	3	1600×850×505H	SL+505 (TP+64.805)
③	浄水サンプリングポンプ基礎	1	950× 400×400H	SL+400 (TP+64.700)
④	空気圧縮機基礎	2	800×1300×400H	SL+400 (TP+64.700)
⑤	酸剤貯留槽基礎	1	4050×1750×550H	SL+550 (TP+64.850)
⑥	酸剤注入ポンプ基礎	1	1500× 500×550H	SL+550 (TP+64.850)
⑦	凝集剤貯留槽基礎	1	3450×1600×550H	SL+550 (TP+64.850)
⑧	凝集剤注入ポンプ基礎	1	1500× 500×550H	SL+550 (TP+64.850)
⑨	酸剤・凝集剤注入設備防液堤	1	8800×3150×650H×巾150	SL+650 (TP+64.950)
⑩	初川送水ポンプ基礎 (将来)	3	1900× 800×400H	SL+400 (TP+64.700)
⑪	-			


基礎高さ**Hはスラブ面 (TP+64.300) よりの高さを示す。

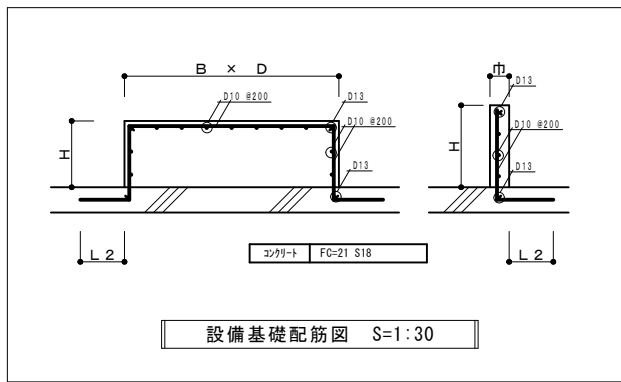

設備基礎配筋図 S=1:30

株式会社大場上下水道設計一級建築士事務所
静岡県知事登録 第5807号
管理建築士 一級建築士 第67994号 小澤英夫

工 事 名	末宮浄水場再整備事業 土木・建築工事		
工 事 箇 所	熱海市 福道町 地内		
図 面 名	地下1階設備基礎位置図		
作成年月日	令和 8年 3月		
縮 尺	(A1) S=1:100 (A3) S=1:200	図面番号	(建築) A-8 1
会 社 名			
事業者名	熱海市 公営企業部 水道温泉課		

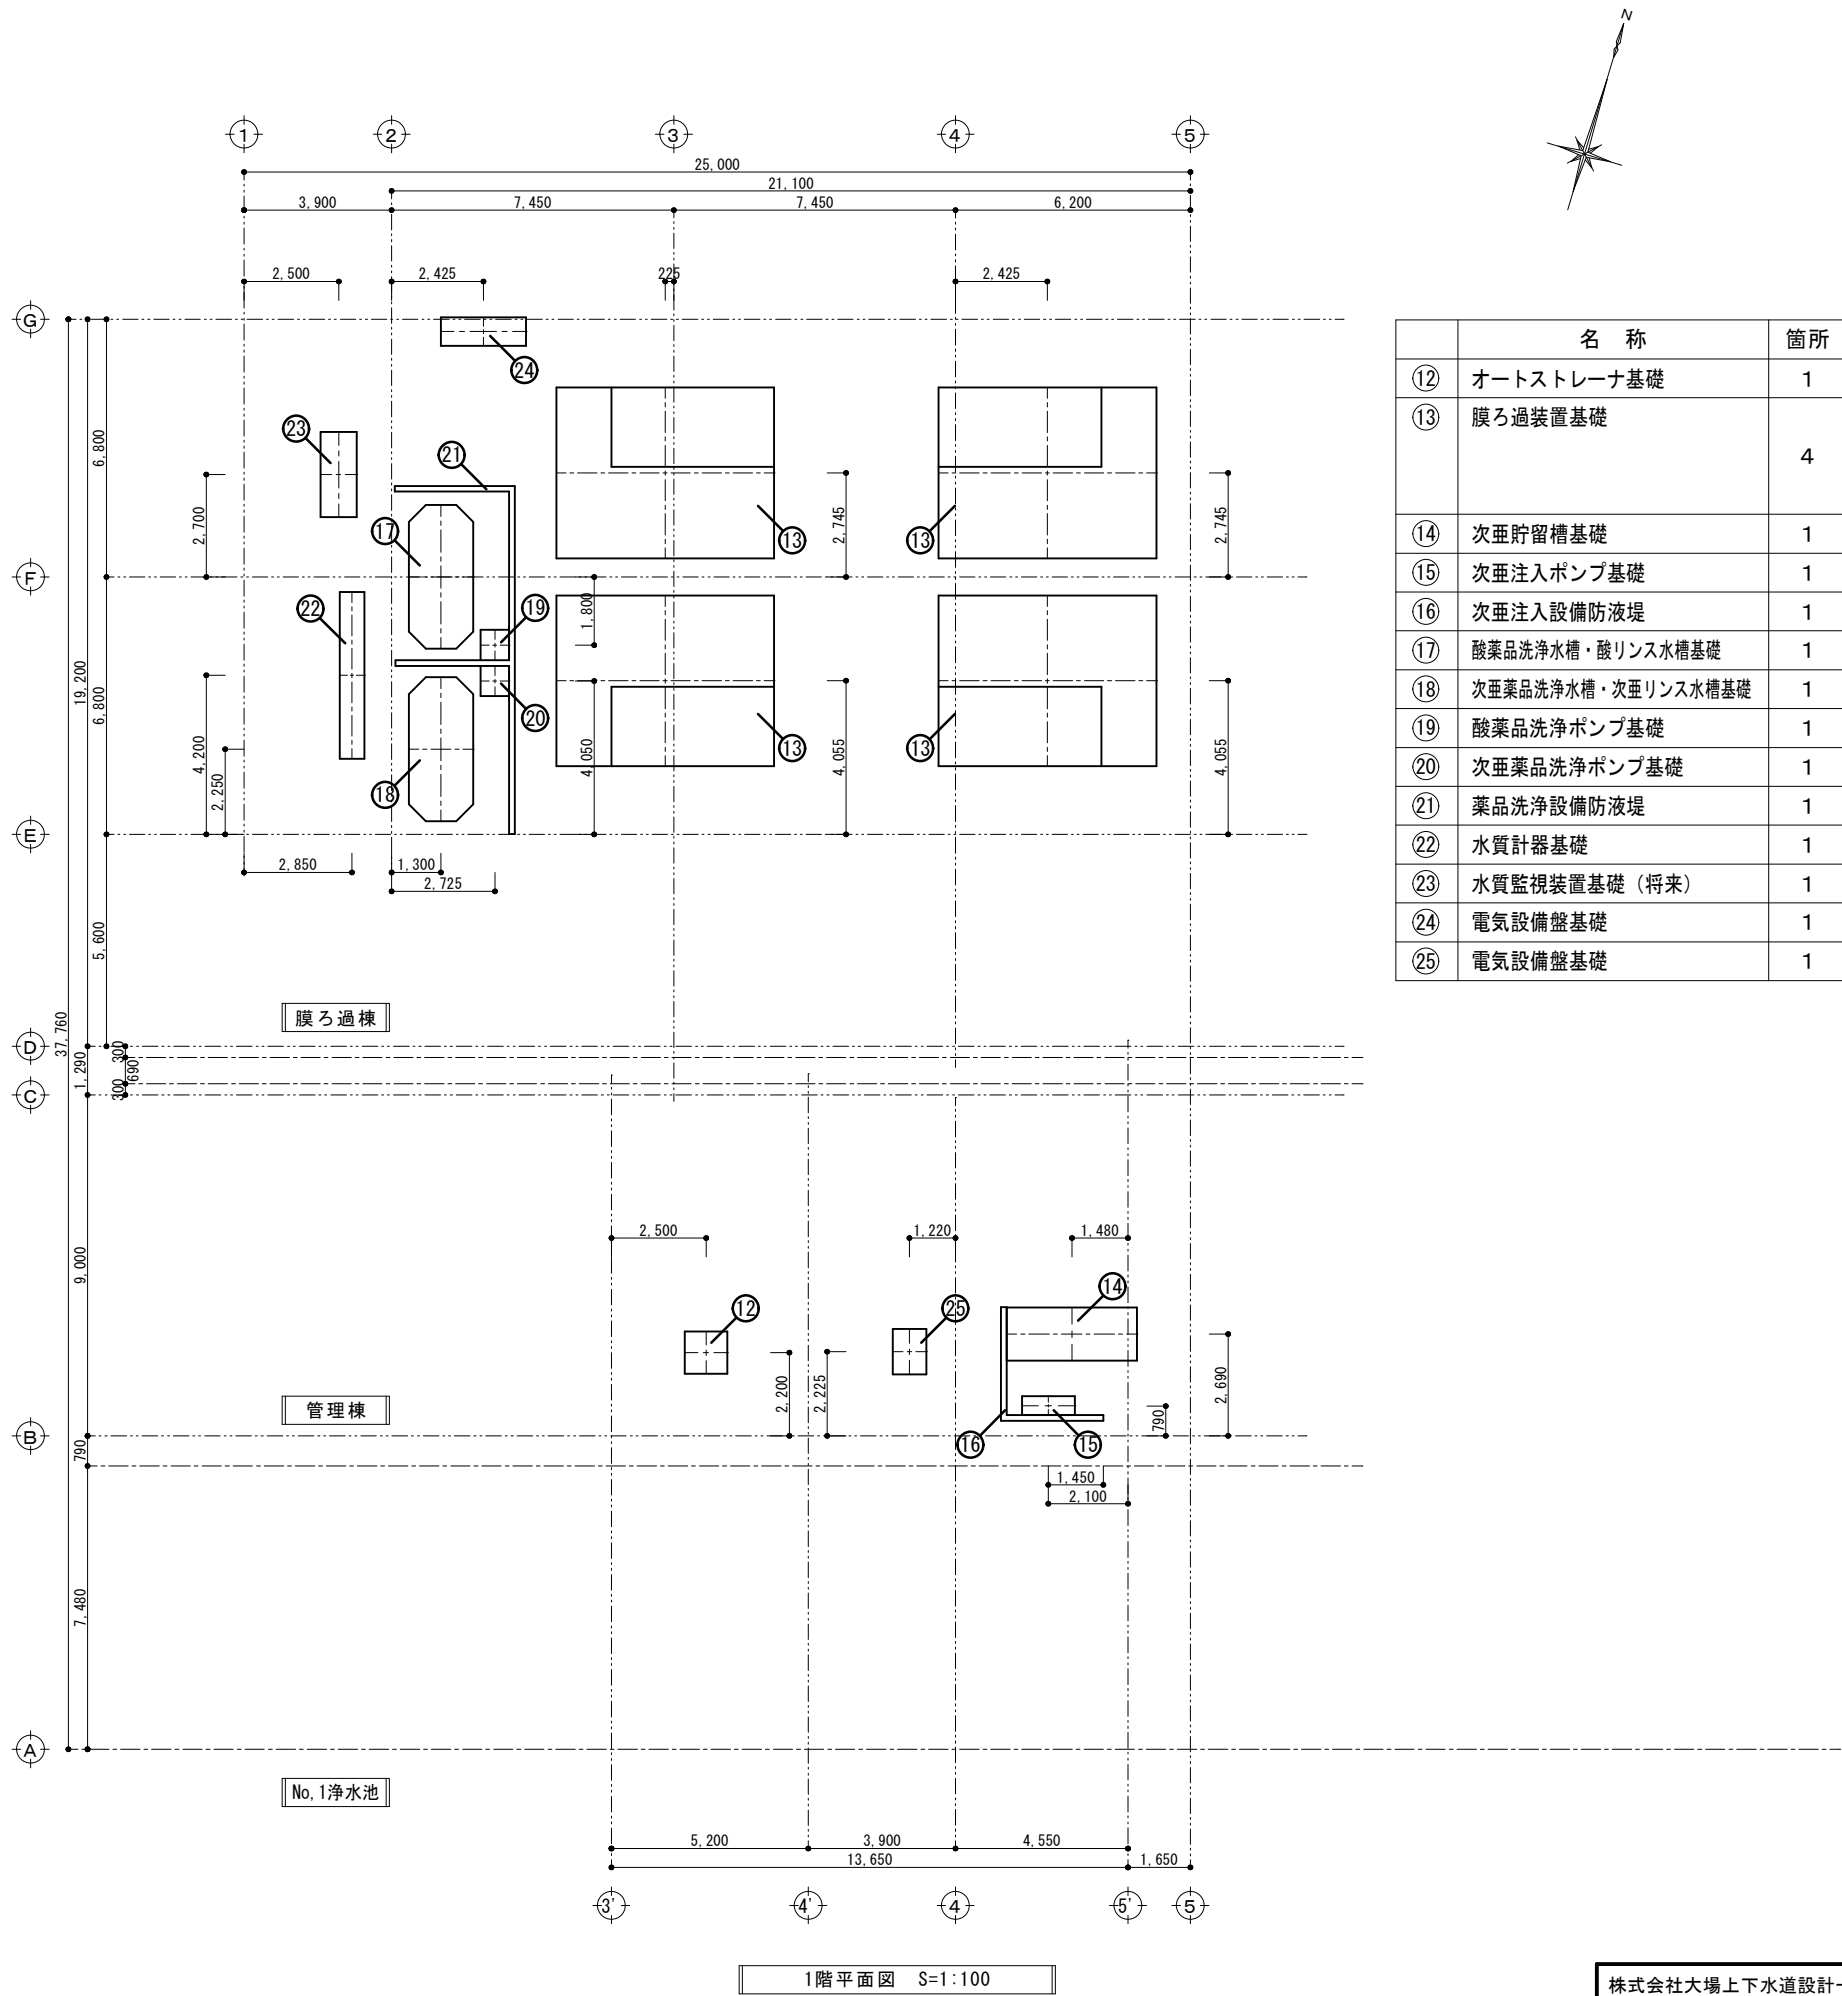

















	名 称	箇所	寸 法	備 考
⑫	オートストレーナ基礎	1	1120×1120×450H	SL+450 (TP+69.850)
⑬	膜ろ過装置基礎	4	5750×4510×400H (4300×2100×700H : モジュール部のみ)	SL+400 (TP+69.800) SL+700 (TP+70.100) : モジュール部のみ
⑭	次亜貯留槽基礎	1	3440×1400×550H	SL+550 (TP+69.950)
⑮	次亜注入ポンプ基礎	1	1400× 500×550H	SL+550 (TP+69.950)
⑯	次亜注入設備防液堤	1	2700×3000×650H×巾150	SL+650 (TP+70.050)
⑰	酸薬品洗浄水槽・酸リンス水槽基礎	1	1700×3800×550H	SL+550 (TP+69.950)
⑱	次亜薬品洗浄水槽・次亜リンス水槽基礎	1	1700×3800×550H	SL+550 (TP+69.950)
⑲	酸薬品洗浄ポンプ基礎	1	750× 800×550H	SL+550 (TP+69.950)
⑳	次亜薬品洗浄ポンプ基礎	1	750× 800×550H	SL+550 (TP+69.950)
㉑	薬品洗浄設備防液堤	1	3170×9200×650H×巾150	SL+650 (TP+70.050)
㉒	水質計器基礎	1	650×4400×600H	SL+600 (TP+70.000)
㉓	水質監視装置基礎 (将来)	1	950×2250×400H	SL+400 (TP+69.800)
㉔	電気設備盤基礎	1	750×2250×400H	SL+400 (TP+69.800)
㉕	電気設備盤基礎	1	900×1200×400H	SL+400 (TP+69.800)



基礎高さ***Hはｽﾗﾌﾞ 面 (TP+69.400) 以上の高さを示す。

工 事 名	来宮浄水場再整備事業 土木・建築工事		
工 事 箇 所	熱海市 福道町 地内		
図 面 名	1階設備基礎位置図		
作成年月日	令和 8年 3月		
縮 尺	(A1) S=1:100 (A3) S=1:200	図面番号	(建築) A-8 2
会 社 名			
事業者名	熱海市 公営企業部 水道温泉課		

株式会社大場上下水道設計一級建築士事務所
静岡県知事登録 第5807号
管理建築士 一級建築士 第67994号 小澤英夫






埋込管リスト														箱抜リスト																
符 号	口 径	壁 床	用 途	材 質	規格	形式	L1	L2	L3	全長	位 置		壁 備 考	符 号	箱 抜 寸 法	壁 床	用 途	材 質	規格					位 置		数量	備 考			
PM-P-51	80A	○	次亜排気管 (次亜12%ミスト)	P3	10k	FF	Q	170	160	-	①-①	②-②	2750 TP+72.950 COP	1	管理棟	PM-S-51	650× 650	○	原水管					①-①	700	②-②	3380	1	ストレート室	
PM-P-52	50A	○	次亜受入管 (次亜12%)	P3	10k	FF	Q	170	160	150	①-①	②-②	1700 TP+72.050 COP	1	管理棟	PM-S-52	650× 650	○	原水管					①-①	1550	②-②	1700	1	ストレート室	
PM-P-53	100A	○	水質計排水管 (排水)	P2	10k	RF	N	160	-	-	710	①-①	780	②-②	TP+69.757 COP	1	膜ろ過棟	PM-S-53	400× 200	○	次亜注入管 (ラック)				①-①	1770 (壁芯)	②-②	60 TP+72.125 (開口中心)	1	防災倉庫(1)
PM-P-54	50A	○	ストレートドレン管 (排水)	P2	10k	RF	N	160	-	-	520	①-①	600	②-②	3580 TP+69.76 COP	1	膜ろ過棟	PM-S-54	600×1750	○	原水管、ろ過排水 逆洗排水、ドレン管 受水管、排水管				①-①	4300	②-②	1465	1	膜ろ過棟
PM-P-55	25A	○	原水サンプリング管	P2	10k	RF	I	150	150	-	850	①-①	600	②-②	2200	1	No.2原水槽	PM-S-55	600×1750	○	原水管、ろ過排水 逆洗排水、ドレン管 受水管、排水管				①-①	4300	②-②	1465	1	膜ろ過棟
PM-P-56	25A	○	原水サンプリング管	P2	10k	RF	I	150	150	-	850	①-②	600	②-②	2200	1	No.1原水槽	PM-S-56	600×1750	○	原水管、ろ過排水 逆洗排水、ドレン管 受水管、排水管				①-①	950	②-②	1465	1	膜ろ過棟
PM-P-57	100A	○	レベルスイッチ	P1	10k	FF	J	200	-	-	750	①-②	600	②-②	850	1	No.2原水槽	PM-S-57	600×1750	○	原水管、ろ過排水 逆洗排水、ドレン管 受水管、排水管				①-①	950	②-②	1465	1	膜ろ過棟
PM-P-58	100A	○	レベルスイッチ	P1	10k	FF	J	200	-	-	750	①-①	600	②-②	850	1	No.1原水槽	PM-S-58	400× 250	○	原水管、ろ過排水 逆洗排水、ドレン管 受水管、排水管				①-①	950	②-②	565	1	管理棟
PM-P-59	100A	○	レベルスイッチ	P1	10k	FF	L	400	-	-	650	①-②	1530	②-②	420	1	No.1排水池	PM-S-59	400× 400	○	原水管、ろ過排水 逆洗排水、ドレン管 受水管、排水管				①-①	950	②-②	TP+72.500 (開口中心)	1	
PM-P-60	100A	○	レベルスイッチ	P1	10k	FF	L	240	-	-	490	①-②	2330	②-②	720	1	No.2排水池	PM-S-60	450× 200	○	原水管、ろ過排水 逆洗排水、ドレン管 受水管、排水管				①-①	900	②-②	TP+72.400 (開口中心)	1	膜ろ過棟
PM-P-61	250A	○	液位計	P1	10k	FF	J	200	-	-	750	①-①	660	②-②	1650	1	No.2原水槽	PM-S-61	Φ25.0	○	液位計				②-②	660	③-③	1400	1	No.2原水槽
PM-P-62	250A	○	液位計	P1	10k	FF	J	200	-	-	750	①-①	660	②-②	1650	1	No.1原水槽	PM-S-62	Φ25.0	○	液位計				②-②	660	③-③	1400	1	No.1原水槽
PM-P-63	250A	○	排気管	P1	10k	FF	M	125	508	265	1250	①-②	800	②-②	500	1	No.1排水池													
PM-P-71	40A	○	排気管	P2	10k	RF	K	150	255	-	605	①-①	300	②-②	2300	1	空調機械室(2)	PM-S-71	300×200	○	原水管、ろ過排水 逆洗排水、ドレン管 受水管、排水管				①-①	825	②-②	500	1	仮眠室(1)
PM-P-72	40A	○	排気管	P2	10k	RF	K	150	255	-	605	①-①	300	②-②	2500	1	空調機械室(2)	PM-S-72	300×200	○	原水管、ろ過排水 逆洗排水、ドレン管 受水管、排水管				②-②	825	③-③	2340 TP+76.000 (開口中心)	1	
PM-P-73	40A	○	排気管	P2	10k	RF	K	150	255	-	605	①-①	300	②-②	3000	1	空調機械室(2)	PM-S-73	300×200	○	原水管、ろ過排水 逆洗排水、ドレン管 受水管、排水管				②-②	825	③-③	TP+76.000 (開口中心)	1	
PM-P-74	40A	○	排気管	P2	10k	RF	K	150	255	-	605	①-①	300	②-②	3200	1	空調機械室(2)	PM-S-74	300×200	○	原水管、ろ過排水 逆洗排水、ドレン管 受水管、排水管				②-②	2475	③-③	TP+76.000 (開口中心)	1	
PM-P-75	φ100	○	レベルスイッチ	P4	10k	FF	P	93	-	-	①-①	1050	②-②	2450	1	No.1浄水池	PM-S-75	Φ20.0	○	液位計				②-②	1050	③-③	5050	1	No.2浄水池	
PM-P-76	φ100	○	レベルスイッチ	P4	10k	FF	P	93	-	-	①-①	図示	②-②	図示	1	No.2浄水池	PM-S-76	Φ20.0	○	液位計				②-②	1650	③-③	630	1	No.2浄水池	
PM-P-77	φ200	○	液位計	P4	10k	FF	P	156	-	-	①-①	1050	②-②	3050	1	No.1浄水池														
PM-P-78	φ200	○	液位計	P4	10k	FF	P	156	-	-	①-①	図示	②-②	図示	1	No.2浄水池														

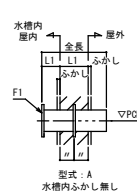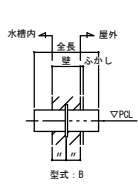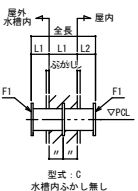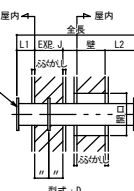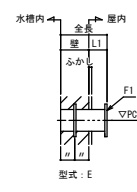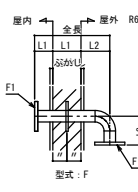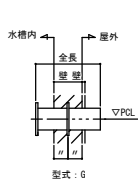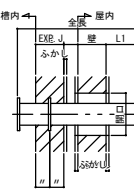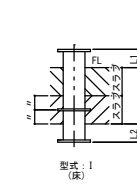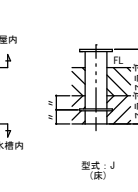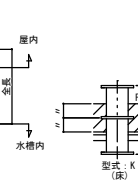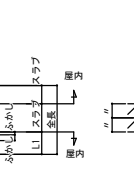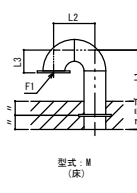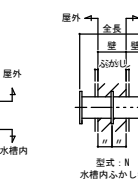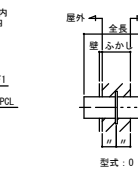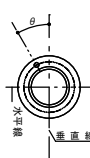埋込管仕様書		特 記 事 項	
1. 埋 込 管	1. 材 料、材 質	a) 埋込管に用いる材料は、下記のものとする。 埋込管の材料 <table> <tr> <th>記 号</th><th>材 料</th><th>口 径</th><th>スケジュール</th></tr> <tr> <td>P 1</td><td>スチレン管</td><td>～50A</td><td>Sch40</td></tr> <tr> <td>P 2</td><td>Eチレン粉末 3/4インチ鋼管</td><td>65A～</td><td>Sch105</td></tr> <tr> <td>P 3</td><td>HDPE</td><td></td><td></td></tr> <tr> <td>P 4</td><td>UV</td><td></td><td></td></tr> </table>		記 号	材 料	口 径	スケジュール	P 1	スチレン管	～50A	Sch40	P 2	Eチレン粉末 3/4インチ鋼管	65A～	Sch105	P 3	HDPE			P 4	UV	
記 号	材 料	口 径	スケジュール	
P 1	スチレン管	～50A	Sch40	
P 2	Eチレン粉末 3/4インチ鋼管	65A～	Sch105	
P 3	HDPE	
P 4	UV	
2. 埋 込 管 の 形 式	埋込管の指定寸法以外の寸法、仕様は、土木・建築工事の仕様に準じる。	
 型式：A 水槽内ふかし無し  型式：B  型式：C 水槽内ふかし無し  型式：D  型式：E  型式：F  型式：G  型式：H  型式：I (床)  型式：J (床)  型式：K (床)  型式：L (床)  型式：M (床)  型式：N 水槽内ふかし無し  型式：O  型式：P  型式：Q	
3. フランジ穴の取付け位置	a) フランジ穴取付け位置は、下表による。	<table> <tr> <th>口 径</th><th>θ</th><th>ボルトの呼び径</th><th>本数</th></tr> <tr> <td rowspan="3">10～80A</td><td rowspan="3">45°</td><td>10～25A M10</td><td>4</td></tr> <tr> <td>32～65A M12</td><td>4</td></tr> <tr> <td>80A M16</td><td>4</td></tr> <tr> <td rowspan="2">100～200A</td><td rowspan="2">22.5°</td><td>100～150A M16</td><td>8</td></tr> <tr> <td>200A M20</td><td>8</td></tr> <tr> <td rowspan="2">250～350A</td><td rowspan="2">15°</td><td>250～300A M20</td><td>12</td></tr> <tr> <td>350A M22</td><td>12</td></tr> <tr> <td rowspan="2">400～450A</td><td rowspan="2">11.25°</td><td>400～450A M22</td><td>16</td></tr> <tr> <td>500A M22</td><td>20</td></tr> <tr> <td rowspan="2">500～600A</td><td rowspan="2">9°</td><td>550～600A M24</td><td>20</td></tr> <tr> <td>650～700A M24</td><td>24</td></tr> <tr> <td rowspan="2">650～900A</td><td rowspan="2">7.5°</td><td>800～900A M30</td><td>24</td></tr> <tr> <td>1000A M36</td><td>28</td></tr> <tr> <td rowspan="10">ステンレス管・鋼管・鉄管 5NF</td><td rowspan="3">45°</td><td>10～20A M12</td><td>4</td></tr> <tr> <td>25～65A M16</td><td>4</td></tr> <tr> <td>80～100A M16</td><td>8</td></tr> <tr> <td rowspan="3">22.5°</td><td>125～150A M20</td><td>8</td></tr> <tr> <td>200A M20</td><td>12</td></tr> <tr> <td>250A M22</td><td>12</td></tr> <tr> <td rowspan="3">15°</td><td>300～350A M22</td><td>16</td></tr> <tr> <td>400A M24</td><td>16</td></tr> <tr> <td>450～500A M24</td><td>20</td></tr> <tr> <td>9°</td><td>550A M26</td><td>20</td></tr> <tr> <td rowspan="11">ステンレス管・鋼管・鉄管 10NF</td><td rowspan="3">45°</td><td>φ75～φ100</td><td>45°</td></tr> <tr> <td>φ125～φ150</td><td>30°</td></tr> <tr> <td>φ200～φ250</td><td>22.5°</td></tr> <tr> <td rowspan="3">22.5°</td><td>φ300～φ350</td><td>18°</td></tr> <tr> <td>φ400～φ500</td><td>15°</td></tr> <tr> <td>φ600～φ700</td><td>11.25°</td></tr> <tr> <td rowspan="4">15°</td><td>φ800～φ900</td><td>9°</td></tr> <tr> <td>φ1000</td><td>7.5°</td></tr> <tr> <td></td><td></td></tr> <tr> <td></td><td></td></tr> </table>		口 径	θ	ボルトの呼び径	本数	10～80A	45°	10～25A M10	4	32～65A M12	4	80A M16	4	100～200A	22.5°	100～150A M16	8	200A M20	8	250～350A	15°	250～300A M20	12	350A M22	12	400～450A	11.25°	400～450A M22	16	500A M22	20	500～600A	9°	550～600A M24	20	650～700A M24	24	650～900A	7.5°	800～900A M30	24	1000A M36	28	ステンレス管・鋼管・鉄管 5NF	45°	10～20A M12	4	25～65A M16	4	80～100A M16	8	22.5°	125～150A M20	8	200A M20	12	250A M22	12	15°	300～350A M22	16	400A M24	16	450～500A M24	20	9°	550A M26	20	ステンレス管・鋼管・鉄管 10NF	45°	φ75～φ100	45°	φ125～φ150	30°	φ200～φ250	22.5°	22.5°	φ300～φ350	18°	φ400～φ500	15°	φ600～φ700	11.25°	15°	φ800～φ900	9°	φ1000	7.5°				
口 径	θ	ボルトの呼び径	本数	
10～80A	45°	10～25A M10	4	
		32～65A M12	4	
		80A M16	4	
100～200A	22.5°	100～150A M16	8	
		200A M20	8	
250～350A	15°	250～300A M20	12	
		350A M22	12	
400～450A	11.25°	400～450A M22	16	
		500A M22	20	
500～600A	9°	550～600A M24	20	
		650～700A M24	24	
650～900A	7.5°	800～900A M30	24	
		1000A M36	28	
ステンレス管・鋼管・鉄管 5NF	45°	10～20A M12	4	
		25～65A M16	4	
		80～100A M16	8	
	22.5°	125～150A M20	8	
		200A M20	12	
		250A M22	12	
	15°	300～350A M22	16	
		400A M24	16	
		450～500A M24	20	
	9°	550A M26	20	
ステンレス管・鋼管・鉄管 10NF	45°	φ75～φ100	45°	
		φ125～φ150	30°	
		φ200～φ250	22.5°	
	22.5°	φ300～φ350	18°	
		φ400～φ500	15°	
		φ600～φ700	11.25°	
	15°	φ800～φ900	9°	
		φ1000	7.5°	
	

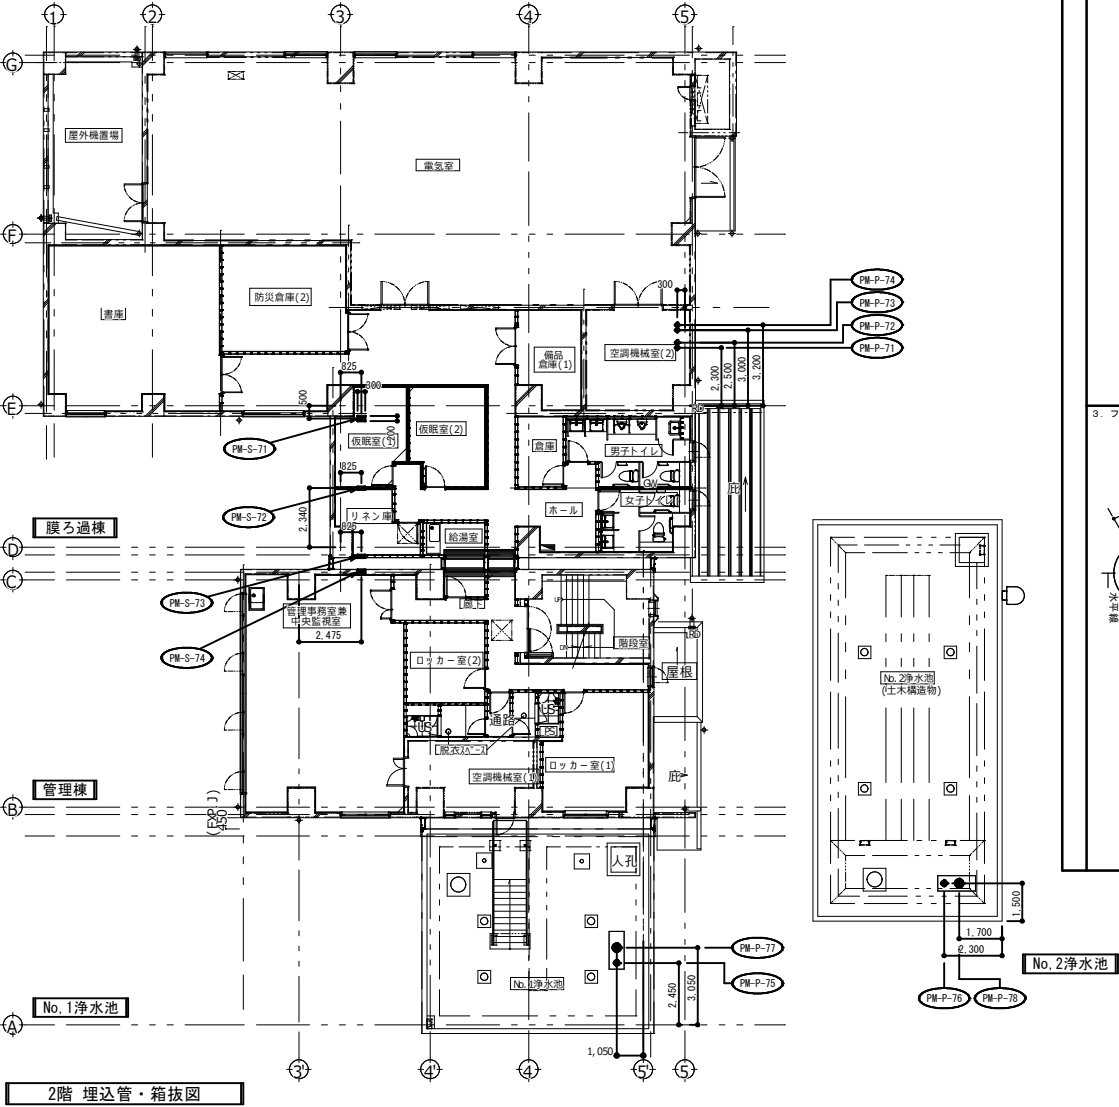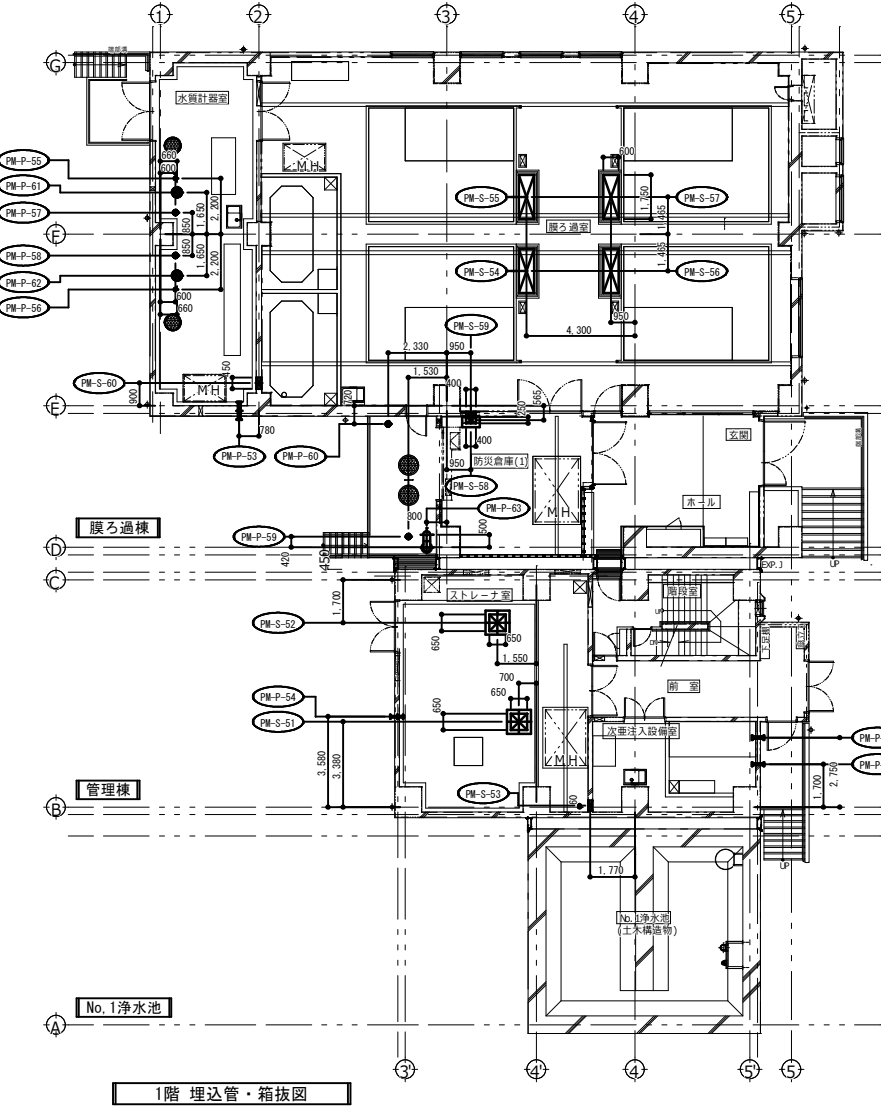

株式会社大場上下水道設計一級建築士事務所
静岡県知事登録 第5807号
管理建築士 一級建築士 第67994号 小澤英夫

工 事 名	来宮浄水場再整備事業 土木・建築工事		
工 事 箇 所	熱海市 福道町 地内		
図 面 名	1・2階 埋込管リスト・箱抜リスト・埋込管・箱抜図		
作 成 年 月 日	令和 8 年 3 月		
縮 尺	(A1) S=1: - (A3) S=1: -	図面番号	(建築) A-8.4
会 社 名			
事業者名	熱海市 公営企業部 水道温泉課		

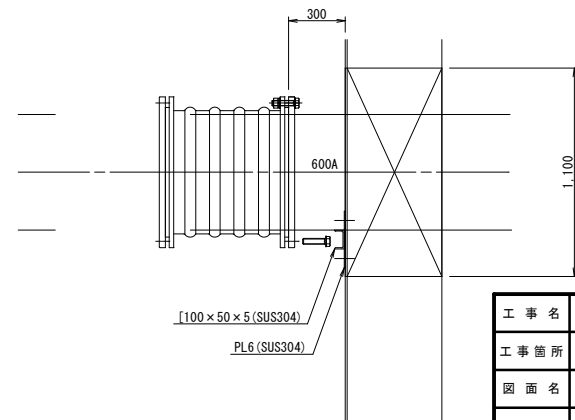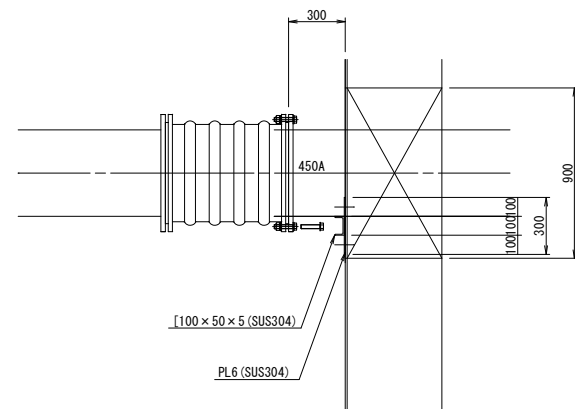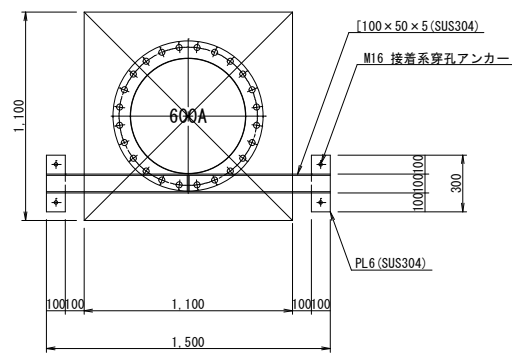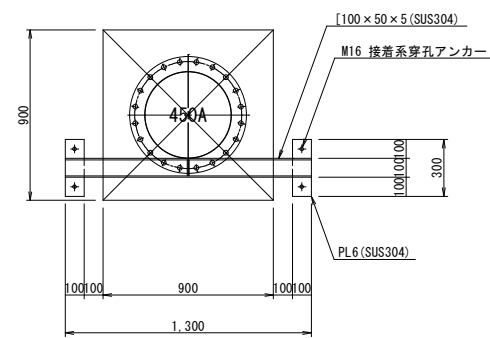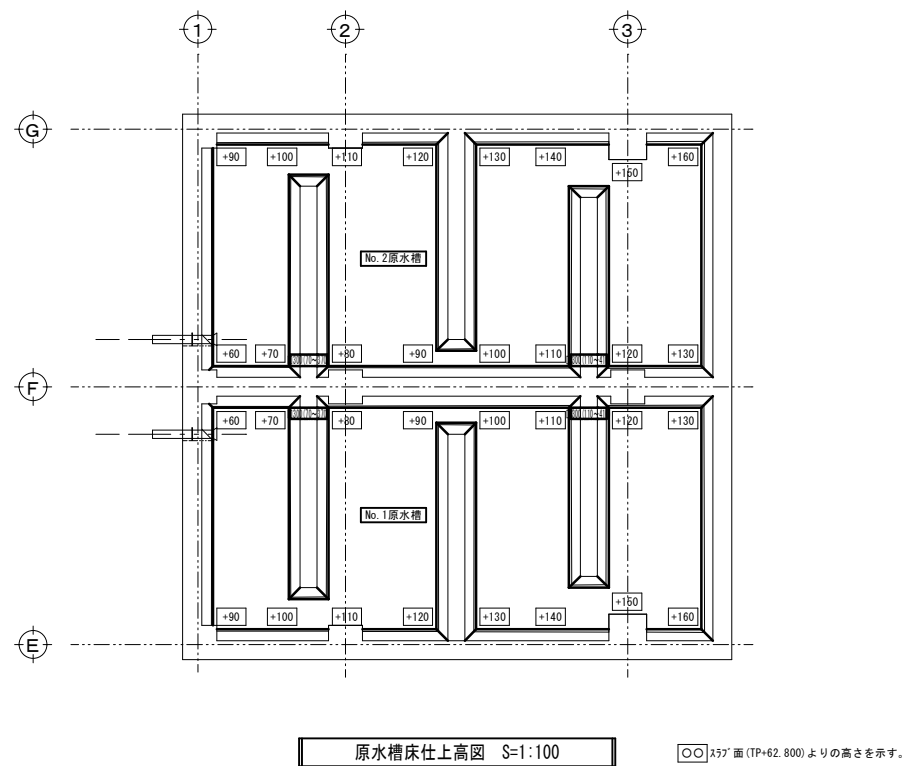


(管理棟-膜ろ過棟)支持金具図 S=1:20


(No.1浄水池-管理棟)支持金具図 S=1:20

株式会社大場上下水道設計一級建築士事務所
静岡県知事登録 第5807号
管理建築士 一級建築士 第67994号 小澤英夫

工事名	来宮浄水場再整備事業 土木・建築工事		
工事箇所	熱海市 福道町 地内		
図面名	部分詳細図		
作成年月日	令和 8年 3月		
縮尺	(A1) S=1:20, 100 (A3) S=1:40, 200	図面番号	(建築) A-8 5
会社名			
事業者名	熱海市 公営企業部 水道温泉課		

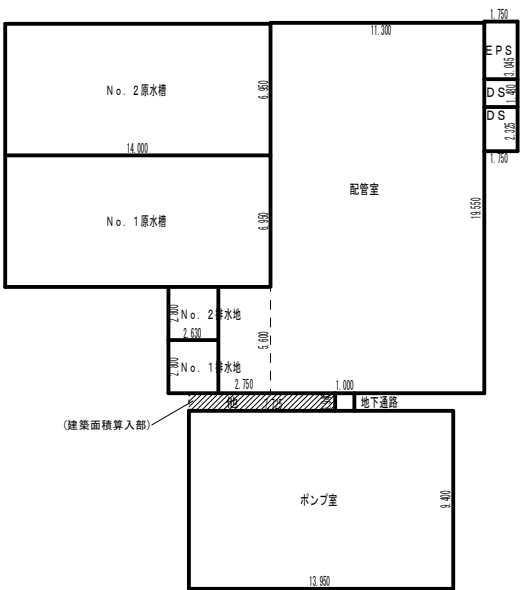

【地階】
建物求積図 S=1:200

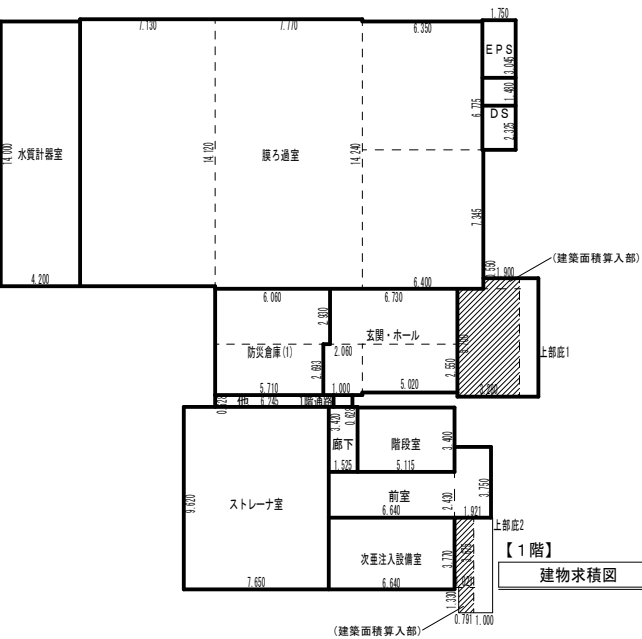


【1階】
建物求積図 S=1:200

建物求積表【地階】

	室名	計 算 式 (m)	小 計 (㎡)	合 計 (㎡)	備 考
【暖ろ過棟】	配管室	19.550 × 11.300	220.915000	236.315000	
	No.1原水槽	5.600 × 2.750	15.400000		
	No.2原水槽	6.950 × 14.000	97.300000		
	No.1排水池	2.800 × 2.630	7.364000		
	No.2排水池	2.800 × 2.630	7.364000		
	E P S	3.045 × 1.750	5.328750		
	D S	1.480 × 1.750	2.590000		
	D S	2.325 × 1.750	4.068750		
	地下通路	0.940 × 1.000	0.940000		
			458.570500		
	床 面 積		458.57	㎡	

【管理棟】	ポンプ室	9.400 × 13.950	131.130000	131.130000	
			床 面 積	131.13	㎡

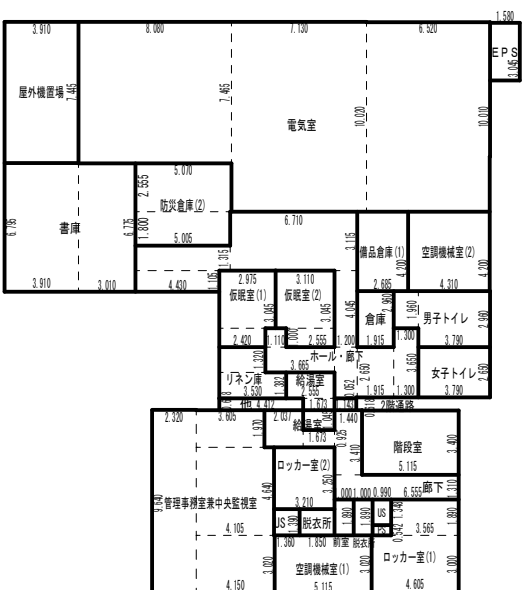

【2階】
建物求積図 S=1:200

建物求積表【2階】

	室名	計 算 式 (m)	小 計 (㎡)	合 計 (㎡)	備 考
【暖ろ過棟】	電気室	7.465 × 8.080	60.317200	197.025000	
		10.020 × 7.130	71.442600		
		10.010 × 6.520	65.265200		
	屋外機置場	7.445 × 3.910	29.109950		
	書庫	6.795 × 3.910	26.568450		
		6.775 × 3.010	20.392750		
	防災倉庫(2)	2.555 × 5.070	12.953850		
		1.800 × 5.005	9.009000		
	備品倉庫(1)	4.200 × 2.685	11.277000		
	空調機械室(2)	4.200 × 4.310	18.102000		
【管理棟】	仮眠室(1)	3.045 × 2.975	9.058875	11.478875	※
		1.000 × 2.420	2.420000		
	仮眠室(2)	3.045 × 3.110	9.469950		
		1.000 × 2.555	2.555000		
	リネン庫	1.320 × 2.420	3.194400		
		1.382 × 3.530	4.878460		
	給湯室	1.382 × 2.555	3.531010		
		0.618 × 1.673	1.03914		
	倉庫	2.960 × 1.915	5.668400		
	男子トイレ	1.960 × 1.300	2.548000		
【管理棟】	女子トイレ	2.650 × 3.790	10.043500	10.043500	※
	ホール・廊下	3.650 × 1.300	4.745000		
		2.650 × 1.915	5.074750		
		2.650 × 1.200	3.180000		
		0.052 × 1.200	0.062400		
		1.320 × 3.665	4.837800		
		1.000 × 1.110	1.110000		
		4.045 × 1.200	4.854000		
		3.115 × 6.710	20.901650		
		1.315 × 5.005	6.581575		
【管理棟】		1.105 × 4.430	4.895150	56.242325	※
	E P S	3.045 × 1.580	4.811100		
	2階通路	0.618 × 1.143	0.706374		
	他	0.618 × 4.412	2.726616		
			454.544324		
	床 面 積		454.54	㎡	

【管理棟】	管理事務室兼中央監視室	9.640 × 2.320	22.364800	61.046850	※
		1.970 × 3.605	7.101850		
		4.640 × 4.105	19.047200		
		3.020 × 4.150	12.530000		
	空調機械室(1)	3.020 × 5.115	15.447300		
	ロッカー室(1)	1.890 × 3.565	6.737850		
		3.000 × 4.605	13.815000		
	ロッカー室(2)	3.250 × 3.210	10.432500		
	給湯室	1.045 × 1.673	1.748285		
	U S	1.390 × 1.360	1.890400		
【管理棟】	更衣所	1.390 × 1.850	2.571500	2.571500	※
	前室	1.890 × 1.000	1.890000		
	更衣所	1.890 × 1.000	1.890000		
	U S	1.348 × 0.990	1.334520		
	P S	0.542 × 0.990	0.536580		
	ホール・廊下	1.310 × 6.555	8.587050		
		3.410 × 1.440	4.910400		
		0.925 × 1.673	1.547525		
		1.970 × 2.037	4.012890		
	階段室	3.400 × 5.115	17.391000		
【管理棟】				155.789650	
	床 面 積		155.79	㎡	

建物求積表【3階】

	室名	計 算 式 (m)	小 計 (㎡)	合 計 (㎡)	備 考
【暖ろ過棟】	視聴覚室	6.333 × 7.770	49.207410	65.258610	※
		6.270 × 2.560	16.051200		
	防災倉庫(3)	6.270 × 3.960	24.829200		
	3階通路	0.608 × 2.395	1.456160		
	他	0.608 × 4.940	3.003520		
【管理棟】			94.547490	94.55	㎡
	床 面 積		94.55	㎡	


【管理棟】	会議室兼非常時待所	9.640 × 6.520	62.852800	62.852800	※
	備品倉庫(2)	4.760 × 2.740	13.042400	13.042400	※
	女子トイレ	3.560 × 0.920	3.275200	8.382400	
		2.660 × 1.920	5.107200		
	男子トイレ	2.100 × 2.010	4.221000		
		2.660 × 3.110	8.272600		
	多目的トイレ	2.100 × 2.100	4.410000		
	ホール・廊下	3.420 × 2.655	9.080100		
		1.460 × 6.850	10.001000		
	階段室	3.420 × 5.115	17.493300		
【管理棟】			137.755600	137.76	㎡
	床 面 積		137.76	㎡	

工 事 名	未宮浄水場再整備事業 土木・建築工事		
工 事 箇 所	熱海市 福道町 地内		
図 面 名	建物求積図・求積表・面積表		
作成年月日	令和 8年 3月		
縮 尺	(A1)S=1:200 (A3)S=1:400	図面番号	(建築) A-86
会 社 名			
事業者名	熱海市 公営企業部 水道温泉課		

面積表

床面積 (㎡)	【暖ろ過棟】	【管理棟】	合計 (㎡)
地階	458.57	131.13	589.70
1階	447.80	144.58	592.38
2階	454.54	155.79	610.33
3階	94.55	137.76	232.31
合計 (㎡)	1,455.46	569.26	2,024.72
敷地面積 (㎡)	1,888.39		
建ぺい率 (%)	34.22	(646.17 ÷ 1,888.39) × 100 = 34.2180	< 80%
容積率 (%)	107.22	(2,024.72 ÷ 1,888.39) × 100 = 107.2194	< 400%






建築面積 (㎡)	【暖ろ過棟】	【管理棟】	合計 (㎡)
地階床面積			458.570500
【管理棟】			
2階床面積 (建築面積算入部)			155.789650
上部庇1	0.550 × 1.900	1.045000	1.045000
	5.700 × 3.280	18.696000	18.696000
上部庇2	3.675 × 1.021	3.752175	3.752175
	1.330 × 0.791	1.052030	1.052030
他	0.940 × 7.725	7.261500	7.261500
		646.166855	
建 築 面 積		646.17	㎡

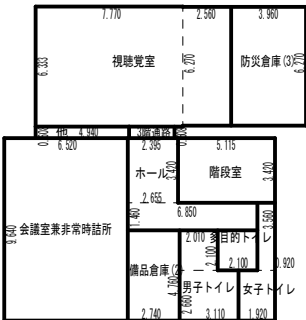

【3階】
建物求積図 S=1:200

※：化学物質の濃度測定対象室

株式会社大場上下水道設計一級建築士事務所
静岡県知事登録 第5807号
管理建築士 一級建築士 第67994号 小澤英夫

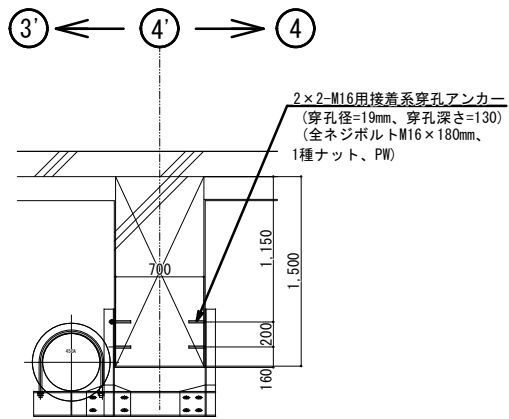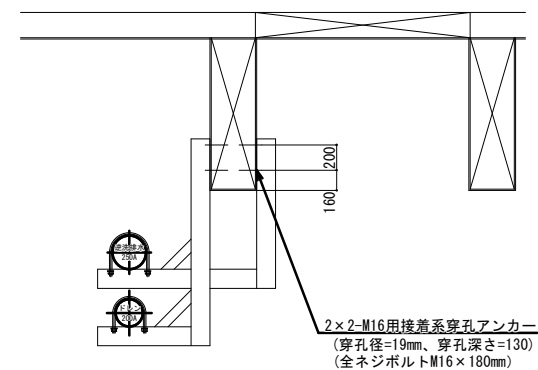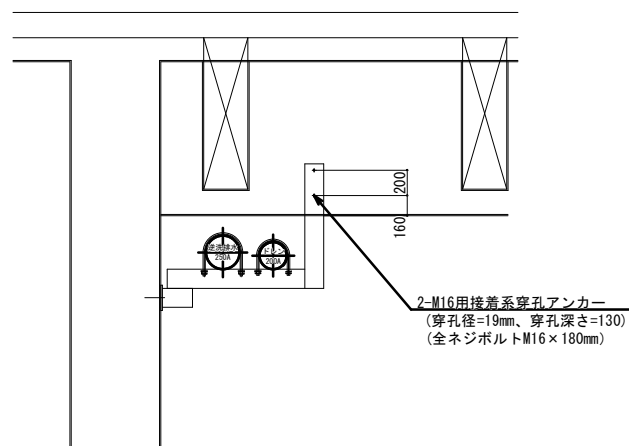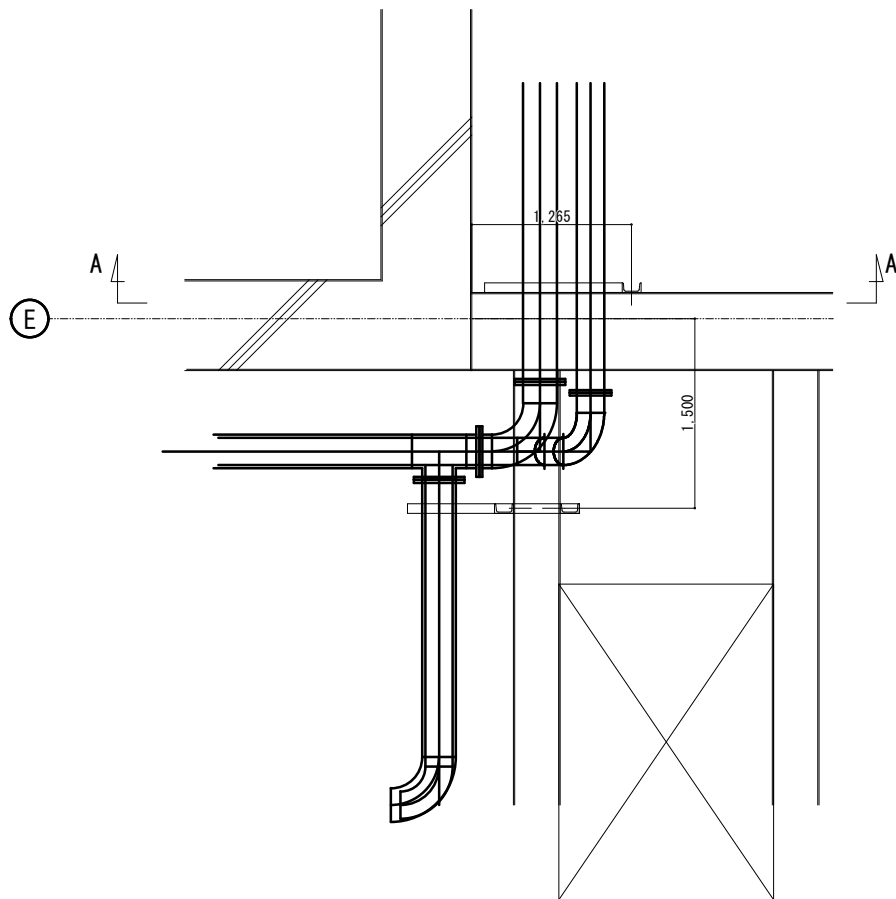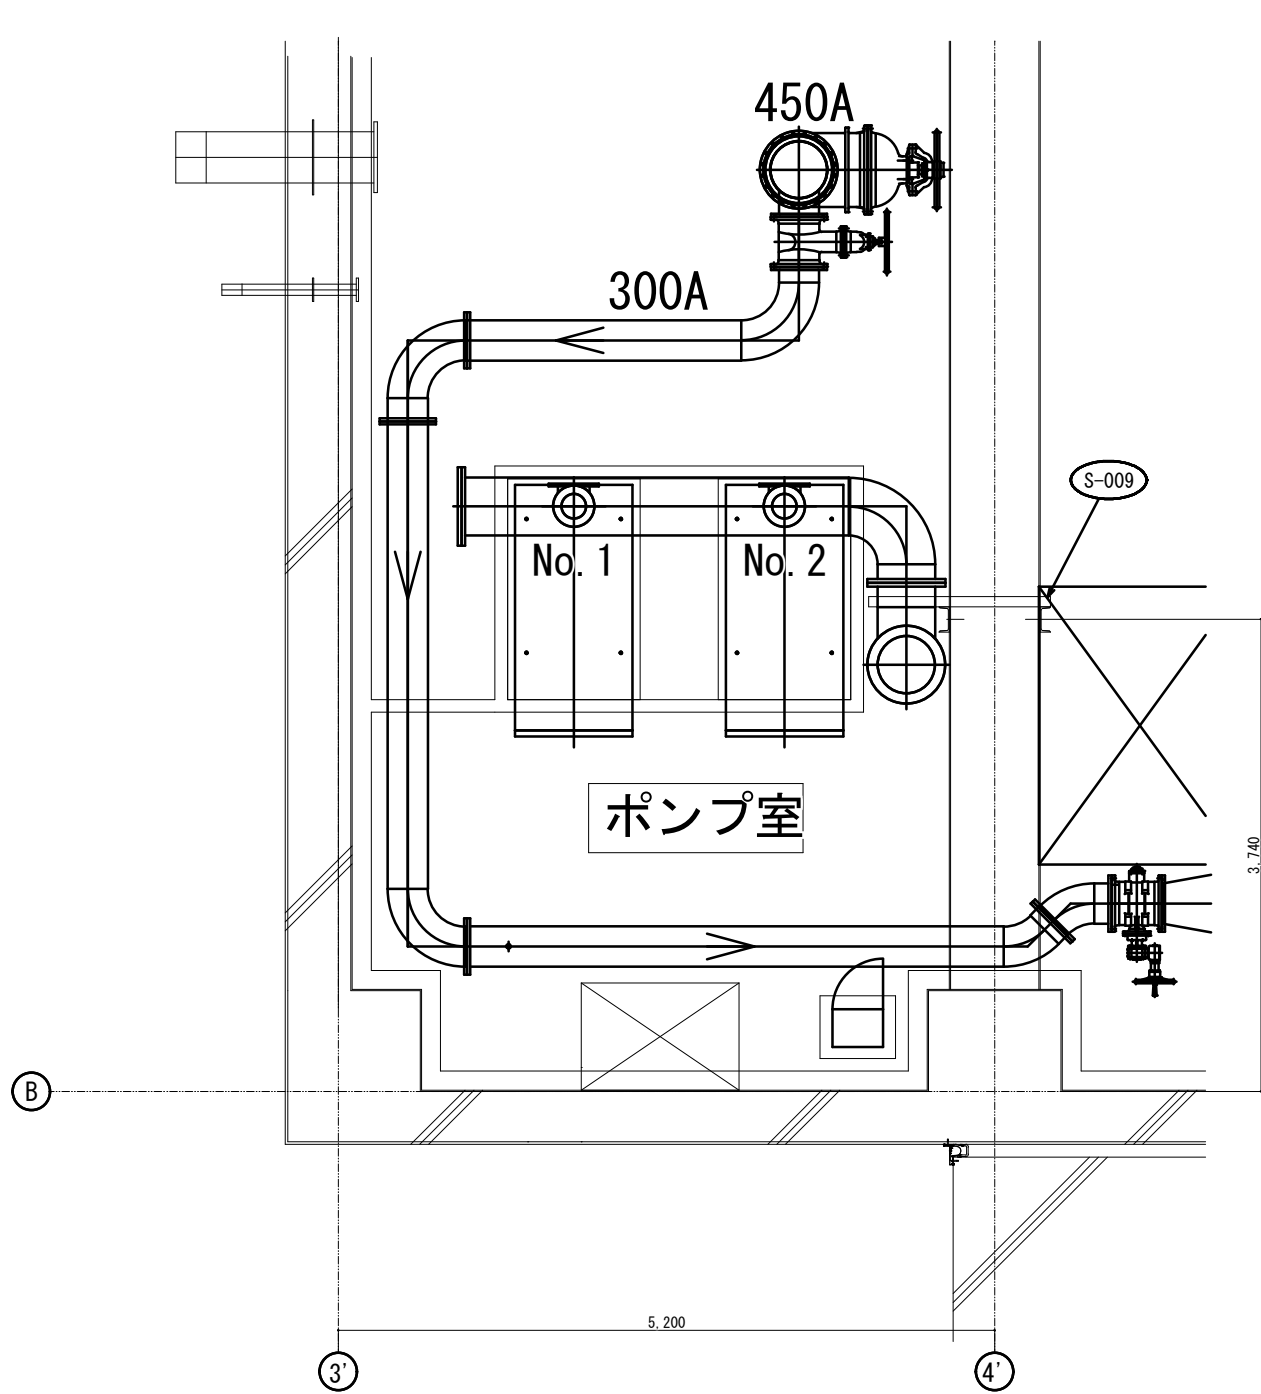


本図に記載の配管サポート、アンカーボルトは別途工事にて設置予定である。
アンカーボルトの仕様や打設時期等については、今後別途工事と協議及び調整とする。



株式会社大場上下水道設計一級建築士事務所
静岡県知事登録 第5807号
管理建築士 一級建築士 第67994号 小澤英夫

参考図


工事名	来宮浄水場再整備事業 土木・建築工事		
工事箇所	熱海市 福道町 地内		
図面名	(参考図) 躯体梁打ちアンカー位置図 (1)		
作成年月日	令和 8年 3月		
縮尺	(A1) S=1:30 (A3) S=1:60	図面番号	(建築) A-8 7
会社名			
事業者名	熱海市 公営企業部 水道温泉課		

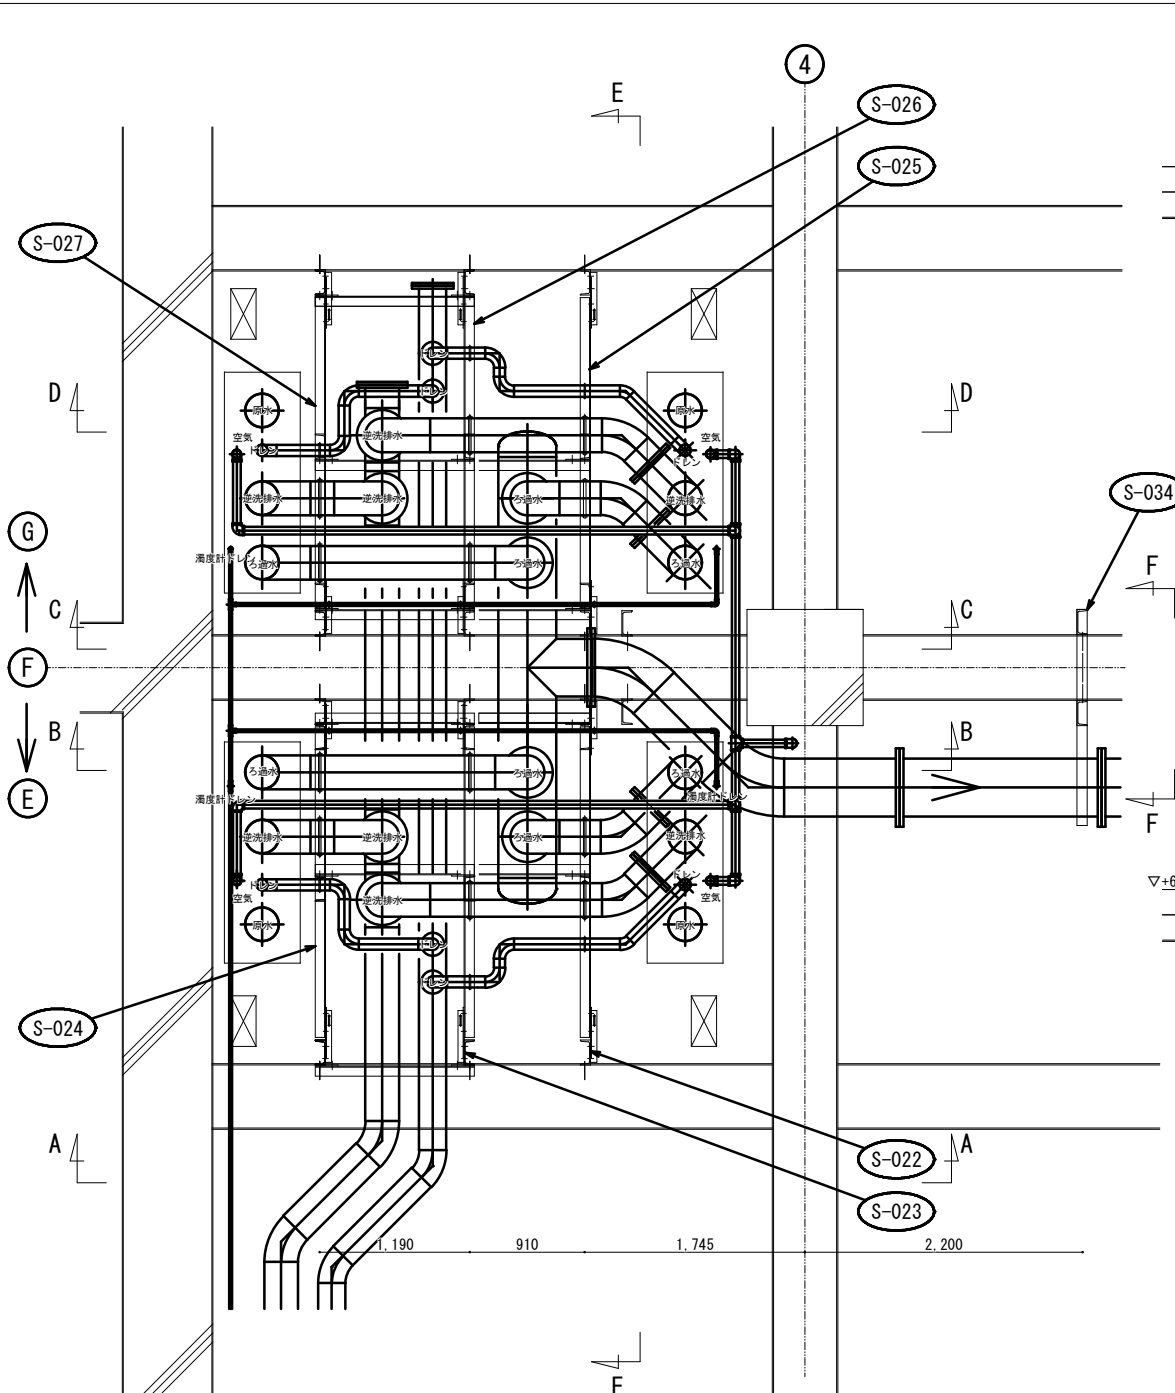


アンカー位置図

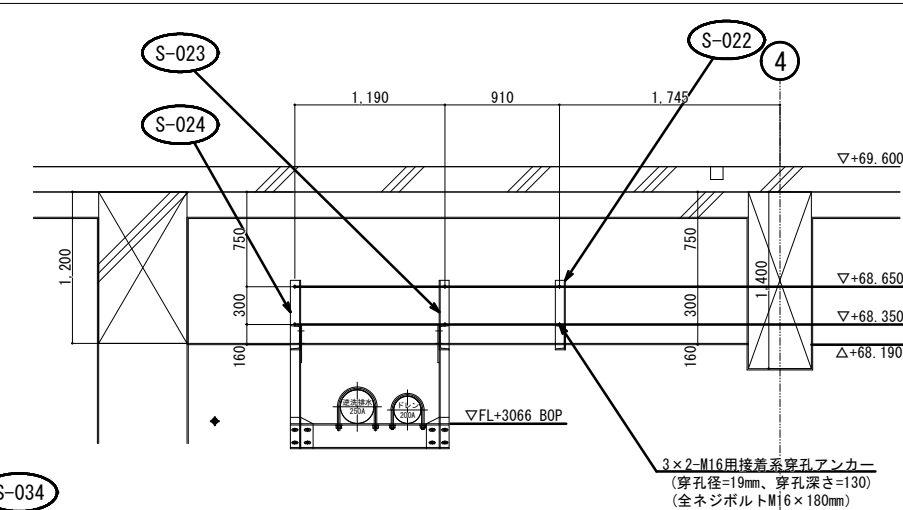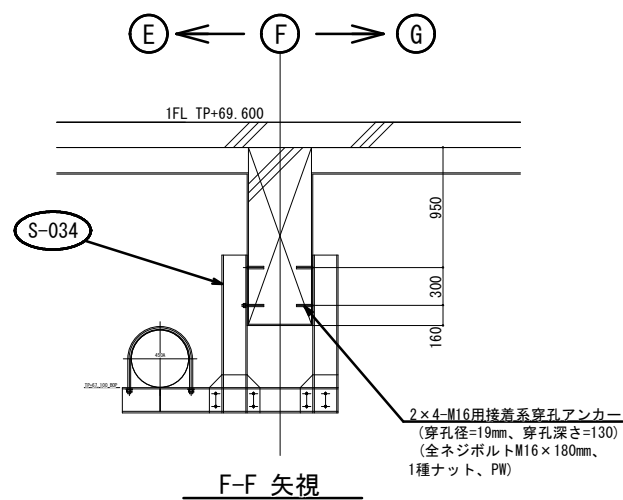


A-A 矢視

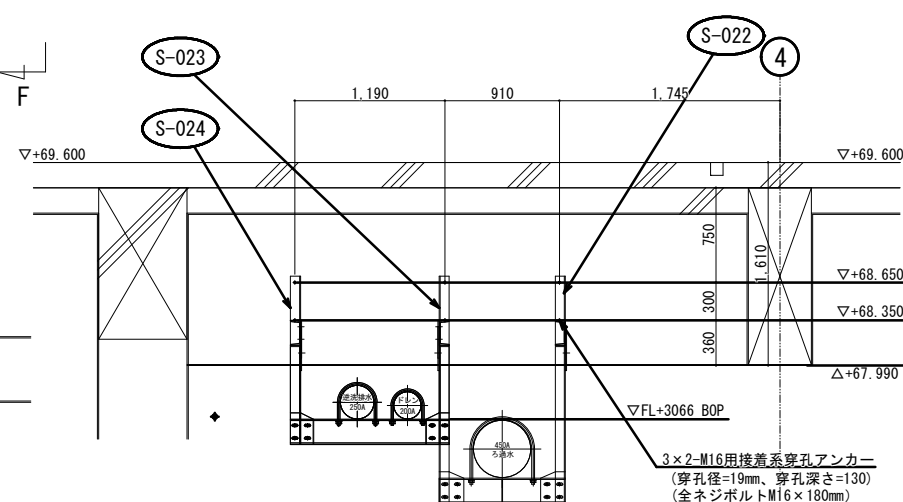


B-B 矢視

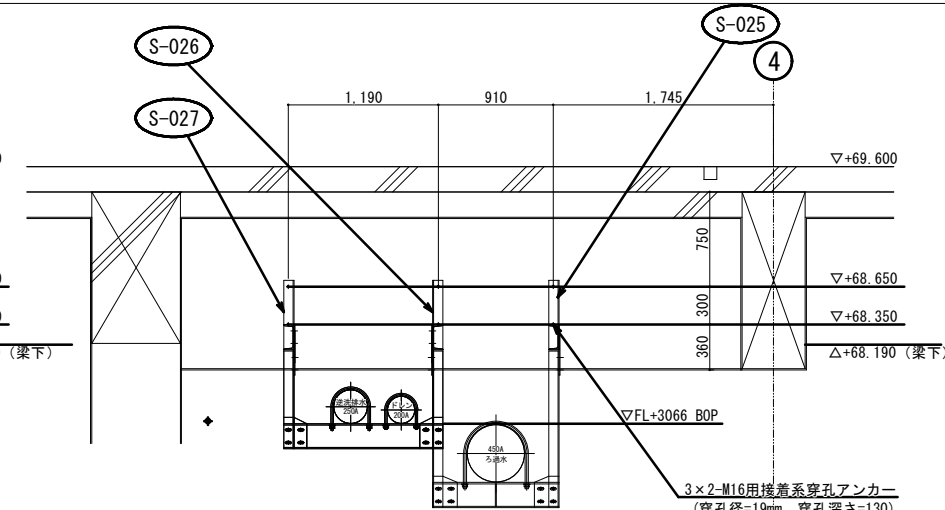

C-C 矢視

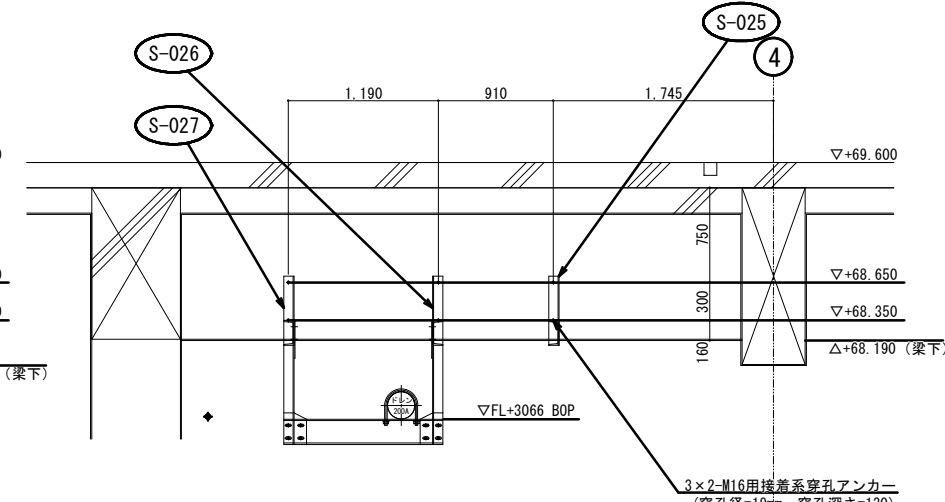

D-D 矢視

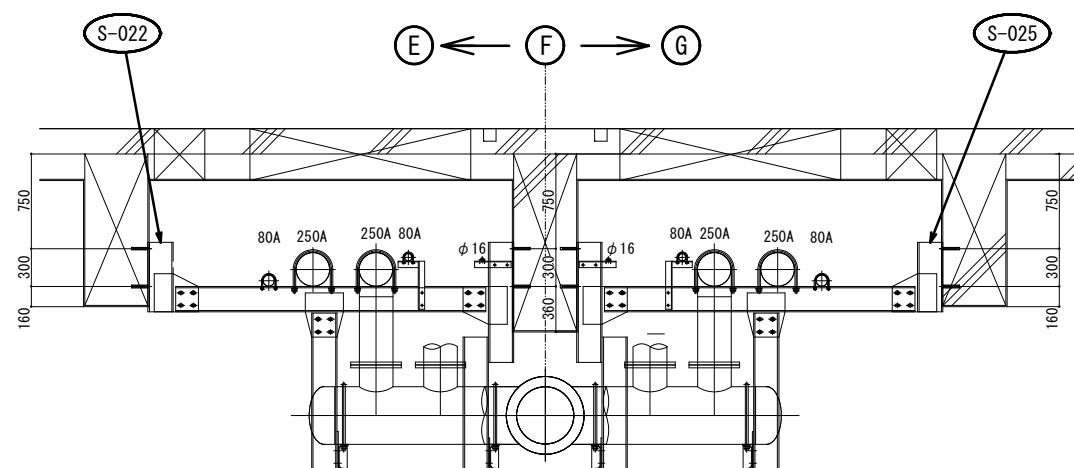

E-E 矢視

本図に記載の配管サポート、アンカーボルトは別途工事にて設置予定である。
アンカーボルトの仕様や打設時期等については、今後別途工事と協議及び調整とする。

株式会社大場上下水道設計一級建築士事務所
静岡県知事登録 第5807号
管理建築士 一級建築士 第67994号 小澤英夫


参考図

工事名	米宮浄水場再整備事業 土木・建築工事		
工事箇所	熱海市 福道町 地内		
図面名	(参考図) 躯体梁打ちアンカー位置図 (2)		
作成年月日	令和 8年 3月		
縮尺	(A1) S:1:30 (A3) S:1:60	図面番号	(建築) A-88
会社名			
事業者名	熱海市 公営企業部 水道温泉課		

仮設土留め詳細図 (No.1浄水池・管理棟) 1

(A1) S=1:100
(A3) S=1:200

杭 伏 図

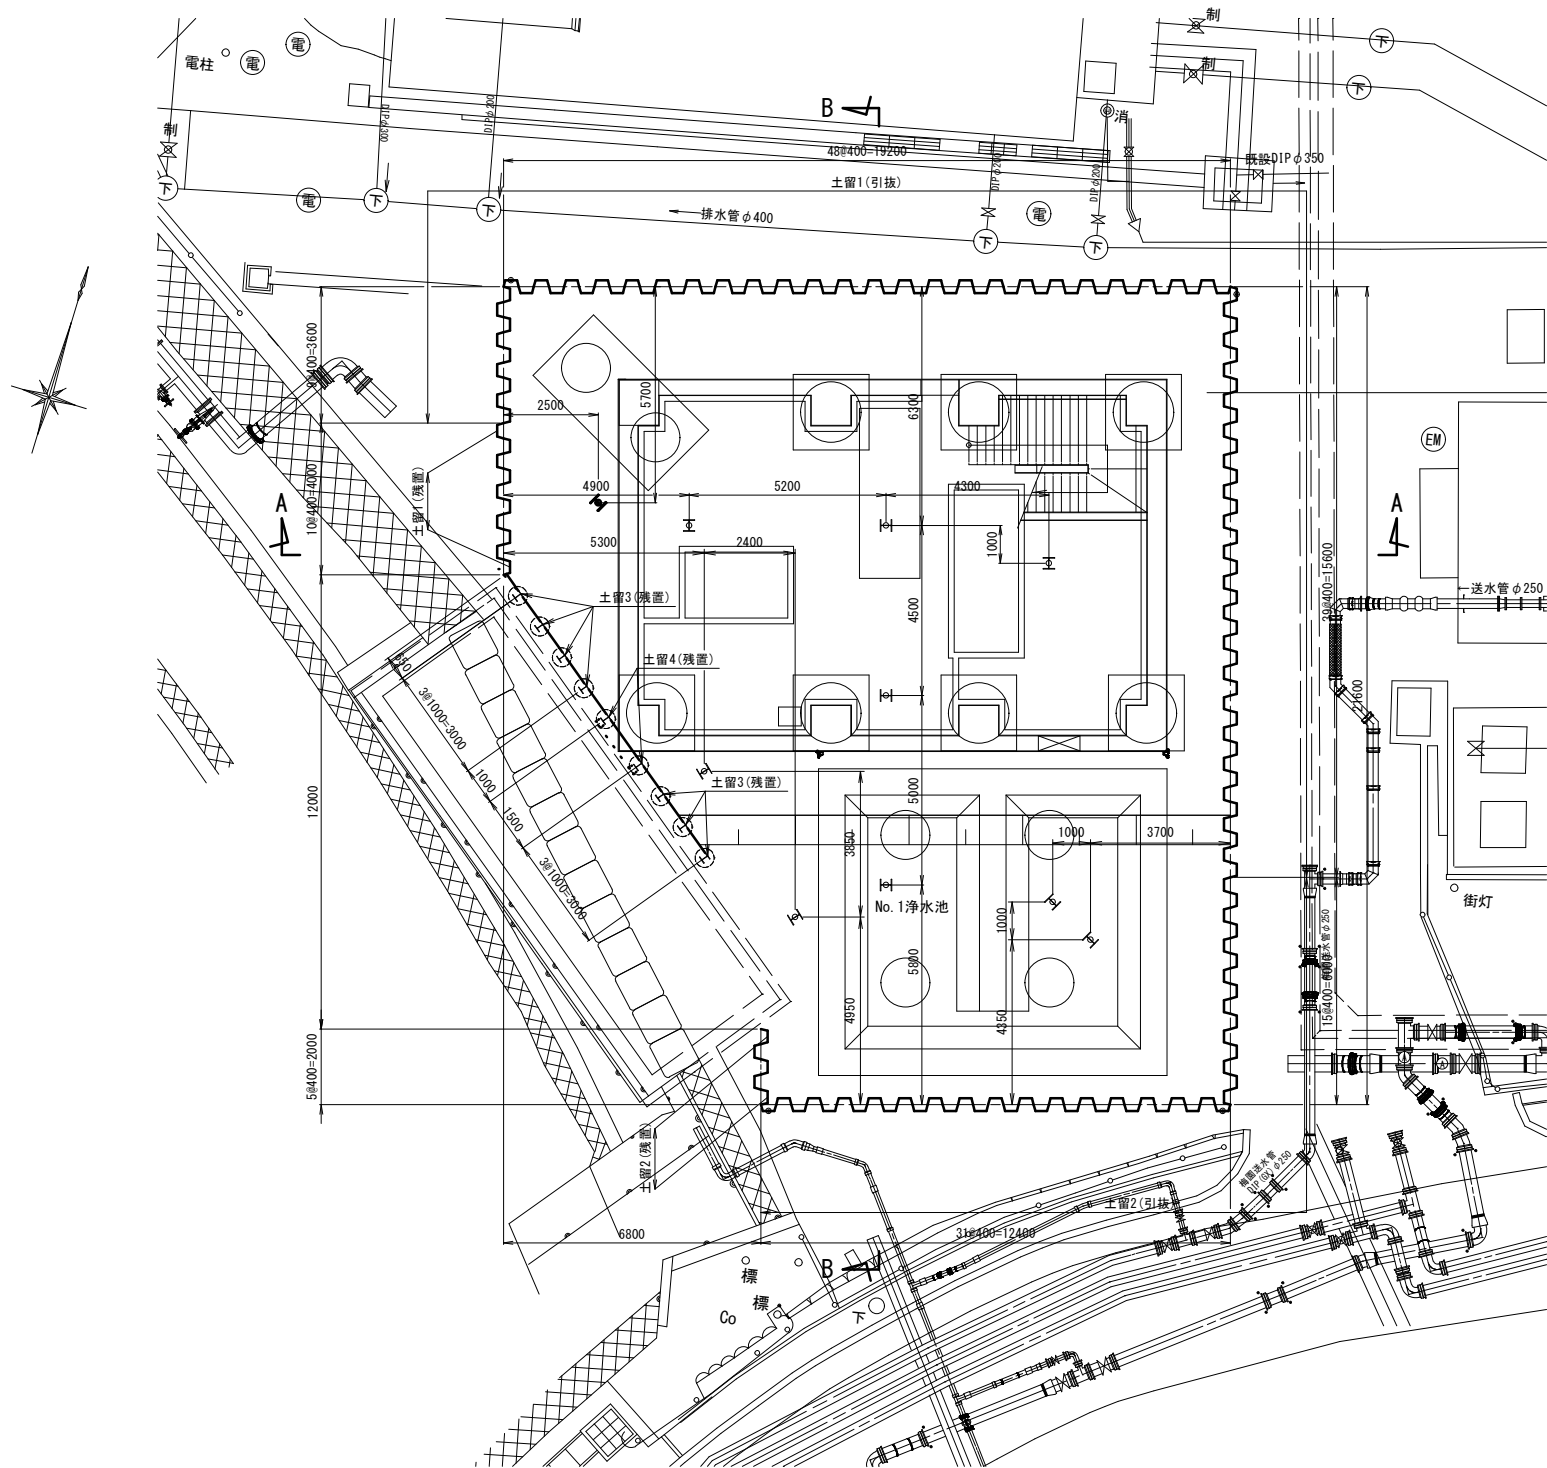

土留壁材料表

ケース	名称	使用部材	ピッチ	長さ	杭天端	材質	備考
土留1	鋼矢板	SP-4型	400	11.000	+68.300	SY295	n=96(引抜)
	鋼矢板	SP-4型	400	11.000	+68.300	SY295	n=10(残置)
土留2	鋼矢板	SP-4型	400	11.000	+68.300	SY295	n=46(引抜)
	鋼矢板	SP-4型	400	11.000	+68.300	SY295	n= 5(残置)
土留3	親杭	H-200x200x8x12	1000	11.000	+67.800	SS400	n= 7(残置)
	横矢板	松矢板(t=45mm)	—	2.000以下	—	あかまつ	V=0.33m3
土留4	親杭	H-200x200x8x12	1500	11.000	+67.800	SS400	n= 2(残置)
	横矢板	松矢板(t=70mm)	—	2.000以下	—	あかまつ	V=0.10m3
中間杭		H-300x300x10x15		10.500	+67.800	SS400	n=10

支保工材料表

段	名称	使用部材	材質	備考
1	腹起	H-400x400x13x21	SS400	
	切梁	H-350x350x12x19	SS400	
	火打	H-350x350x12x19	SS400	
	火打継ぎ	H-200x200x8x12	SS400	
	油圧シヤッキ			
2	腹起	H-500x500x25x25	SS400	
	切梁	H-400x400x13x21	SS400	
	火打	H-400x400x13x21	SS400	
	火打継ぎ	H-200x200x8x12	SS400	
	油圧シヤッキ			

参考図

工 事 名	来宮浄水場再整備事業 土木・建築工事		
工 事 箇 所	熱海市 福道町 地内		
図 面 名	仮設土留め詳細図 (No.1浄水池・管理棟) 1		
作成年月日	令和 8年 3月		
縮 尺	(A1) S=1:100 (A3) S=1:200	図面番号	(建築) A-89
会 社 名			
事業者名	熱海市 公営企業部 水道温泉課		


株式会社大場上下水道設計一級建築士事務所
静岡県知事登録 第5807号
管理建築士 一級建築士 第67994号 小澤英夫

仮設土留め詳細図 (No.1浄水池・管理棟)2

図 示


支保工平面図 (1段目)

(A1) S=1:100
(A3) S=1:200

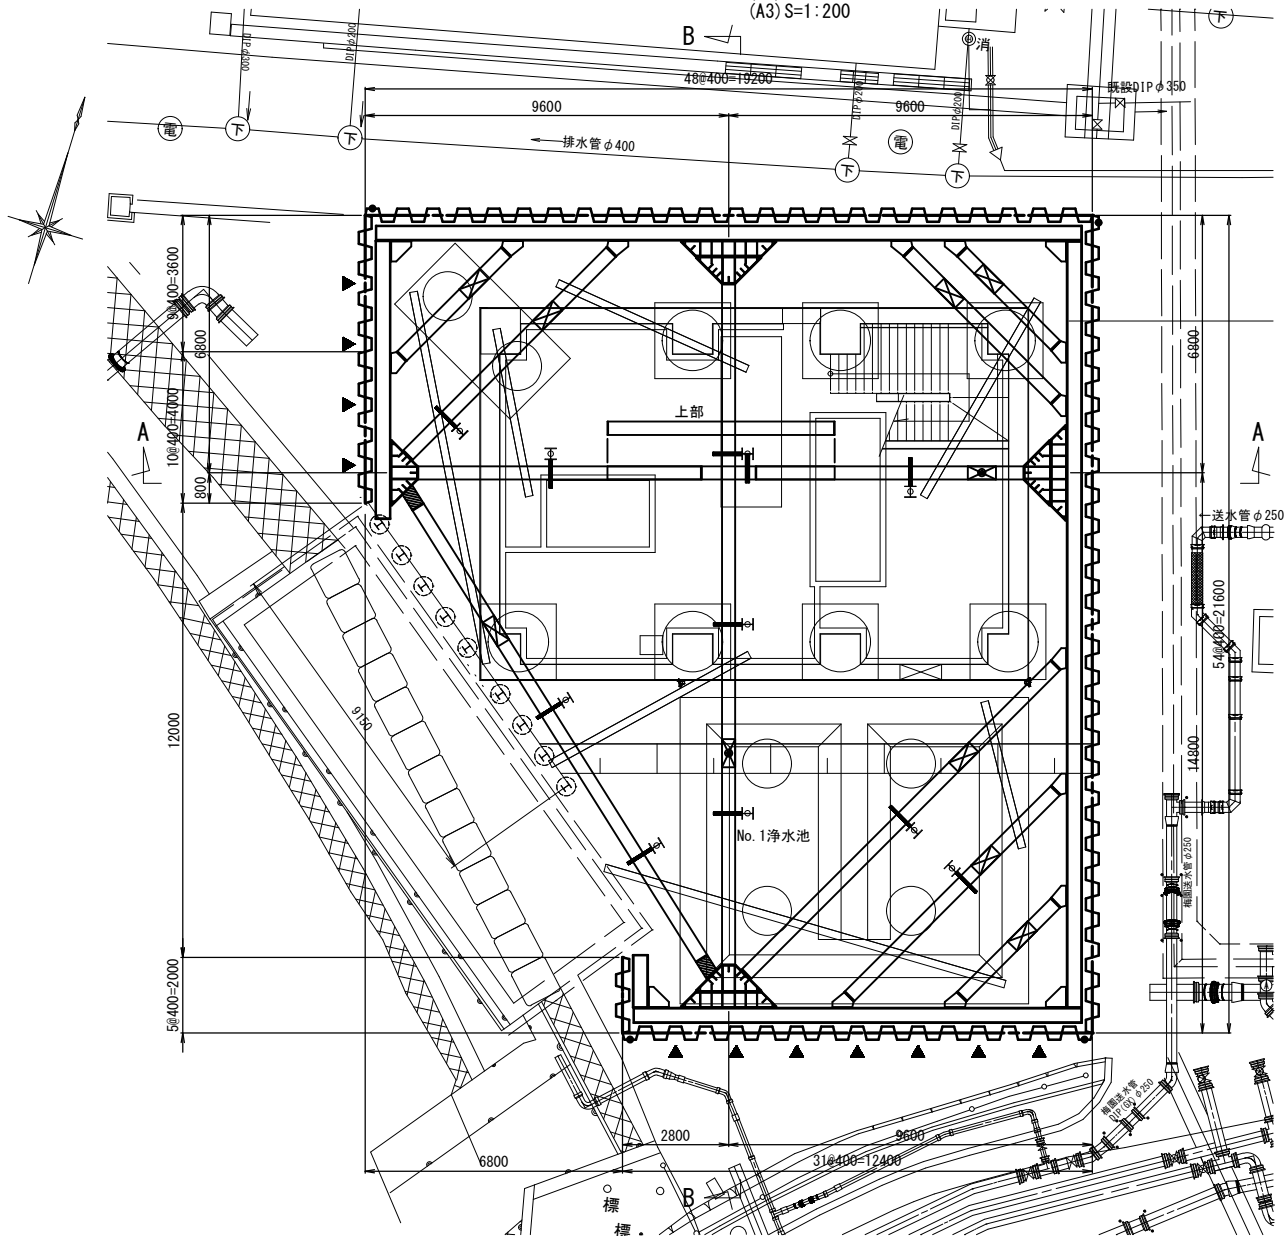

支保工平面図 (2段目)

(A1) S=1:100
(A3) S=1:200

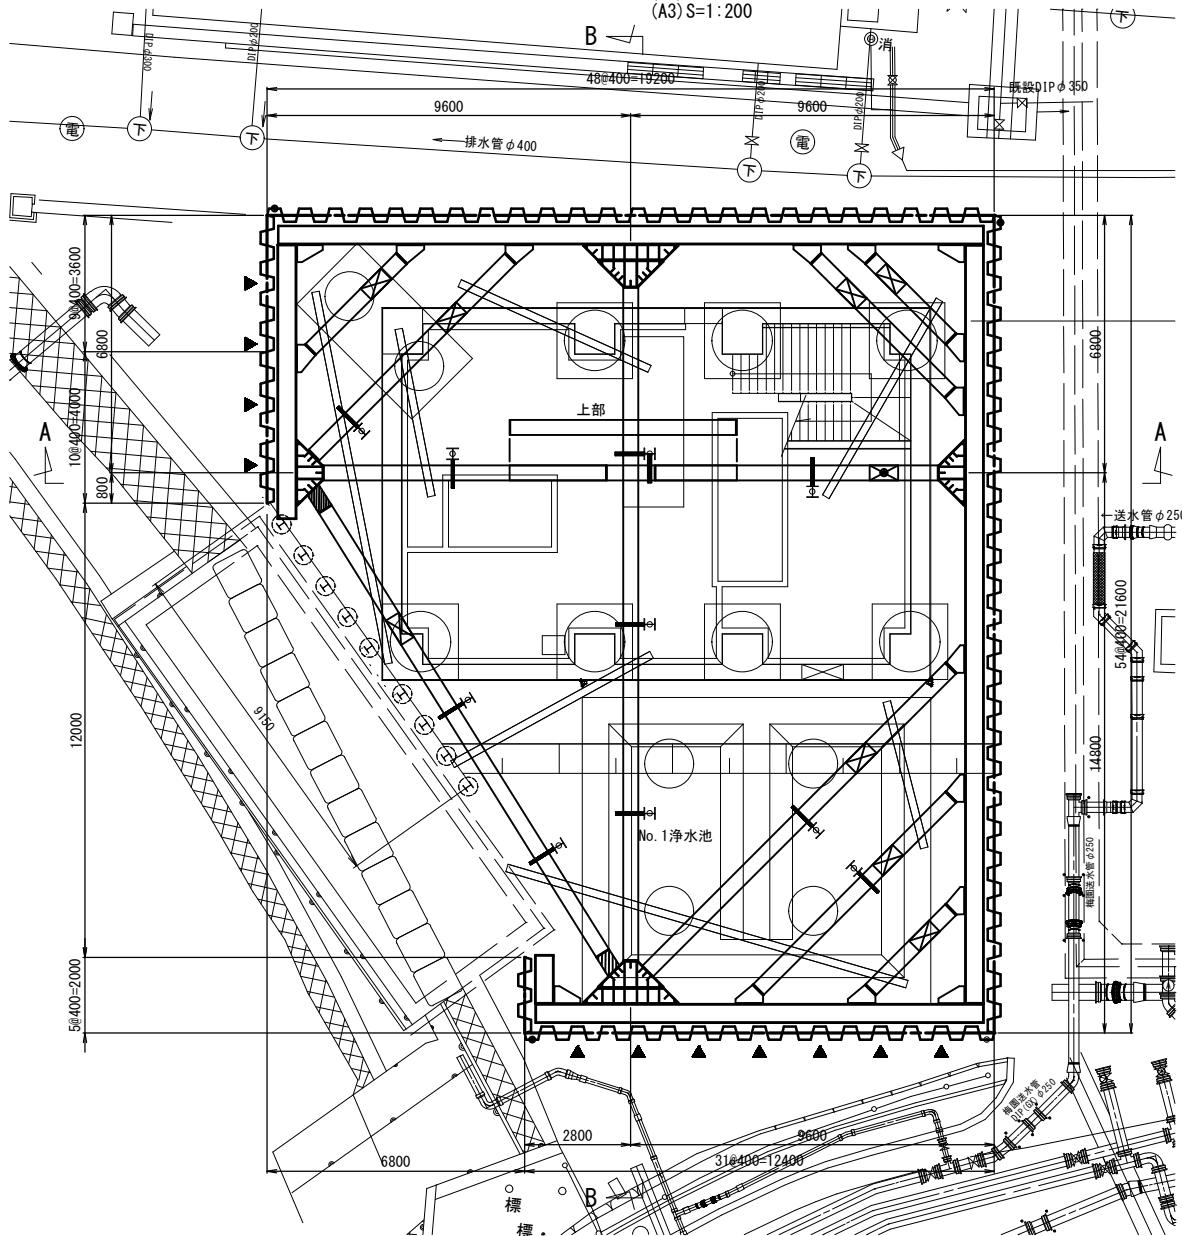

土留壁材料表

ケース	名称	使用部材	ピッチ	長さ	杭先端	材質	備考
土留1	鋼矢板	SP-4型	400	11.000	+68.300	SY295	n=96 (引抜)
	鋼矢板	SP-4型	400	11.000	+68.300	SY295	n=10 (残置)
土留2	鋼矢板	SP-4型	400	11.000	+68.300	SY295	n=46 (引抜)
	鋼矢板	SP-4型	400	11.000	+68.300	SY295	n= 5 (残置)
土留3	親杭	H-200x200x8x12	1000	11.000	+67.800	SS400	n= 7 (残置)
	横矢板	松矢板 (t=45mm)	—	2.000以下	—	あかまつ	V=0.33m3
土留4	親杭	H-200x200x8x12	1500	11.000	+67.800	SS400	n= 2 (残置)
	横矢板	松矢板 (t=70mm)	—	2.000以下	—	あかまつ	V=0.10m3
Ⅱ 中間杭		H-300x300x10x15		10.500	+67.800	SS400	n=10


支保工材料表

段	名称	使用部材	材質	備考
1	腹起	H-400x400x13x21	SS400	
	切梁	H-350x350x12x19	SS400	
	火打	H-350x350x12x19	SS400	
	火打継ぎ	H-200x200x8x12	SS400	
	油圧ジャッキ			
2	腹起	H-500x500x25x25	SS400	
	切梁	H-400x400x13x21	SS400	
	火打	H-400x400x13x21	SS400	
	火打継ぎ	H-200x200x8x12	SS400	
	油圧ジャッキ			

※▼印は腹起ズレ止め取付位置を示す

ズレ止め詳細図 (参考図)

(A1) S=1: 50
(A3) S=1:100

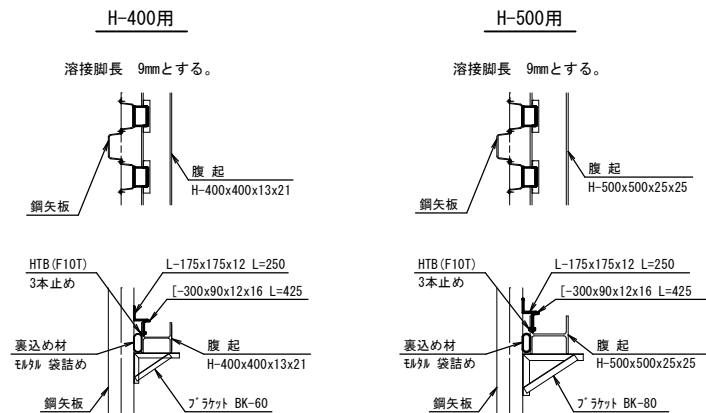

参考図


工事名	来宮浄水場再整備事業 土木・建築工事		
工事箇所	熱海市 福道町 地内		
図面名	仮設土留め詳細図 (No.1浄水池・管理棟)2		
作成年月日	令和 8年 3月		
縮尺	(A1) S=1:100 (A3) S=1:200	図面番号	(建築) A-90
会社名	株式会社大場上下水道設計一級建築士事務所		
事業者名	熱海市 公営企業部 水道温泉課		

株式会社大場上下水道設計一級建築士事務所
静岡県知事登録 第5807号
管理建築士 一級建築士 第67994号 小澤英夫


仮設土留め詳細図 (No. 1 浄水池・管理棟) 3

(A1) S=1 : 100
(A3) S=1 : 200

A-A断面図

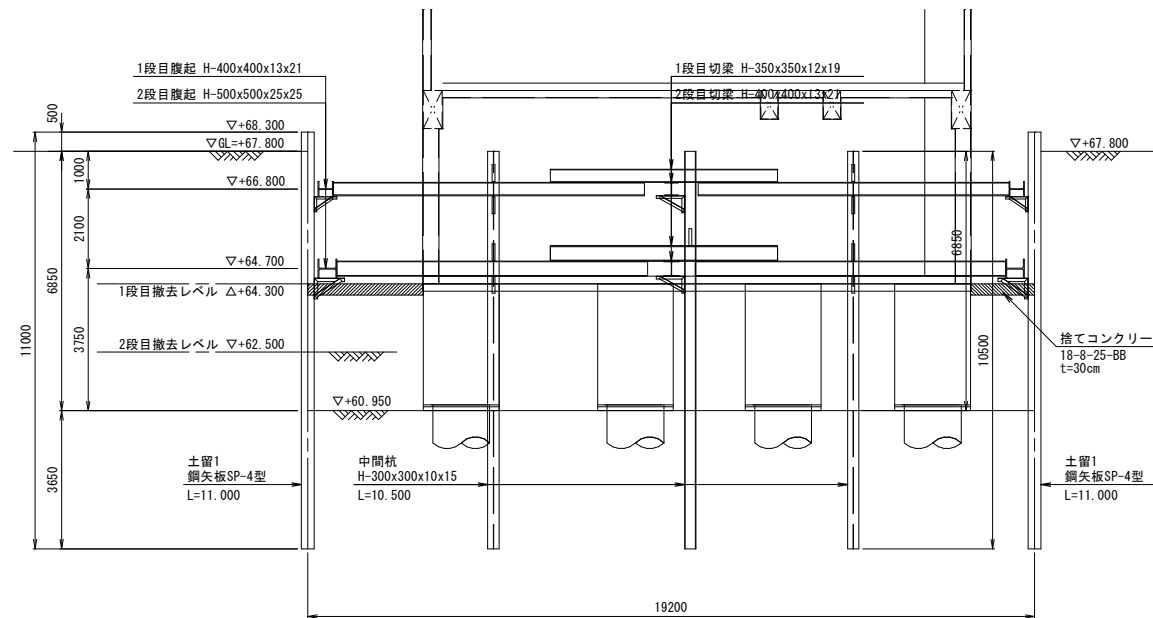

B-B断面図

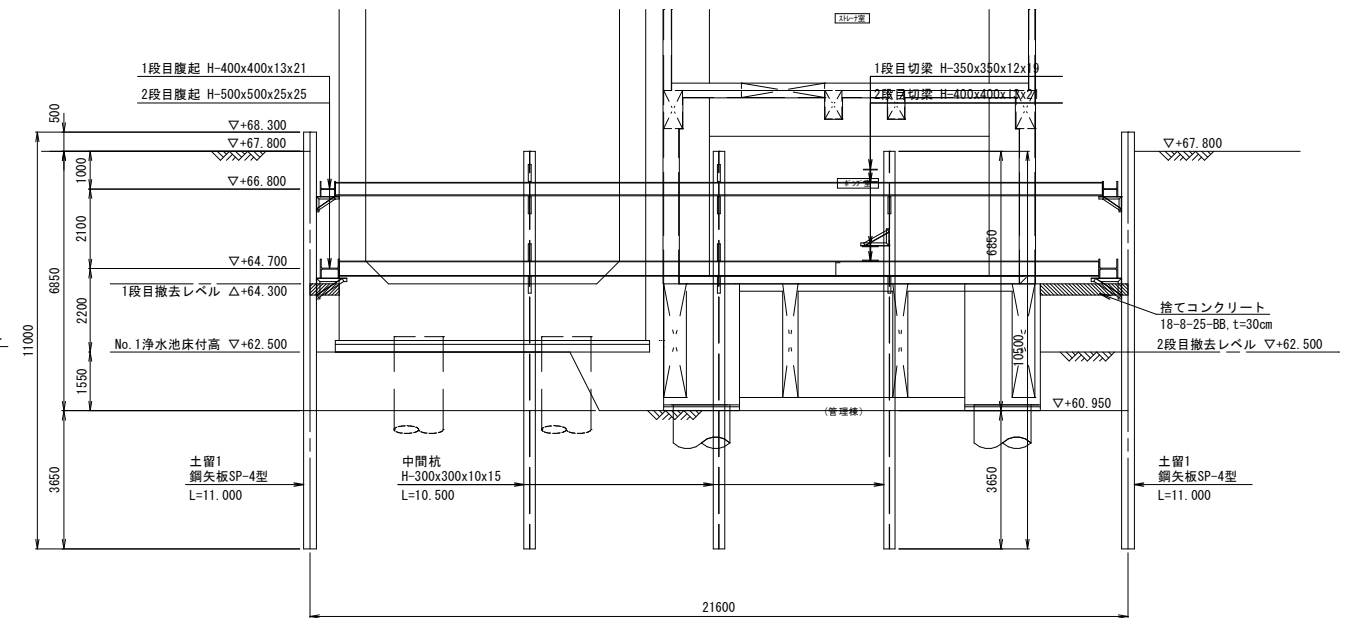


土留壁材料表

ケース	名称	使用部材	ピッチ	長さ	杭先端	材質	備考
土留1	鋼矢板	SP-4型	400	11.000	+68.300	SY295	n=96(引抜)
	鋼矢板	SP-4型	400	11.000	+68.300	SY295	n=10(残置)
土留2	鋼矢板	SP-4型	400	11.000	+68.300	SY295	n=46(引抜)
	鋼矢板	SP-4型	400	11.000	+68.300	SY295	n= 5(残置)
土留3	親杭	H-200x200x8x12	1000	11.000	+67.800	SS400	n= 7(残置)
	横矢板	松矢板(t=45mm)	—	2.000以下	—	あかまつ	V=0.33m3
土留4	親杭	H-200x200x8x12	1500	11.000	+67.800	SS400	n= 2(残置)
	横矢板	松矢板(t=70mm)	—	2.000以下	—	あかまつ	V=0.10m3
Ⅲ	中間杭	H-300x300x10x15		10.500	+67.800	SS400	n=10


支保工材料表

段	名称	使用部材	材質	備考
1	腹 起	H-400x400x13x21	SS400	
	切 梁	H-350x350x12x19	SS400	
	火 打	H-350x350x12x19	SS400	
	火打継ぎ	H-200x200x8x12	SS400	
	⊠ 油圧ジ ャッキ			
2	腹 起	H-500x500x25x25	SS400	
	切 梁	H-400x400x13x21	SS400	
	火 打	H-400x400x13x21	SS400	
	火打継ぎ	H-200x200x8x12	SS400	
	⊠ 油圧ジ ャッキ			


土留1断面図

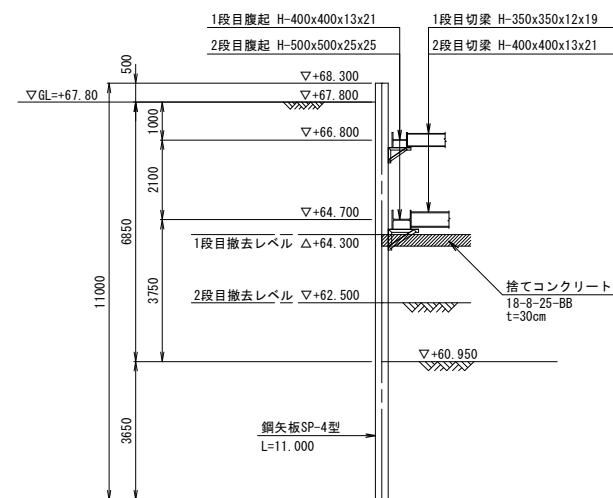

土留2断面図

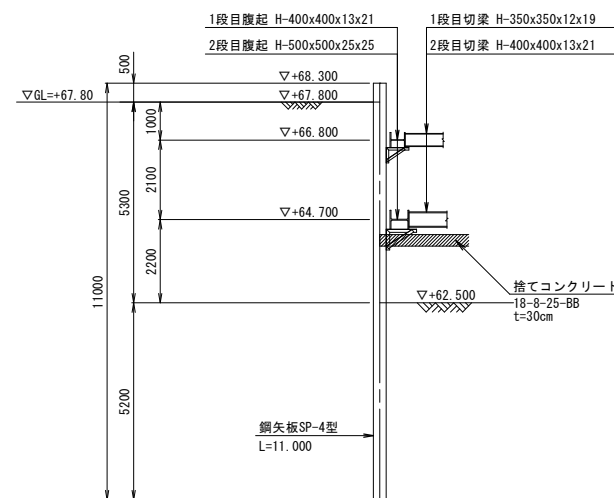

土留3・土留4断面図

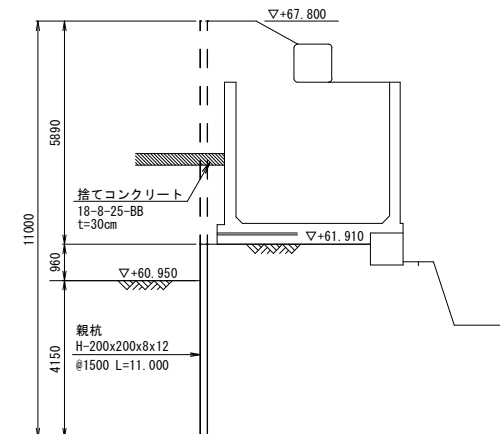

参考図


工 事 名	来宮浄水場再整備事業 土木・建築工事		
工事箇所	熱海市 福道町 地内		
図 面 名	仮設土留詳細図(No.1浄水池・管理棟)3		
作成年月日	令和 8年 3月		
縮 尺	(A1)S=1:100 (A3)S=1:200	図面番号	(建築) A-9 1
会 社 名			
事業者名	熱海市 公営企業部 水道温泉課		

株式会社大場上下水道設計一級建築士事務所
静岡県知事登録 第5807号
管理建築士 一級建築士 第67994号 小澤英夫

仮設土留め詳細図(膜ろ過棟：先行)

(A1) S=1:100
(A3) S=1:200

鋼矢板打設平面図

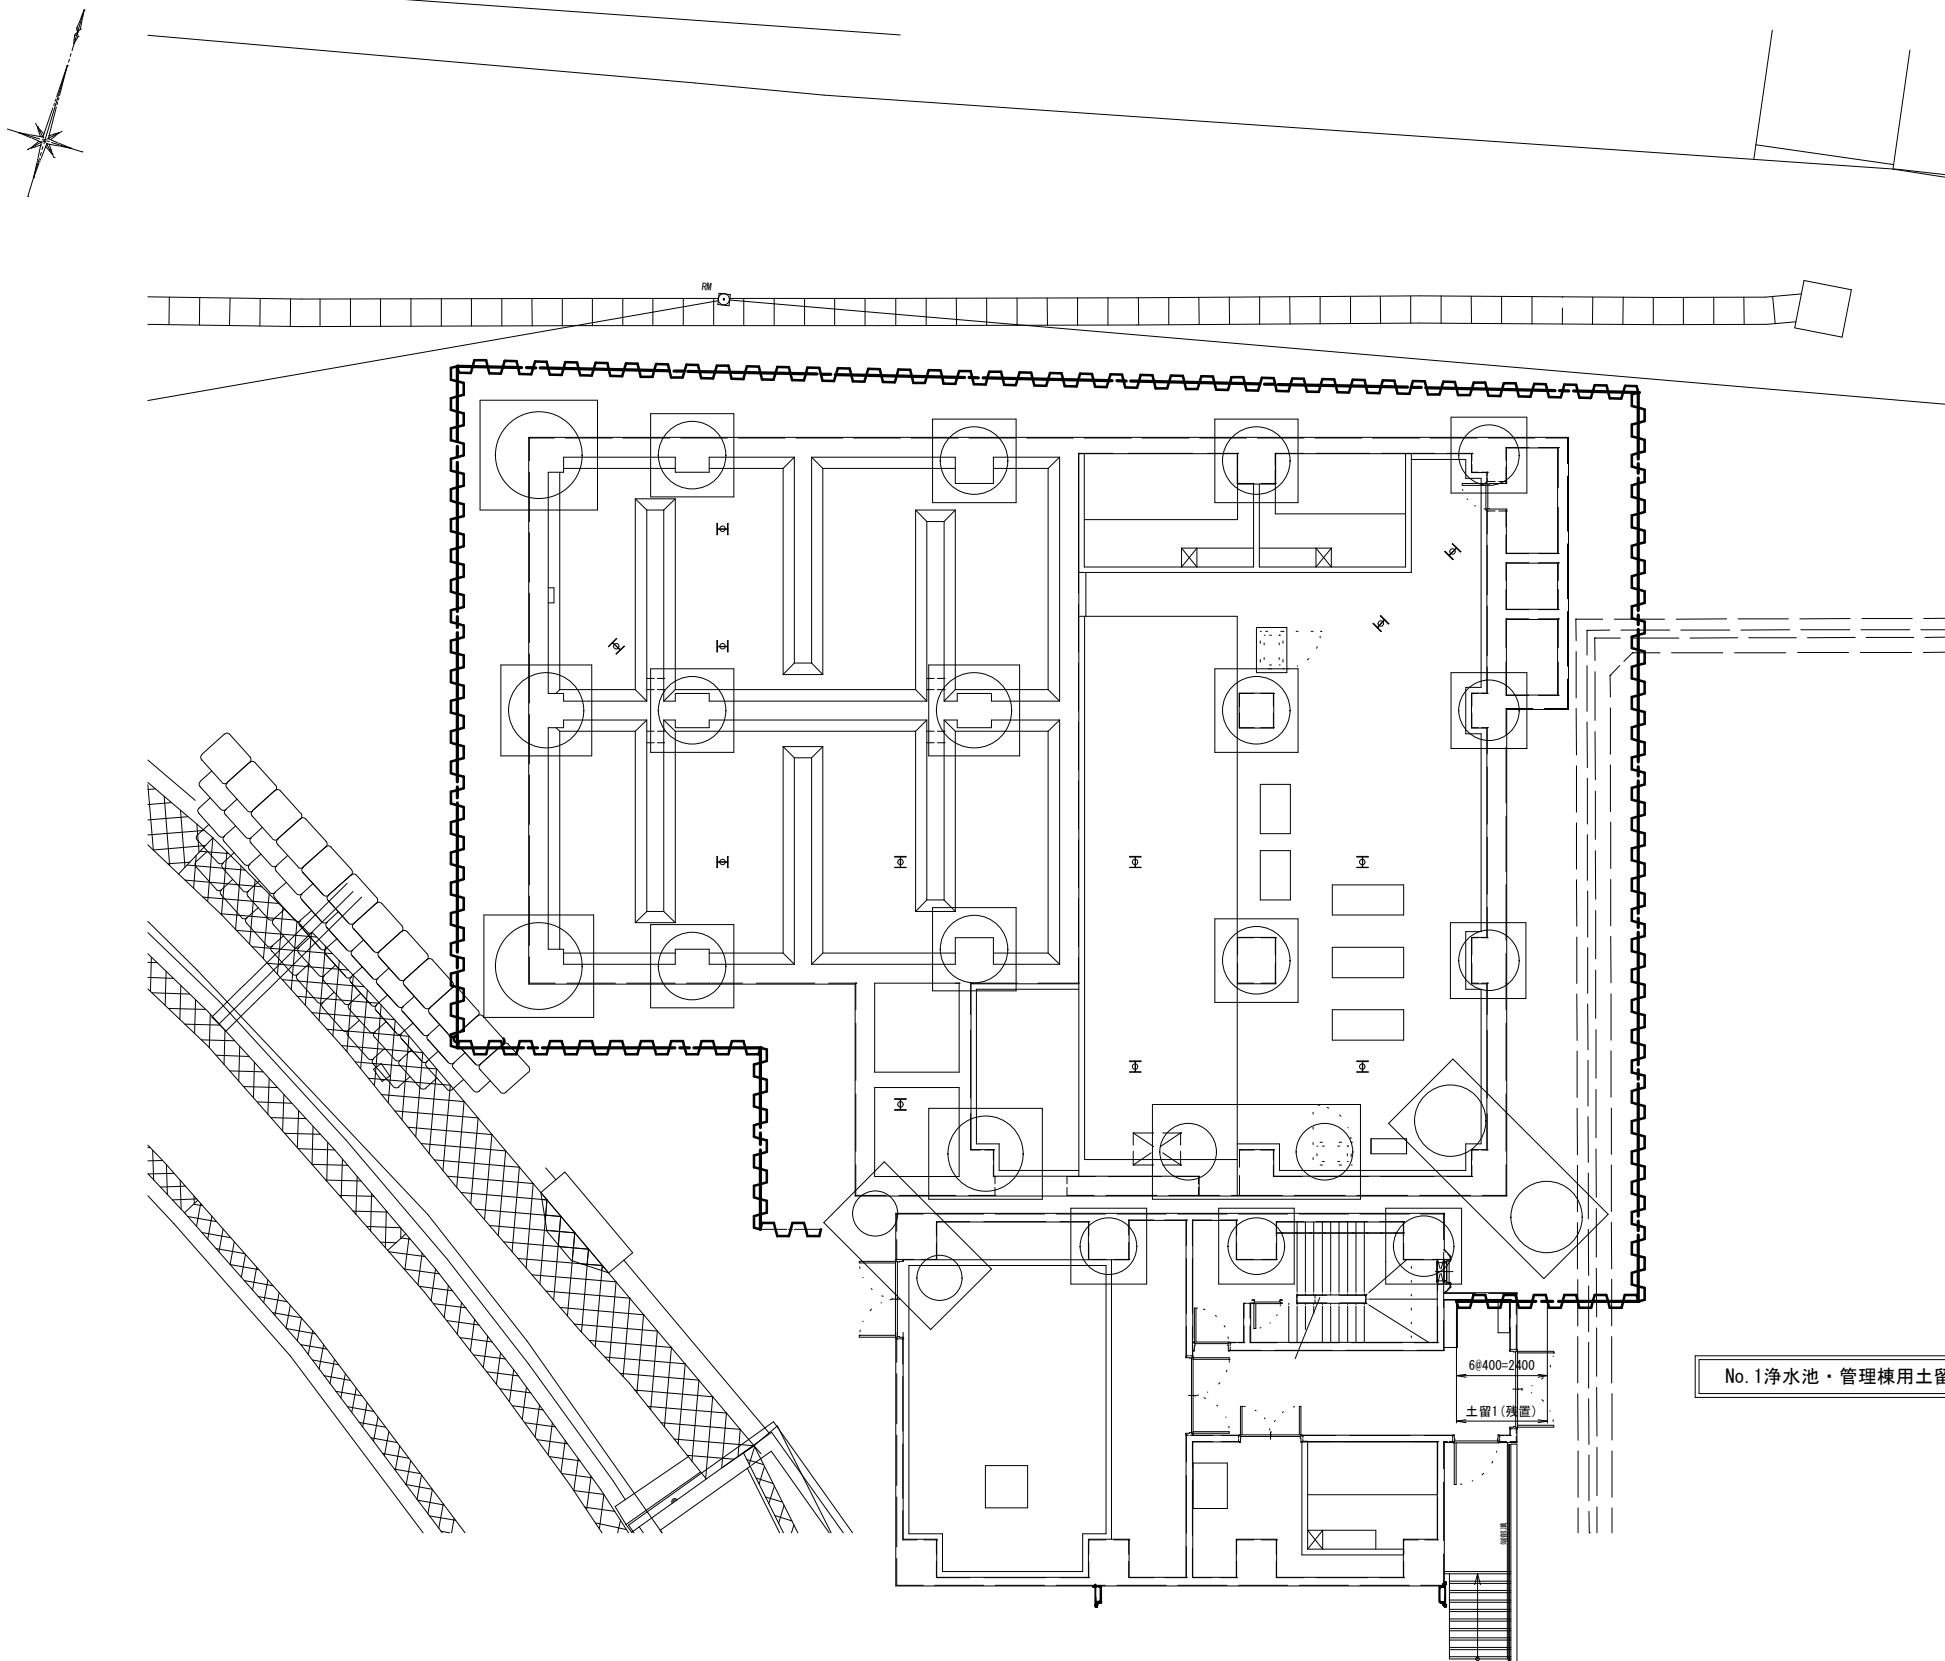

土留壁材料表

ケース	名称	使用部材	ピッチ	長さ	杭天端	材質	備考
土留1	鋼矢板	SP-4型	400	12.000	+68.300	SY295	n=6(残置)

参考図


工事名	来宮浄水場再整備事業 土木・建築工事		
工事箇所	熱海市 福道町 地内		
図面名	仮設土留め詳細図(膜ろ過棟：先行)		
作成年月日	令和 8年 3月		
縮尺	(A1) S=1:100 (A3) S=1:200	図面番号	(建築) A-9 2
会社名			
事業者名	熱海市 公営企業部 水道温泉課		

株式会社大場上下水道設計一級建築士事務所
静岡県知事登録 第5807号
管理建築士 一級建築士 第67994号 小澤英夫

仮設土留め詳細図(膜ろ過棟) 1

(A1) S=1:100
(A3) S=1:200

杭 伏 図

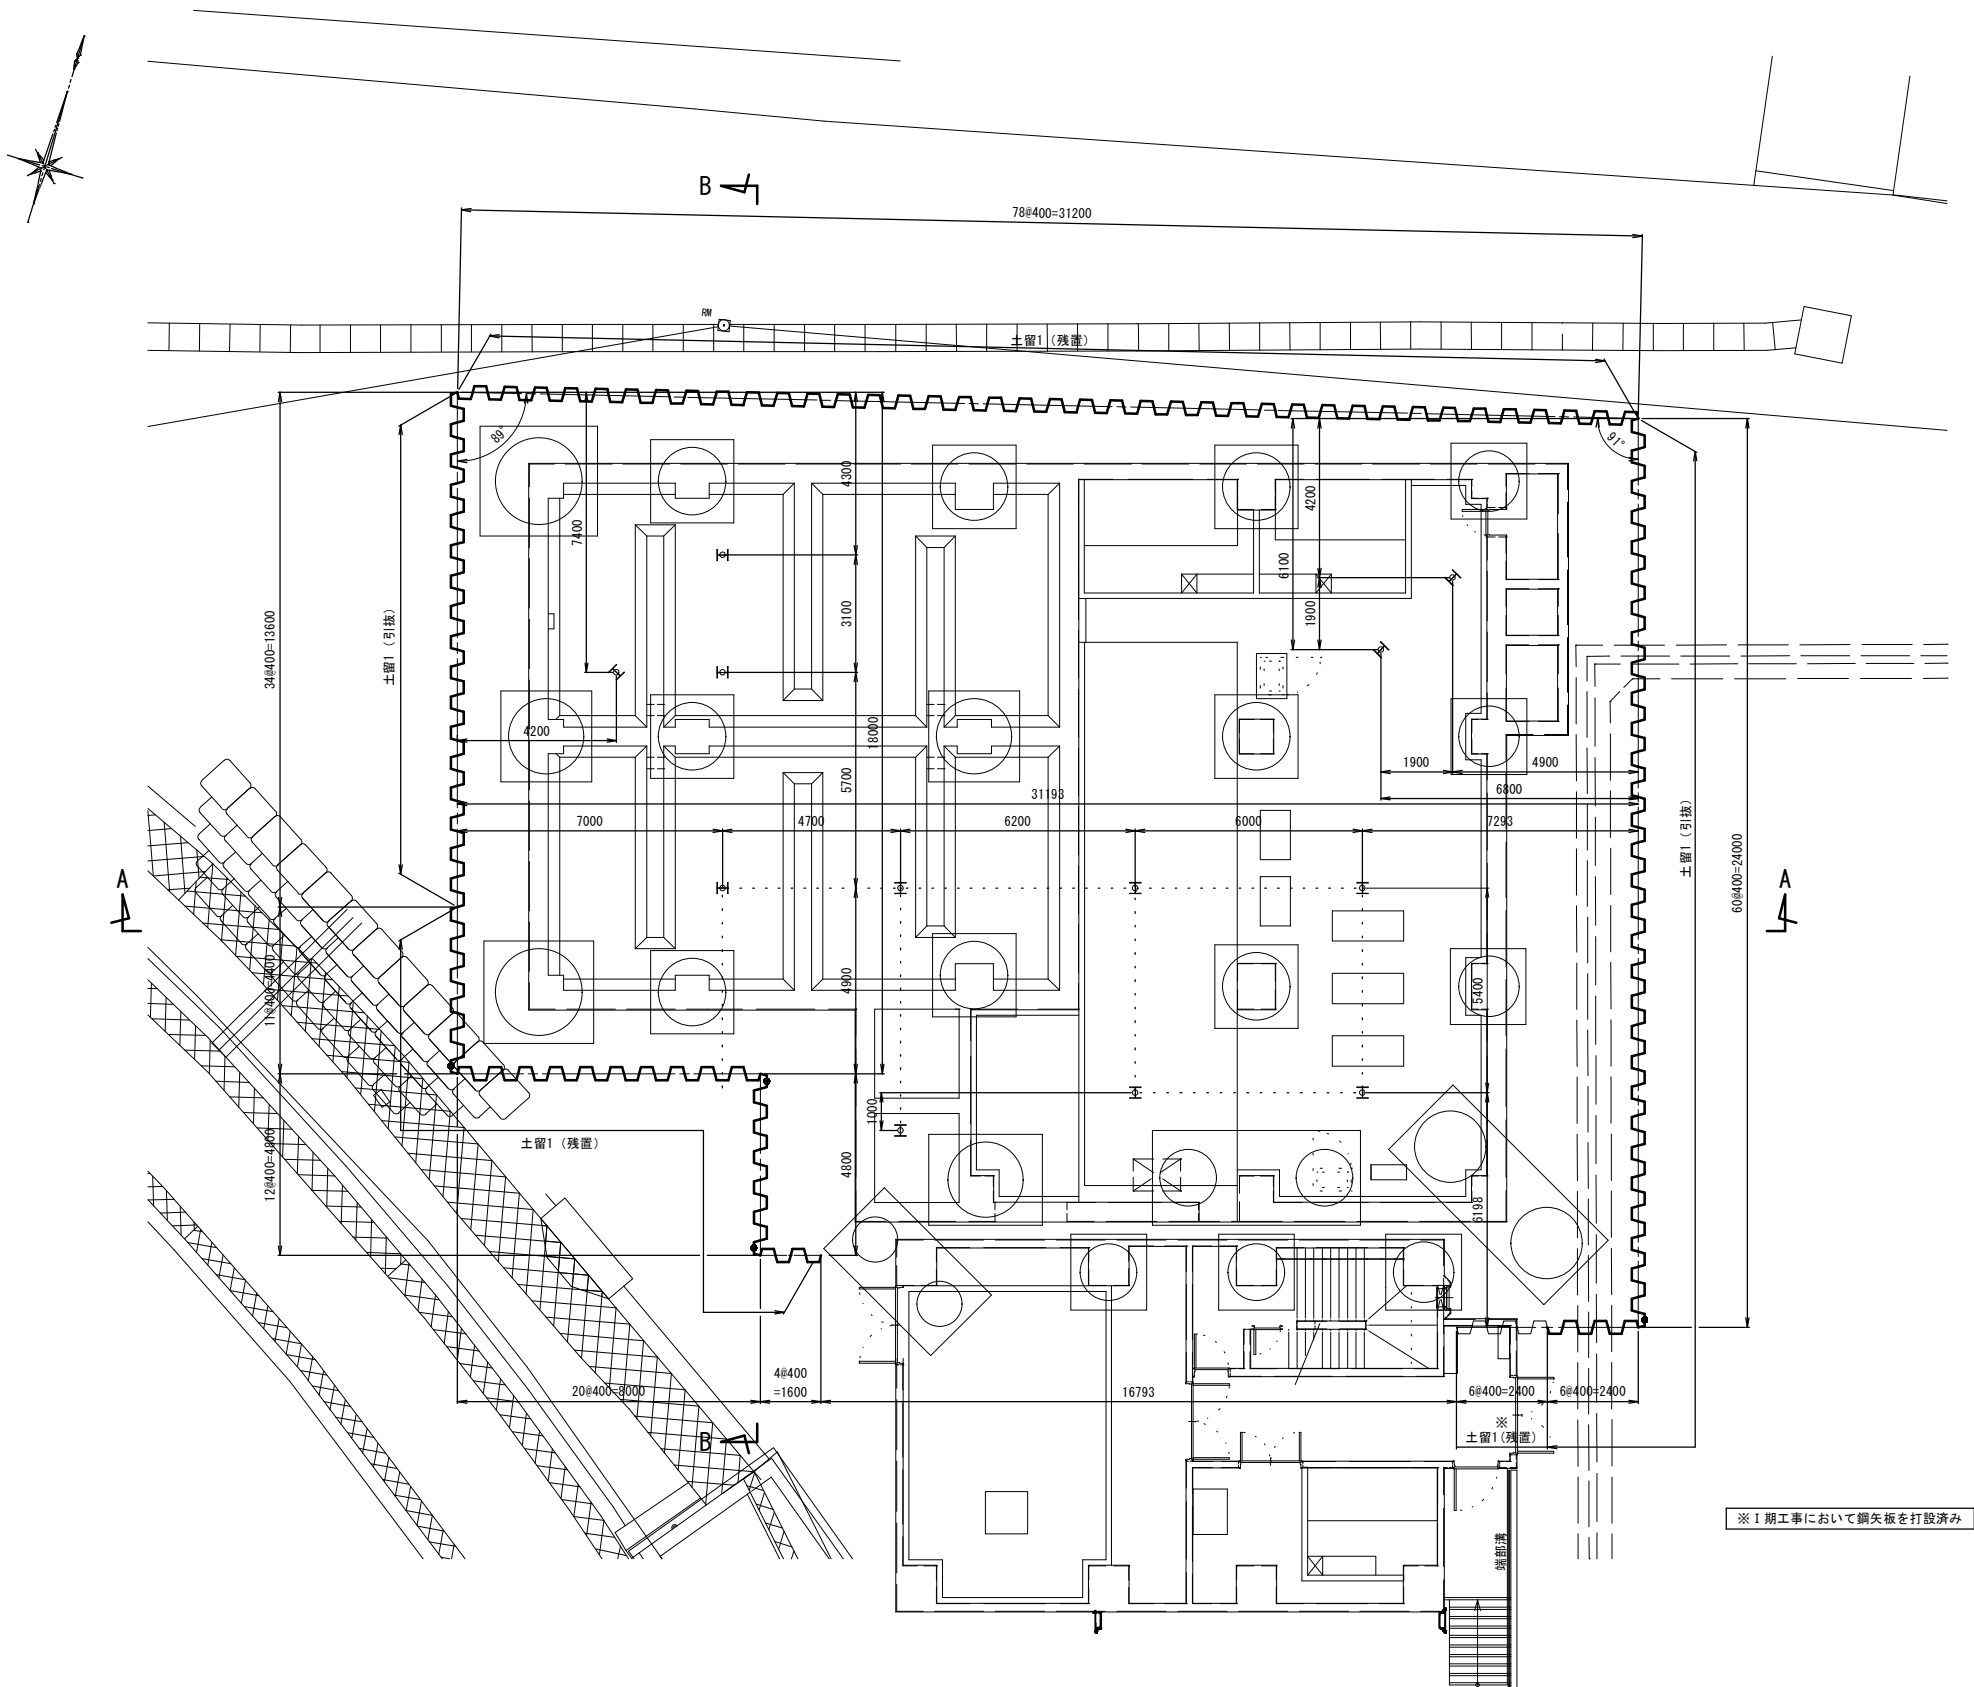

土留壁材料表

ケース	名称	使用部材	ピッチ	長さ	杭天端	材質	備考
土留1	鋼矢板	SP-4型	400	12.000	+68.300	SY295	n=125(残置)
	鋼矢板	SP-4型	400	12.000	+68.300	SY295	n=100(引抜)
	鋼矢板	SP-4型	400	12.000	+68.300	SY295	n=6(残置)※先行打設分
Ⅱ 中間杭		H-300x300x10x15		11.500	+67.800	SS400	n=12

参考図


工 事 名	来宮浄水場再整備事業 土木・建築工事		
工 事 箇 所	熱海市 福道町 地内		
図 面 名	仮設土留め詳細図(膜ろ過棟) 1		
作成年月日	令和 8年 3月		
縮 尺	(A1) S=1:100 (A3) S=1:200	図面番号	(建築) A-9 3
会 社 名			
事業者名	熱海市 公営企業部 水道温泉課		

株式会社大場上下水道設計一級建築士事務所
静岡県知事登録 第5807号
管理建築士 一級建築士 第67994号 小澤英夫

仮設土留め詳細図(膜ろ過棟)2

支保工平面図(1段目)

(A1) S=1 : 100
(A3) S=1 : 200

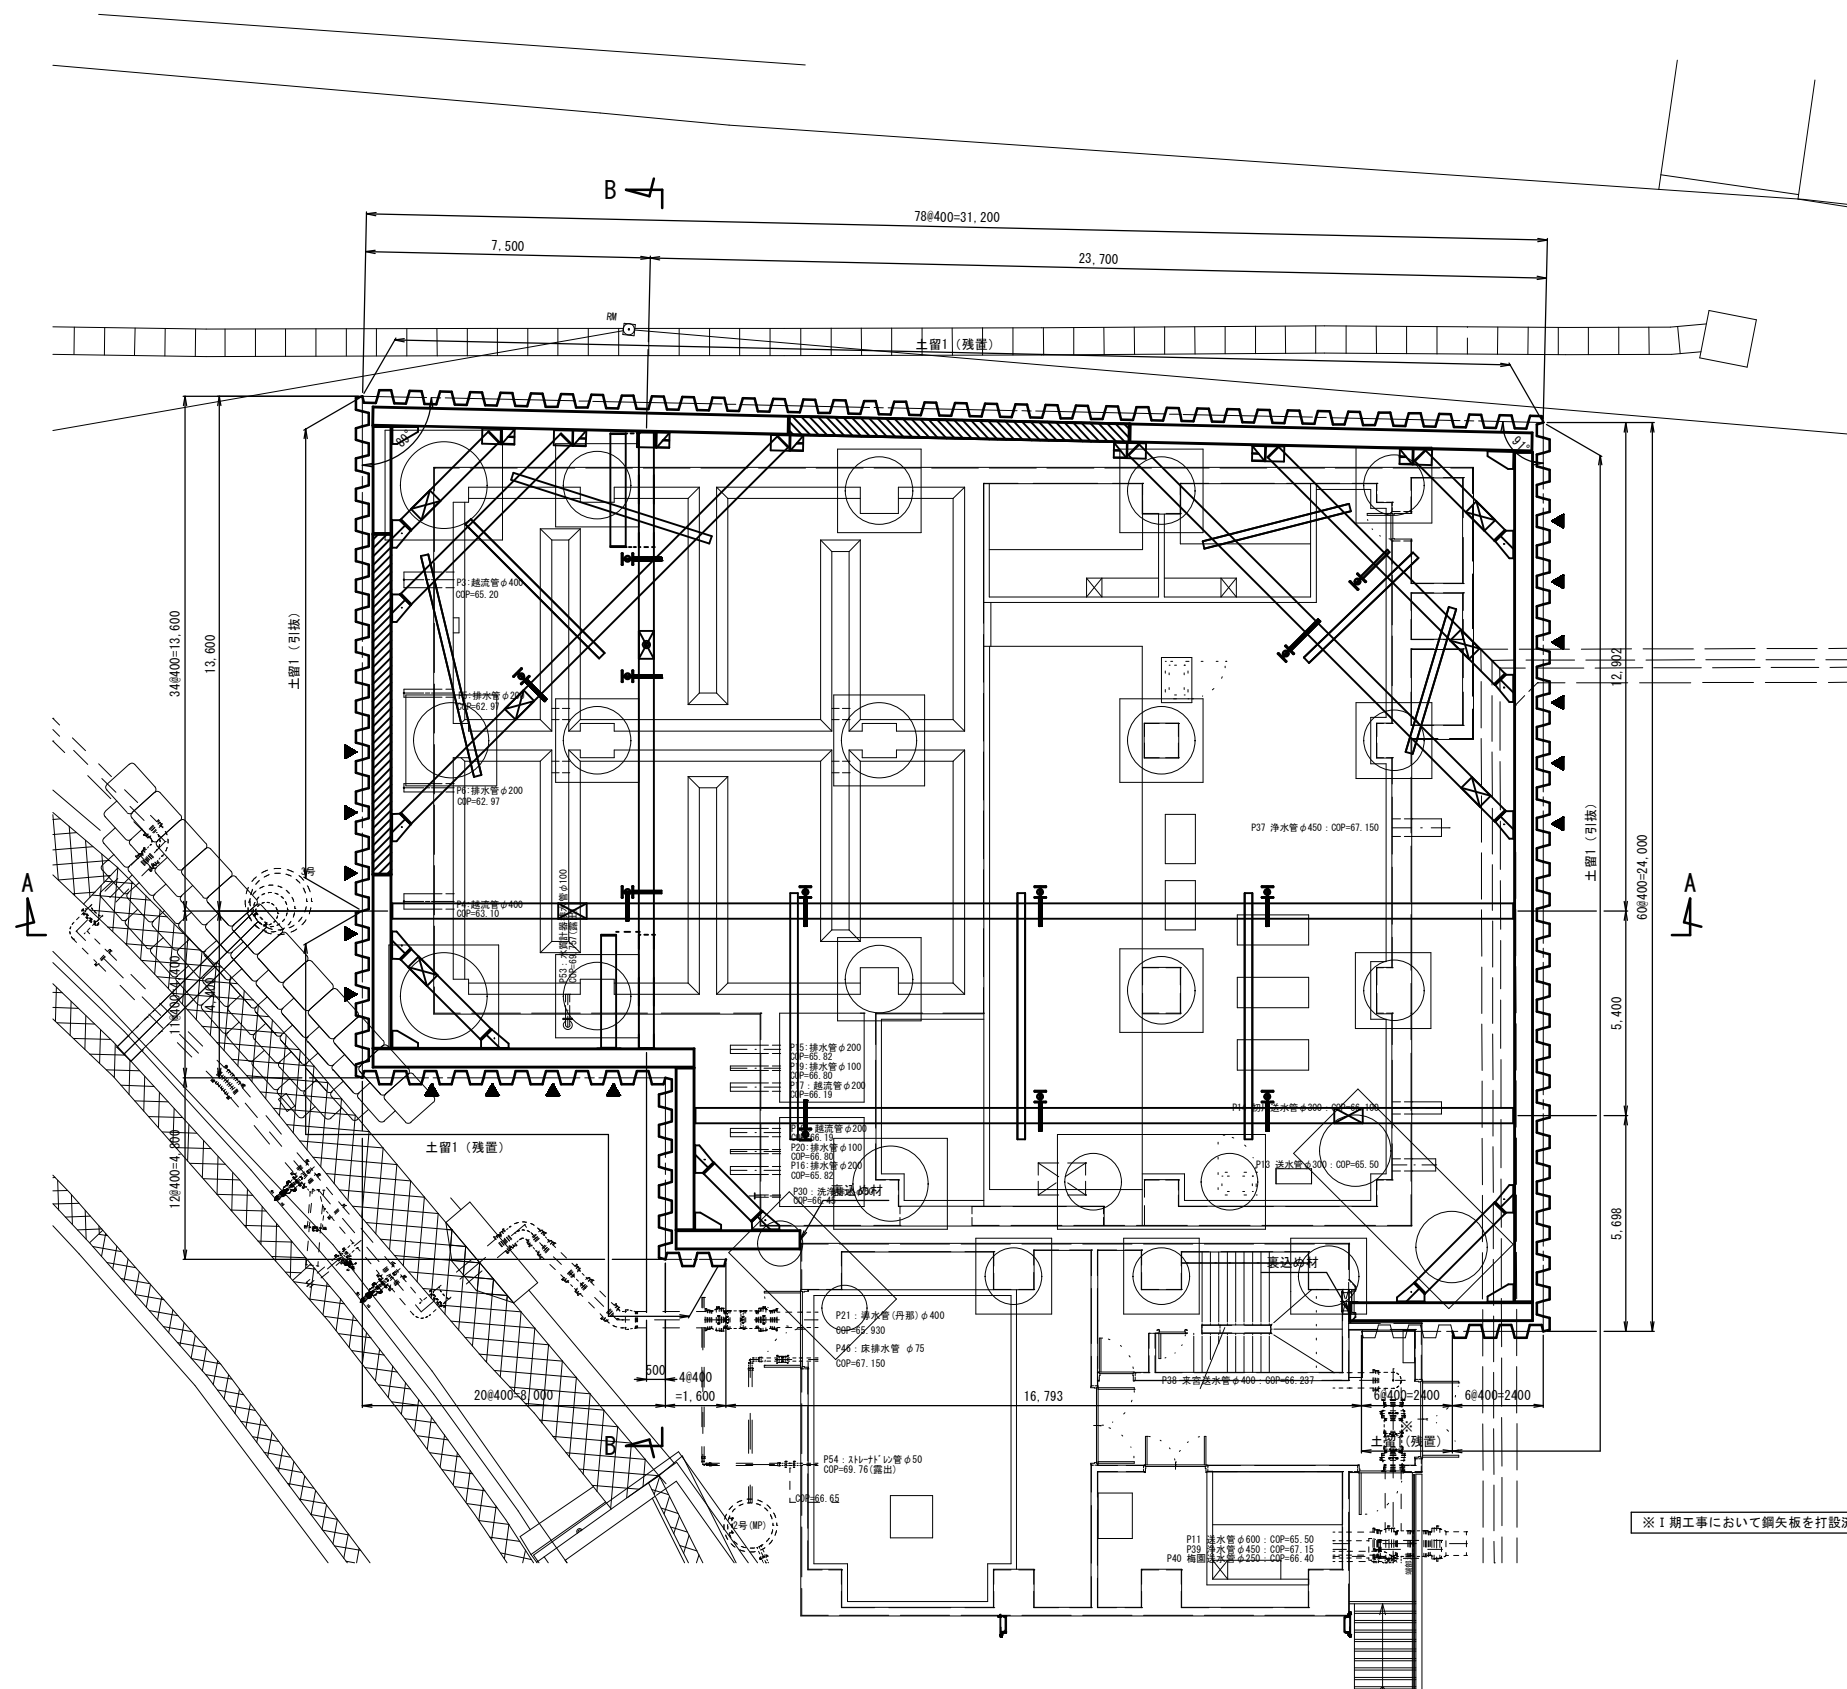

土留壁材料表

ケース	名称	使用部材	ピッチ	長さ	杭先端	材質	備考
土留1	鋼矢板	SP-4型	400	12.000	+68.300	SY295	n=125(残置)
	鋼矢板	SP-4型	400	12.000	+68.300	SY295	n=100(引抜)
	鋼矢板	SP-4型	400	12.000	+68.300	SY295	n=6(残置) ※先行打設分
 中間杭		H-300x300x10x15		11.500	+67.800	S\$400	n=12

支保工材料表


段	名称	使用部材	材質	備考
1	腹 起	H-500x500x25x25	SS400	
		 H-500x500x25x25	SM570	HS-BEAM同等品
	切 梁	H-400x400x13x21	SS400	
	火 打	H-400x400x13x21	SS400	
	切梁継ぎ	H-200x200x8x12	SS400	
	火打継ぎ	H-200x200x8x12	SS400	
		油圧シヤ付		

※▼印は腹起ズレ止め取付位置を示す

ズレ止め詳細図(参考図)

(A1) S=1: 50
(A3) S=1:100

溶接脚長 9mmとする。

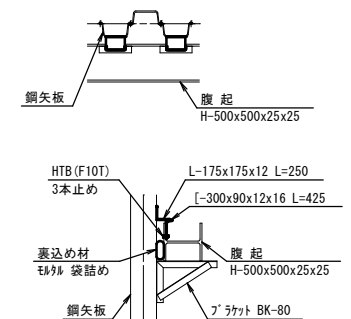

参考図

工 事 名	来宮淨水場再整備事業 土木・建築工事		
工事箇所	熱海市 福道町 地内		
図 面 名	仮設土留めの詳細図(腹ろ過機)2		
作成年月日	令和 8年 3月		
縮 尺	(A1)S1:100 (A3)S1:200	図面番号	(建築) A-9 4
会 社 名			
事業者名	熱海市 公営企業部 水道温泉課		

株式会社大場上下水道設計一級建築士事務所
静岡県知事登録 第5807号
管理建築士 一級建築士 第67994号 小澤英夫

仮設土留め詳細図(膜ろ過棟)3

支保工平面図(2段目)

(A1) S=1:100
(A3) S=1:200

土留壁材料表

ケース	名称	使用部材	ピッチ	長さ	杭天端	材質	備考
土留1	鋼矢板	SP-4型	400	12,000	+68.300	SY295	n=125(残置)
	鋼矢板	SP-4型	400	12,000	+68.300	SY295	n=100(引抜)
	鋼矢板	SP-4型	400	12,000	+68.300	SY295	n=6(残置)※先行打設分
Ⅱ	中間杭	H-300x300x10x15		11,500	+67.800	SS400	n=12

支保工材料表


段	名称	使用部材	材質	備考
2	腹起	H-500x500x25x25	SS400	
		☒ H-500x500x25x25	SM570	HS-BEAM同等品
		2H-500x500x25x25	SS400	
		☒ 2H-500x500x25x25	SM570	HS-BEAM同等品
	切梁	H-500x500x25x25	SS400	
	火打	H-500x500x25x25	SS400	
	切梁継ぎ	H-200x200x8x12	SS400	
	火打継ぎ	H-200x200x8x12	SS400	
	☒	油圧シヤッキ		

※▼印は腹起ズレ止め取付位置を示す

ズレ止め詳細図(参考図)

(A1) S=1: 50
(A3) S=1:100

溶接脚長 9mmとする。

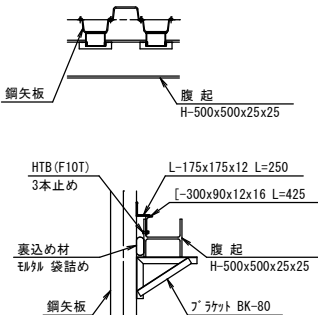

参考図


工事名	来宮浄水場再整備事業 土木・建築工事		
工事箇所	熱海市 福道町 地内		
図面名	仮設土留め詳細図(膜ろ過棟)3		
作成年月日	令和 8年 3月		
縮尺	(A1) S=1:100 (A3) S=1:200	図面番号	(建築) A-95
会社名			
事業者名	熱海市 公営企業部 水道温泉課		

株式会社大場上下水道設計一級建築士事務所
静岡県知事登録 第5807号
管理建築士 一級建築士 第67994号 小澤英夫


仮設土留め詳細図(膜ろ過棟) 4

(A1) S=1:100
(A3) S=1:200

A-A断面図

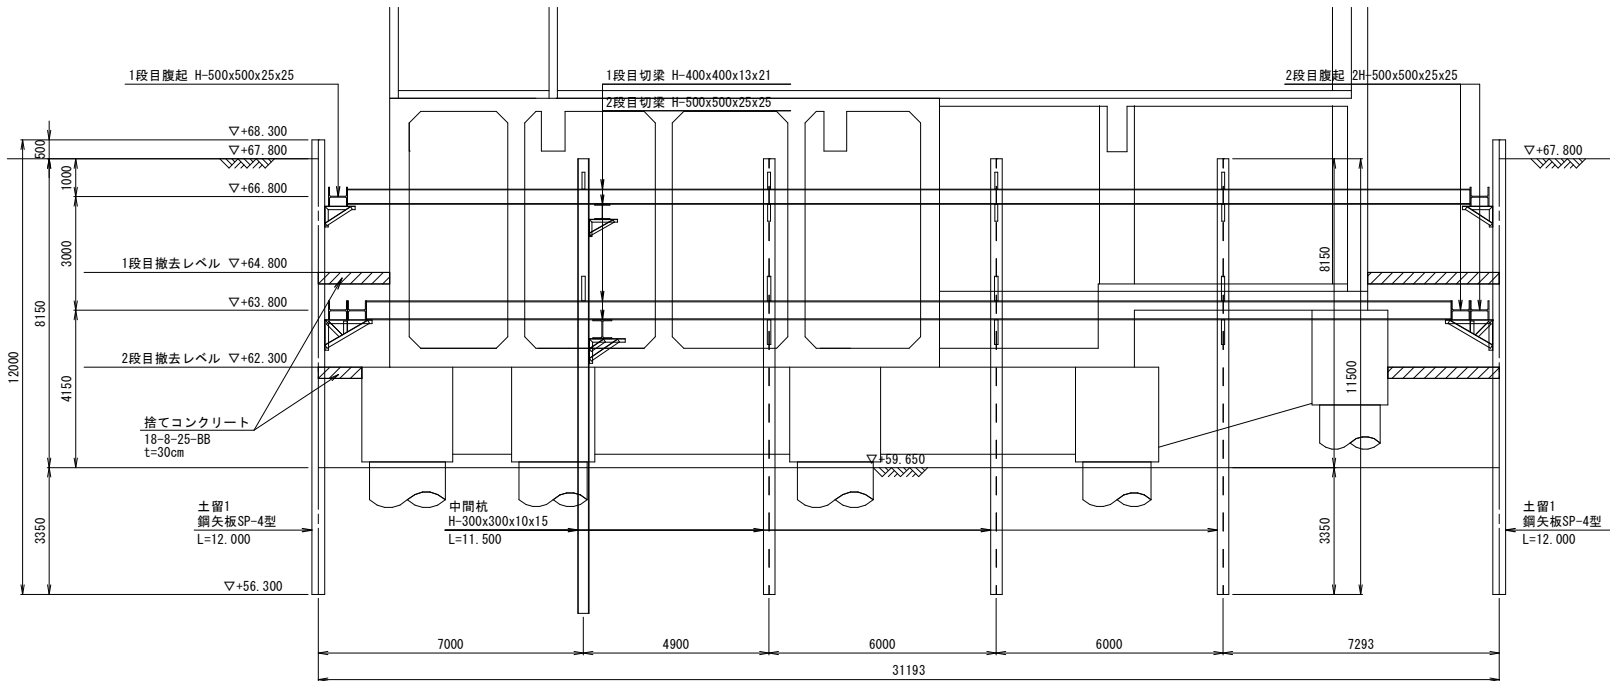

B-B断面図

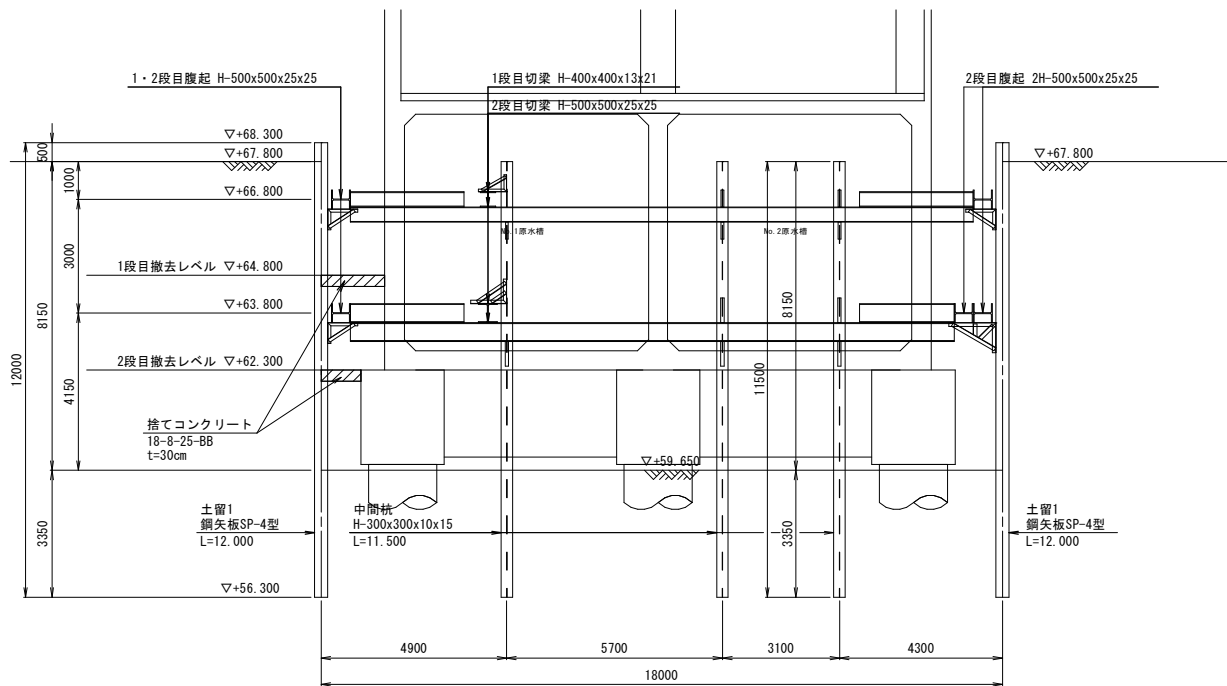

土留壁材料表

ケース	名称	使用部材	ピッチ	長さ	杭天端	材質	備考
土留1	鋼矢板	SP-4型	400	12.000	+68.300	SY295	n=125(残置)
	鋼矢板	SP-4型	400	12.000	+68.300	SY295	n=100(引抜)
土留1		中間杭	H-300x300x10x15	11.500	+67.800	SS400	n=12

支保工材料表

段	名称	使用部材	材質	備考
1	腹起	H-500x500x25x25	SS400	
		H-500x500x25x25	SM570	HS-BEAM同等品
	切梁	H-400x400x13x21	SS400	
	火打	H-400x400x13x21	SS400	
	切梁継ぎ	H-200x200x8x12	SS400	
	火打継ぎ	H-200x200x8x12	SS400	
2	腹起	H-500x500x25x25	SS400	
		H-500x500x25x25	SM570	HS-BEAM同等品
		2H-500x500x25x25	SS400	
		2H-500x500x25x25	SM570	HS-BEAM同等品
	切梁	H-500x500x25x25	SS400	
	火打	H-500x500x25x25	SS400	
3	切梁継ぎ	H-200x200x8x12	SS400	
	火打継ぎ	H-200x200x8x12	SS400	
	油圧シヤッキ			
	油圧シヤッキ			

参考図

工事名	来宮浄水場再整備事業 土木・建築工事		
工事箇所	熱海市 福道町 地内		
図面名	仮設土留め詳細図(膜ろ過棟) 4		
作成年月日	令和 8年 3月		
縮尺	(A1) S=1:100 (A3) S=1:200	図面番号	(建築) A-9 6
会社名	株式会社大場上下水道設計一級建築士事務所		
事業者名	熱海市 公営企業部 水道温泉課		

株式会社大場上下水道設計一級建築士事務所
静岡県知事登録 第5807号
管理建築士 一級建築士 第67994号 小澤英夫