



平面図

S=1:2,000

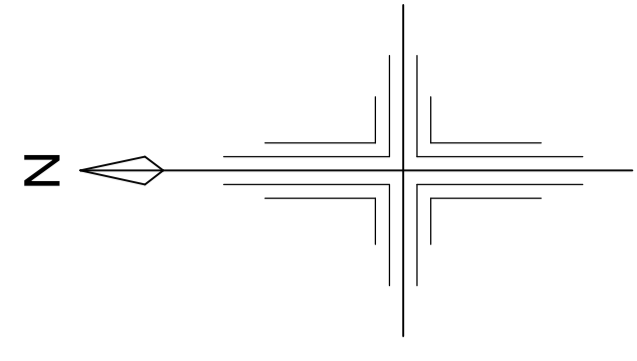

令和8年度
熱海港渚第4工区陸上部詳細設計業務委託

- | | |
|---------------|----|
| 設計業務 | |
| 設計計画 | 1式 |
| 既往資料の収集及び現地踏査 | 1式 |
| 修景設計の検討 | 1式 |
| 陸上部詳細設計 | 1式 |
| 実施設計図面の作成 | 1式 |
| 数量計算 | 1式 |
| 概算工事費の算出 | 1式 |
| 工事仕様書(案)の作成 | 1式 |
| 関係機関協議資料作成 | 1式 |
| 打合せ協議 | 1式 |
| 報告書作成 | 1式 |
| 照査 | 1式 |

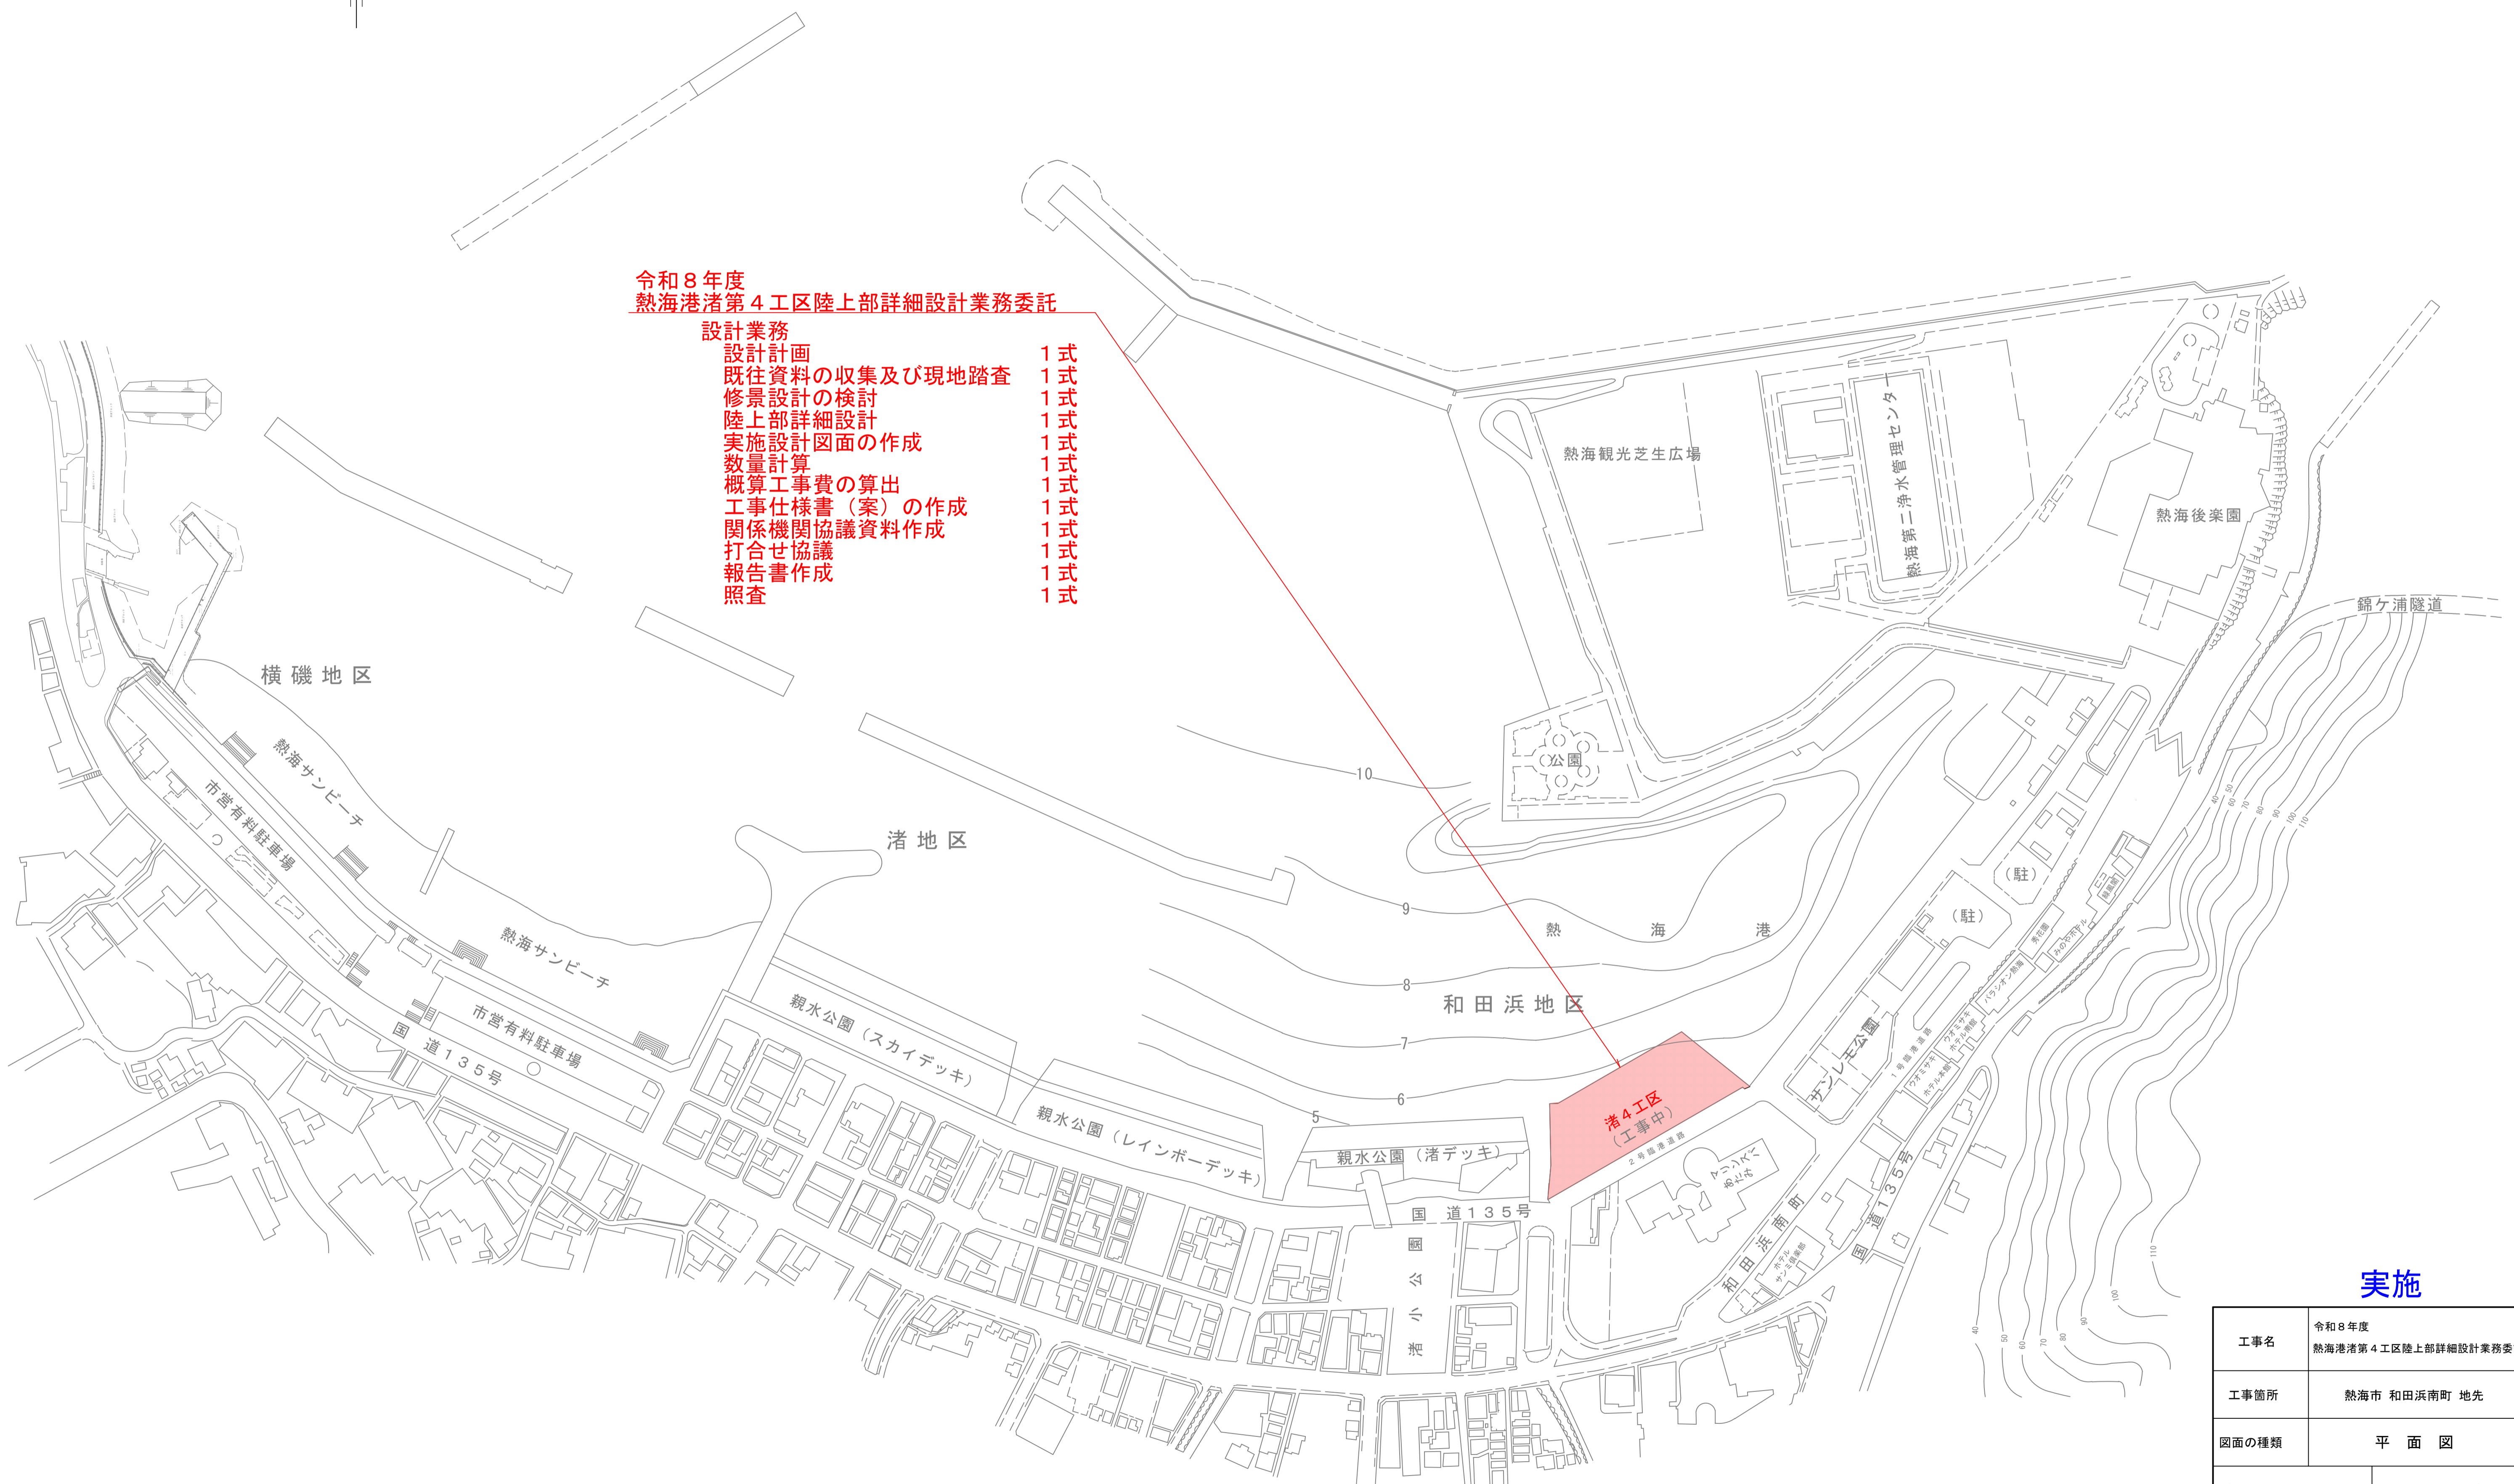

実施

工事名	令和8年度 熱海港渚第4工区陸上部詳細設計業務委託
工事箇所	熱海市 和田浜町 地先
図面の種類	平面図
縮尺	図示 図面番号 1 業中 1
測量年月日	設計年月日
事務所名	熱海市 観光建設部 都市整備課