


収容人員 1,205人

固定席 1,190席 親子席 10席  
車椅子スペース 5席




あらゆる芸術・文化を  
迫力の大劇場で  
心ゆくまで堪能でき ます

大ホール

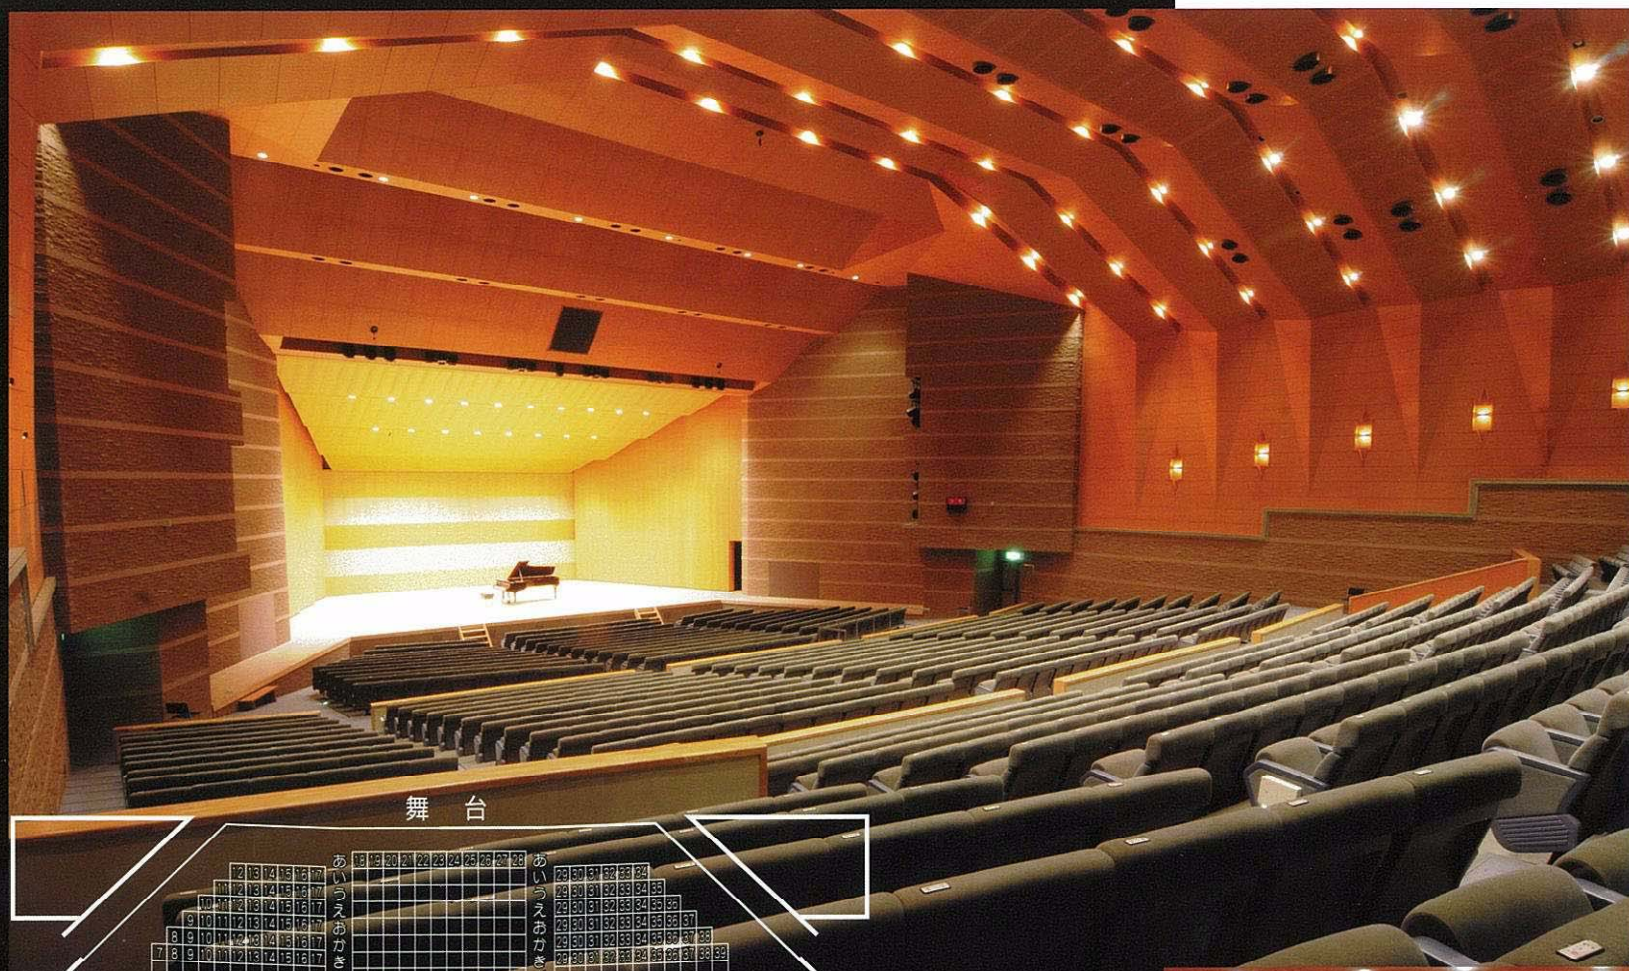

舞台

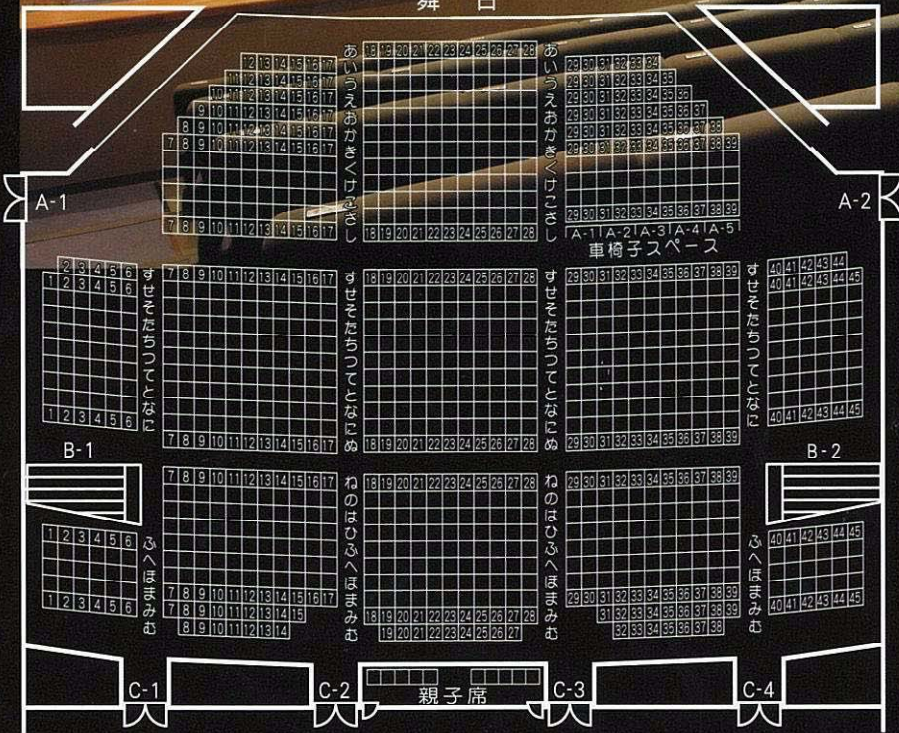

舞台

- 全体幅 34.5 m (袖舞台含む)
- 間口 18 m
- 奥行 18 m
- 高さ 9 m

