


小山臨海公園 平面図

南熱海マリンホール修繕計画作成 1式

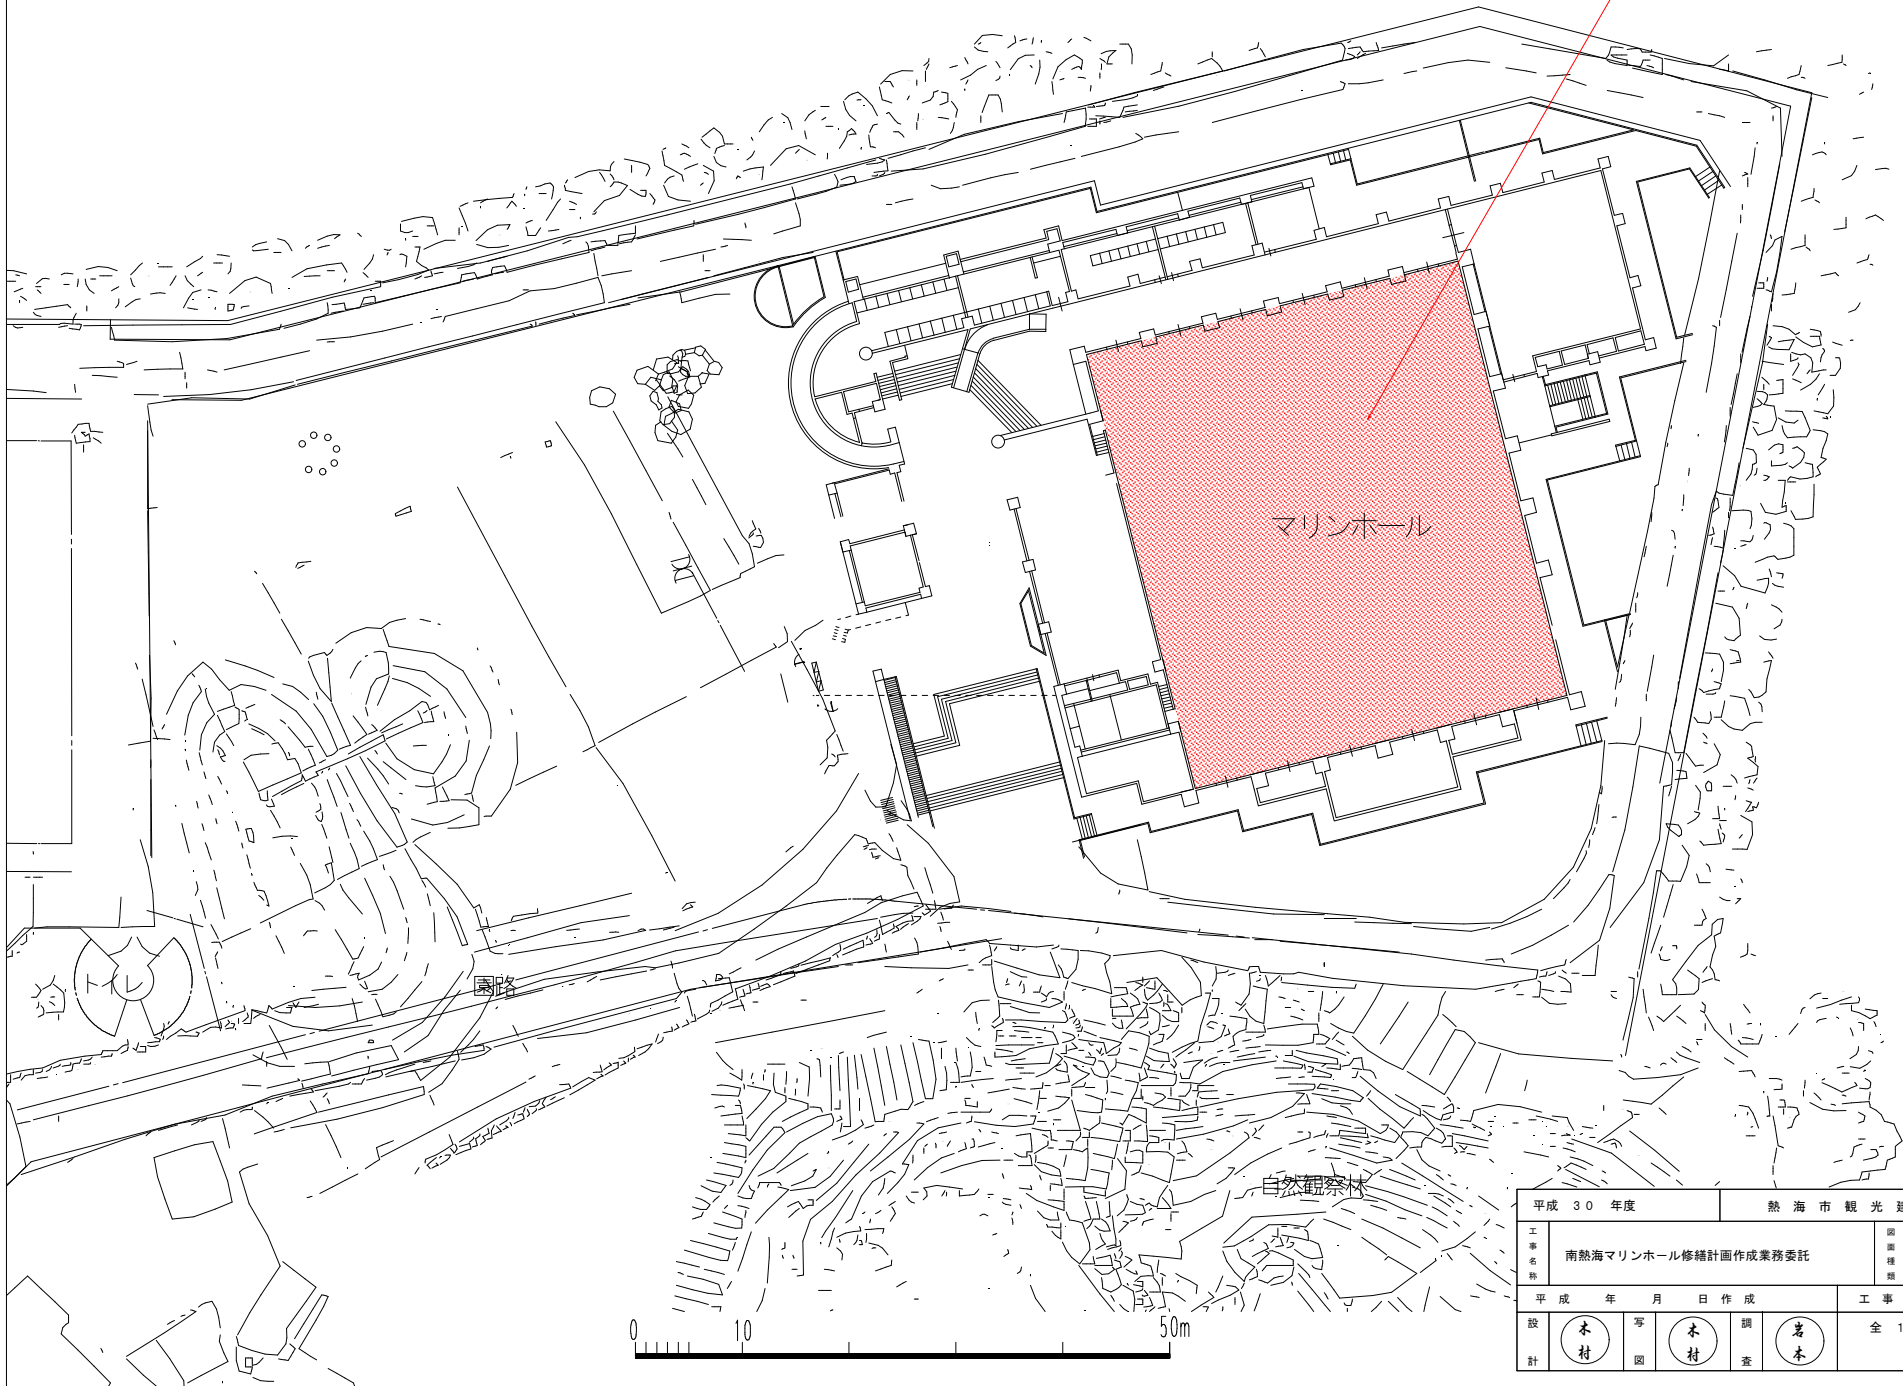

平成 30 年度		熱海市観光建設部公園緑地課	
工事 名称	南熱海マリンホール修繕計画作成業務委託	図 面 種 別	平面図
平成 年 月 日作成		工事番号第 号	
設 計	木 村	写 真	木 村
		調 査	若 木
全 1 枚の内の		1 枚目	