
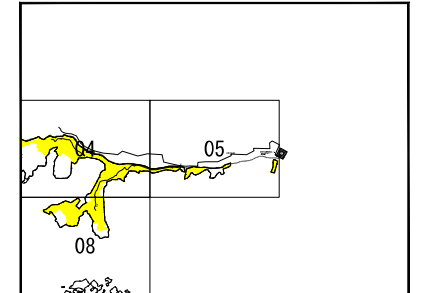




令和5年 9月29日 告示区域図
 凡 例
 黄色 供用及び処理開始済み区域
 赤色 供用及び処理開始区域

記号	名称
←→	全体計画区域界
—	事業計画区域界
→	幹線
⊙	ポンプ場
///	下水処理場


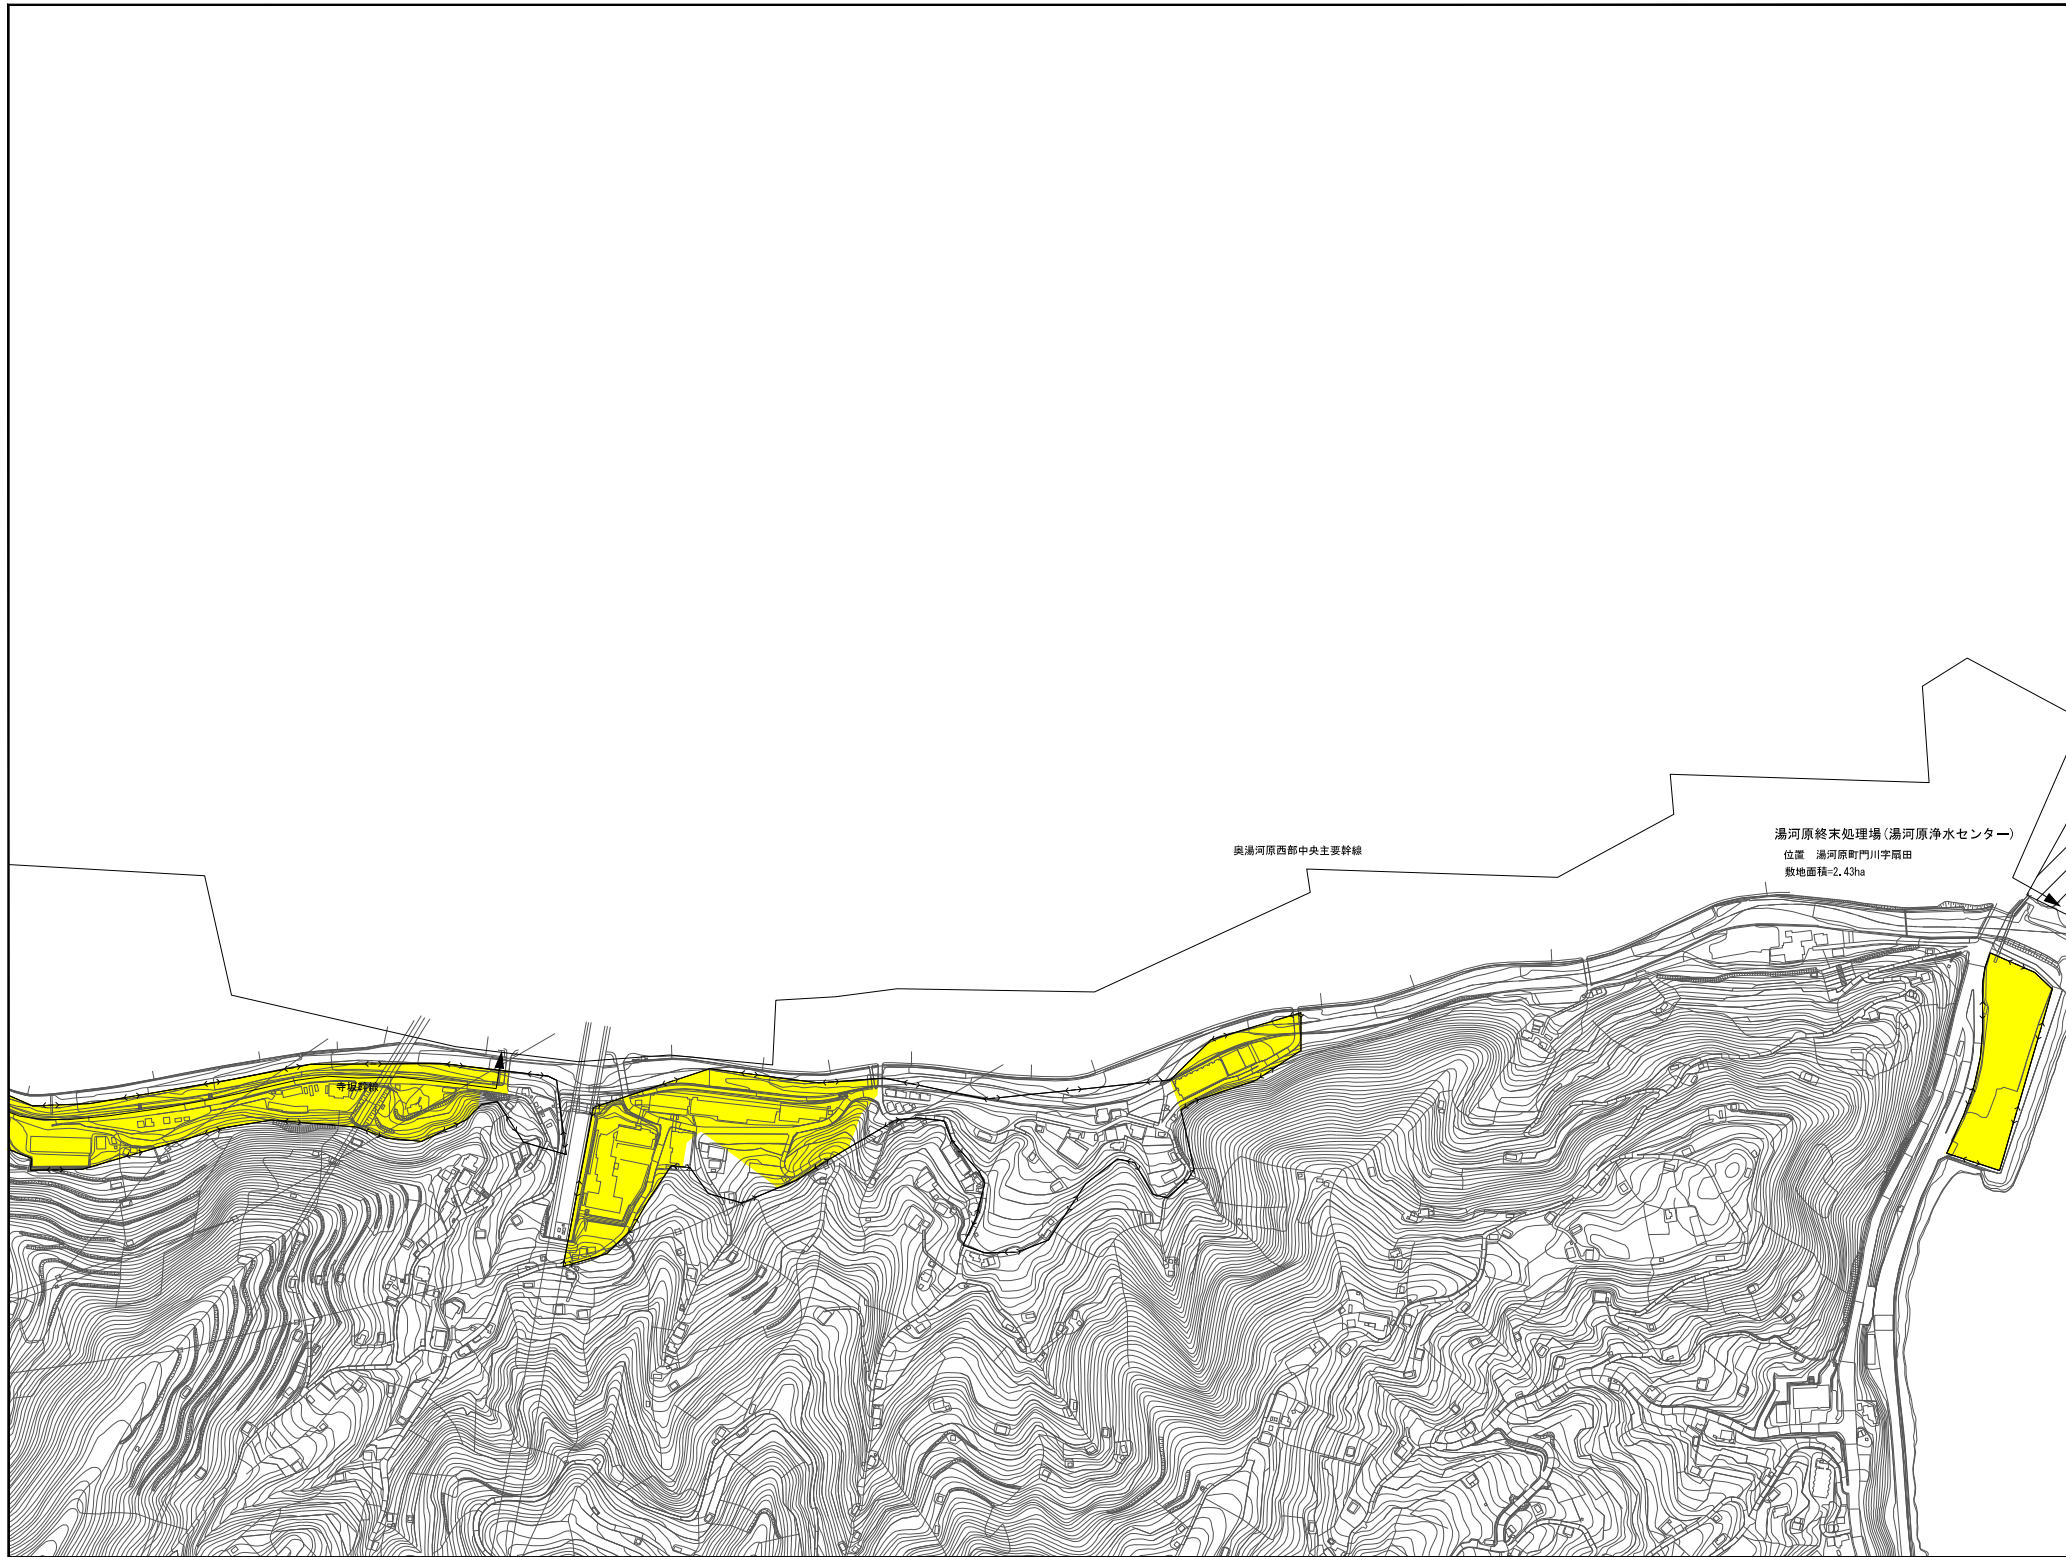


令和 5年 9月 29日 告示 区域 図	
凡 例	
	供用及び処理開始済み区域
	供用及び処理開始区域

凡 例	
記 号	名 称
	全体計画区域界
	事業計画区域界
	幹線
	ポンプ場
	下水処理場

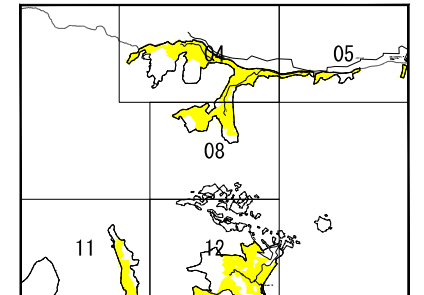
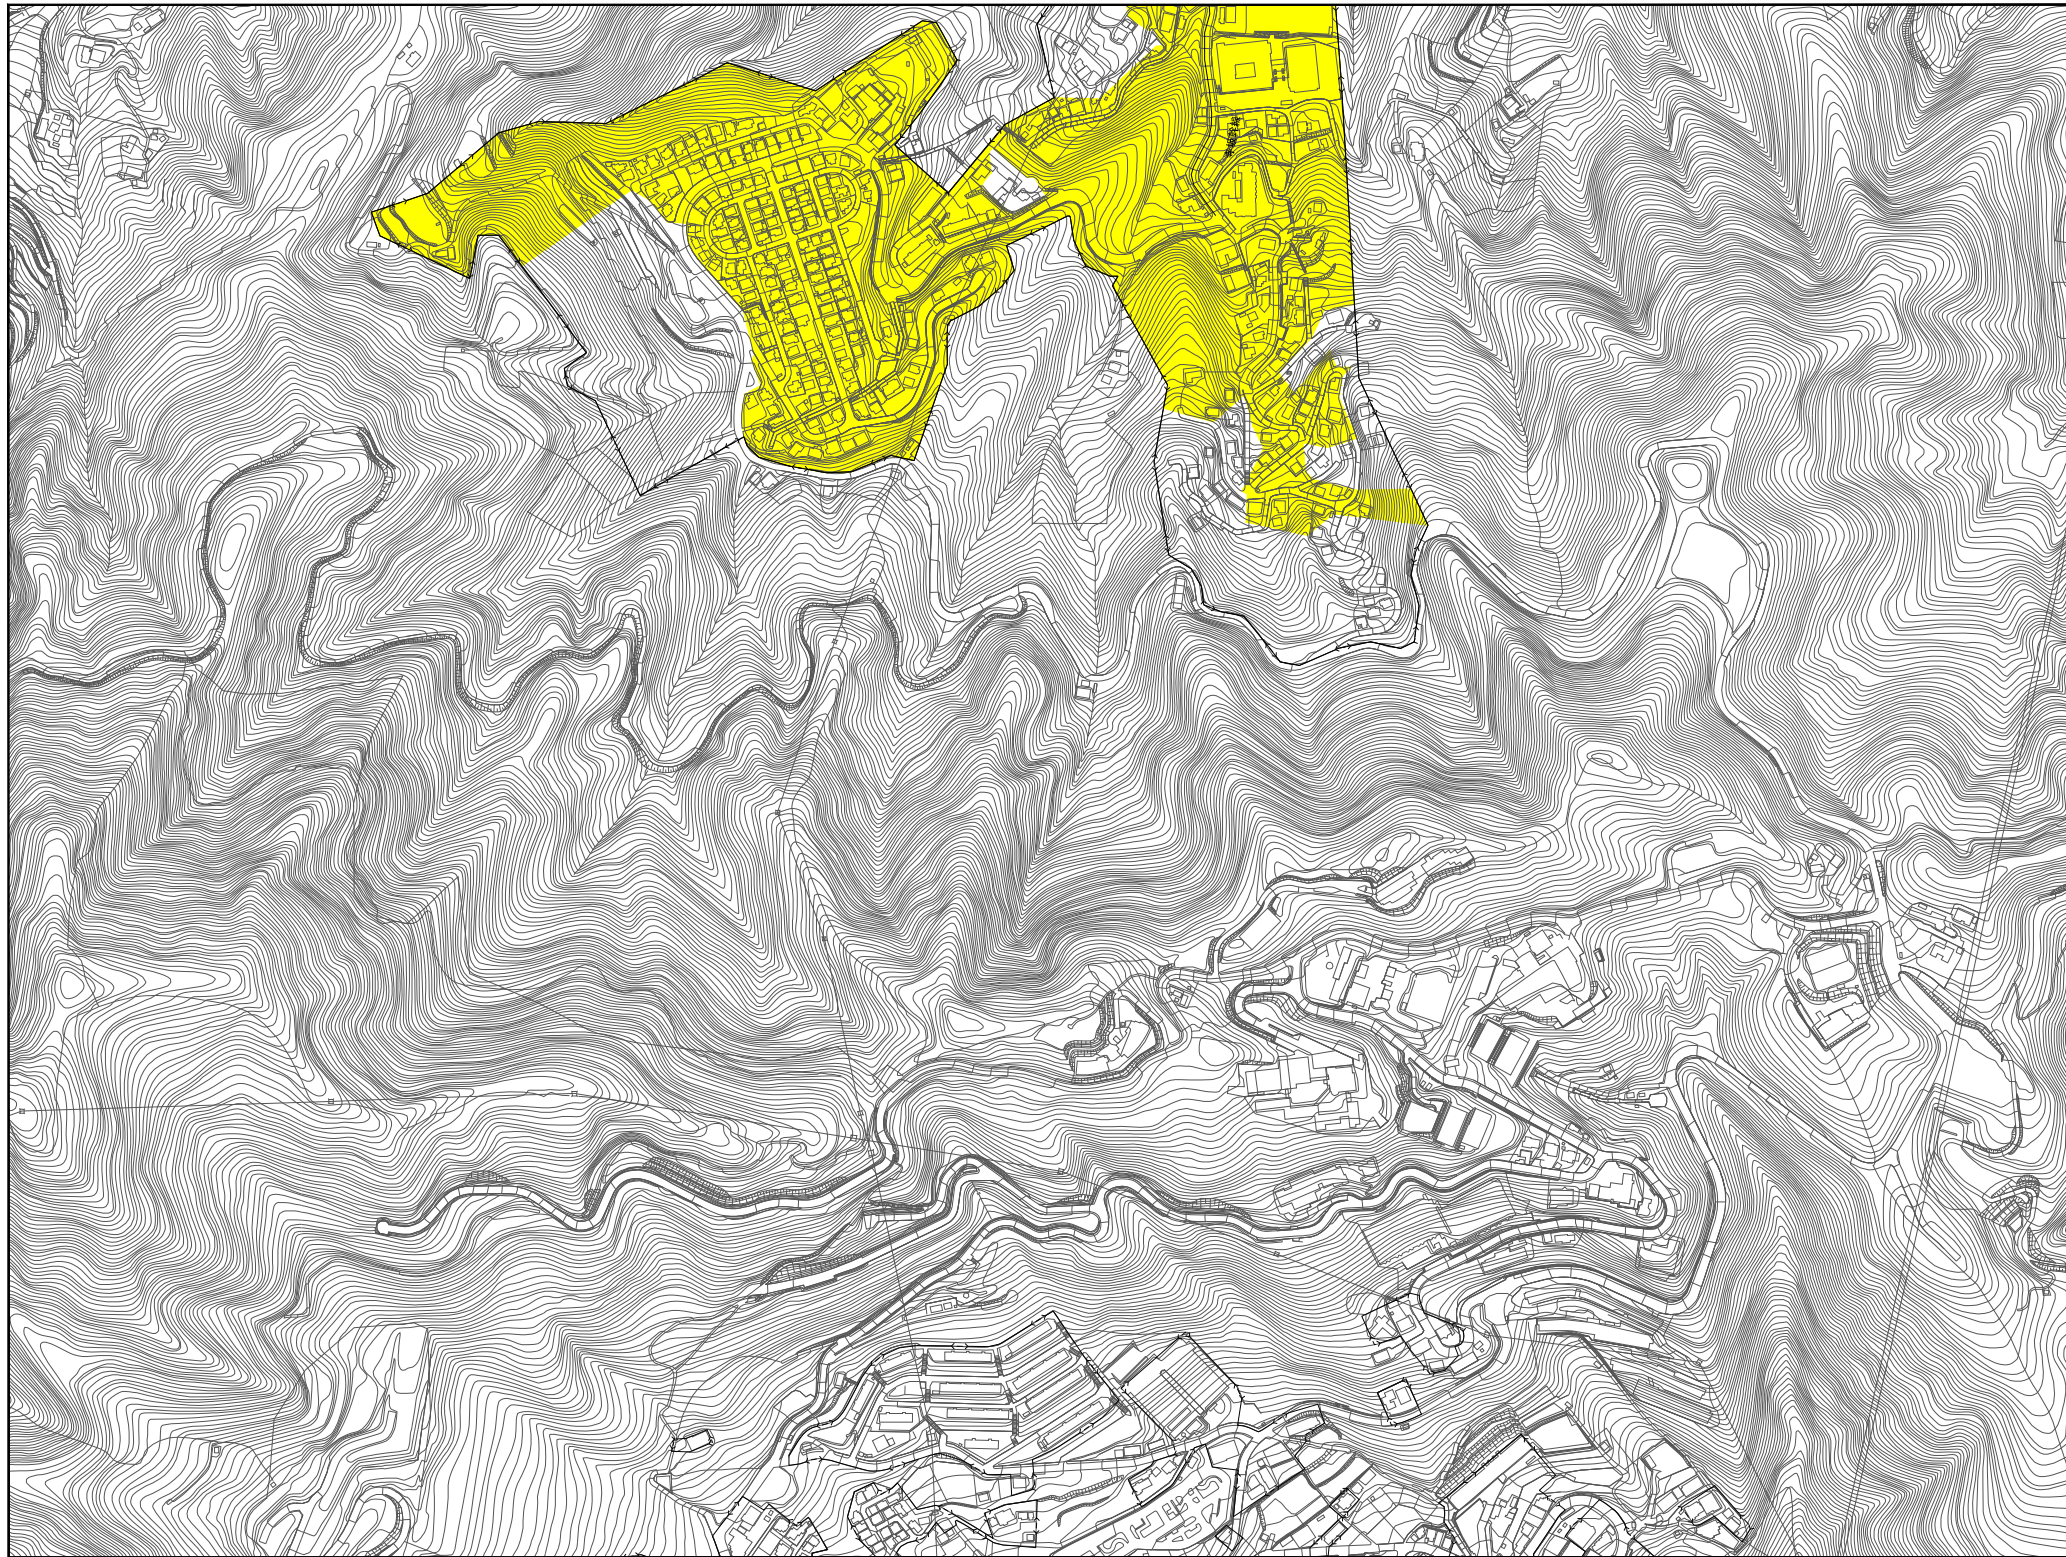


令和 5年 9月 29日 告示区域図	
凡 例	
	供用及び処理開始済み区域
	供用及び処理開始区域
凡 例	
記 号	名 称
	全体計画区域界
	事業計画区域界
	幹線
	ポンプ場
	下水処理場

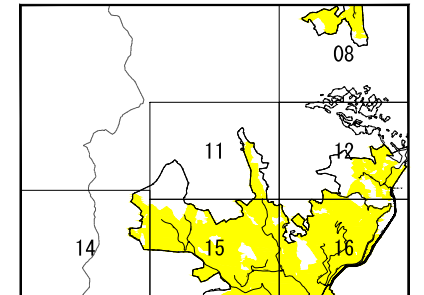
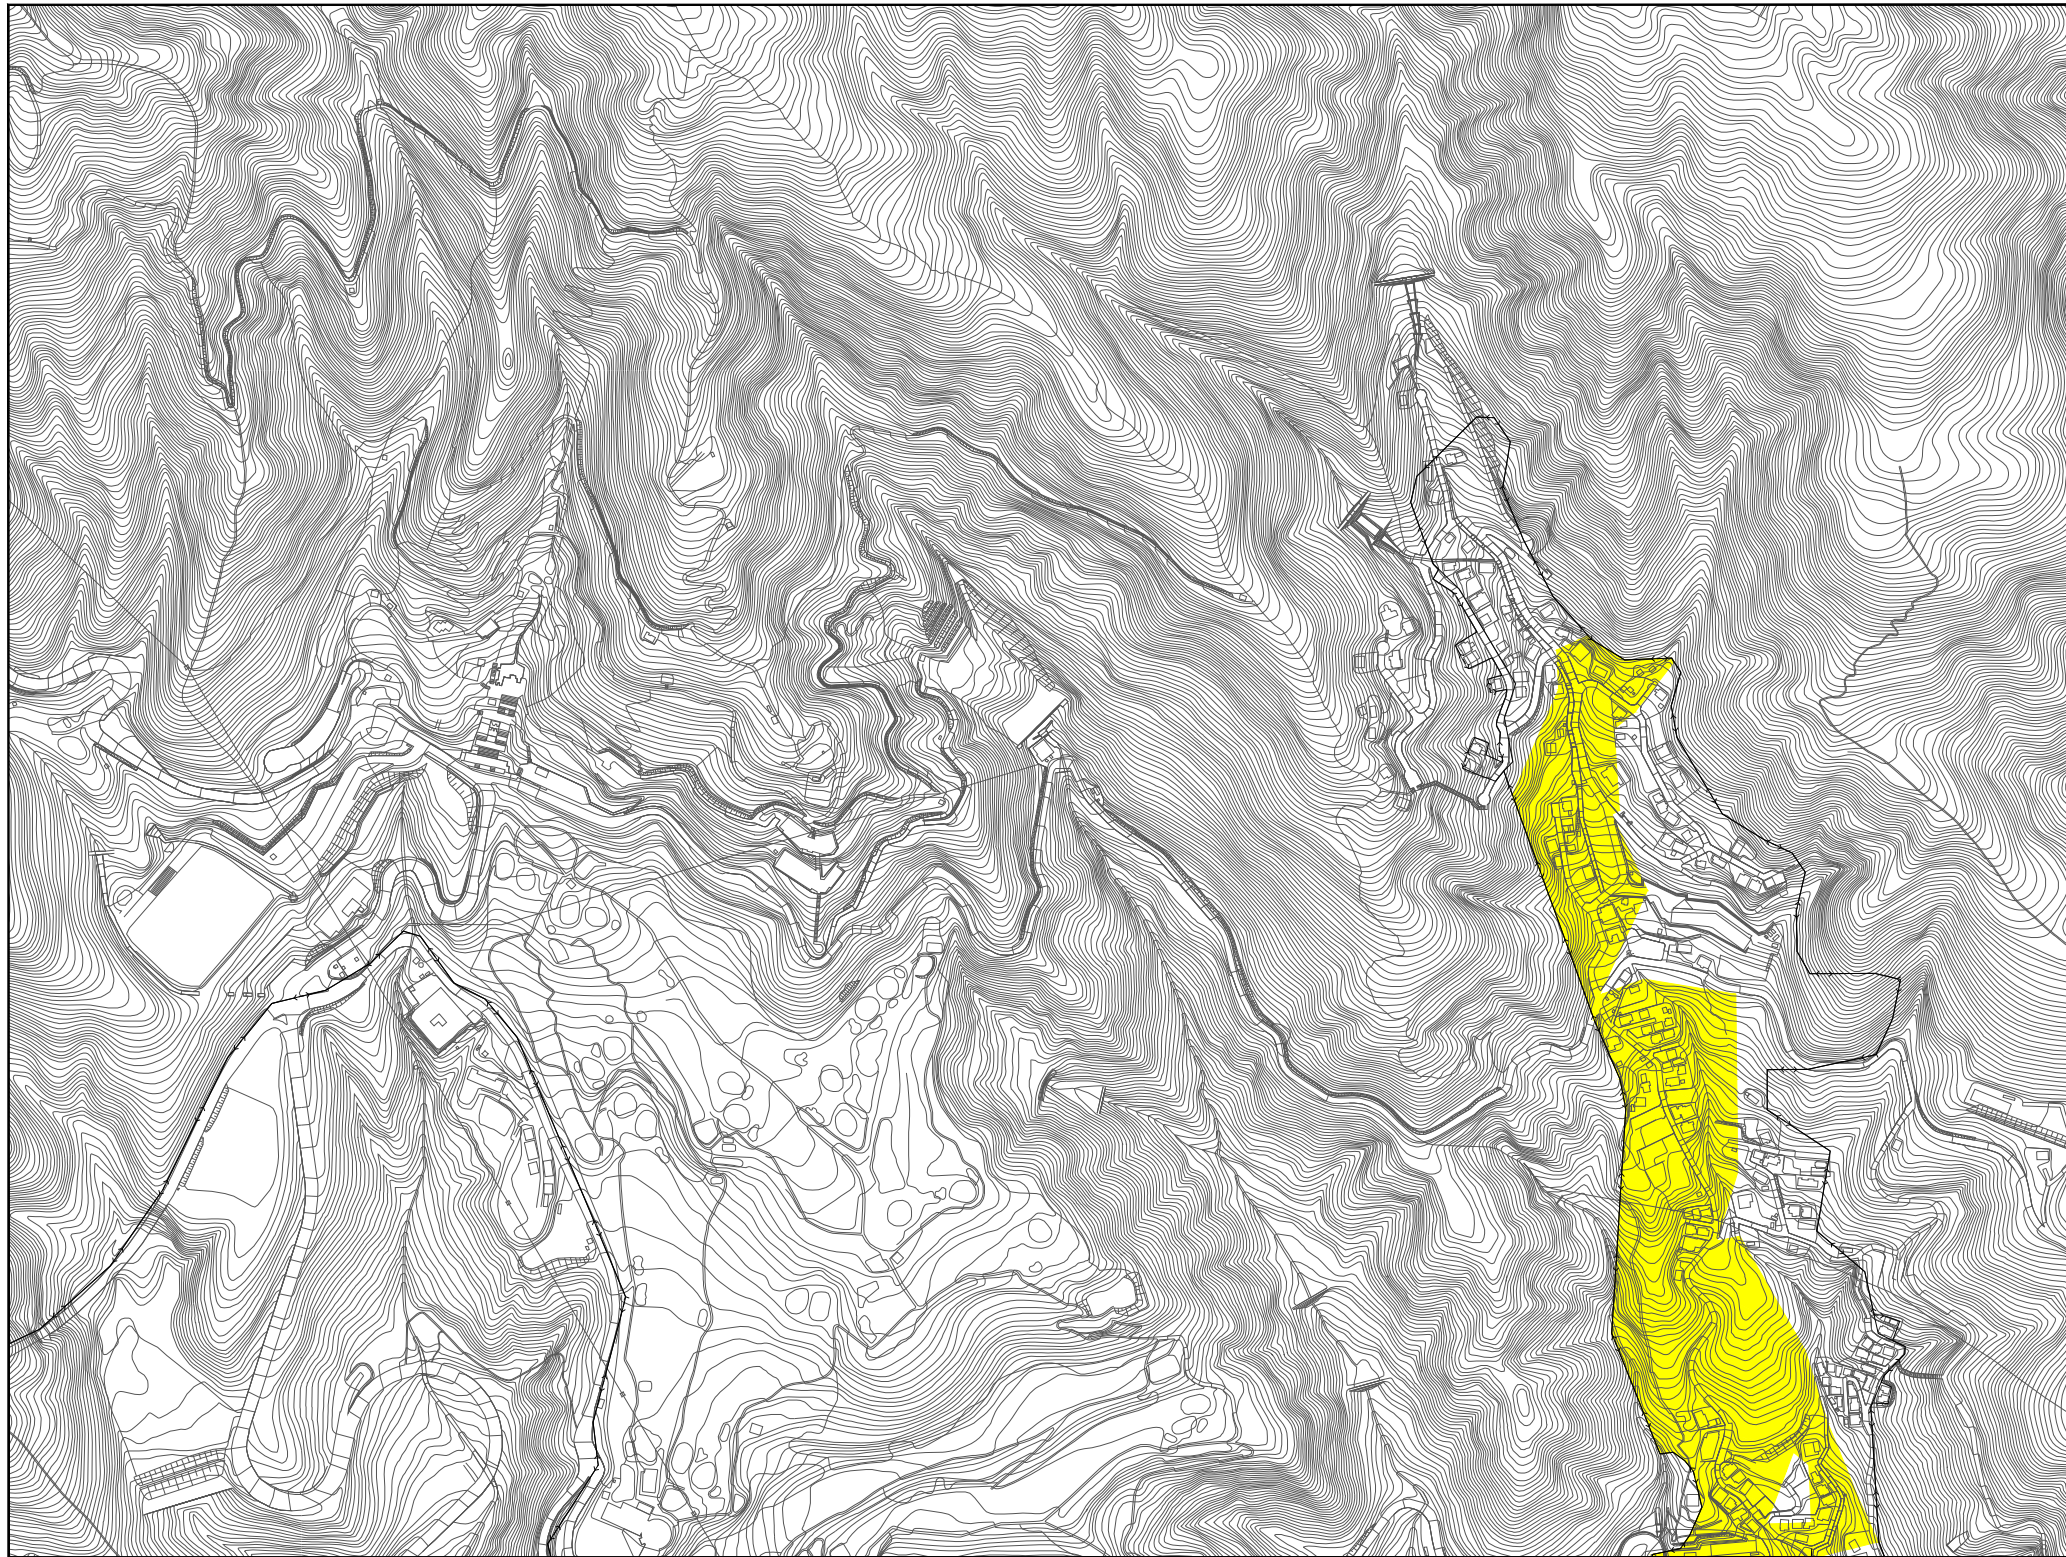


令和 5年 9月 29日 告示区域図



凡 例	
	供用及び処理開始済み区域
	供用及び処理開始区域
凡 例	
記 号	名 称
	全体計画区域境界
	事業計画区域境界
	幹線
	ポンプ場
	下水処理場

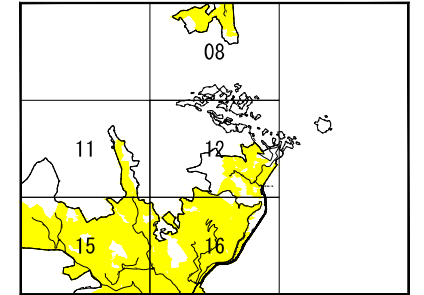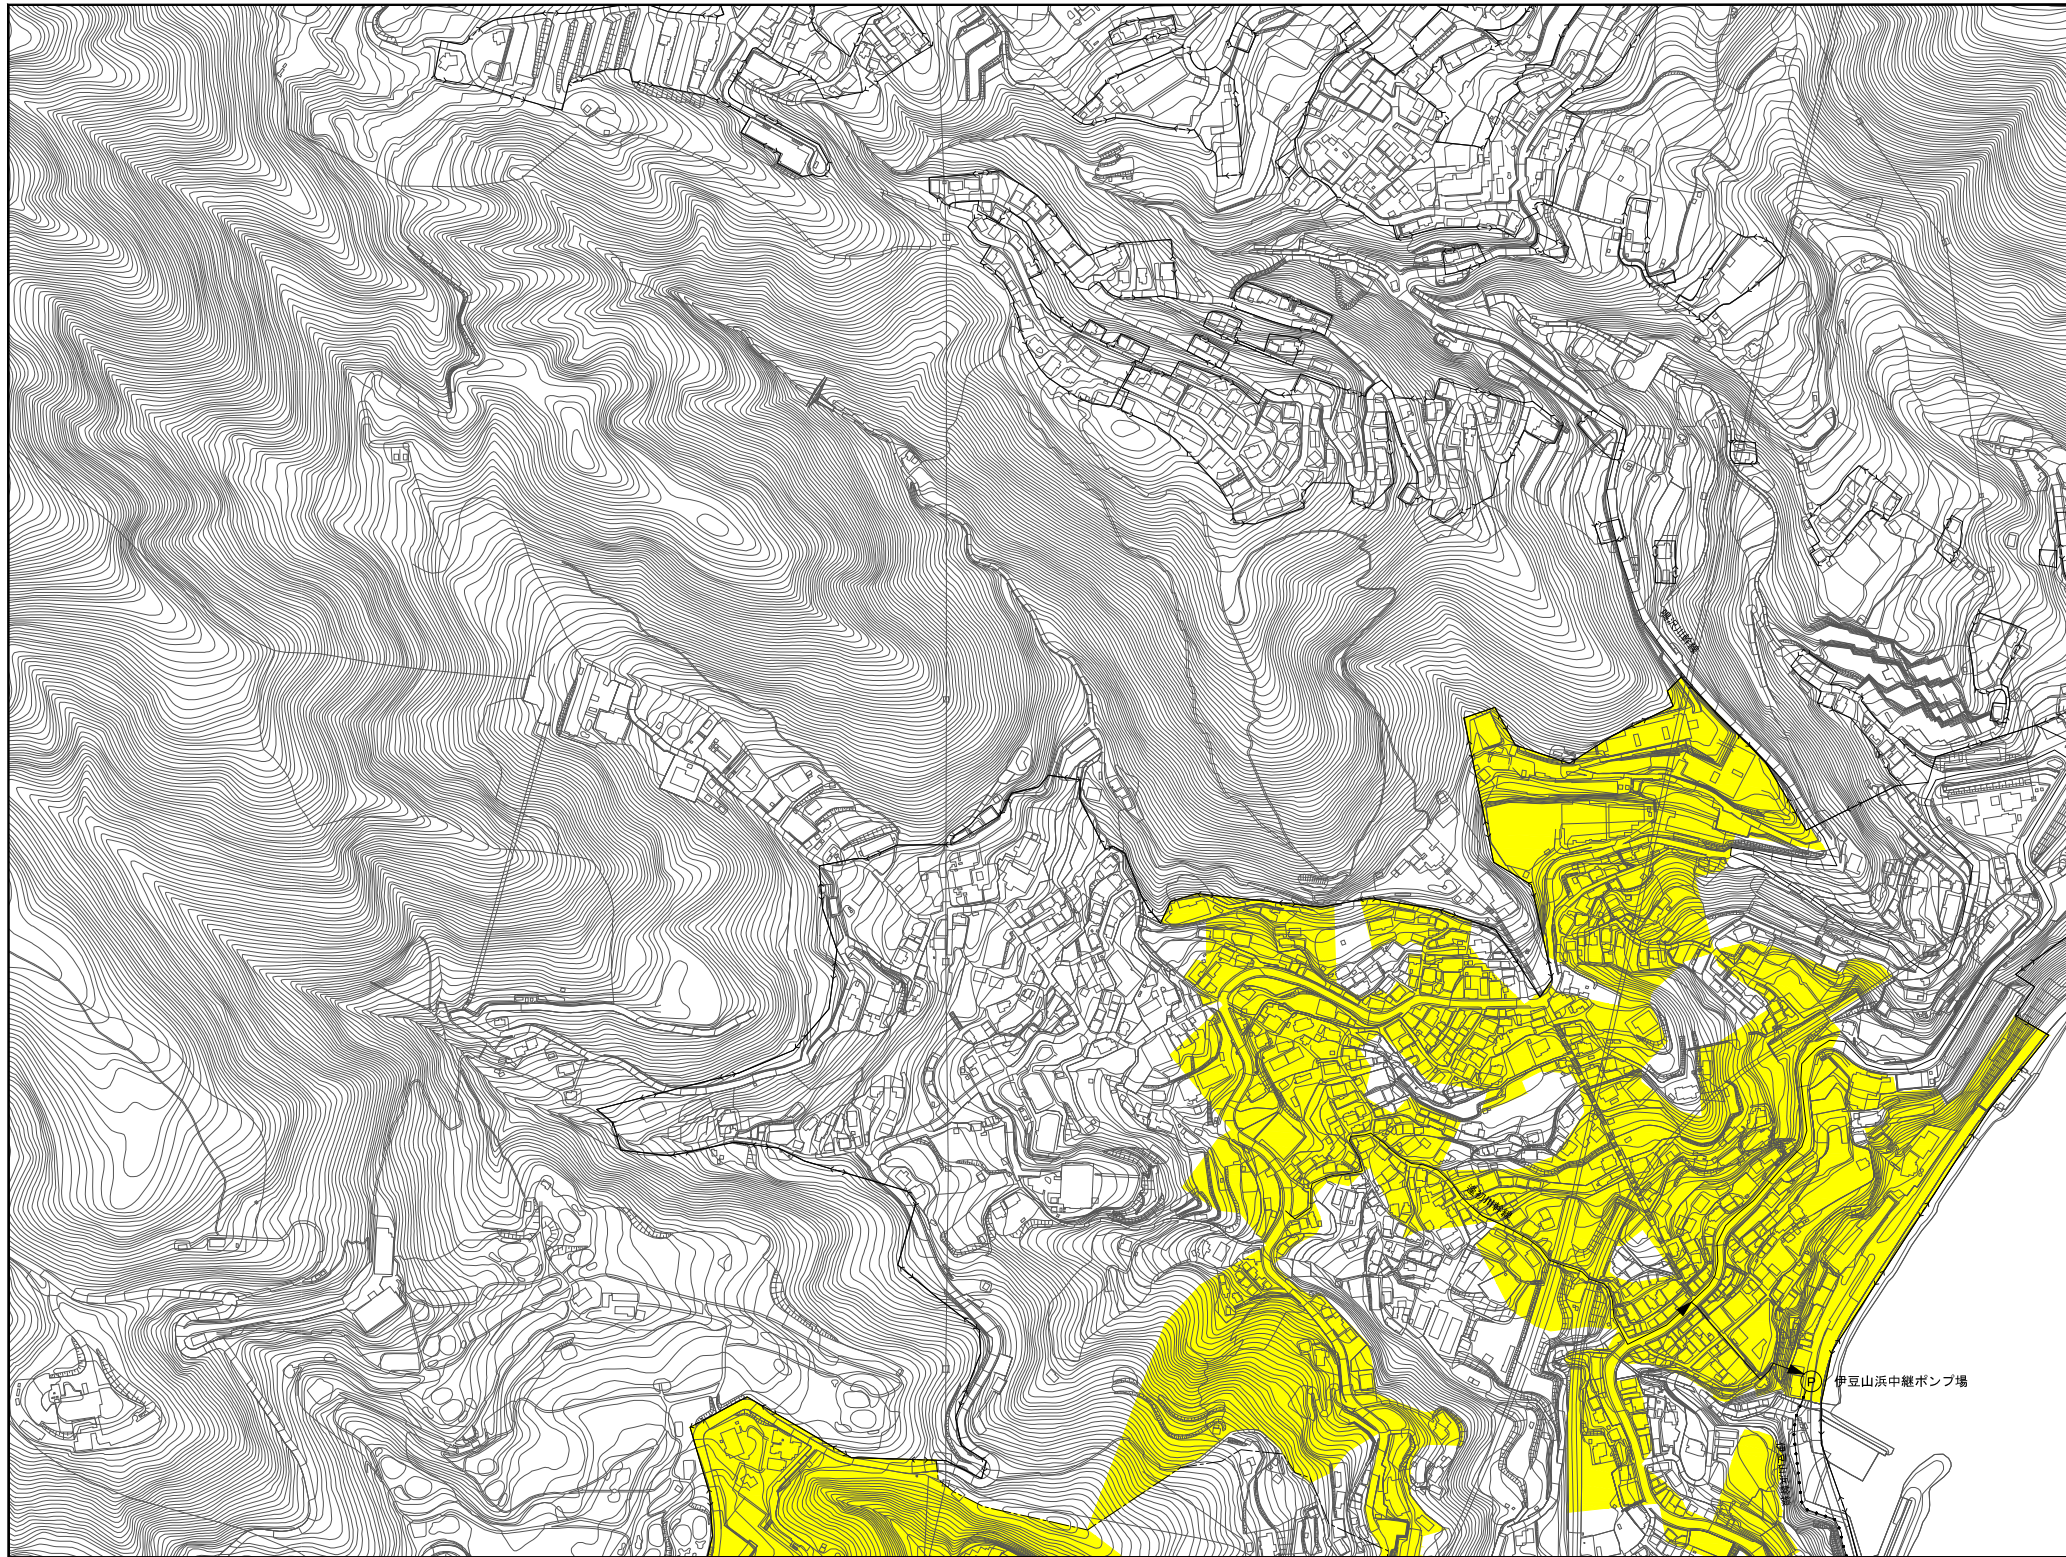



令和5年 9月 29日 告示区域図	
凡	例
■	供用及び処理開始済み区域
■	供用及び処理開始区域
凡	
記号	名称
◀→	全体計画区域界
—	事業計画区域界
→	幹線
⊙	ポンプ場
▨	下水処理場

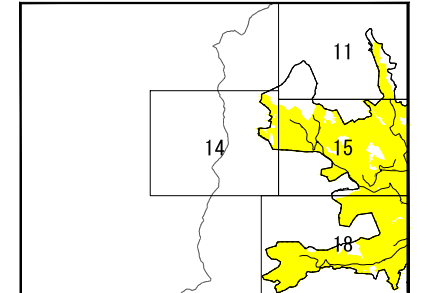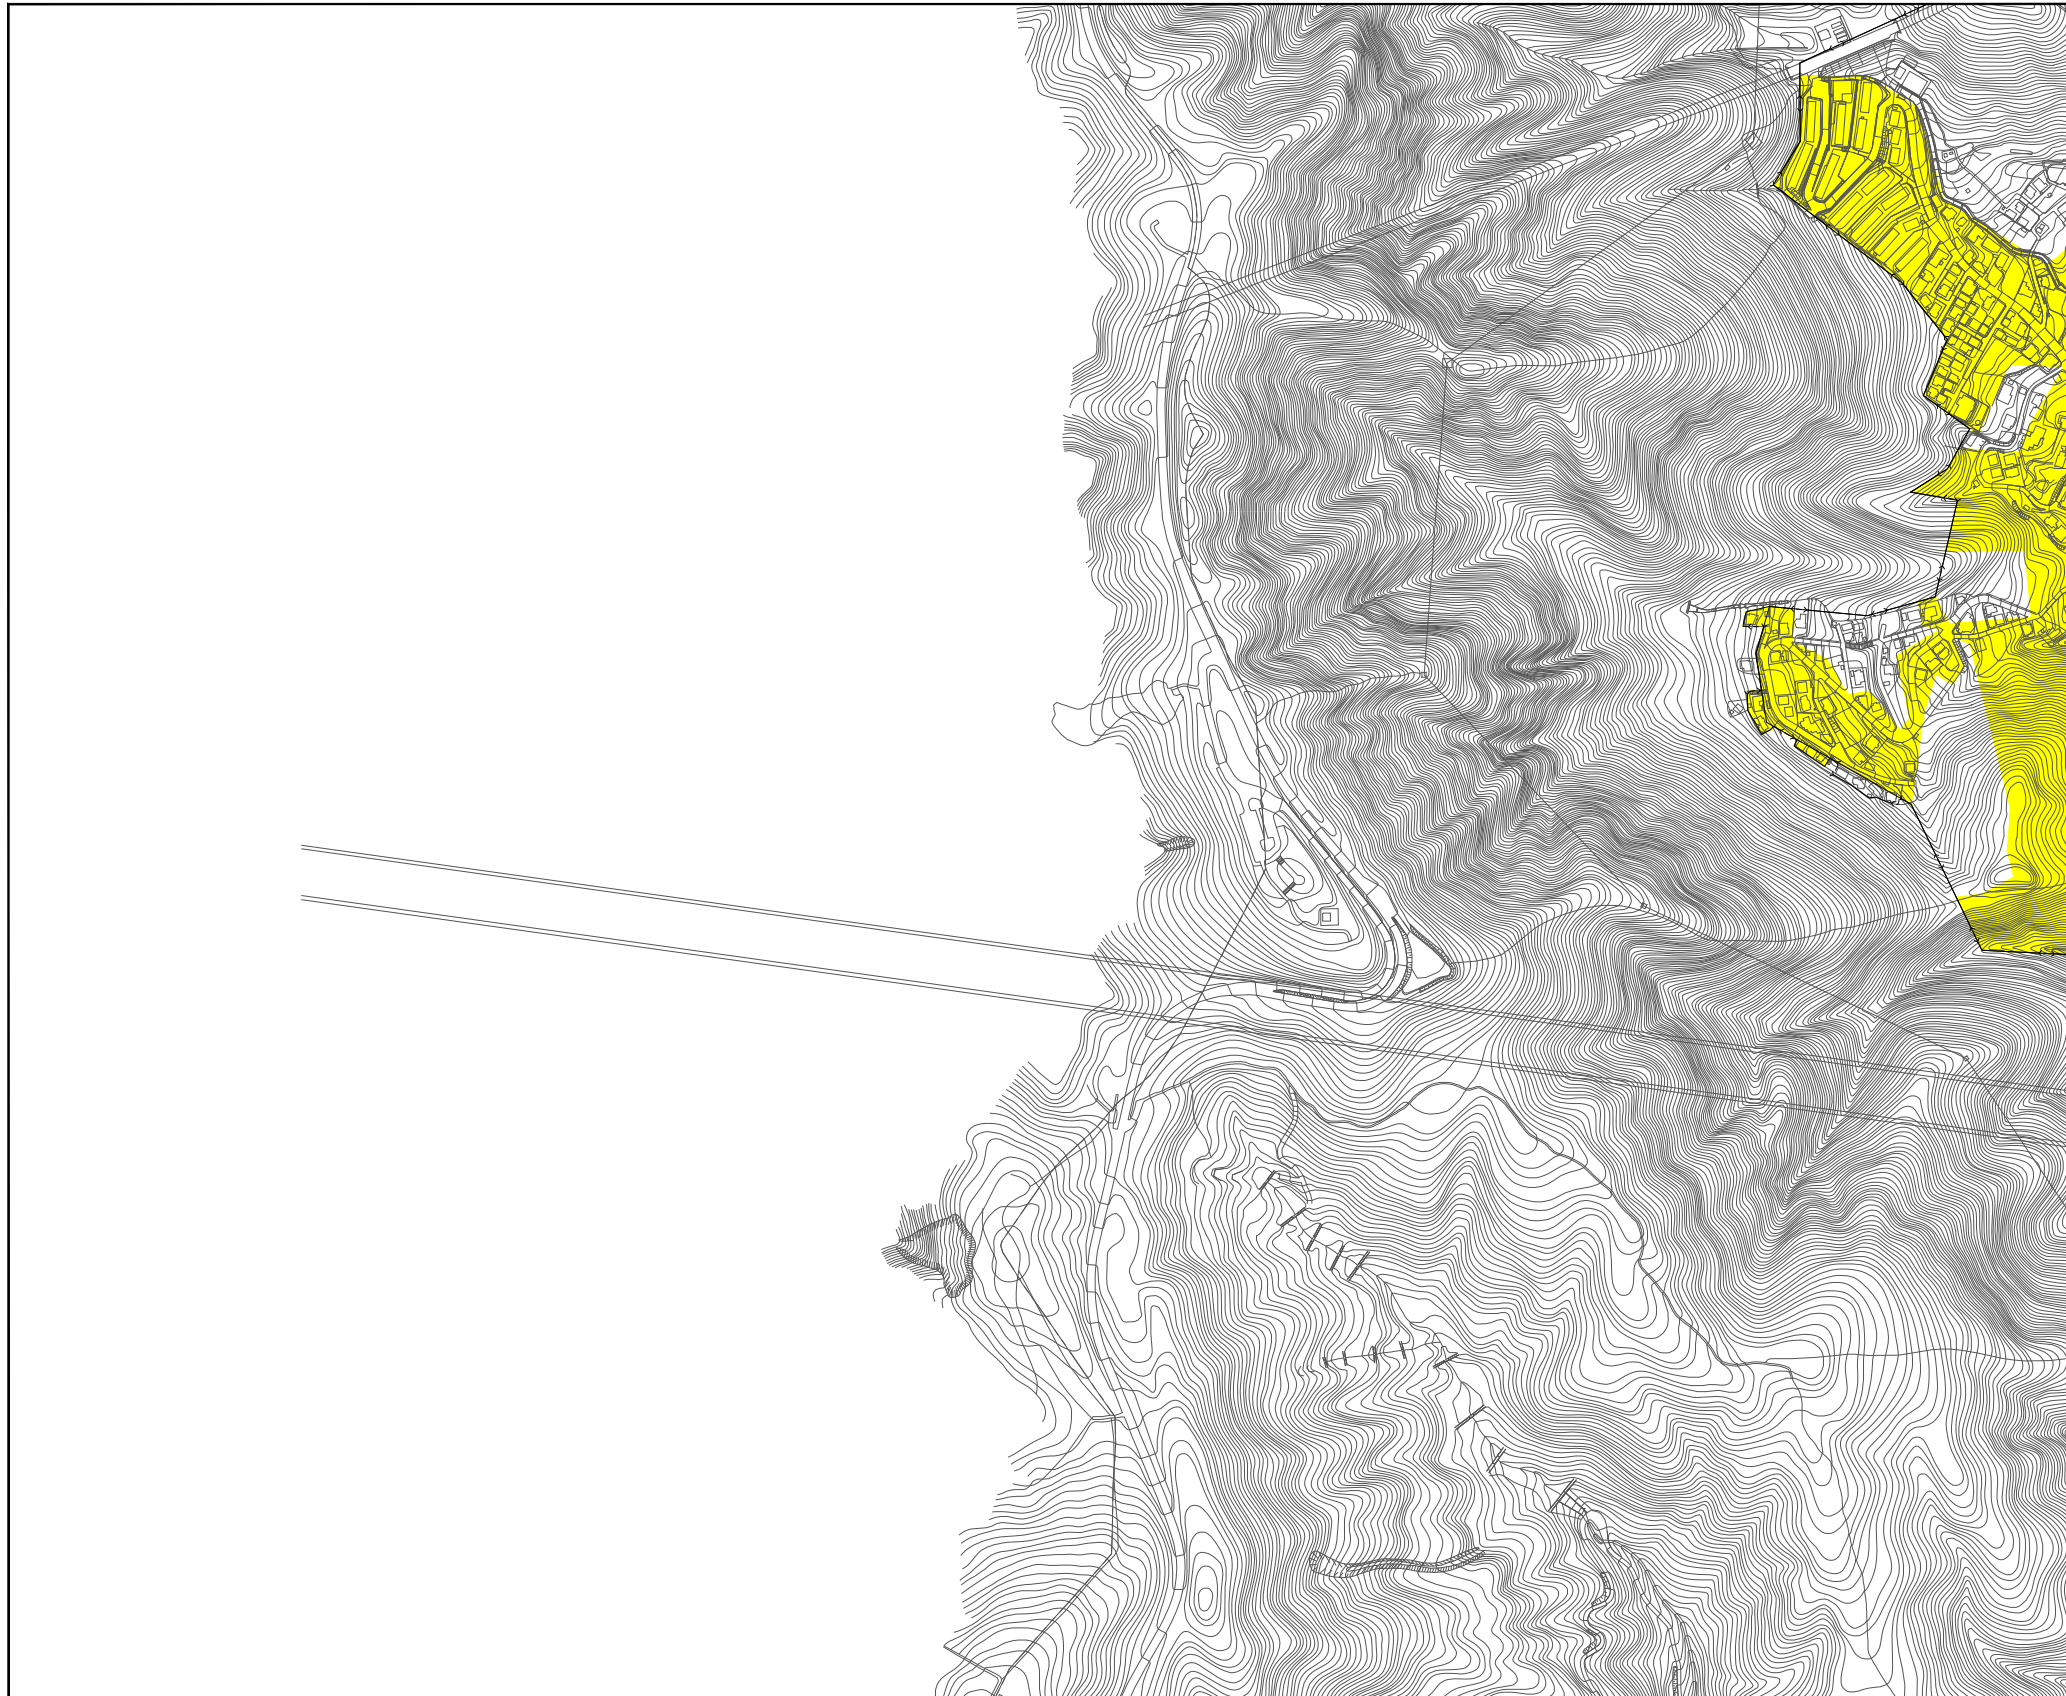



令和 5年 9月 29日 告示 区域 図	
凡 例	
	供用及び処理開始済み区域
	供用及び処理開始区域
凡 例	
記 号	名 称
	全体計画区域界
	事業計画区域界
	幹線
P	ポンプ場
	下水処理場

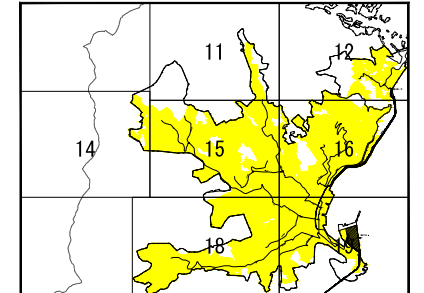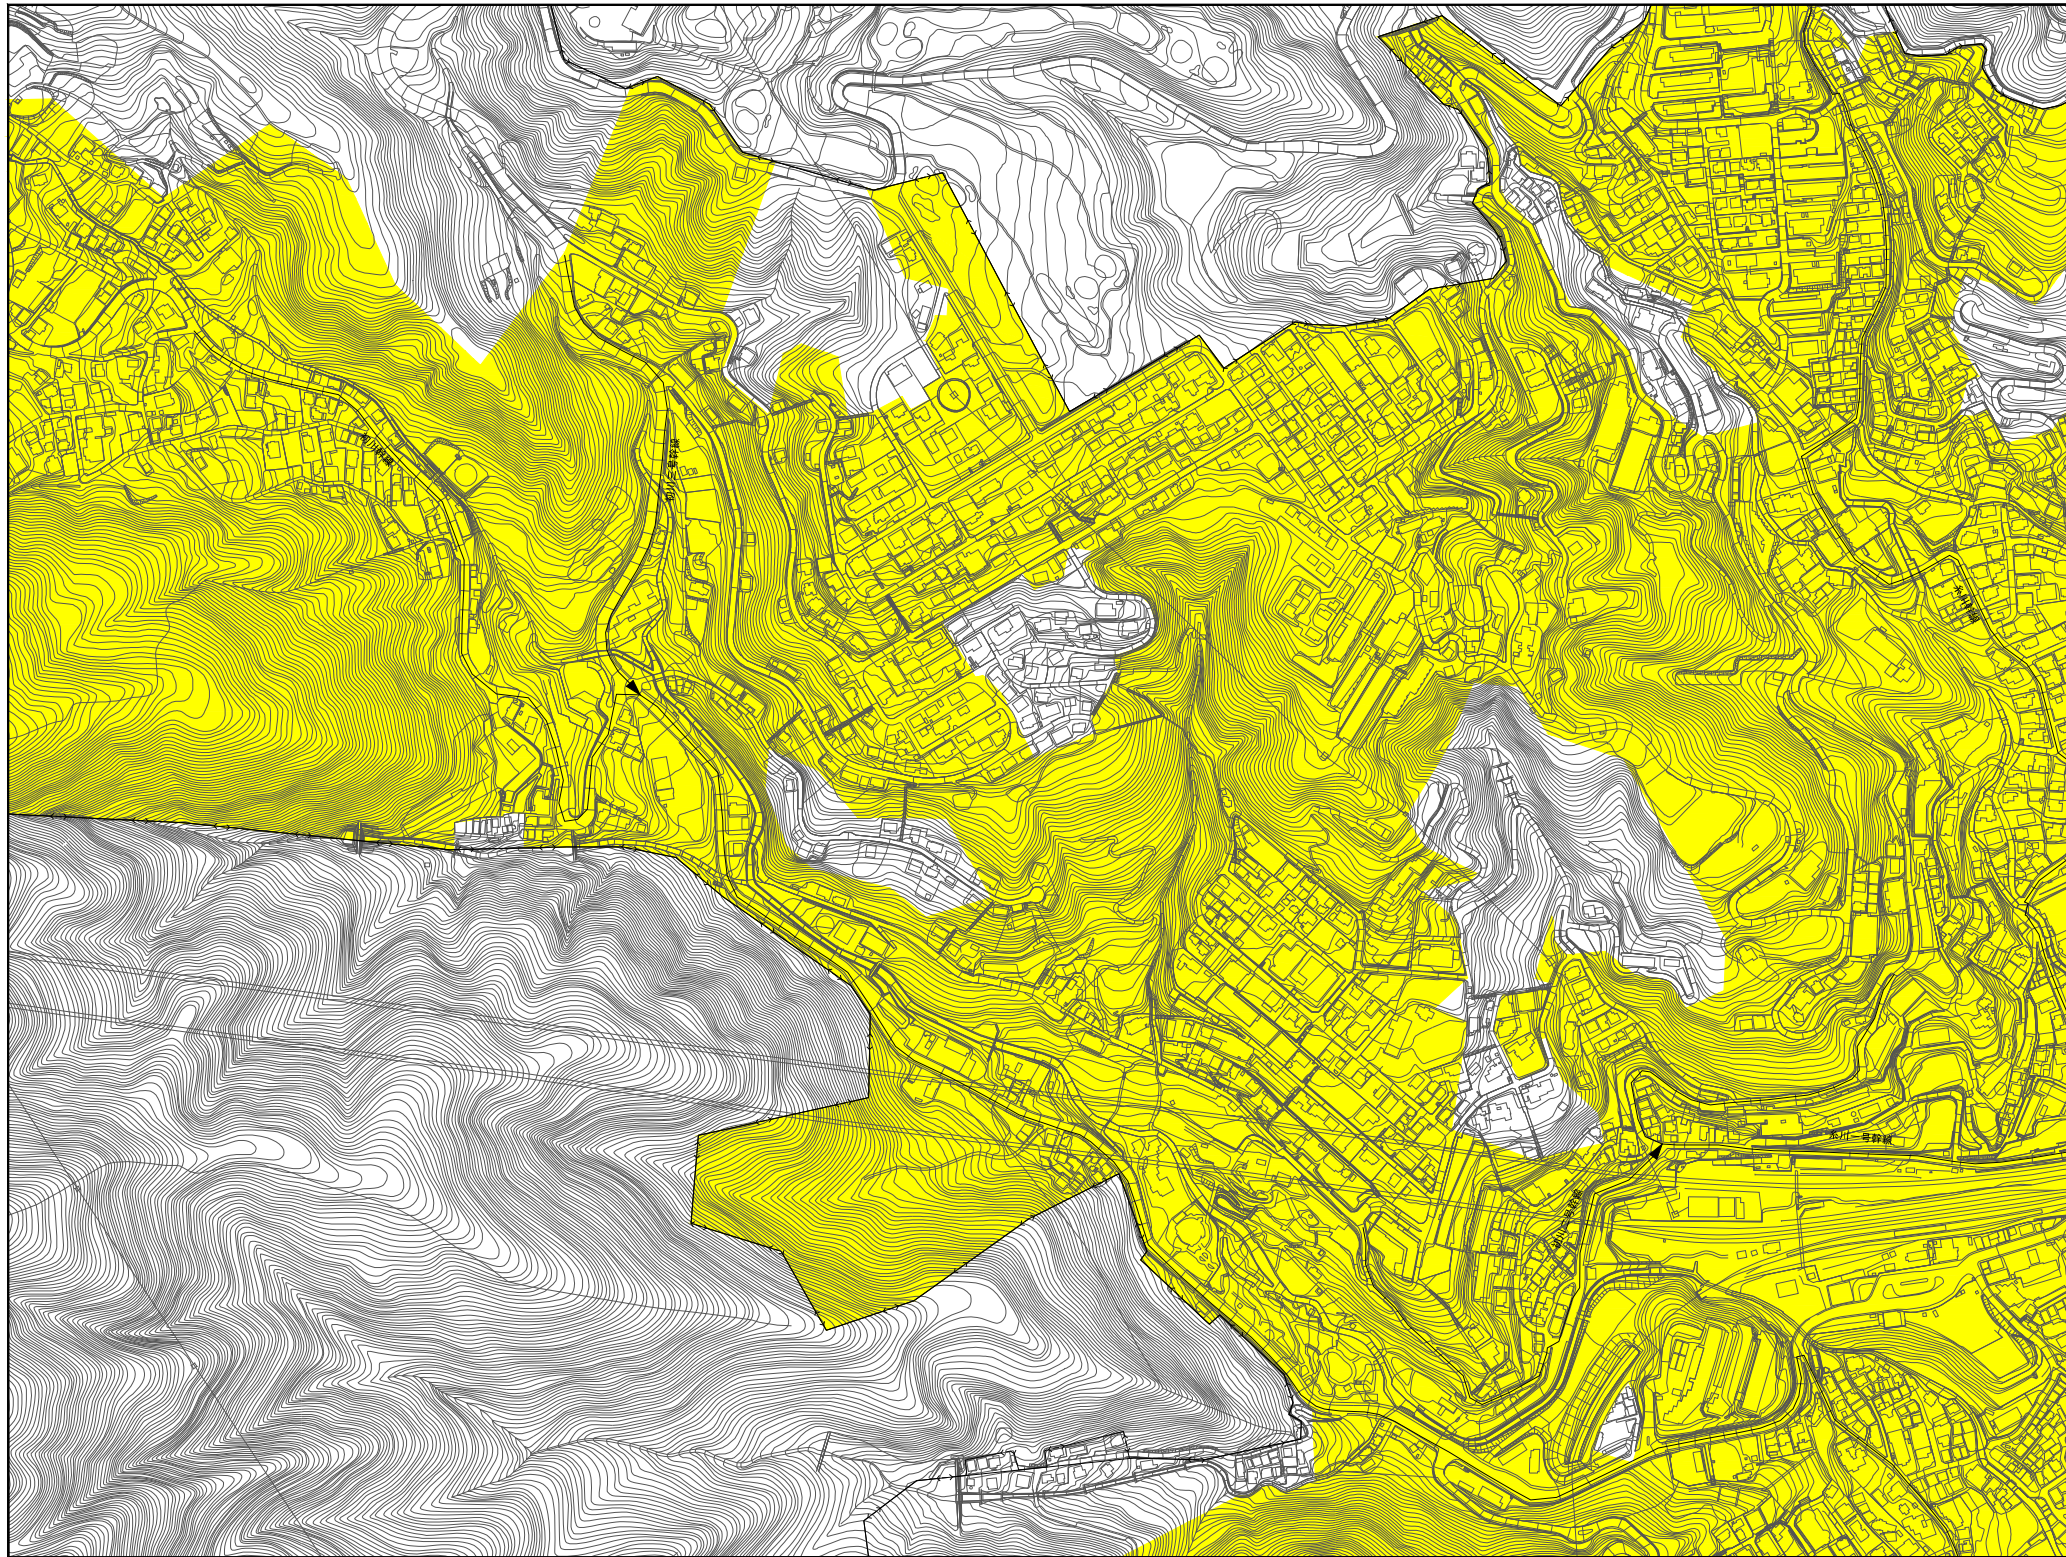



令和5年 9月 29日 告示区域図	
凡 例	
	供用及び処理開始済み区域
	供用及び処理開始区域
凡 例	
記号	名称
	全体計画区域界
	事業計画区域界
	幹線
	ポンプ場
	下水処理場

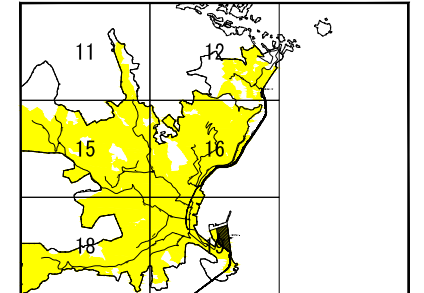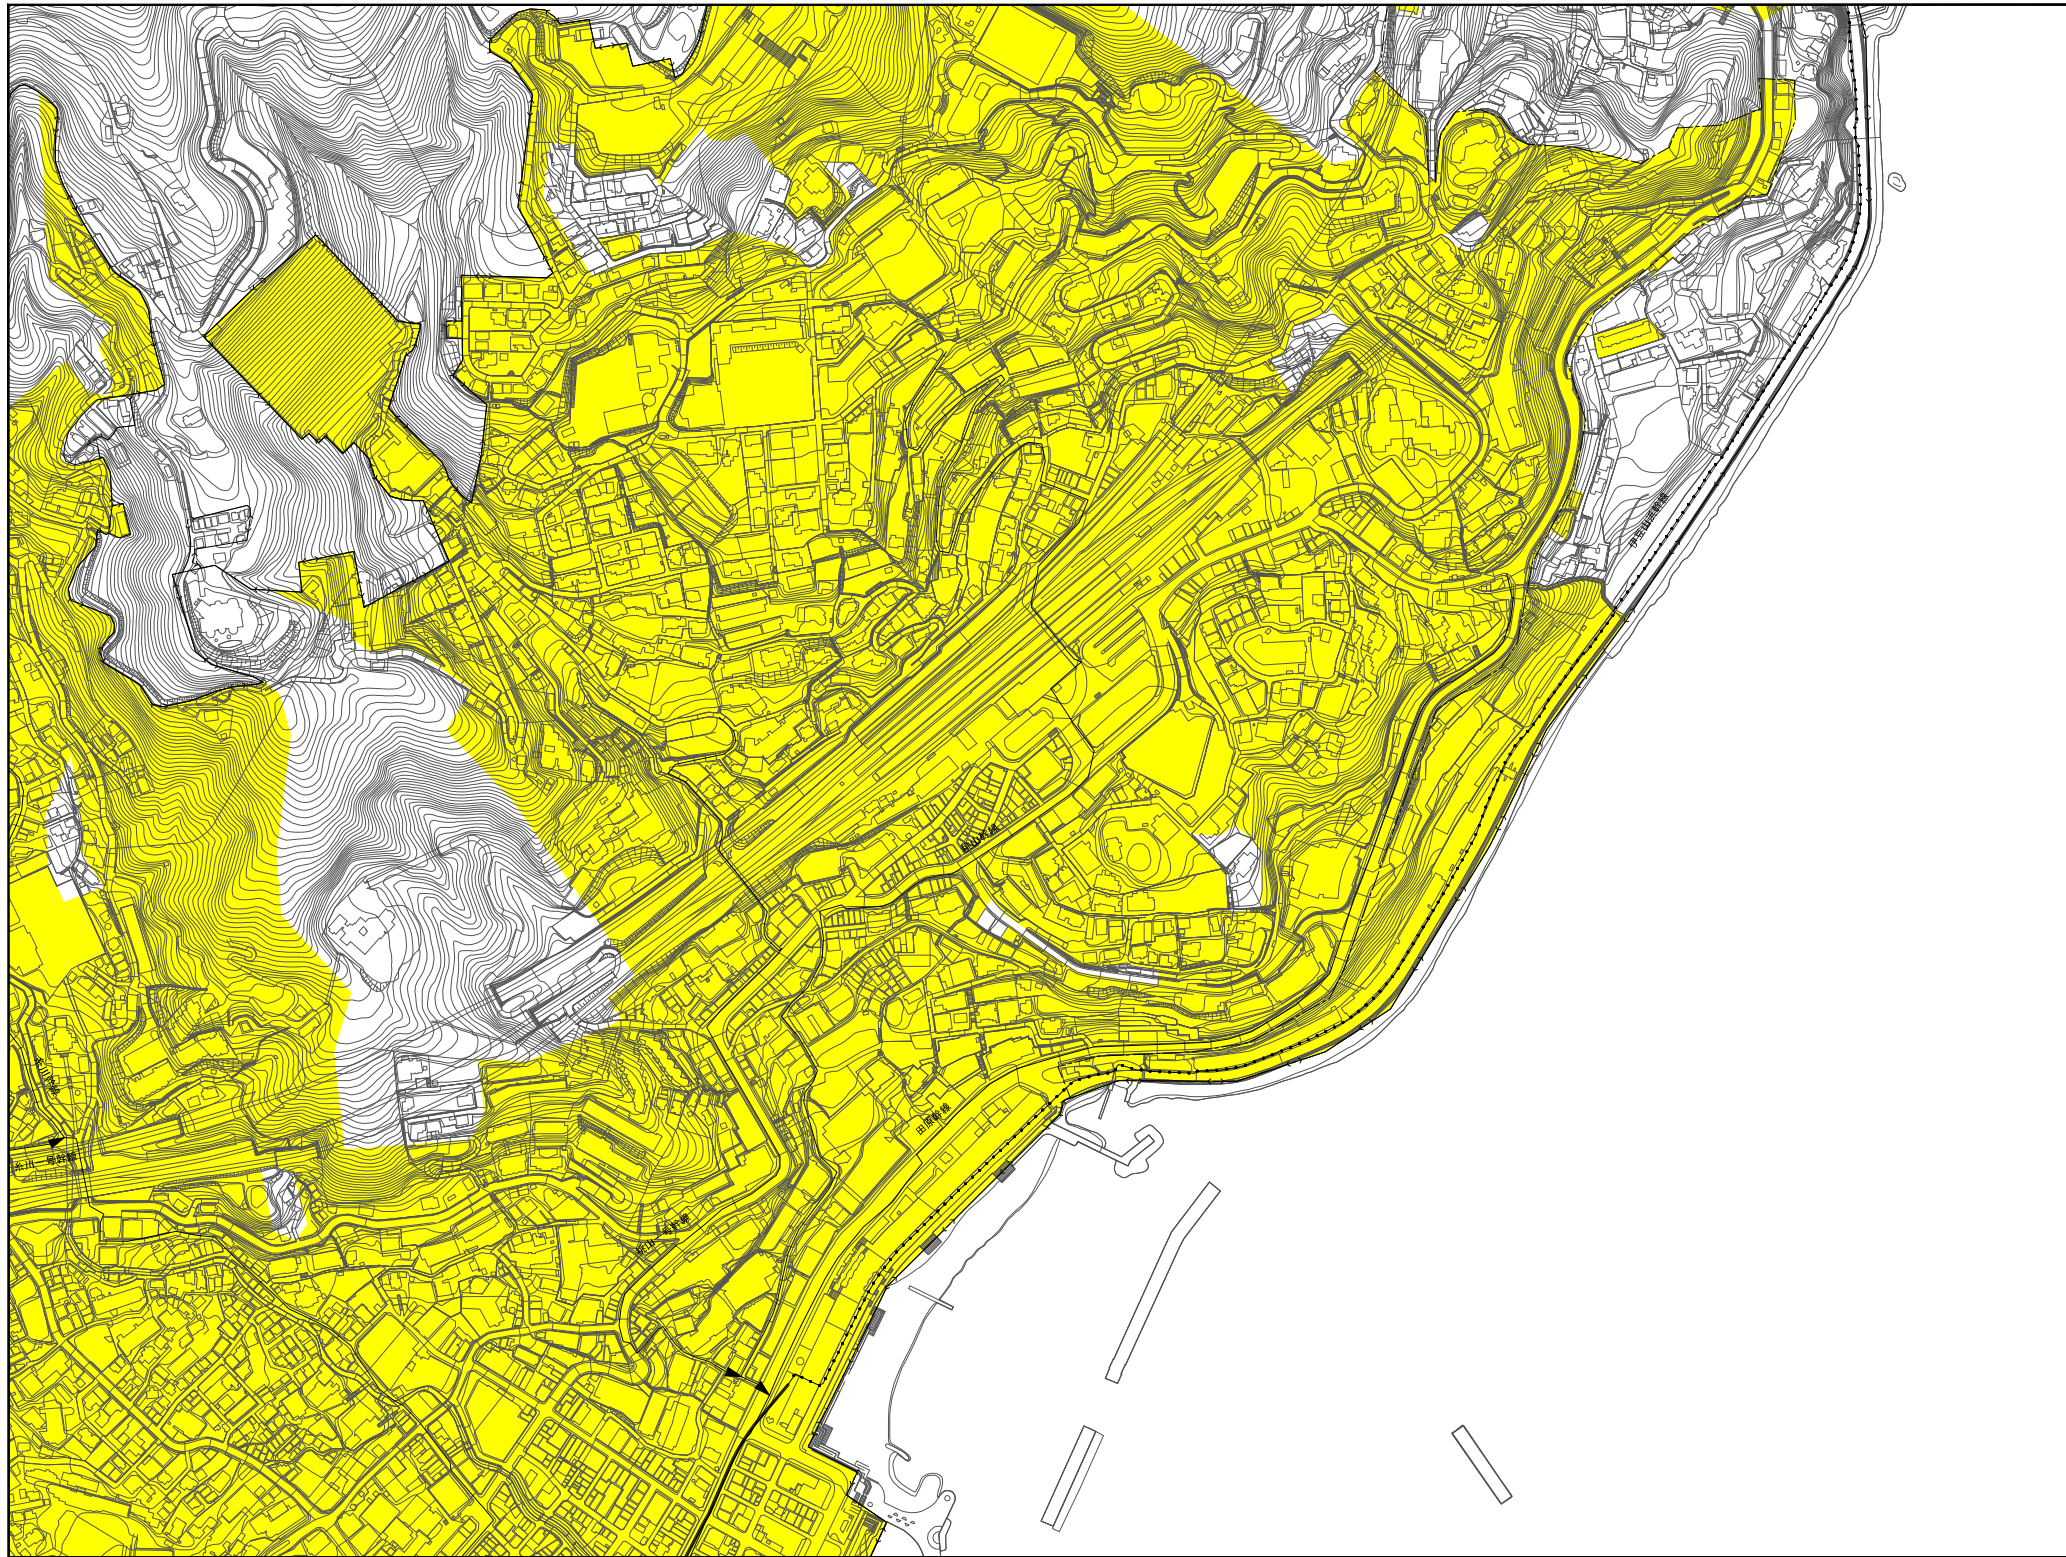



令和5年9月29日 告示区域図	
凡 例	
	供用及び整備開始済み区域
	供用及び整備開始区域
凡 例	
記 号	名 称
	全体計画区域界
	事業計画区域界
	幹線
	ポンプ場
	下水処理場

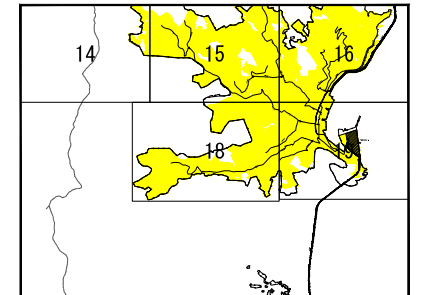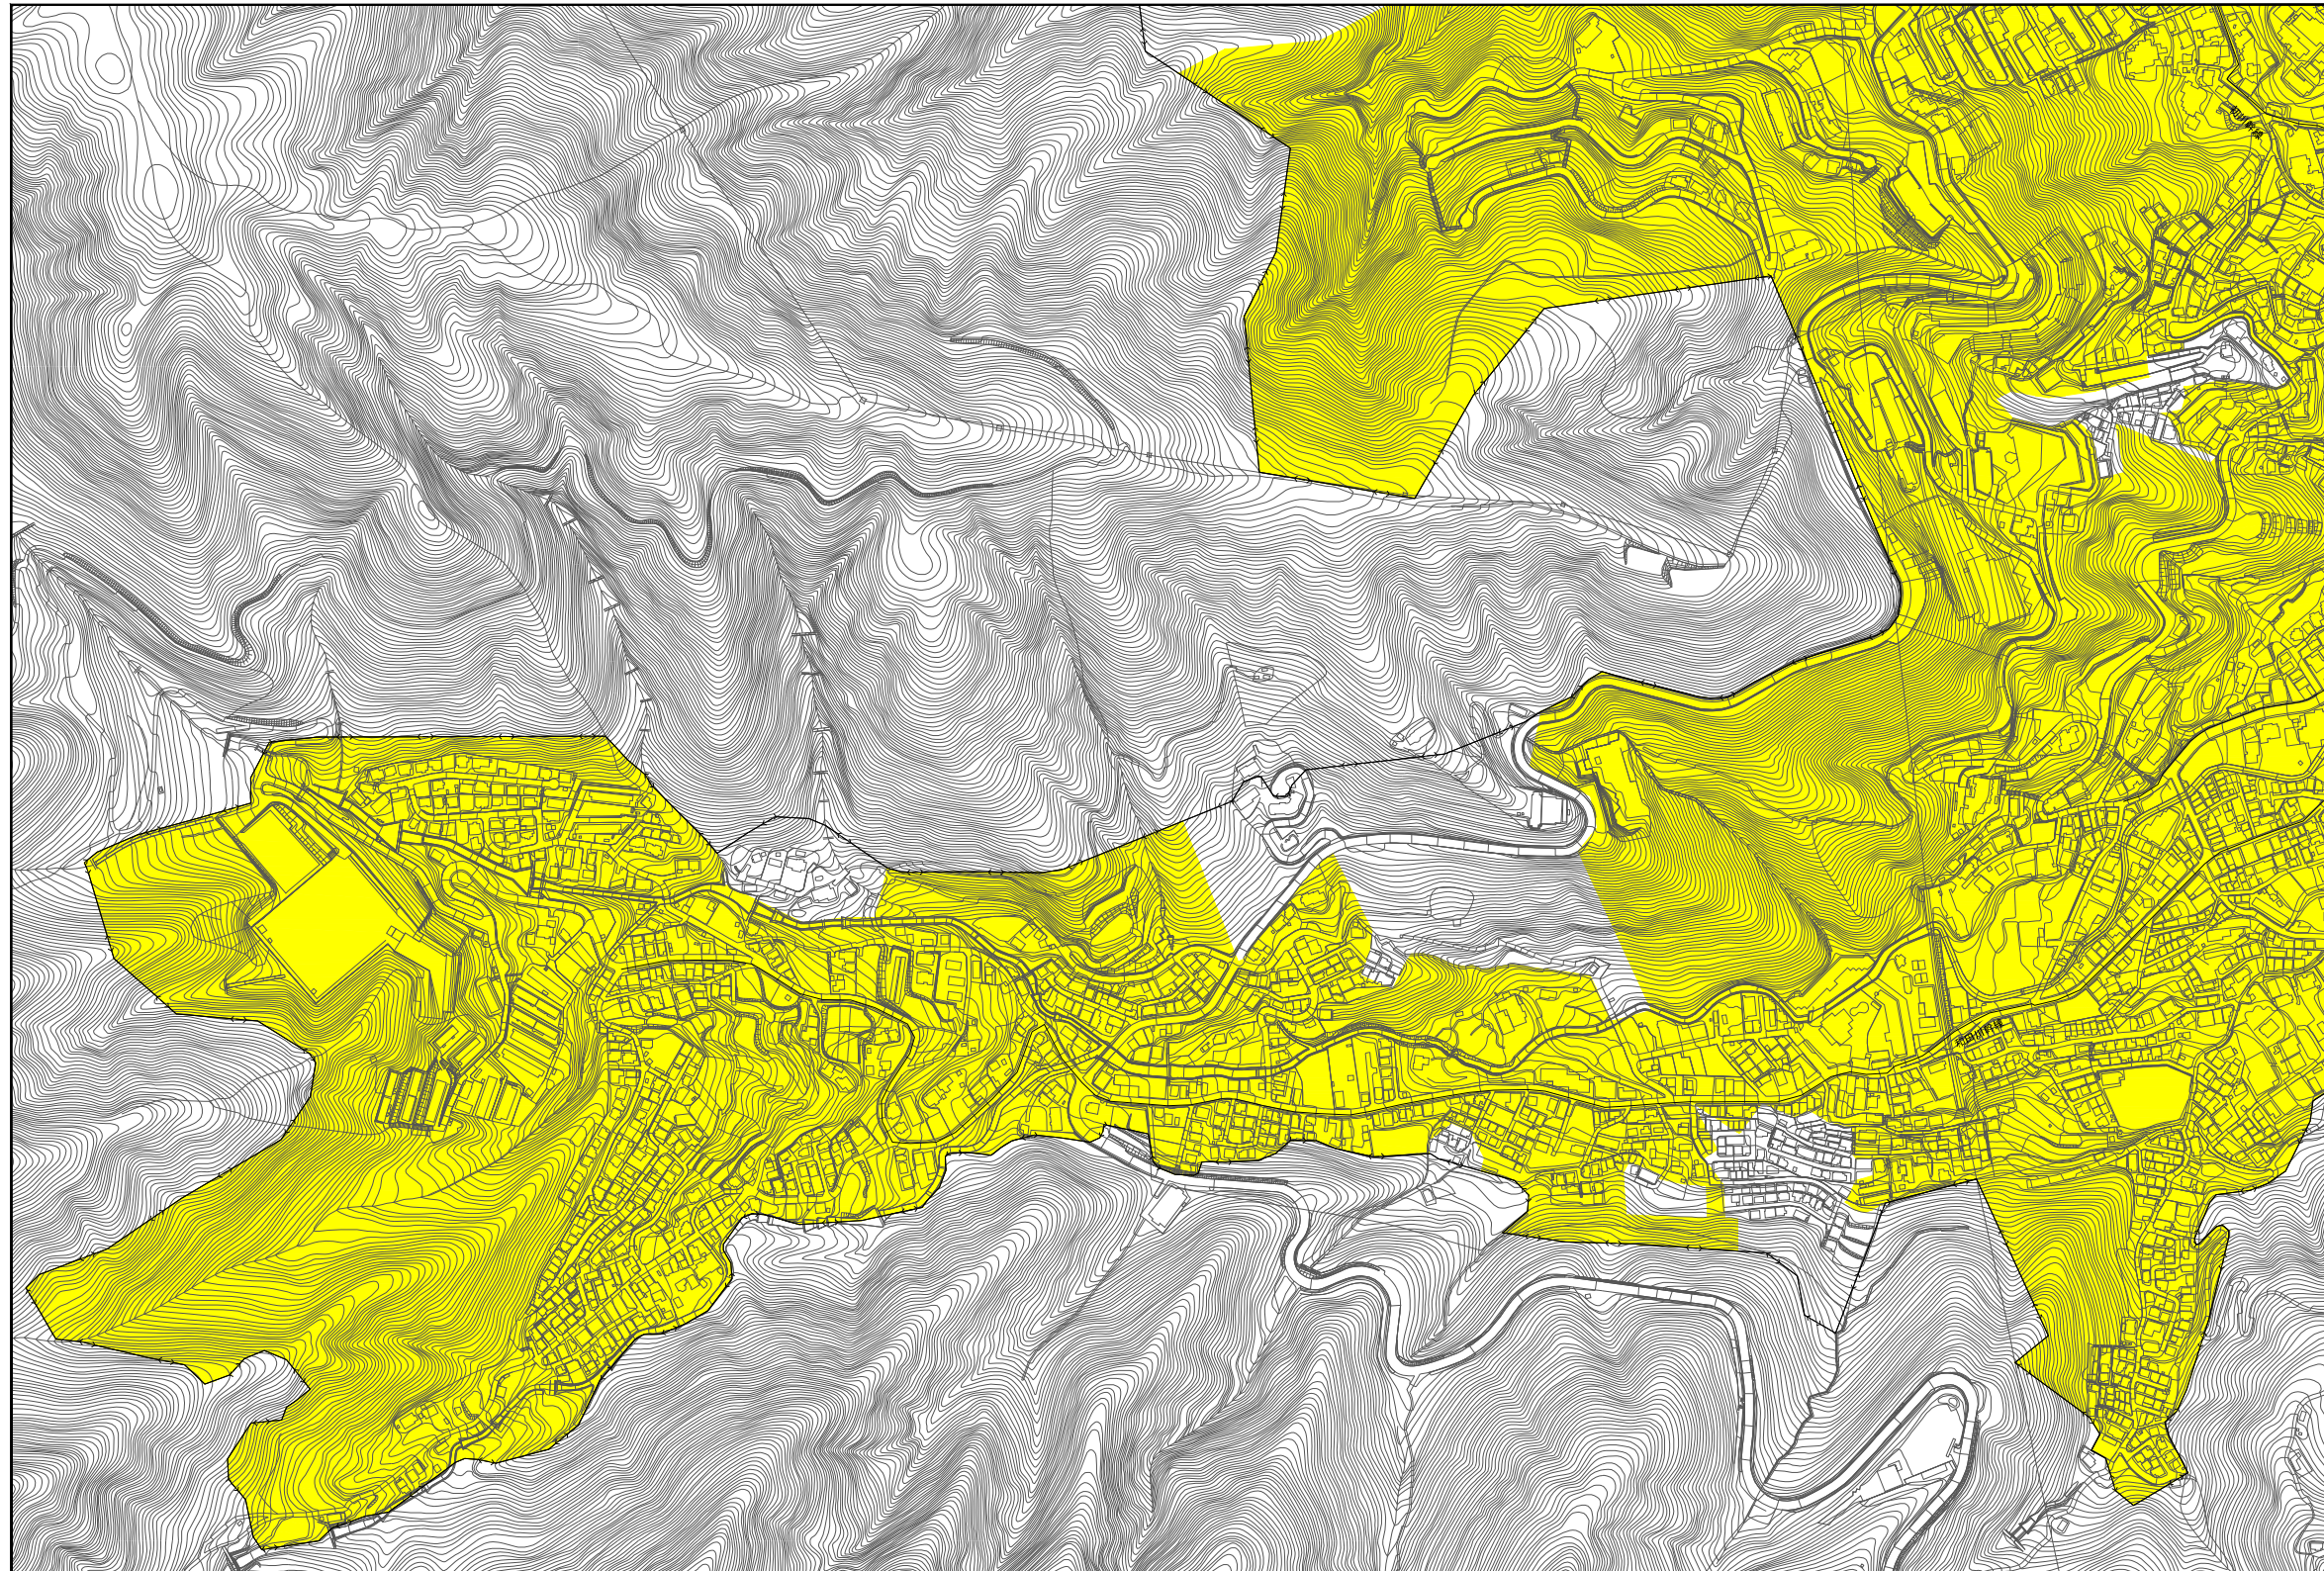

令和5年 9月 29日 告示区域図	
凡 例	
	供用及び整備開始済み区域
	供用及び整備開始区域
凡 例	
記 号	名 称
	全体計画区域界
	事業計画区域界
	幹線
	ポンプ場
	下水処理場

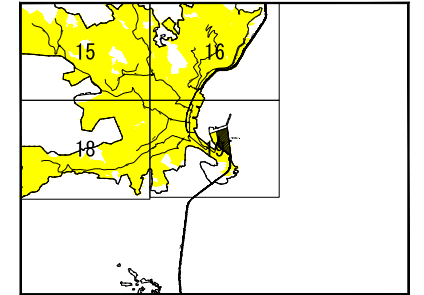
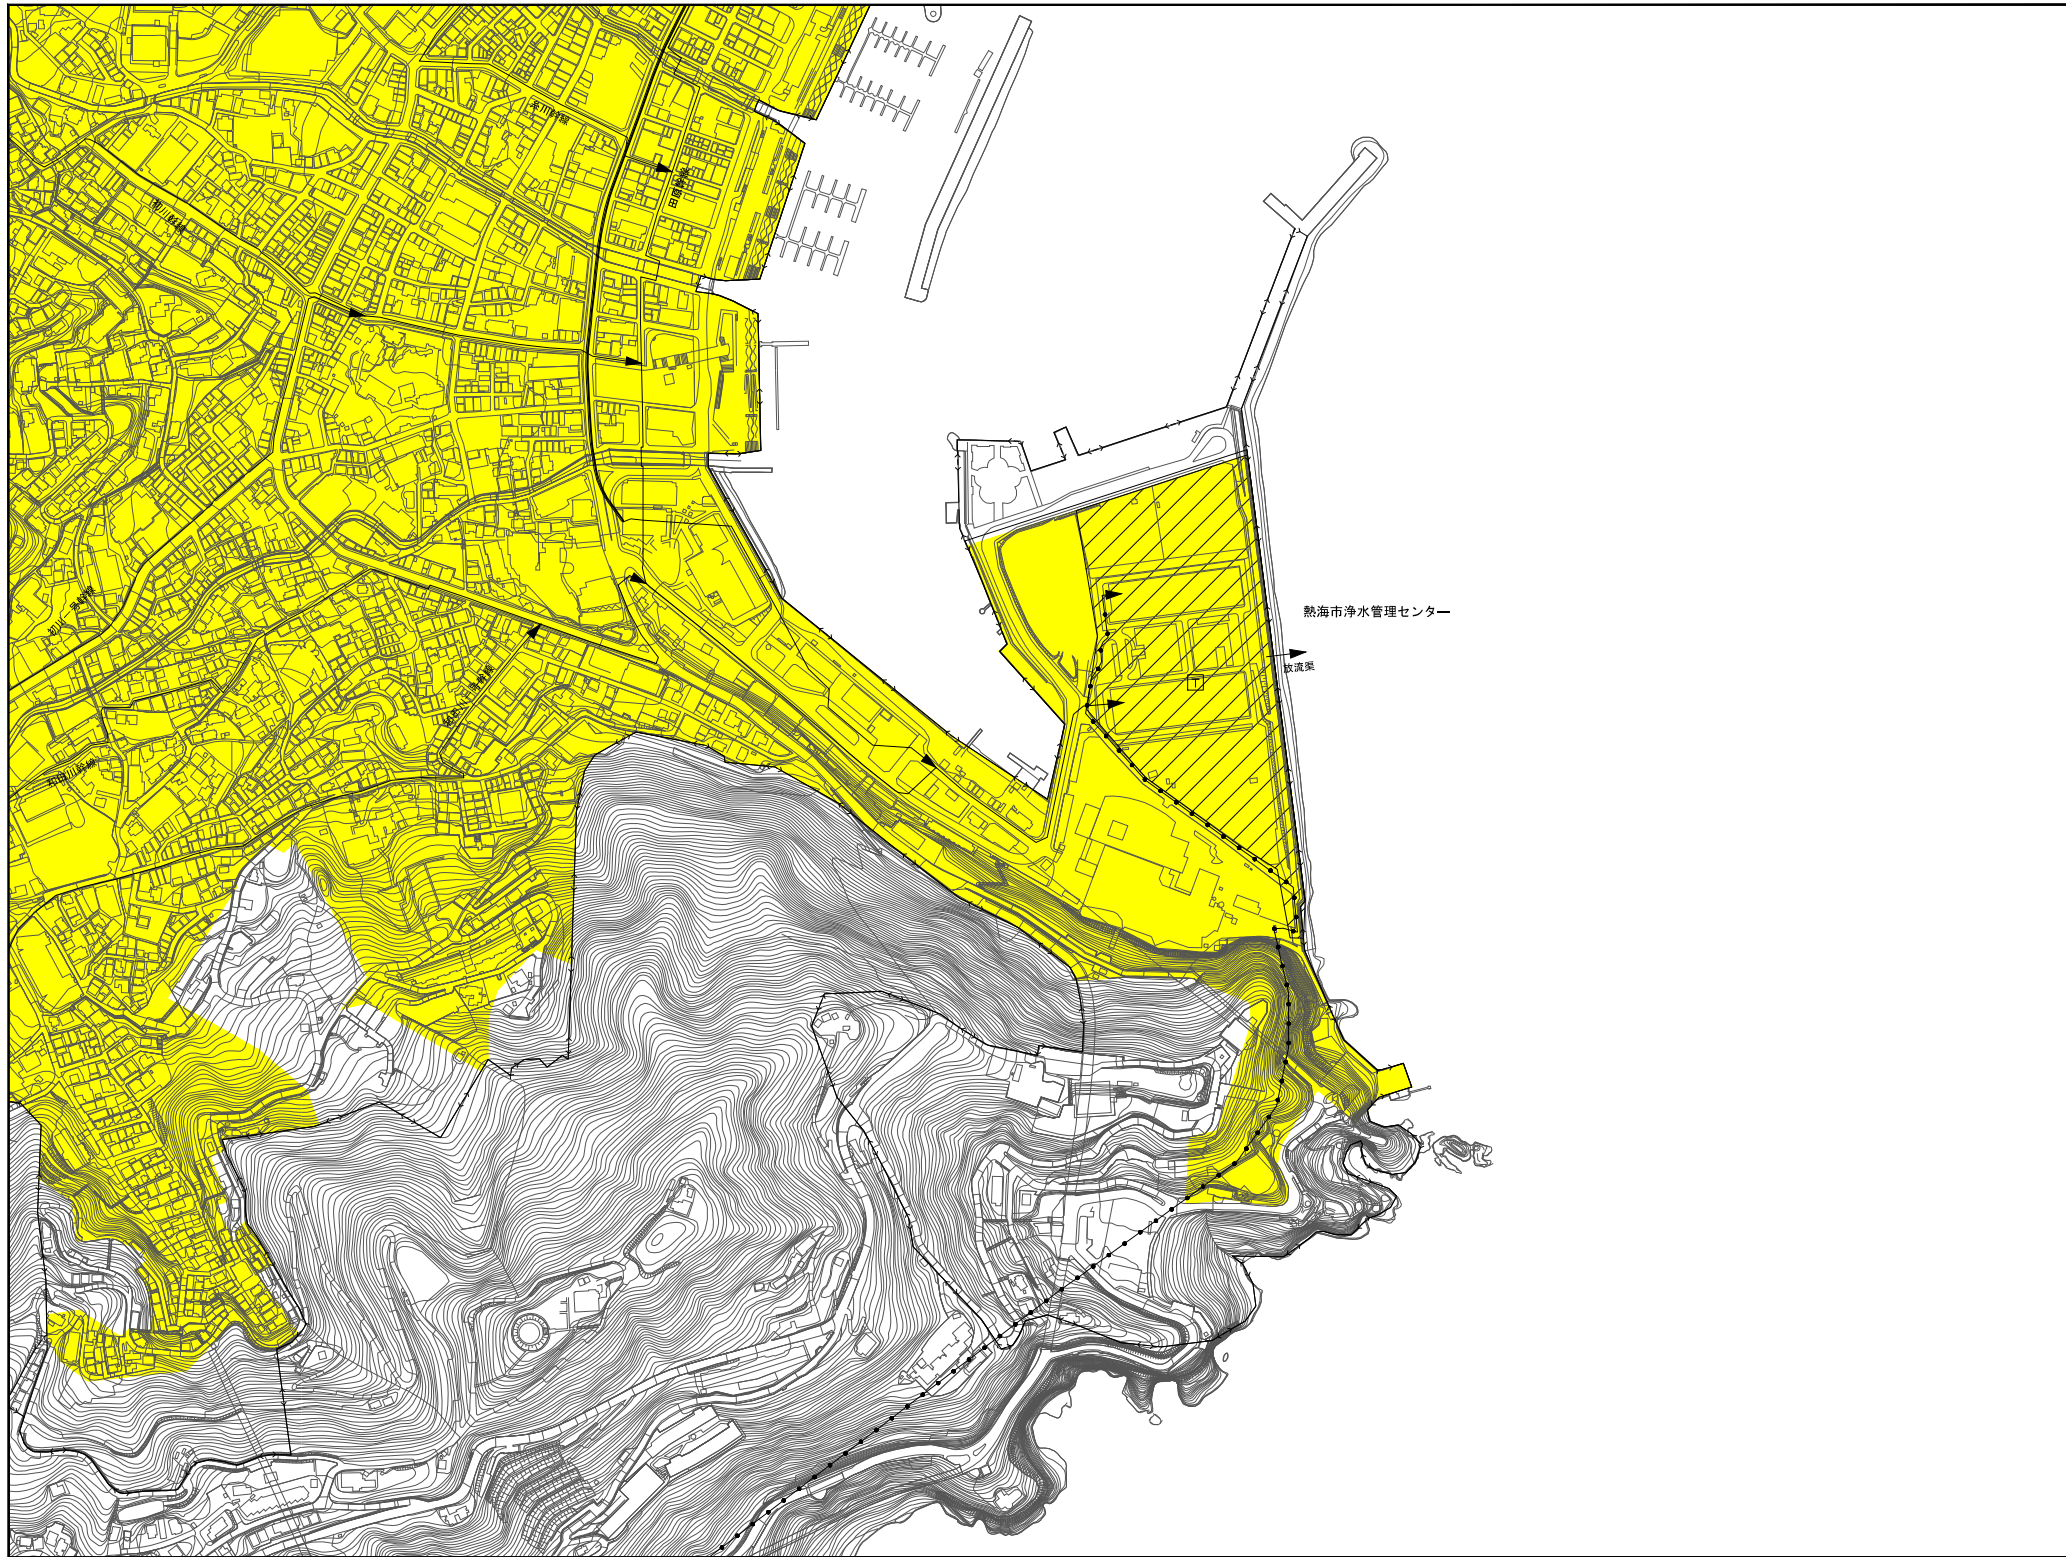


令和5年9月29日 告示区域図	
凡 例	
	供用及び処理開始済み区域
	供用及び処理開始区域
凡 例	
記号	名称
	全体計画区域界
	事業計画区域界
	幹線
	ポンプ場
	下水処理場

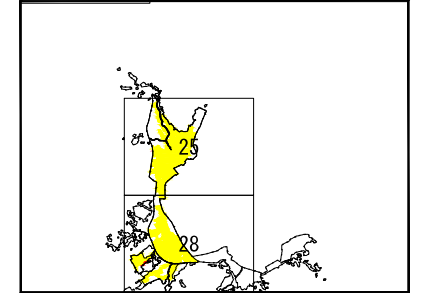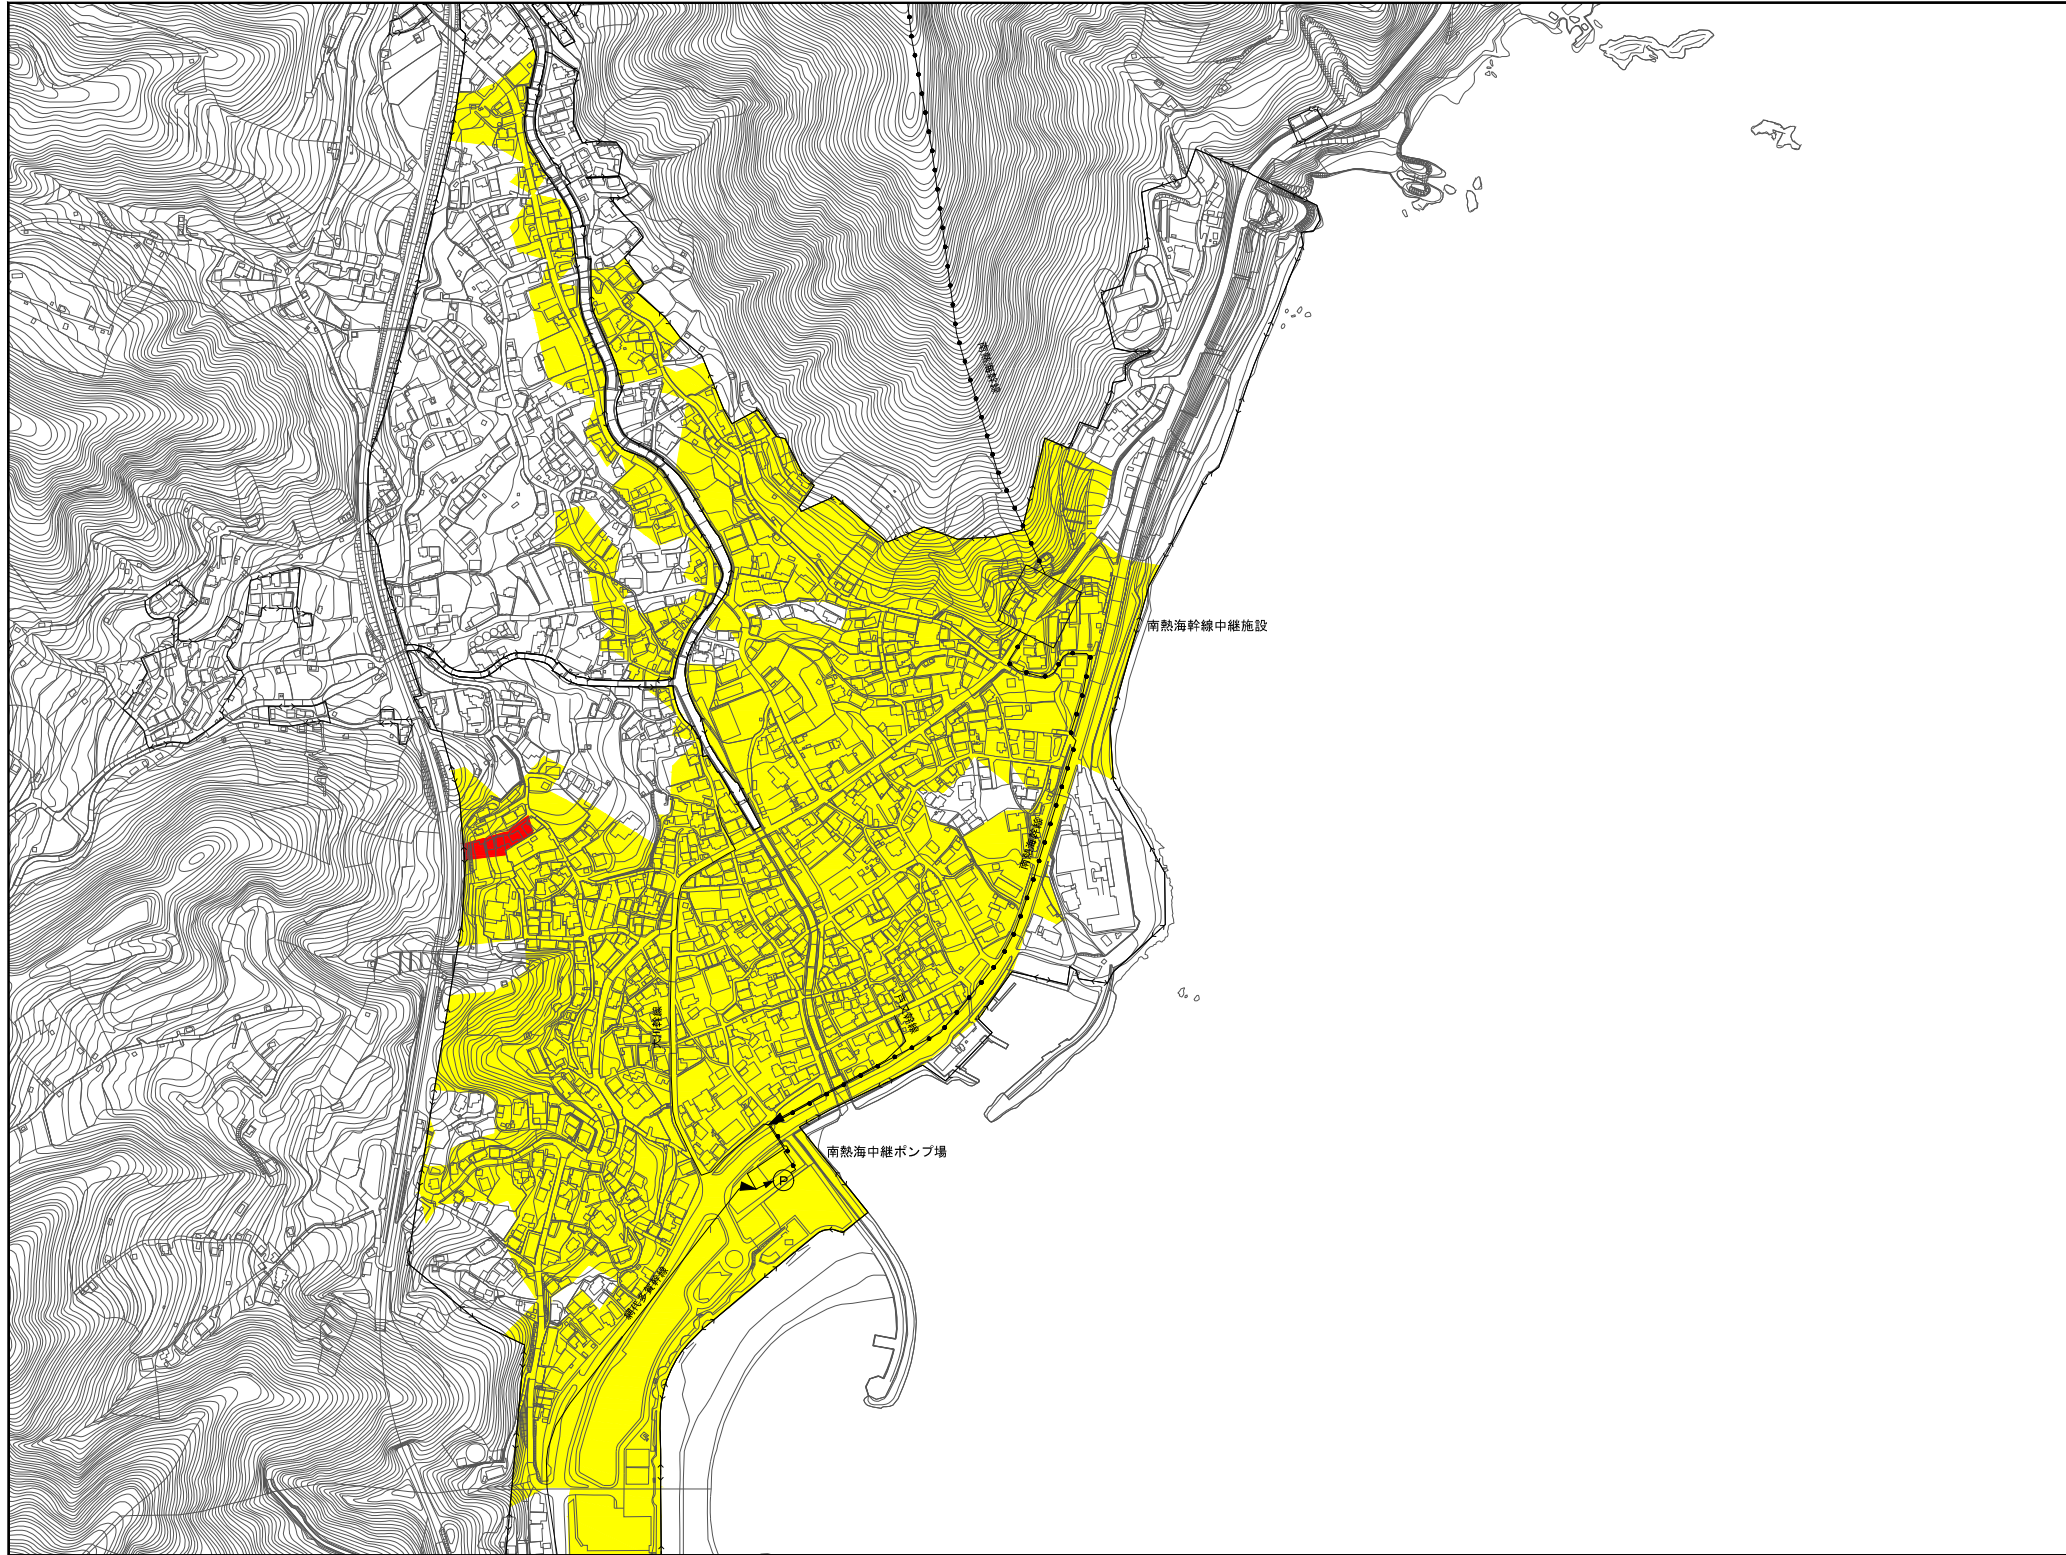

令和5年9月29日 告示区域図	
凡	例
■	供用及び掘削開始済み区域
■	供用及び掘削開始区域

凡		例
←→	全体計画区域界	
—	事業計画区域界	
→	幹線	
⊙	ポンプ場	
▨	下水処理場	

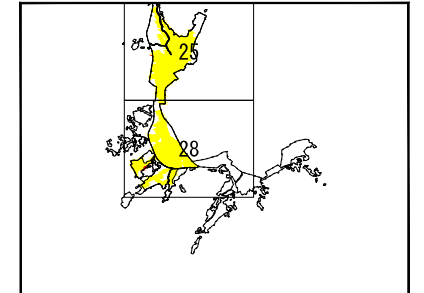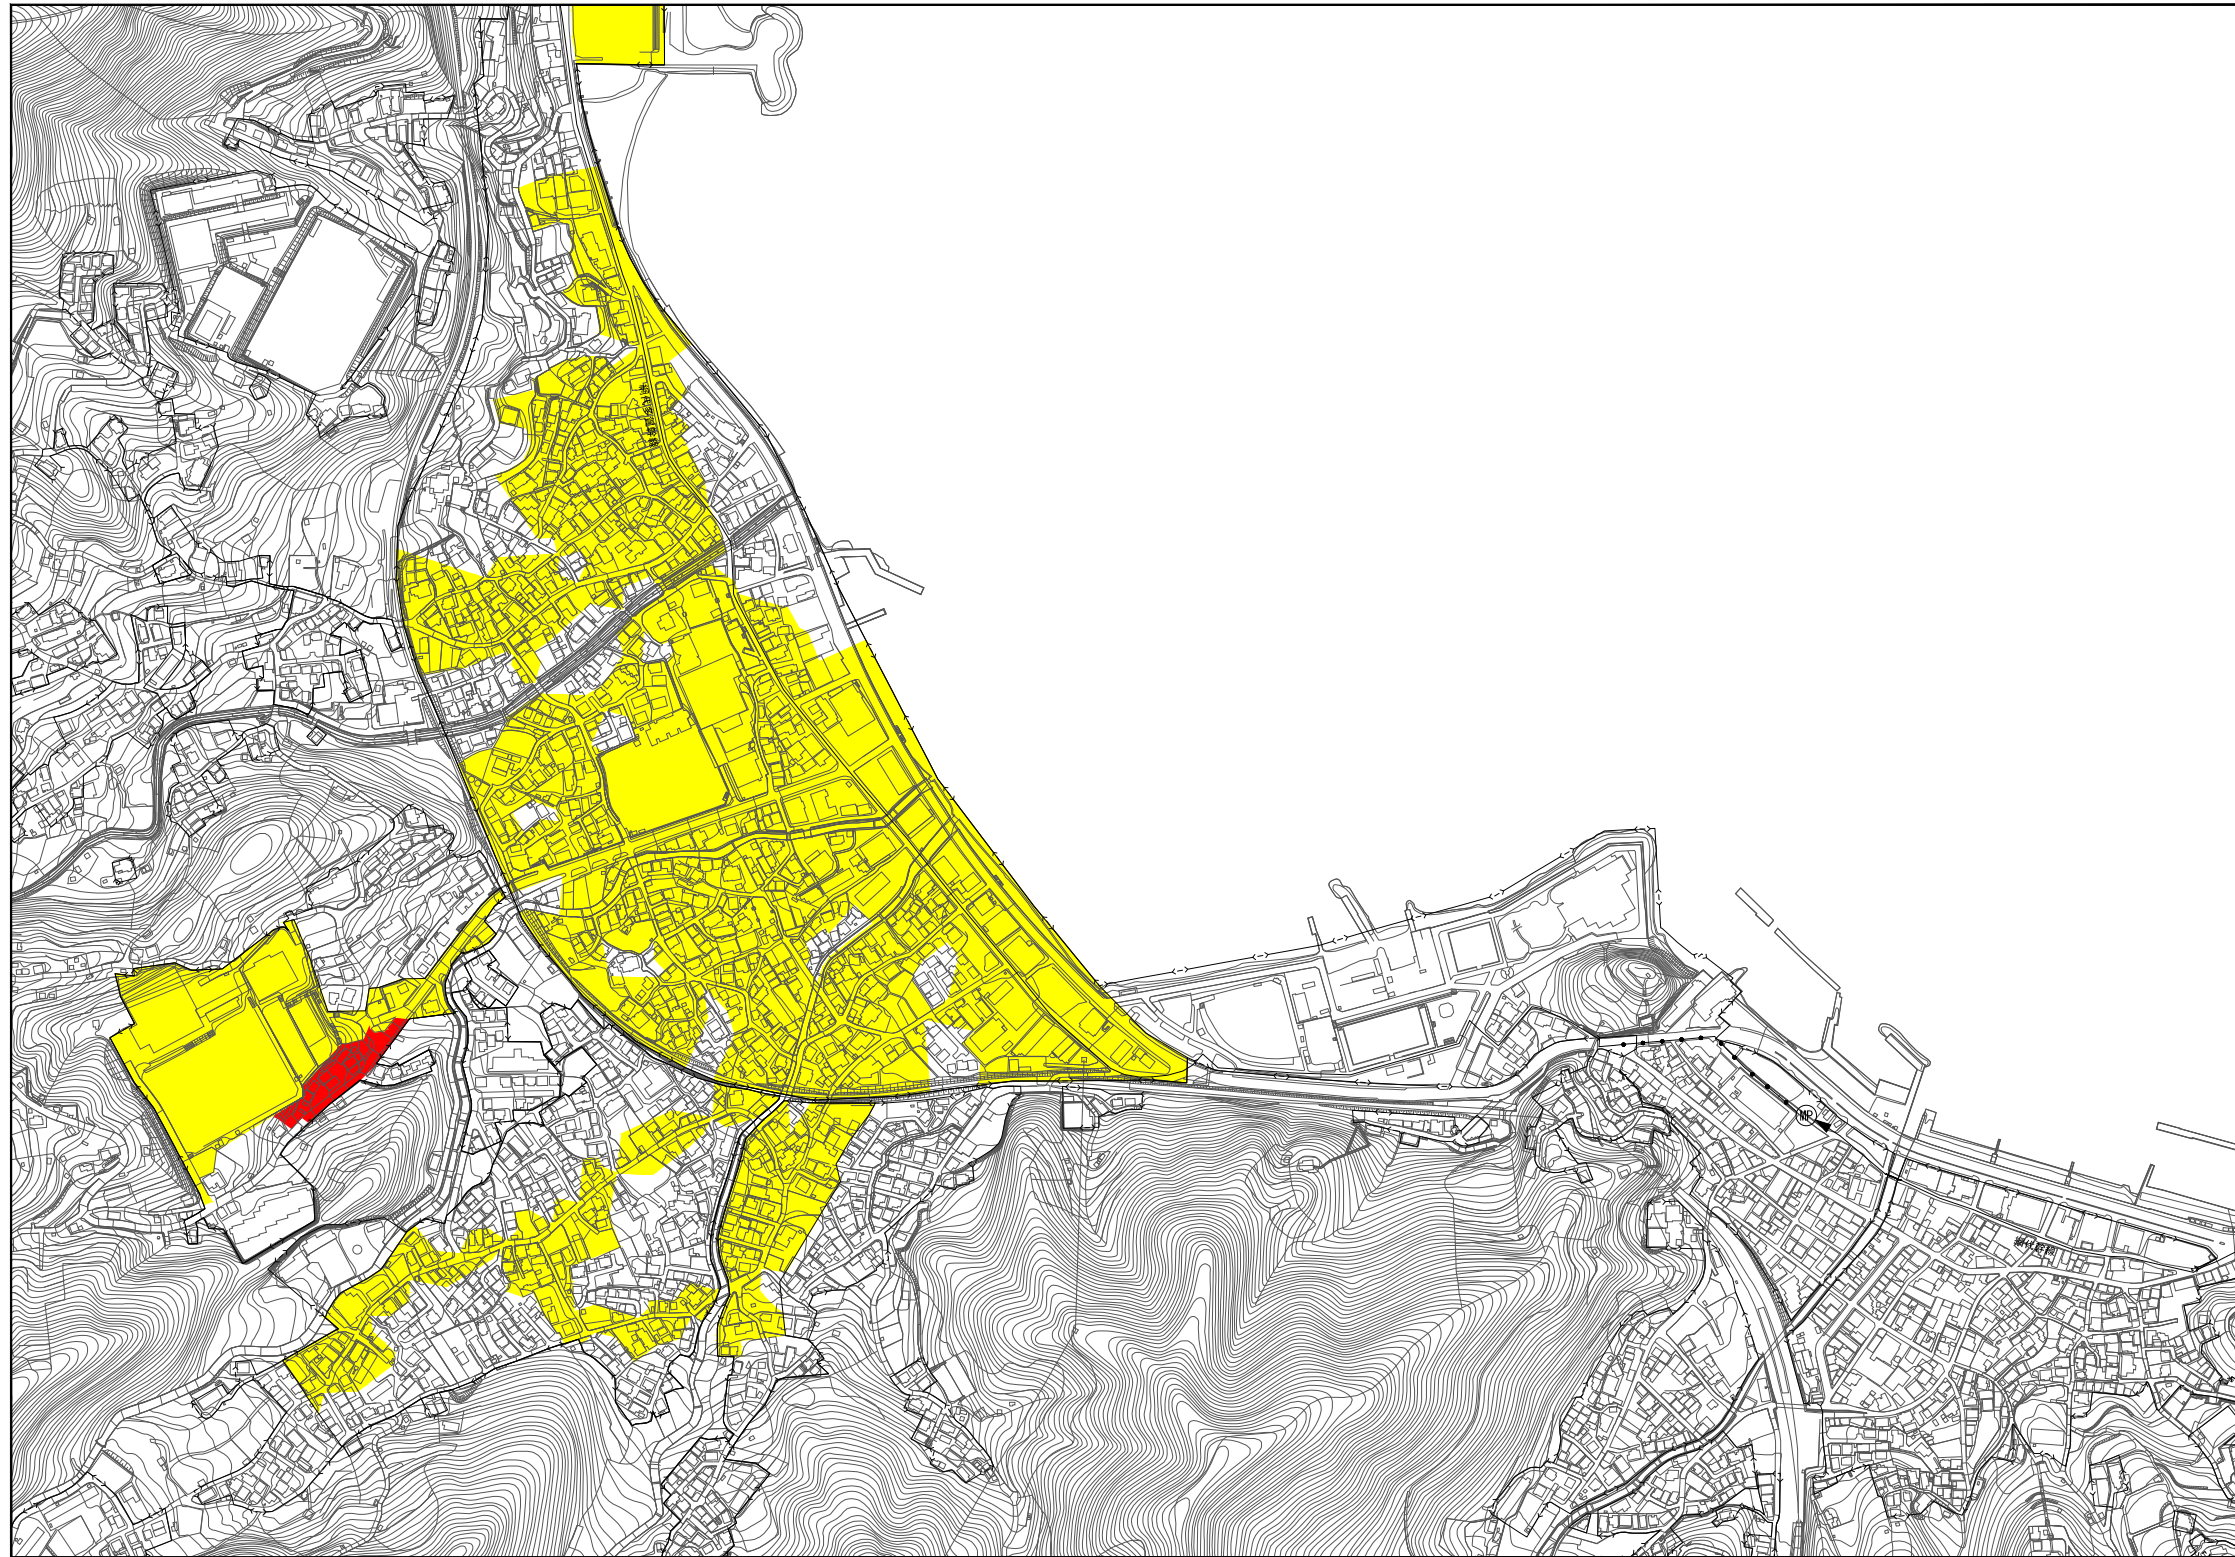

令和5年 9月29日 告示区域図	
凡 例	
	供用及び整備開始済み区域
	供用及び整備開始区域

凡 例	
記 号	名 称
	全体計画区域境界
	事業計画区域境界
	幹線
	ポンプ場
	下水処理場