
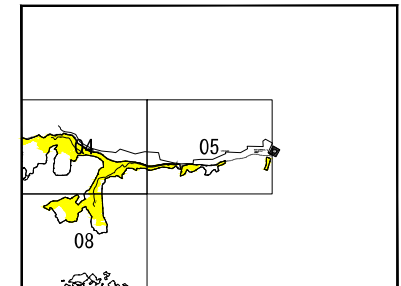


令和 5年 9月 29日 告示区域図

凡 例	
	供用及び処理開始済み区域
	供用及び処理開始区域



凡 例	
	全体計画区域界
	事業計画区域界
	幹線
	ポンプ場
	下水処理場

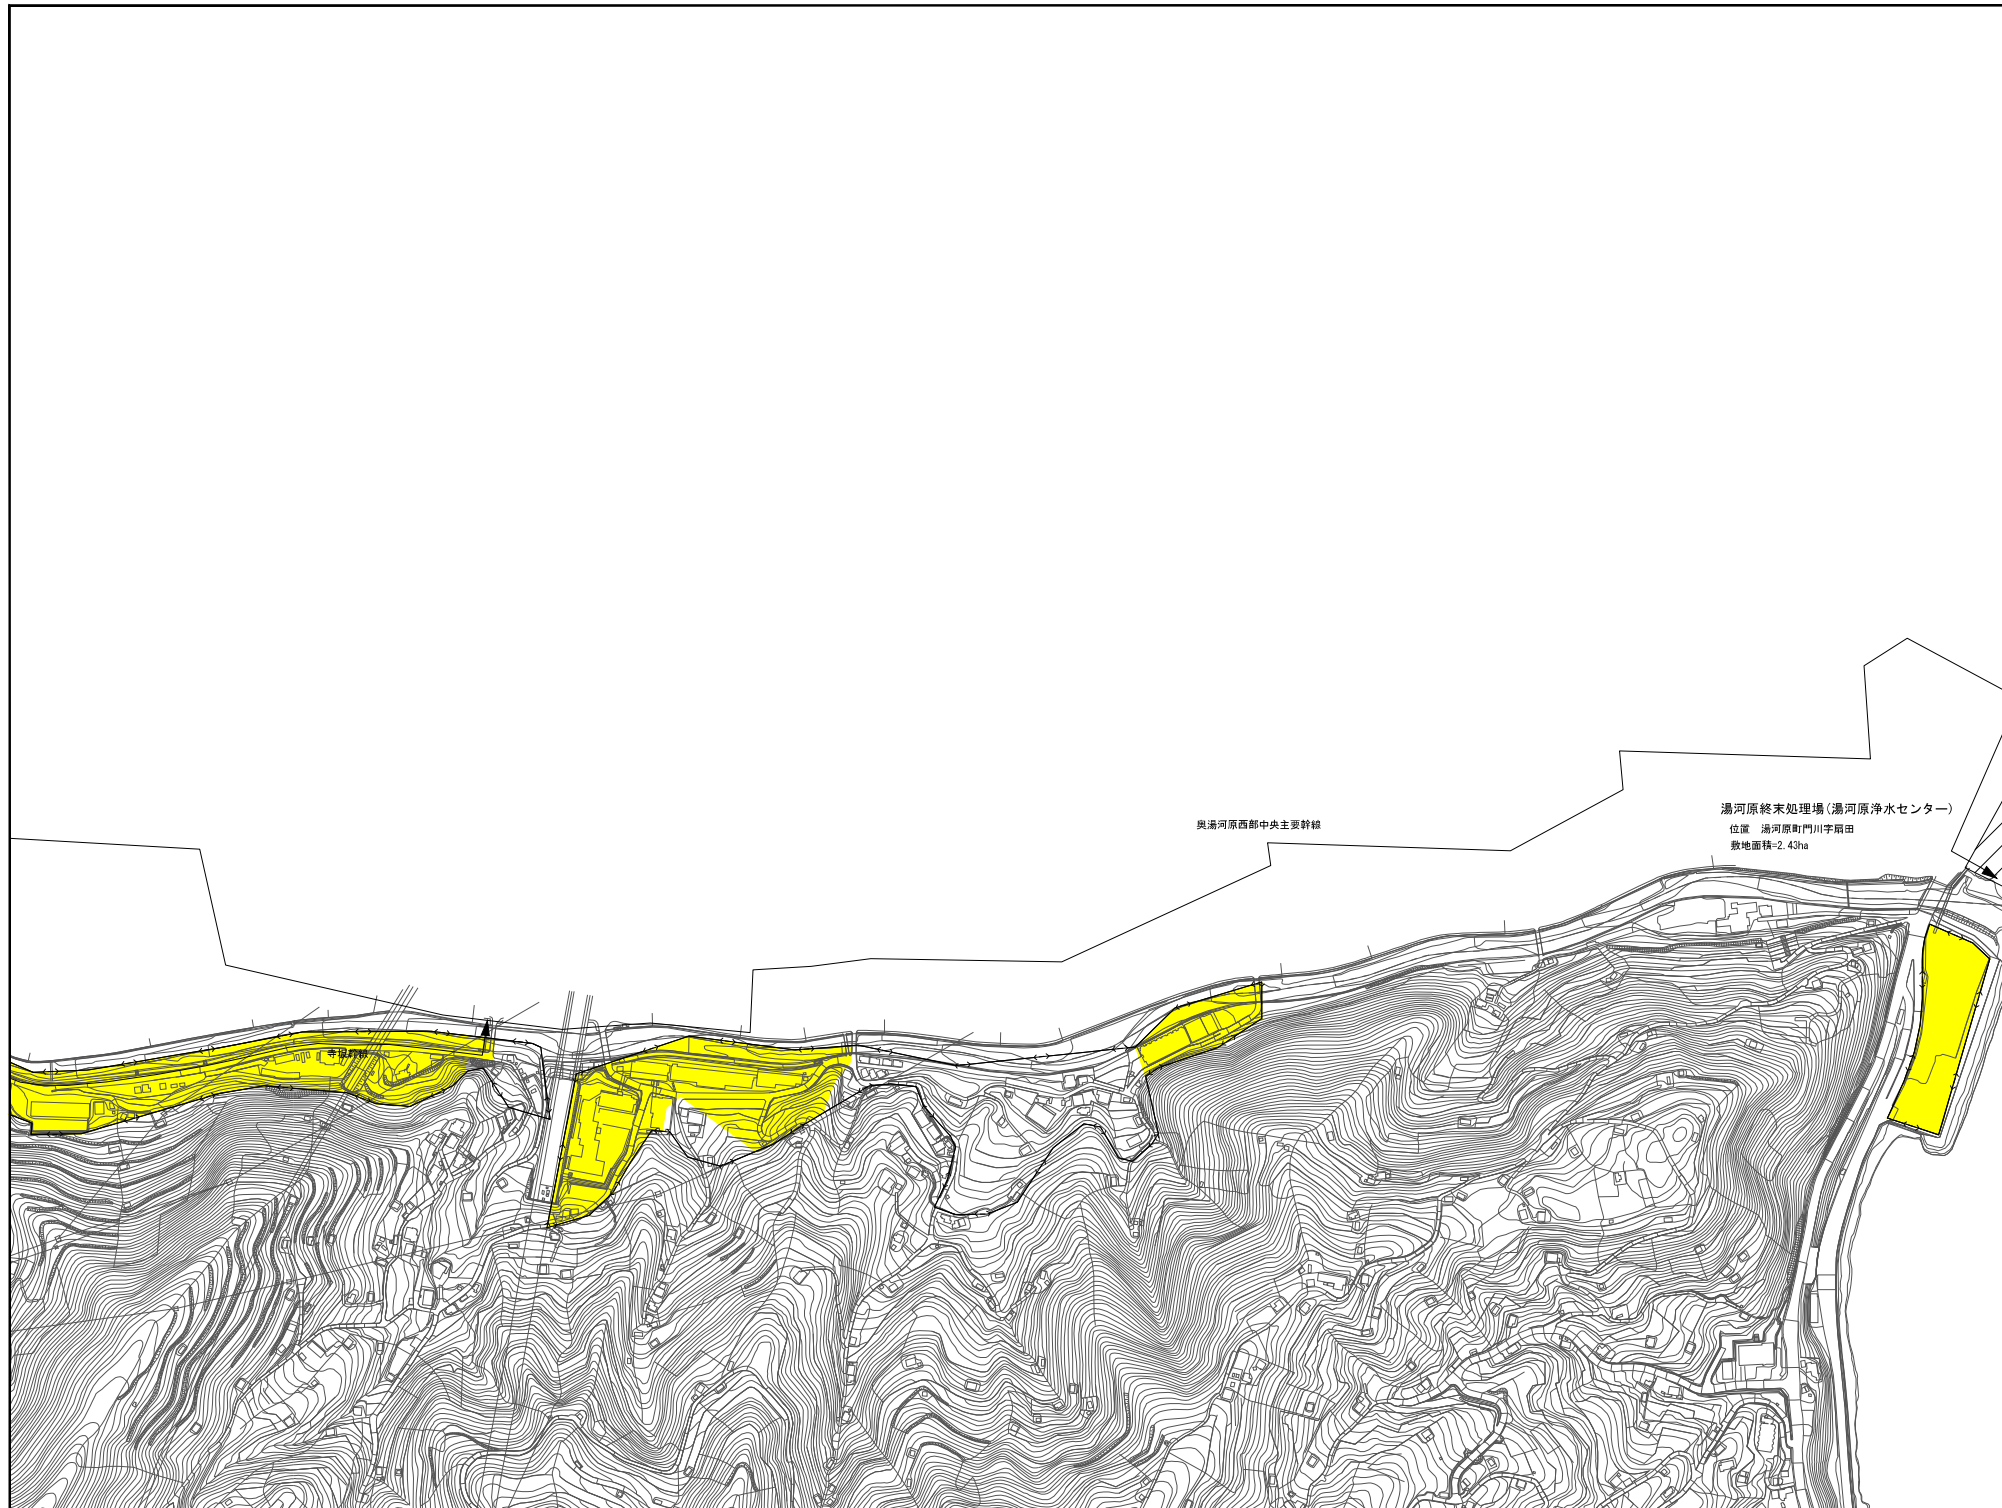



令和5年9月29日 告示区域図

凡 例	
	供用及び処理開始済み区域
	供用及び処理開始区域

凡 例	
記号	名称
	全体計画区域界
	事業計画区域界
	幹線
	ポンプ場
	下水処理場

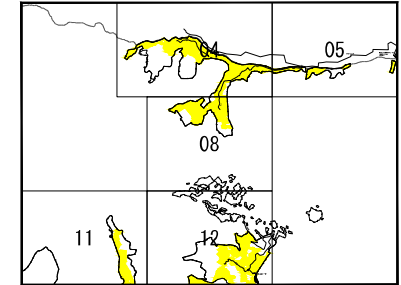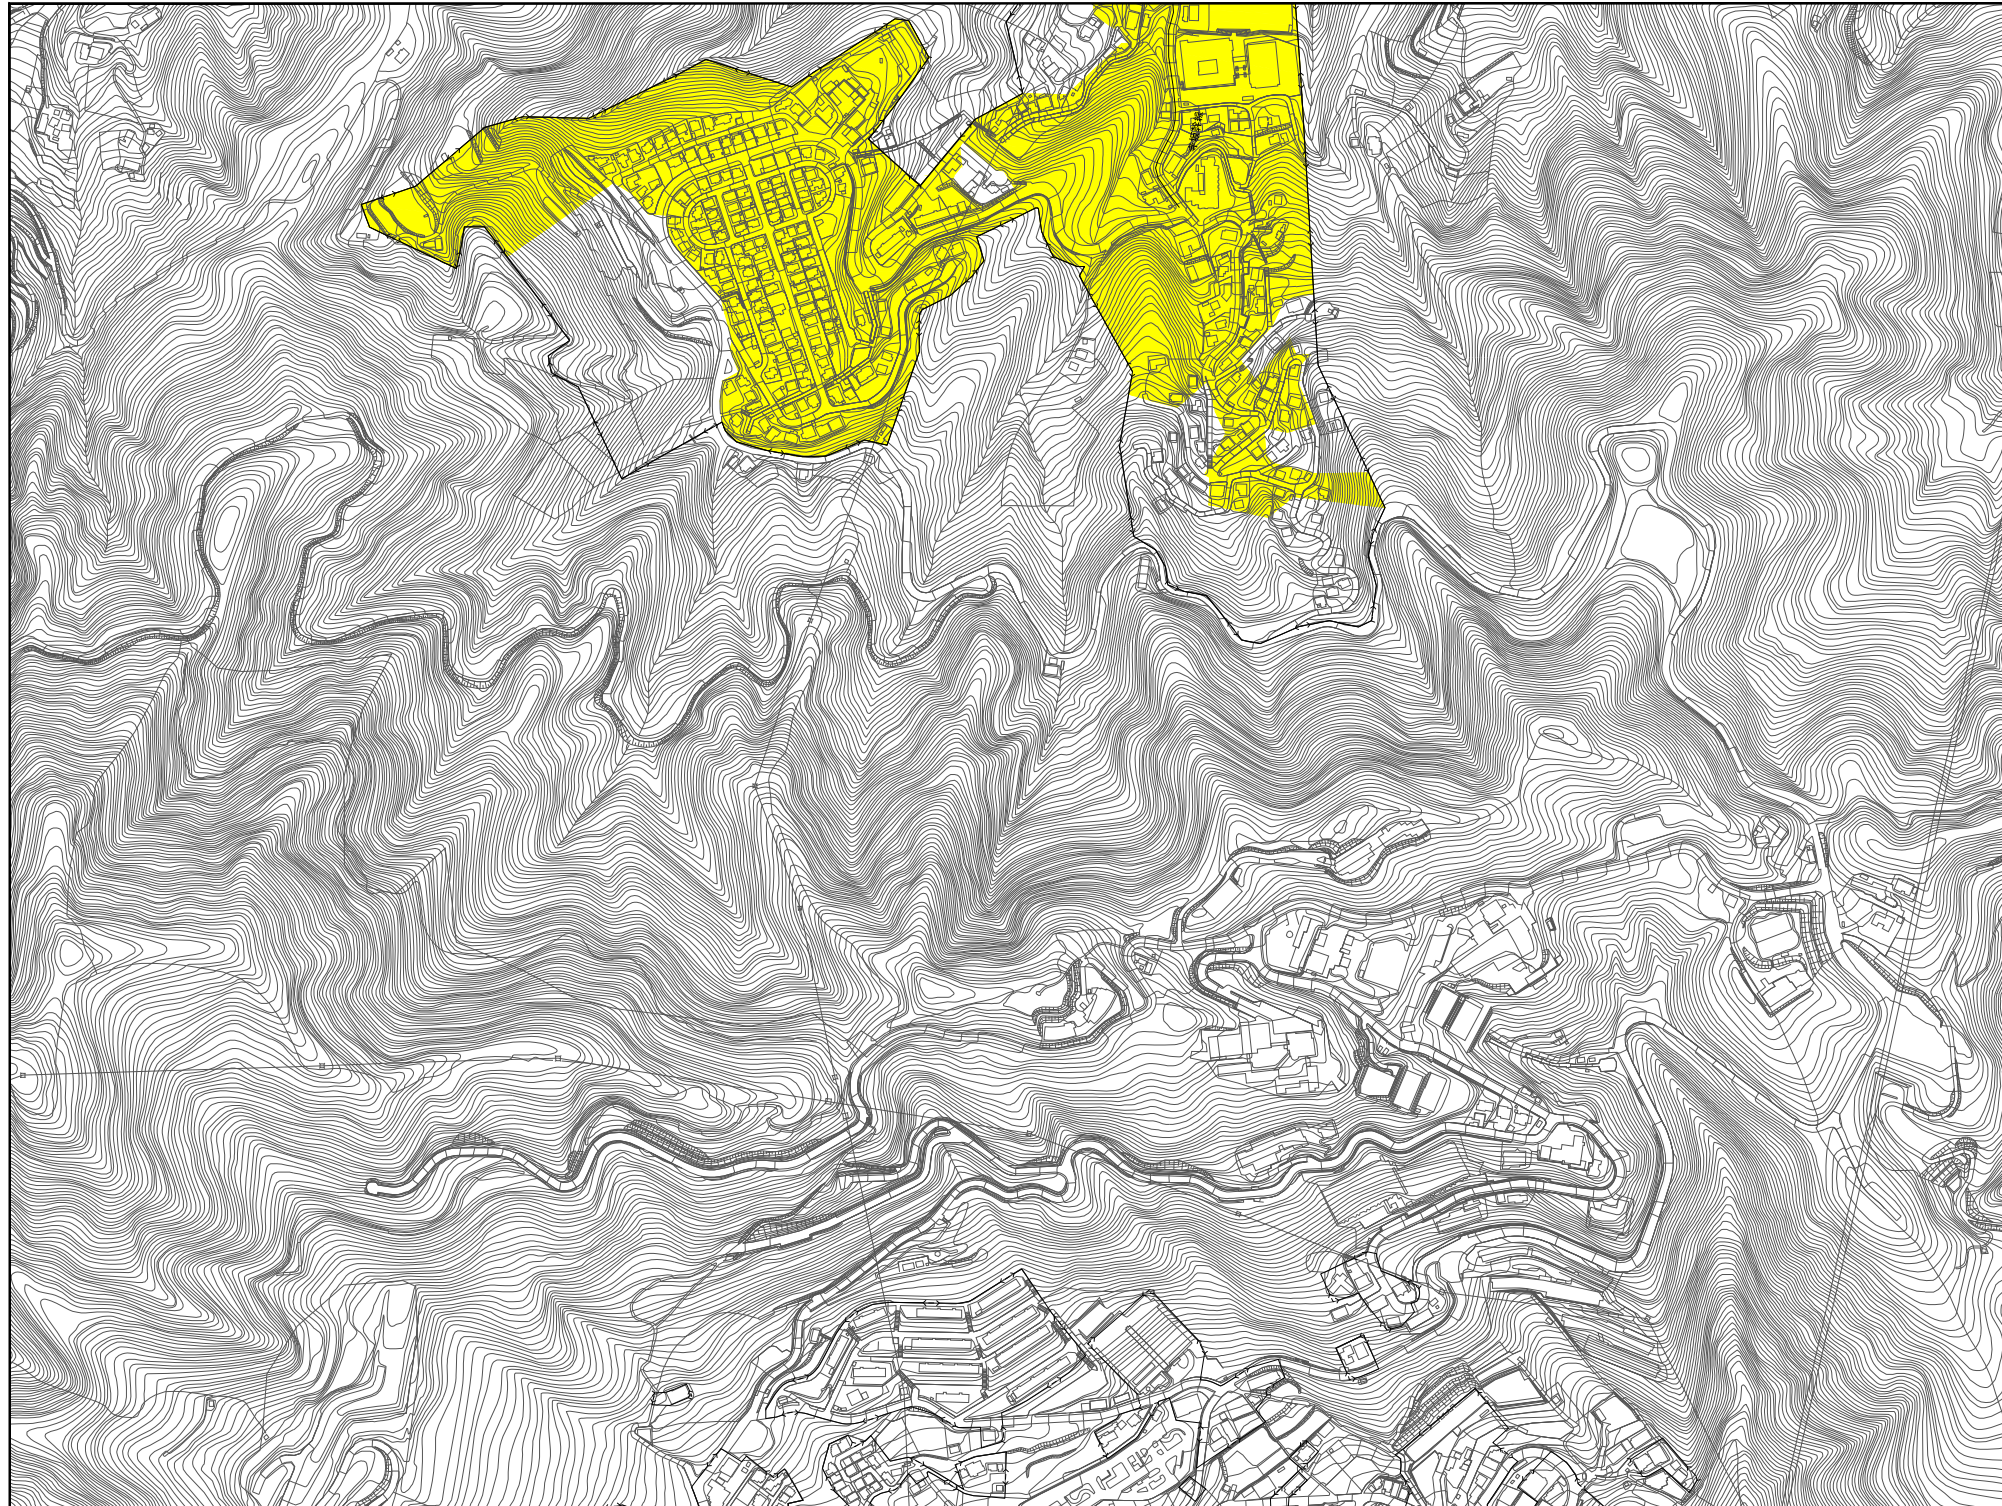



令和5年9月29日 告示区域図	
凡 例	
	供用及び処理開始済み区域
	供用及び処理開始区域
凡 例	
記号	名称
	全体計画区域界
	事業計画区域界
	幹線
	ポンプ場
	下水処理場

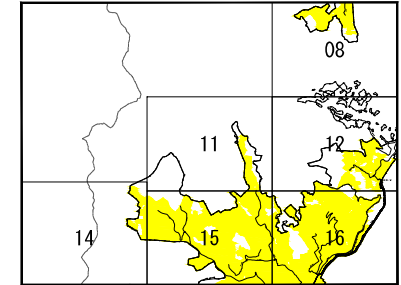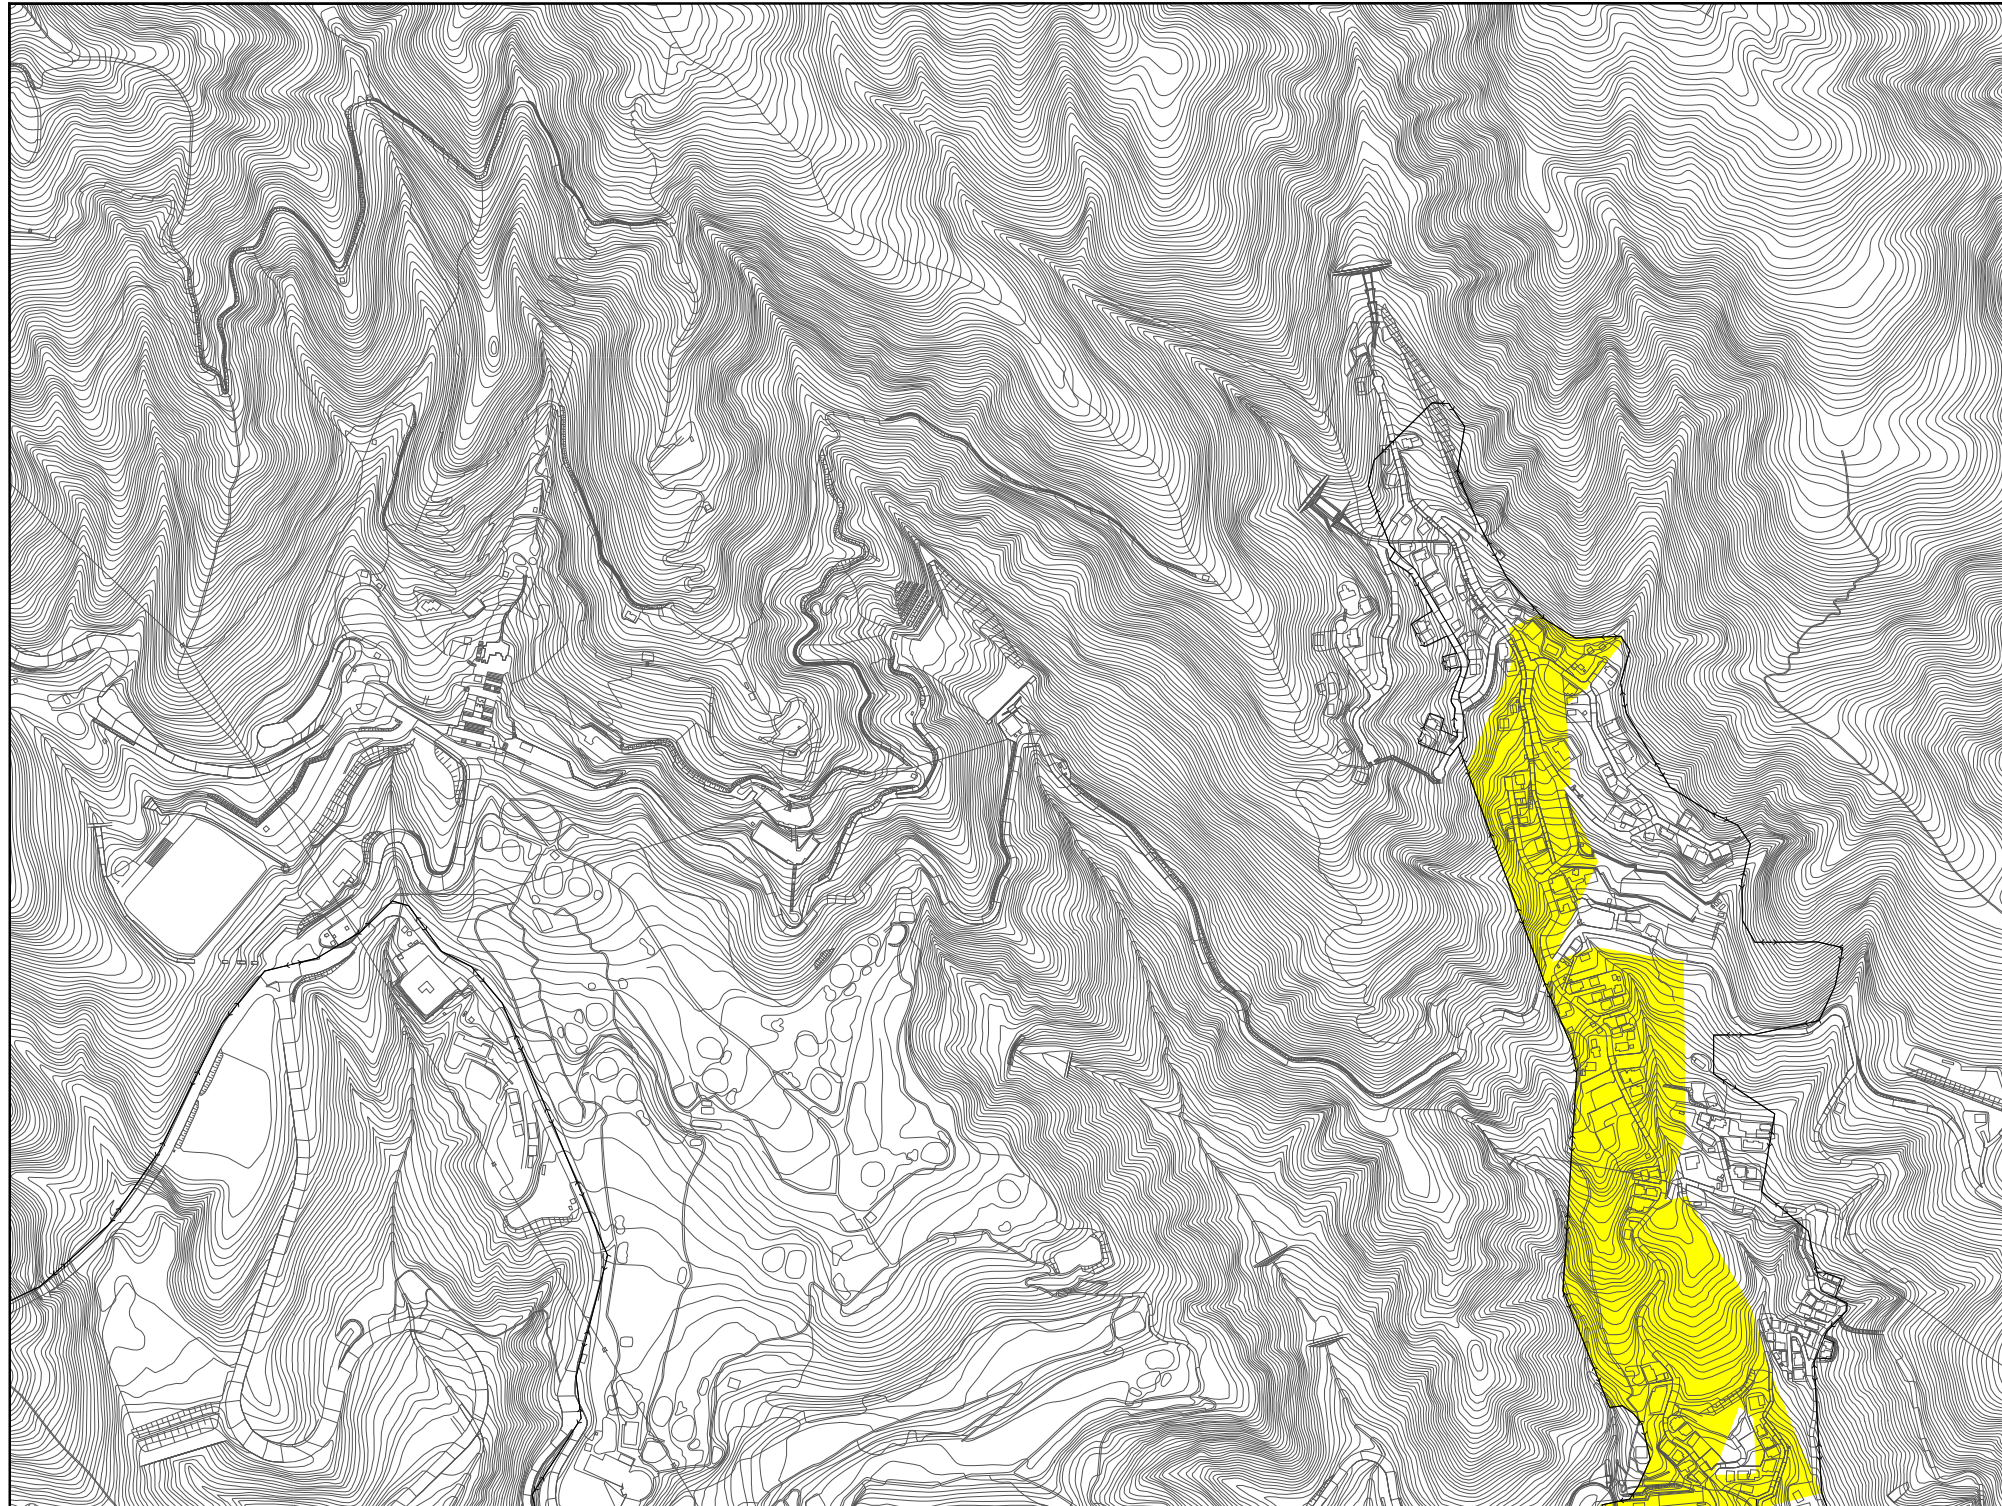



令和5年9月29日 告示区域図

凡 例	
	供用及び処理開始済み区域
	供用及び処理開始区域



凡 例	
記号	名称
	全体計画区域界
	事業計画区域界
	幹線
	ポンプ場
	下水処理場

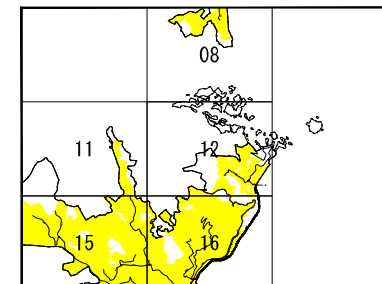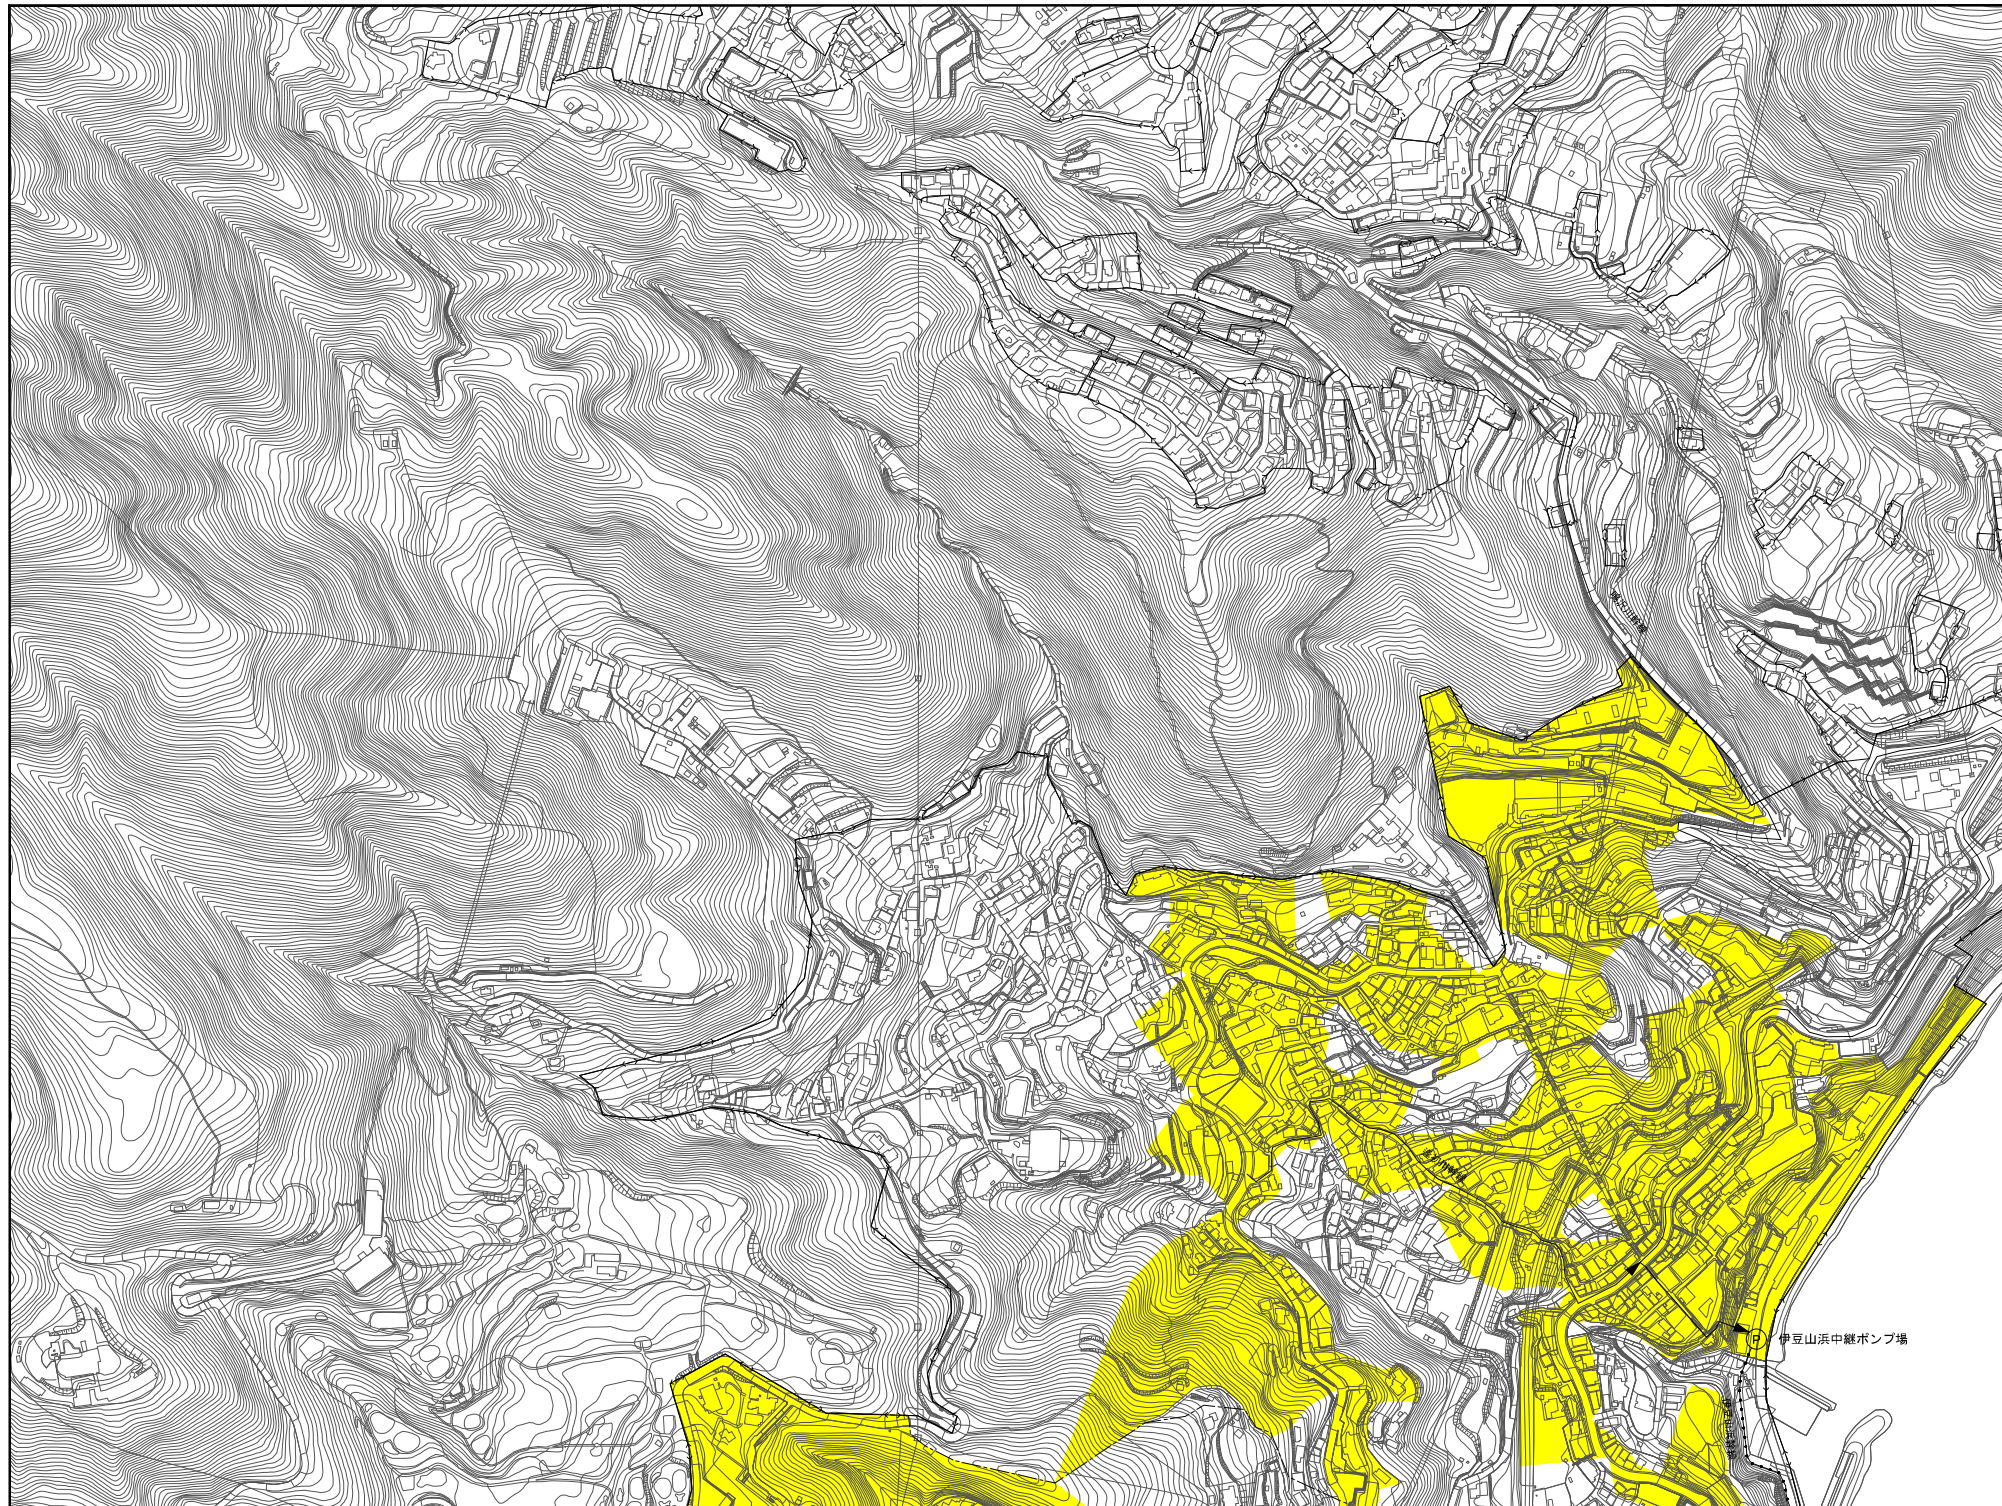



令和5年9月29日 告示区域図	
凡 例	
	供用及び処理開始済み区域
	供用及び処理開始区域
凡 例	
	記号 名称
	全体計画区域界
	事業計画区域界
	幹線
	ポンプ場
	下水処理場

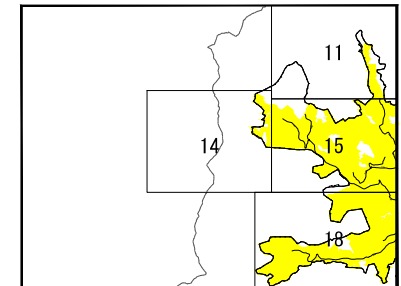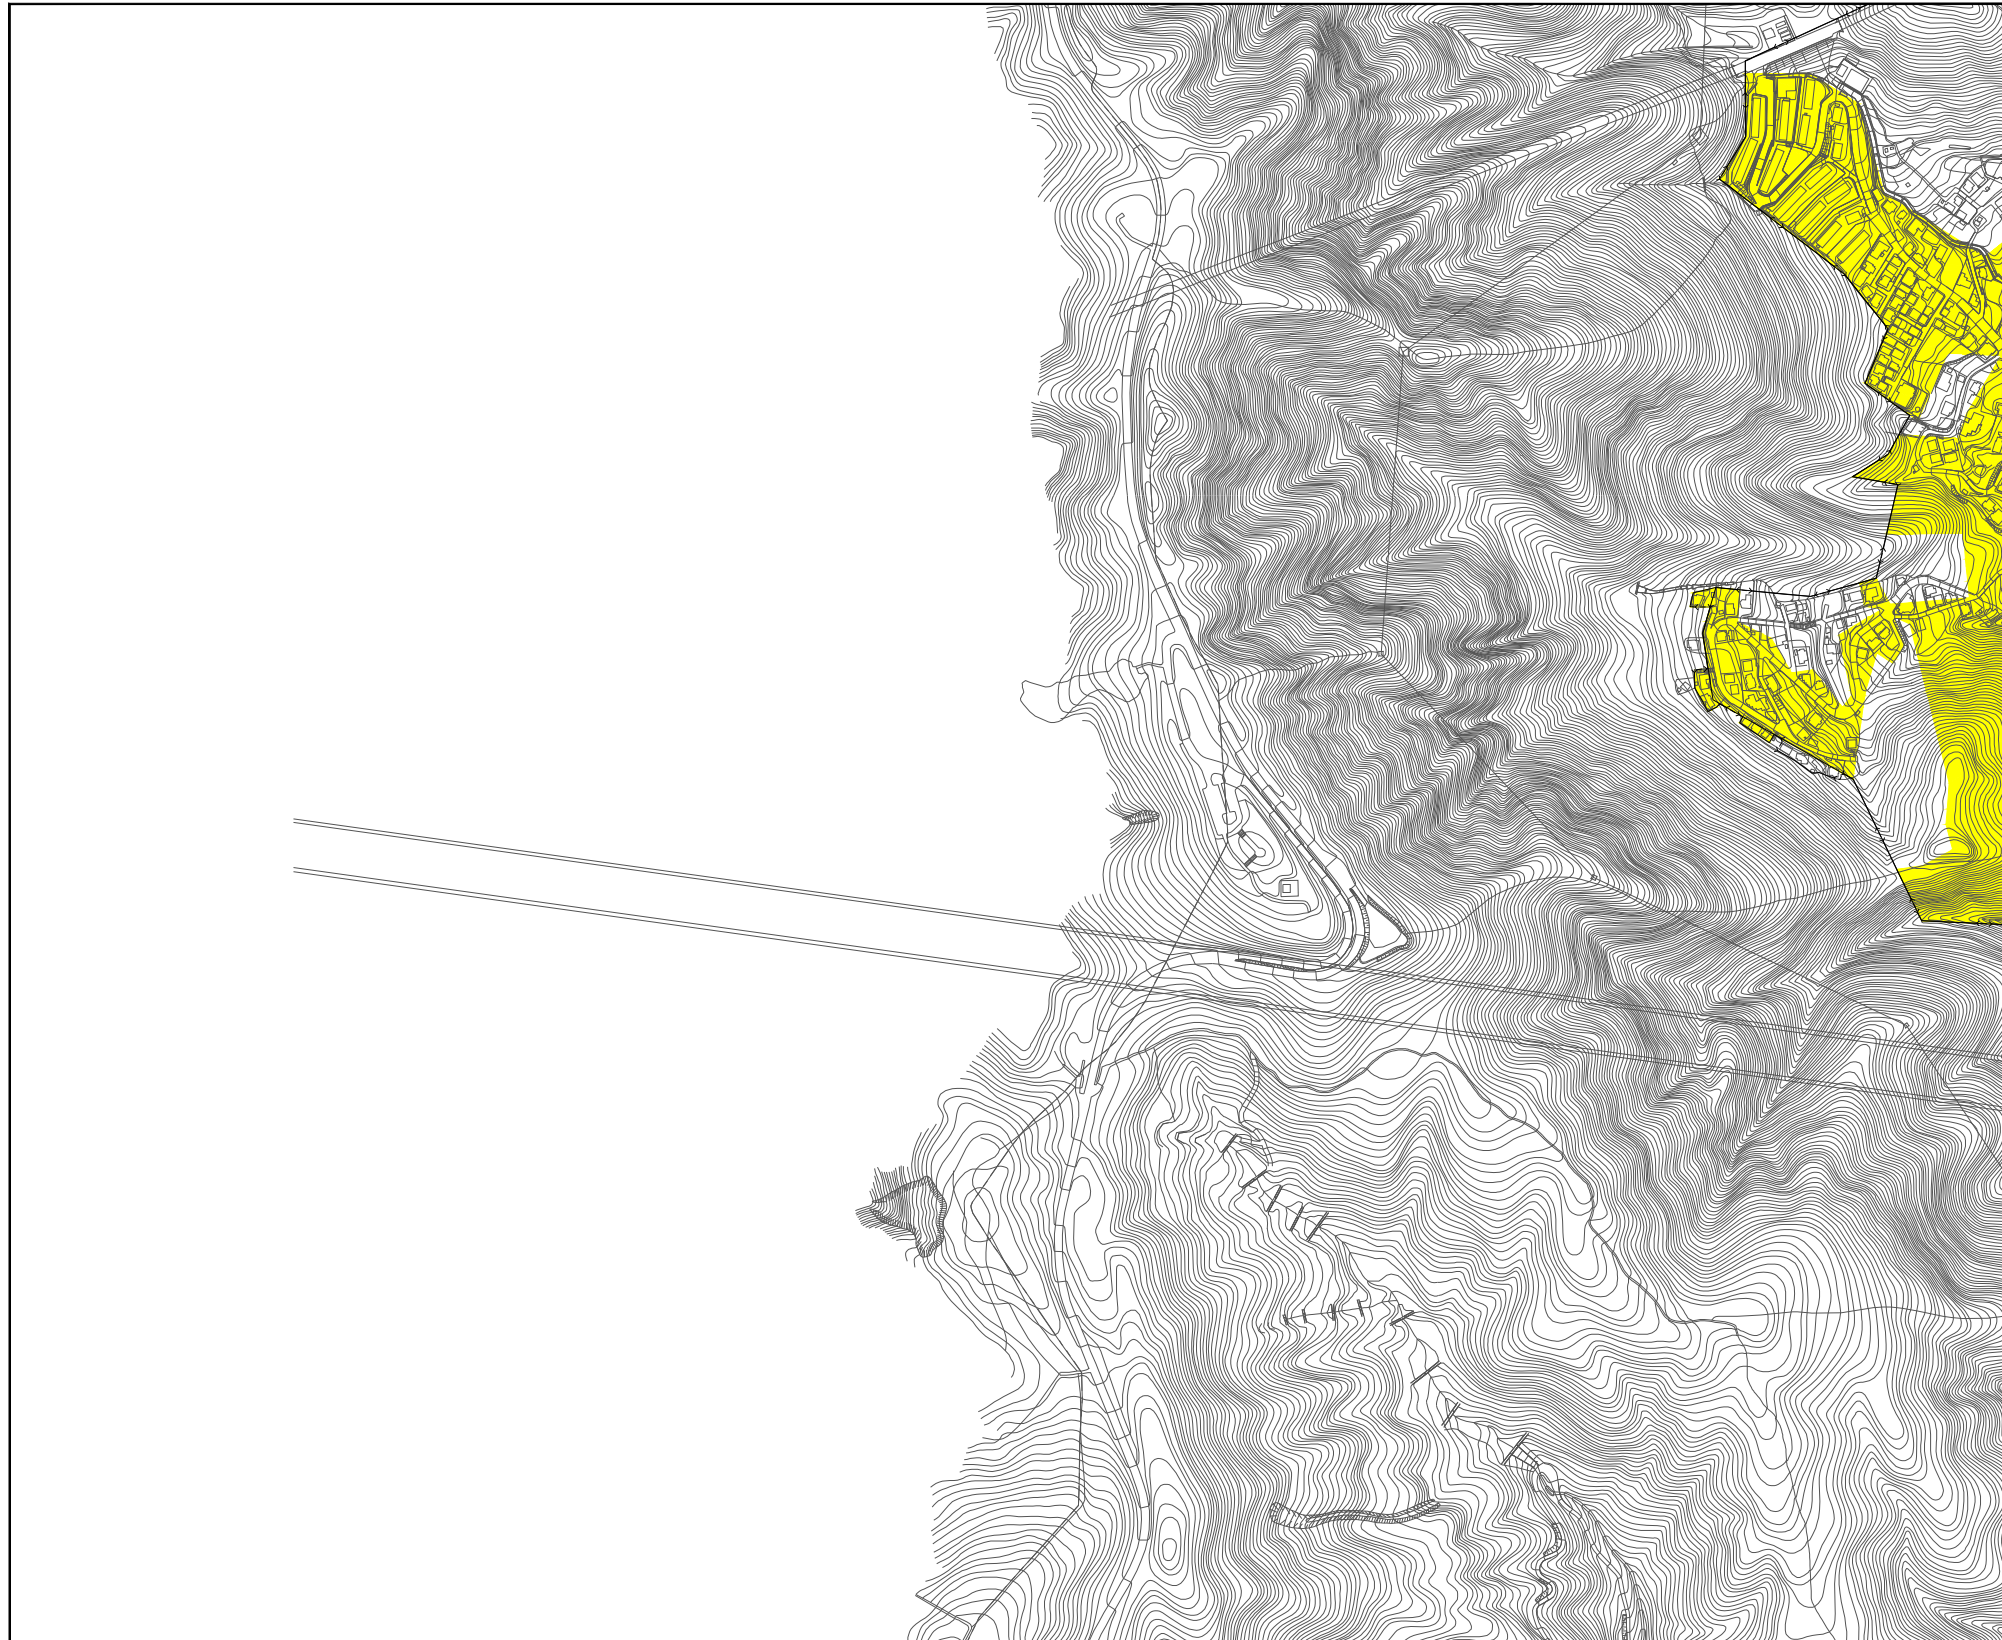

令和5年9月29日 告示区域図	
凡	例
	供用及び処理開始済み区域
	供用及び処理開始区域
凡	例
	全体計画区域界
	事業計画区域界
	幹線
	ポンプ場
	下水処理場

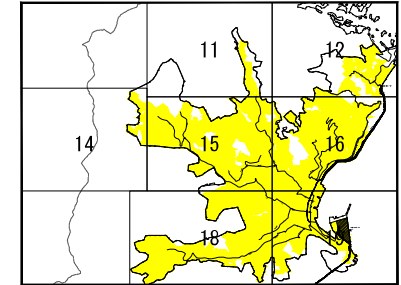
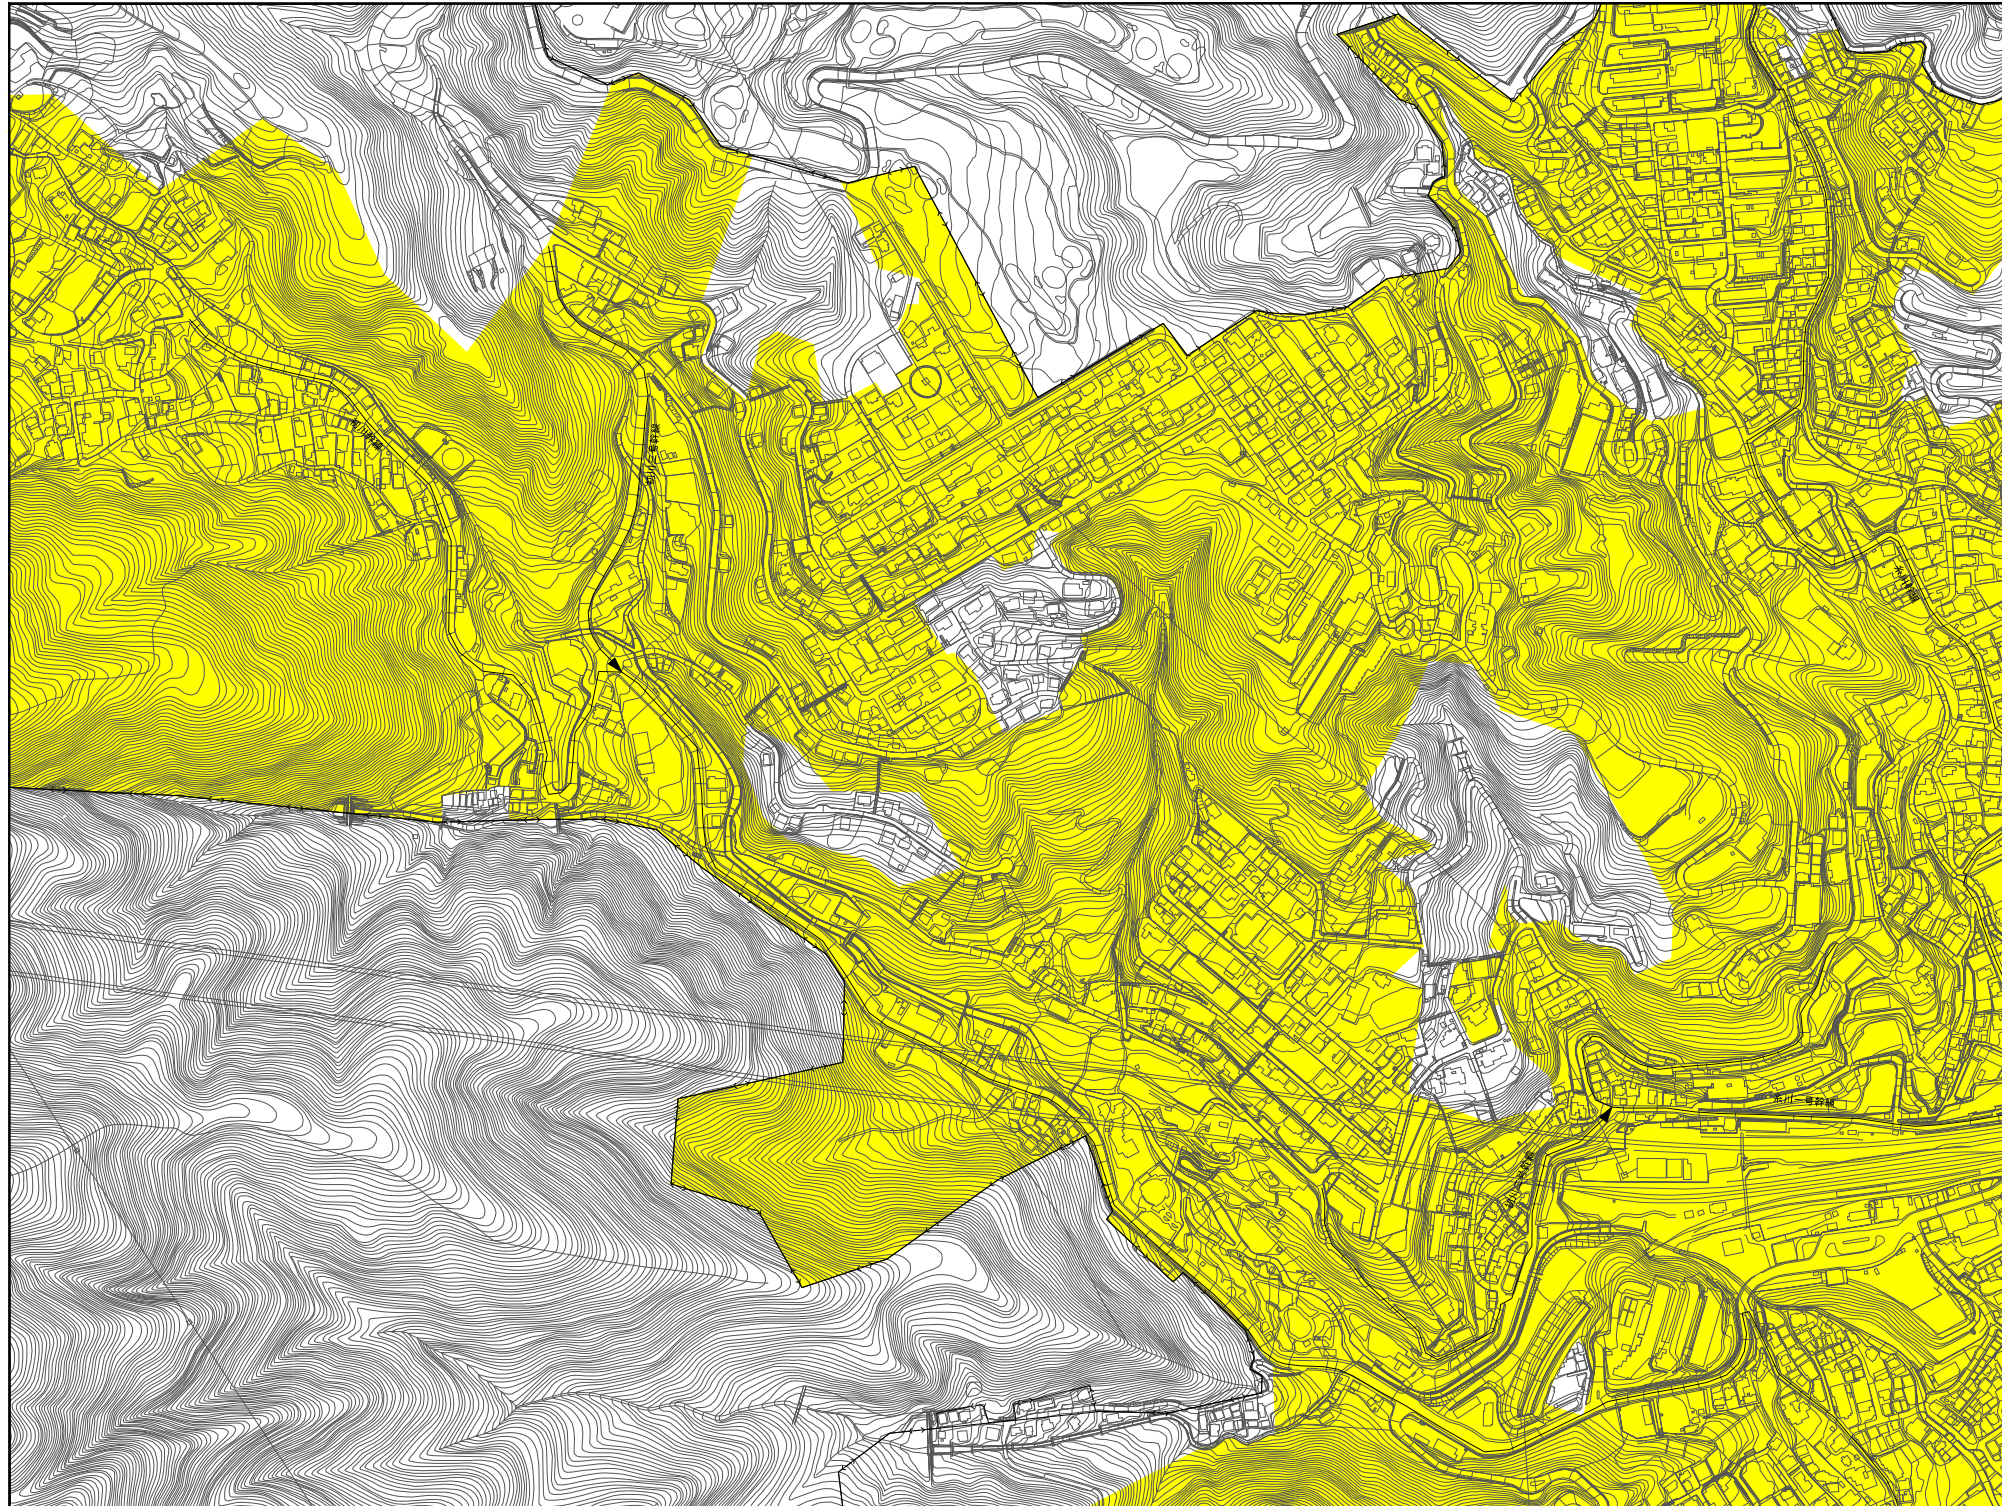


令和5年9月29日 告示区域図	
凡 例	
	供用及び処理開始済み区域
	供用及び処理開始区域
凡 例	
記号	名称
	全体計画区域界
	事業計画区域界
	幹線
	ポンプ場
	下水処理場

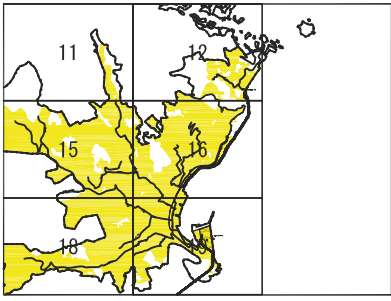
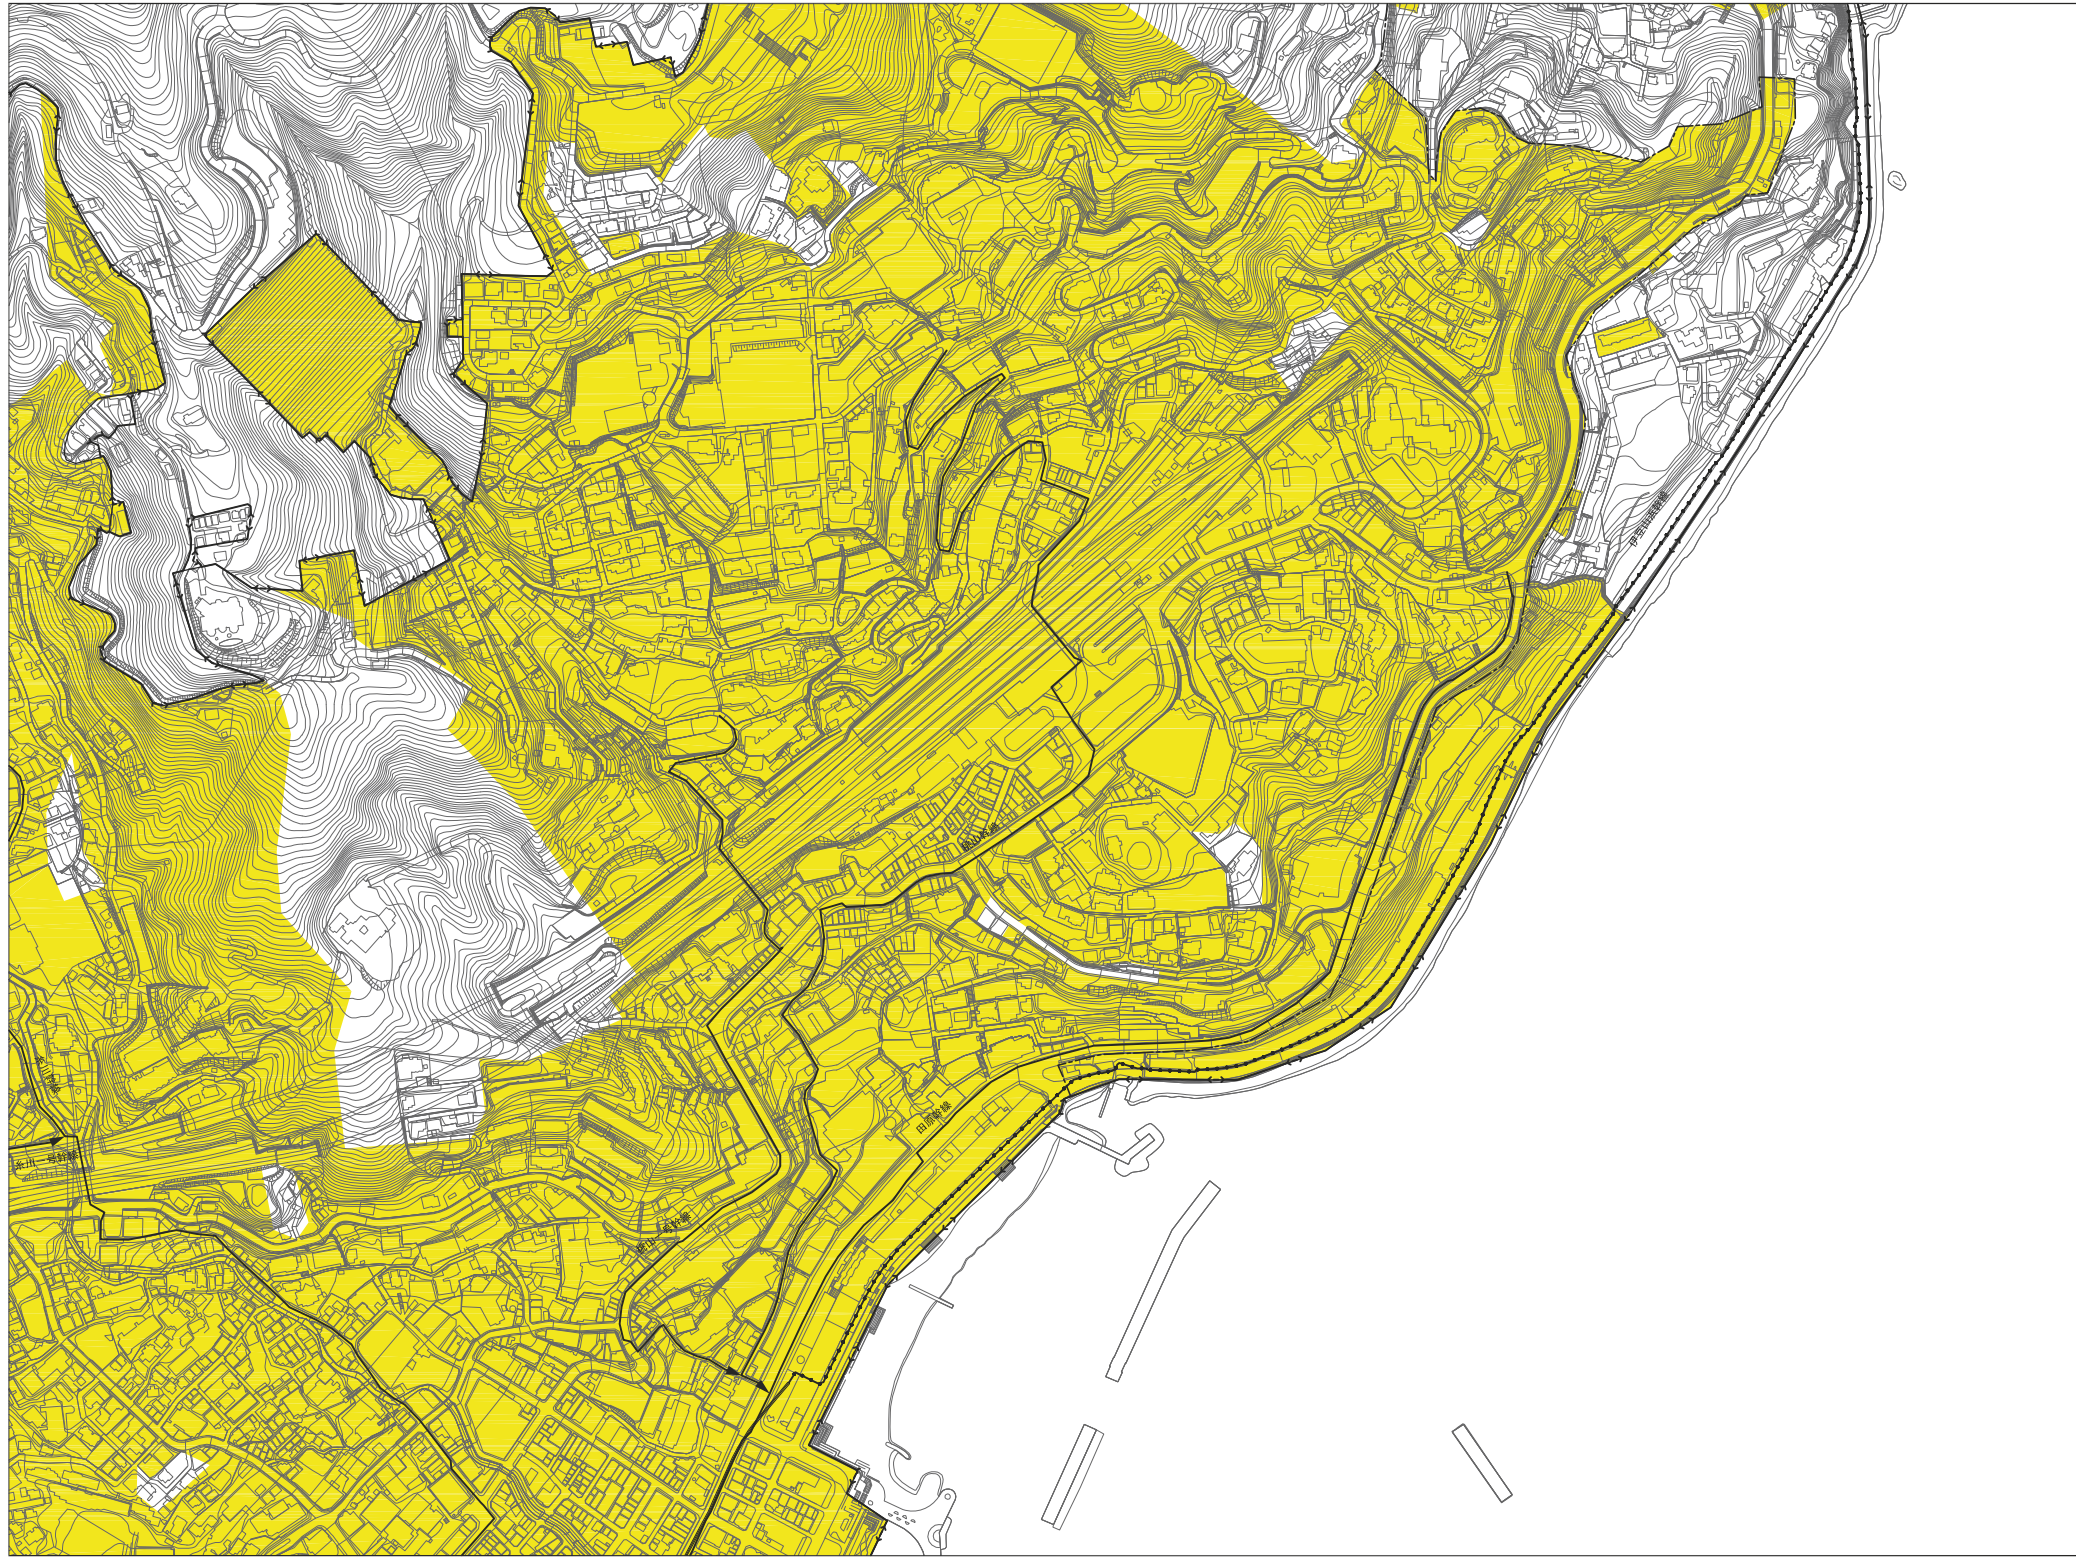


令和5年9月29日 告示区域図

凡 例	
	供用及び処理開始済み区域
	供用及び処理開始区域
凡 例	
記号	名称
—<—>—	全体計画区域界
—	事業計画区域界
—	幹線
⊙	ポンプ場
⊗	下水処理場

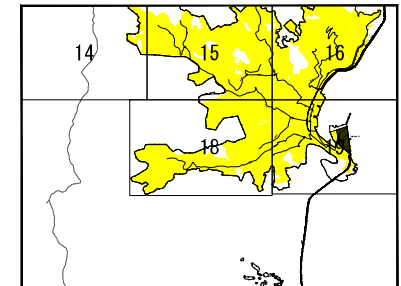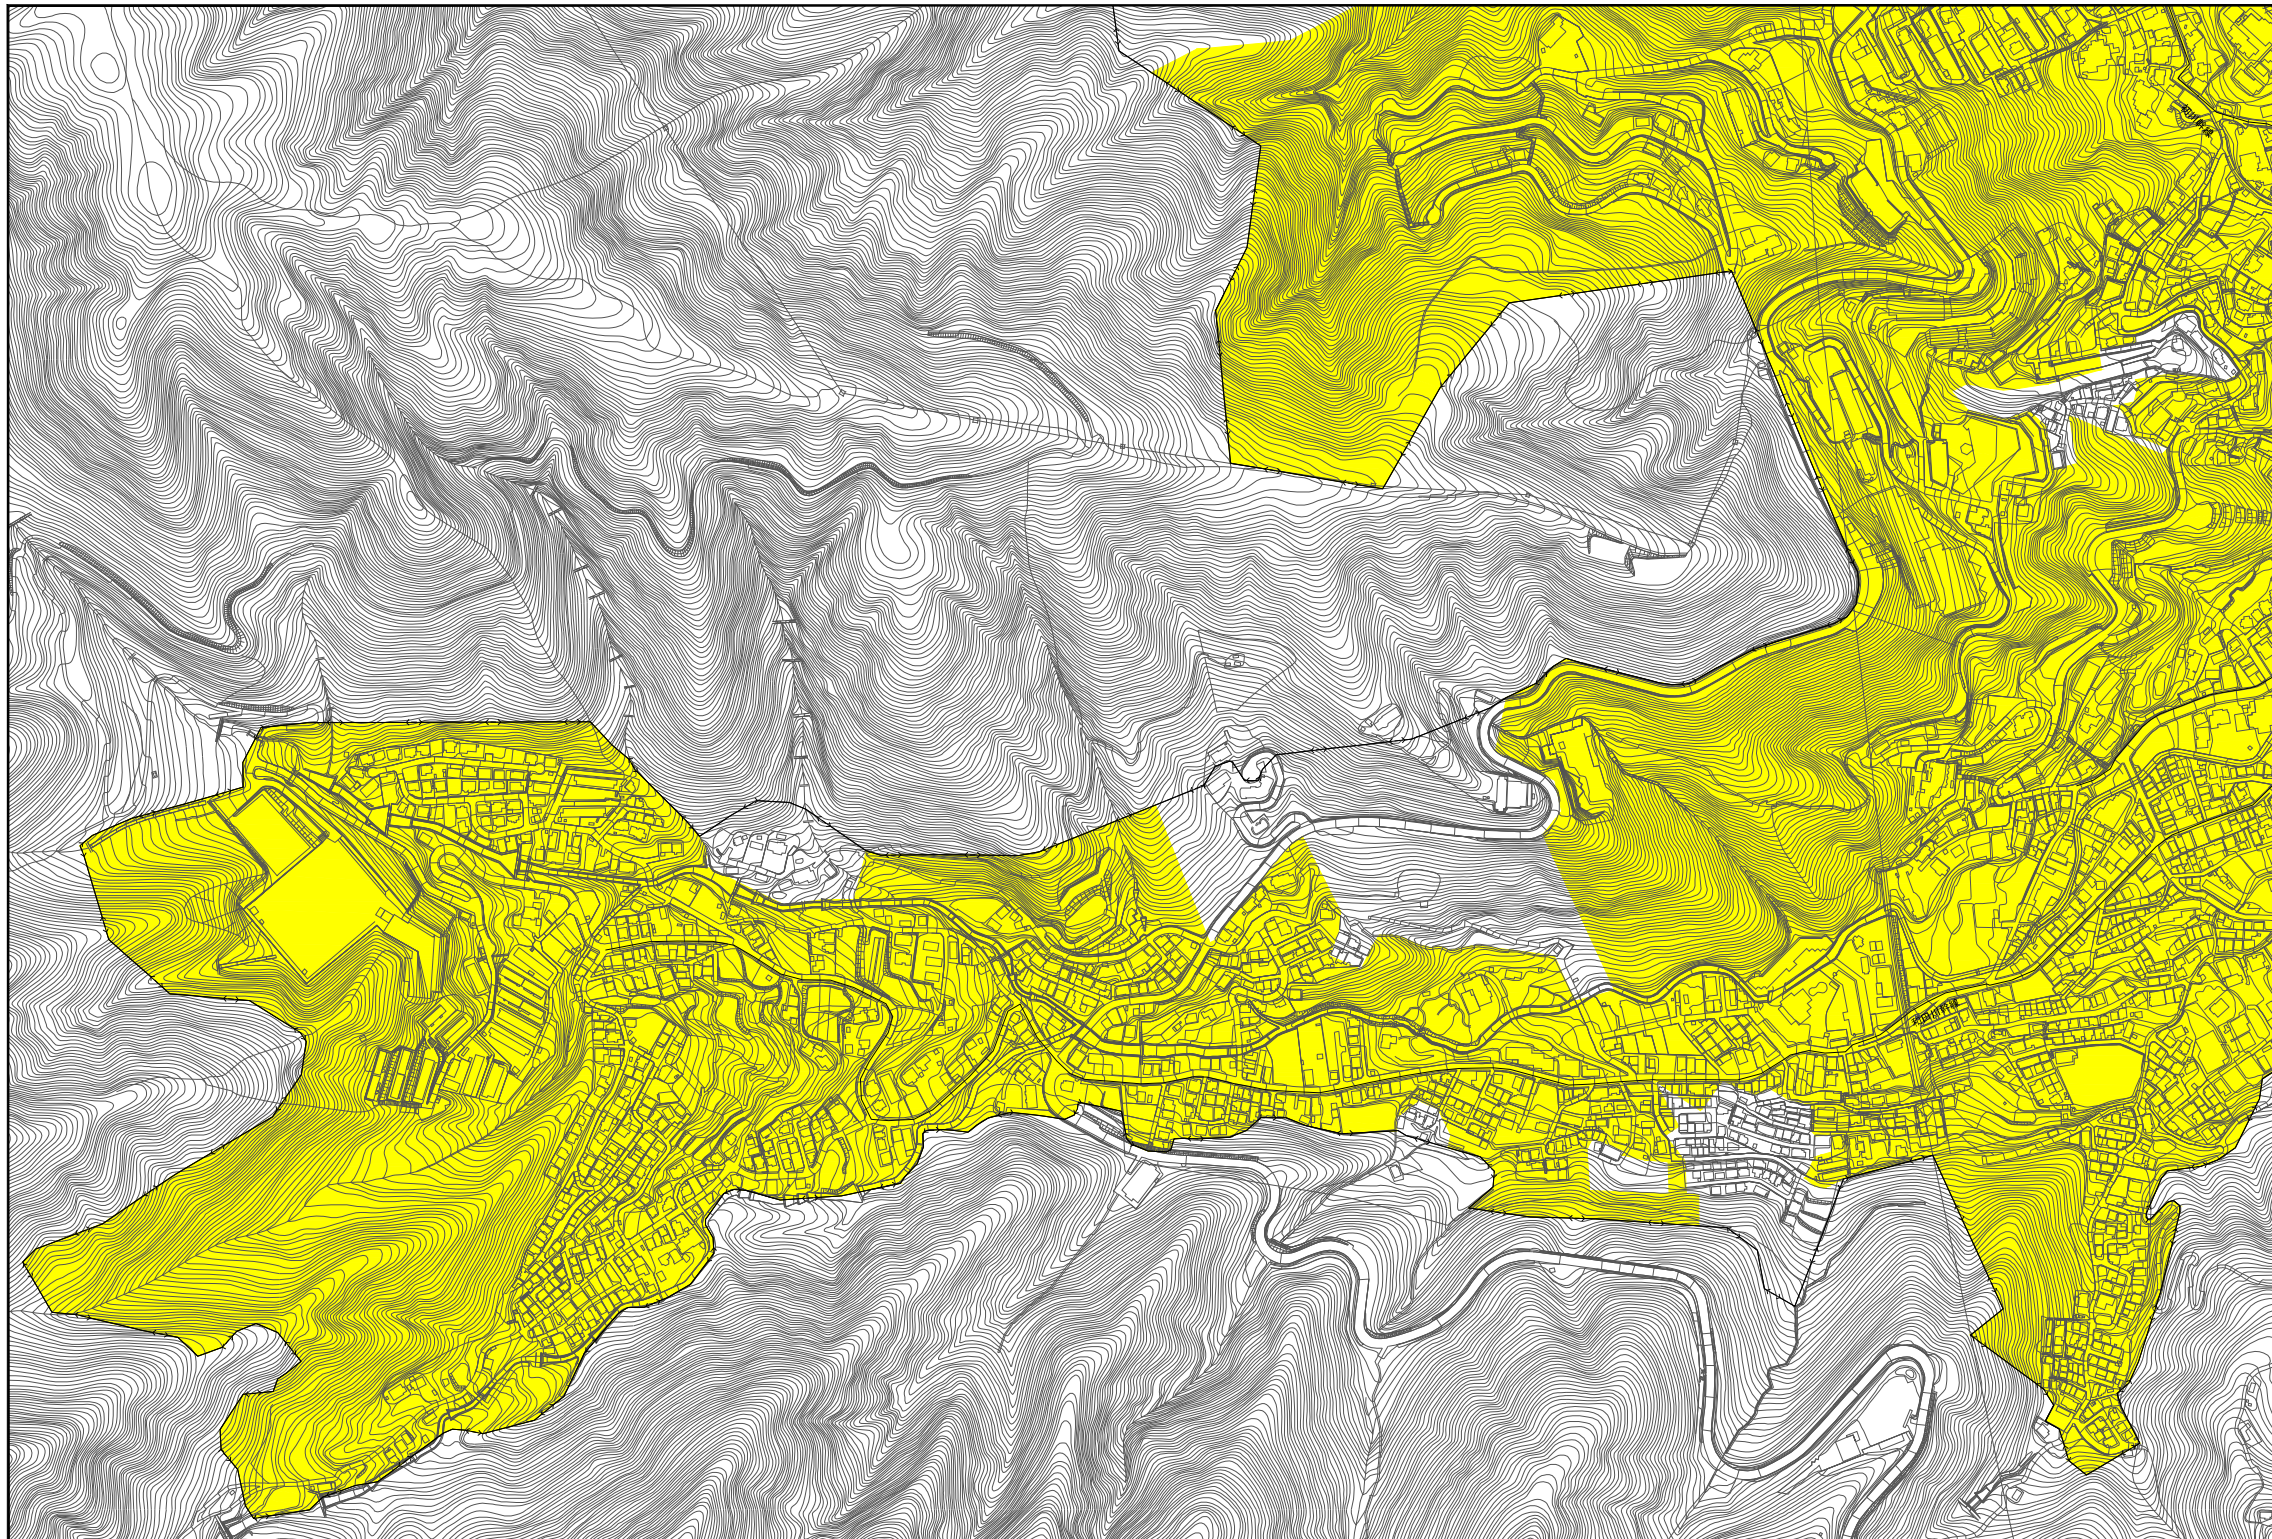



令和5年9月29日 告示区域図	
凡 例	
■	供用及び処理開始済み区域
■	供用及び処理開始区域
凡 例	
記号	名称
—	全体計画区域界
—	事業計画区域界
—	幹線
⊙	ポンプ場
⊙	下水処理場

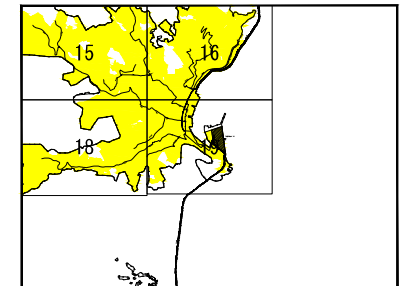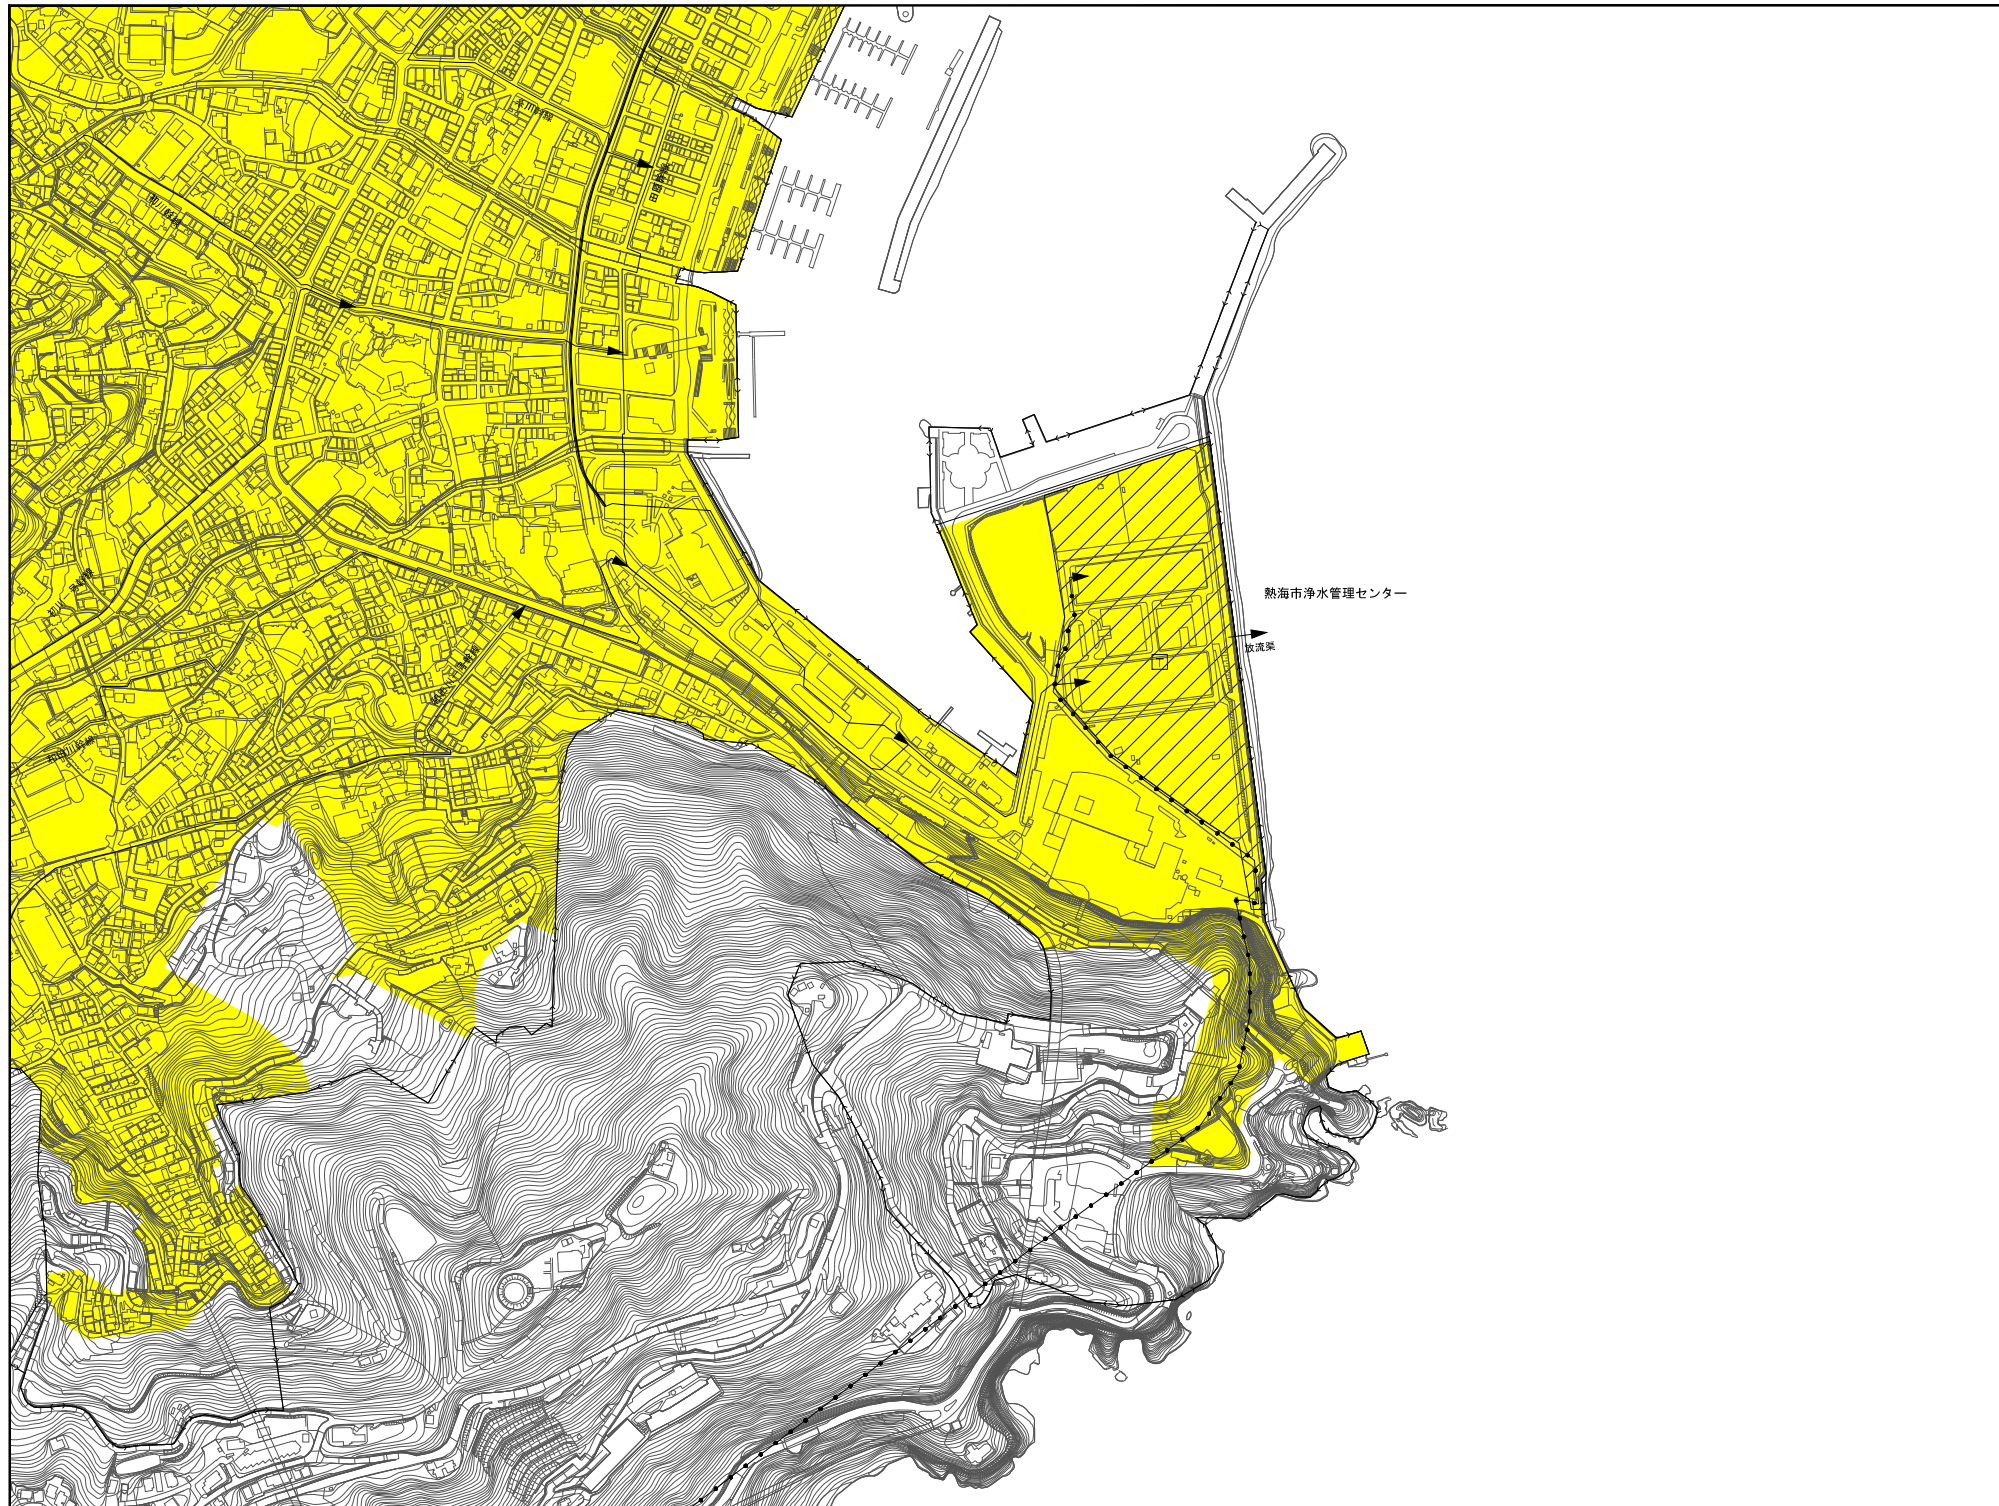



令和5年9月29日 告示区域図

凡 例	
	供用及び処理開始済み区域
	供用及び処理開始区域

凡 例	
—	記号名称
—	全体計画区域界
—	事業計画区域界
—	幹線
⊙	ポンプ場
⊙	下水処理場

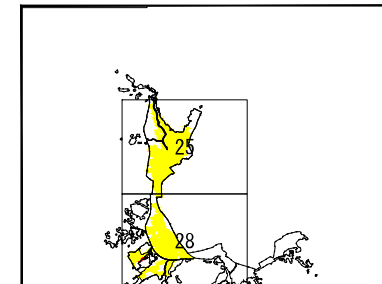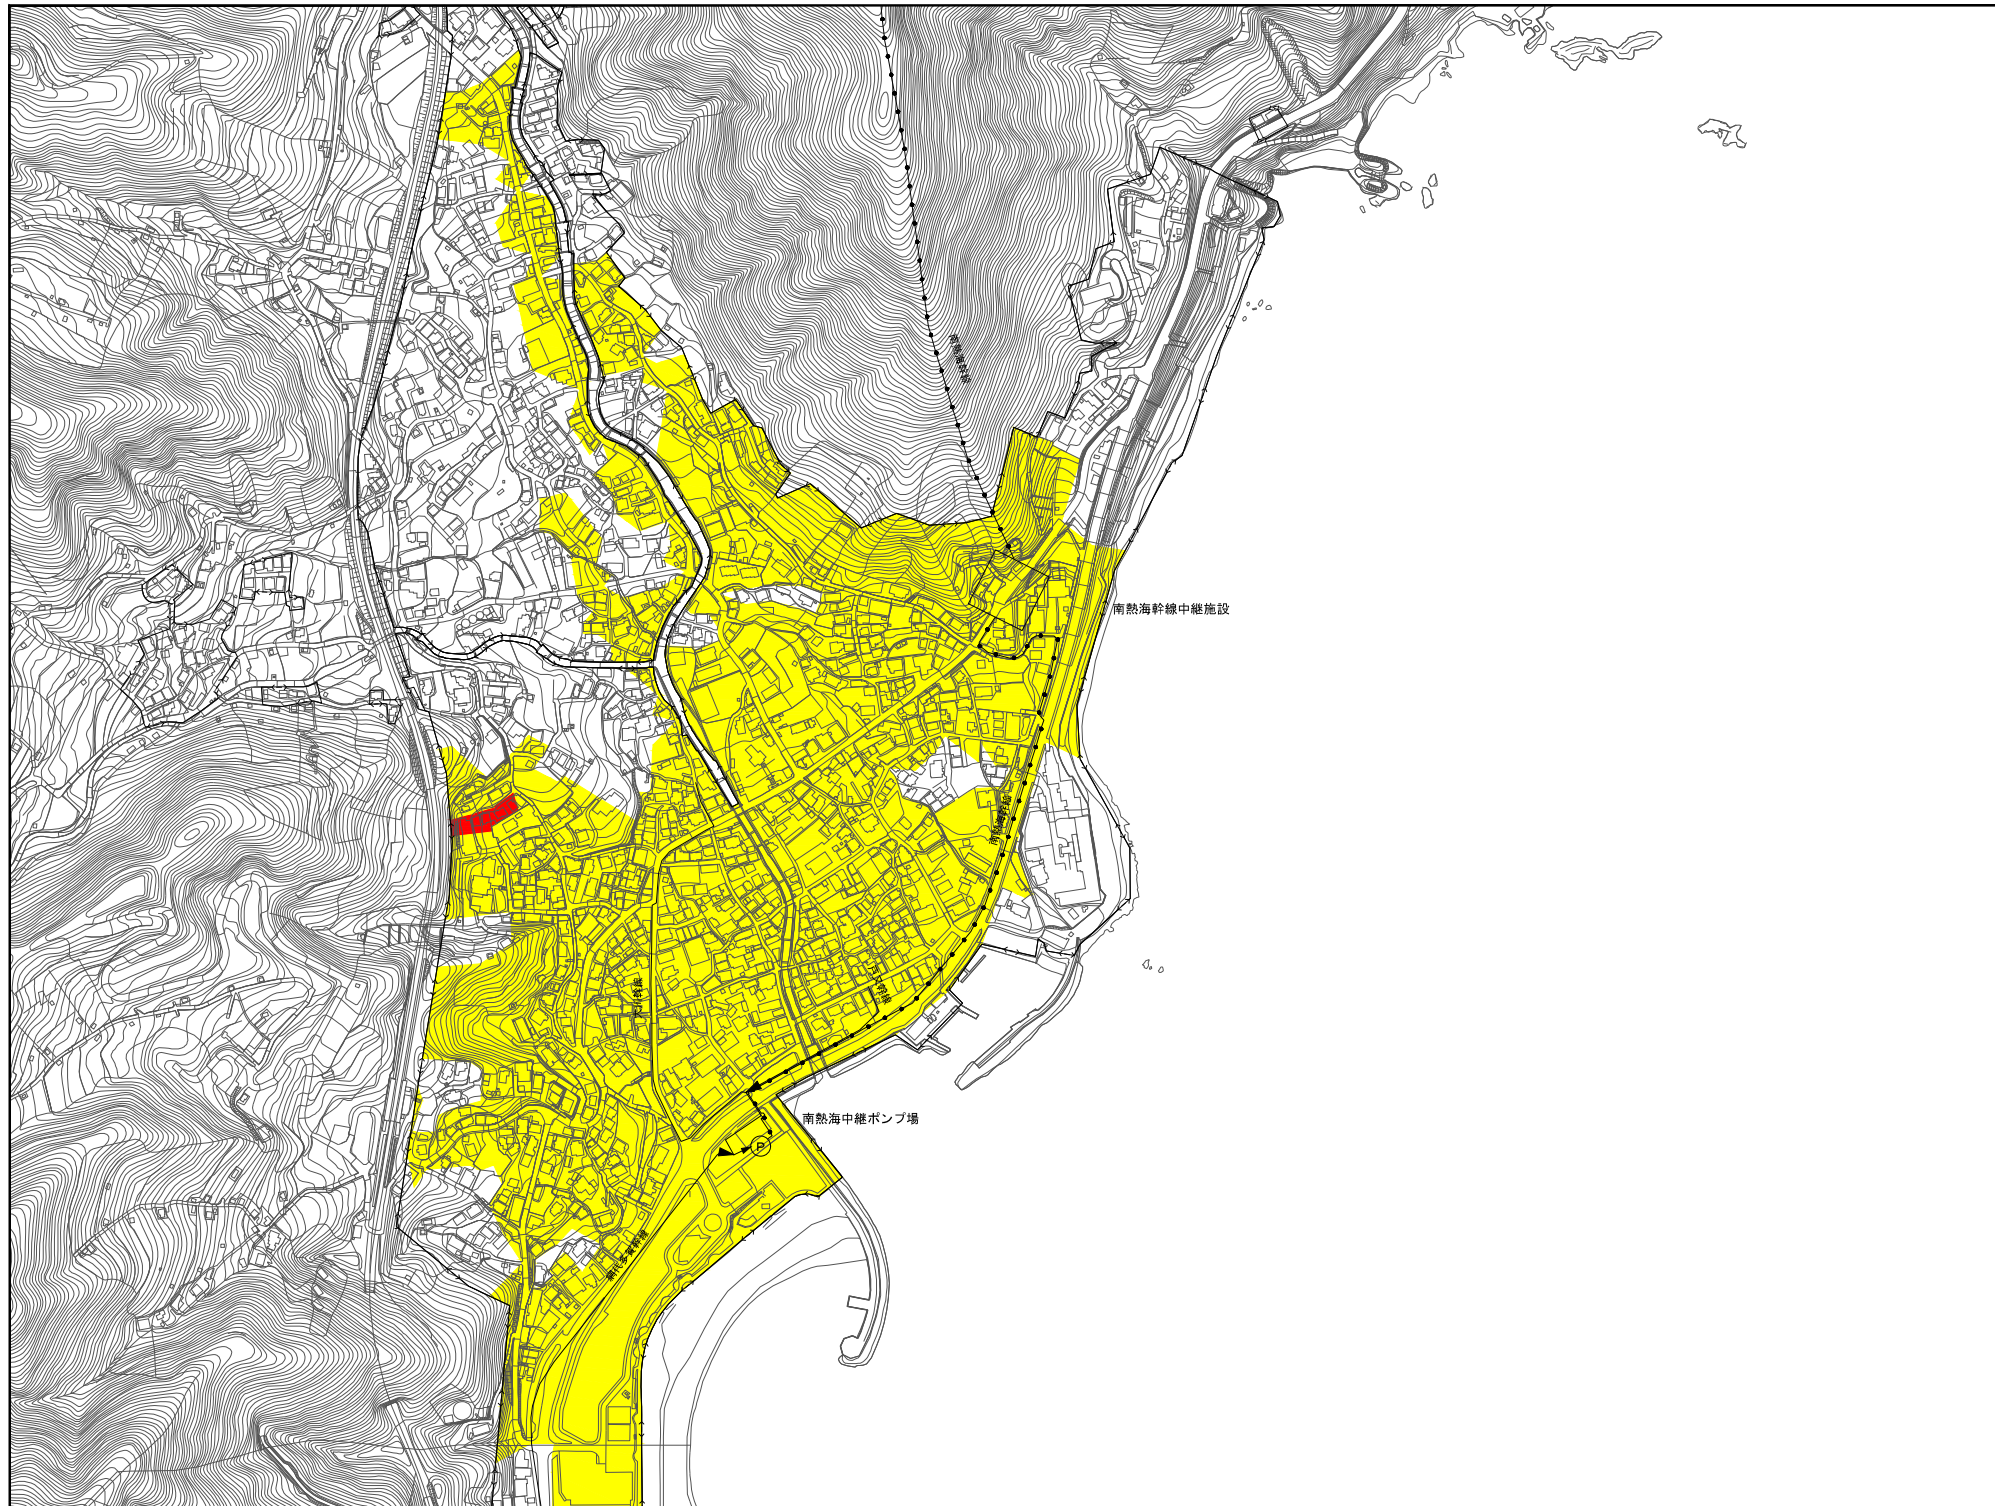

令和5年9月29日 告示区域図	
凡	例
	供用及び処理開始済み区域
	供用及び処理開始区域
凡	例
	全体計画区域界
	事業計画区域界
	幹線
	ポンプ場
	下水処理場

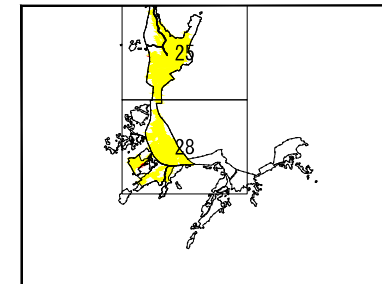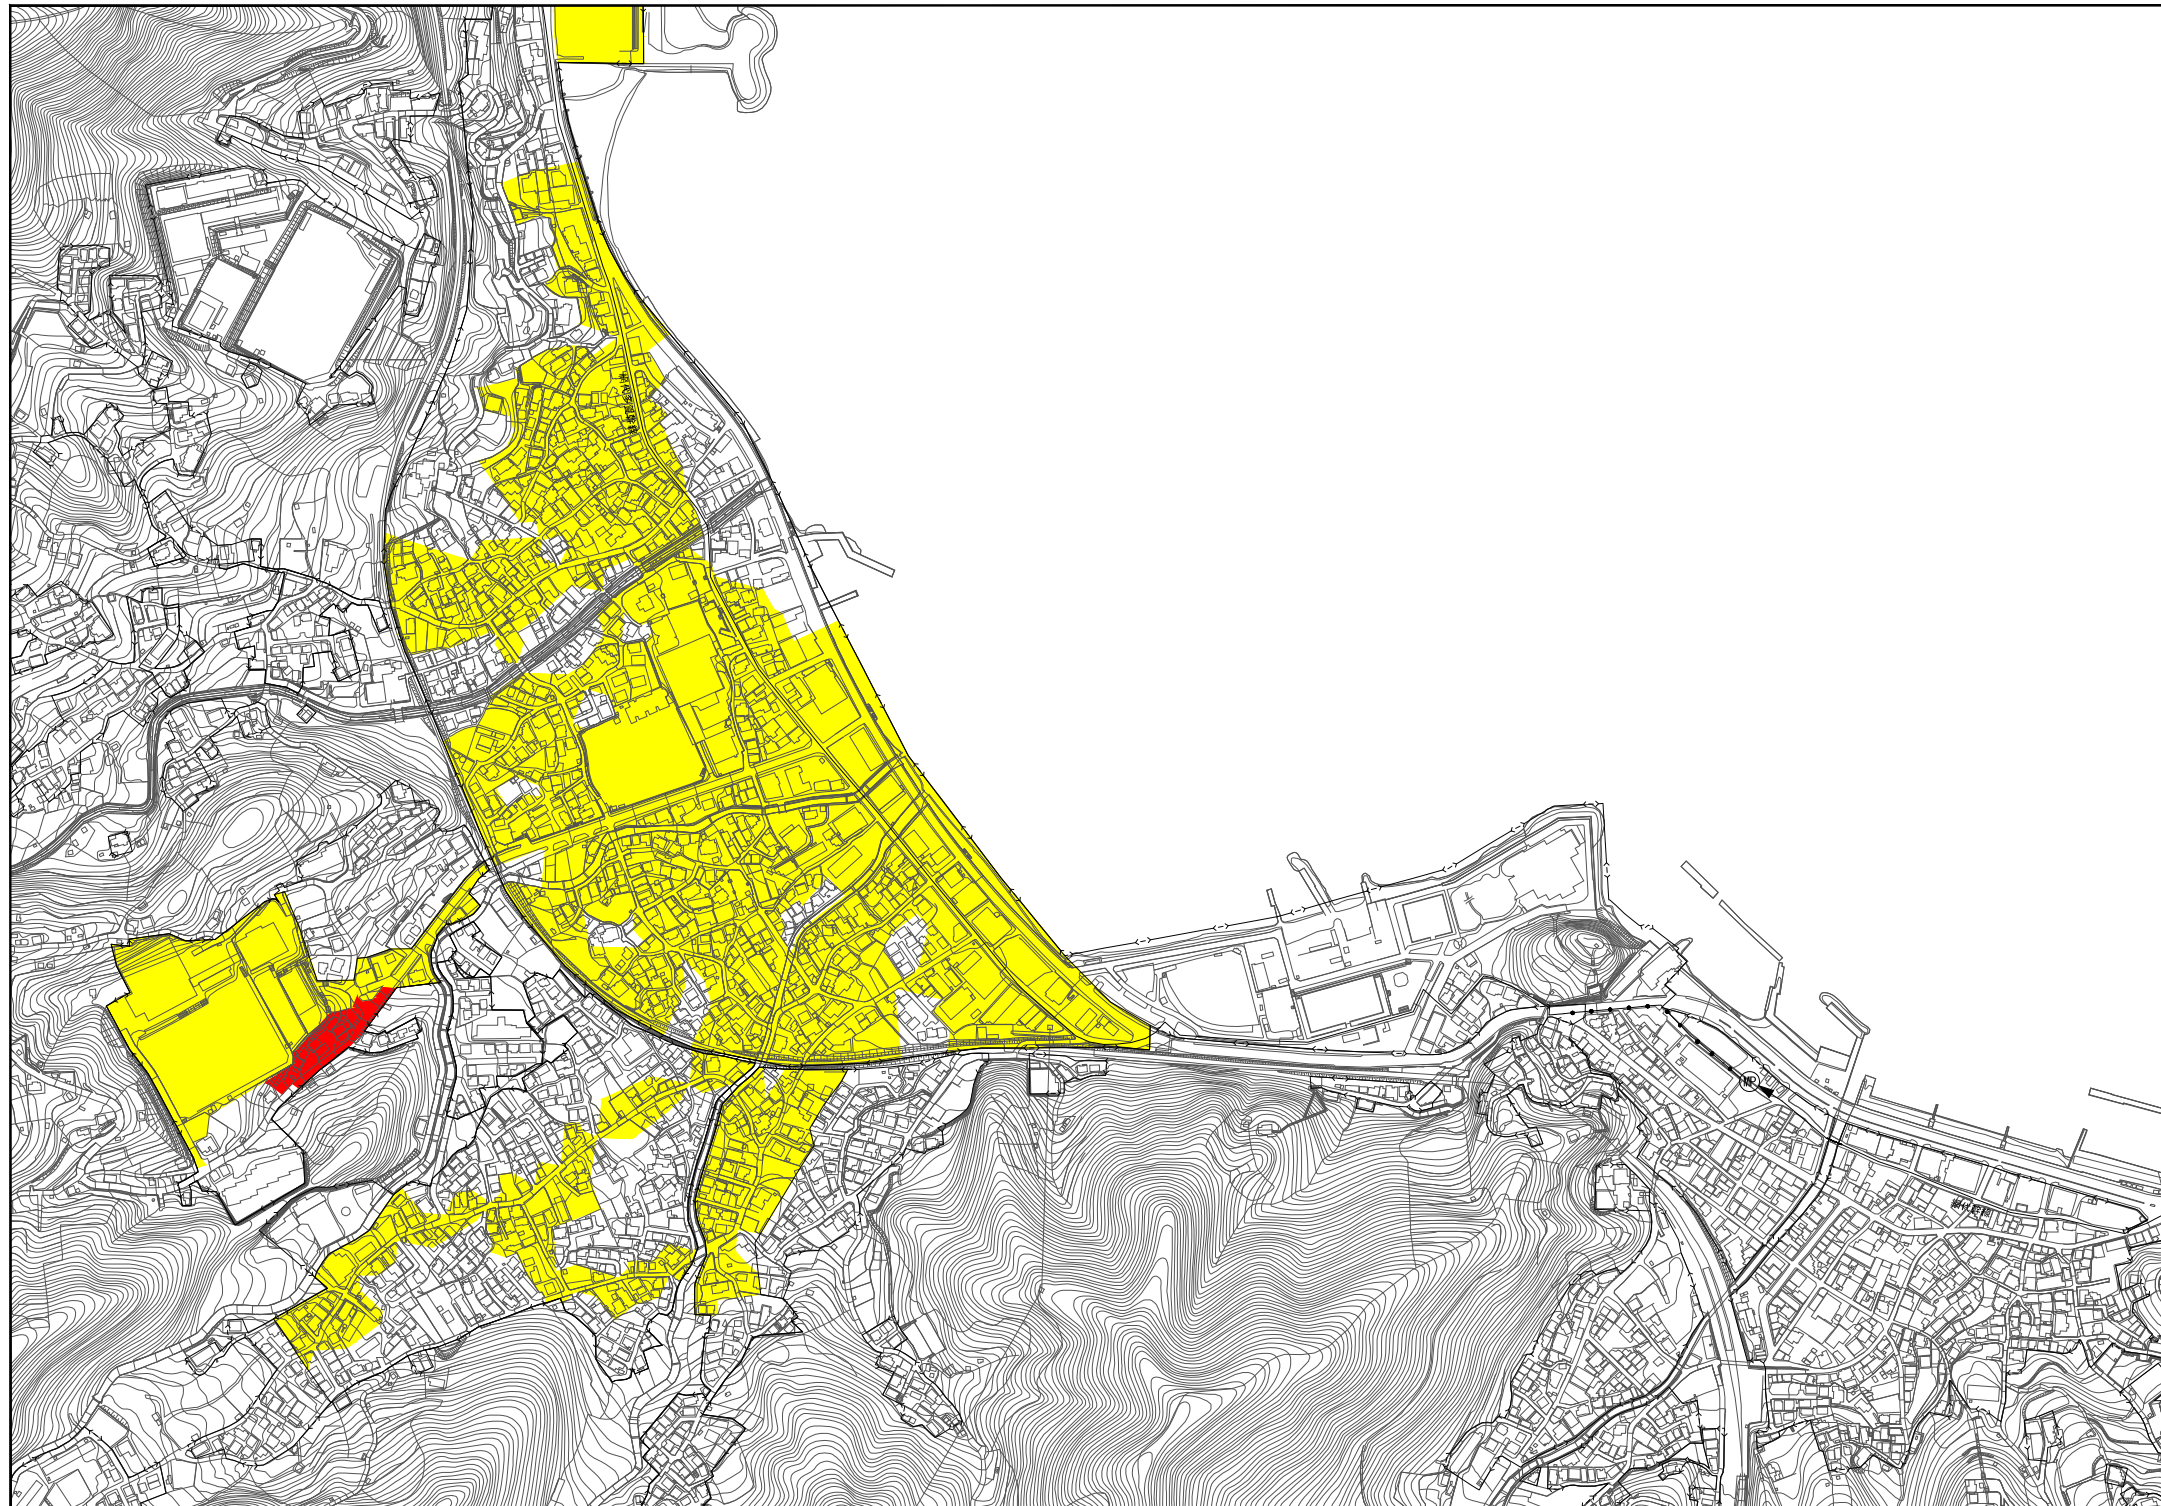

令和5年9月29日 告示区域図	
凡 例	
	供用及び処理開始済み区域
	供用及び処理開始区域
凡 例	
	記号 名称
	全体計画区域界
	事業計画区域界
	幹線
	ポンプ場
	下水処理場