


位置	熱海市上多賀字戸又外22 地内		
委託名	熱海市橋梁定期点検業務委託		
図面名	案内図 (1)	全9枚の内 1	
作成	H29年7月日	縮尺	1/5000 (A3)
照査	松浦	設計	小松 製図 小松
熱海市観光経済部都市整備課			




位置	熱海市上多賀字戸又外22 地内		
委託名	熱海市橋梁定期点検業務委託		
図面名	案内図 (2)	全9枚の内 2	
作成	H29年7月日	縮尺	1/5000 (A3)
照査	松浦	設計	小松 製図 小松
熱海市観光経済部都市整備課			

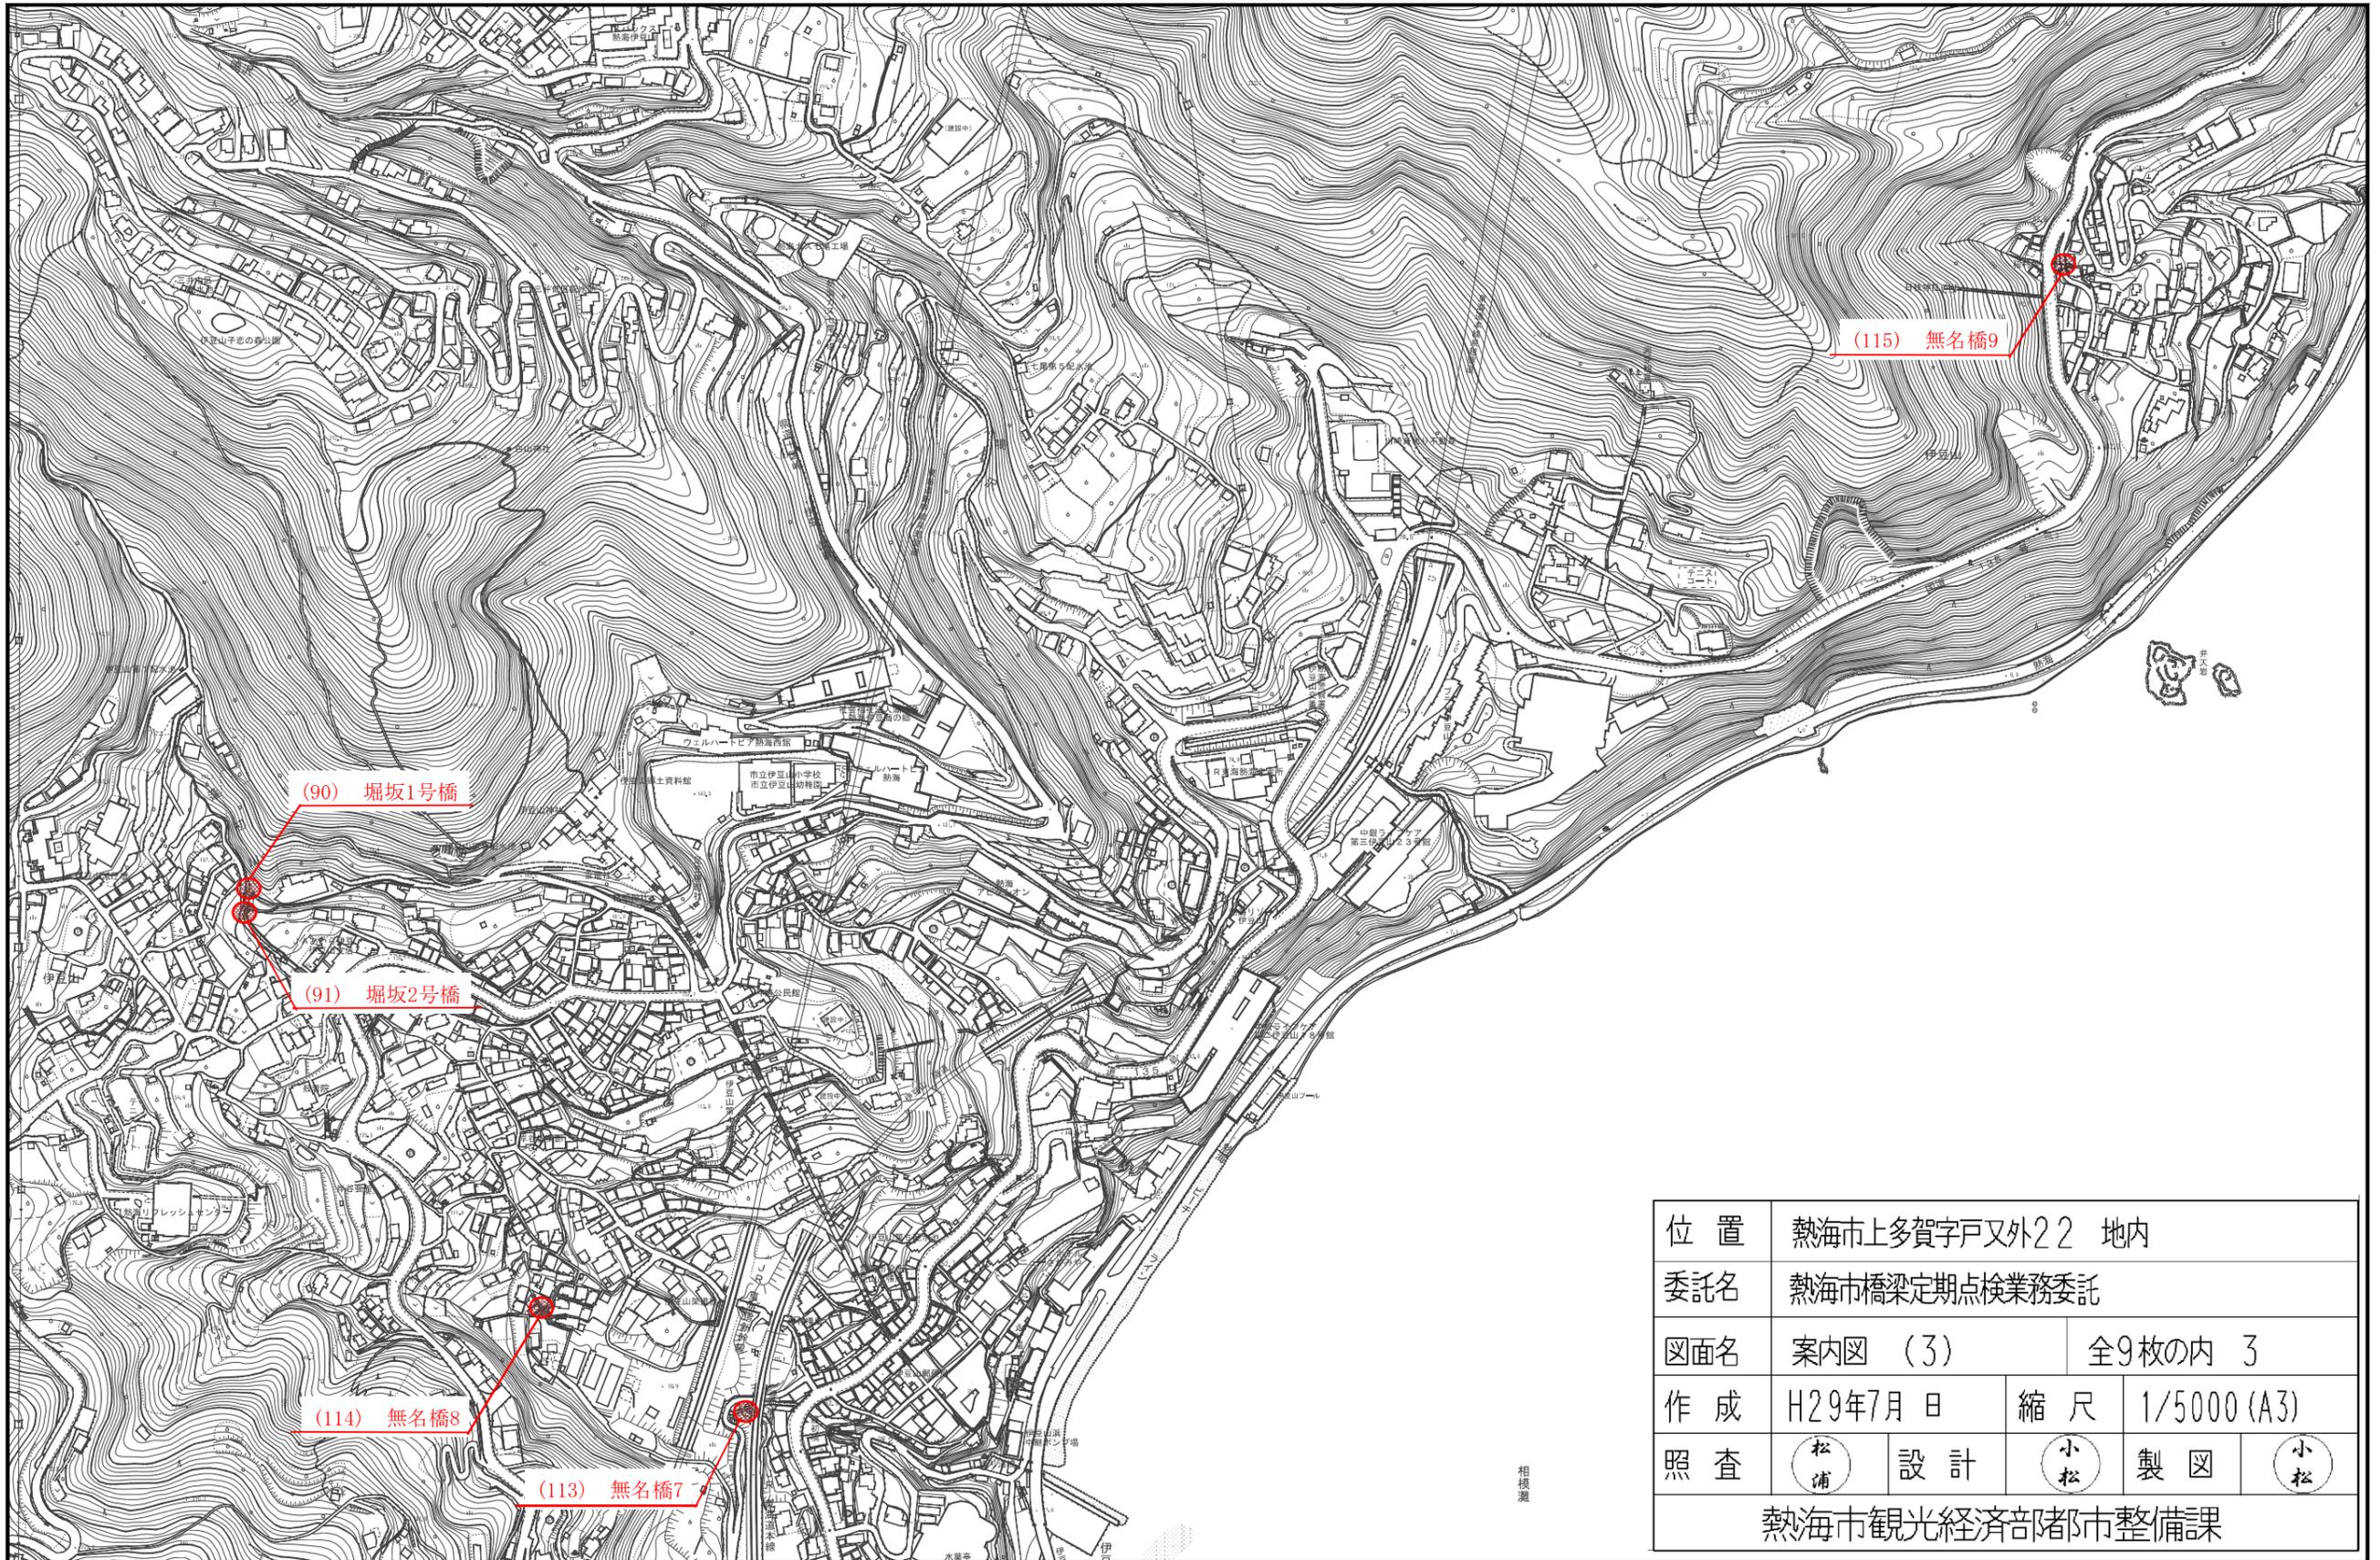


位置	熱海市上多賀字戸又外22 地内			
委託名	熱海市橋梁定期点検業務委託			
図面名	案内図 (3)	全9枚の内 3		
作成	H29年7月 日	縮尺	1/5000 (A3)	
照査	松浦	設計	小松	製図
熱海市観光経済部都市整備課				


相模灘

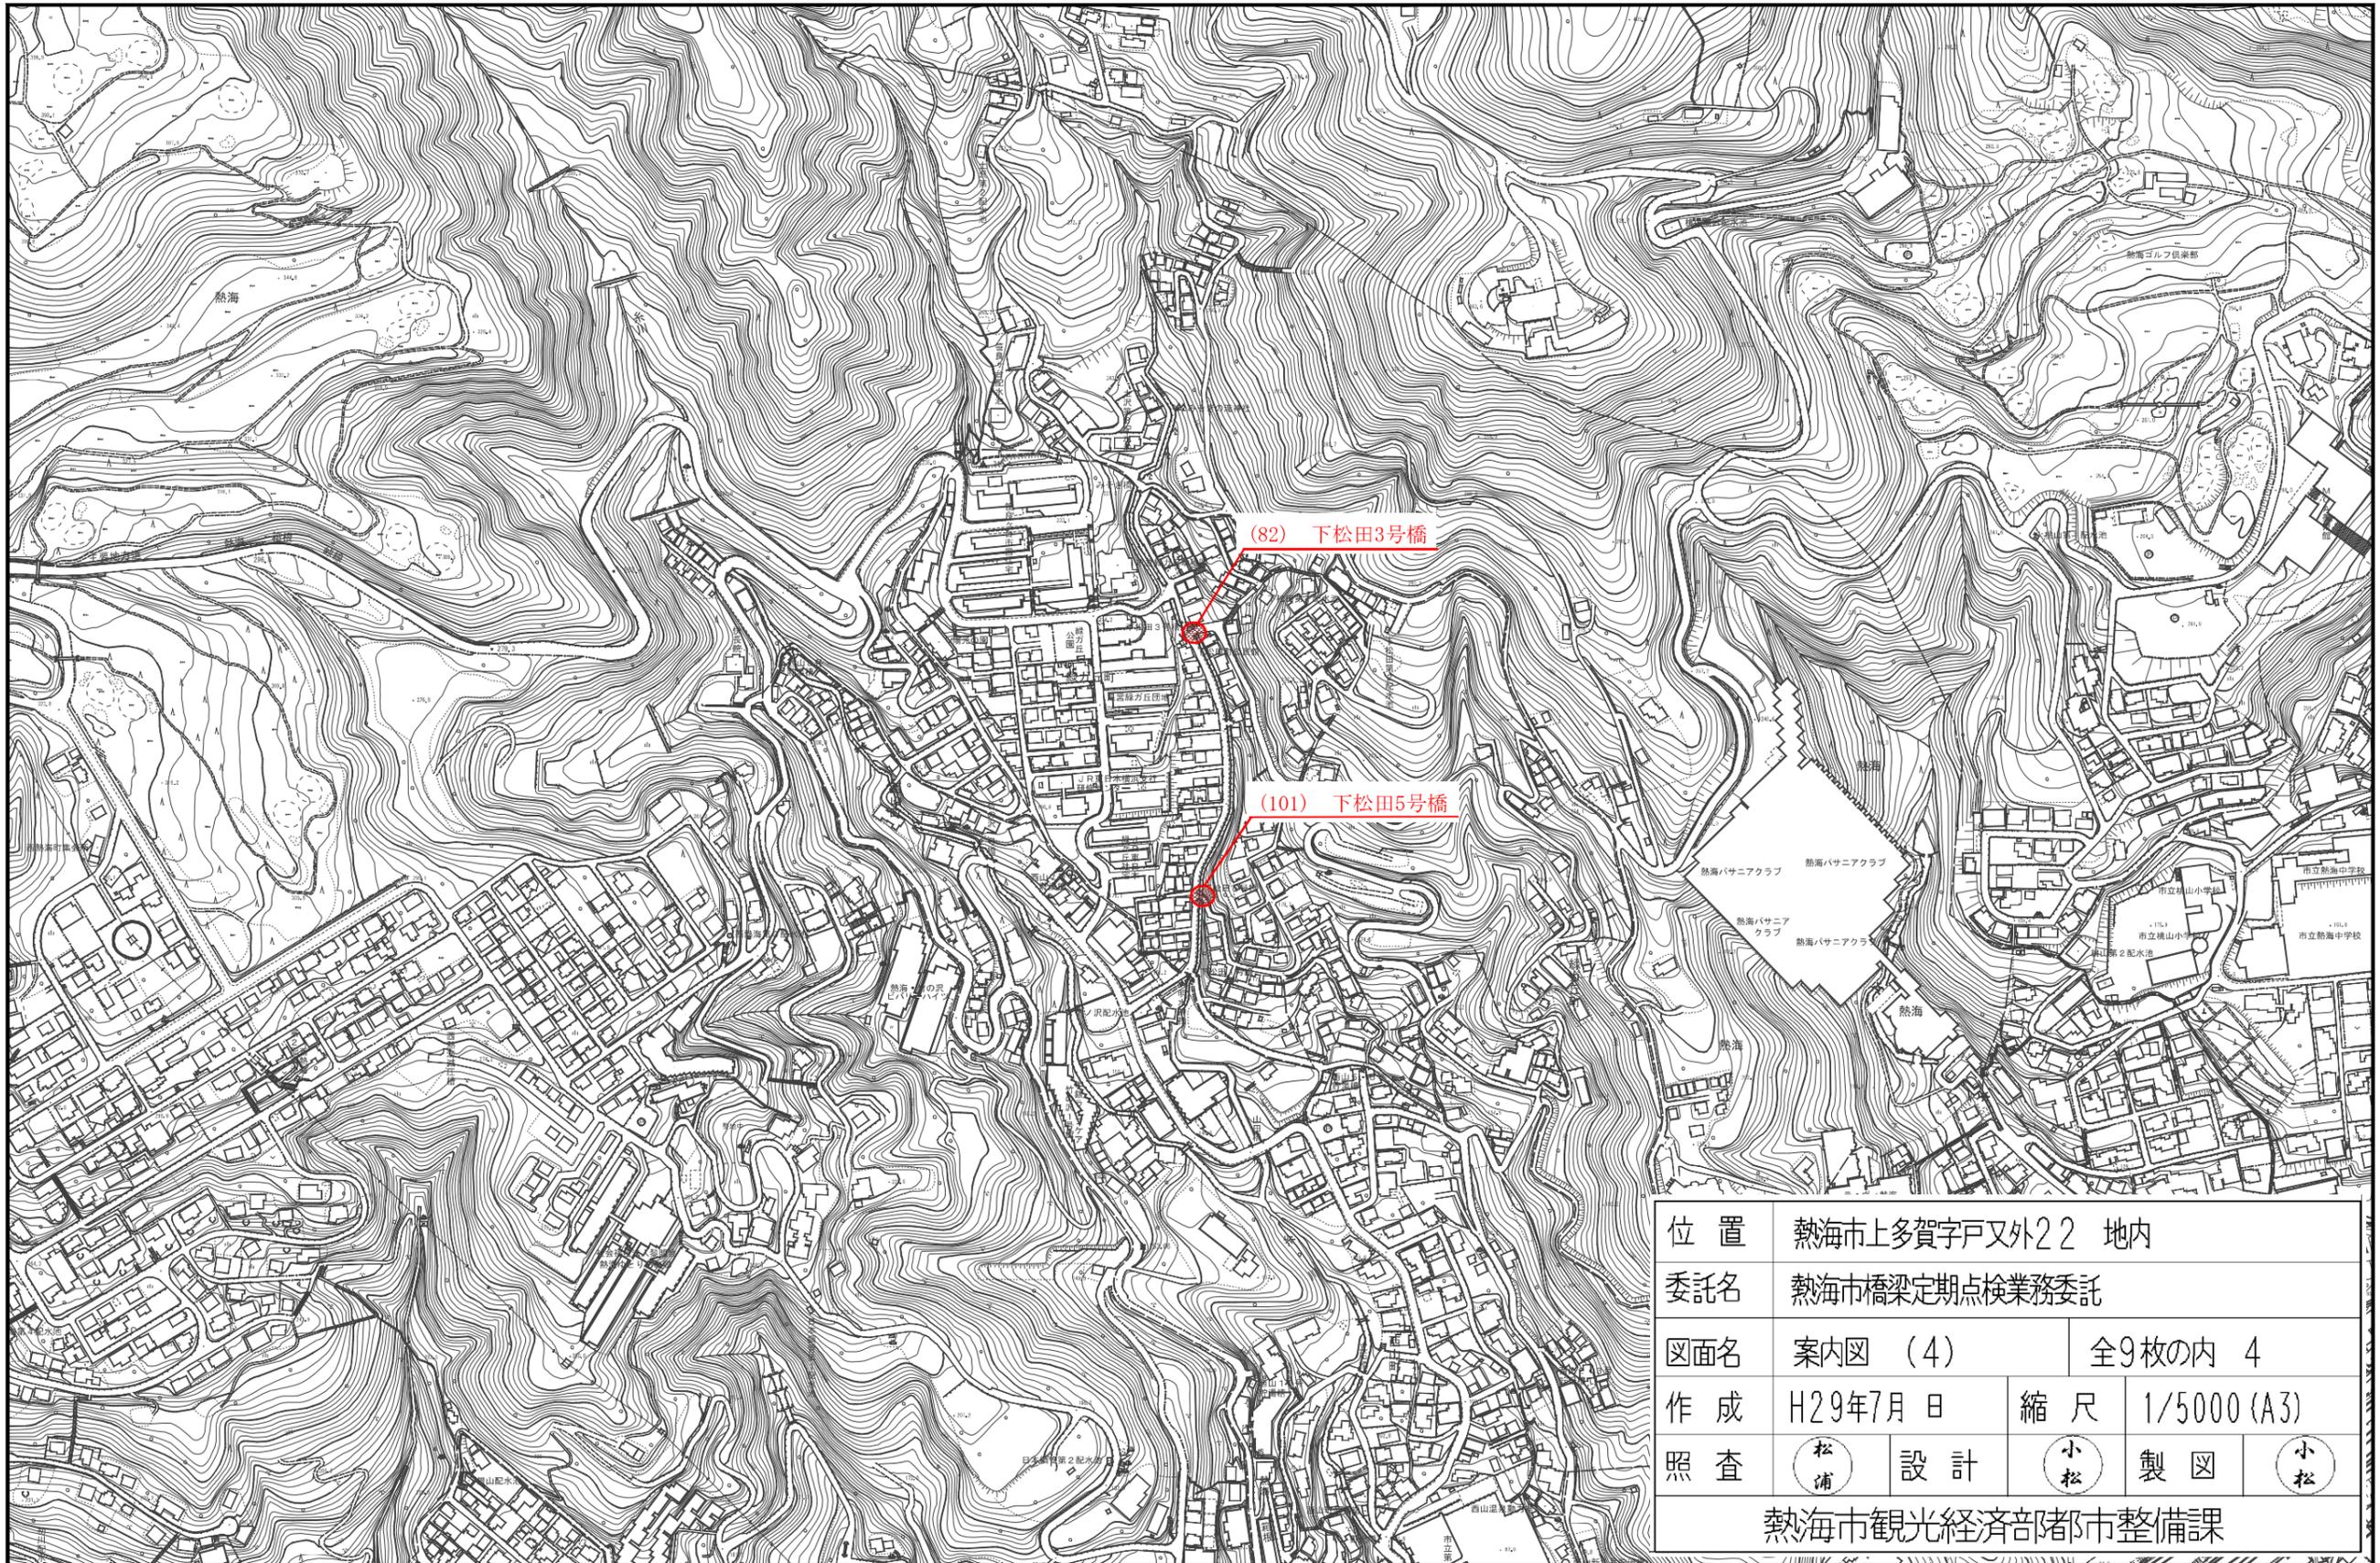

位置	熱海市上多賀字戸又外22 地内		
委託名	熱海市橋梁定期点検業務委託		
図面名	案内図 (4)	全9枚の内 4	
作成	H29年7月日	縮尺	1/5000 (A3)
照査	松浦	設計	小松
		製図	小松
熱海市観光経済部都市整備課			

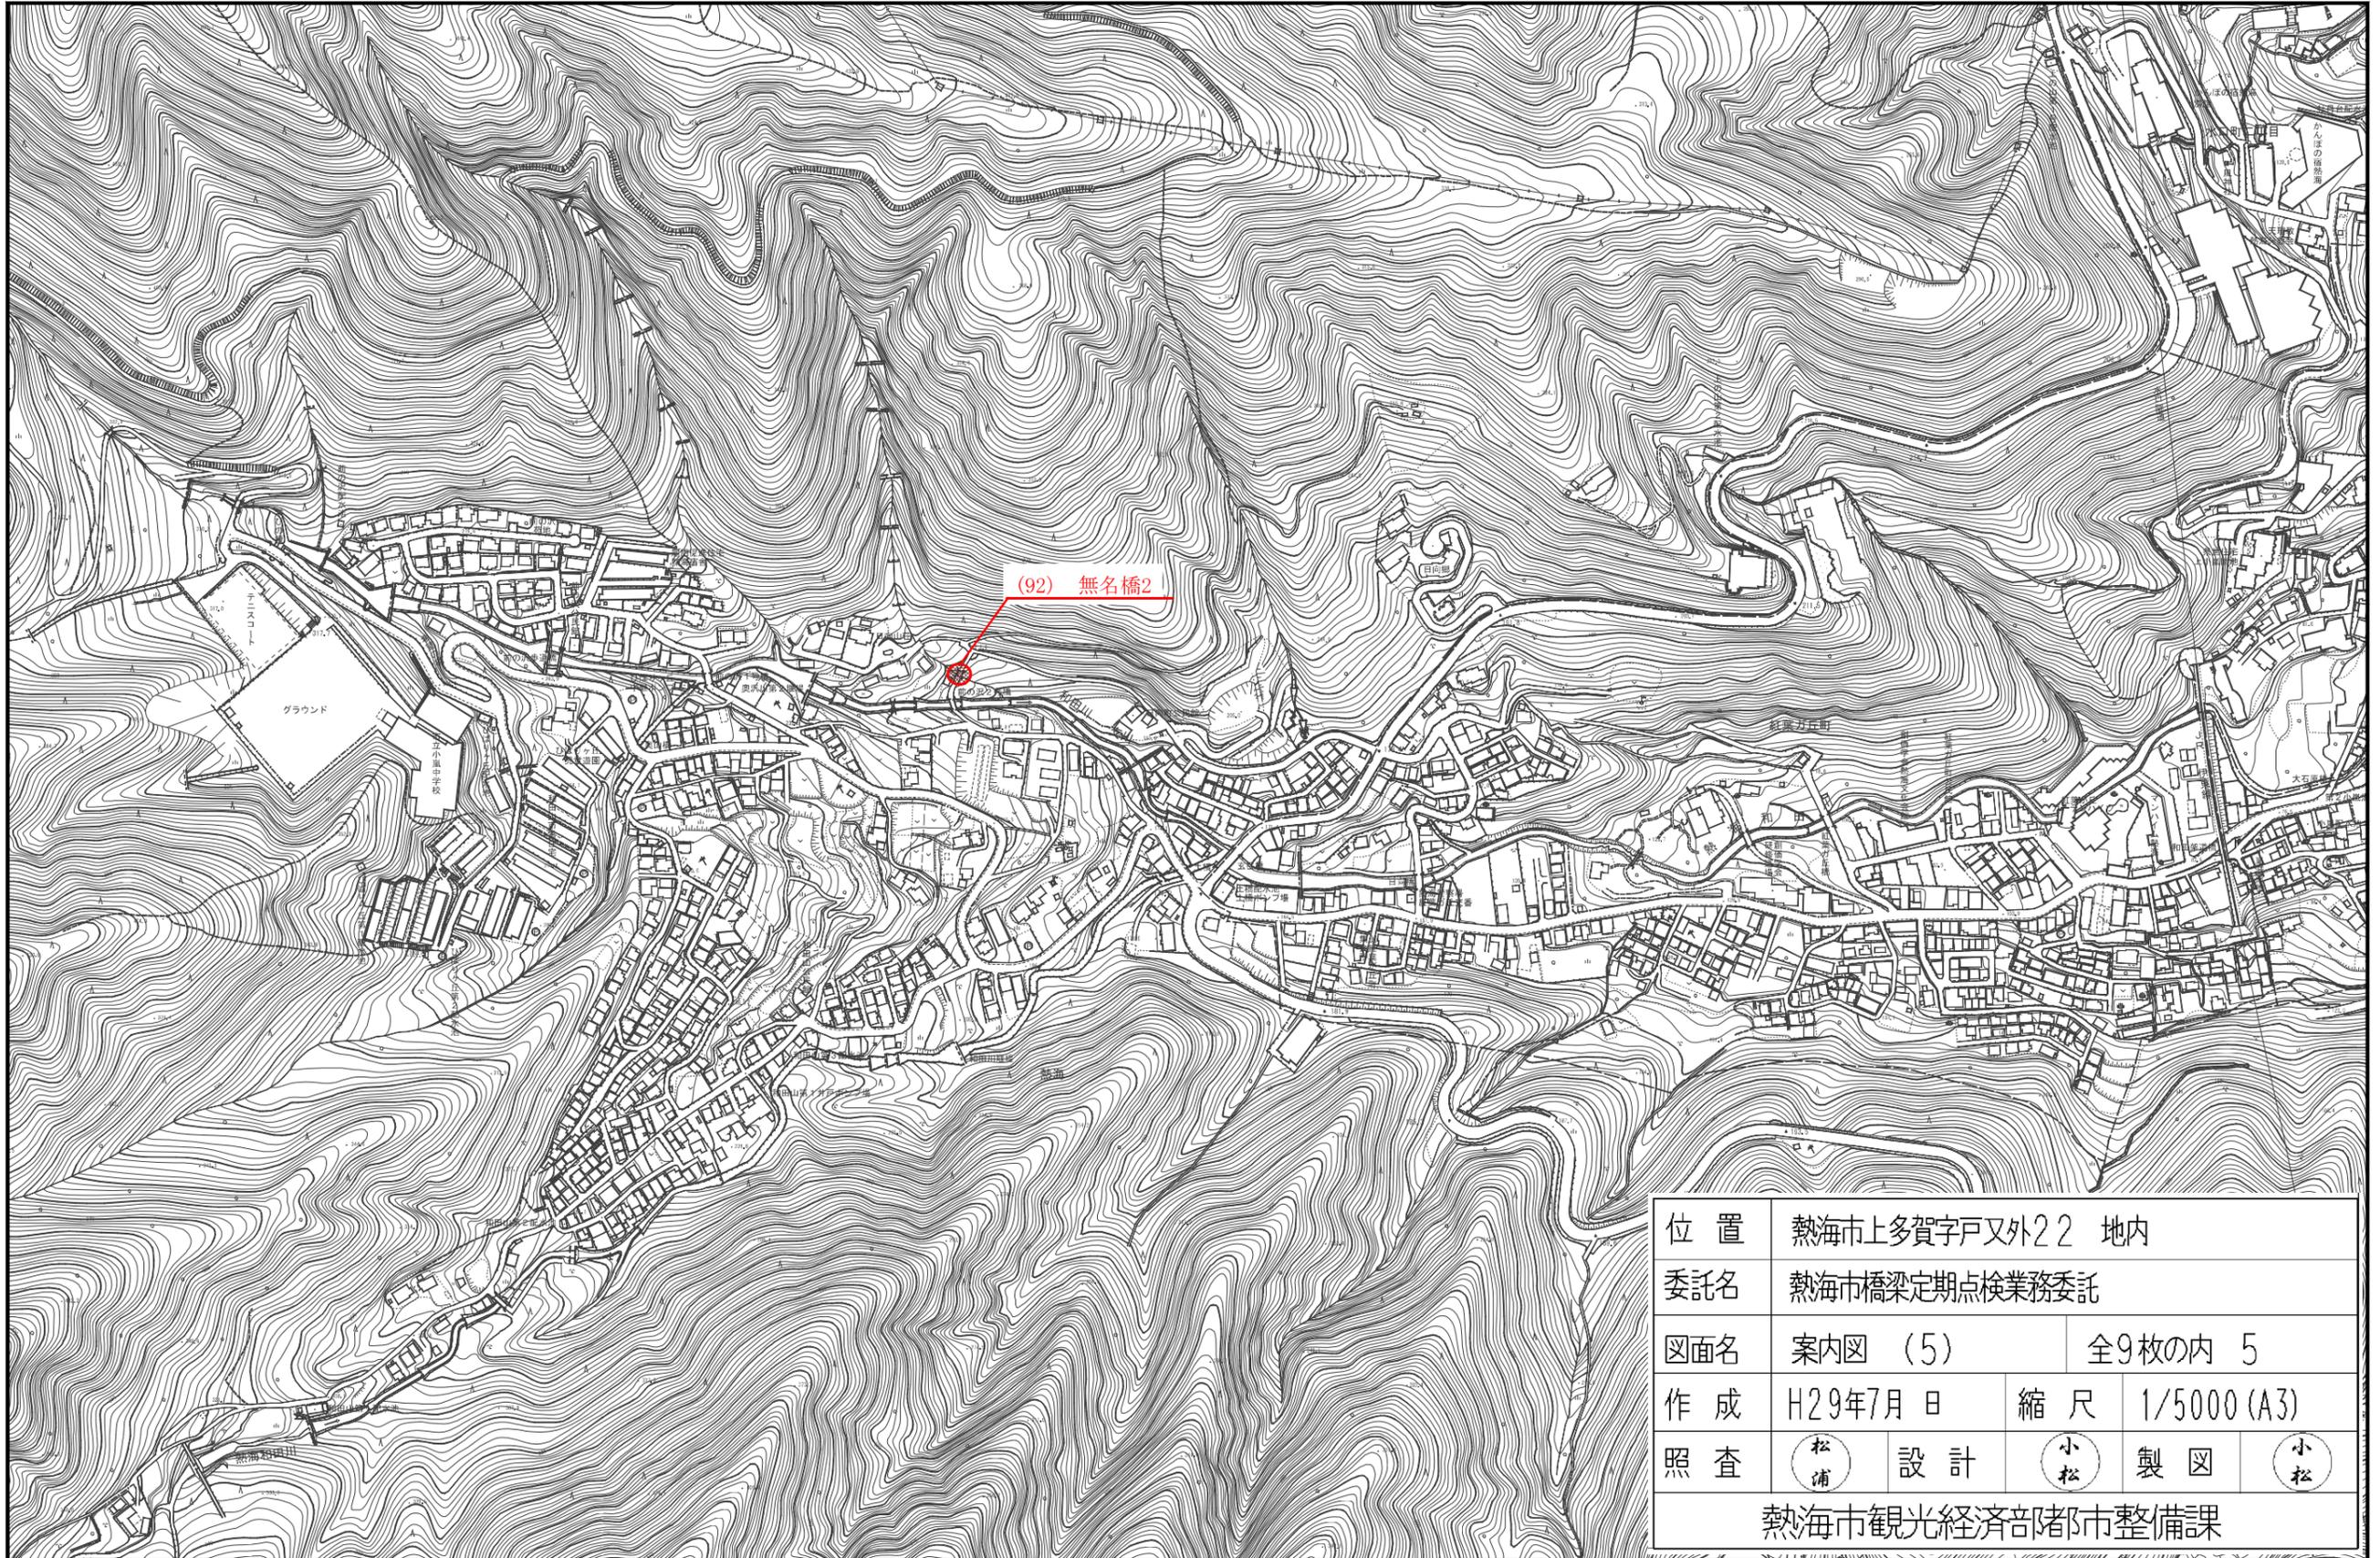


位置	熱海市上多賀字戸又外22 地内		
委託名	熱海市橋梁定期点検業務委託		
図面名	案内図 (5)	全9枚の内 5	
作成	H29年7月日	縮尺	1/5000 (A3)
照査	松浦	設計	小松 製図 小松
熱海市観光経済部都市整備課			

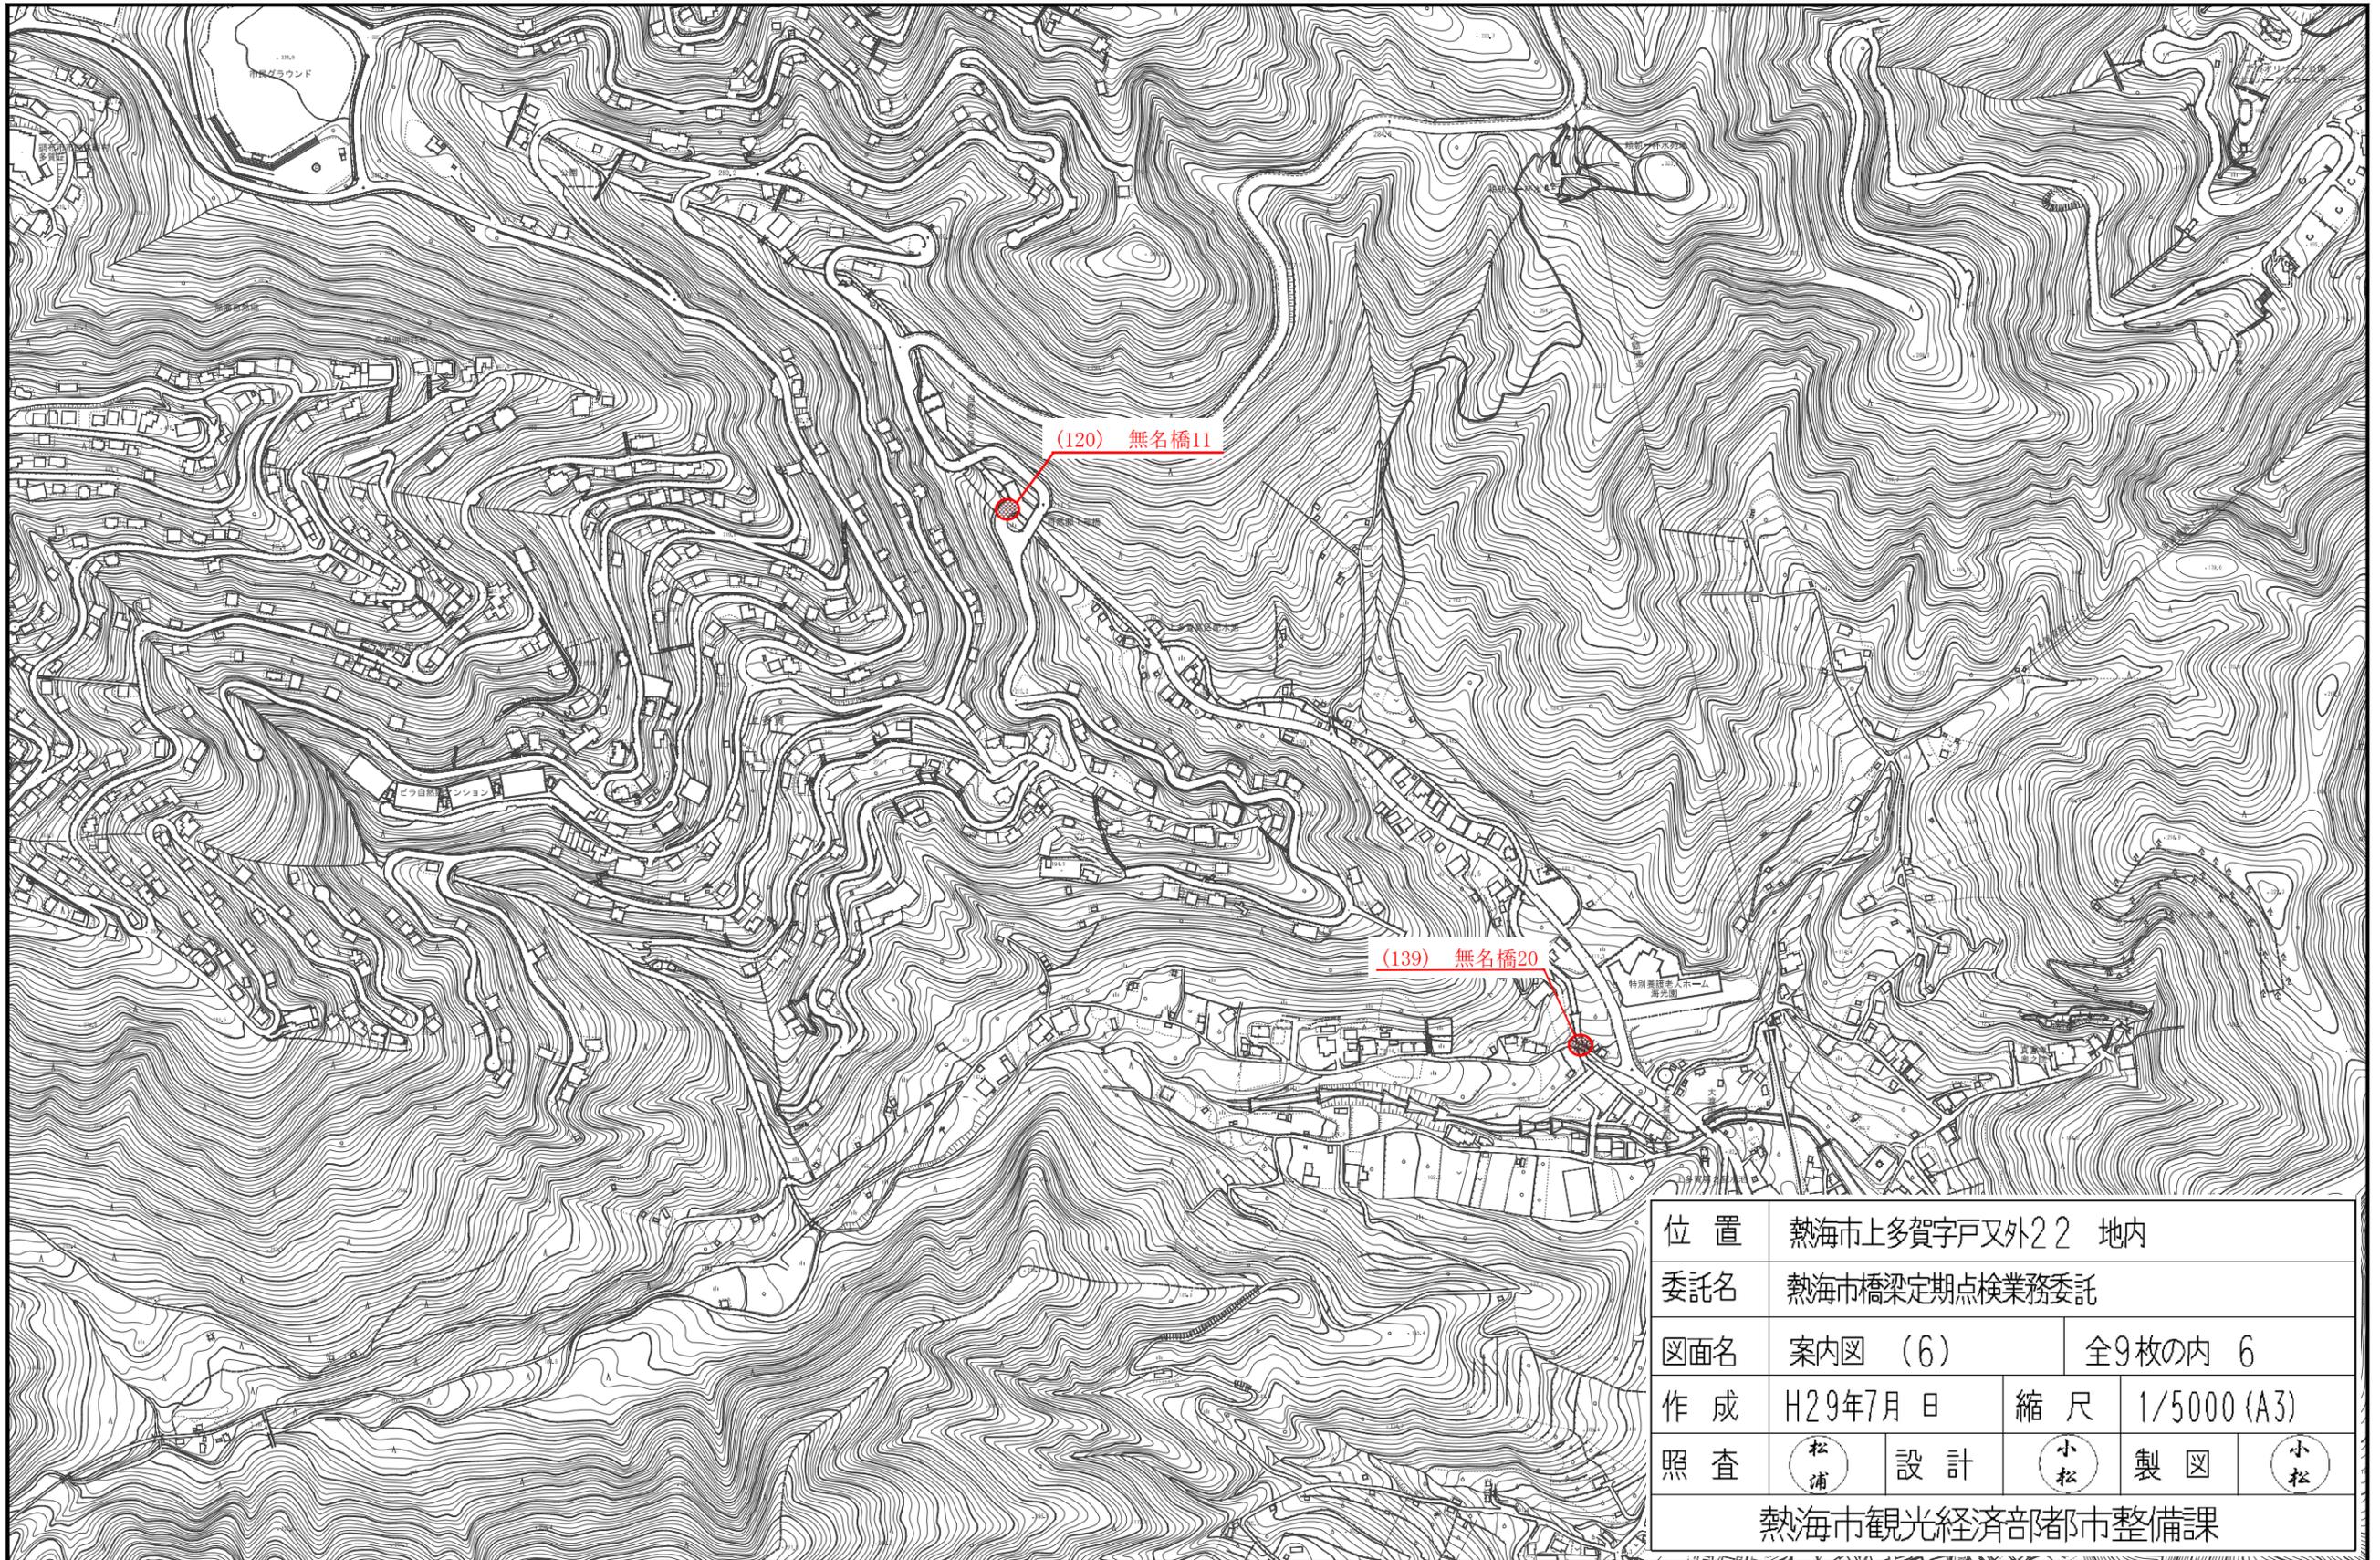


位置	熱海市上多賀字戸又外22 地内			
委託名	熱海市橋梁定期点検業務委託			
図面名	案内図 (6)	全9枚の内 6		
作成	H29年7月日	縮尺	1/5000 (A3)	
照査	松浦	設計	小松	製図
熱海市観光経済部都市整備課				



位置	熱海上多賀字戸又外22 地内		
委託名	熱海市橋梁定期点検業務委託		
図面名	案内図 (7)	全9枚の内 7	
作成	H29年7月日	縮尺	1/5000 (A3)
照査	松浦	設計	小松
		製図	小松
熱海市観光経済部都市整備課			

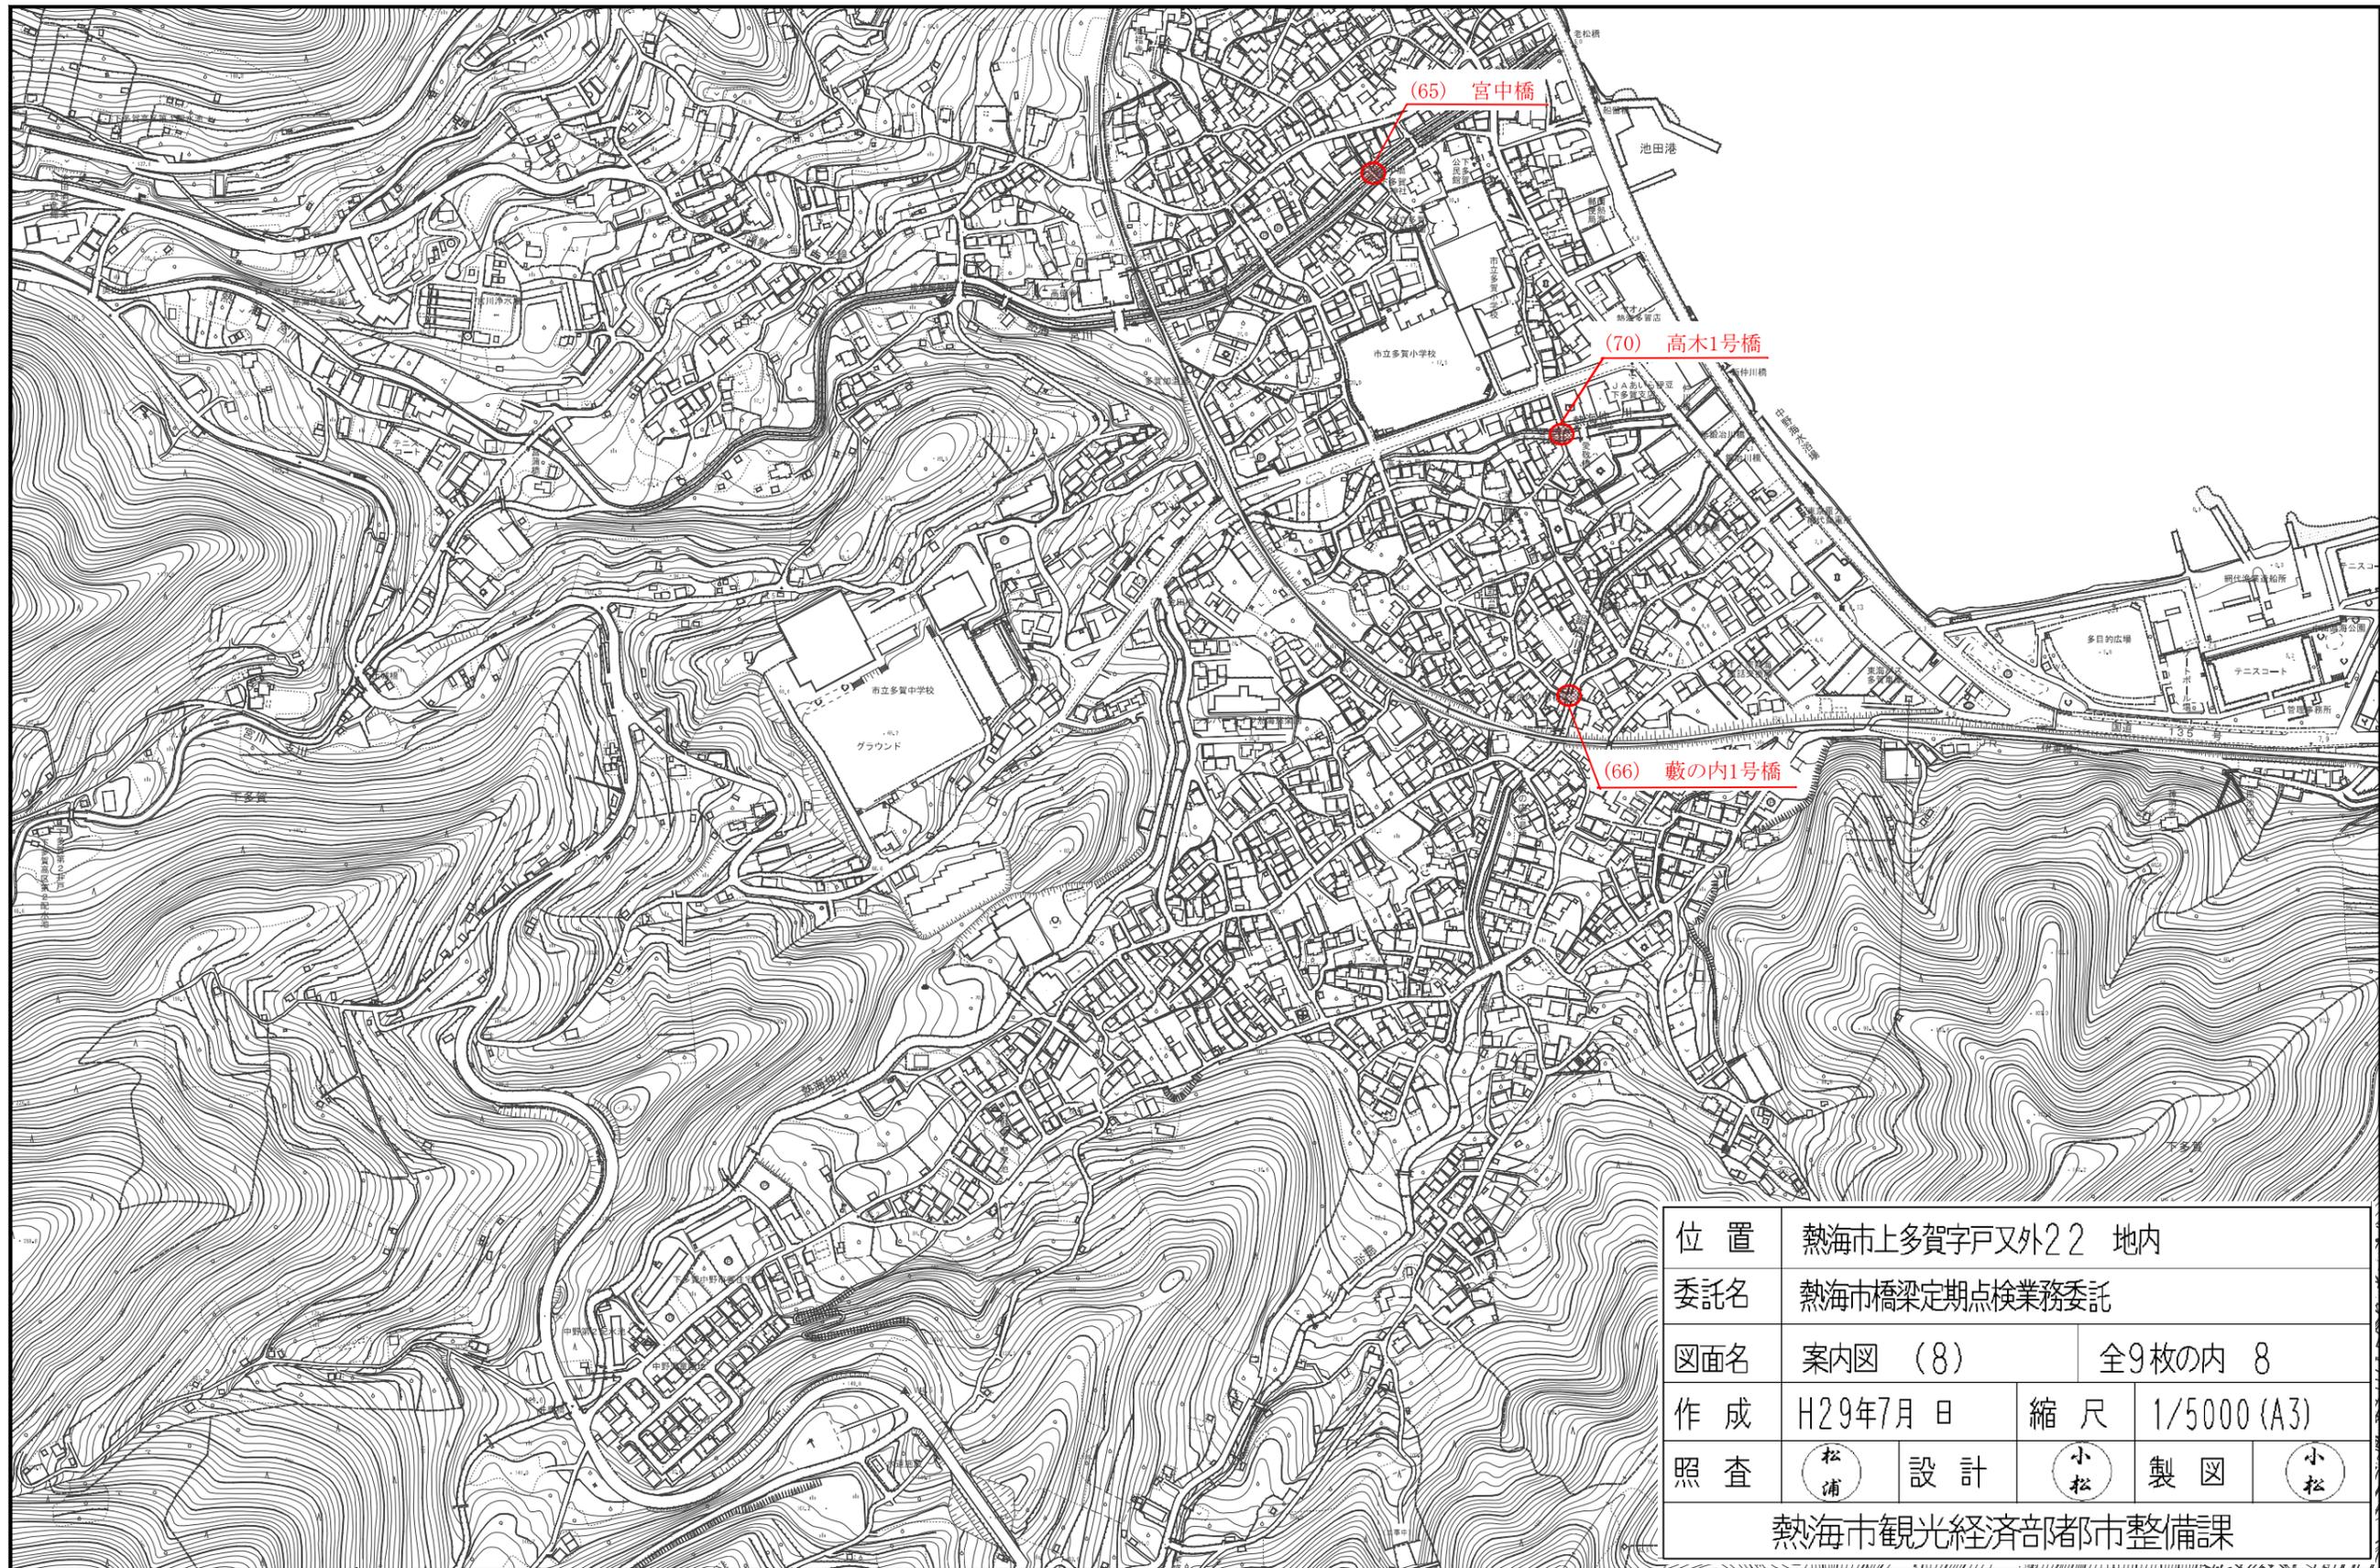

位置	熱海市上多賀字戸又外22 地内			
委託名	熱海市橋梁定期点検業務委託			
図面名	案内図 (8)	全9枚の内 8		
作成	H29年7月 日	縮尺	1/5000 (A3)	
照査	松浦	設計	小松	製図
熱海市観光経済部都市整備課				

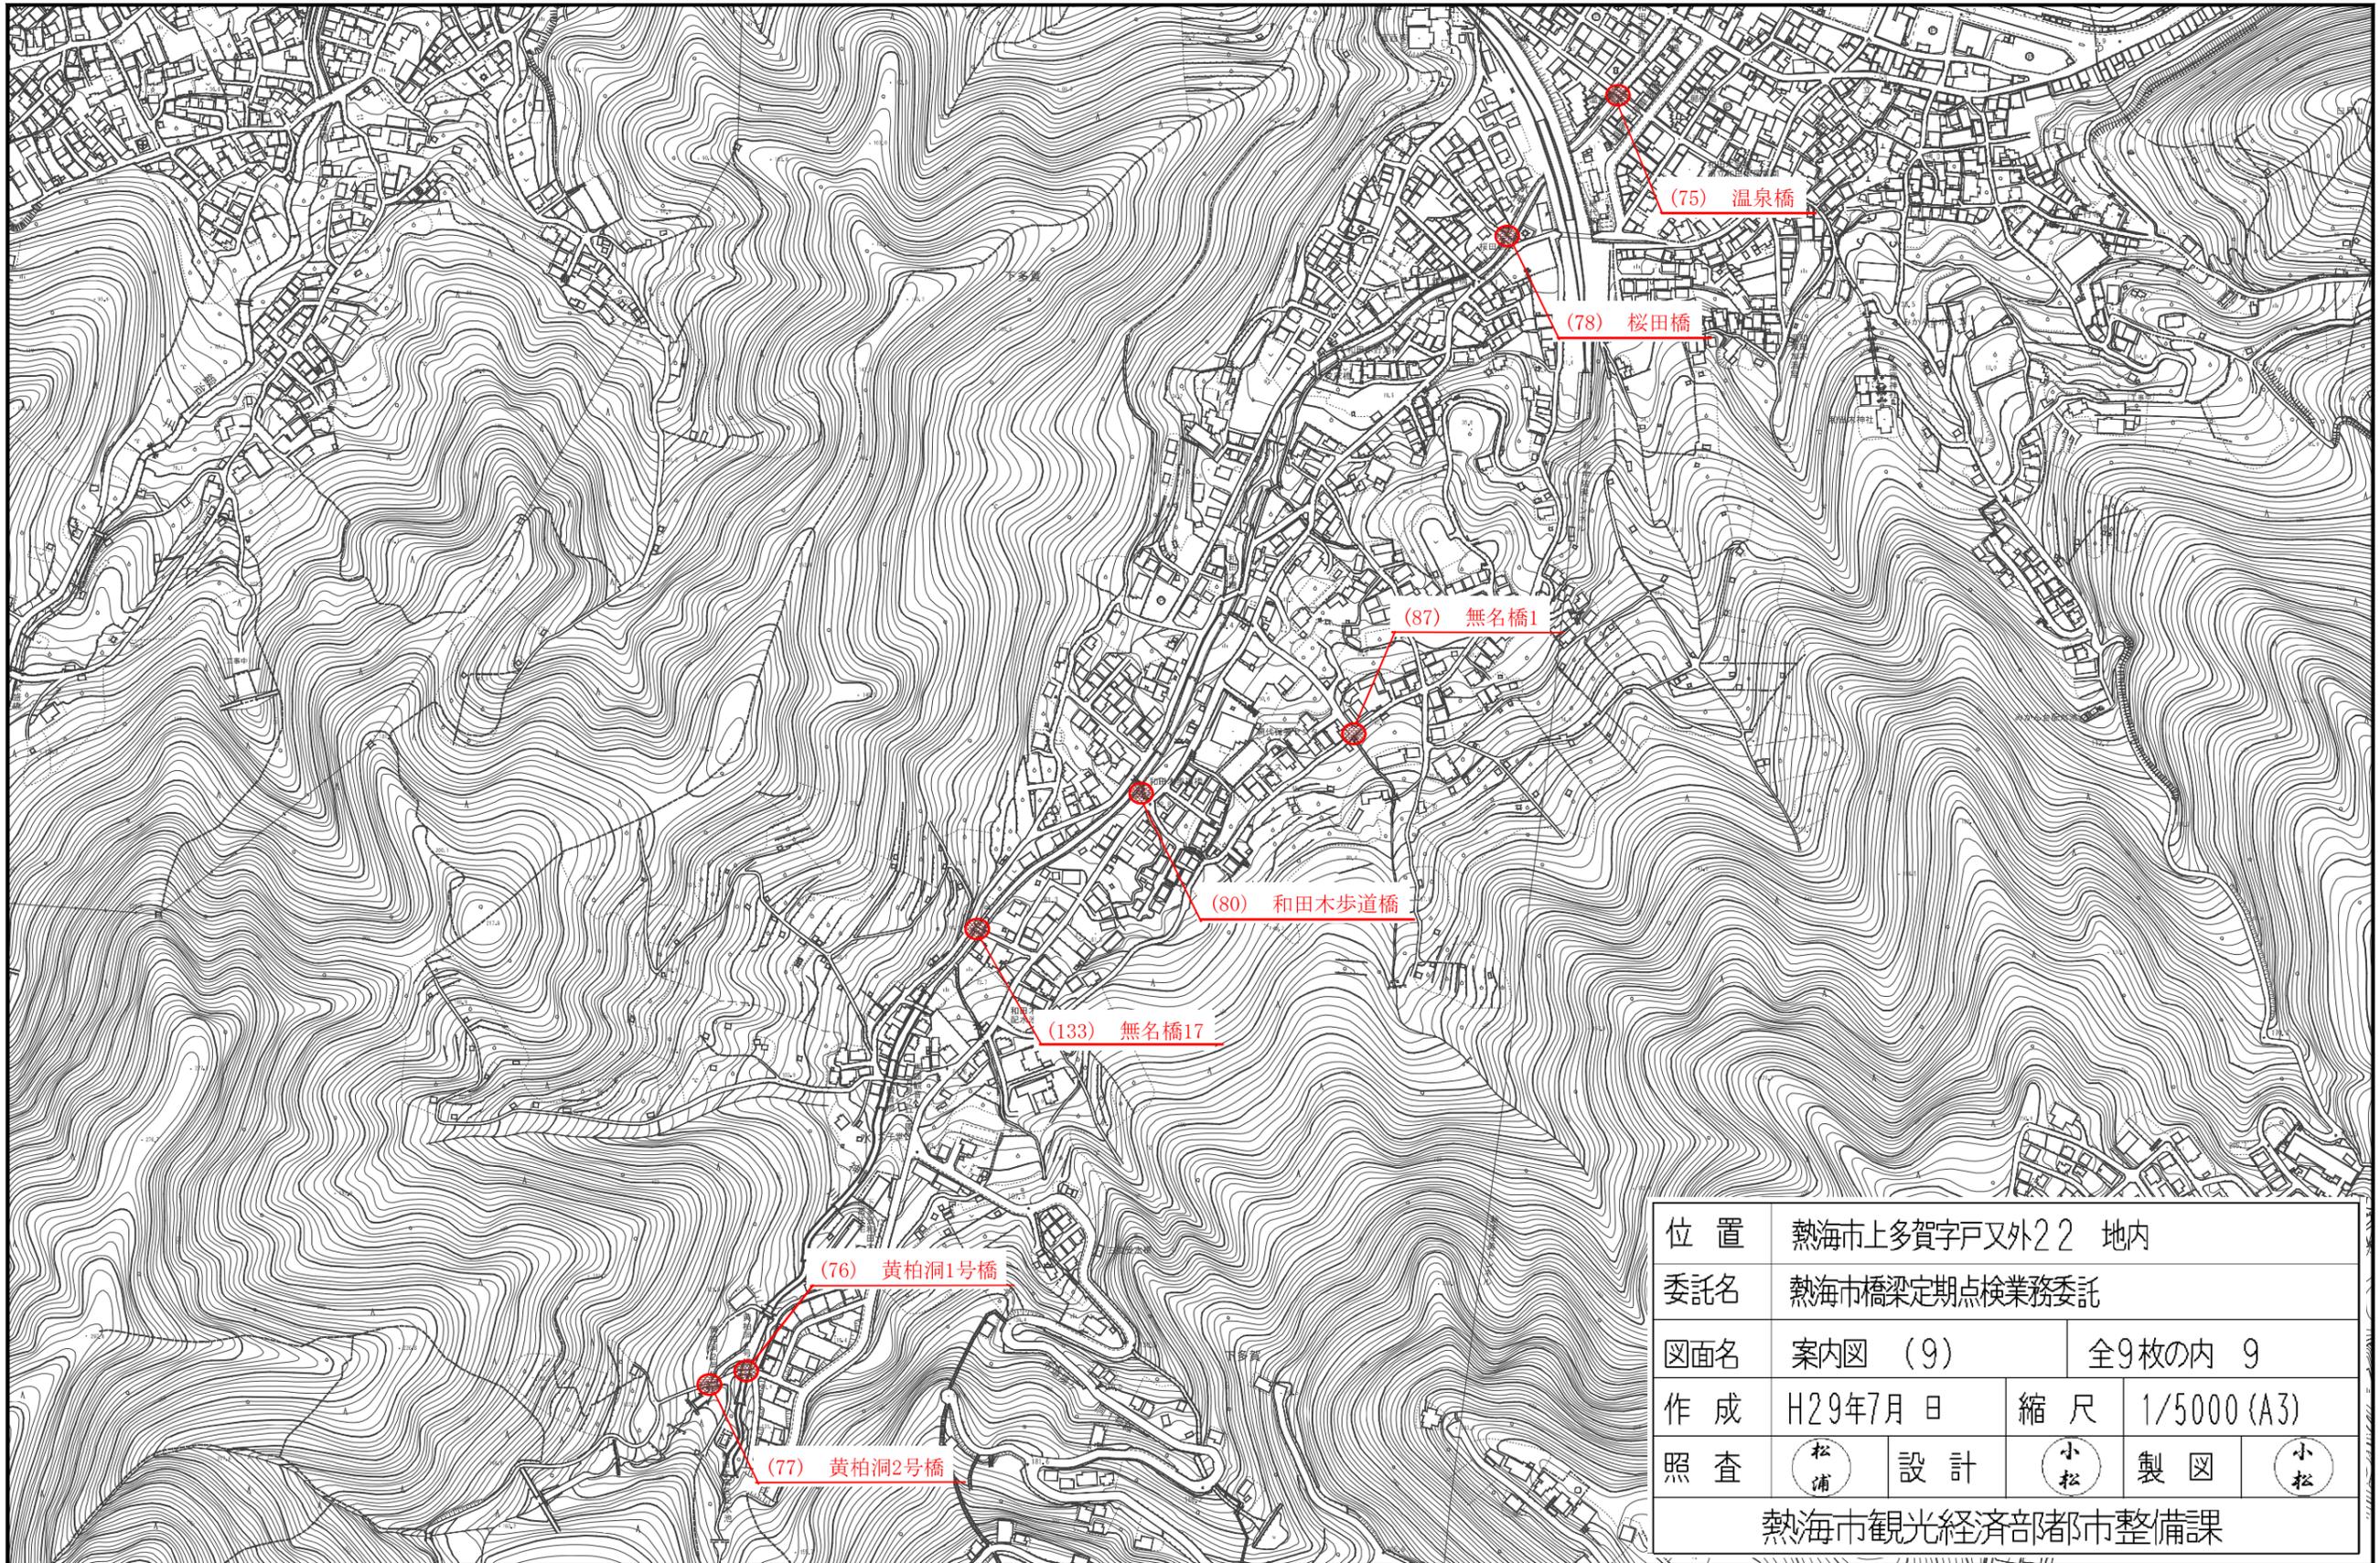

位置	熱海市上多賀字戸又外22 地内			
委託名	熱海市橋梁定期点検業務委託			
図面名	案内図 (9)	全9枚の内 9		
作成	H29年7月日	縮尺	1/5000 (A3)	
照査	松浦	設計	小松	製図
			小松	小松
熱海市観光経済部都市整備課				