




相模灘

東海岸通り線：サンビーチ横断歩道橋

位置	熱海市東海岸町外1 地内			
委託名	横断歩道橋及び大型カルバート定期点検業務委託			
図面名	案内図(1)	全2枚の内 1		
作成	H29年8月日	縮尺	1/5000 (A3)	
照査	松浦	設計	小松	製図 小松
熱海市観光建設部都市整備課				

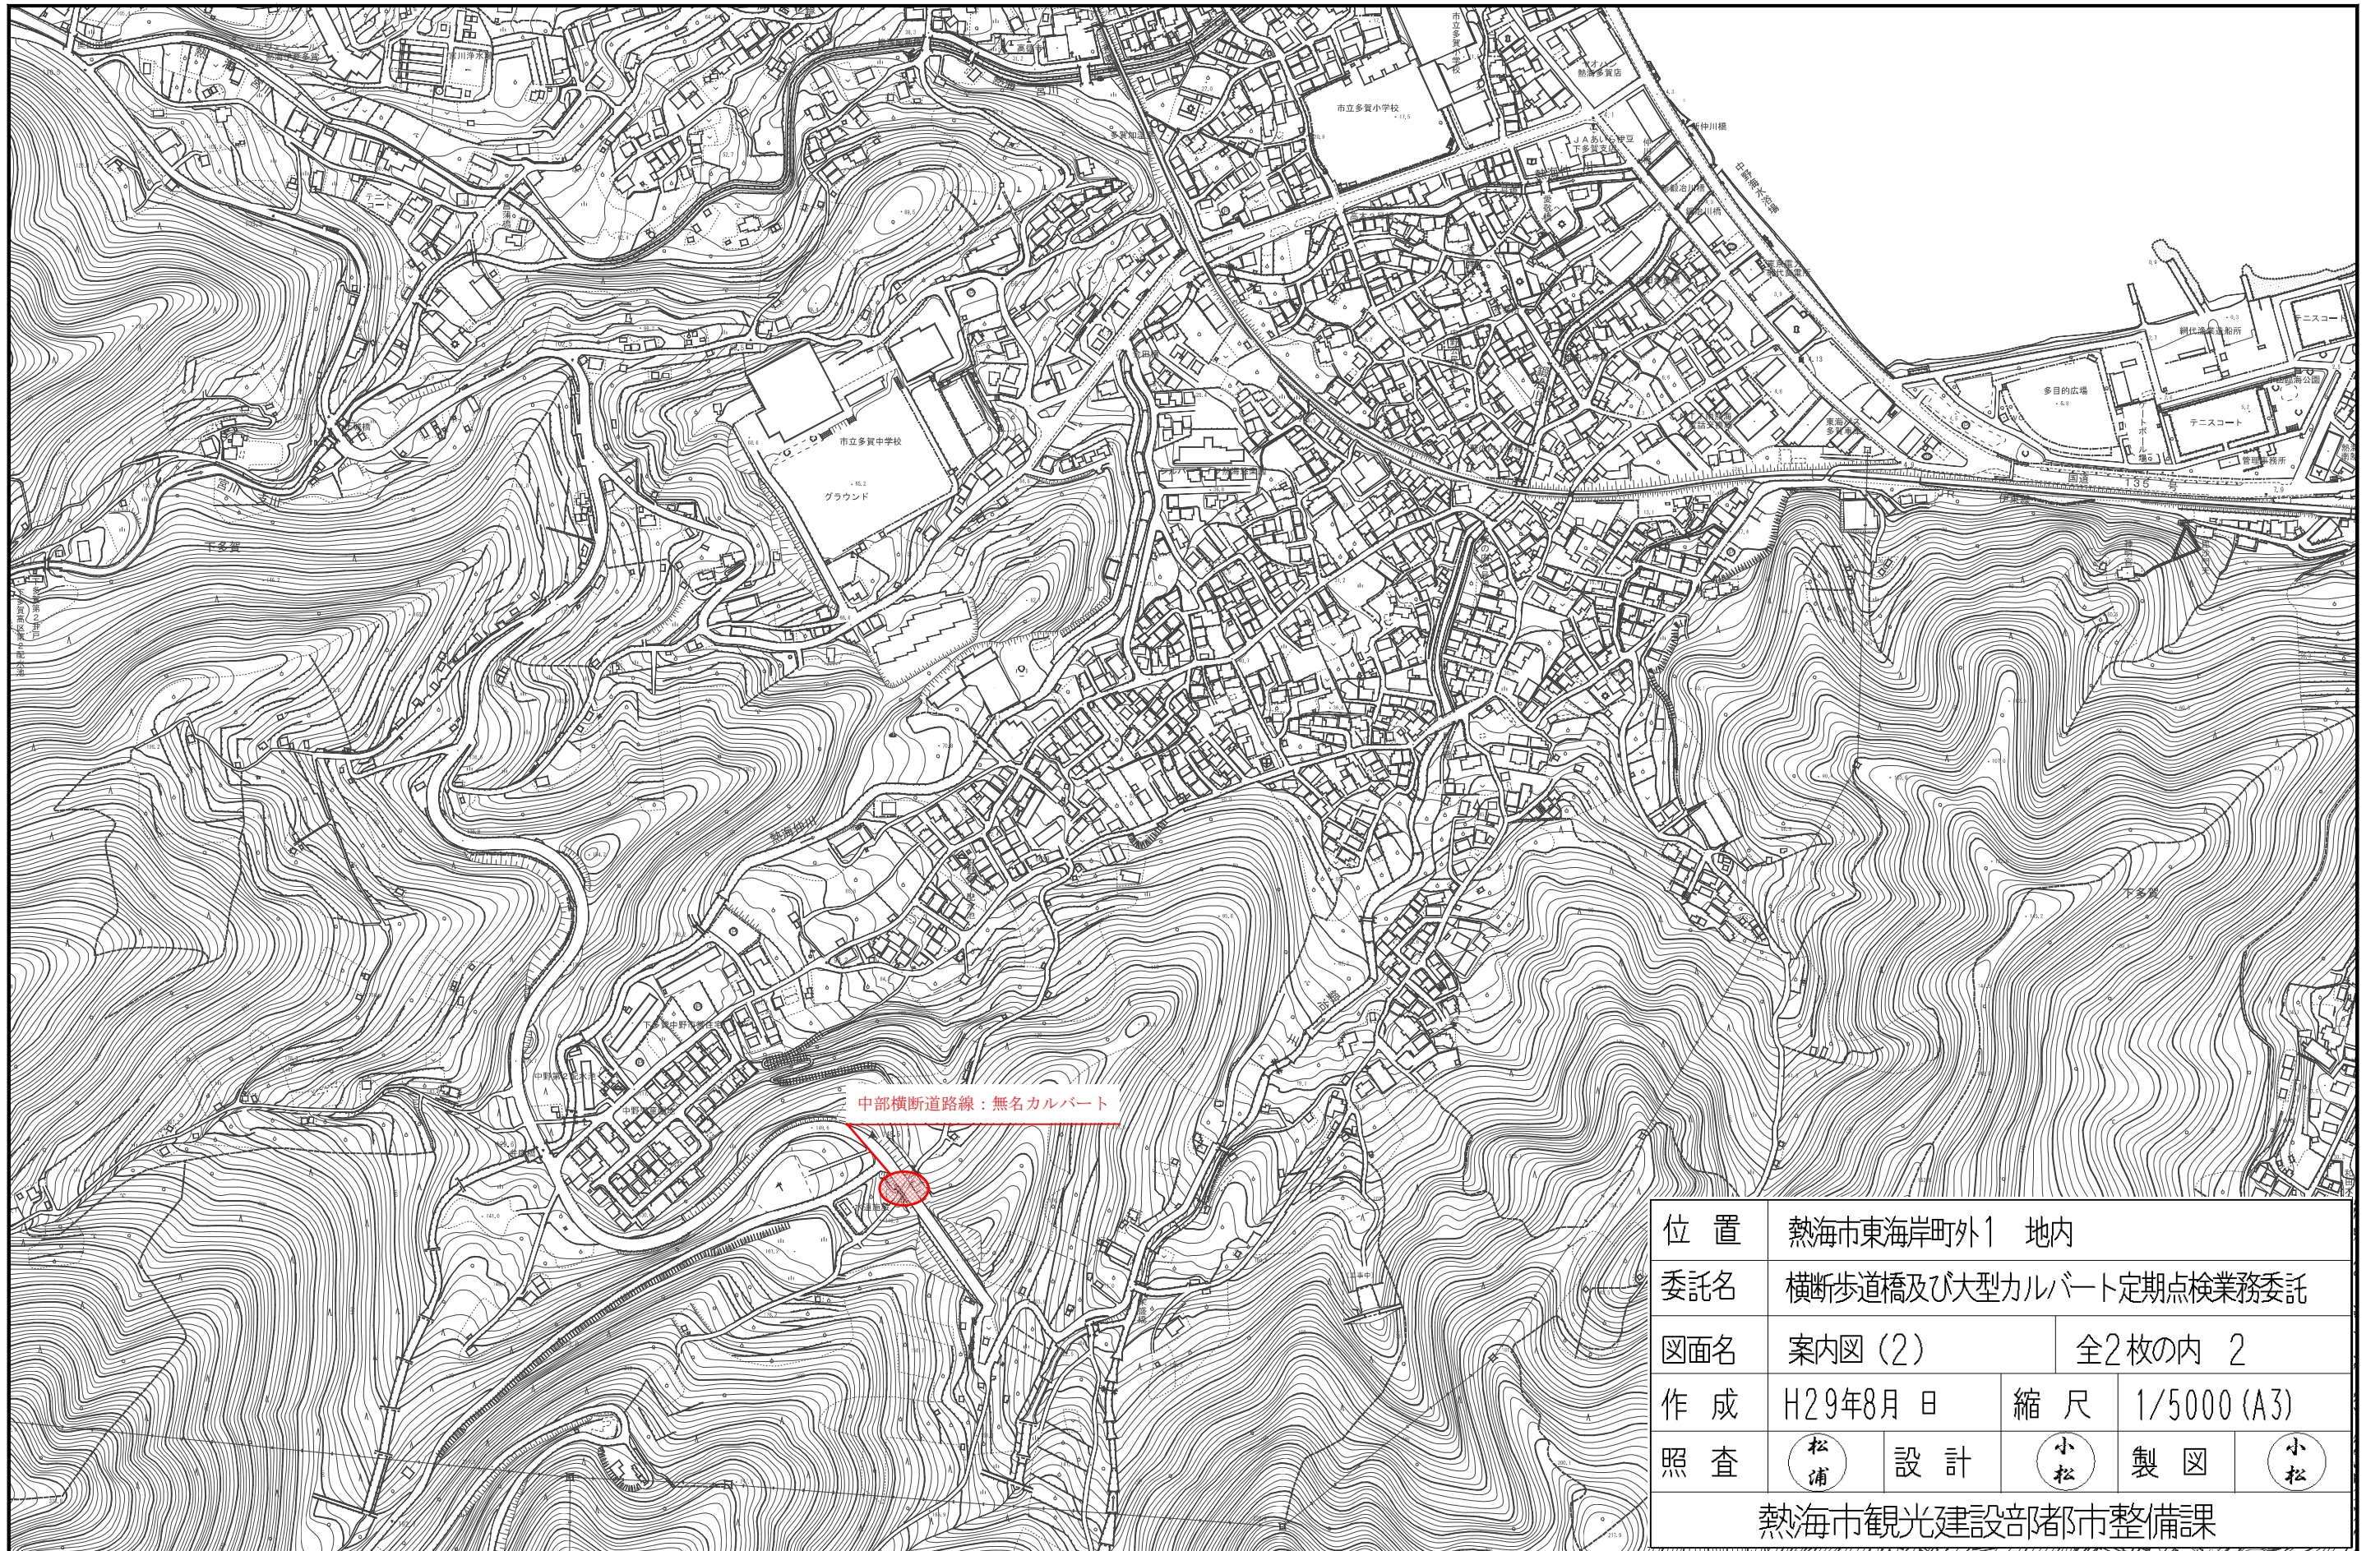

位置	熱海市東海岸町外1 地内		
委託名	横断歩道橋及び大型カルバート定期点検業務委託		
図面名	案内図(2)	全2枚の内 2	
作成	H29年8月日	縮尺	1/5000(A3)
照査	松浦	設計	小松 製図 小松
熱海市観光建設部都市整備課			