


案内図 S=1:2500

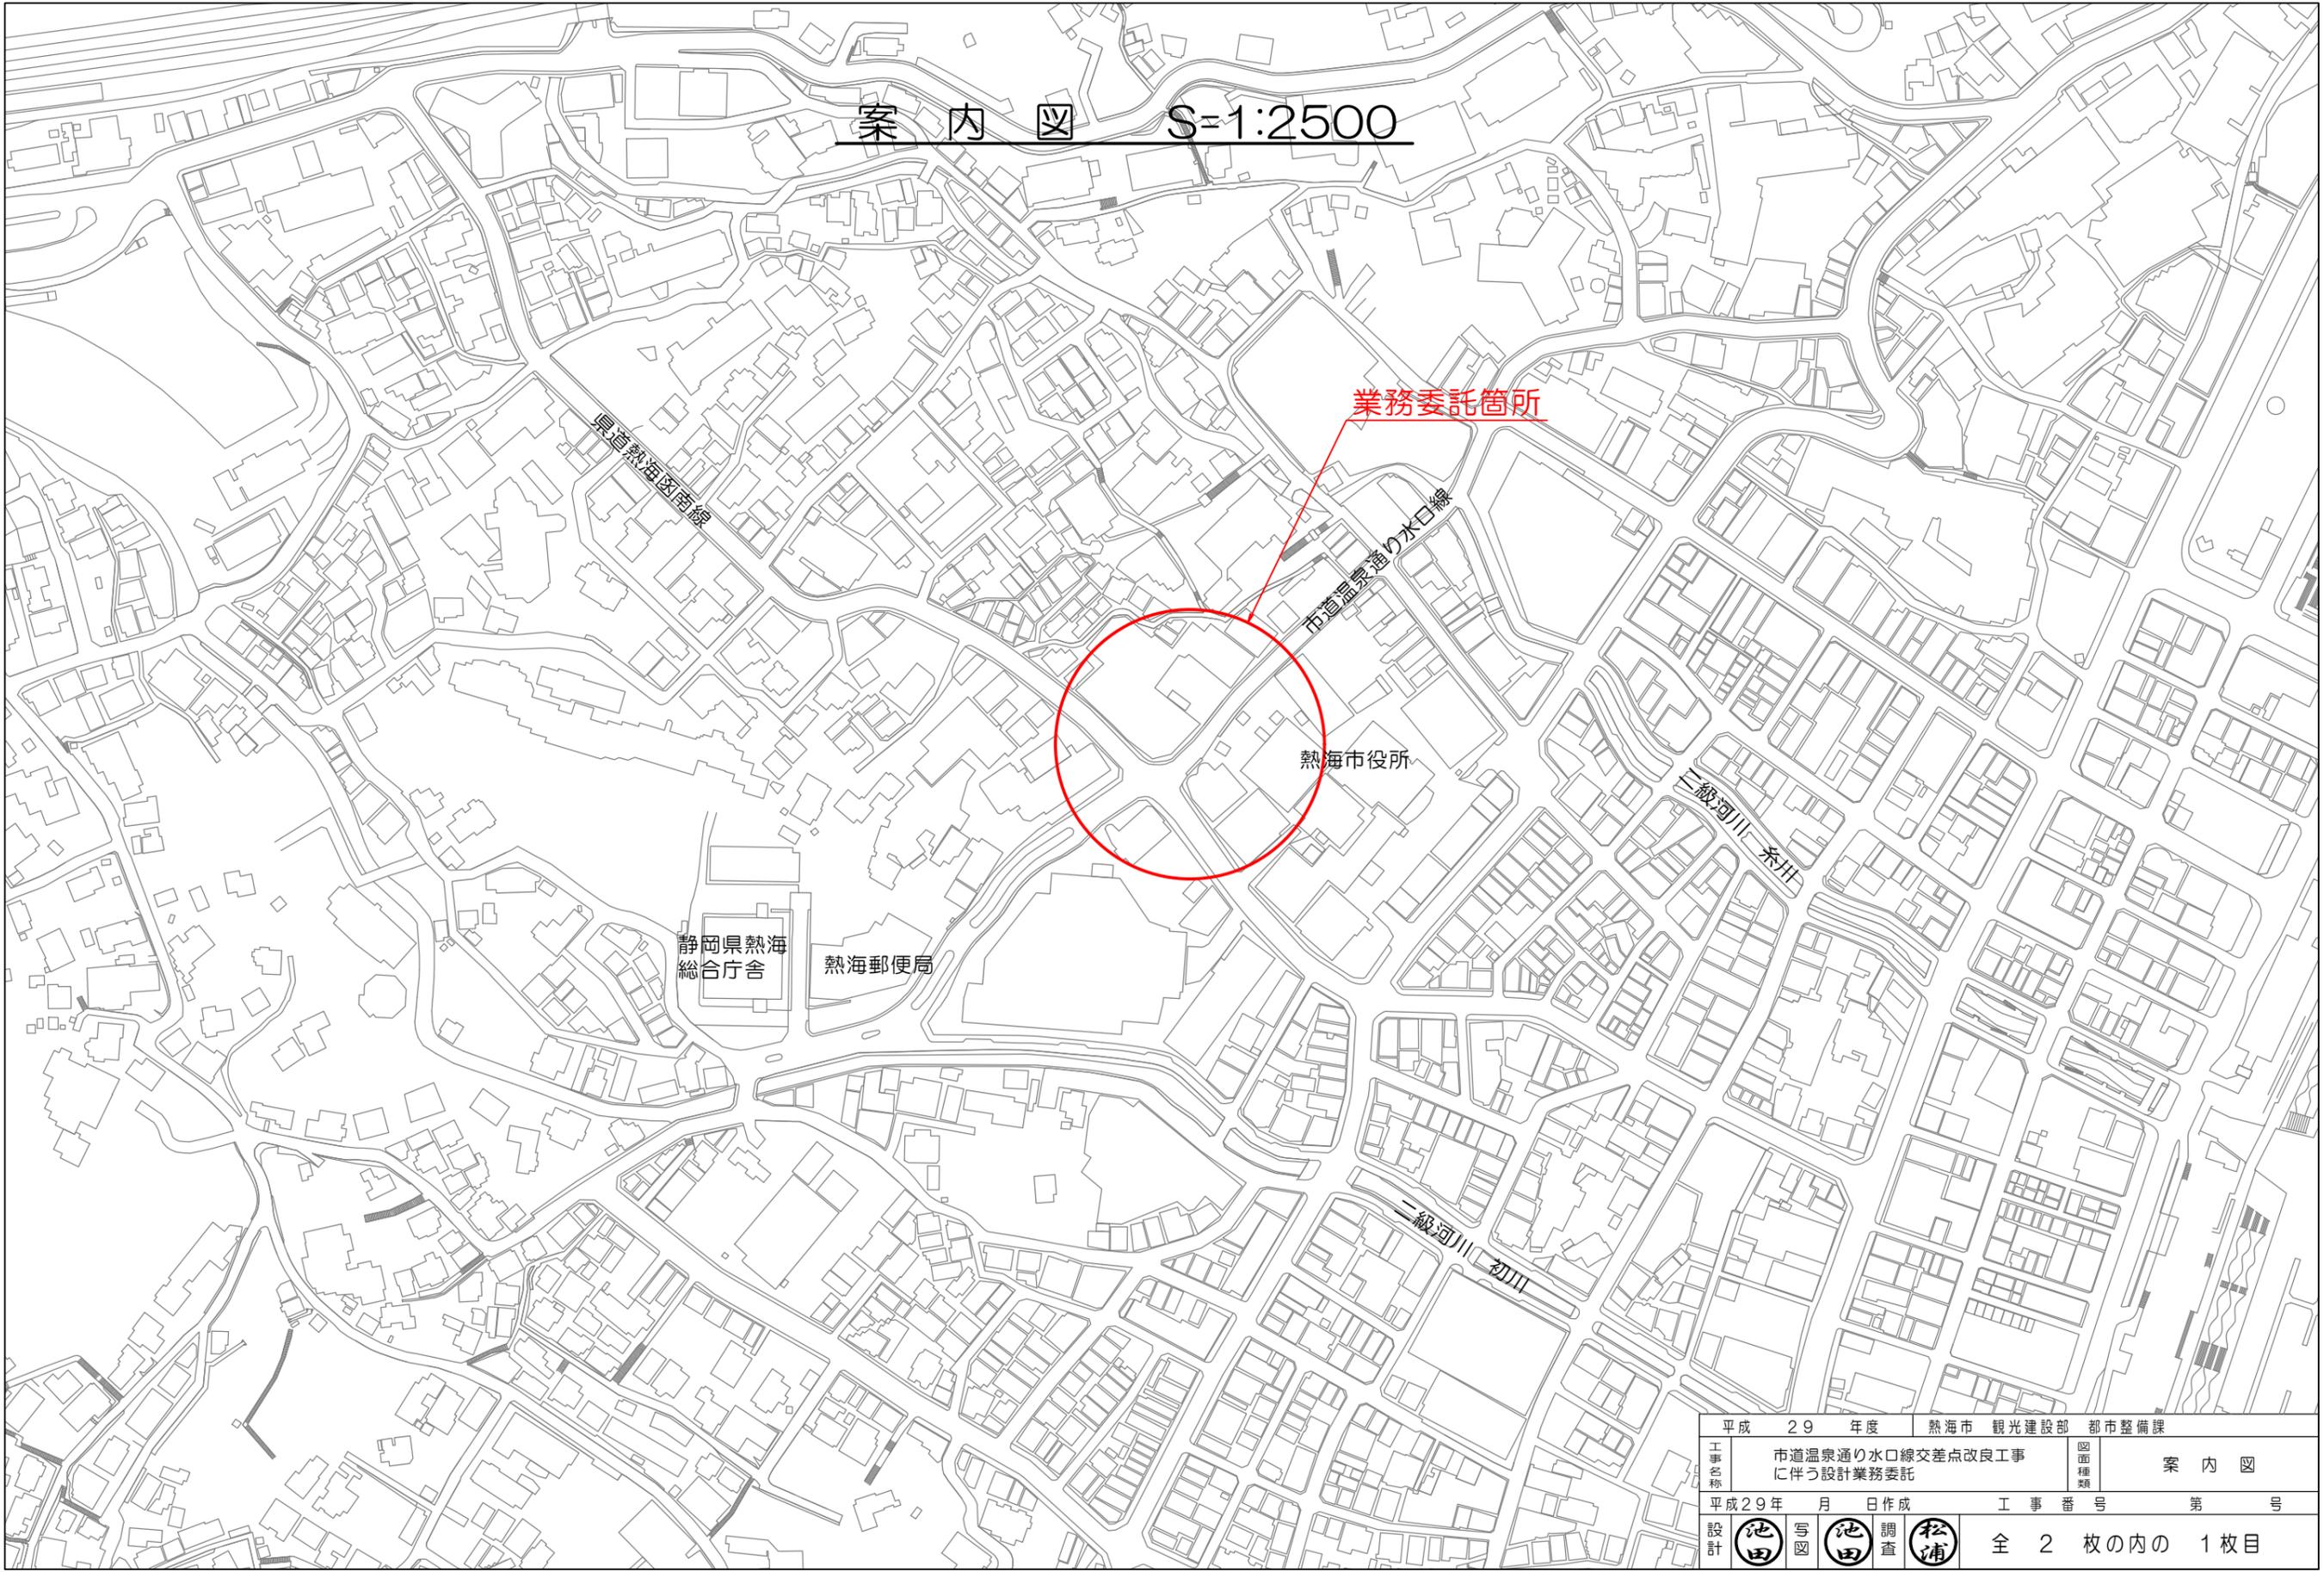

平成 29 年度	熱海市 観光建設部 都市整備課	図面種類	案内図
工事名称	市道温泉通り水口線交差点改良工事に伴う設計業務委託	図面種類	案内図
平成29年 月 日作成	工事番号	第 号	
設計	池田 写図	池田 調査	松浦
			全 2 枚の内の 1 枚目

平面図 S=1:500

業務委託範囲

【設計条件】  
都市近郊 平地  
・現地測量 30m\*20m=600m<sup>2</sup>  
・路線測量 L=0.08km  
曲線数 N=0  
測点間隔 20m  
測量幅 W=45m未満

平成 29 年度	熱海市 観光建設部 都市整備課
工事名称 市道温泉通り水口線交差点改良工事 に伴う設計業務委託	図面種類 平面図
平成29年 月 日作成	工事番号 第 号
設計 池田 写図 池田 調査 松浦	全 2 枚の内の 2 枚目