



1階平面詳細図

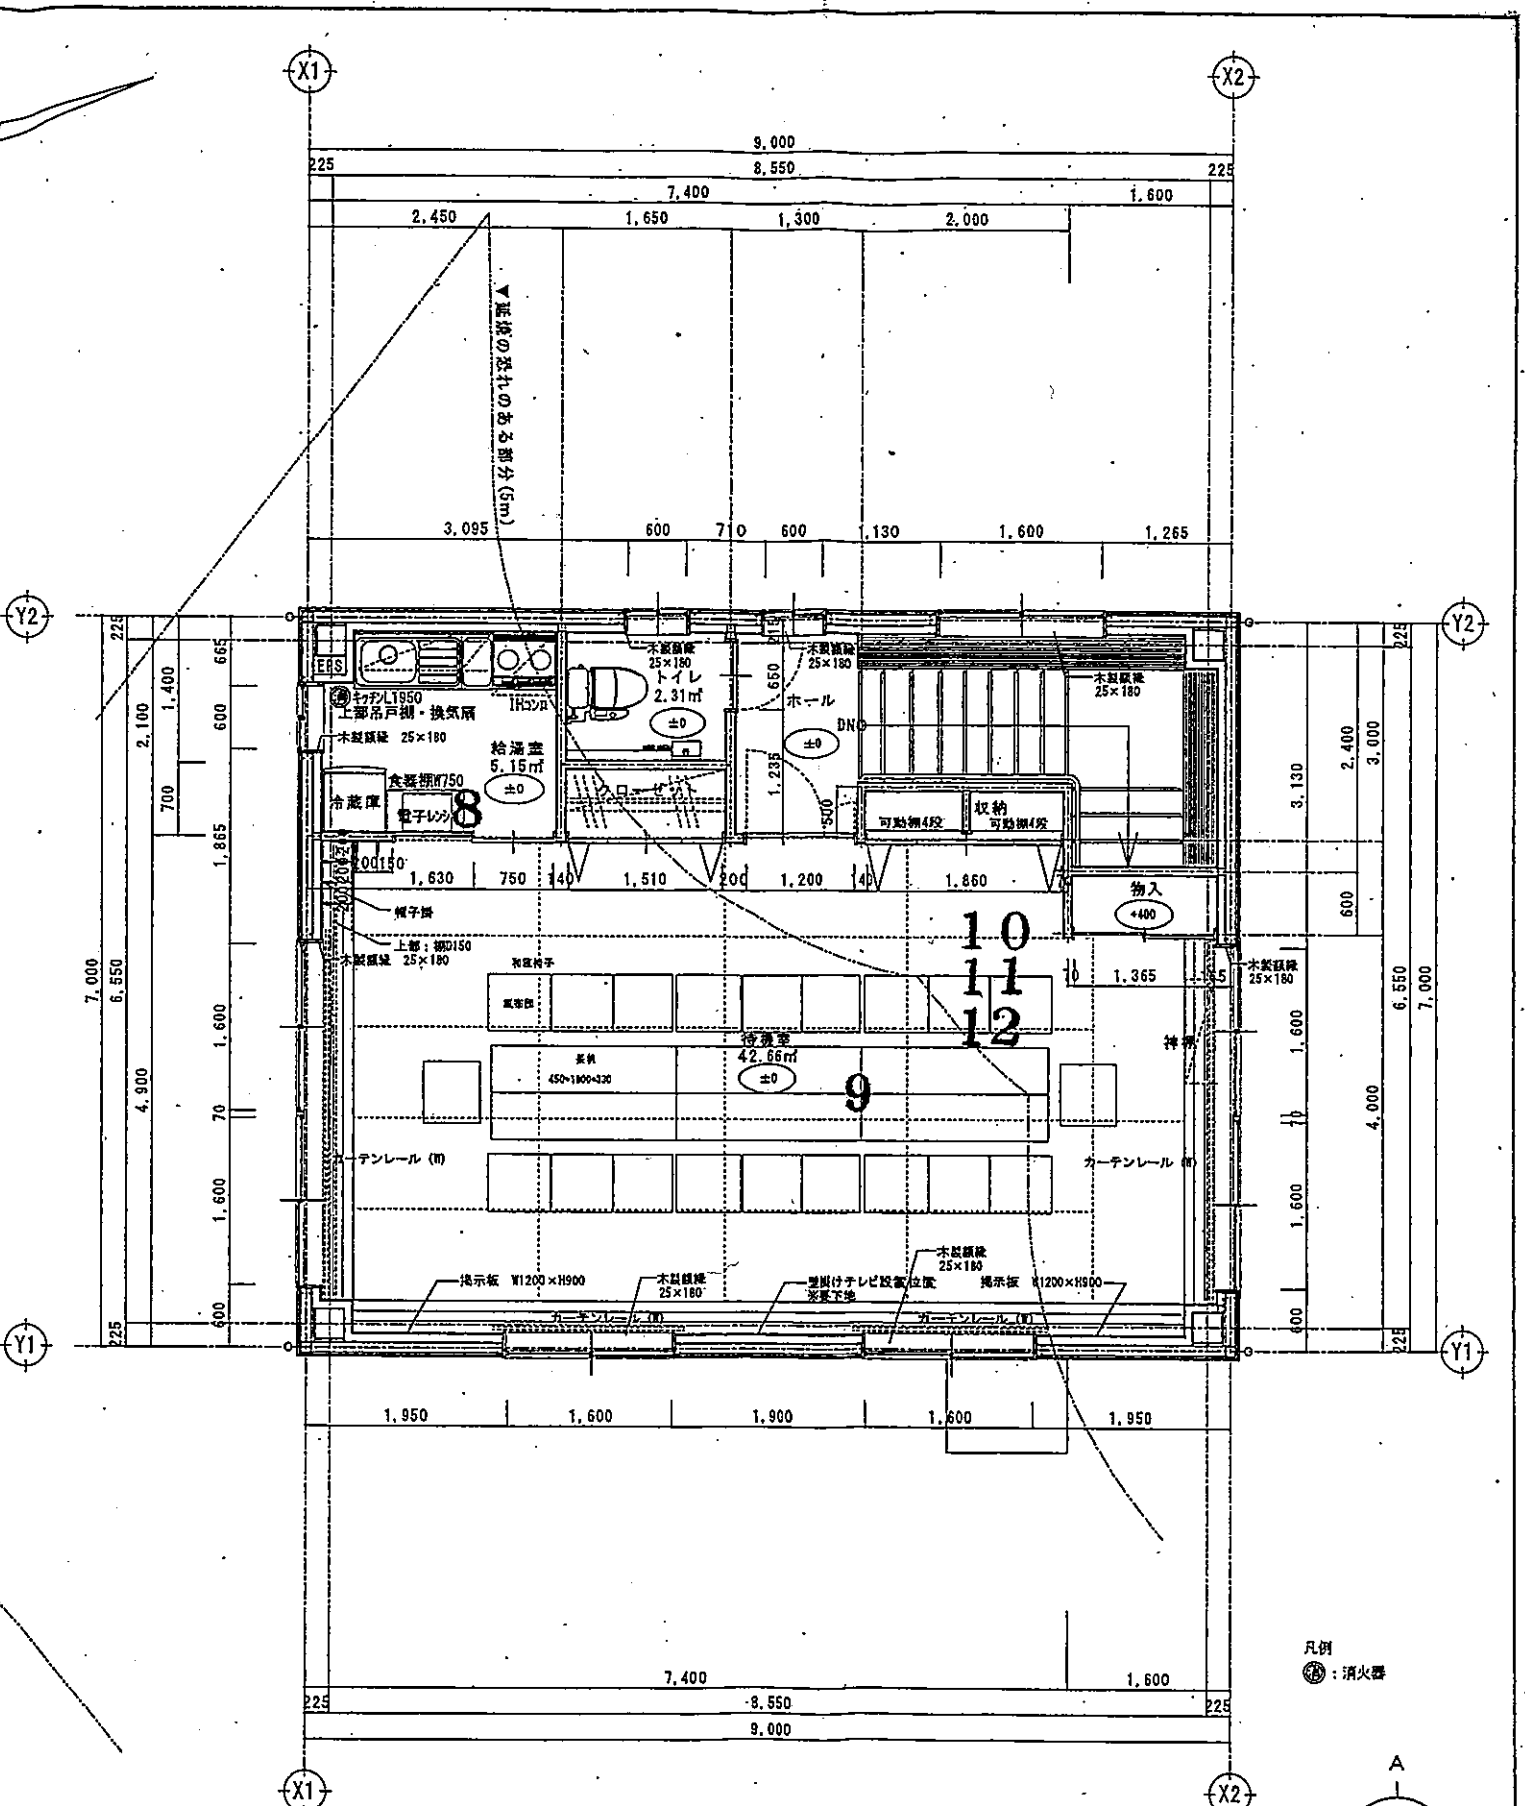

2階平面詳細図

凡例
 : 消火器

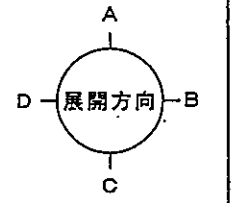

Name 新消防団第九分団詰所備品配置図				
平面詳細図		Date 2016	Plan	Draw
Scale		9/25		

Z4	