



1階平面詳細図

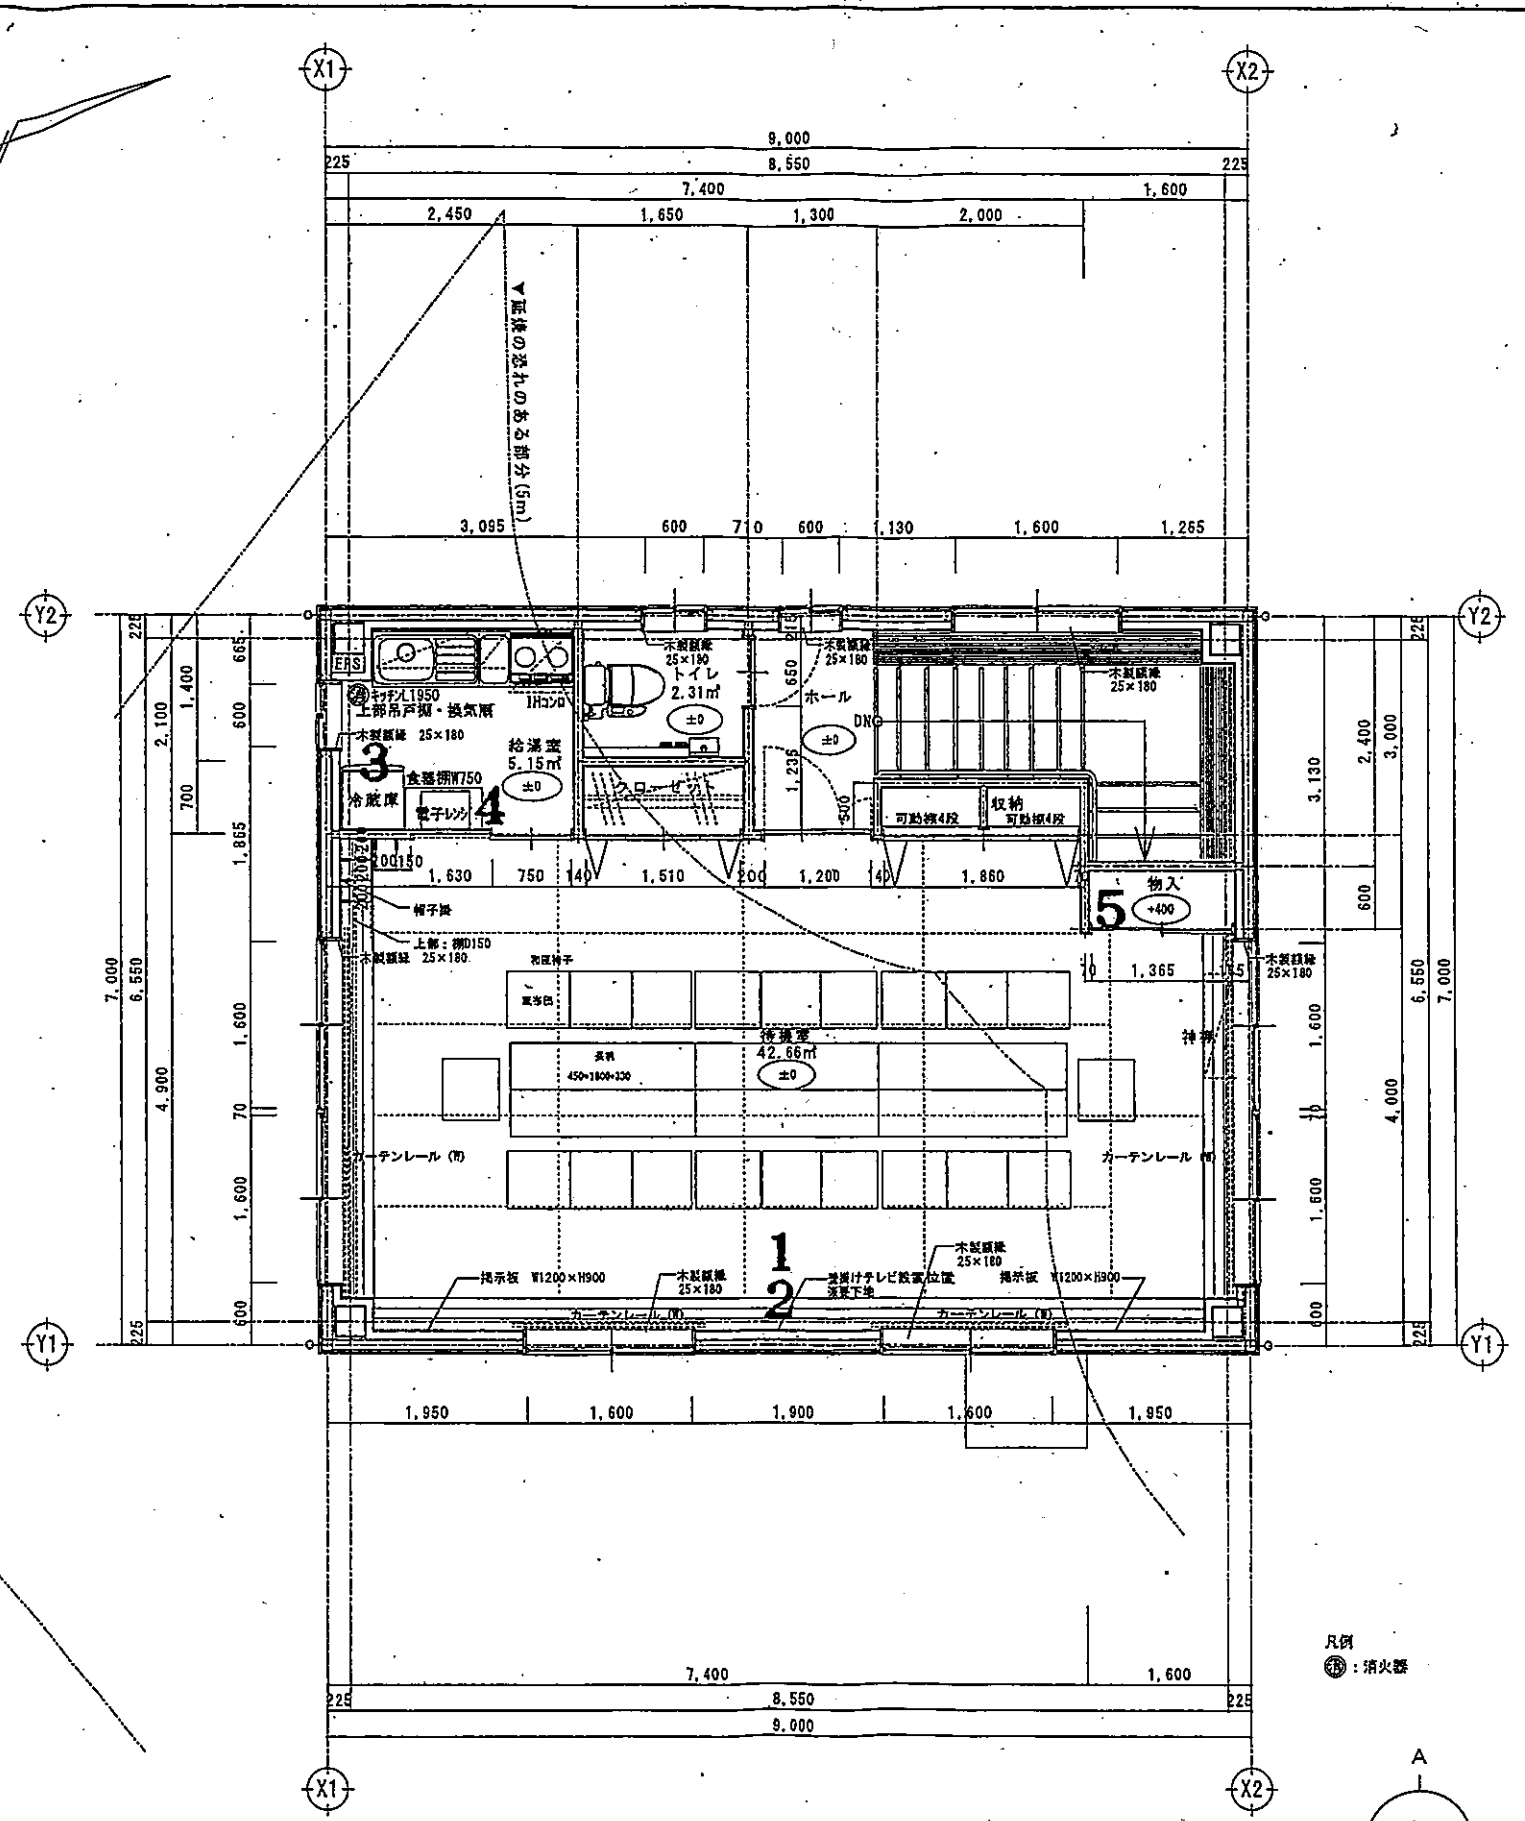

2階平面詳細図

凡例
● : 消火器

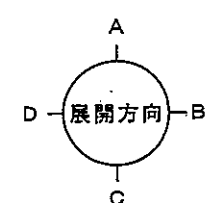

Name 新消防団第九分団詰所備品 (家電) 配置図					
平面詳細図	Date	Plan	Draw	Check	
	2016				
Scale	/ /	9 / 25			