


1階平面詳細図


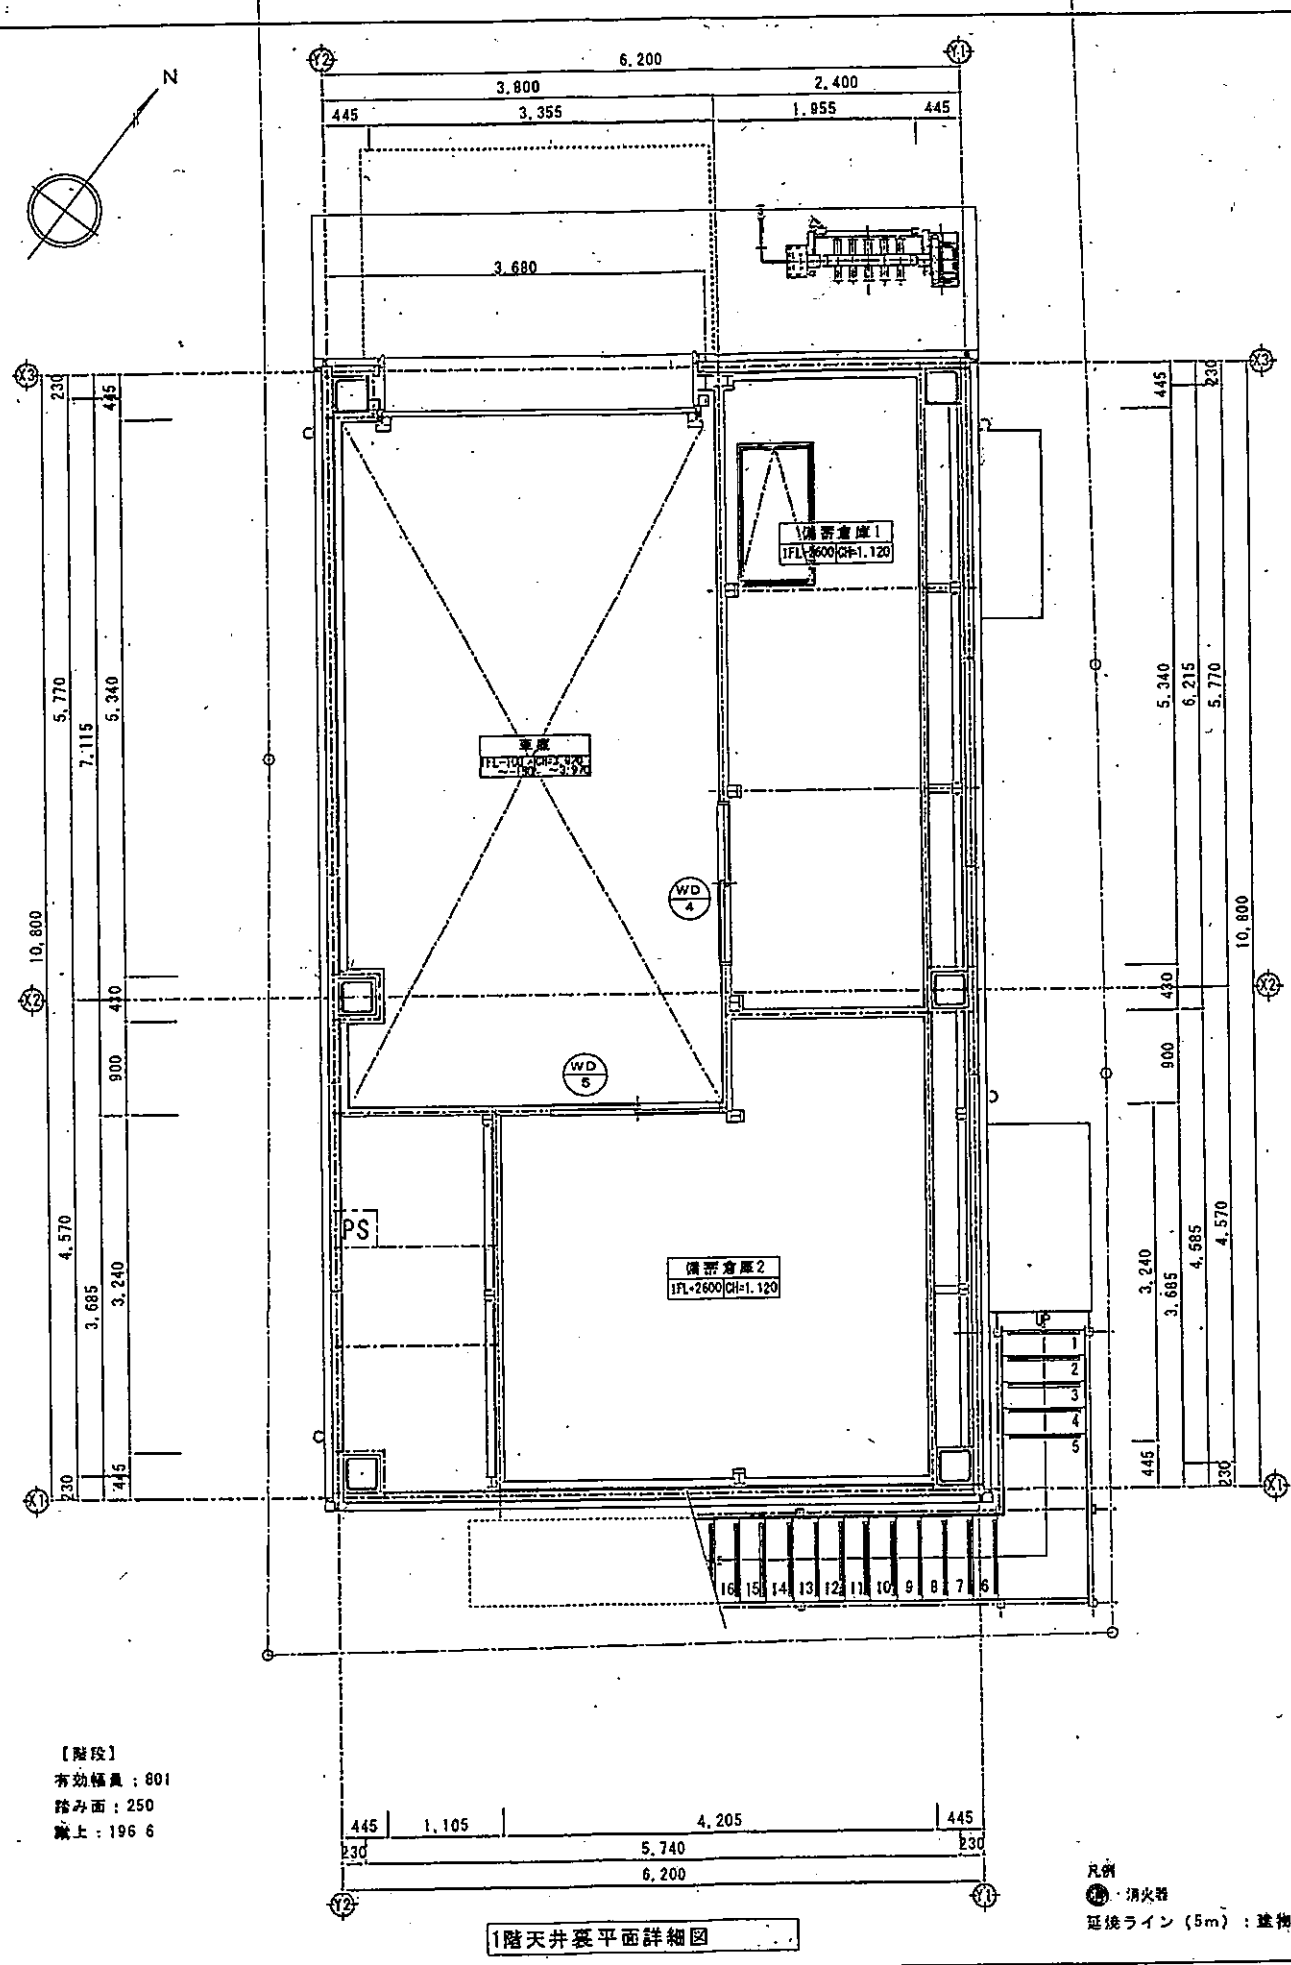


1階天井裏平面詳細図

【階段】  
有効幅員：801  
踏み面：250  
敷上：196.6

凡例  
●：消火器  
○：延焼ライン (5m)：建物全体を含む

Name 新消防団第三分団詰所備品 (家電) 配置図 1					No
平面詳細図 (1)			Date	Plan	Draw
			2017		
Scale			1/21		

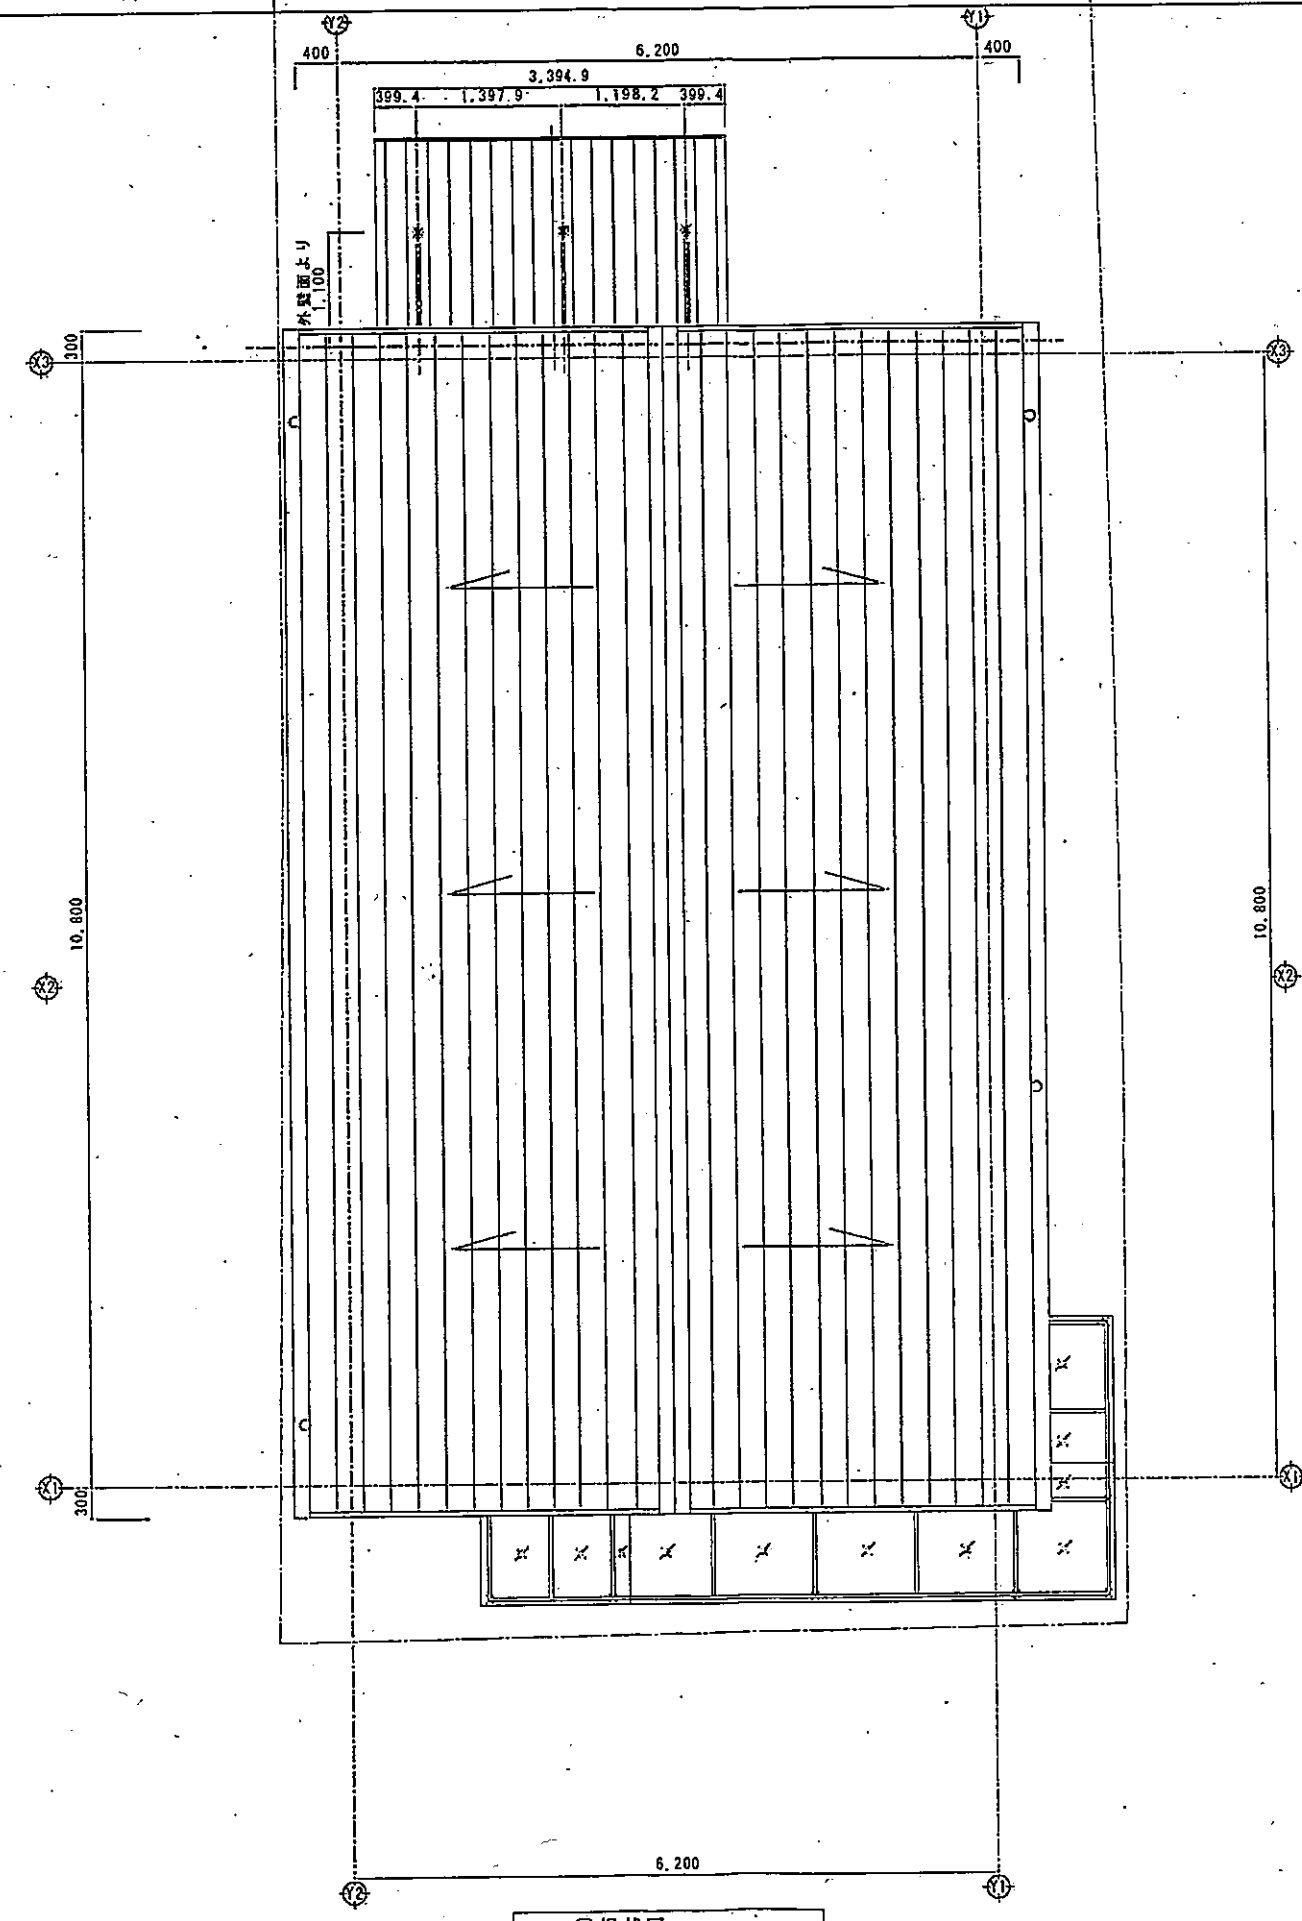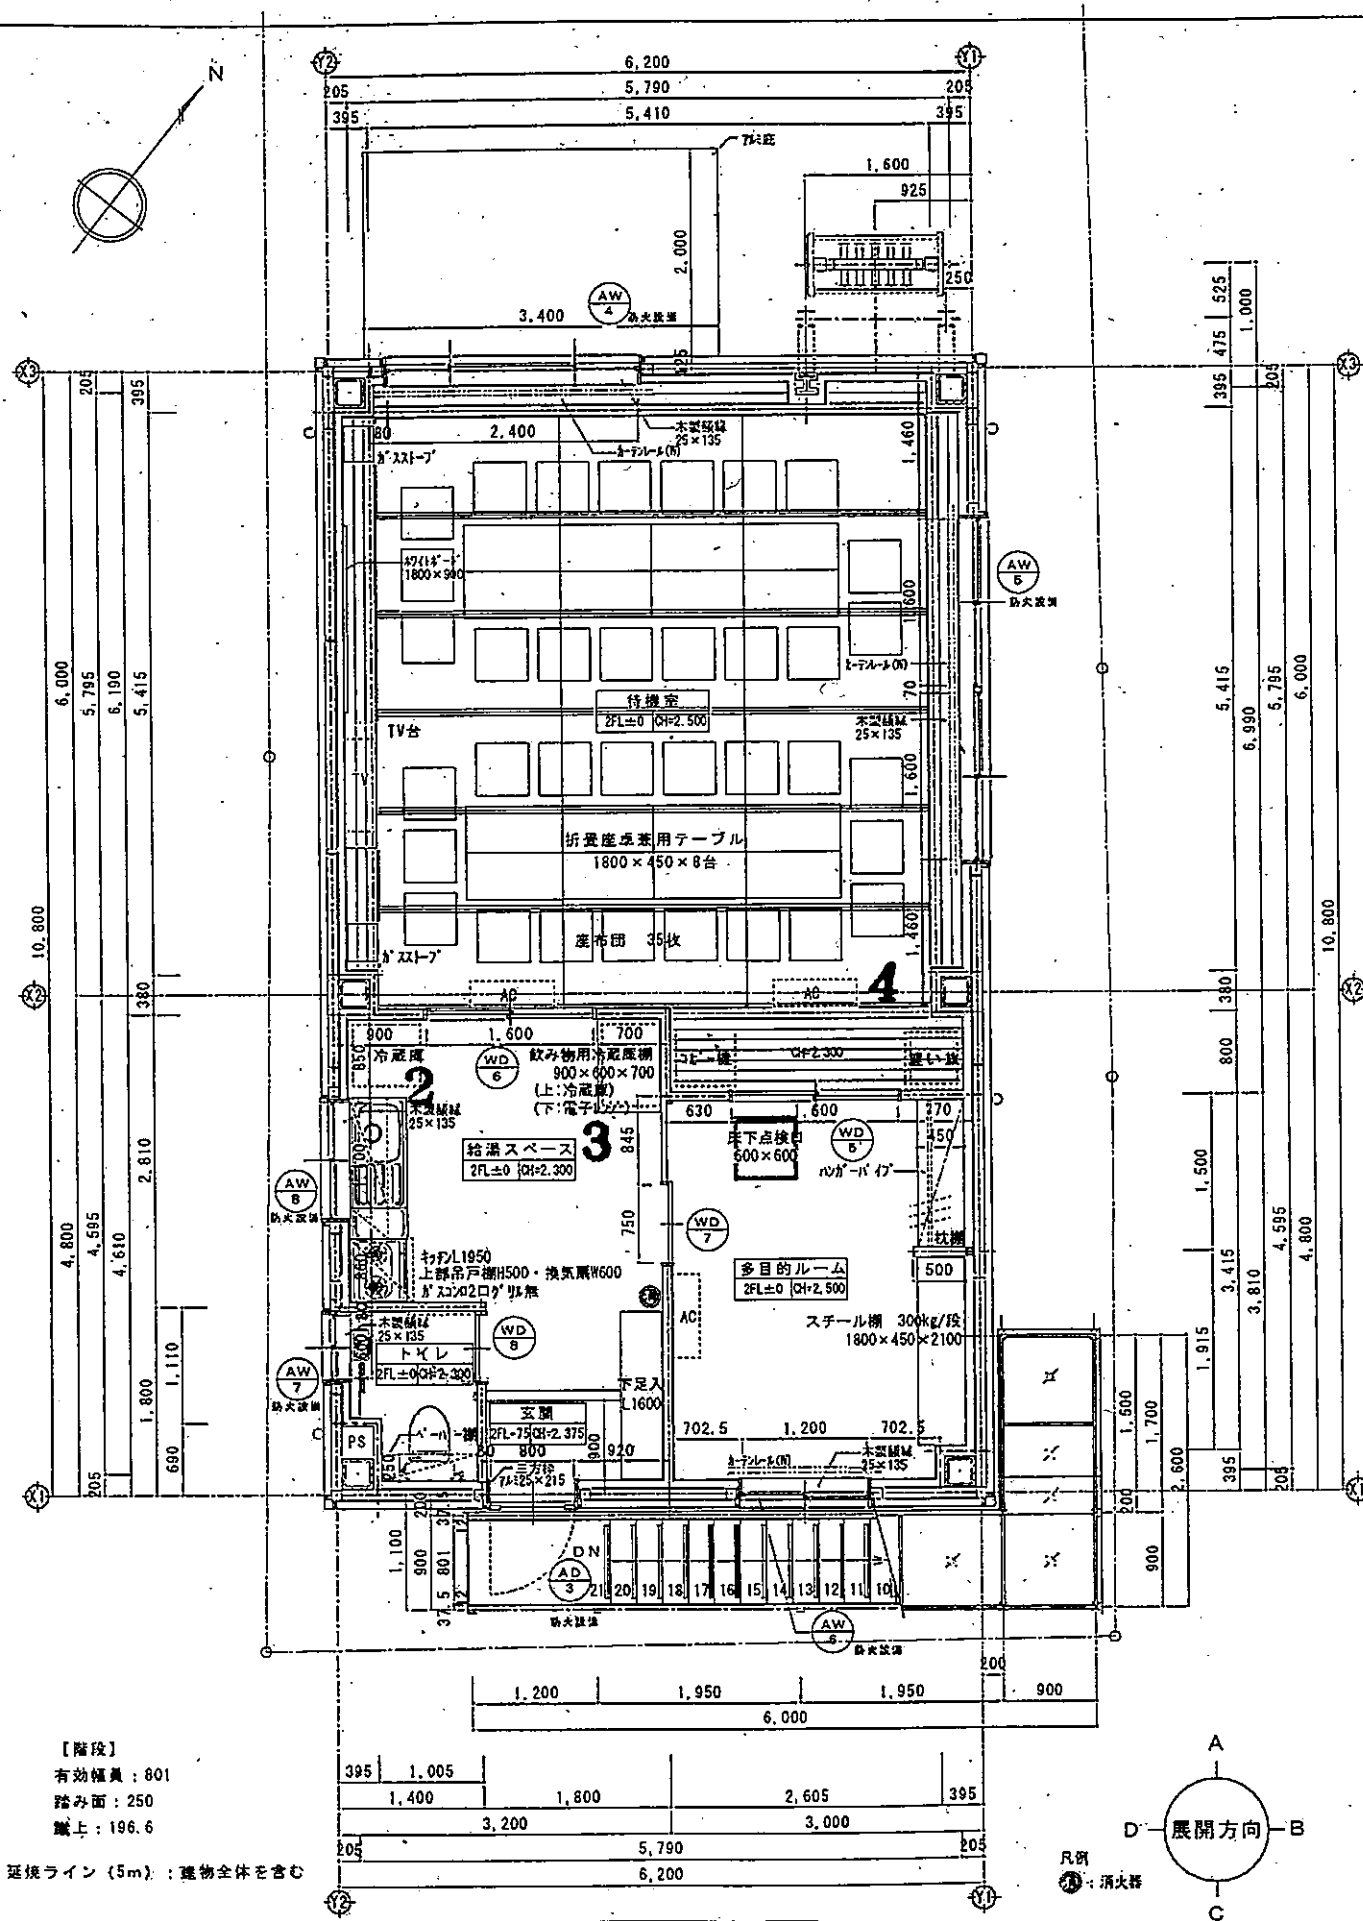

火気使用室の内装は下地基準不燃以上とする。

Name 新消防団第三分団詰所備品 (家電) 配置図2				No	
平面詳細図 (2)・屋根伏図			Date	Plan	Draw
			2017		
			7		
			21		
Scale					