


(7) 走り湯橋

相模湾

平成 30 年度		第 号	
位 置	熱海市 伊豆山字浜外6 地内		
委託名	熱海市橋梁長寿命化修繕計画に伴う 橋梁定期点検業務委託		
図面名	案 内 図 (1)	全 4 枚の内 1	
製作	平成30年 月 日	縮尺	1 : 5 0 0 0
照 査	松本	設 計	遠藤
製 図			
熱海市観光建設部都市整備課			



S=1:5000

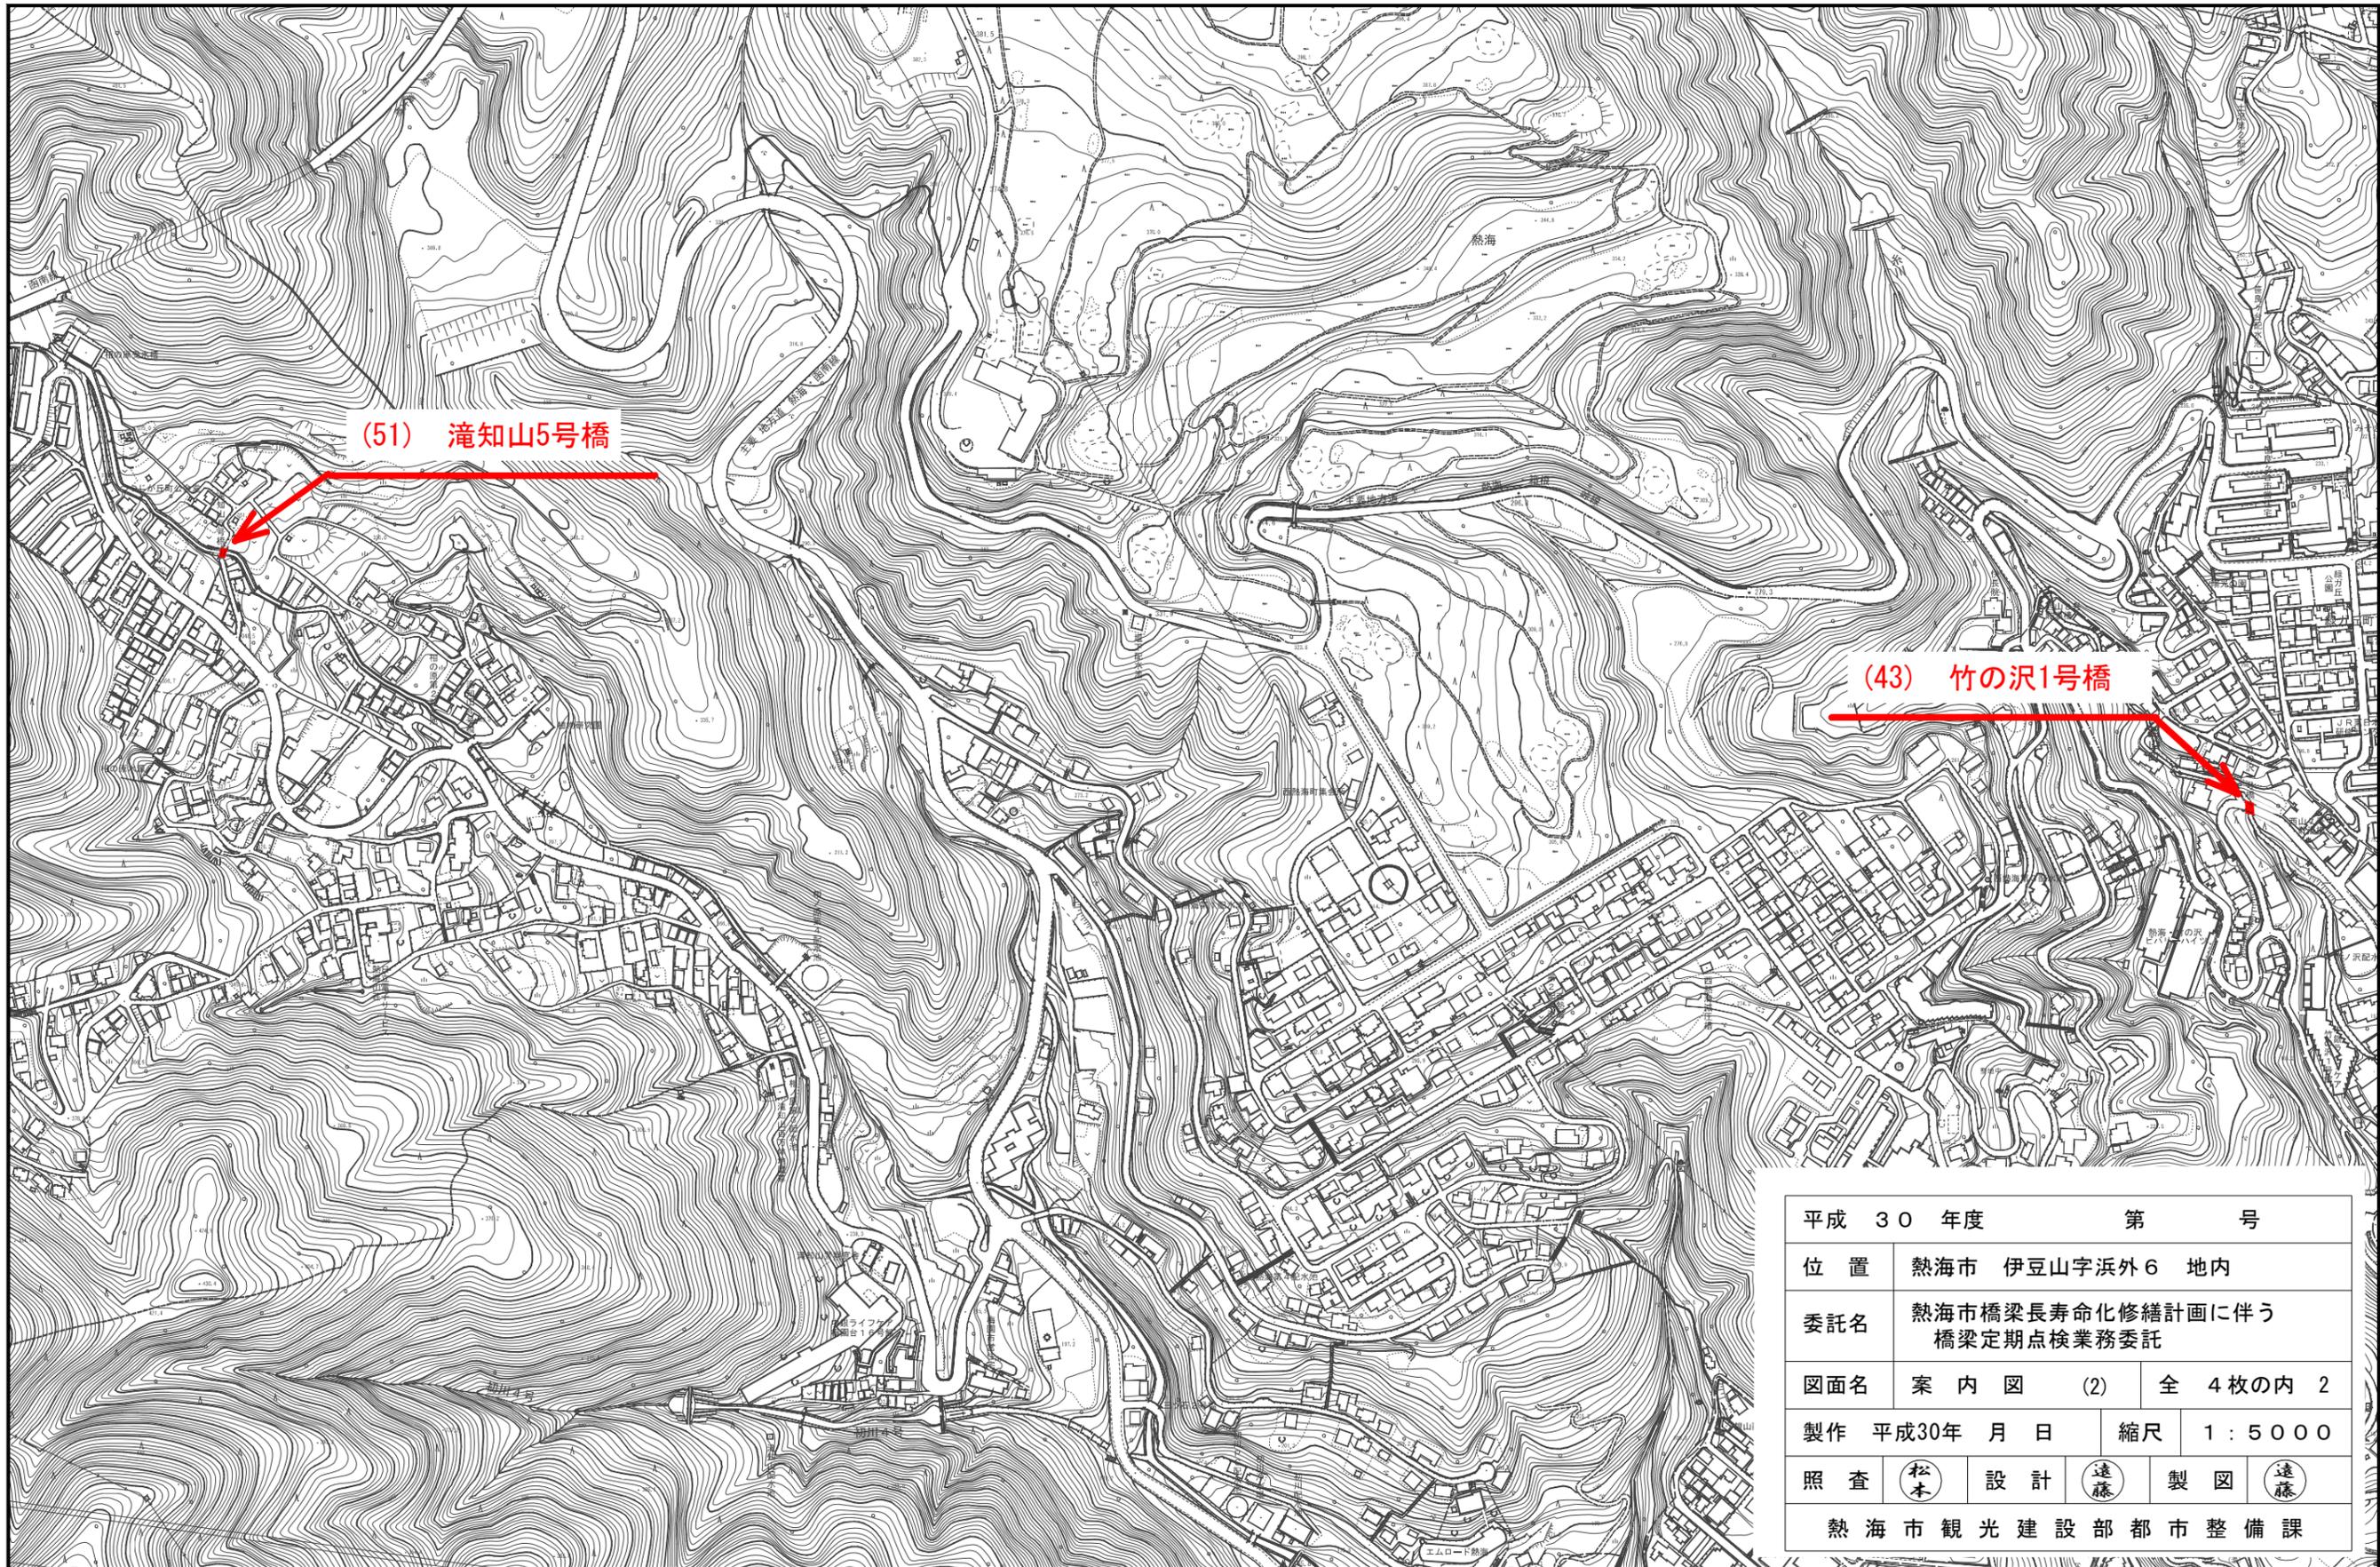


(51) 滝知山5号橋

(43) 竹の沢1号橋

平成 30 年度				第 号	
位 置	熱海市 伊豆山字浜外6 地内				
委託名	熱海市橋梁長寿命化修繕計画に伴う 橋梁定期点検業務委託				
図面名	案 内 図 (2)	全 4 枚の内 2			
製作	平成30年 月 日	縮尺	1 : 5 0 0 0		
照 査	松本	設 計	遠藤	製 図	遠藤
熱海市観光建設部都市整備課					

0 175 350 700(m)

S=1:5000

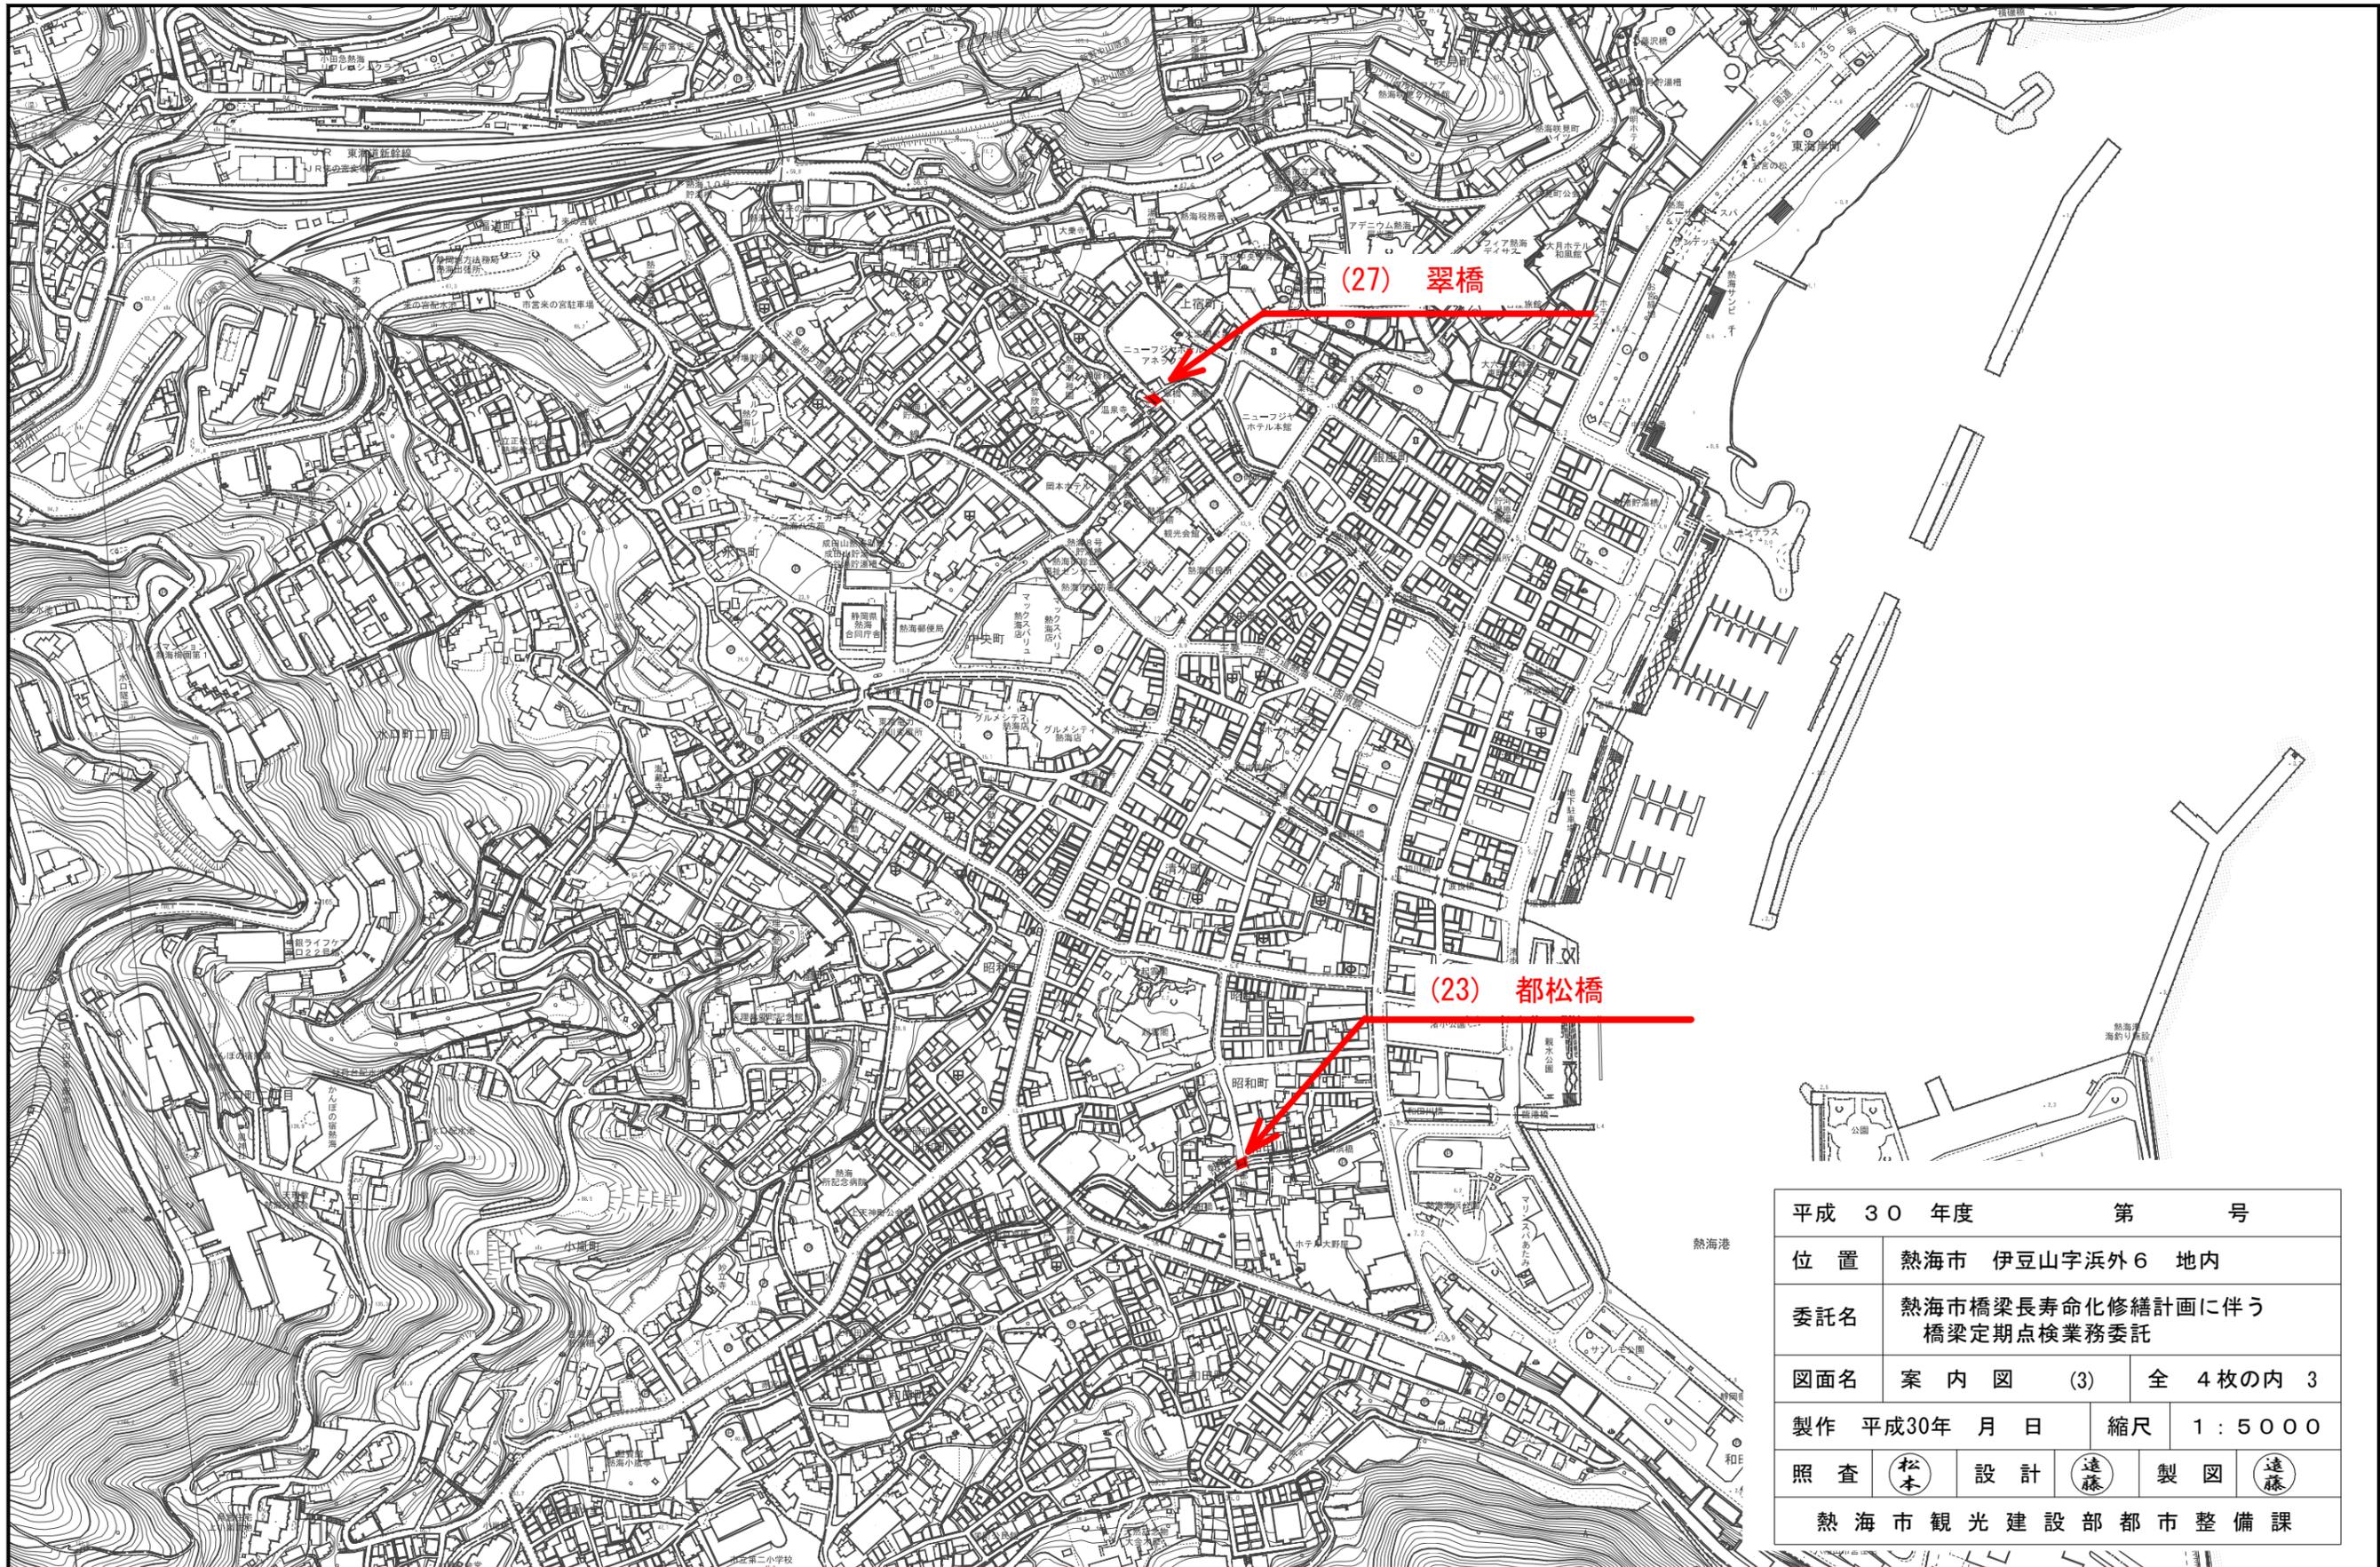


(27) 翠橋

(23) 都松橋

平成 30 年度		第 号	
位置	熱海市 伊豆山字浜外 6 地内		
委託名	熱海市橋梁長寿命化修繕計画に伴う 橋梁定期点検業務委託		
図面名	案内図 (3)	全 4 枚の内 3	
製作	平成30年 月 日	縮尺	1 : 5000
照査	(松本)	設計	(遠藤)
熱海市観光建設部都市整備課		製図	(遠藤)

0 175 350 700(m)

S=1:5000

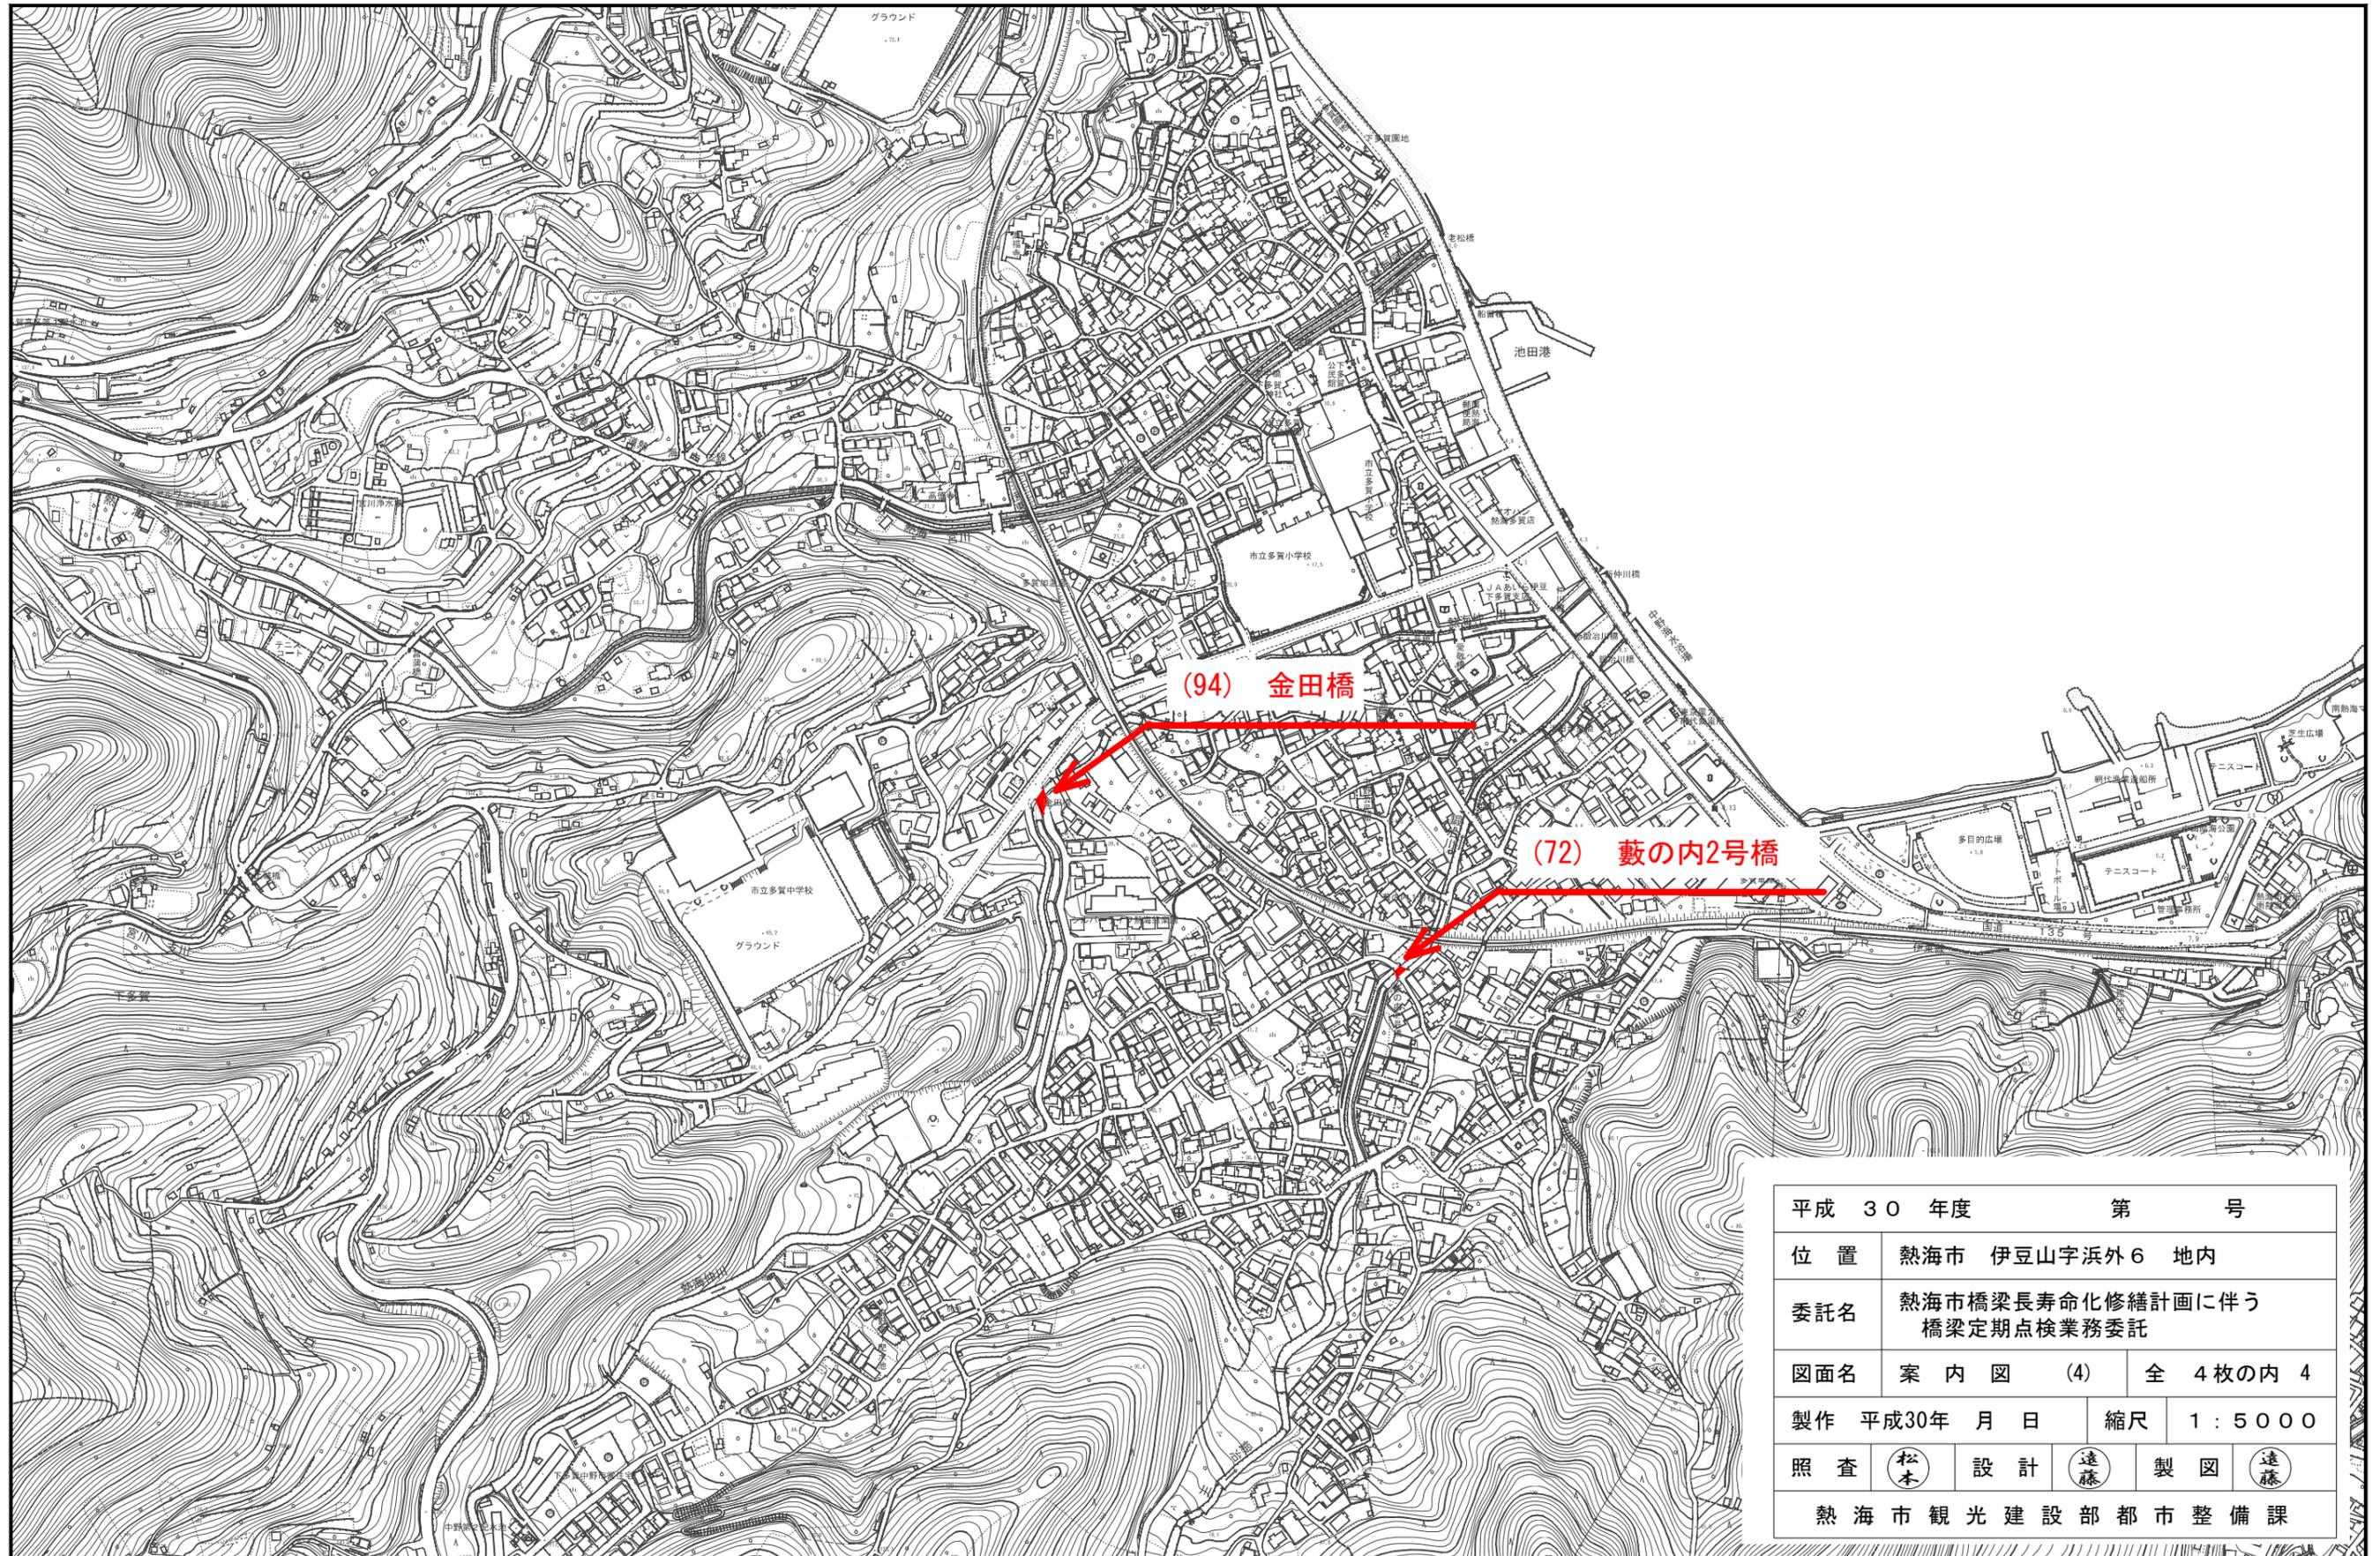

(94) 金田橋

(72) 藪の内2号橋

平成 30 年度	第 号
位置	熱海市 伊豆山字浜外6 地内
委託名	熱海市橋梁長寿命化修繕計画に伴う 橋梁定期点検業務委託
図面名	案内図 (4) 全 4枚の内 4
製作	平成30年 月 日 縮尺 1:5000
照査	松本 設計 遠藤 製図 遠藤
熱海市観光建設部都市整備課	

