



案内図 1:2500

平成 30 年度		熱海市観光建設部公園緑地課			
工 事 名 称	熱海市公園等橋梁定期点検業務委託			図 面 種 類	案内図
	案内図				
平成 年 月 日 作成				工事番号 第 号	
総 計	木 材	写 真	木 材	調 査	着 本
全 2 枚の内の					1 枚目

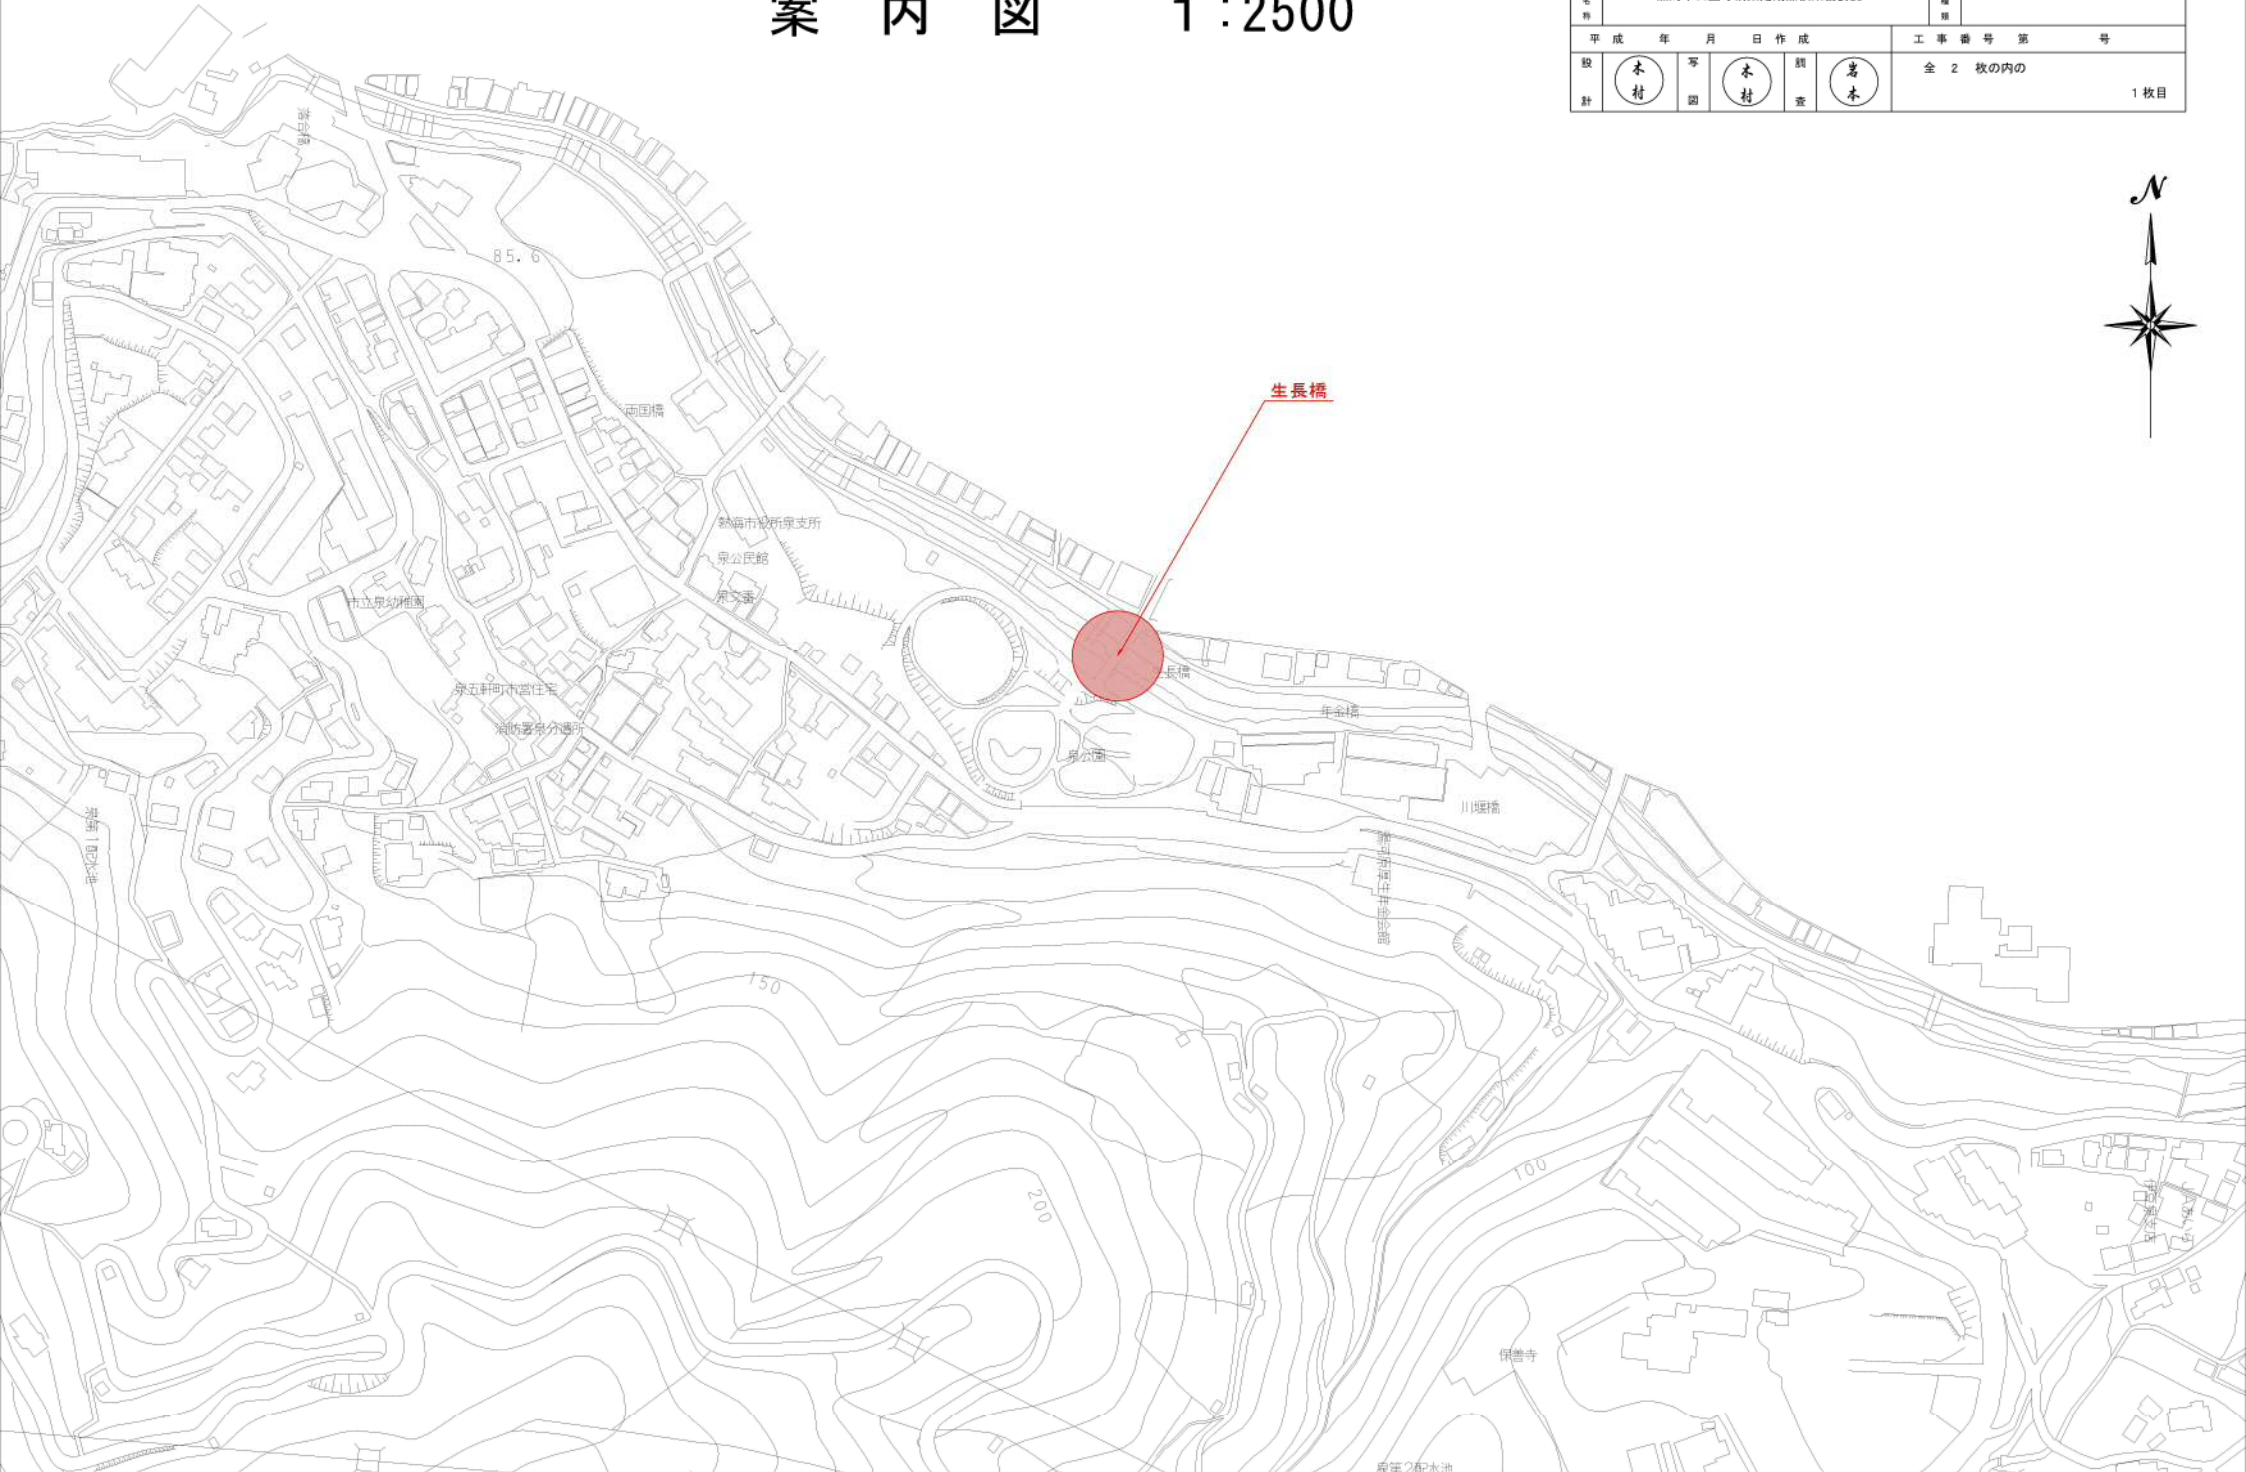


案内図

1 : 2500

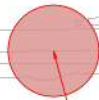

渚ペDESTリアンデッキ

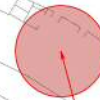

サンデッキ

平成 30 年度		熱海市観光建設部公園緑地課	
熱海市公園等構築定期点検業務委託		図面種類	案内図
平成 年 月 日 作成		工事番号 第 号	
概	写	調	査
計	本	本	本
全 2 枚の内の			2 枚目