

別添資料1-1「開設予定地と委員会において検討すべき事項(1)」

① 外構



・外部から見た文学館としての分かりやすさ

② 玄関(屋外)




・文学館の入口としての設え(館名サイン等)

③ 玄関(屋内)



・受付の必要性、場所の検討  
・土足の可否と靴の脱ぎ履き

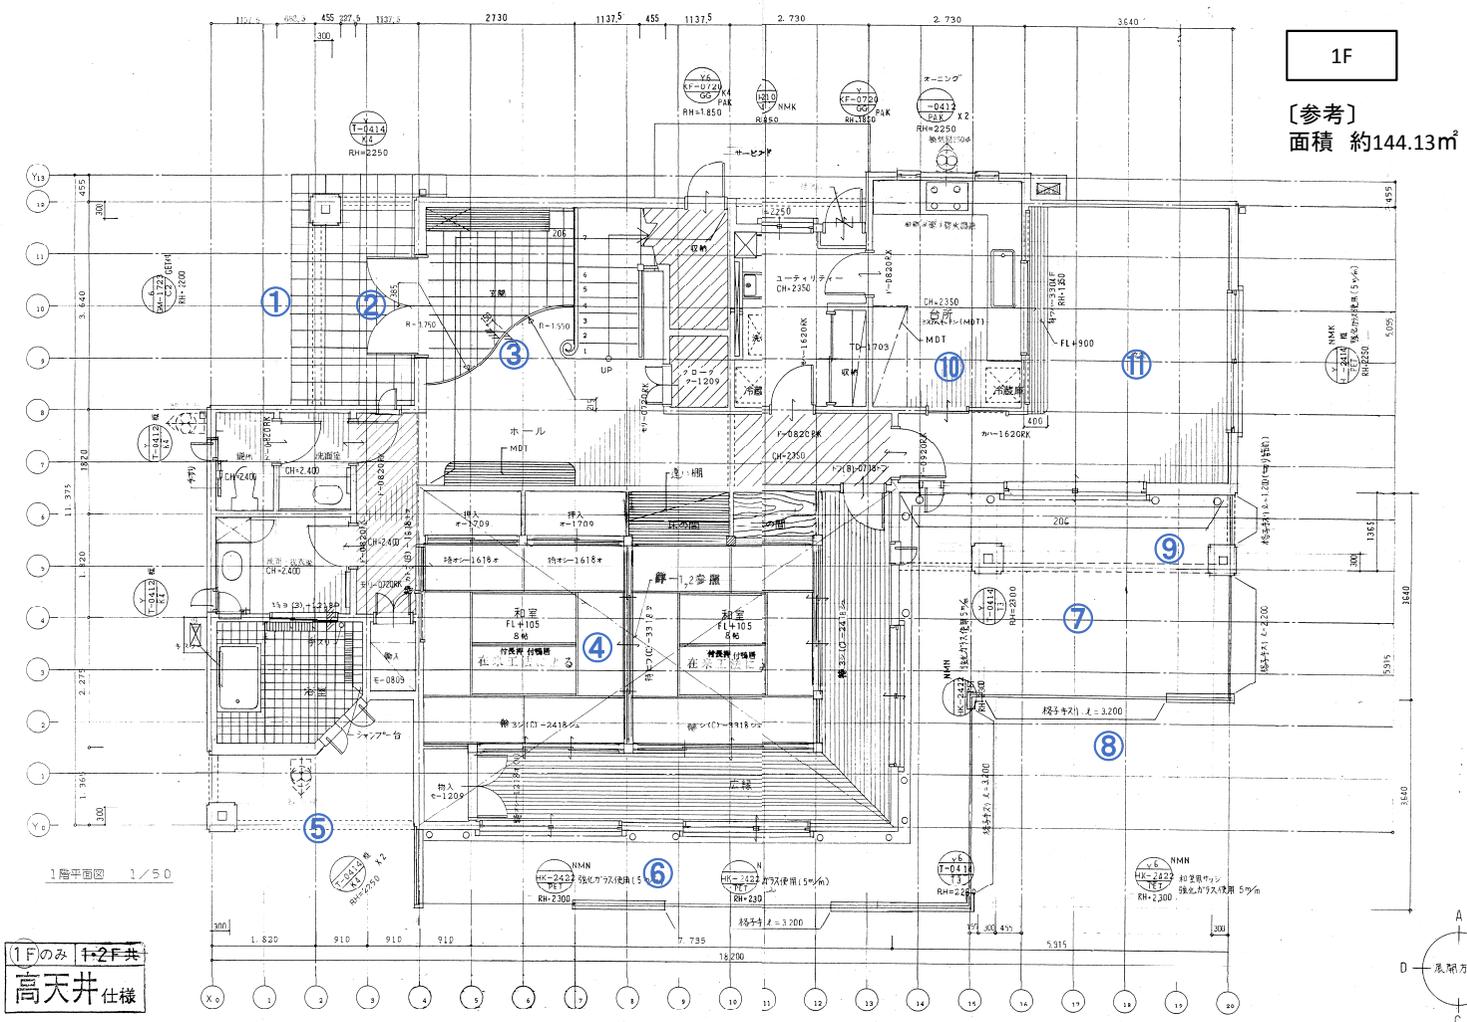

(1Fのみ) 1+2F共  
高天井仕様

1F  
[参考]  
面積 約144.13㎡

⑪ 食事室



・食事室の利活用

⑩ 台所



・台所の利活用

⑨ 外壁



・建築外観の修繕の要否

④ 和室



・資料の保管、整理、選別  
・資料収蔵スペースの確保



・和室(畳)であることの運営しやすさ、維持管理等

⑤ 庭



・庭空間の利活用

⑥ バルコニー



・眺望の利活用  
・バルコニーの利活用

⑦ バルコニー



・眺望の利活用  
・バルコニーの利活用

⑧ 物置き



・資料収蔵スペースの確保

別添資料1-1「開設予定地と委員会において検討すべき事項(2)」

⑫ 玄関ホール




・吹抜け空間の利活用

⑬ 納戸



・資料の保管、整理、選別  
・資料収納スペースの確保

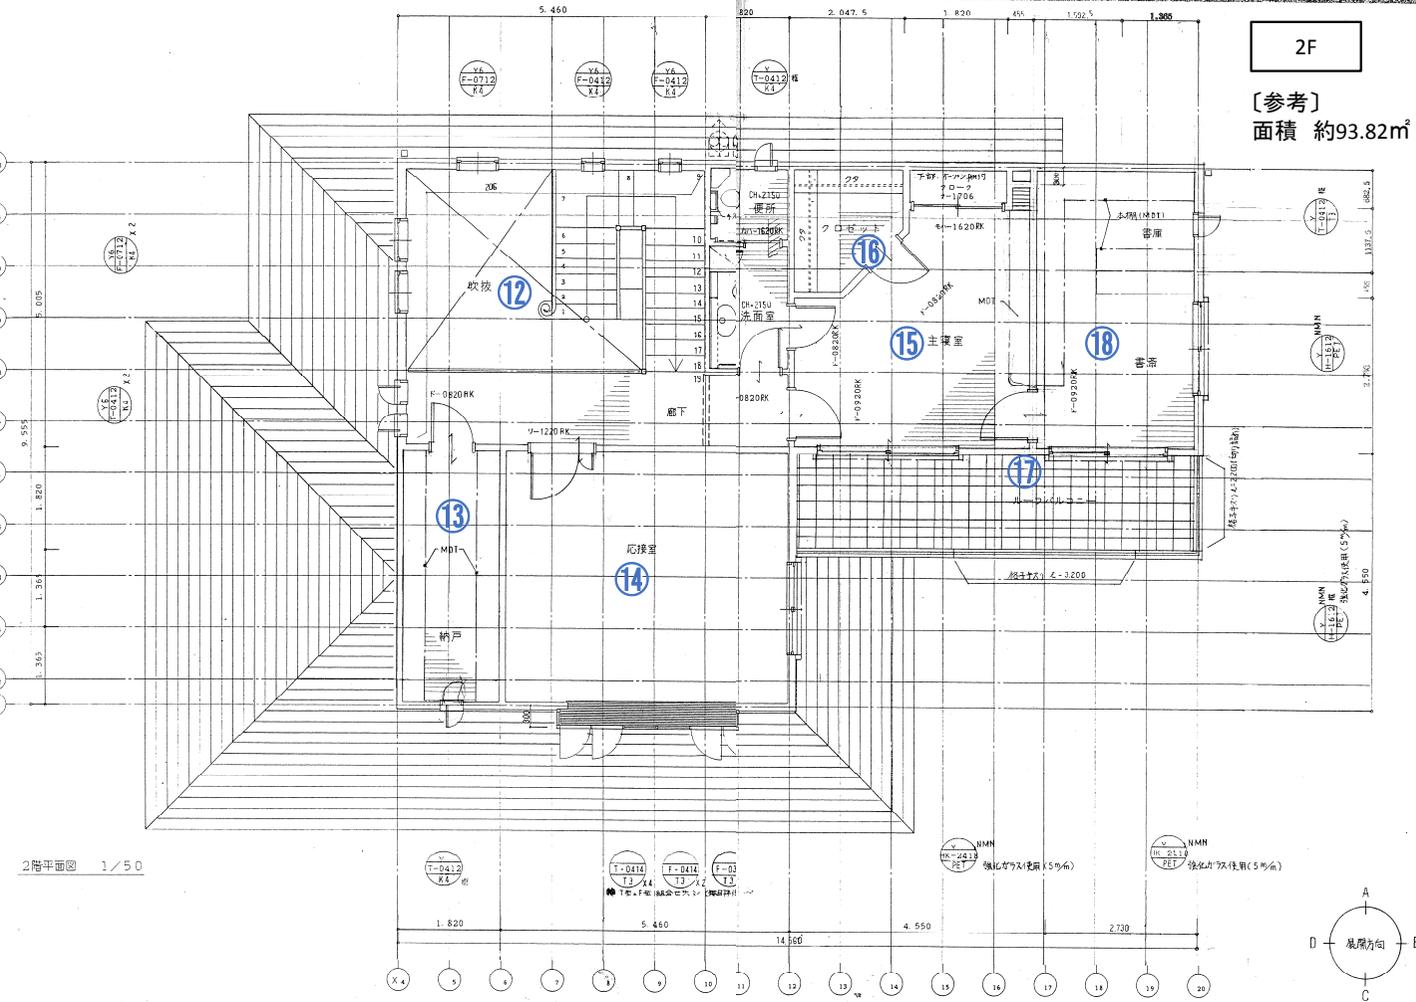

⑱ 書斎



・書斎の利活用  
・資料の保管、整理、選別

⑰ バルコニー



・眺望の利活用  
・バルコニーの利活用

⑭ 応接室



・応接室の利活用  
・資料の保管、整理、選別



⑮ 主寝室



・主寝室の利活用

⑯ クローゼット



・資料の保管、整理、選別