


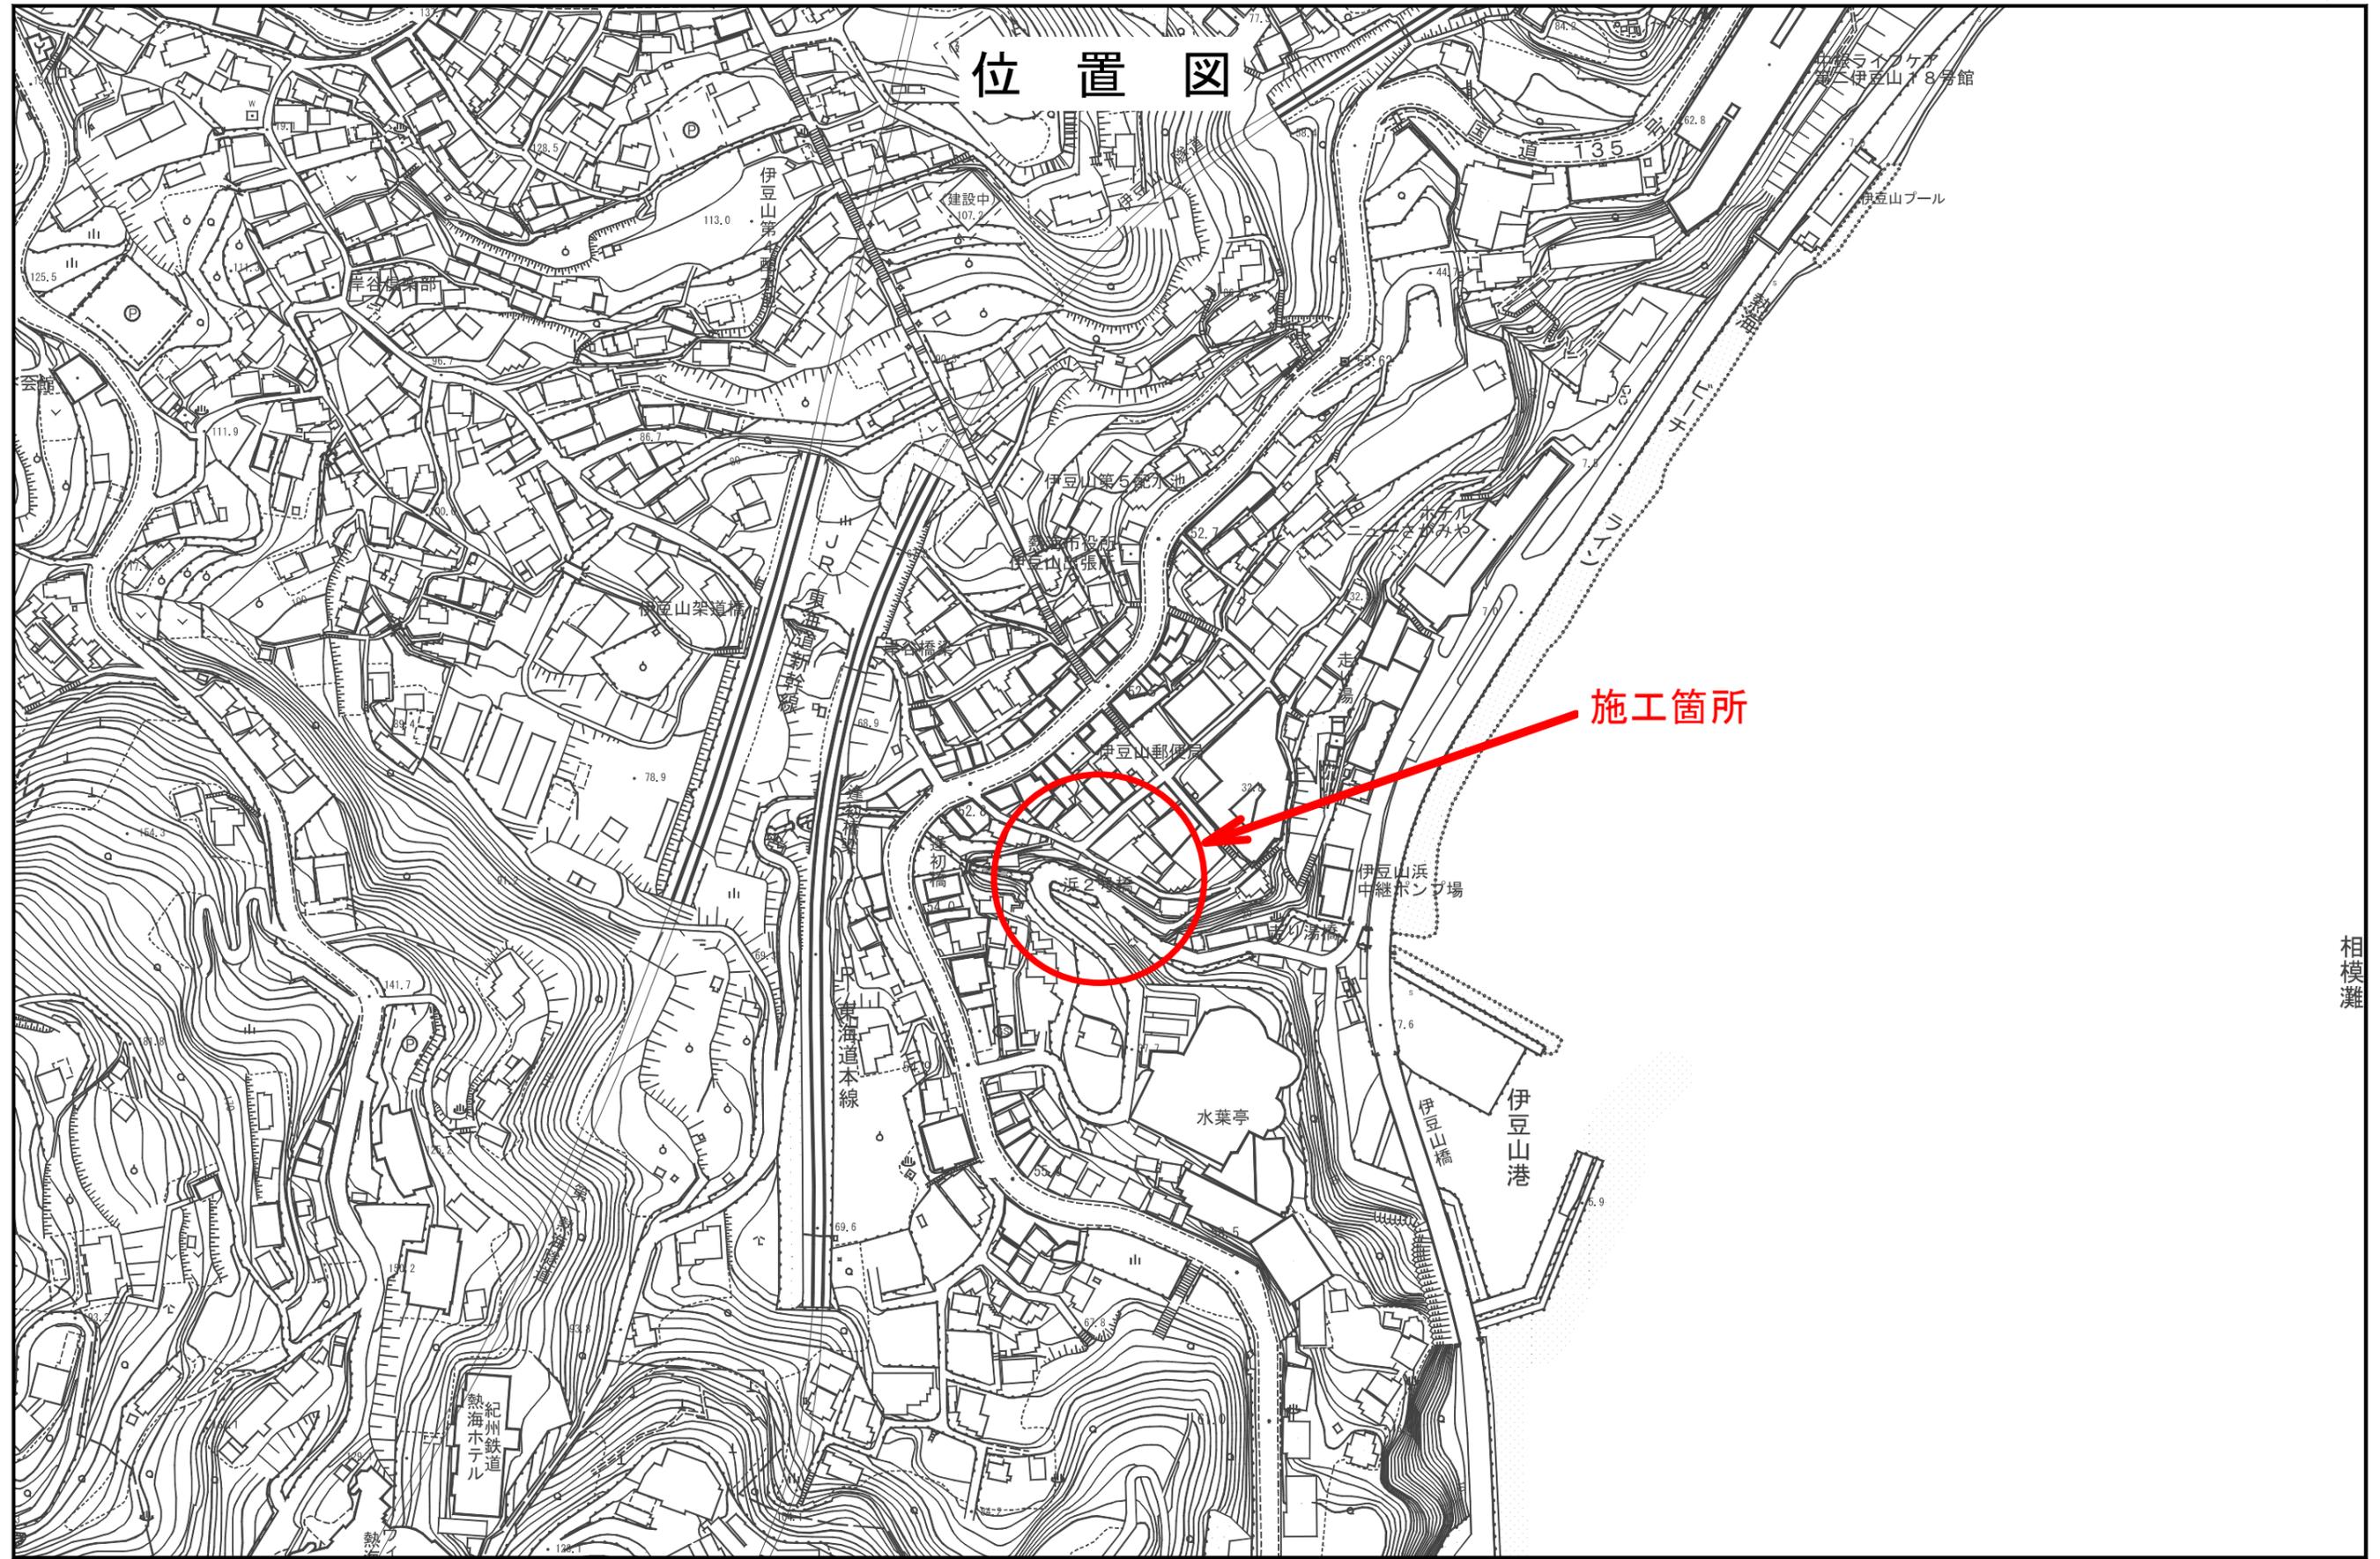

位置図



施工箇所

0 75 150 300(m)

S=1:2500

相模灘

伊豆山ライオンクラブ
館 伊豆山18号館

伊豆山プール

建設中

伊豆山第5貯水池

伊豆山郵便局

伊豆山浜
中継ポンプ場

水菜亭

伊豆山橋

伊豆山港

東海道本線

伊豆山架道橋

紀州鉄道
熱海ホテル

羊谷事務所

111.9

141.7

192.2

113.0

128.5

125.5

135

52.7

32

7.6

6.9

69.6

67.8

42.8

68.9

78.9

86.7

19.1

62.8

84.9

53

32

7

5

6.9

128.1

128.1