



相模灘

位置	熱海市和田浜南町 地内		
施設名	熱海海浜公園		
図面名	案内図	S=1:5000 (A3)	
照査	松本	設計	渡邊
		製図	渡邊
熱海市観光建設部公園緑地課			

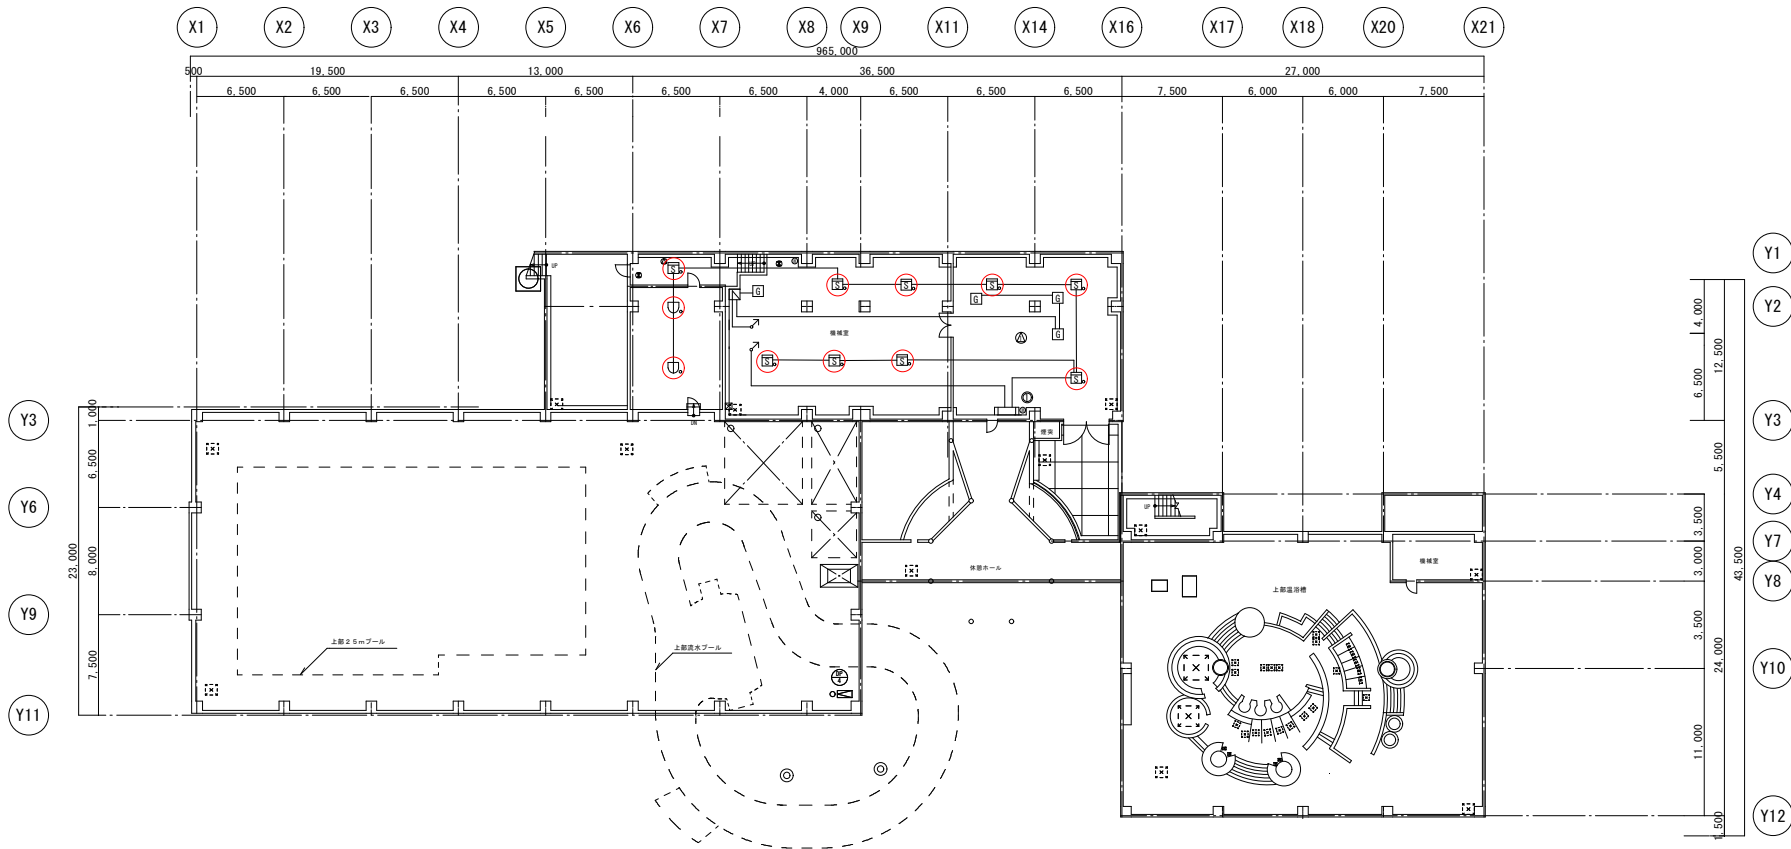


記号	名称	数量	備考
①	光電式スポット型感知器(2種)	9	
②	光電式スポット型感知器(2種・3種)		
③	差動式スポット型感知器(2種)		
④	定温式スポット型感知器(1種)	2	
⑤	定温式スポット型感知器(1種150°)		
⑥	定温式スポット型感知器(特種)		

位置	熱海市和田浜南町 地内		
施設名	熱海海浜公園		
図面名	地下平面図	Not scale	
照査	松本	設計	渡邊
		製図	渡邊
熱海市観光建設部公園緑地課			

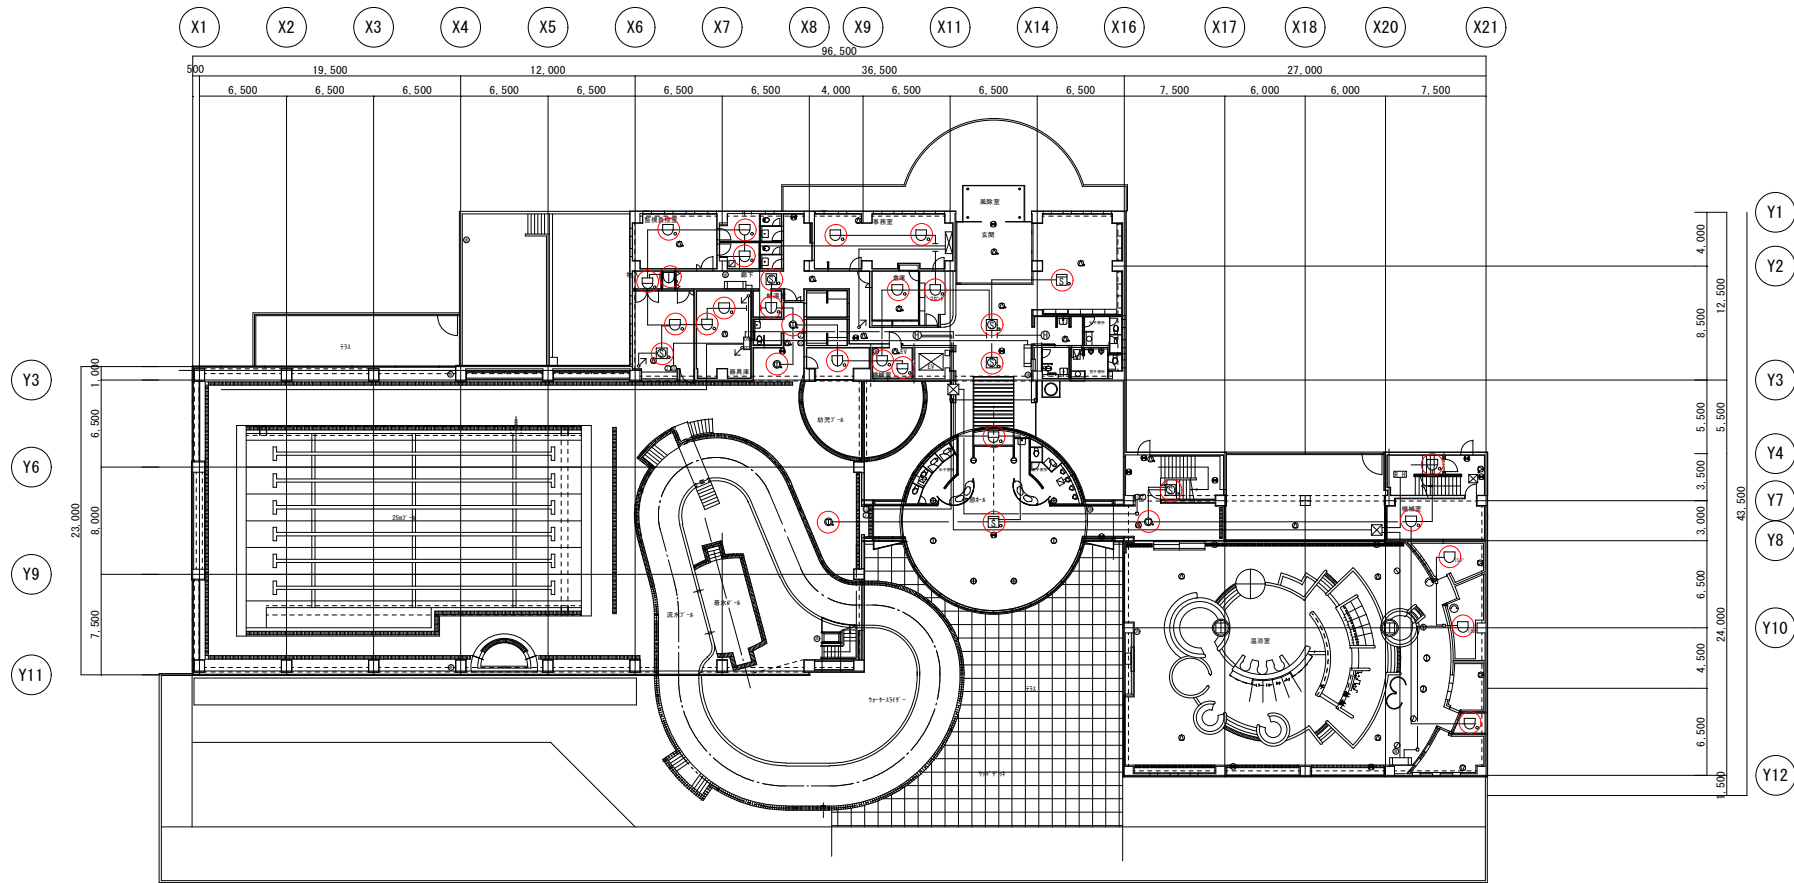


記号	名称	数量	備考
①	光電式スポット型感知器(2種)	4	
②	光電式スポット型感知器(2種・3種)	3	
③	差動式スポット型感知器(2種)	17	
④	定温式スポット型感知器(1種)	3	
⑤	定温式スポット型感知器(1種・150°)	2	
⑥	定温式スポット型感知器(特種)	4	

位置 熱海市和田浜南町 地内
 施設名 熱海海浜公園
 図面名 1F平面図 Not scale
 照査 松本 設計 渡邊 製図 渡邊
 熱海市観光建設部公園緑地課

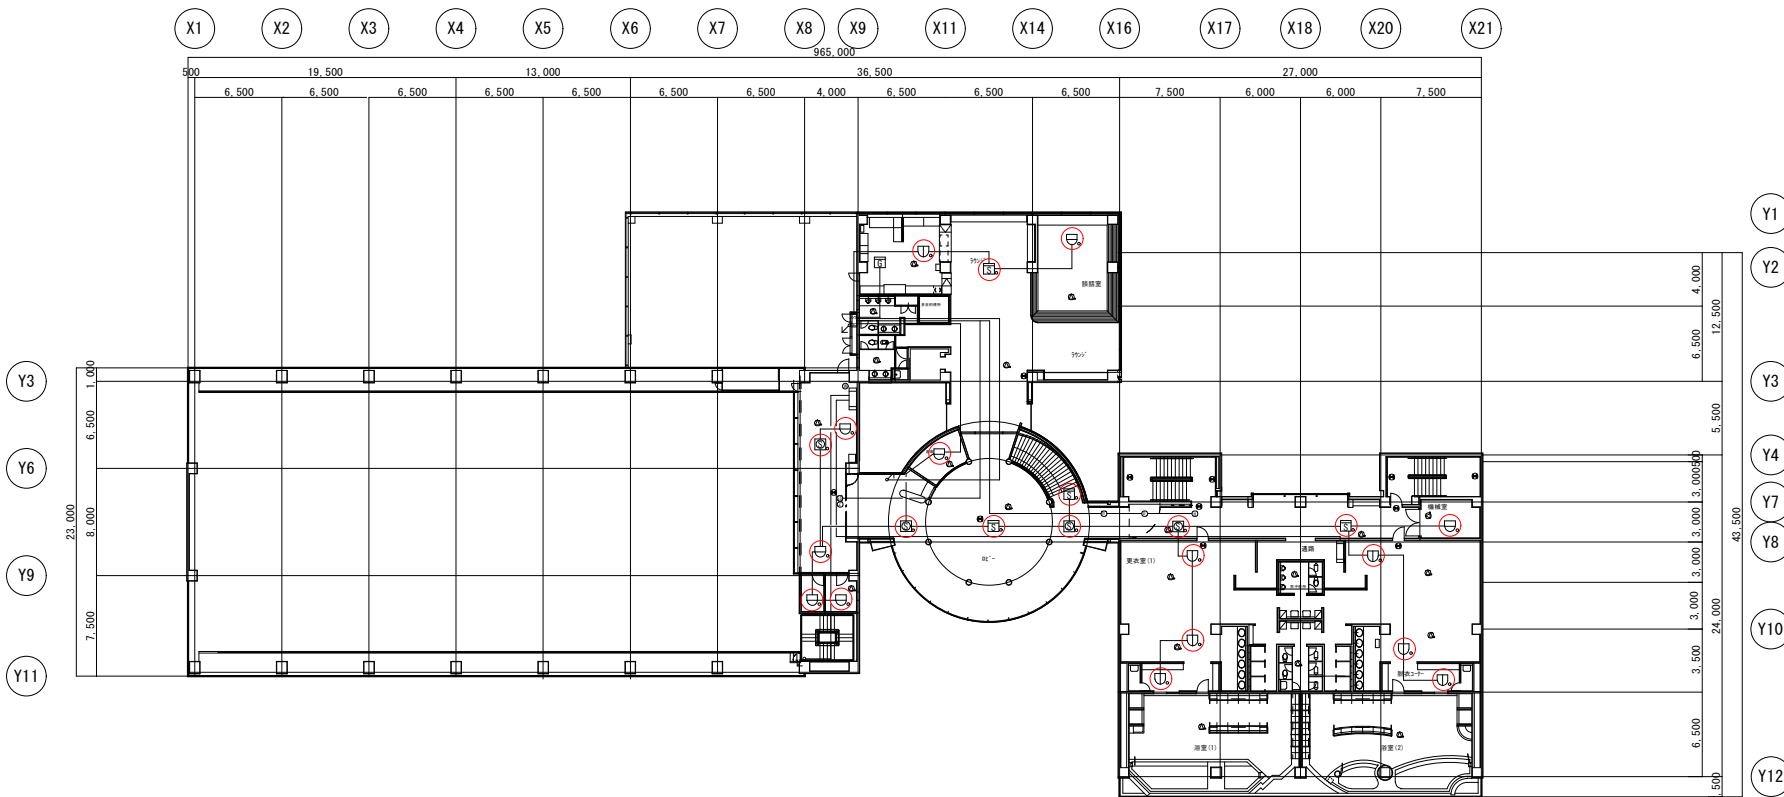

記号	名称	数量	備考
①	光電式スポット型感知器(2種)	4	
②	光電式スポット型感知器(2種・3種)	4	
③	差動式スポット型感知器(2種)	7	
④	定温式スポット型感知器(1種)	7	
⑤	定温式スポット型感知器(1種150°)		
⑥	定温式スポット型感知器(特種)		

位置	熱海市和田浜南町 地内		
施設名	熱海海浜公園		
図面名	2F平面図	Not scale	
照査	松本	設計	渡邊
		製図	渡邊
熱海市観光建設部公園緑地課			

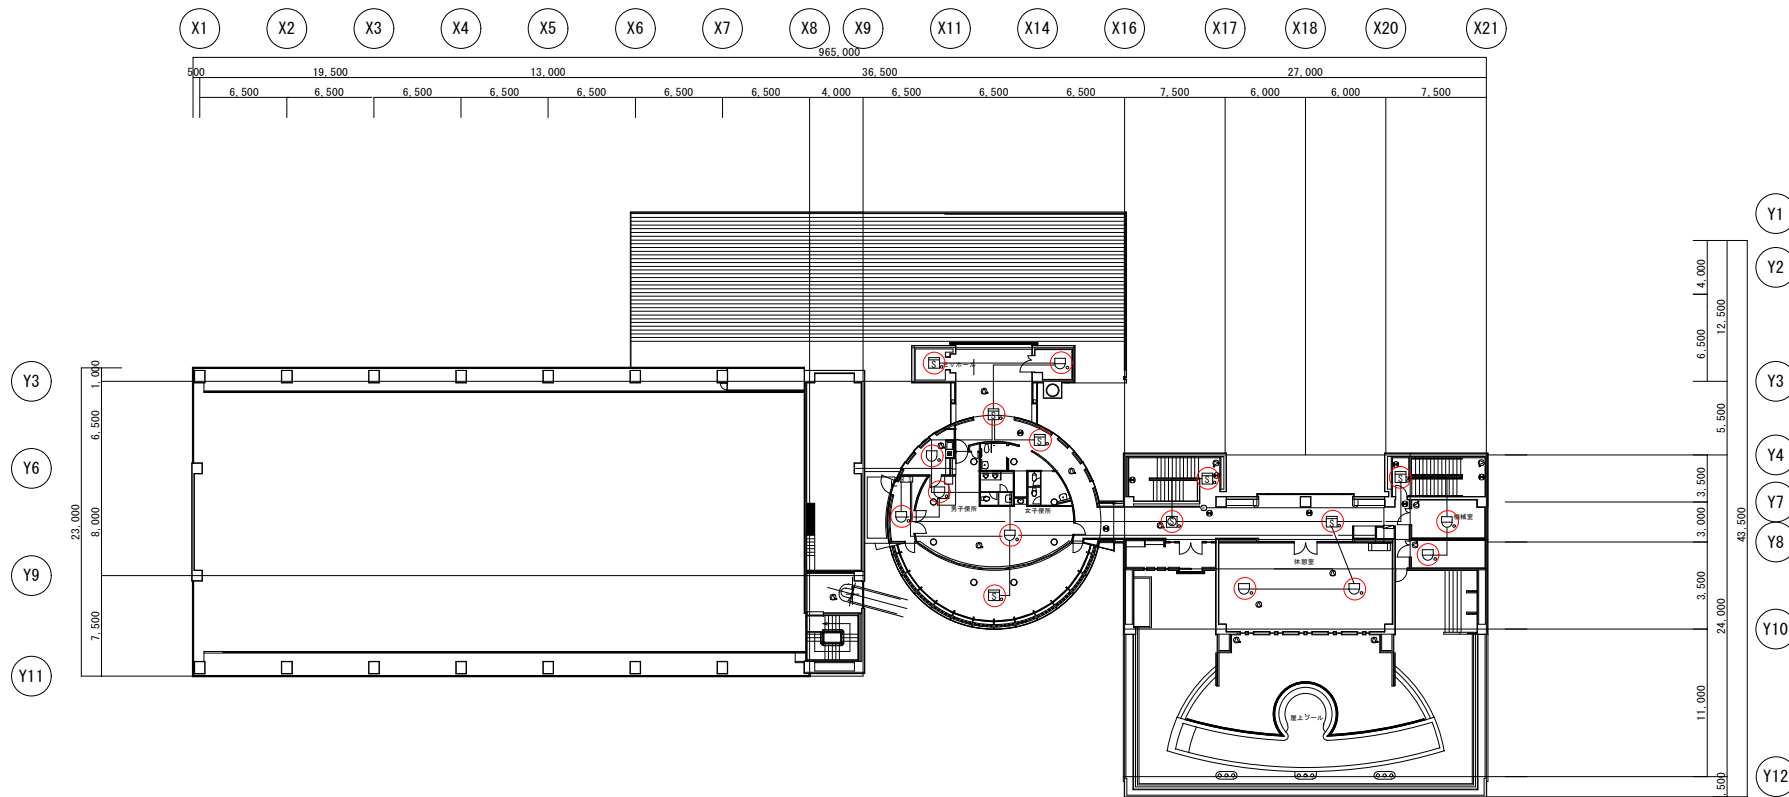

記号	名称	数量	備考
☒	光電式スポット型感知器(2種)	7	
☑	光電式スポット型感知器(2種・3種)	1	
☐	差動式スポット型感知器(2種)	8	
☐	定温式スポット型感知器(1種)	1	
☐ ^{150°}	定温式スポット型感知器(1種150°)		
☑	定温式スポット型感知器(特種)	1	

位置	熱海市和田浜南町 地内		
施設名	熱海海浜公園		
図面名	屋上平面図	Not scale	
照査	松本	設計	渡邊
		製図	渡邊
熱海市観光建設部公園緑地課			