


1階平面図 S=1/50

工事名	消防団第二分団詰所新築工事	図面番号	熱海市役所まちづくり課
図面種類	1階平面図	23	設計監理
年月日	2019.5	冊数 S=1/50	① ②

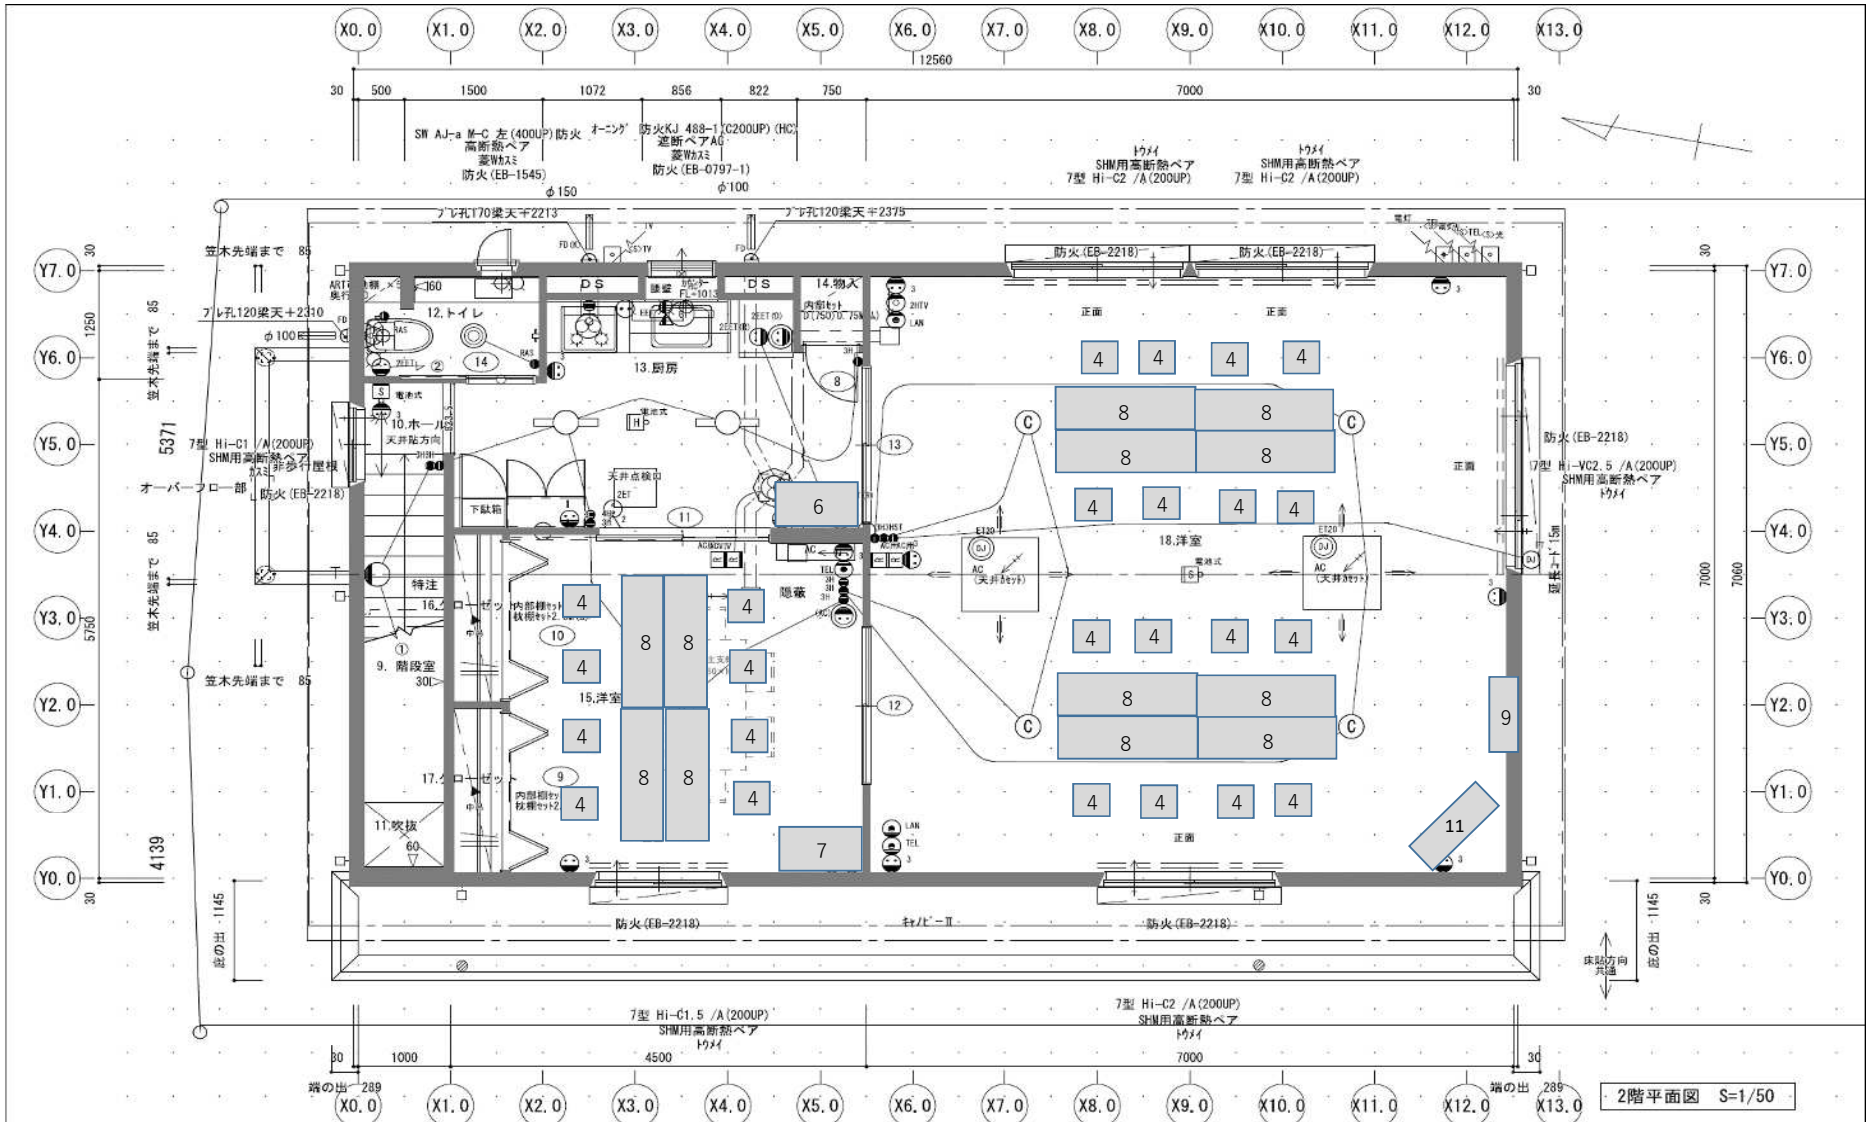

工事名	消防団第二分団詰所新築工事	図面番号	熱海市役所まちづくり課
図面種類	2階平面図	24	図 計 製 図 課 査
年月日	2019.5	冊 枚	S=1/50