


工事名	消防団第二分団詰所新築工事	図面番号	23	熱海市役所 まちづくり課
図面種類	1階平面図	年月日	2019.5	設計監理 建築士

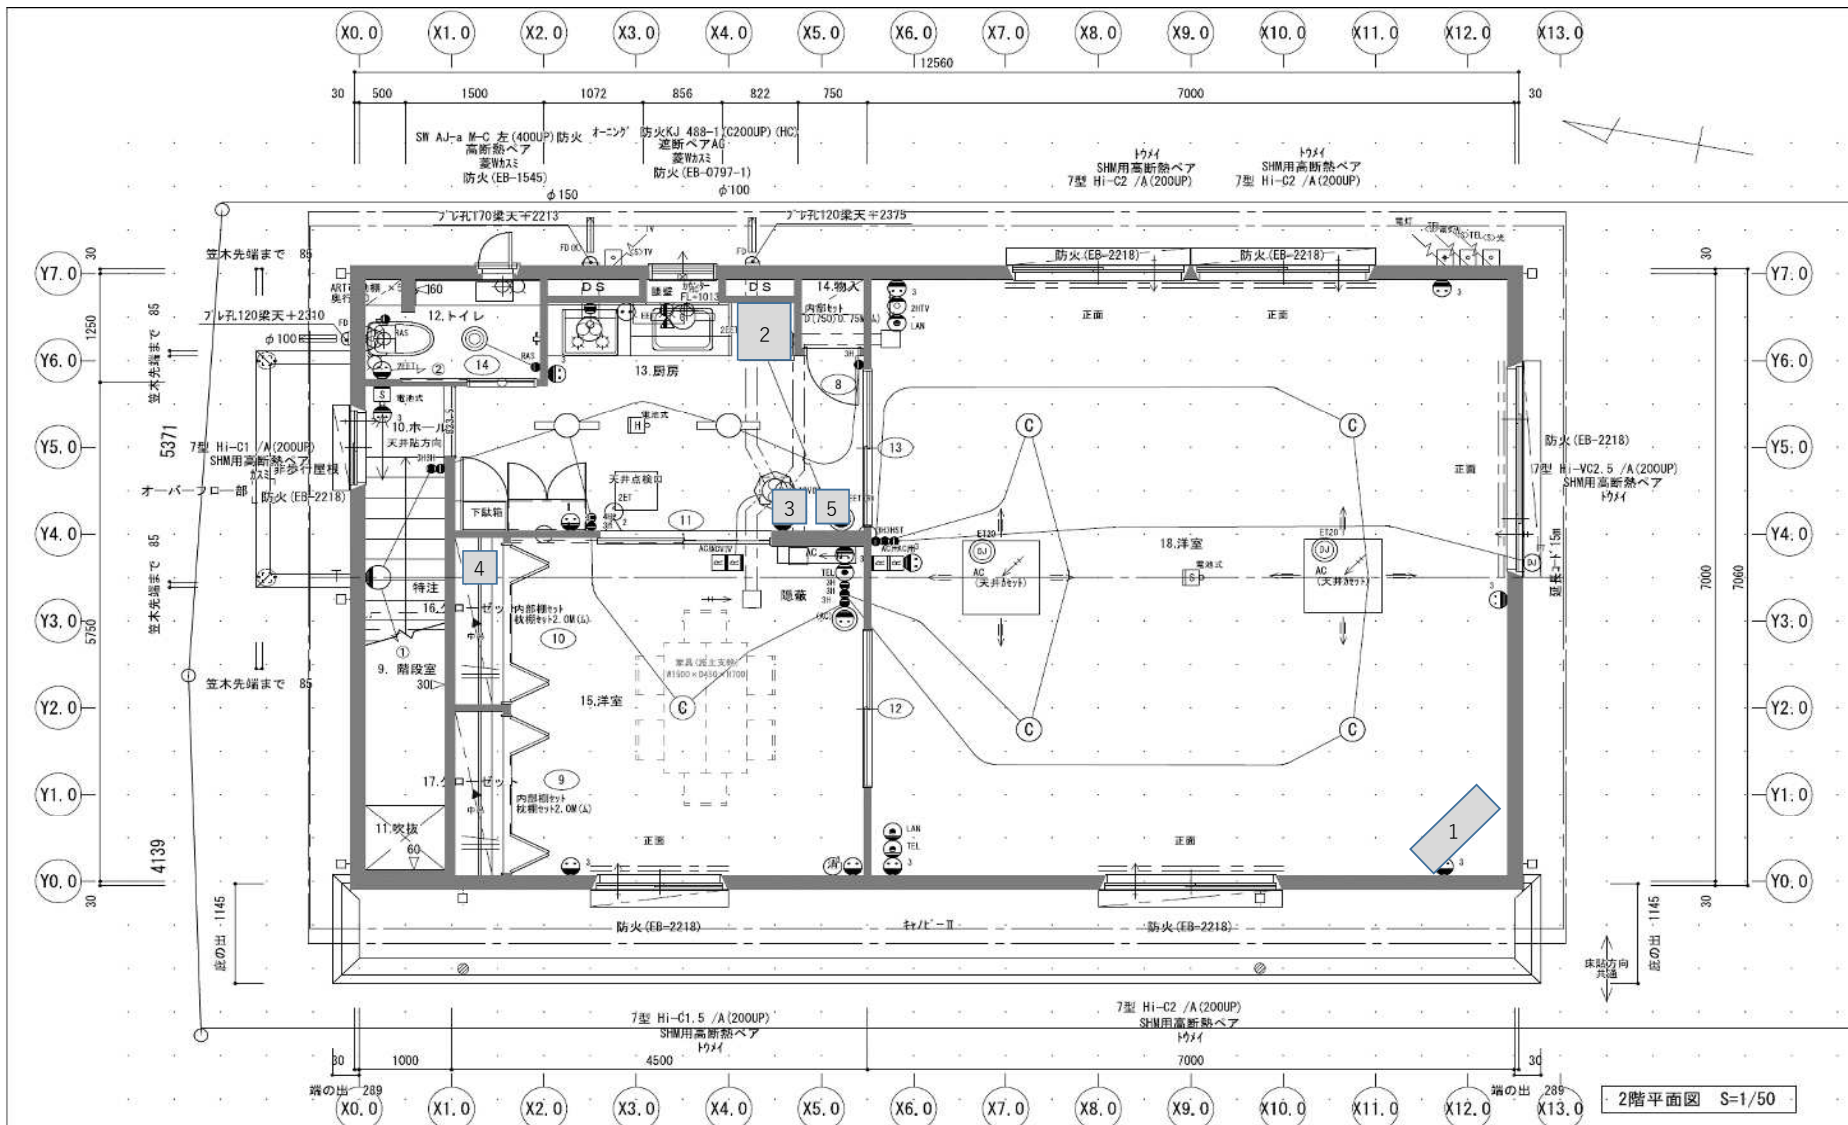

2階平面図 S=1/50

工事名	消防第二分団詰所新築工事	図面番号	熱海市役所 まちづくり課
図面種類	2階平面図	図面枚数	24
年月日	2019.5 冊 尺 S=1/50	図面枚数	()