

# 案内図




網代その2地区  
A=0.007km<sup>2</sup>  
FⅡ-2、G、H工程

網代その3地区  
A=0.006km<sup>2</sup>  
FⅡ-2、G、H工程

網代その4地区  
A=0.011km<sup>2</sup>  
E工程

網代その1地区  
A=0.003km<sup>2</sup>  
FⅡ-2、G、H工程

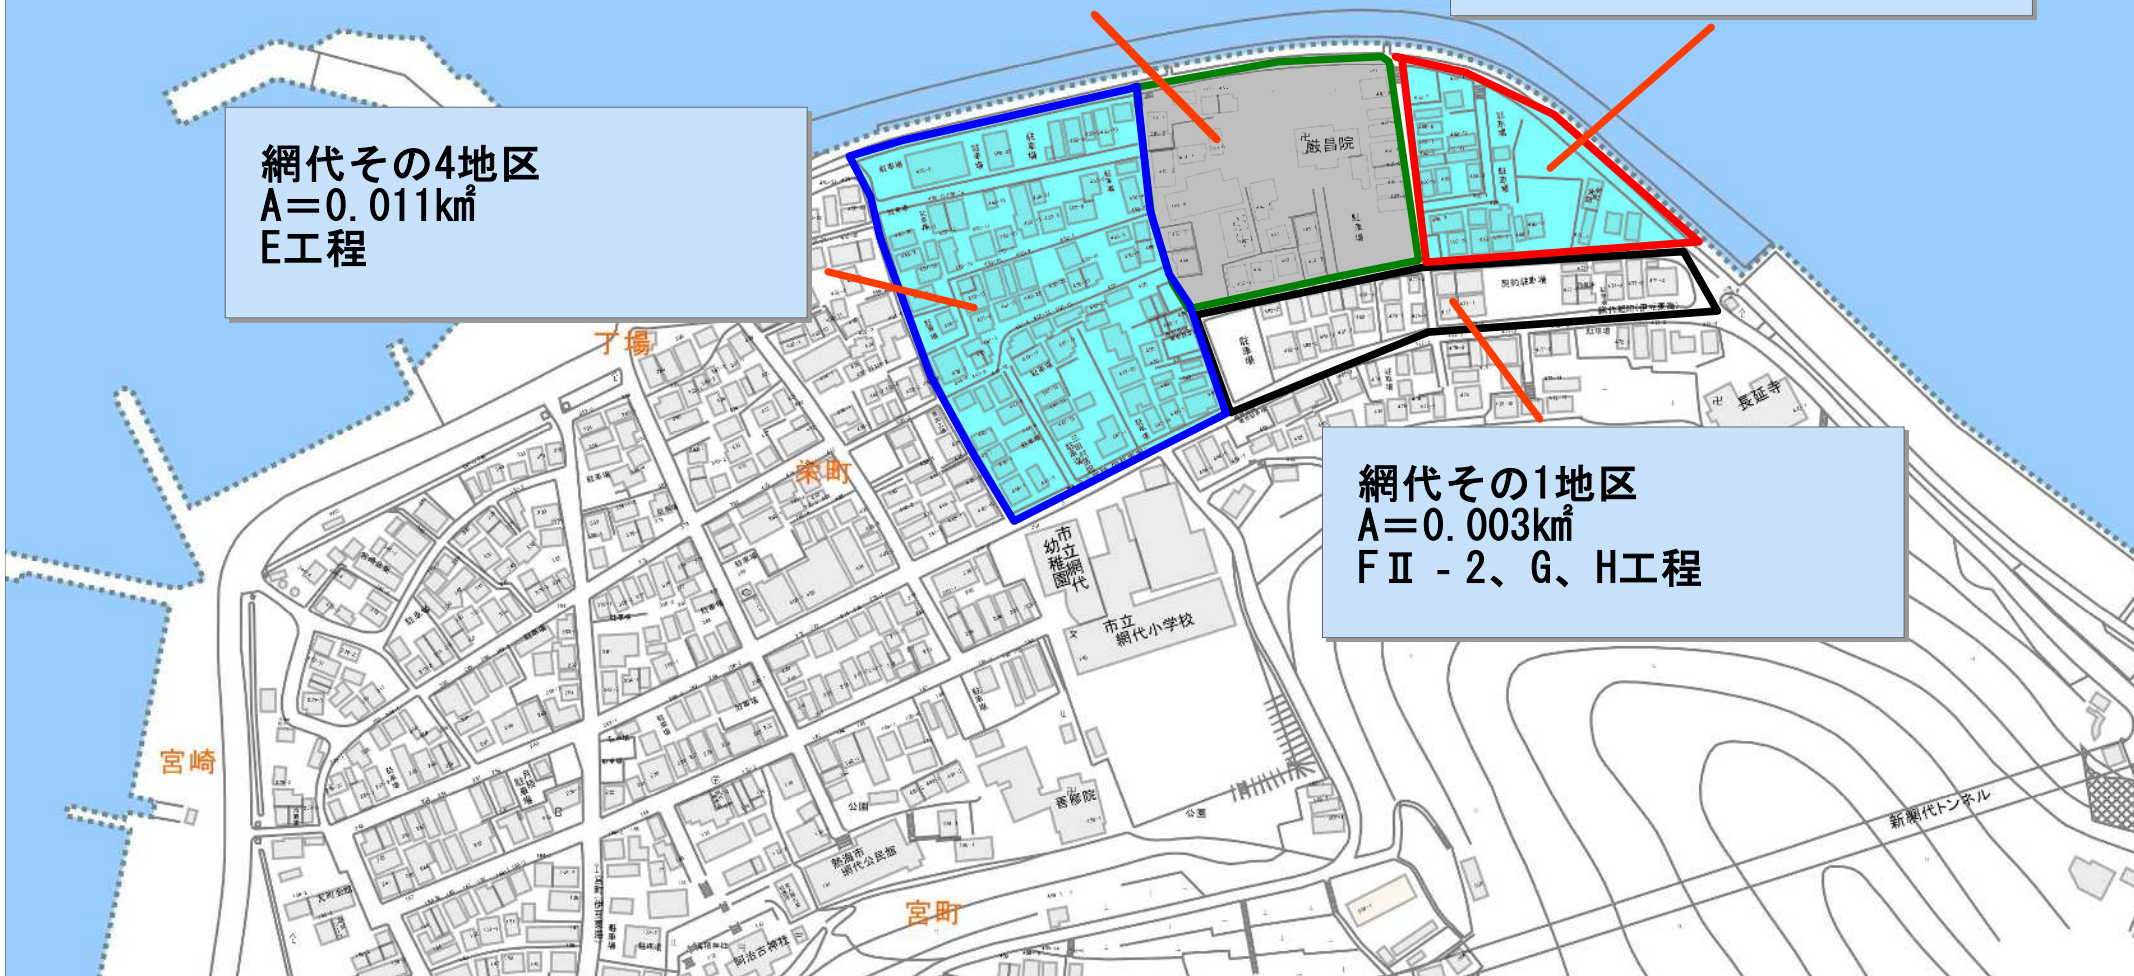

縮尺 1 : 2500

