


建設候補地

位置	熱海市熱海字笹尻1804番地の70他		
委託名	令和3年度 新廃棄物処理施設建設候補地基礎調査業務委託		
図面名	建設候補地案内図		
作成	令和3年 6月 日	縮尺 NOT TO SCALE	
照査	杉山	設計	野口
		製図	野口
熱海市市民生活部協働環境課			

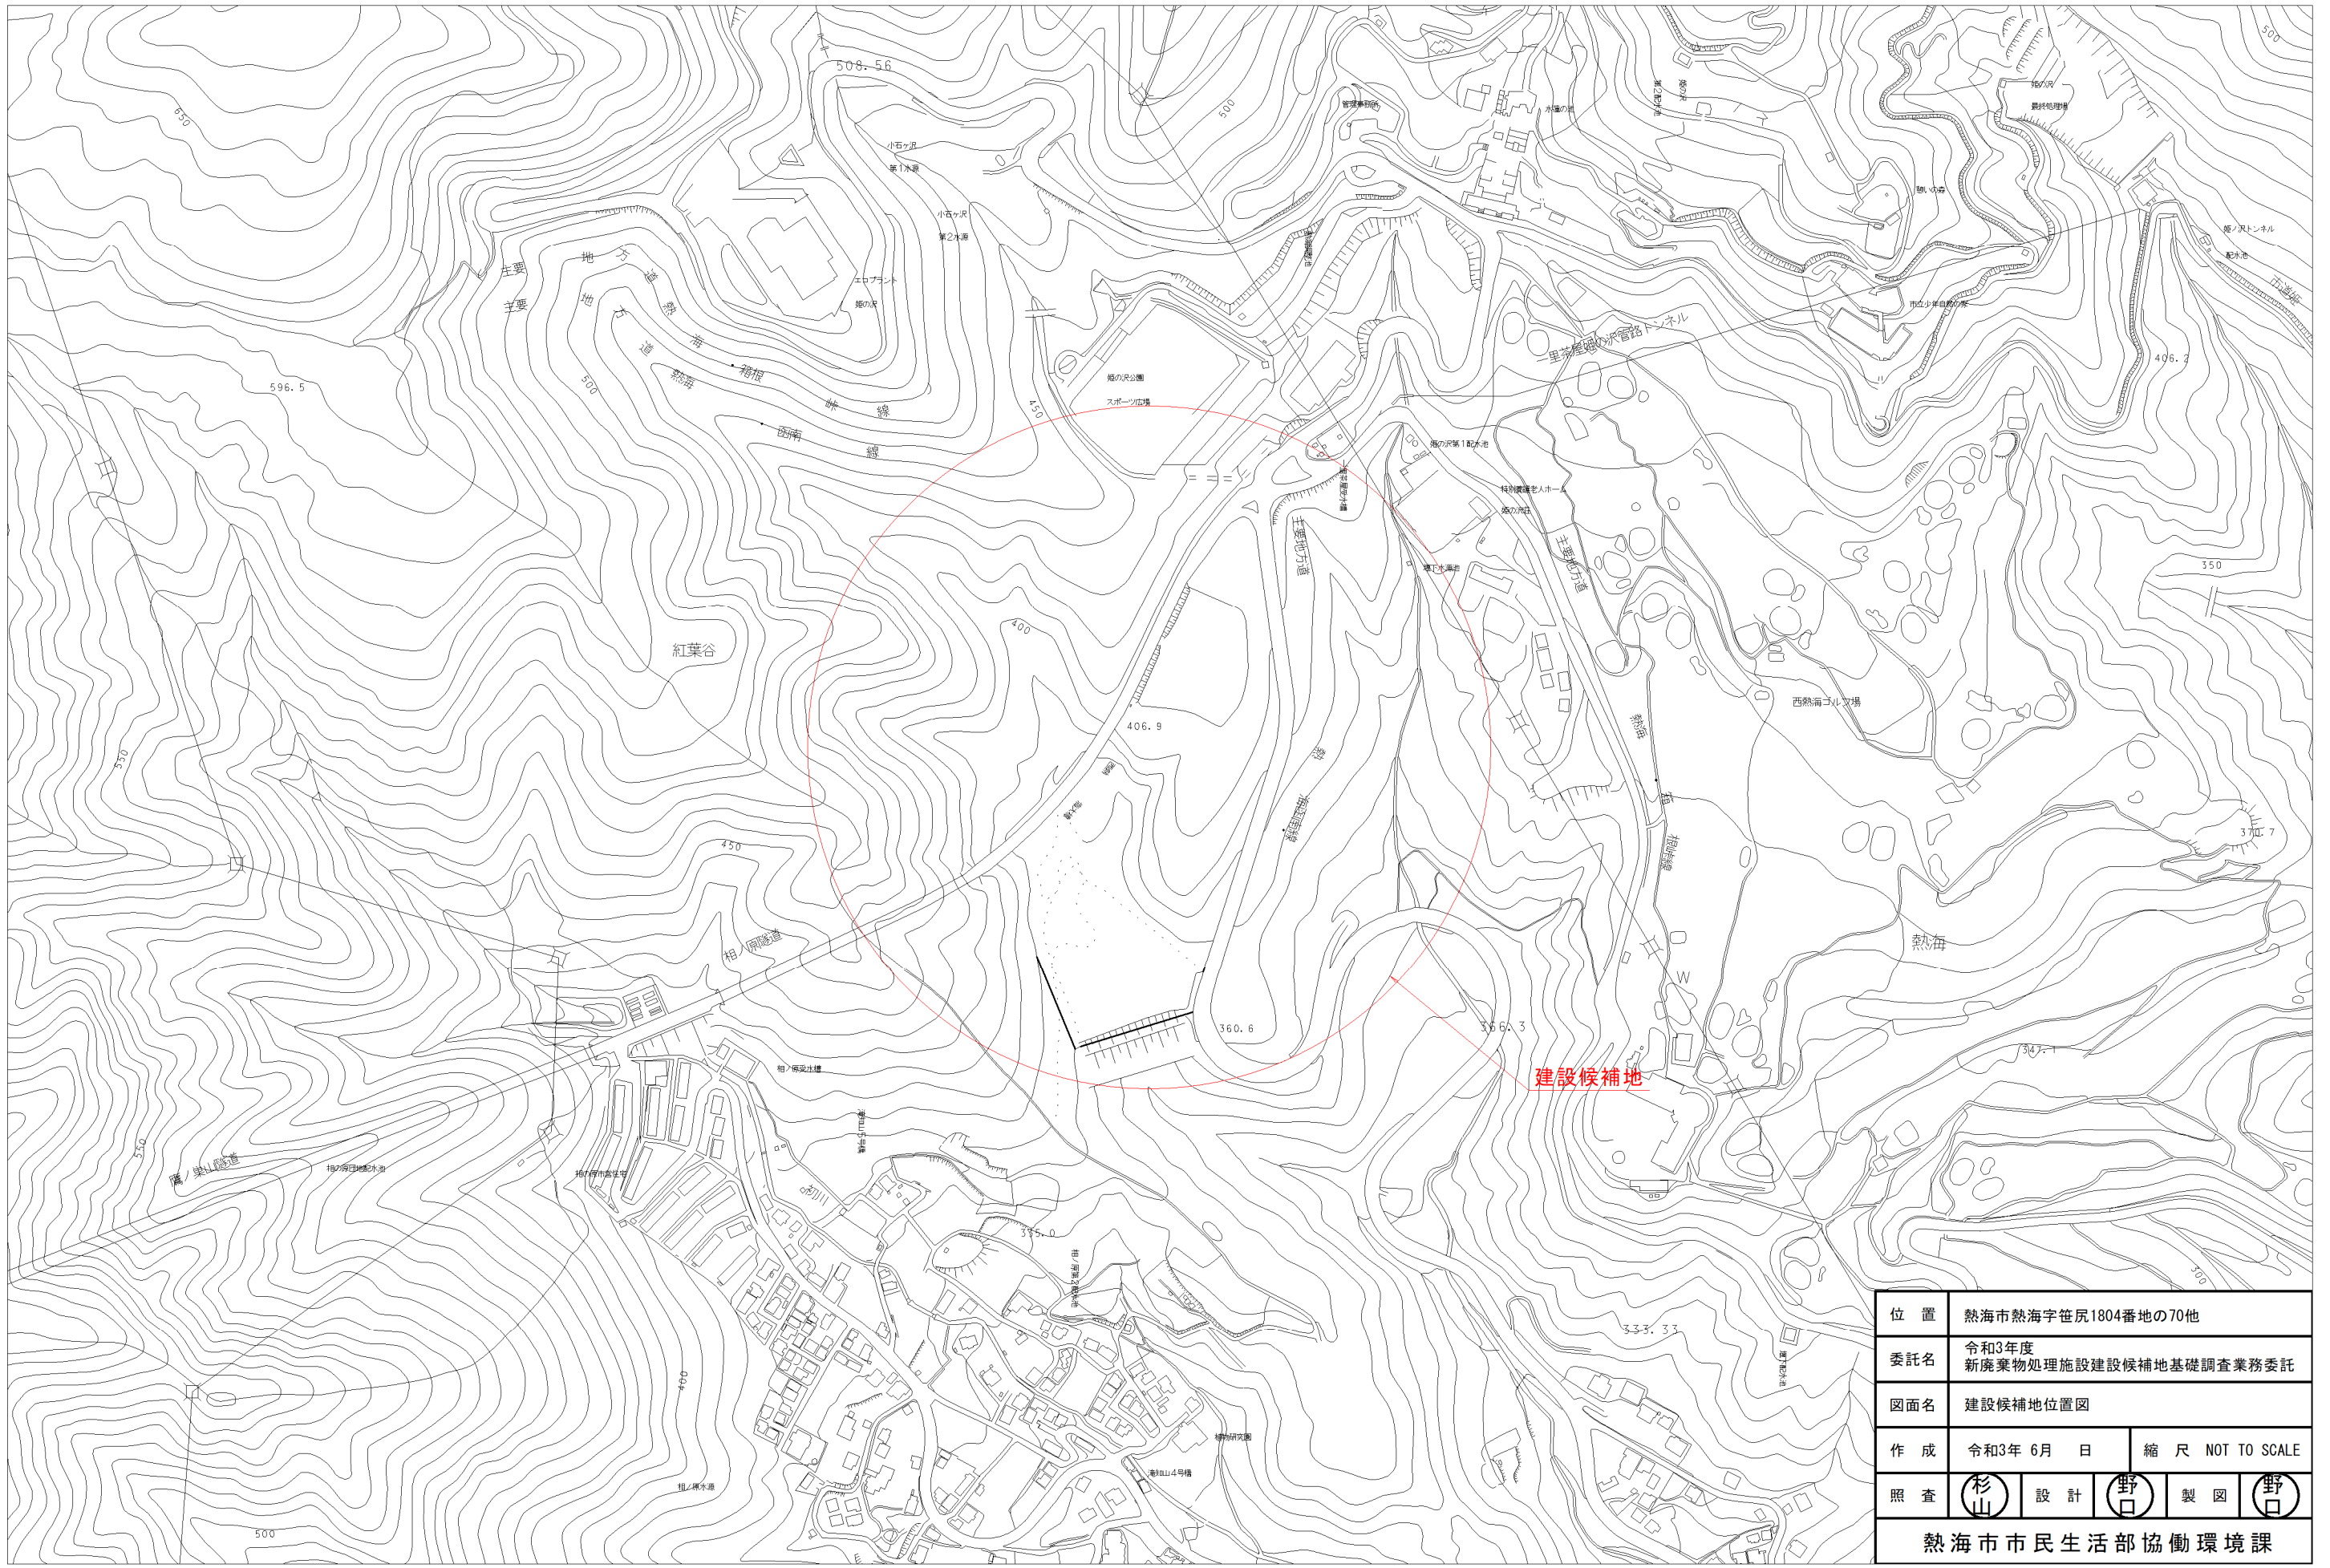

位置	熱海市熱海字笹尻1804番地の70他		
委託名	令和3年度 新廃棄物処理施設建設候補地基礎調査業務委託		
図面名	建設候補地位置図		
作成	令和3年 6月 日	縮尺 NOT TO SCALE	
照査	杉山	設計	野口
		製図	野口
熱海市市民生活部協働環境課			