



断面図 S = 1 : 400

B断面

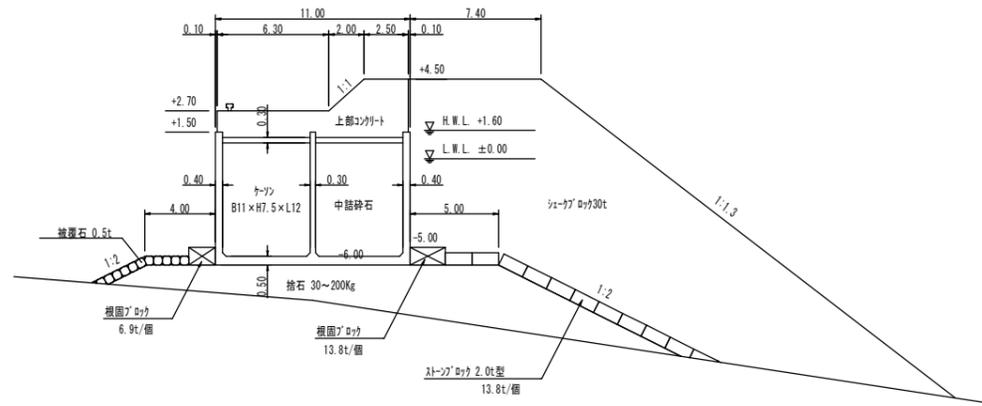


断面図 S = 1 : 400

C断面

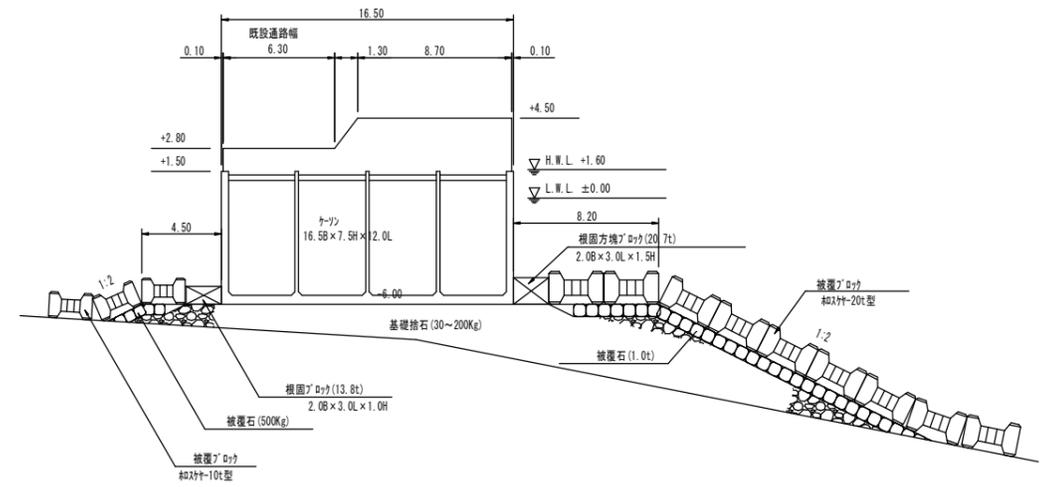


断面図 S = 1 : 400

A断面

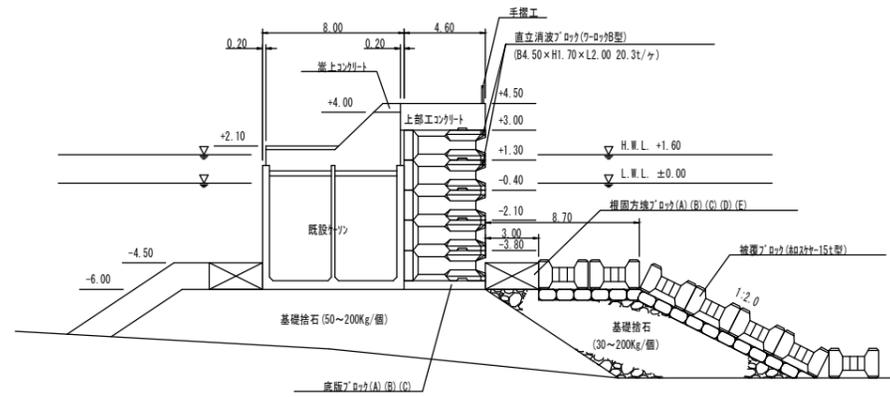


令和3年度				
位置	熱海市 初島字宮ノ前 地先			
工事名	初島漁港第1防波堤・宮ノ前護岸機能診断業務委託			
図面名	第1防波堤断面図	全3枚の内2		
作成日	令和3年9月日	縮尺	1:400	
照査		設計		製図 
熱海市観光建設部観光経済課				

東側断面図 S = 1 : 400

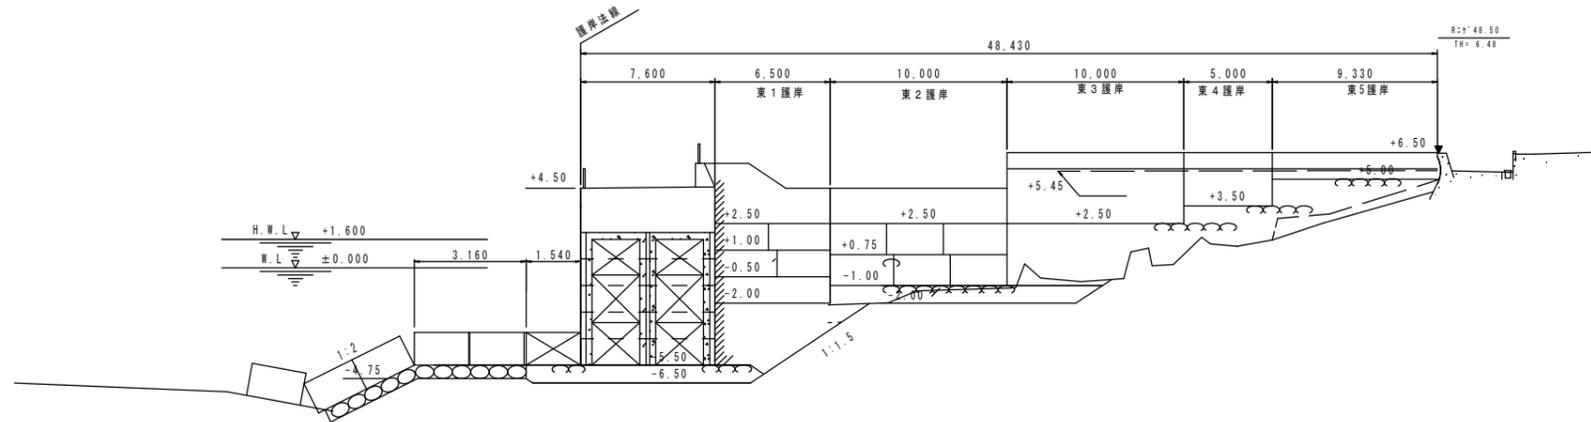

北側断面図 S = 1 : 400

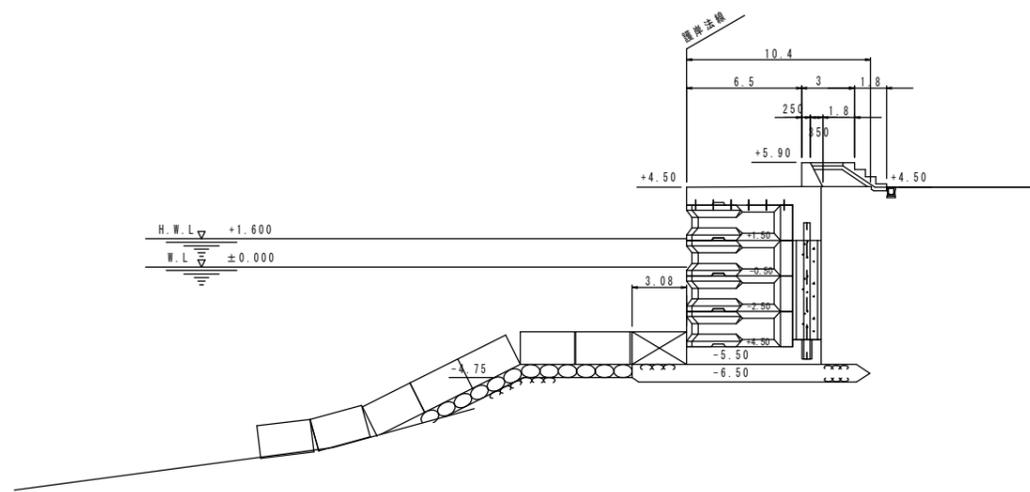

令和3年度				
位置	熱海市 初島字宮ノ前 地先			
工事名	初島漁港第1防波堤・宮ノ前護岸機能診断業務委託			
図面名	宮ノ前護岸断面図	全3枚の内3		
作成日	令和3年9月日	縮尺	1:400	
照査	遠藤	設計	飯田	製図 飯田
熱海市観光建設部観光経済課				