



お宮緑地 S=1:1200

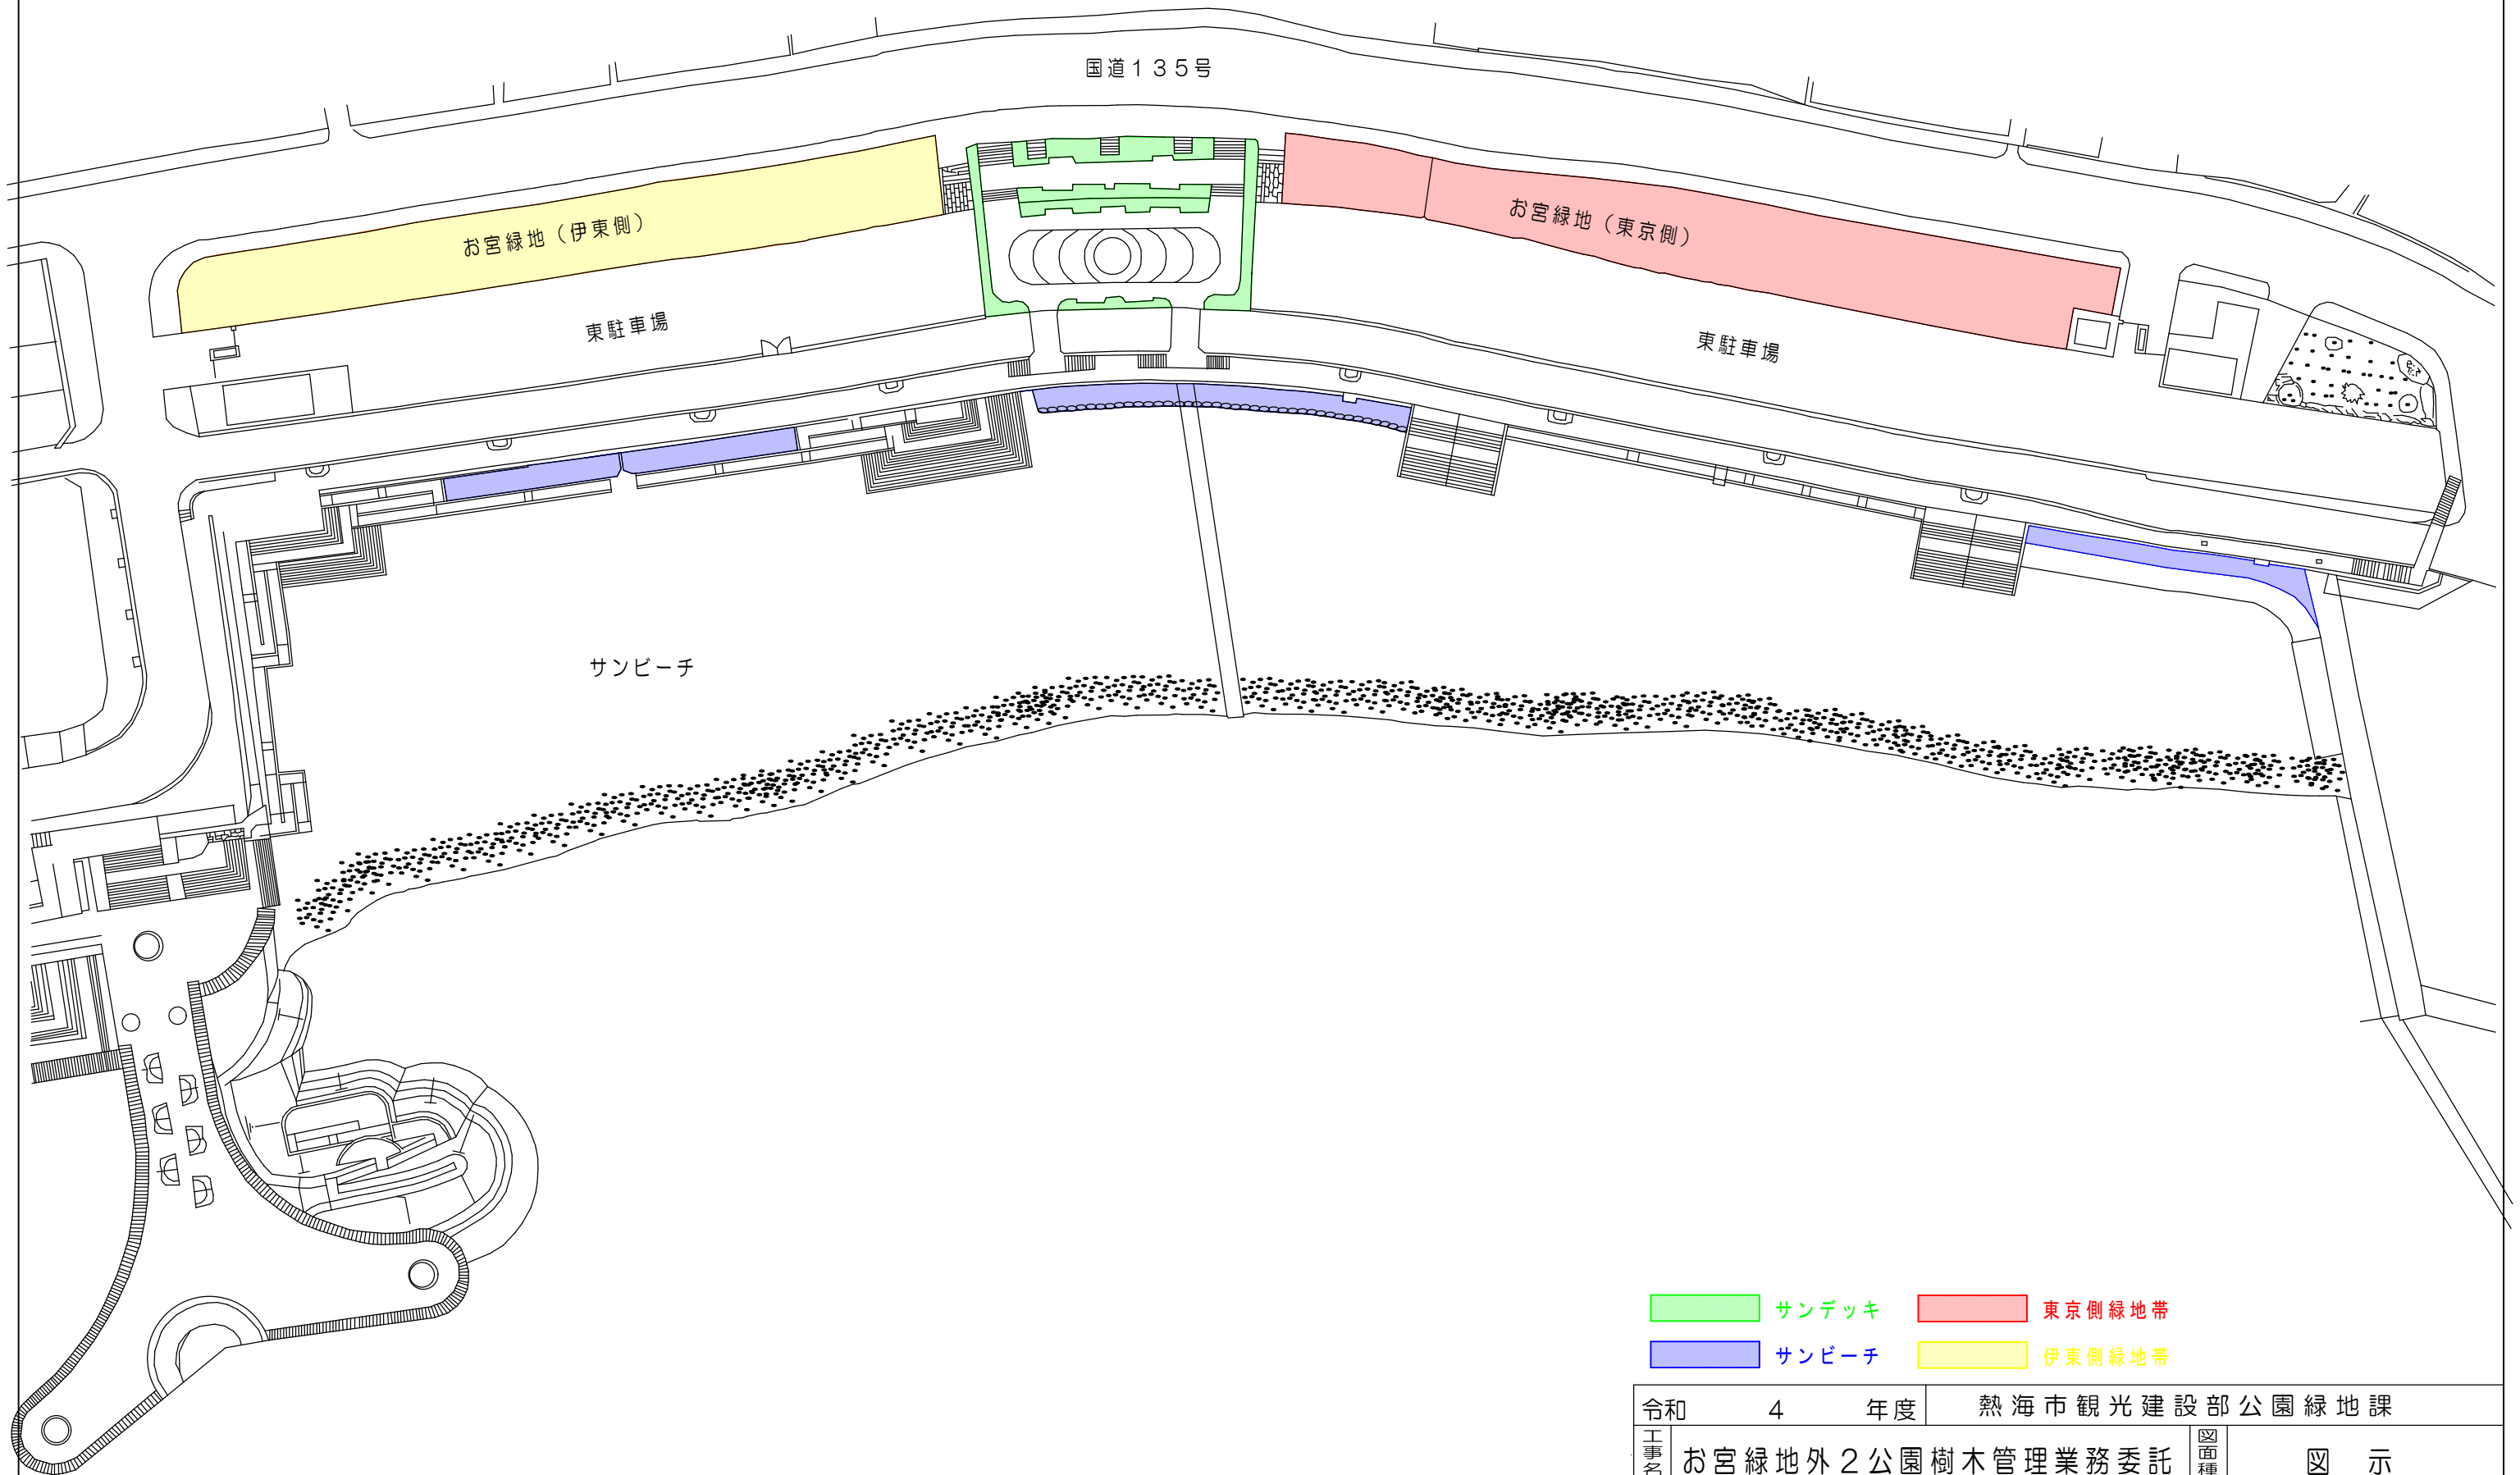


- サンデッキ
- 東京側緑地帯
- サンビーチ
- 伊東側緑地帯

令和	4	年度	熱海市観光建設部公園緑地課		
工事名称	お宮緑地外2公園樹木管理業務委託			図面種類	図示
				令和4年4月作成	
設計	池田	写図	池田	調査	遠藤
全4枚の内の				1枚目	

緑地帯（伊東側） 詳細平面図

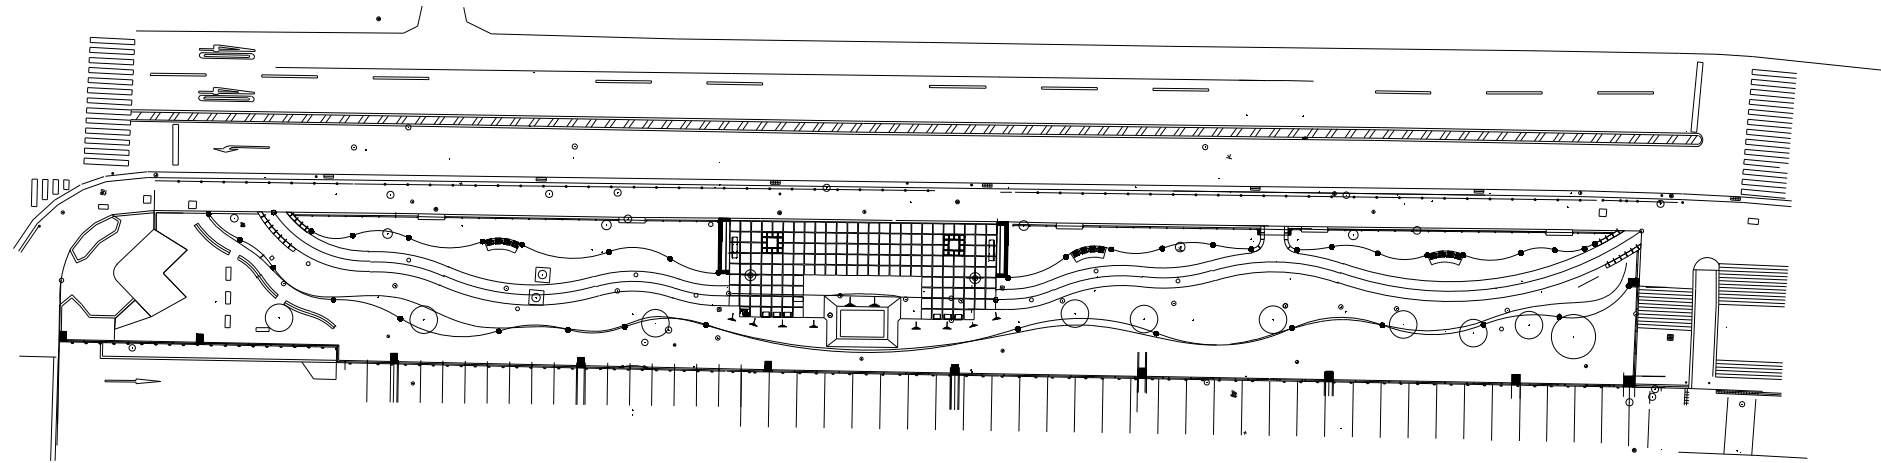


緑地帯（東京側） 詳細平面図

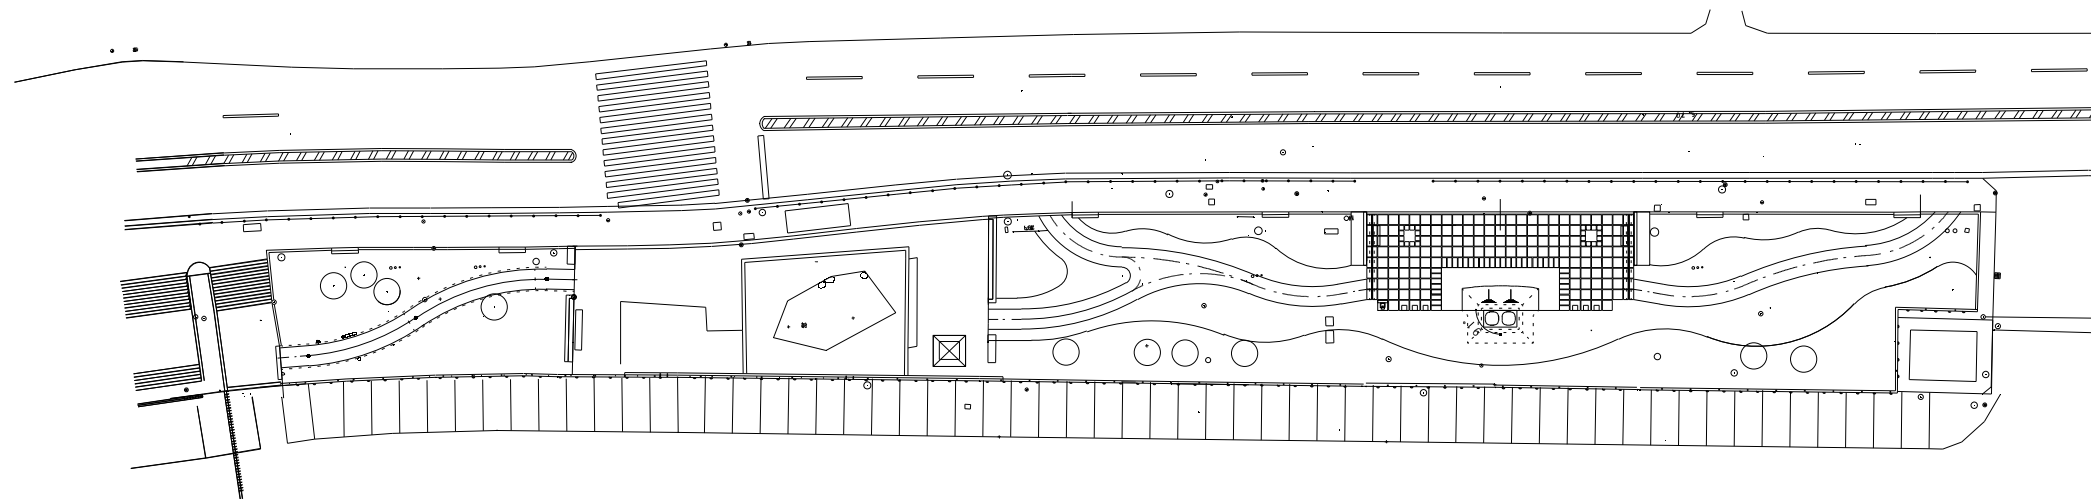

令和	4	年度	熱海市観光建設部公園緑地課	
工事名称	お宮緑地外2公園樹木管理業務委託		図面種類	図示
令和 4年 4月 作成			工事番号 第 号	
設計	池田	写真	池田	調査
			遠藤	
全4枚の内の				2枚目


渚小公園平面図 S=1:500

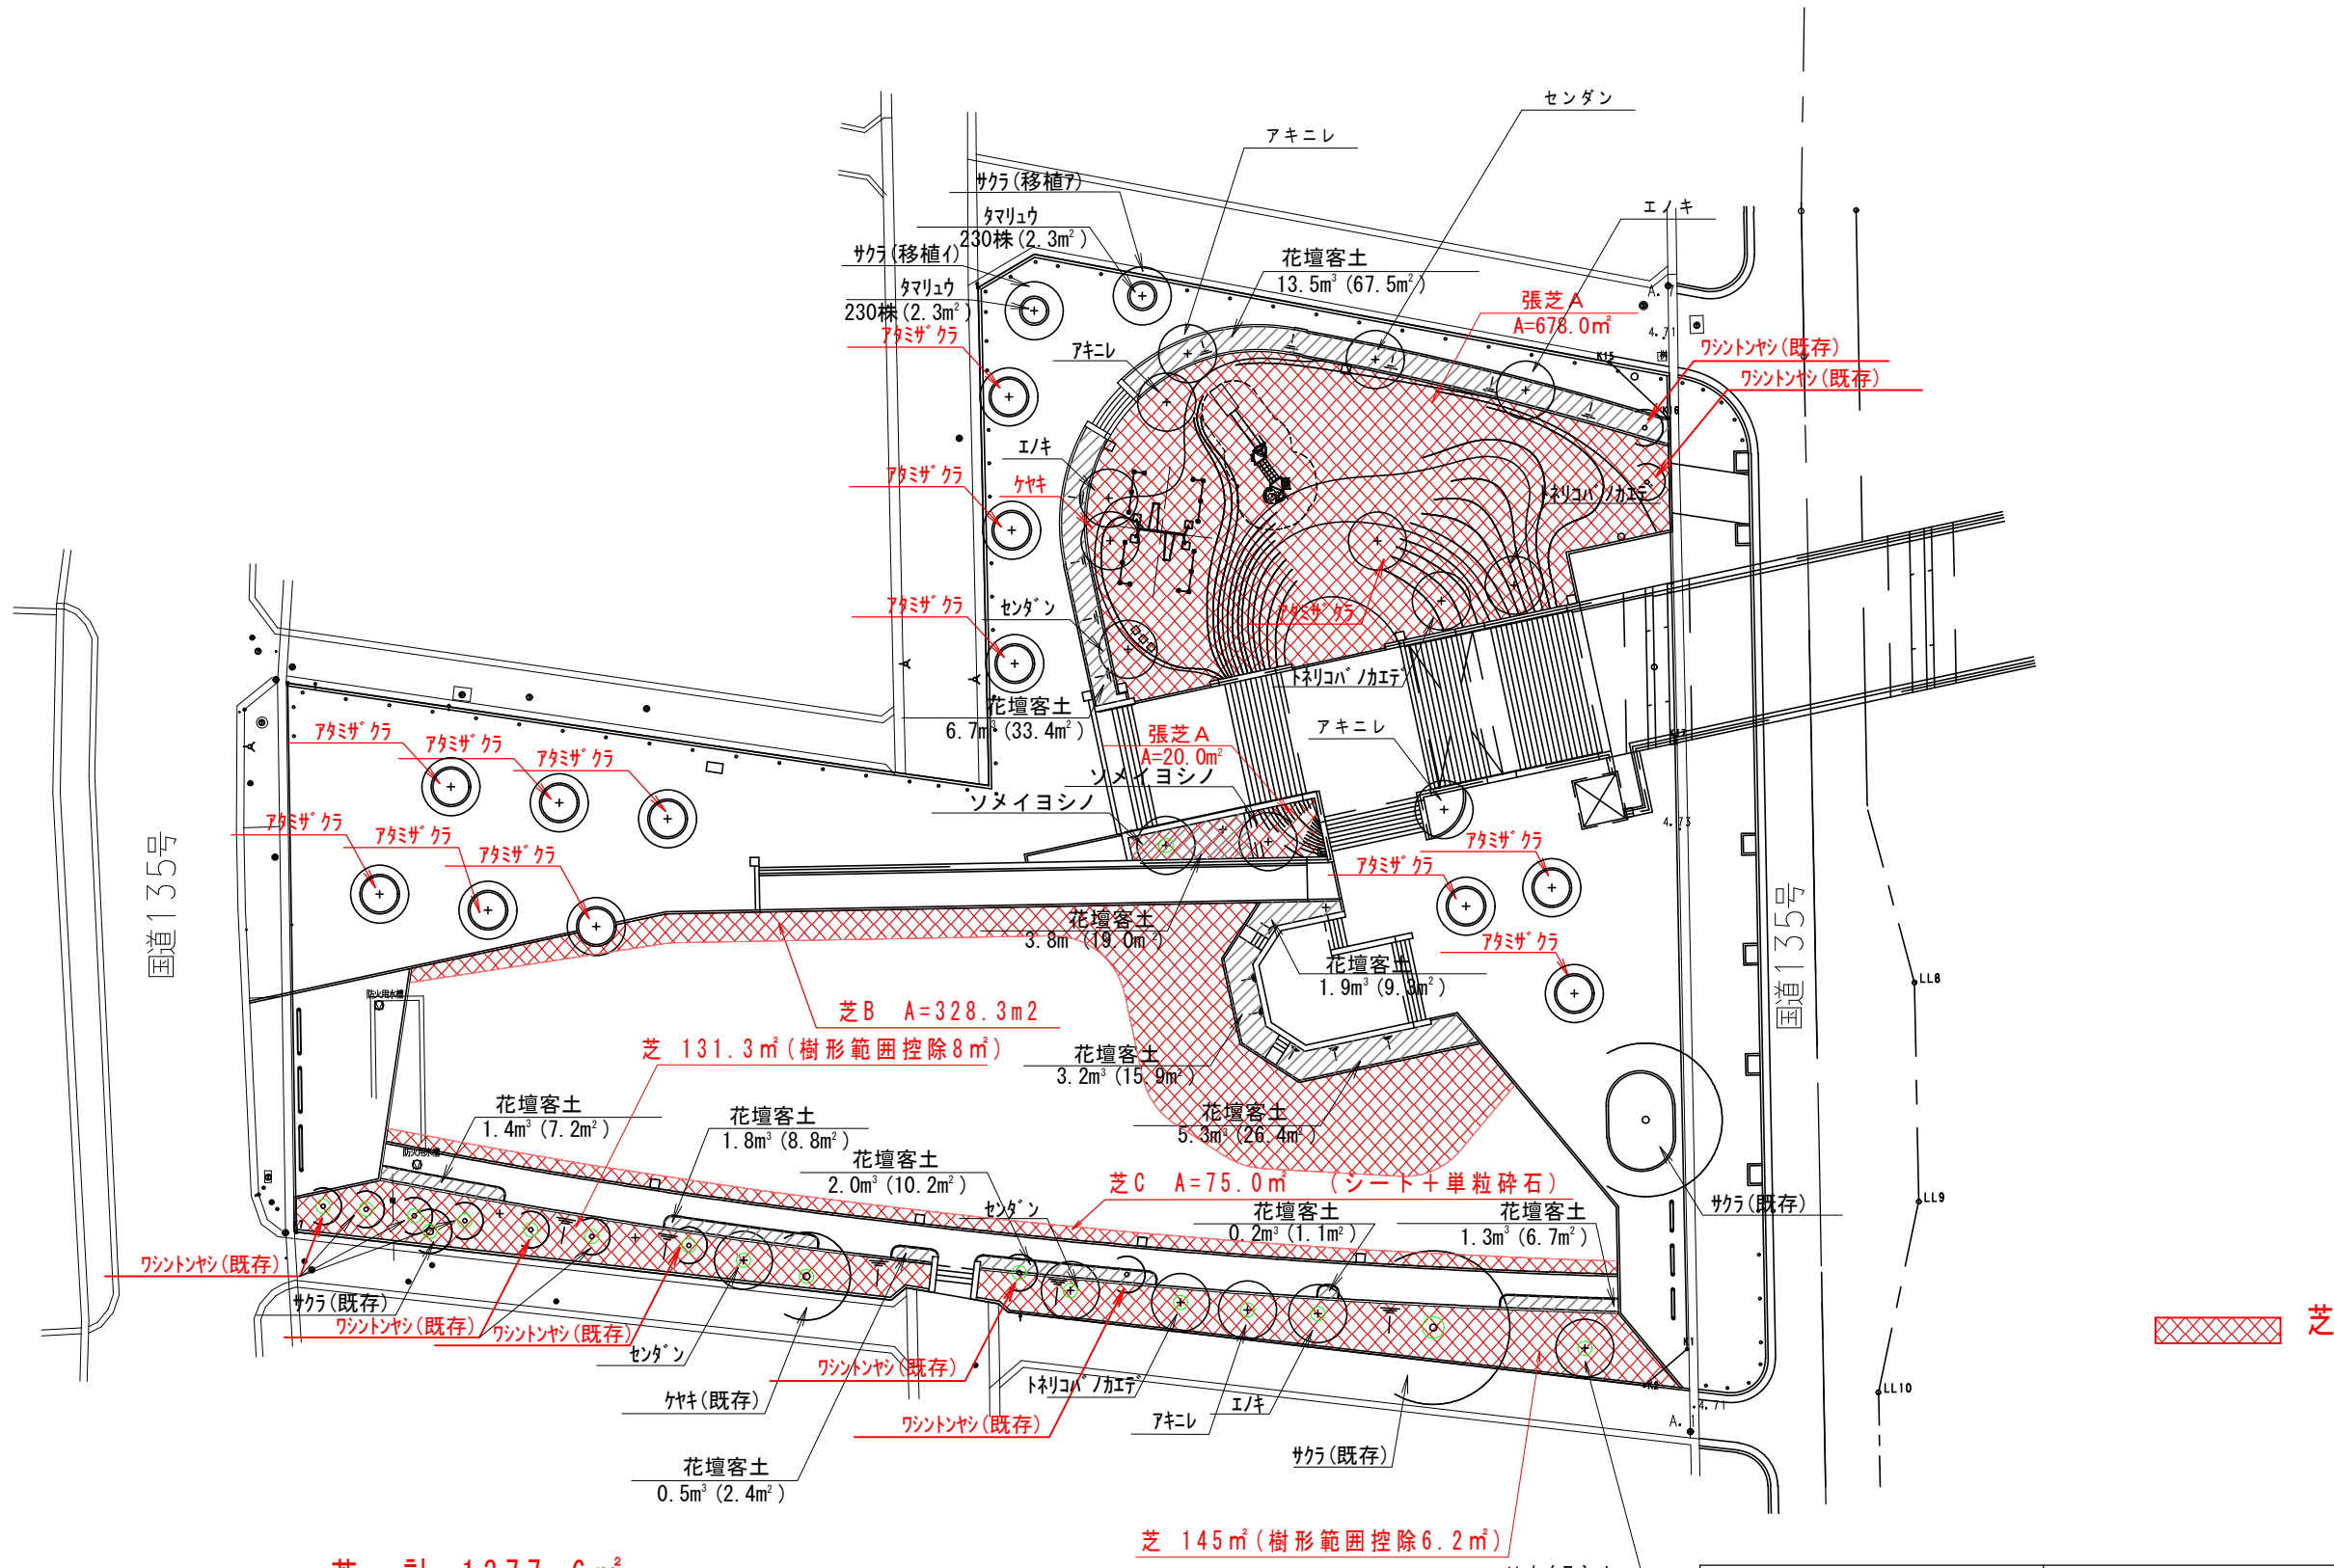

芝 計 1377.6㎡  
内 肩掛式 200㎡

令和 4 年度	熱海市観光建設部公園緑地課		
工事名称	お宮緑地外2公園樹木管理業務委託	図面種類	図示
設計	池田 写図	池田 調査	遠藤
令和 4年 4月 作成	工事番号	第 号	全4枚の内の 3枚目

# 緑ガ丘公園平面図 S=1:500

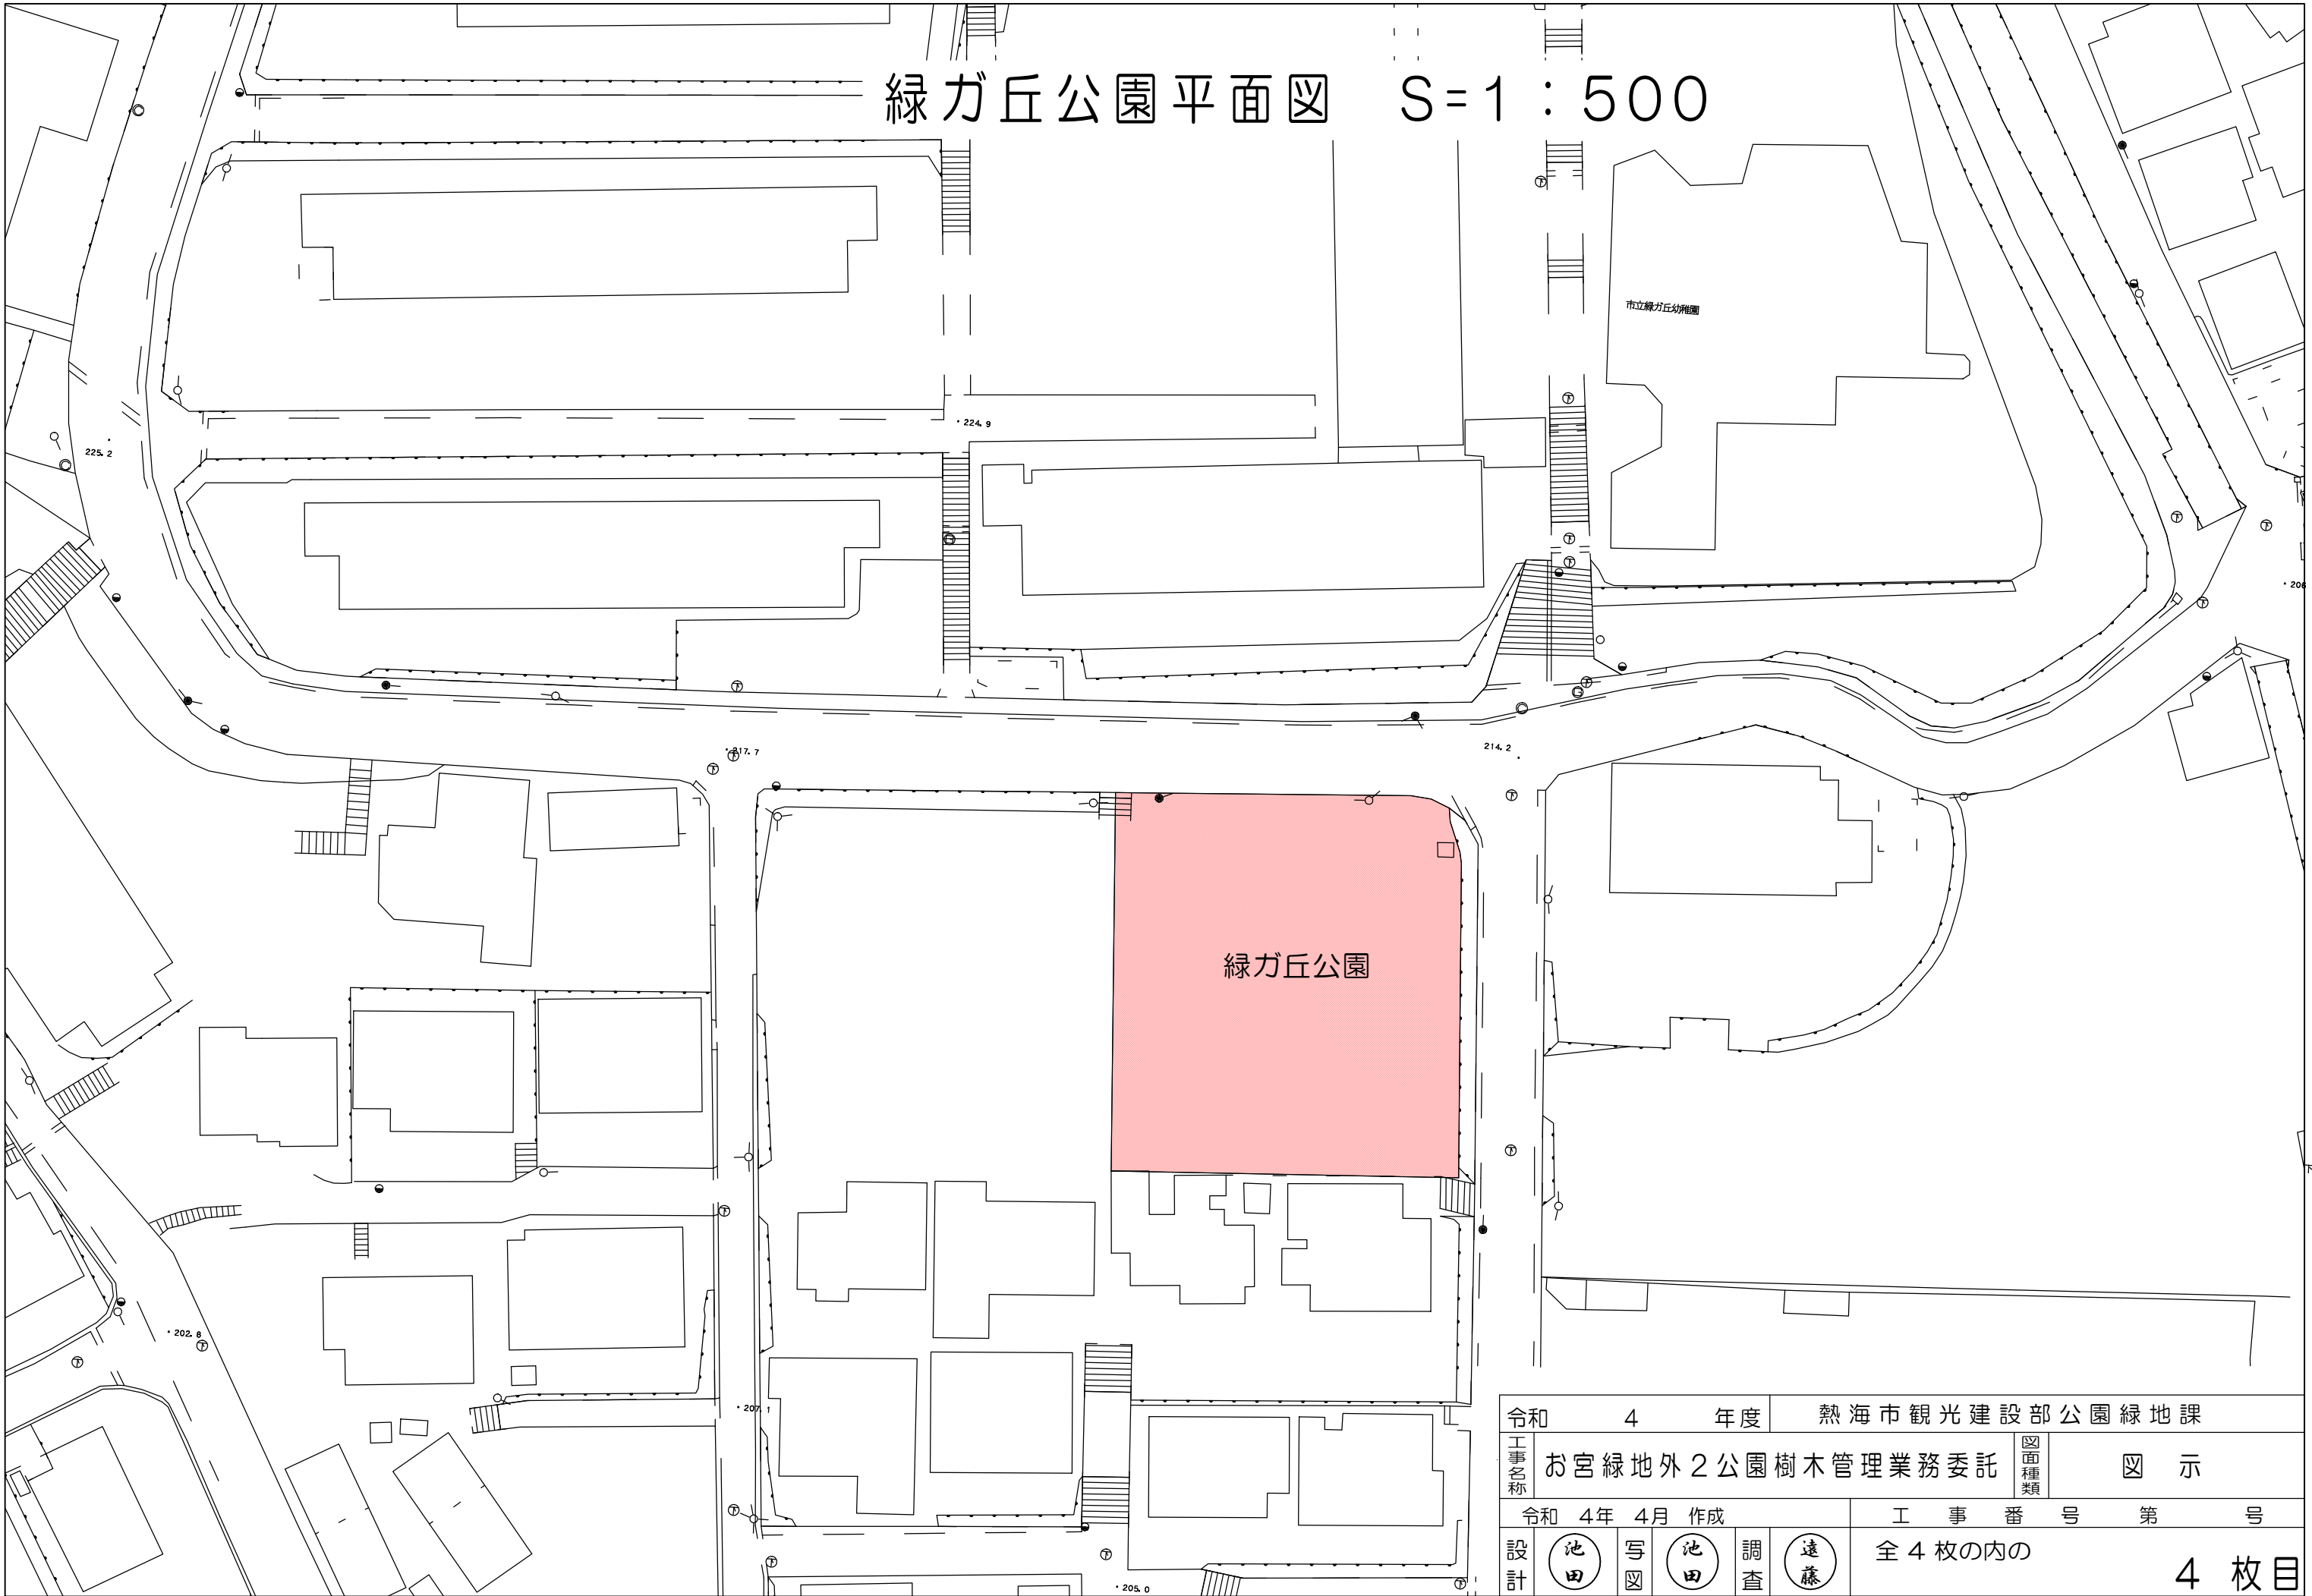

令和 4 年度	熱海市観光建設部公園緑地課	
工事名称	お宮緑地外2公園樹木管理業務委託	図示
令和 4年 4月 作成	工事番号 第 号	
設計	池田 写図	池田 調査
	全4枚の内の	
	4 枚目	