


令和 4 年度			
位置	熱海市 東海岸町外 1 地内		
工事名	横断歩道橋及び大型カルバート 定期点検業務委託		
図面名	案 内 図 (1)	全 2 枚 の 内 1	
作成日	令和 4 年 月 日	縮尺	1:2500
照査	遠藤 設計	渡邊 製図	渡邊
熱海市観光建設部都市整備課			

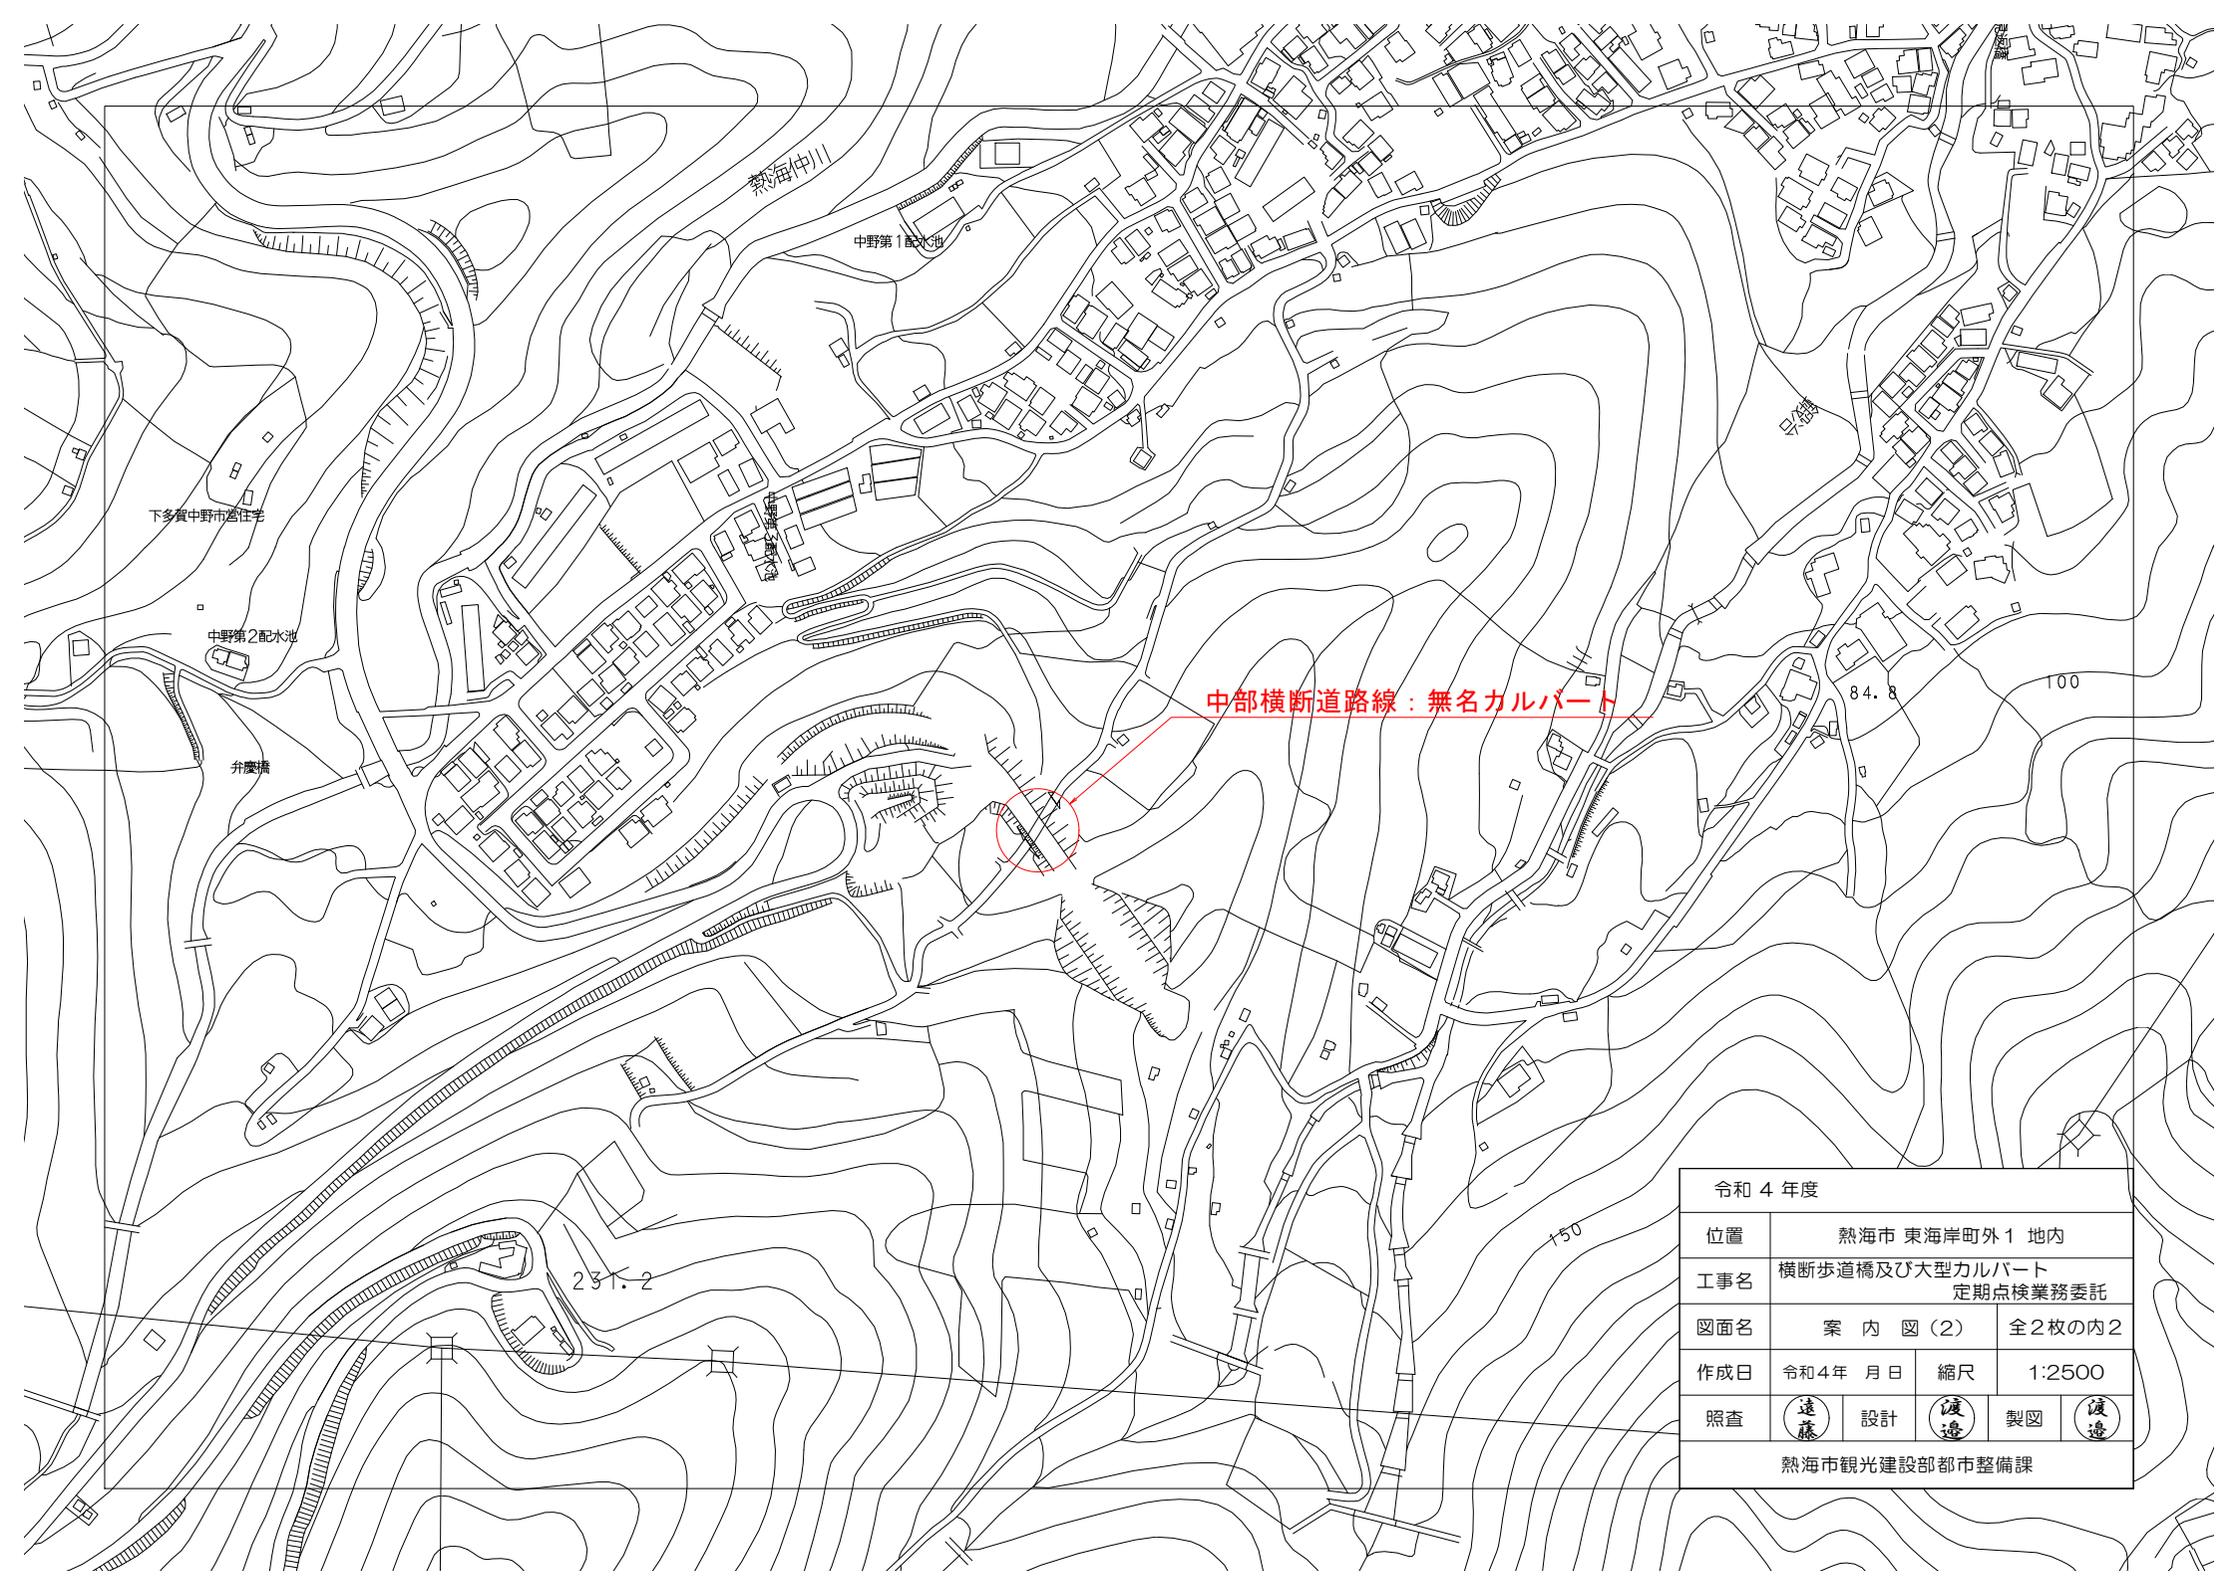

中部横断道路線：無名カルバート

令和4年度			
位置	熱海市 東海岸町外1 地内		
工事名	横断歩道橋及び大型カルバート 定期点検業務委託		
図面名	案内図(2)	全2枚の内2	
作成日	令和4年 月日	縮尺	1:2500
照査	遠藤	設計	渡邊
		製図	渡邊
熱海市観光建設部都市整備課			