

高木支障木剪定 一式
 ヤブツツリ剪定 (門柱~駐車場) N=40.00本
 ヤブツツリ剪定 (県道~門柱) N=16.00本
 [県道~門柱]
 [門柱~駐車場]



熱海市火葬場

進入路草刈り A=500.0m²

エコプラント
姫の沢

姫の沢公園
スポーツ広場

工事名	熱海市火葬場修景施設維持管理業務委託			図面番号	熱海市観光建設部まちづくり課		
図面種別	配置図①			01	設計	製図	調査
年月日	R4.6	縮尺	S: 1/2500		(後藤)	(杉山)	

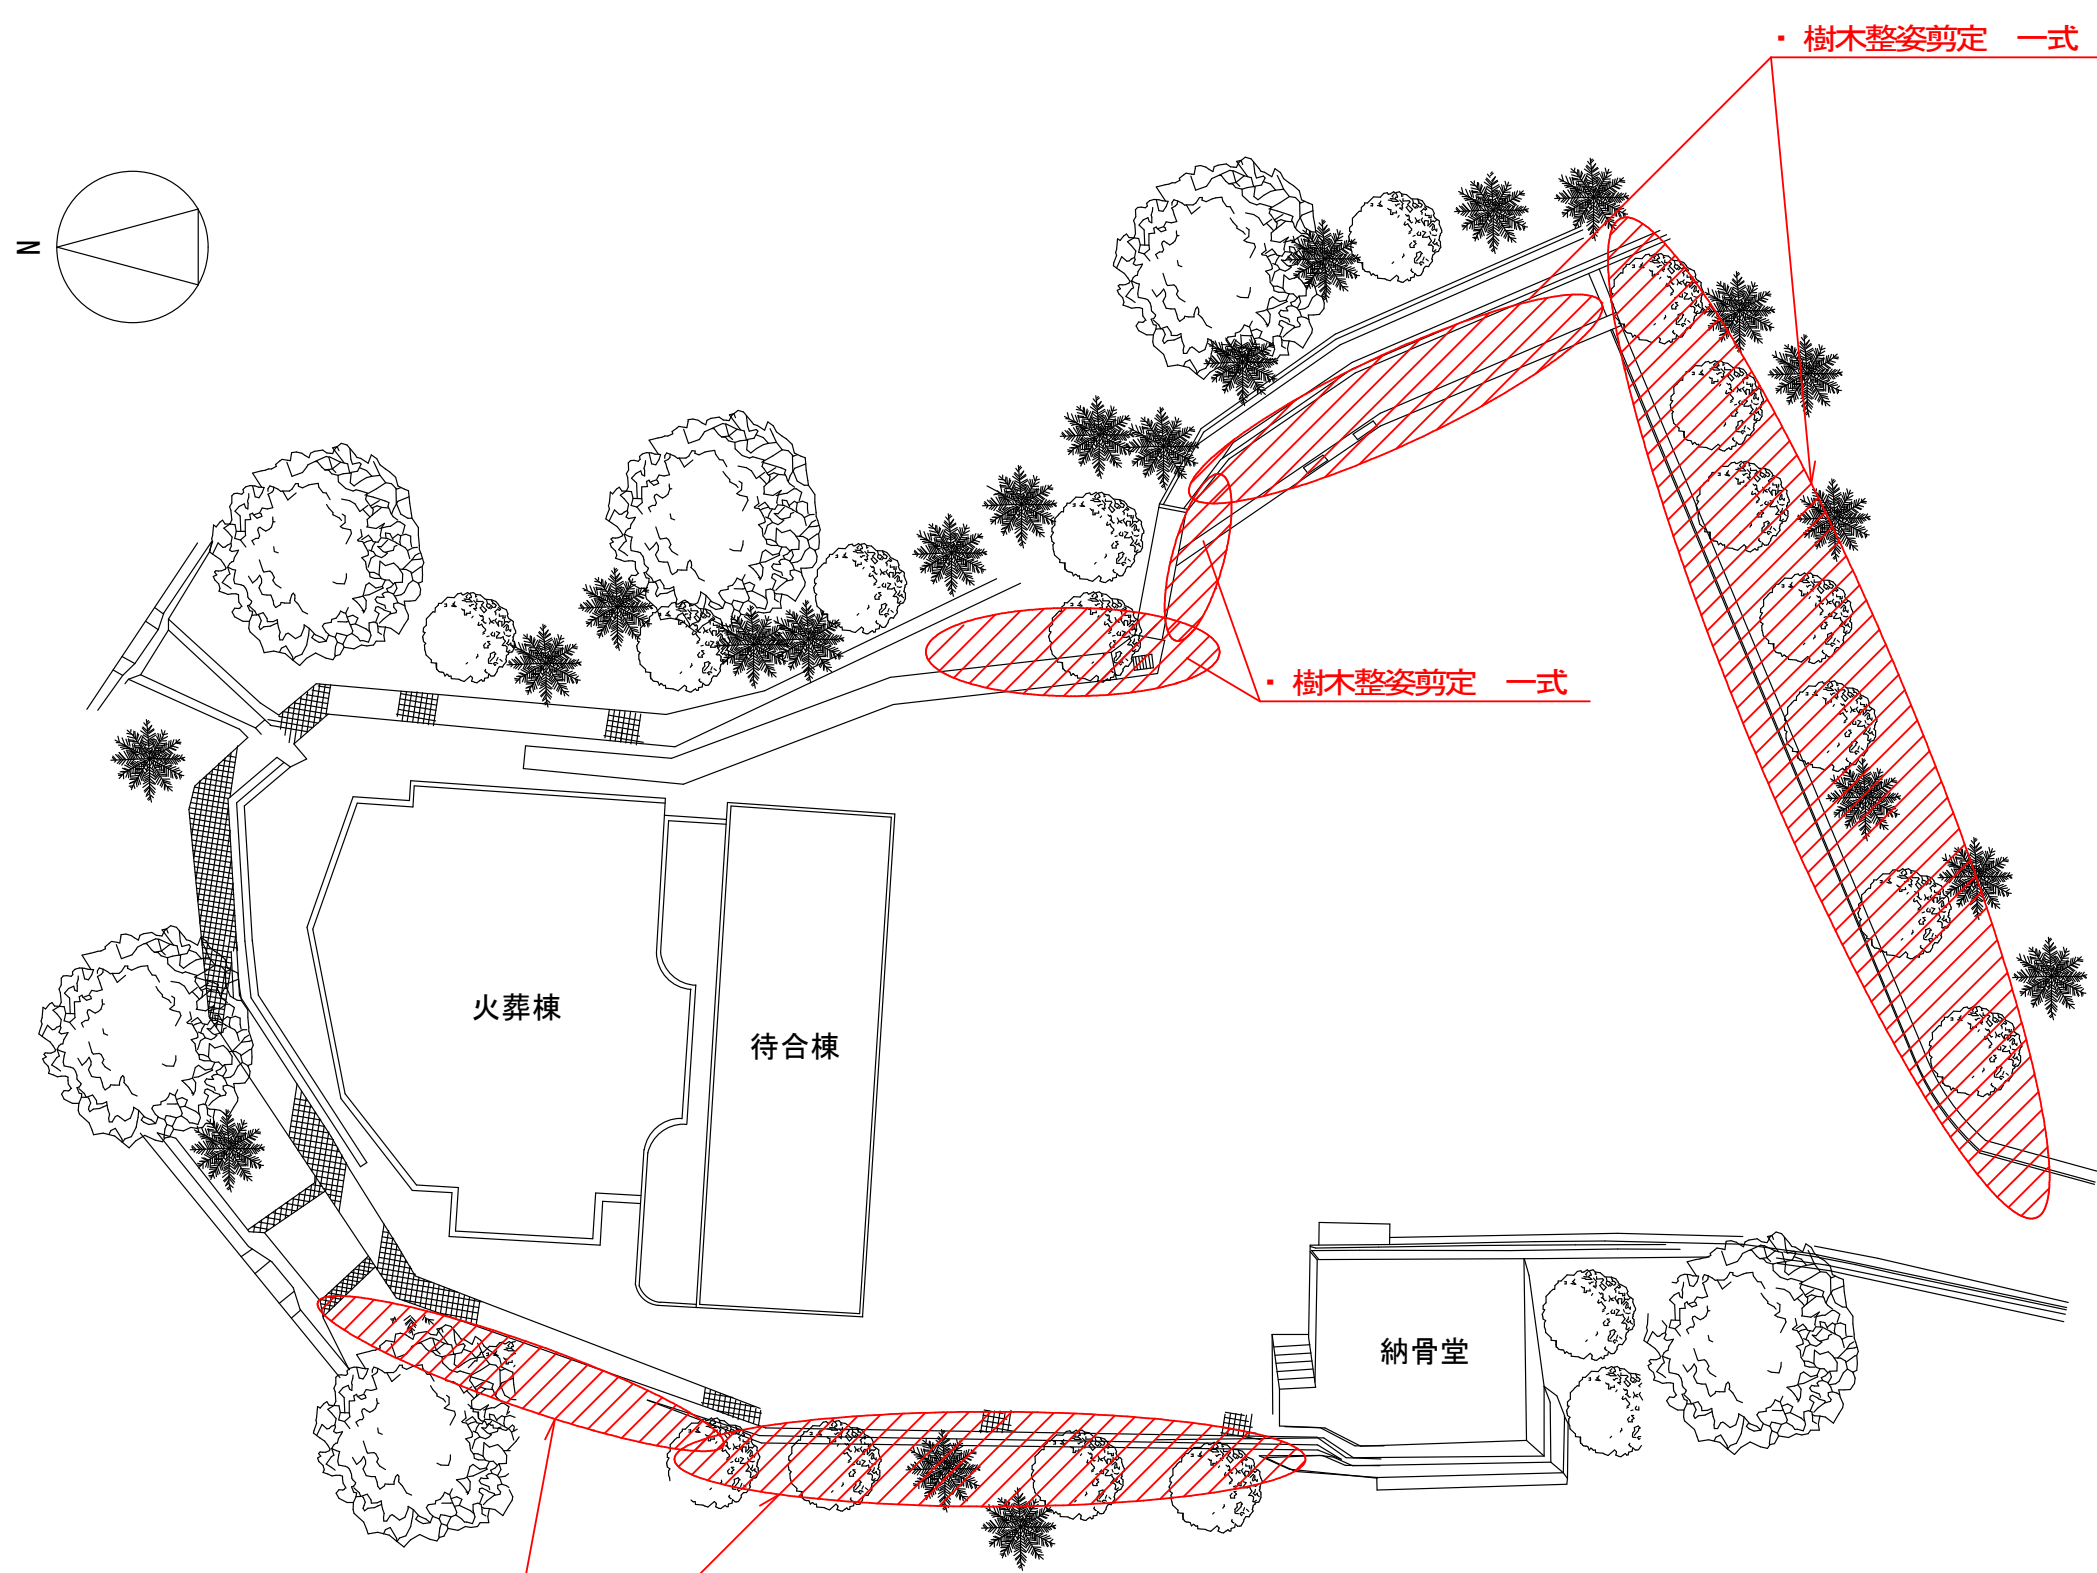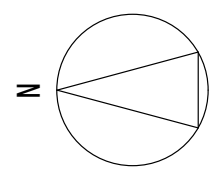

配置図② S : 1/400

委託名	熱海市火葬場修景施設維持管理業務委託			図面番号	熱海市観光建設部まちづくり課		
図面種別	配置図②			02	設計	製図	調査
年月日	R4.6	縮尺	S : 1/400		後藤	杉山	