

位置図

S=1:10,000



熱海市役所

起雲閣

海釣り施設

浄水管理センター

国道135号


第二小学校

施行箇所

市民グラウンド

位置	熱海市 上多賀字藤広地 地内			
委託名	市民グラウンド緑地管理業務委託			
図面名	位置図			
照査	望月	設計	山	製図
			山	
熱海市 健康福祉部 健康づくり課				

平面図

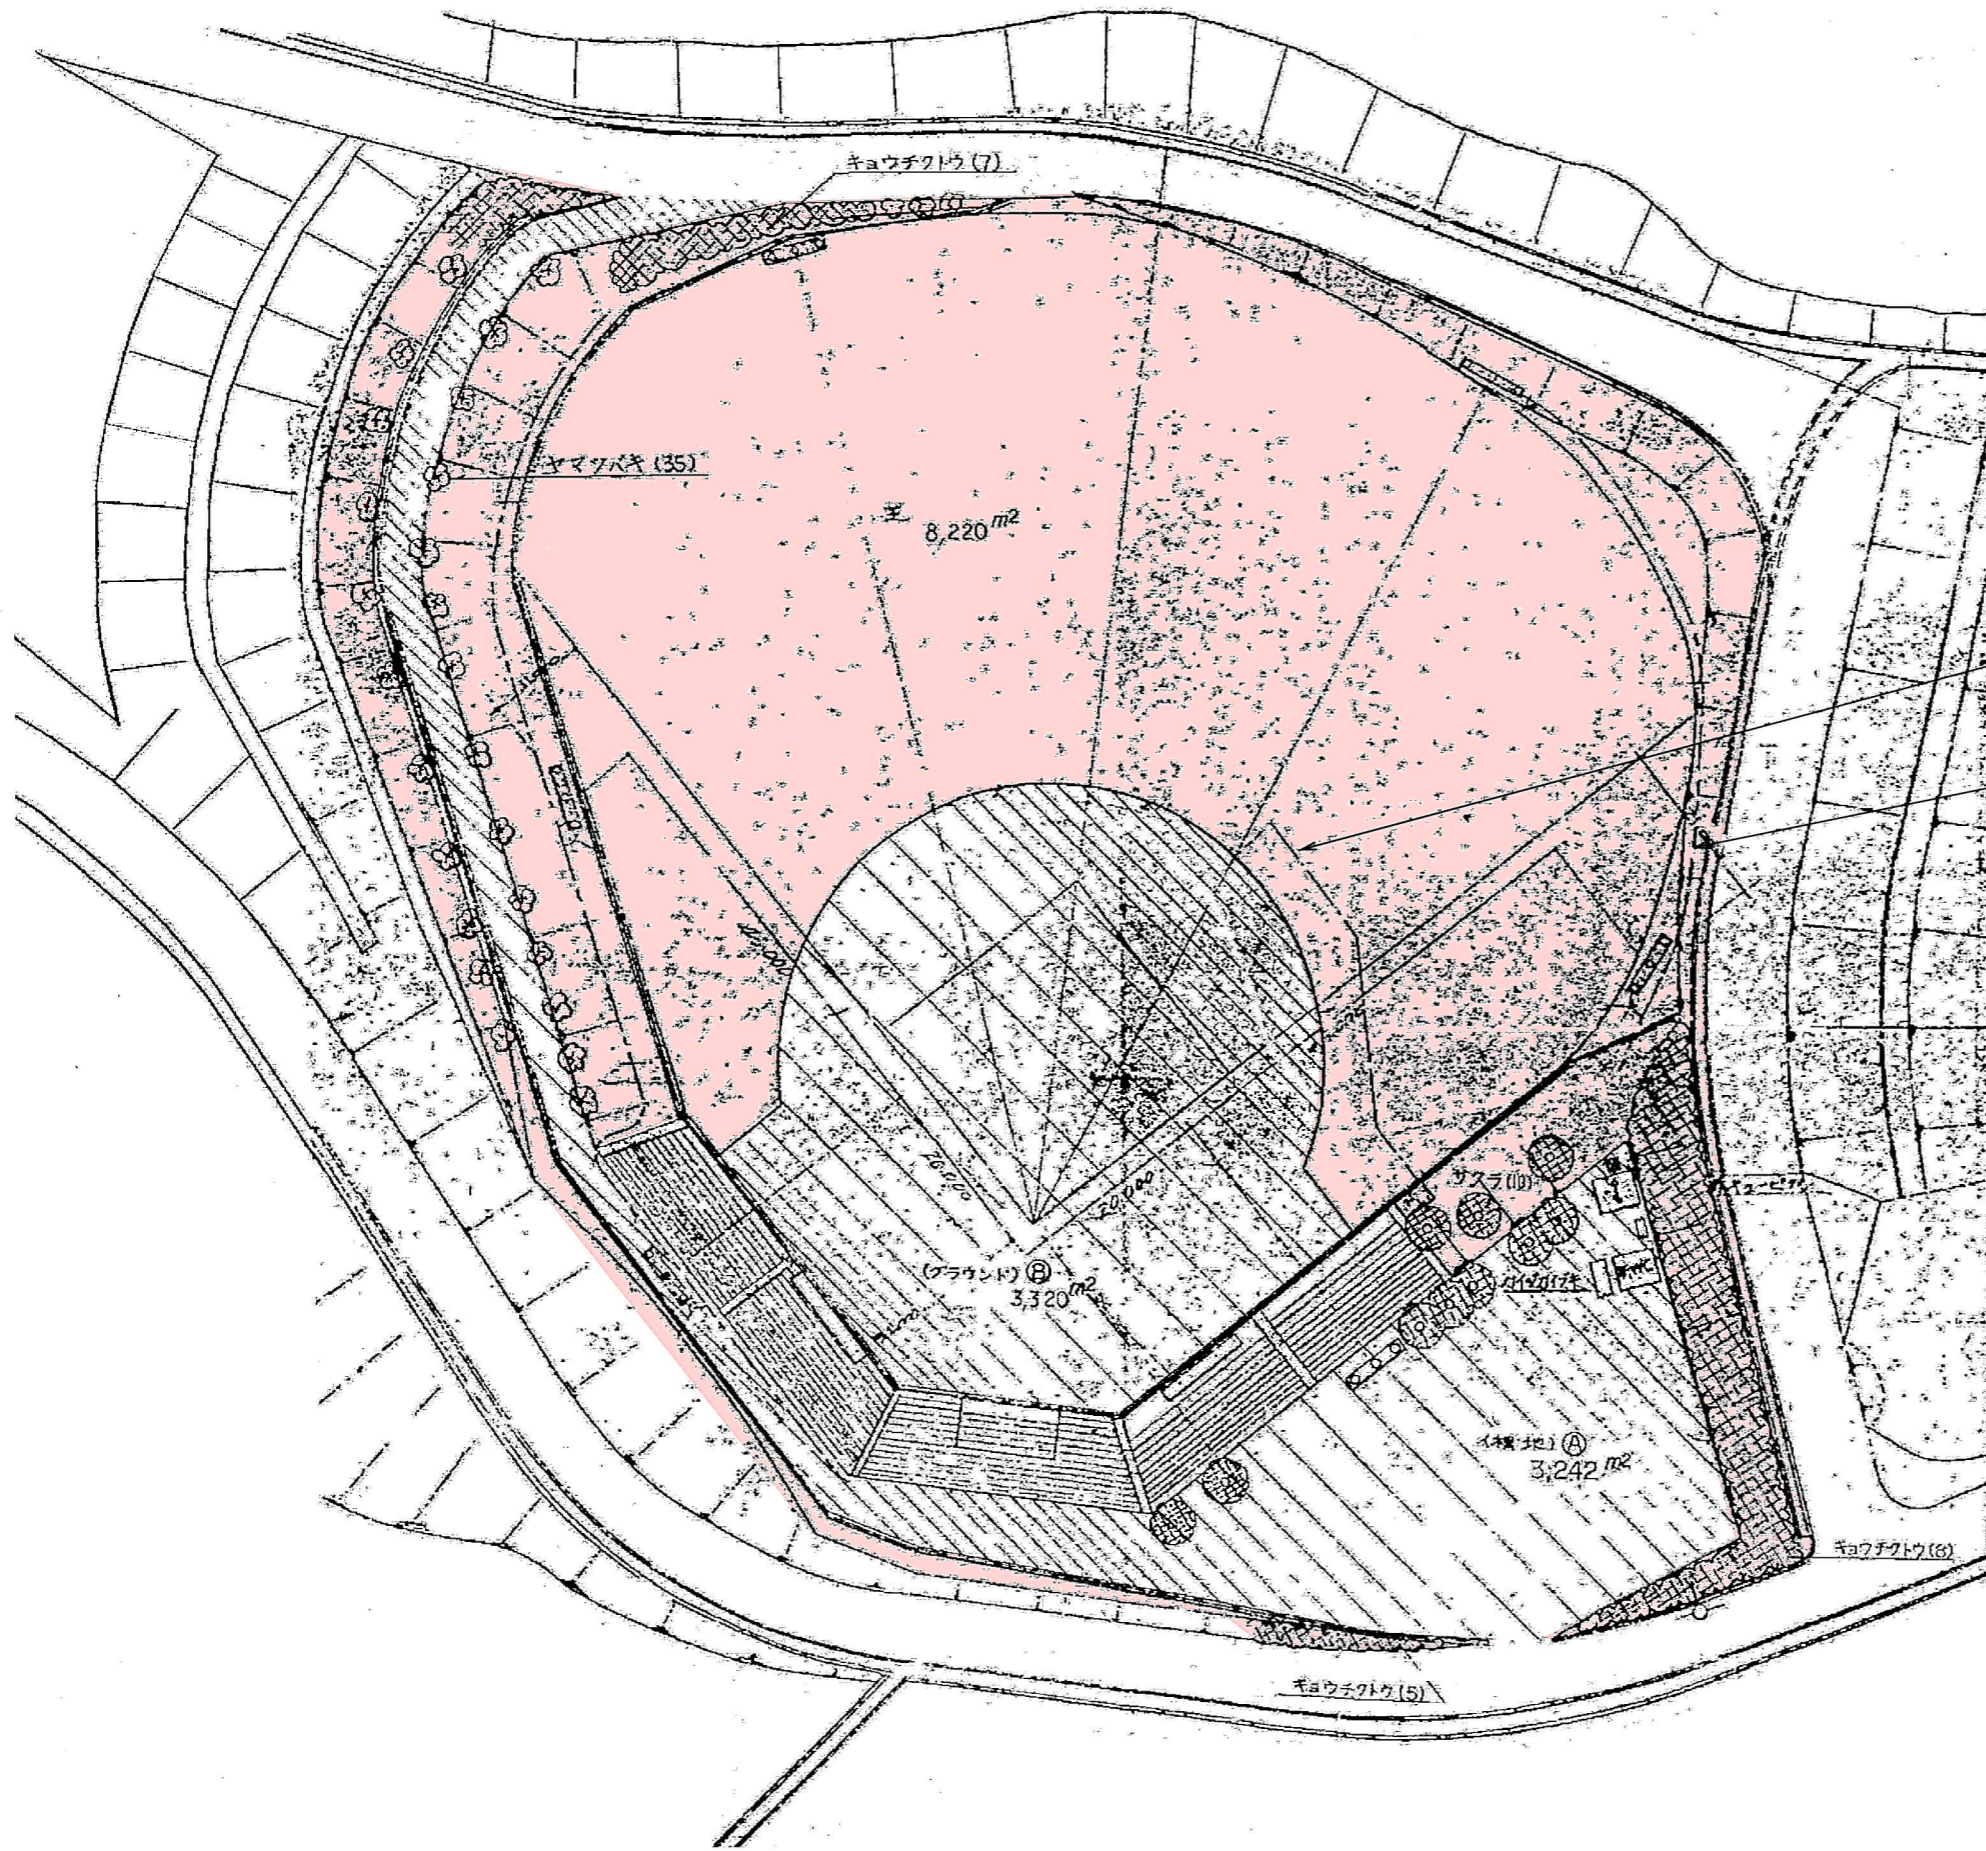

- 芝生薬剤散布 (除草剤)
- 芝生薬剤散布 (殺虫剤)
- 芝施肥
- 芝刈込み (ロータリー式)
- 人力除草

雑草下刈

- 樹木整姿剪定
 - キョウチクトウ N = 20 本
 - カイズカイブキ N = 10 株
 - ツツジ N = 11 株
 - マツ N = 5 本
 - サクラ N = 5 本
 - ツバキ N = 5 本

位置	熱海市 上多賀字藤広地 地内			
委託名	市民グラウンド緑地管理業務委託			
図面名	平面図			
照査	望月	設計	山	製図
熱海市 健康福祉部 健康づくり課				